



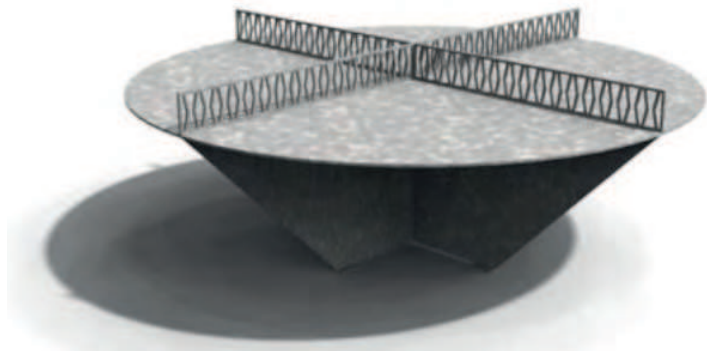


Rund bordtennisbord i midten af den stor cirkelplads. Sprøjtelakeres i RAL 3020.



Svævebane i træ i "familie" med gyngerne. Svævebanen placeres på den lange sydlige skråning. Terræn skal lokalt tilpasses. Ringmætter i bunden og faldsand forenden. Svævebane lakeres i RAL 3020.

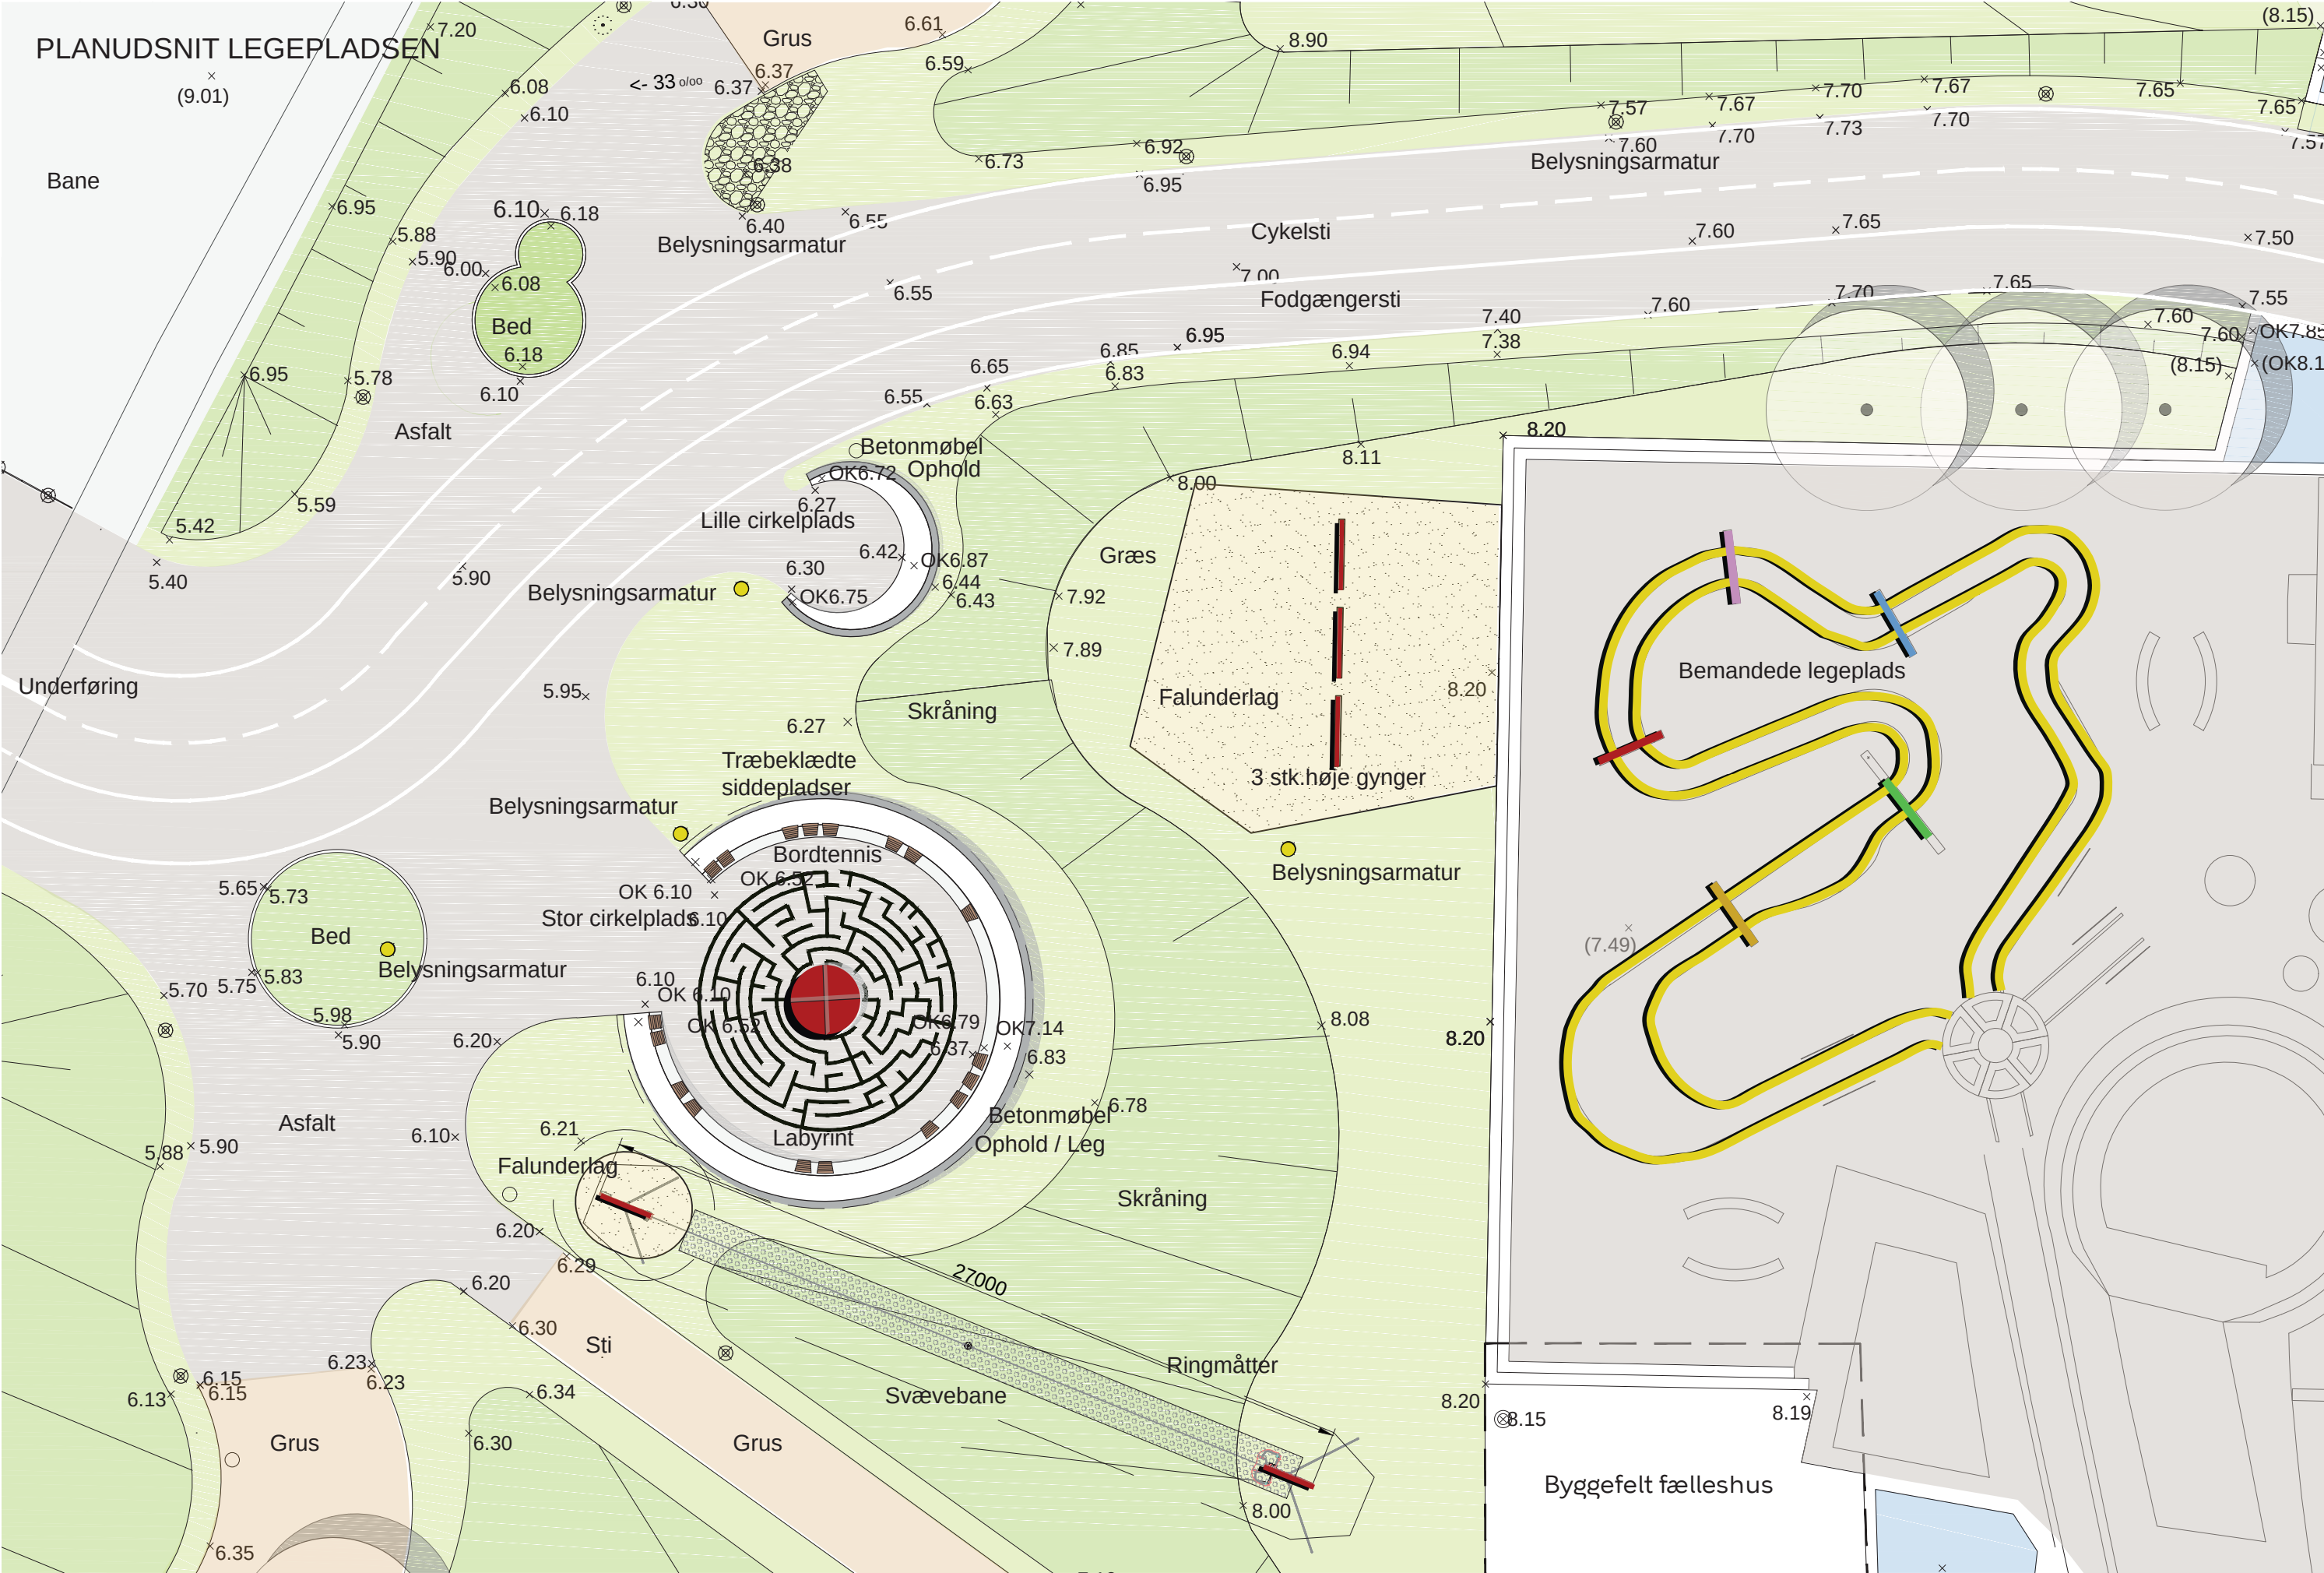

Høje gynger i træ som pejlemærke i parken.

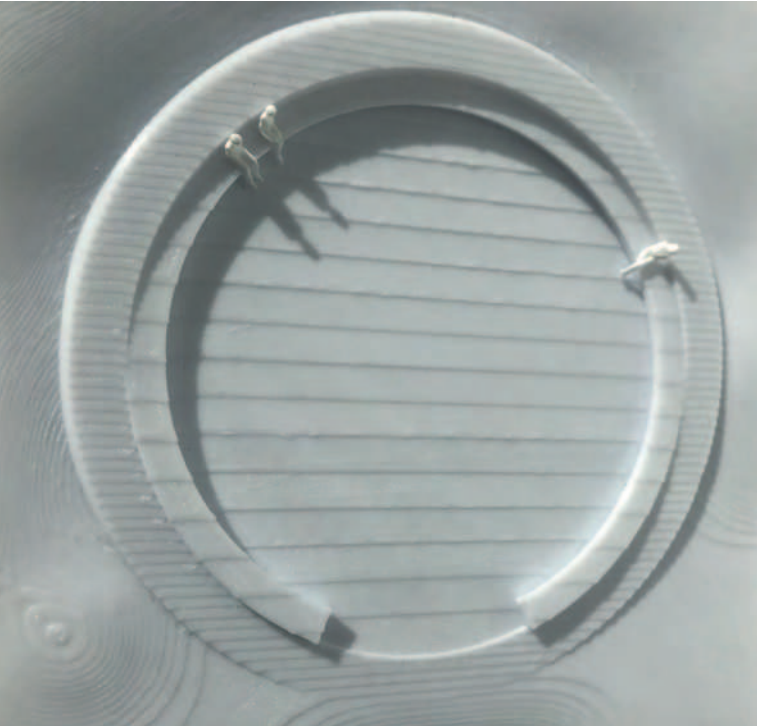

Betonmøbel ved den Stor Cirkelplads til ophold, leg, løb og løbehjul.





Eksisterende forhold. Grusplads "Kirsebærlunden", inddrages i madlavningsareal / dyrkningshave med højbede, pizzaovn, arbejdsbord, skur / drivhus og bordbænkesæt. Eksisterende bænke med armlæn genbruges .



Eksempler på et drivhus, hvor skur kunne integreres



Højbede med træbeklædning.



Arbejdsborde, samme type som eksisterende borde på grillpladsen. Eksempel på pizzaovn.