


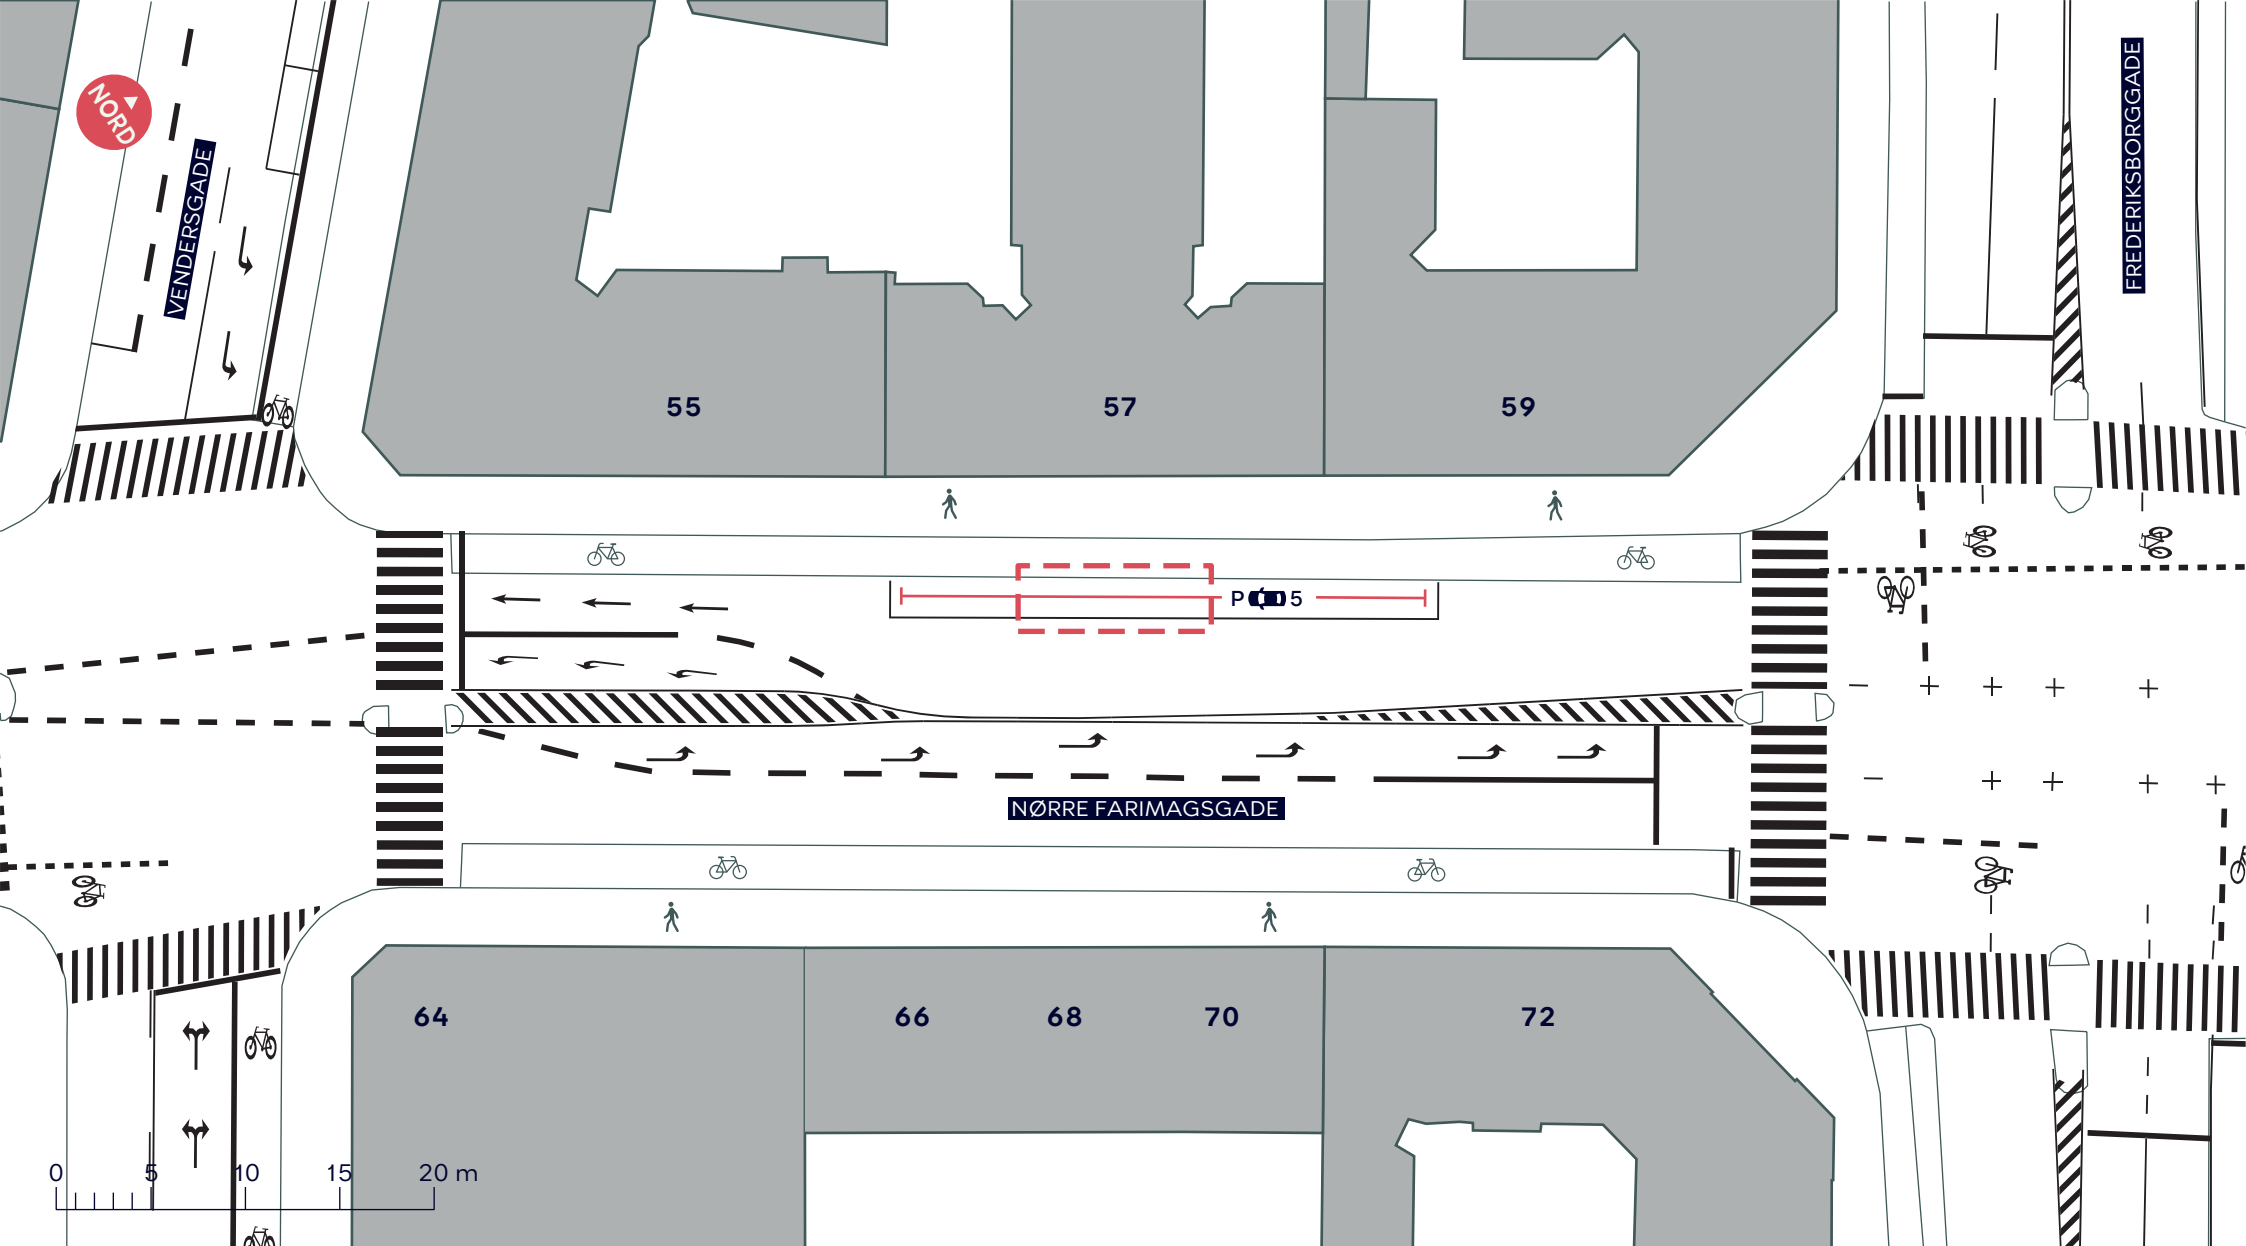

--- Anlægsområde

## CYKELPARKERING NØRRE FARIMAGSGADE 57

Indre By

Eksisterende forhold

BILAG 3

