


Note	Vejledende mål uden ansvar - mål i m		
Sag	Tagboliger Sønder Boulevard	Rev.	3
Bygherre	LoftBolig A/S Frederiksholms Kanal 30, 1220, København K		
Ejendom	Sønder Boulevard 34-36 1720, København V	Matr. nr.	743 København Udenbys Vester Kvarter
Tegn.	Situationsplan	Mål	1:200, A2




Note	Vejledende mål uden ansvar - mål i mm		
Sag	Tagboliger Sønder Boulevard	Rev.	3
Bygherre	LoftBolig A/S Frederiksholms Kanal 30, 1220, København K		
Ejendom	Sønder Boulevard 34-36 1720, København V	Matr. nr.	743 København Udenbys Vester Kvarter
Tegn.	Facade mod Sønder Boulevard Eksisterende forhold	Mål	1:100, A2
	Nordland Arkitekter Frederiksholms Kanal 30, 1220, København K +45 30 22 63 71 info@nordlandarkitekter.dk	Dato	24.02.2021

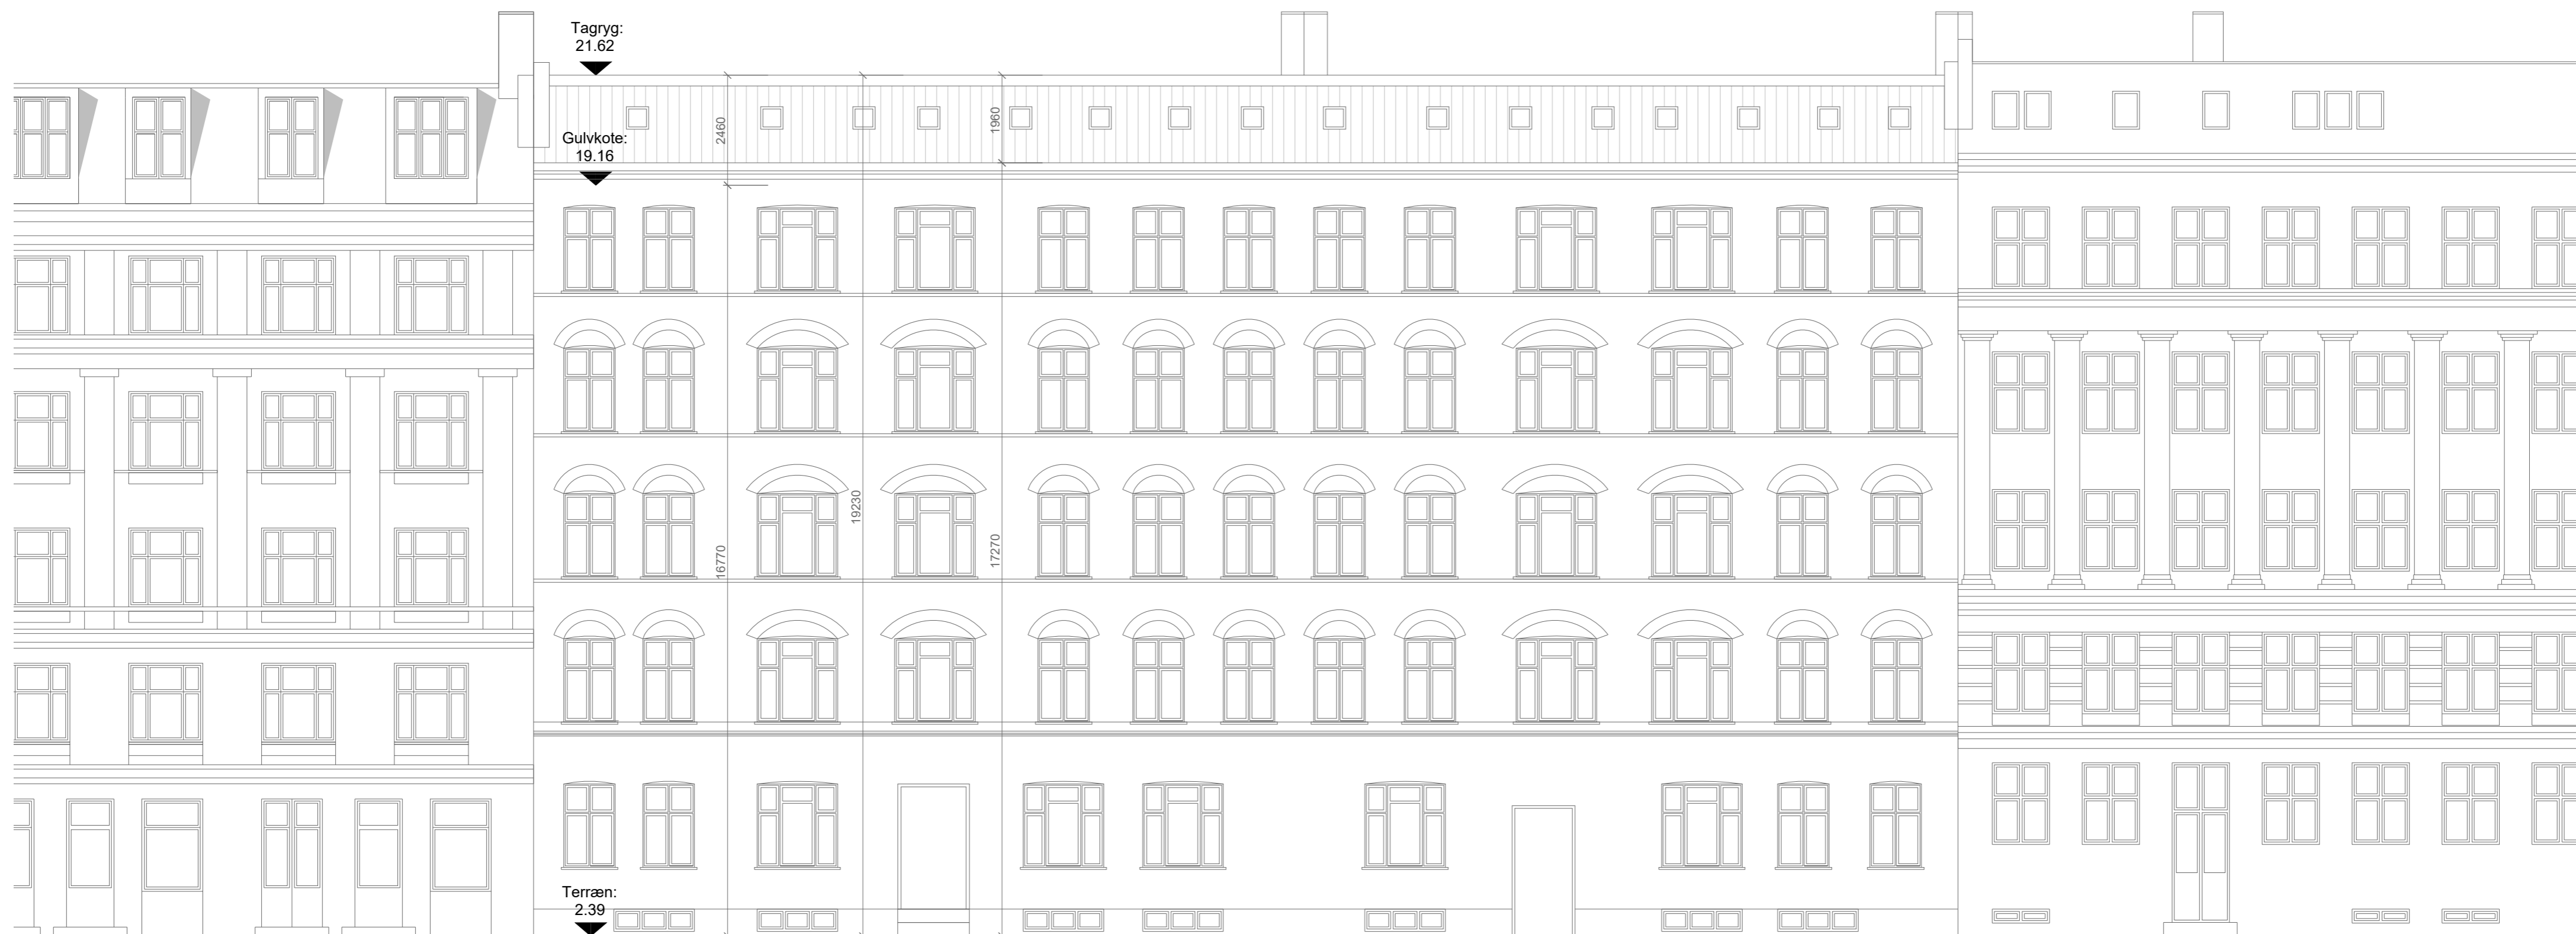

Note	Vejledende mål uden ansvar - mål i mm		
Sag	Tagboliger Sønder Boulevard	Rev.	4
Bygherre	LoftBolig A/S Frederiksholms Kanal 30, 1220, København K		
Ejendom	Sønder Boulevard 34-36 1720, København V	Matr. nr.	743 København Udenbys Vester Kvarter
Tegn.	Facade mod Sønder Boulevard Fremtidige forhold	Mål	1:100, A2
	Nordland Arkitekter Frederiksholms Kanal 30, 1220, København K +45 30 22 63 71 info@nordlandarkitekter.dk		
	Dato	27.04.2021	



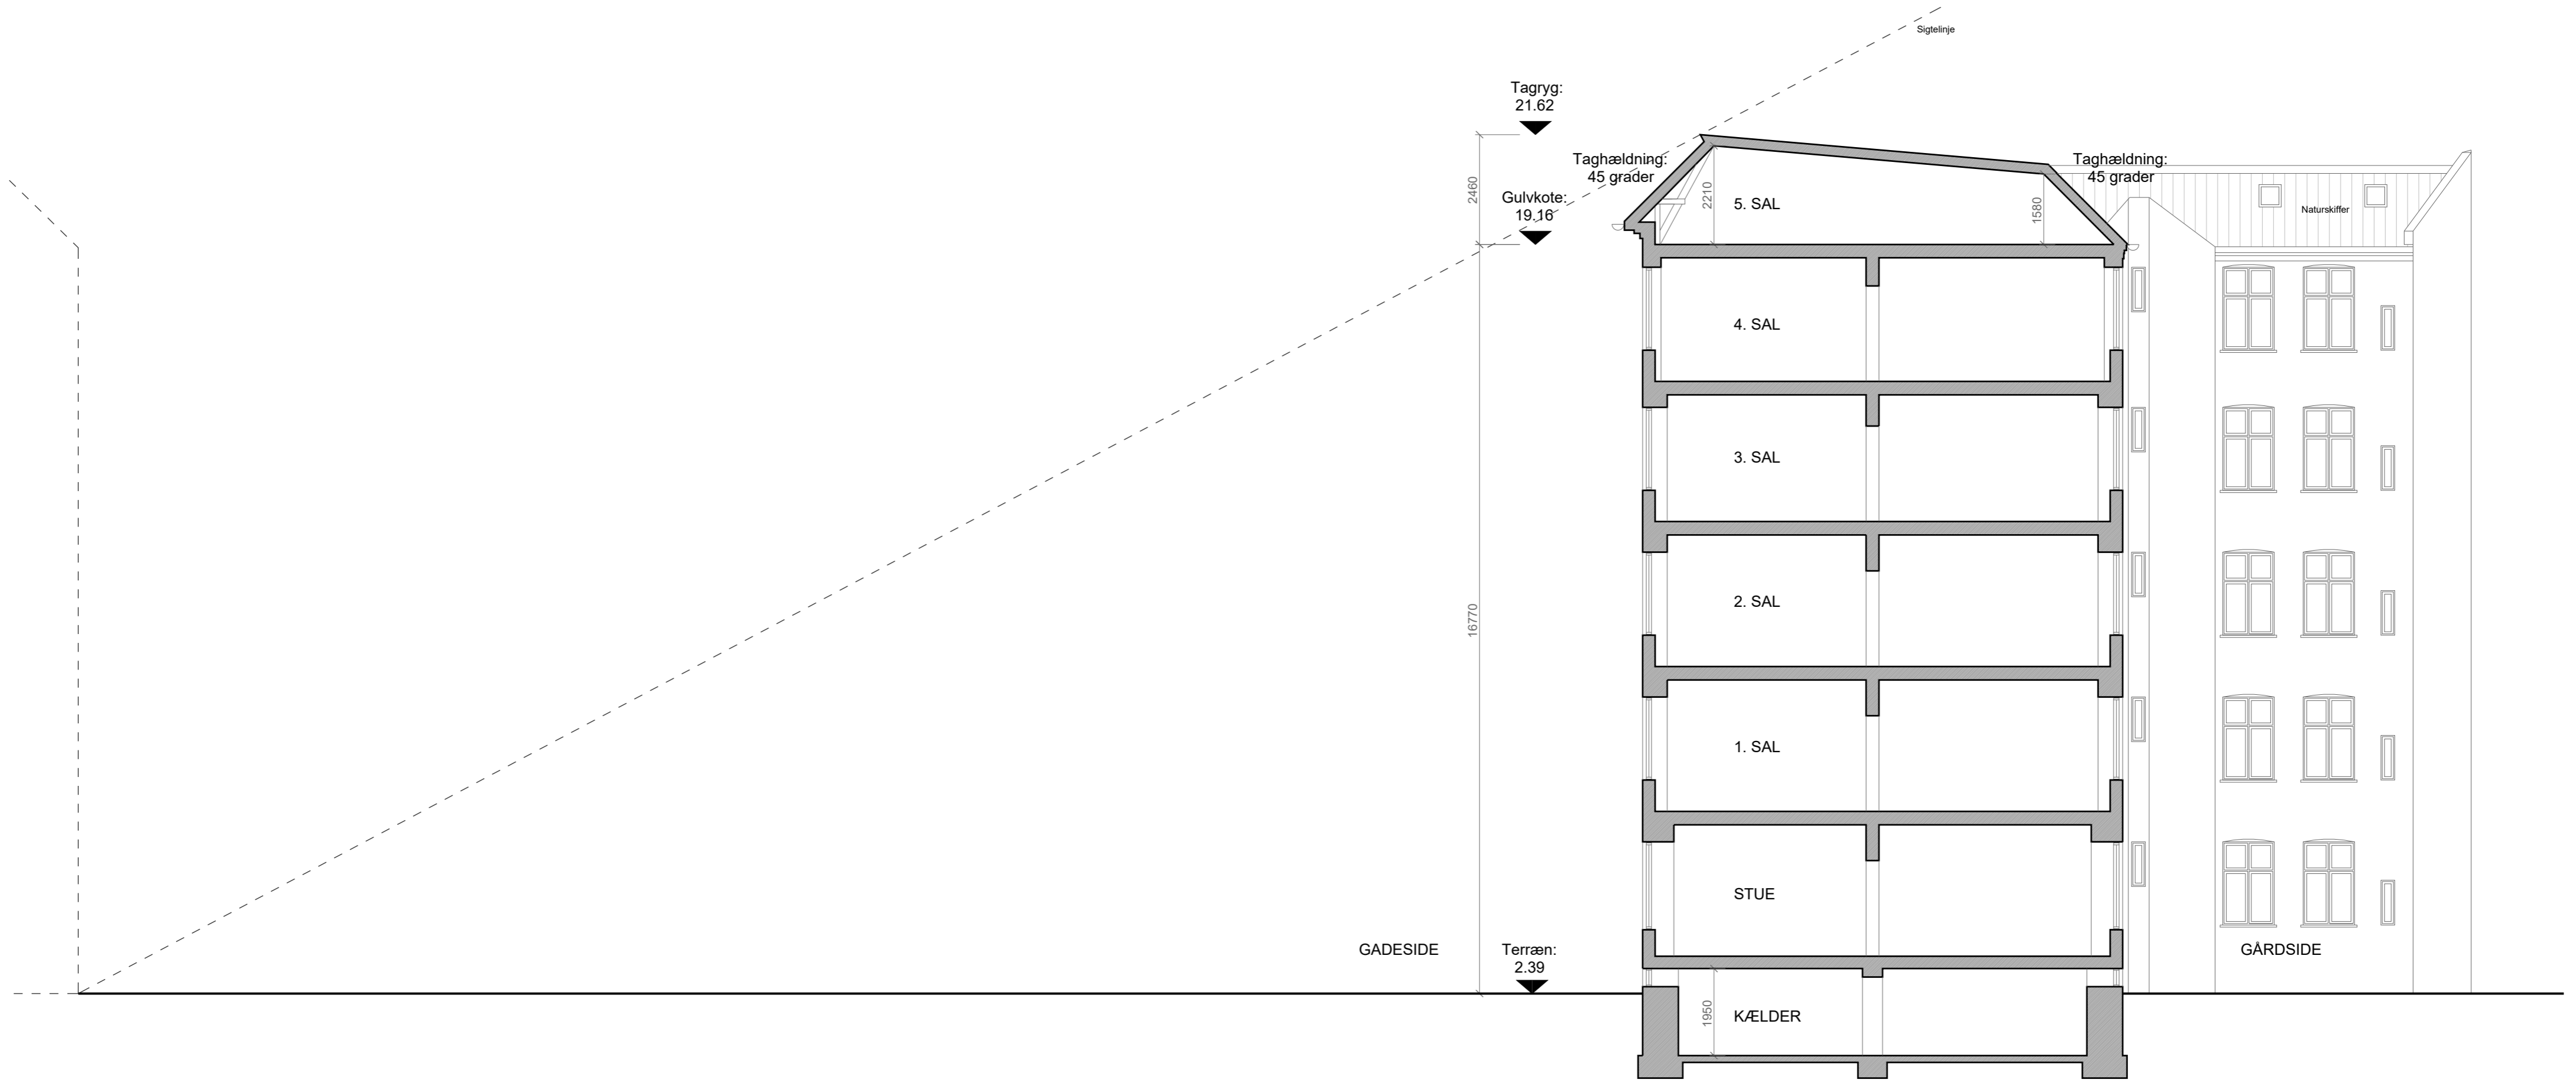


Note	Vejledende mål uden ansvar - mål i mm		
Sag	Tagboliger Sønder Boulevard	Rev.	3
Bygherre	LoftBolig A/S Frederiksholms Kanal 30, 1220, København K		
Ejendom	Sønder Boulevard 34-36 1720, København V	Matr. nr.	743 København Udenbys Vester Kvarter
Tegn.	Snit BB Eksisterende forhold	Mål	1:100, A2



Nordland Arkitekter
 Frederiksholms Kanal 30, 1220, København K
 +45 30 22 63 71
 info@nordlandarkitekter.dk

Dato 24.02.2021

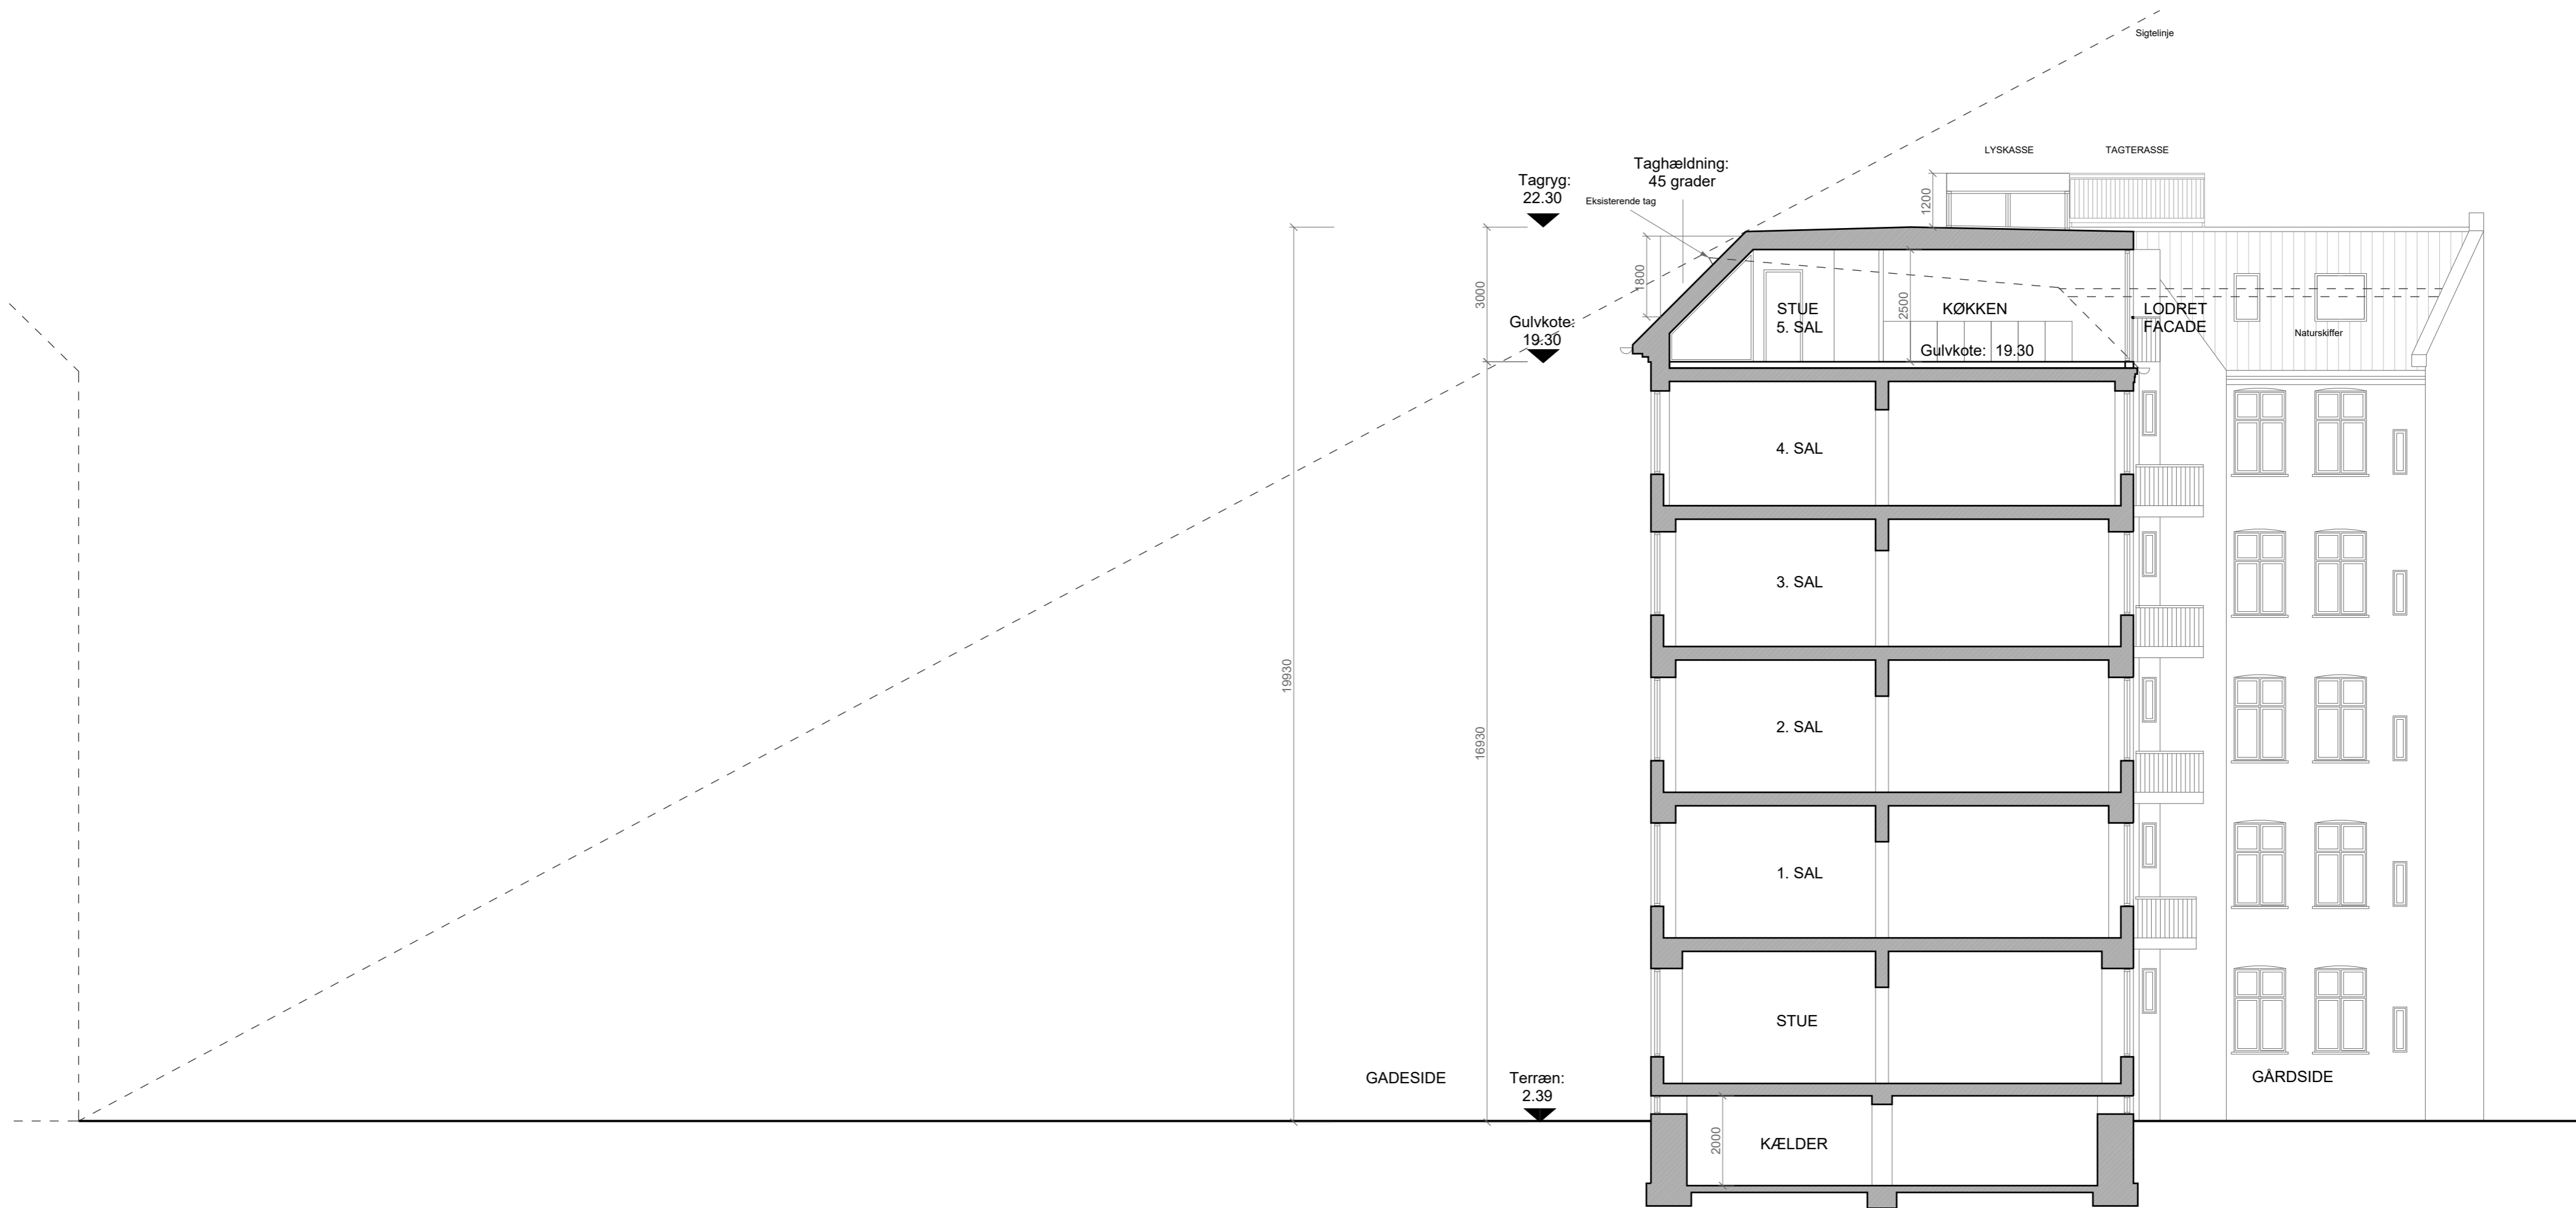


Note Vejledende mål uden ansvar - mål i mm

Sag	Tagboliger Sønder Boulevard	Rev.	4
Bygherre	LoftBolig A/S Frederiksholms Kanal 30, 1220, København K		
Ejendom	Sønder Boulevard 34-36 1720, København V	Matr. nr.	743 København Udenbys Vester Kvarter
Tegn.	Snit BB Fremtidige forhold	Mål	1:100, A2




Nordland Arkitekter
Frederiksholms Kanal 30, 1220, København K
+45 30 22 63 71
info@nordlandarkitekter.dk

Dato 27.04.2021

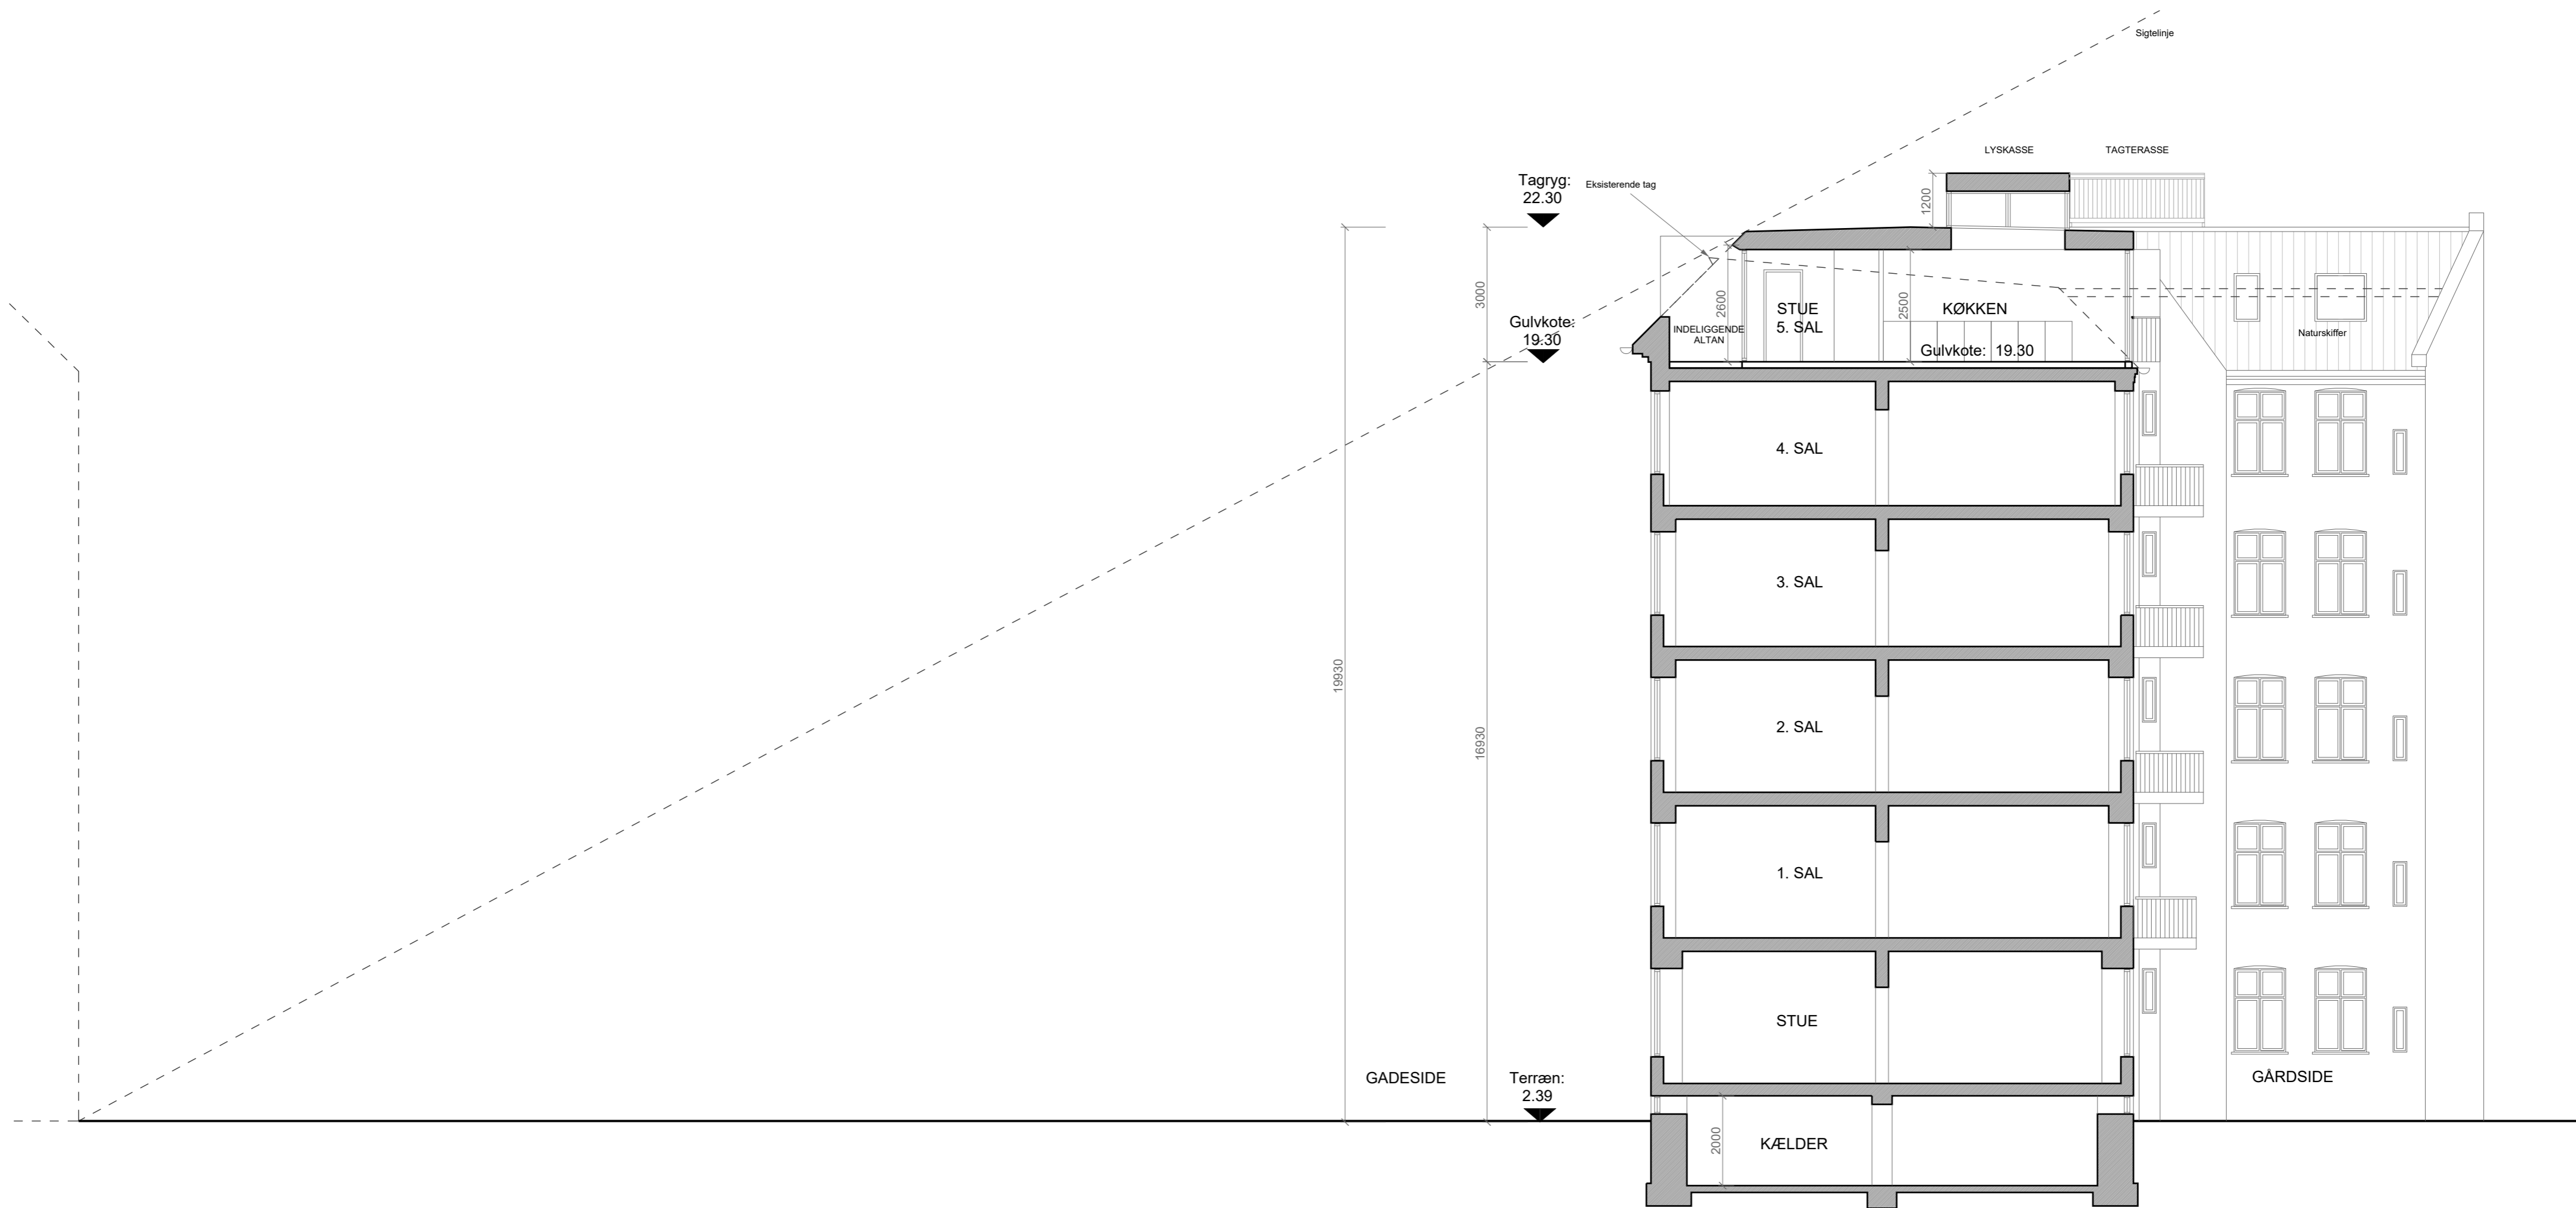

Note	Vejledende mål uden ansvar - mål i mm		
Sag	Tagboliger Sønder Boulevard	Rev.	4
Bygherre	LoftBolig A/S Frederiksholms Kanal 30, 1220, København K		
Ejendom	Sønder Boulevard 34-36 1720, København V	Matr. nr.	743 København Udenbys Vester Kvarter
Tegn.	Snit CC Fremtidige forhold	Mål	1:100, A2

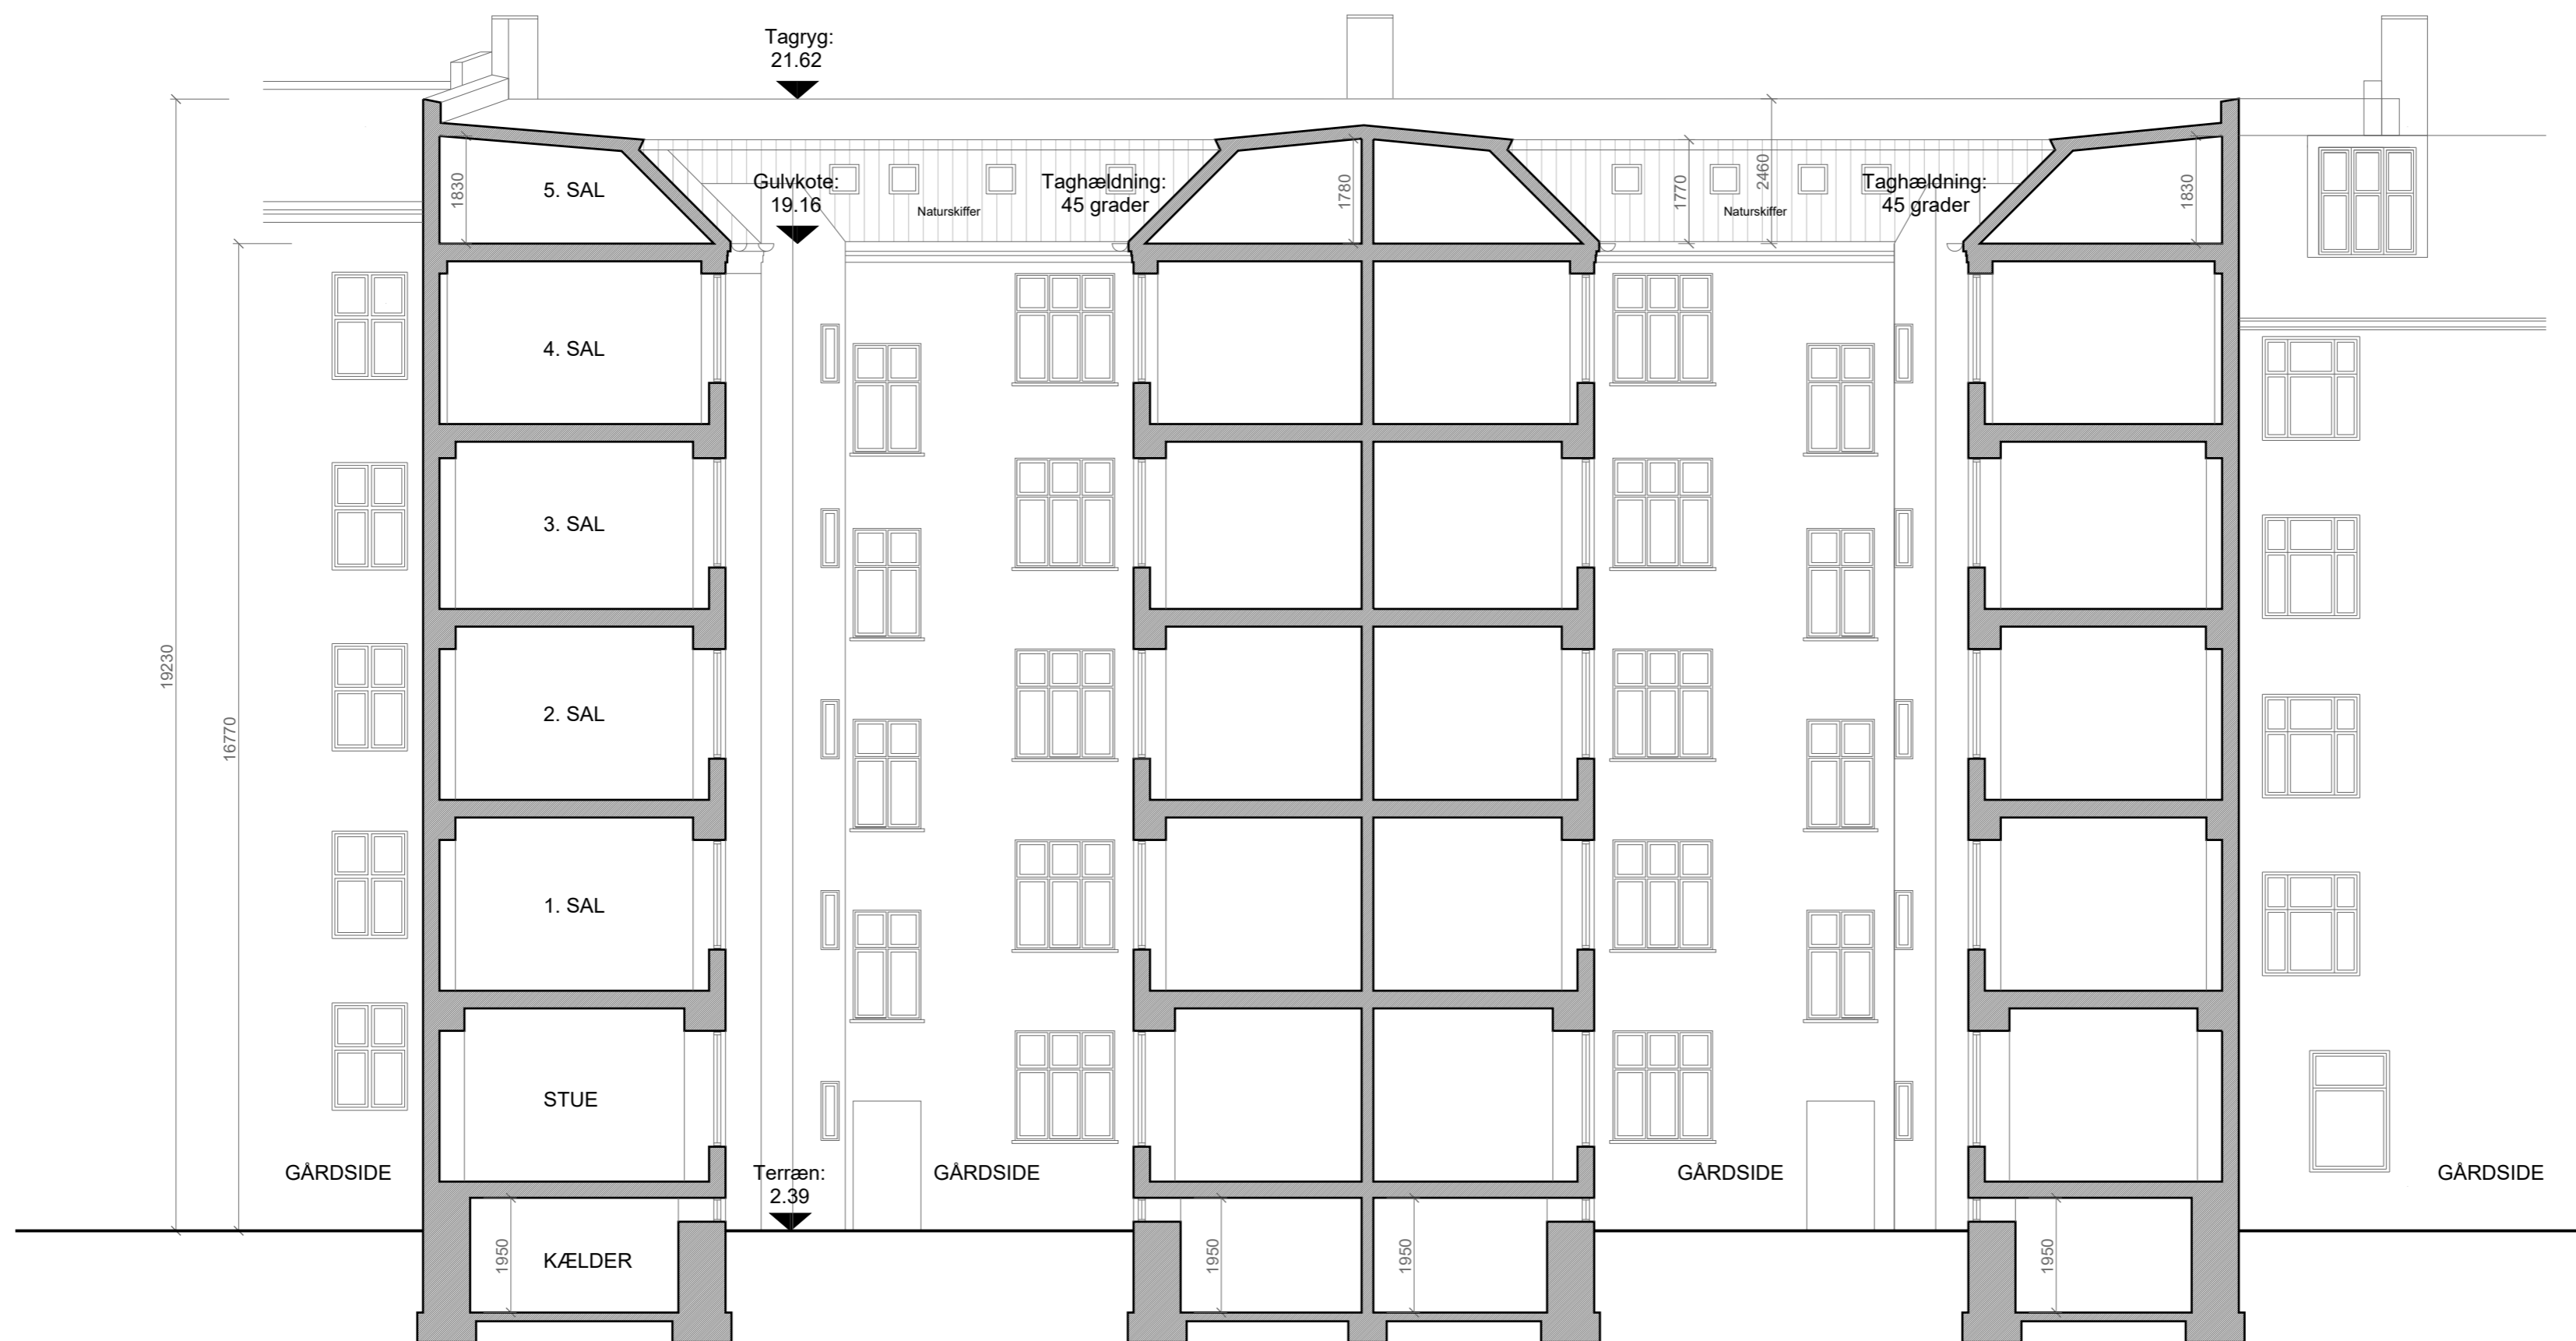


Note Vejledende mål uden ansvar - mål i mm

Sag	Tagboliger Sønder Boulevard	Rev.	3
Bygherre	LoftBolig A/S Frederiksholms Kanal 30, 1220, København K		
Ejendom	Sønder Boulevard 34-36 1720, København V	Matr. nr.	743 København Udenbys Vester Kvarter
Tegn.	Snit AA Eksisterende forhold	Mål	1:100, A2

N^o RD
LAND

Nordland Arkitekter
Frederiksholms Kanal 30, 1220, København K
+45 30 22 63 71
info@nordlandarkitekter.dk

Dato 24.02.2021

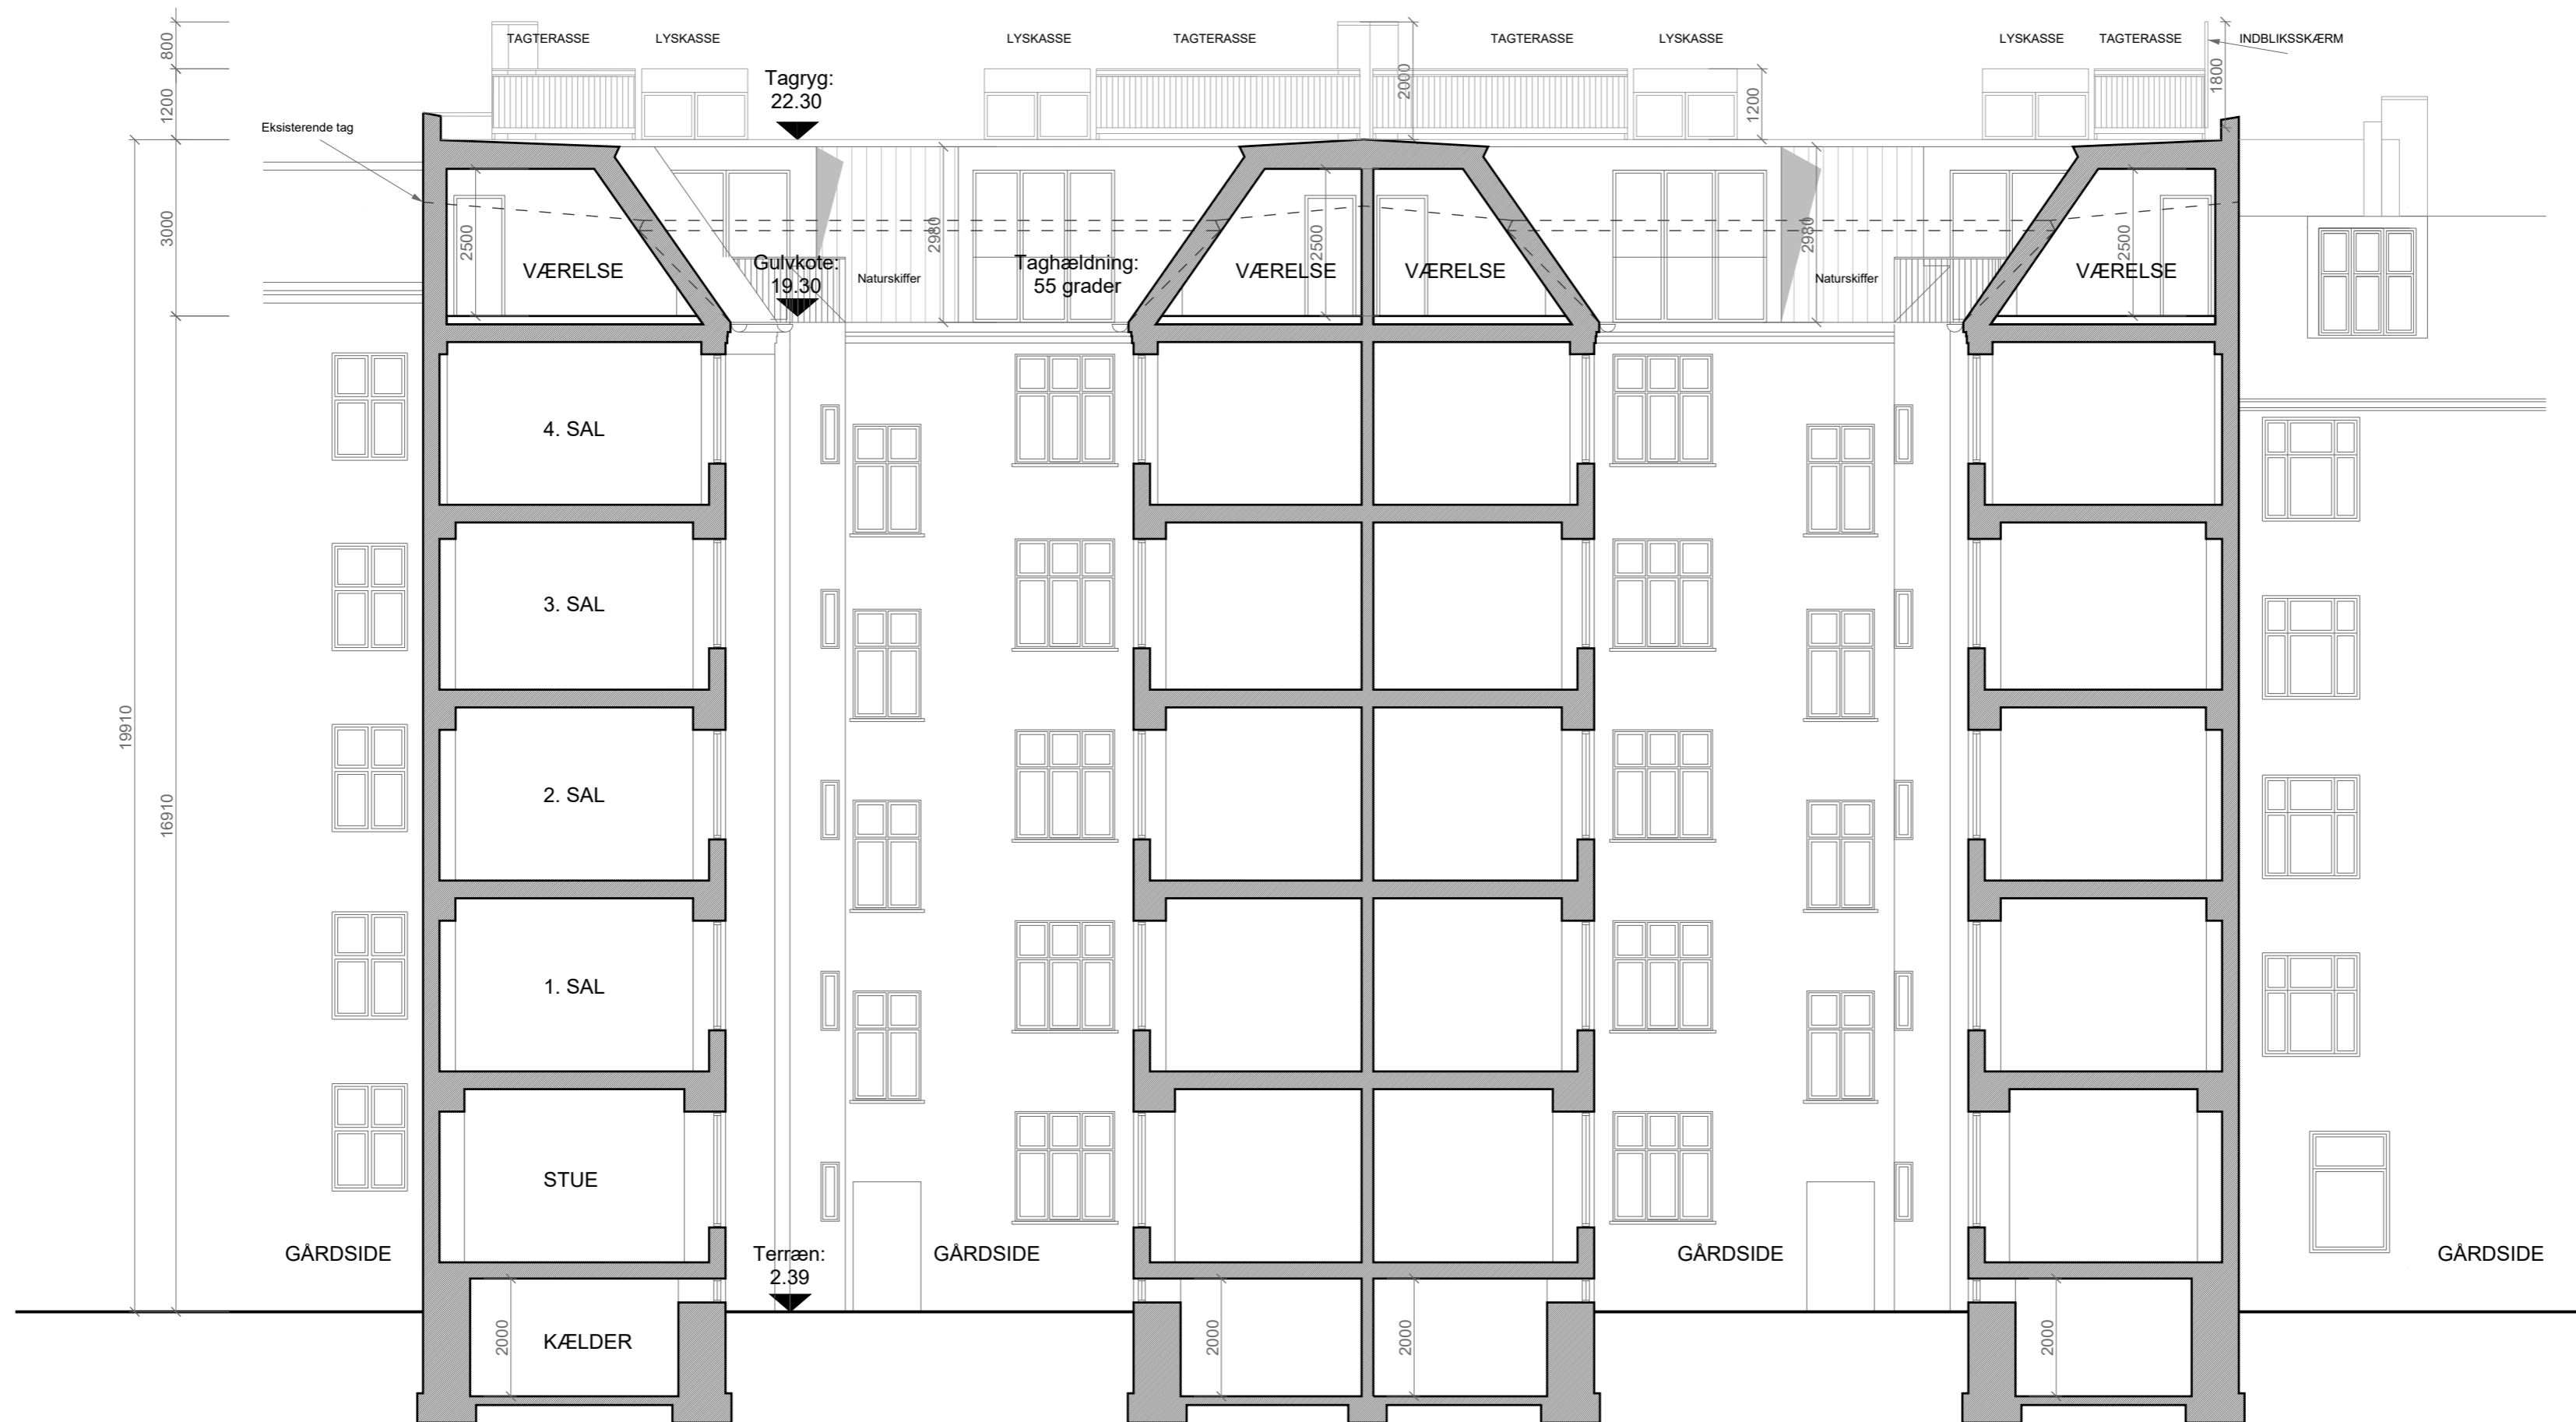



Note Vejledende mål uden ansvar - mål i mm

Sag	Tagboliger Sønder Boulevard	Rev.	4
Bygherre	LoftBolig A/S Frederiksholms Kanal 30, 1220, København K		
Ejendom	Sønder Boulevard 34-36 1720, København V	Matr. nr.	743 København Udenbys Vester Kvarter
Tegn.	Snit AA Fremtidige forhold	Mål	1:100, A2

N^oRD
LAND

Nordland Arkitekter
Frederiksholms Kanal 30, 1220, København K
+45 30 22 63 71
info@nordlandarkitekter.dk

Dato 27.04.2021

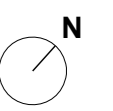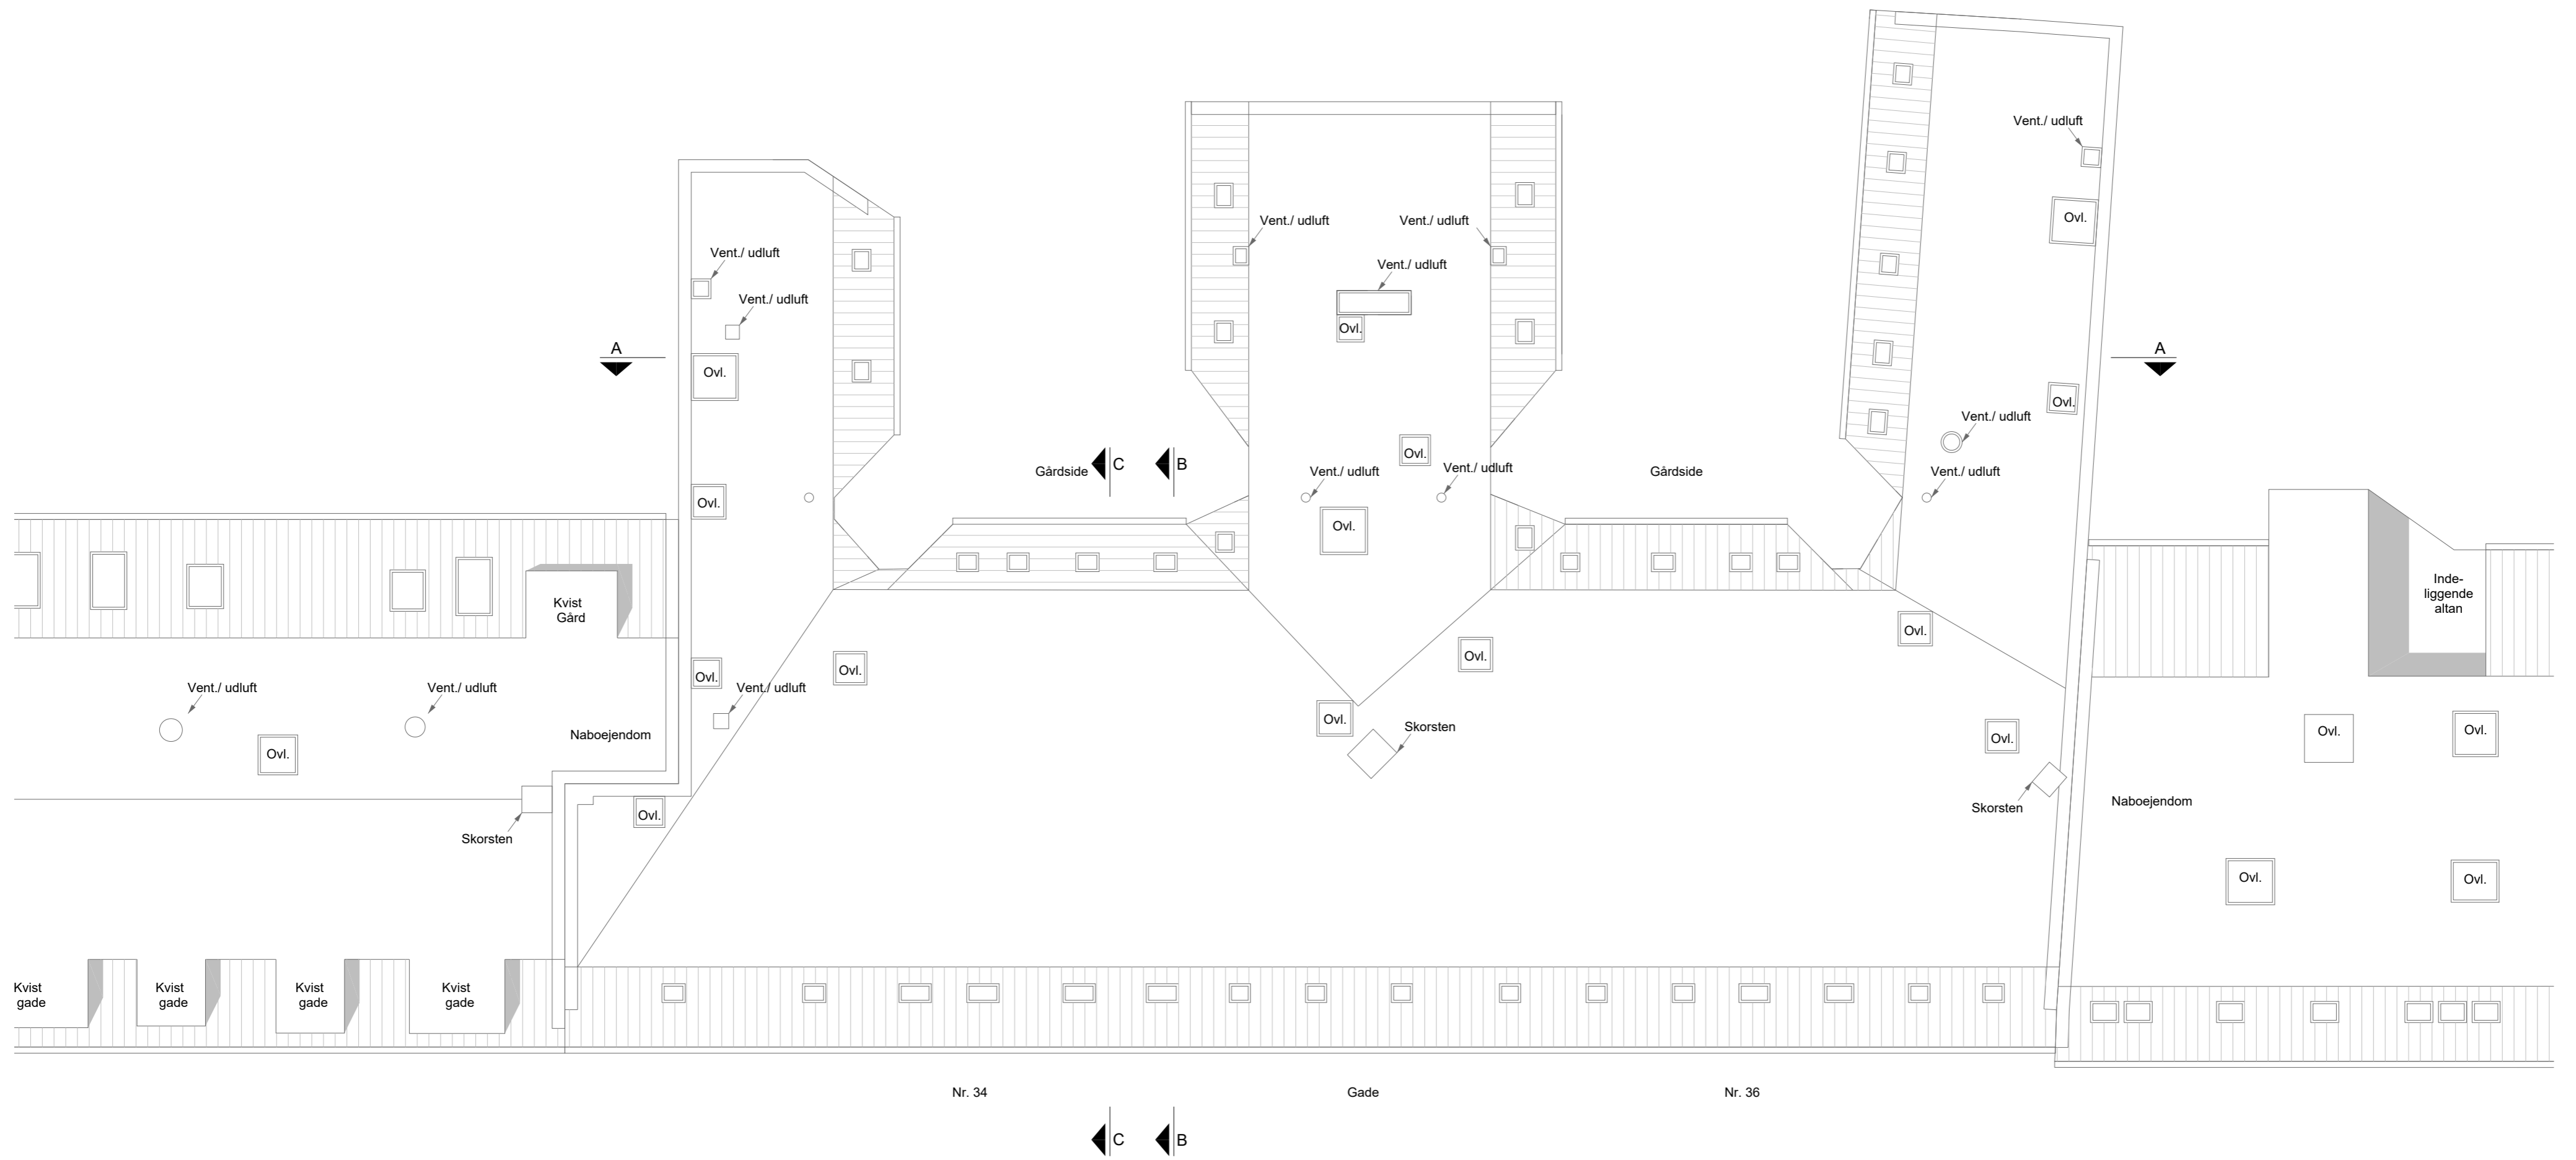

Note	Vejledende mål uden ansvar - mål i m		
Sag	Tagboliger Sønder Boulevard	Rev.	3
Bygherre	LoftBolig A/S Frederiksholms Kanal 30, 1220, København K		
Ejendom	Sønder Boulevard 34-36 1720, København V	Matr. nr.	743 København Udenbys Vester Kvarter
Tegn.	Tagplan Eksisterende forhold	Mål	1:100, A2



Nordland Arkitekter
 Frederiksholms Kanal 30, 1220, København K
 +45 30 22 63 71
 info@nordlandarkitekter.dk

Dato 24.02.2021

