


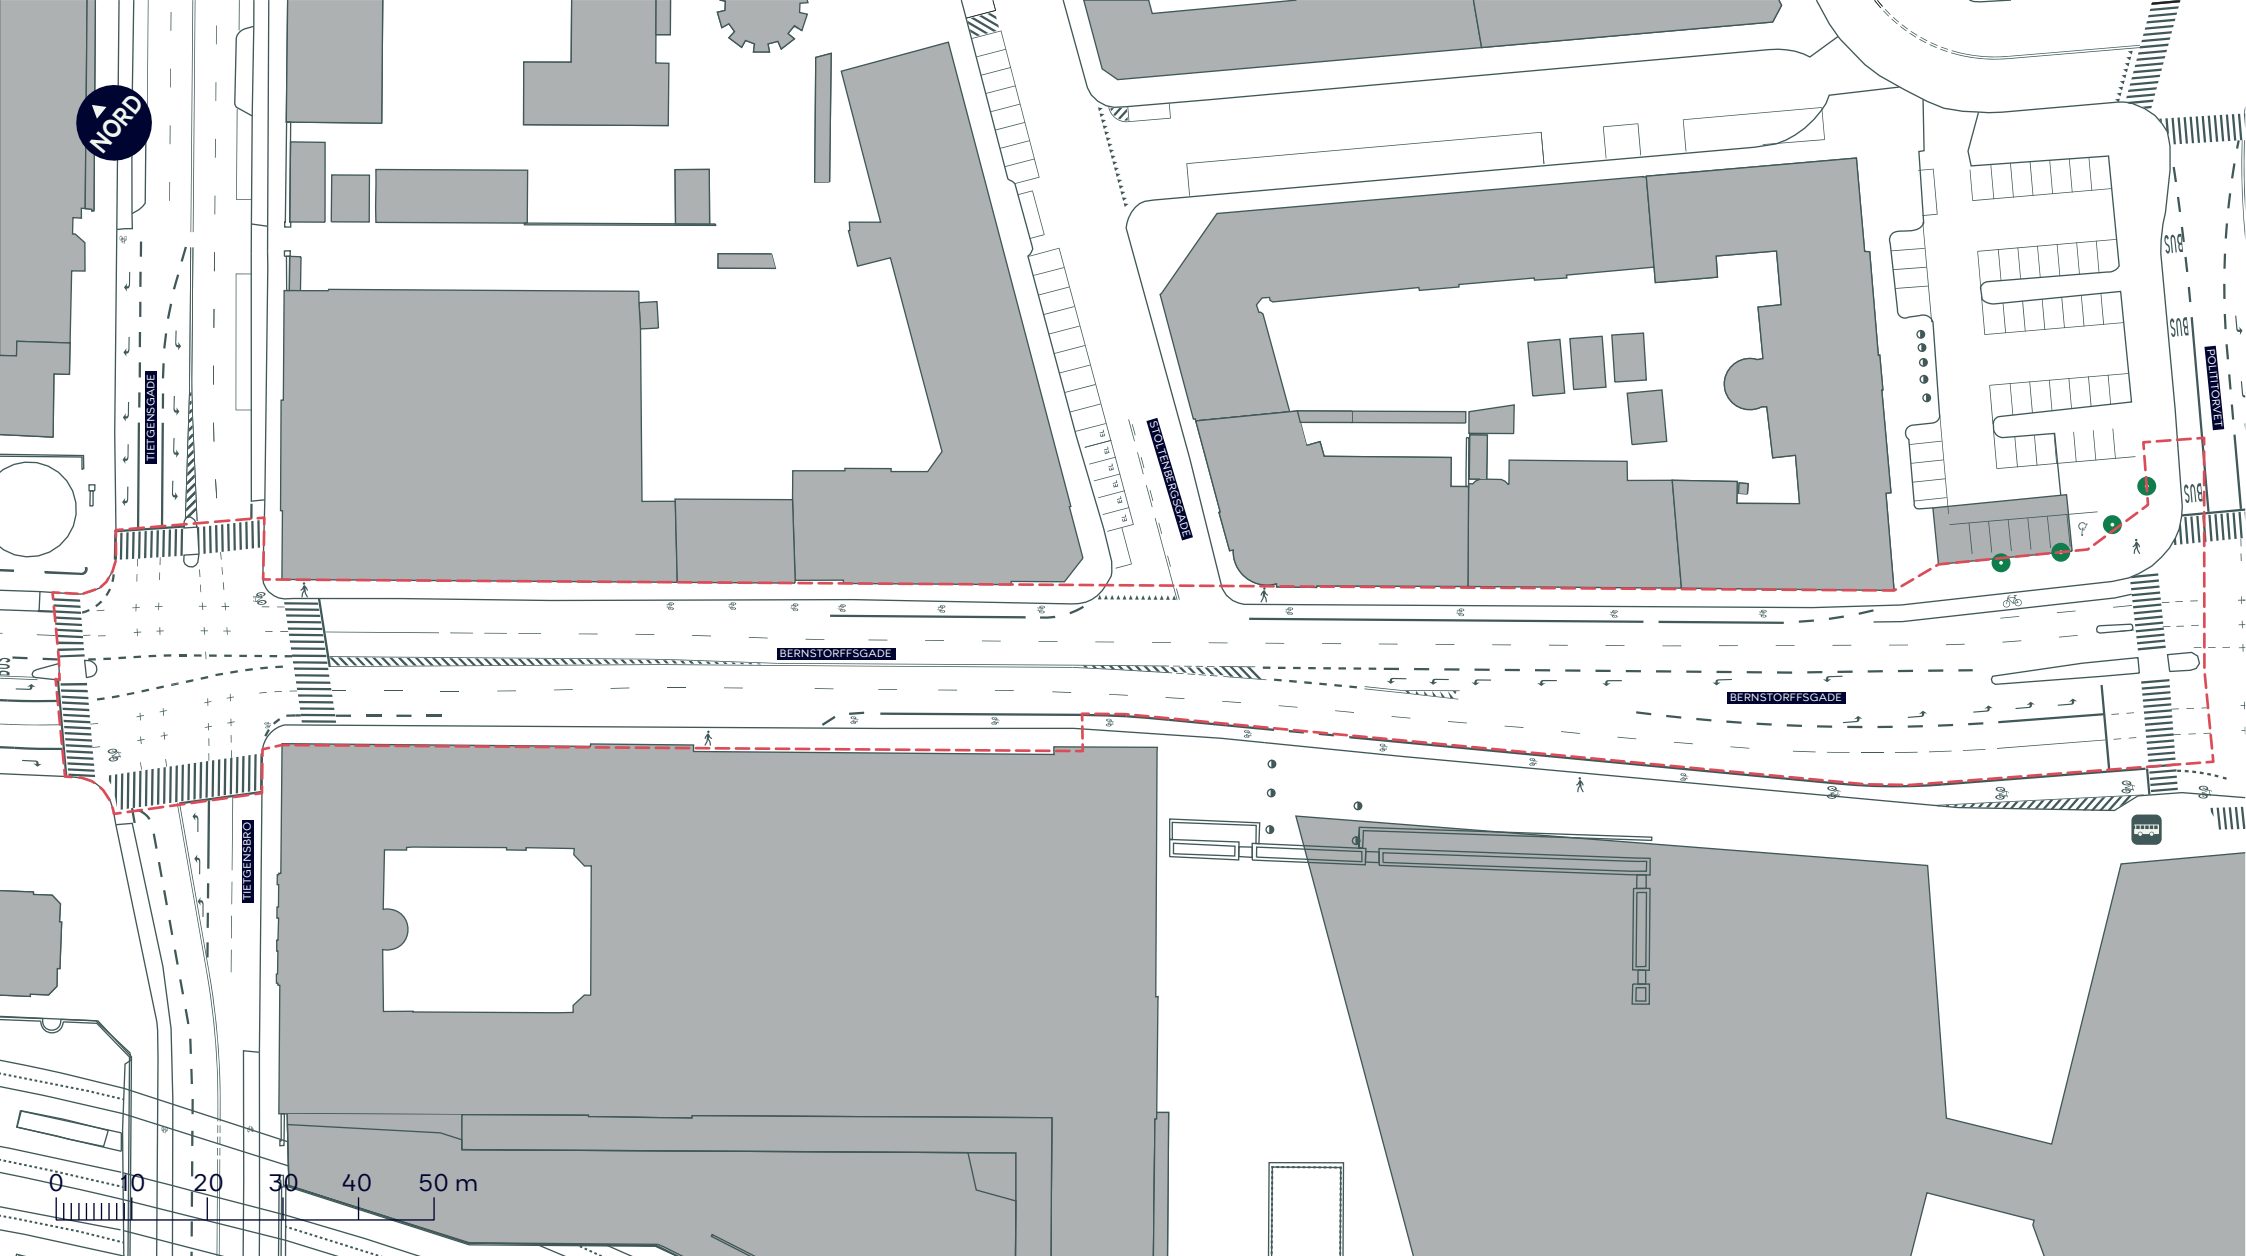

--- Anlægsområde vejgenopretning



Cykelsti



Fortov



Træ




Busstoppested

BYRUMSFORBEDRENDE TILTAG BERNSTORFFSGADE (TIETGENSGADE-POLITITORVET)

Indre By, Vesterbro
Eksisterende forhold

BILAG 6A



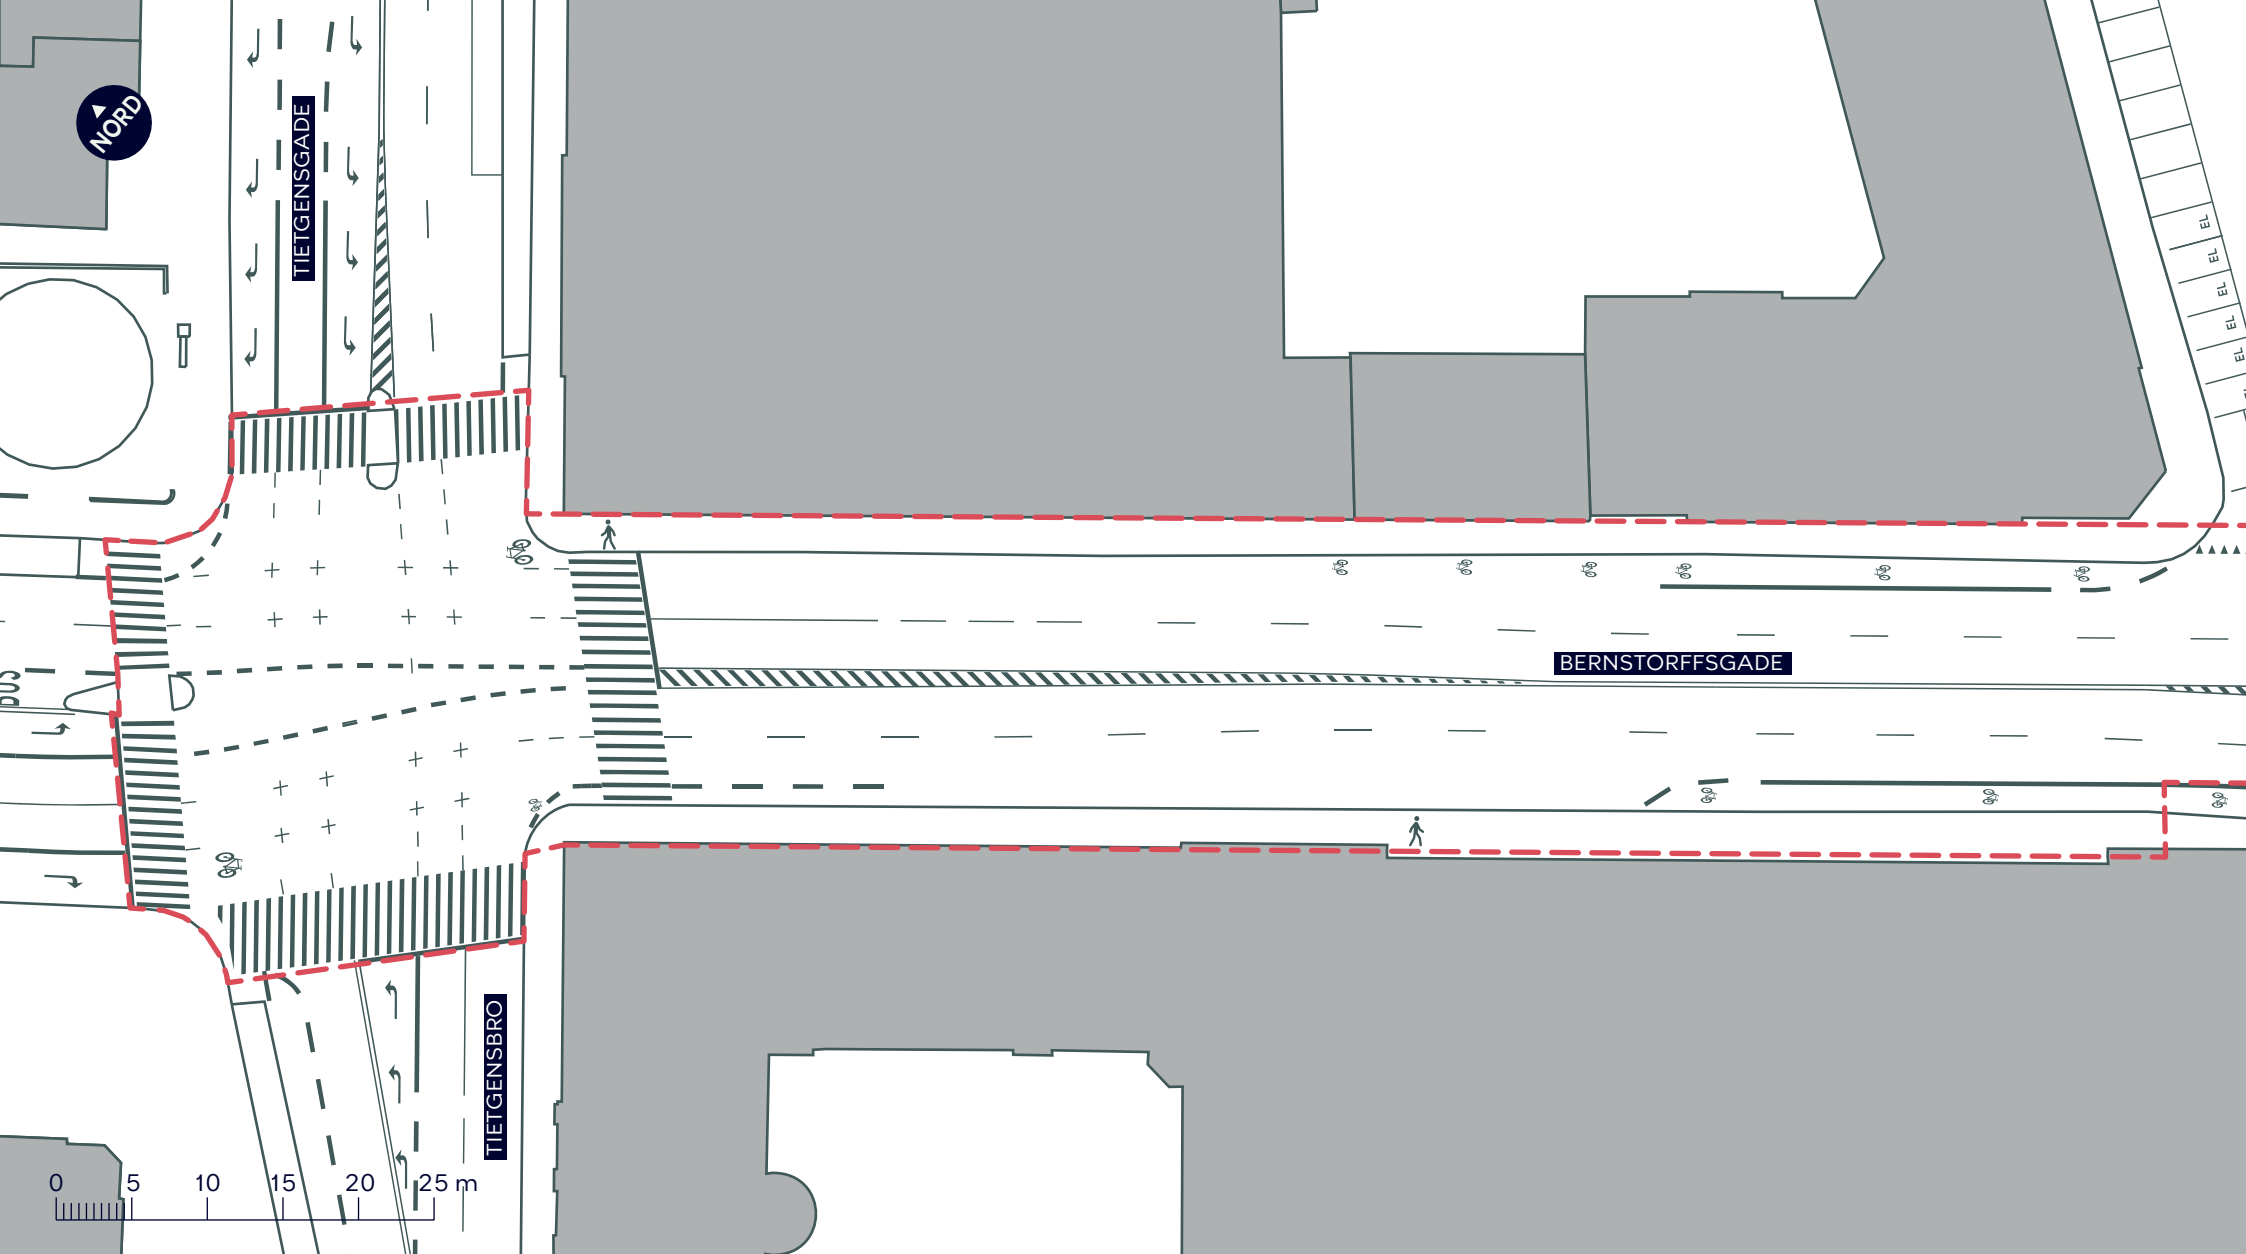

BYRUMSFORBEDRENDE TILTAG **BERNSTORFFSGADE (TIETGENSGADE-POLITITORVET)**


Indre By, Vesterbro
 Eksisterende forhold

BILAG 6A.1



--- Anlægsområde vejgenopretning

Fortov

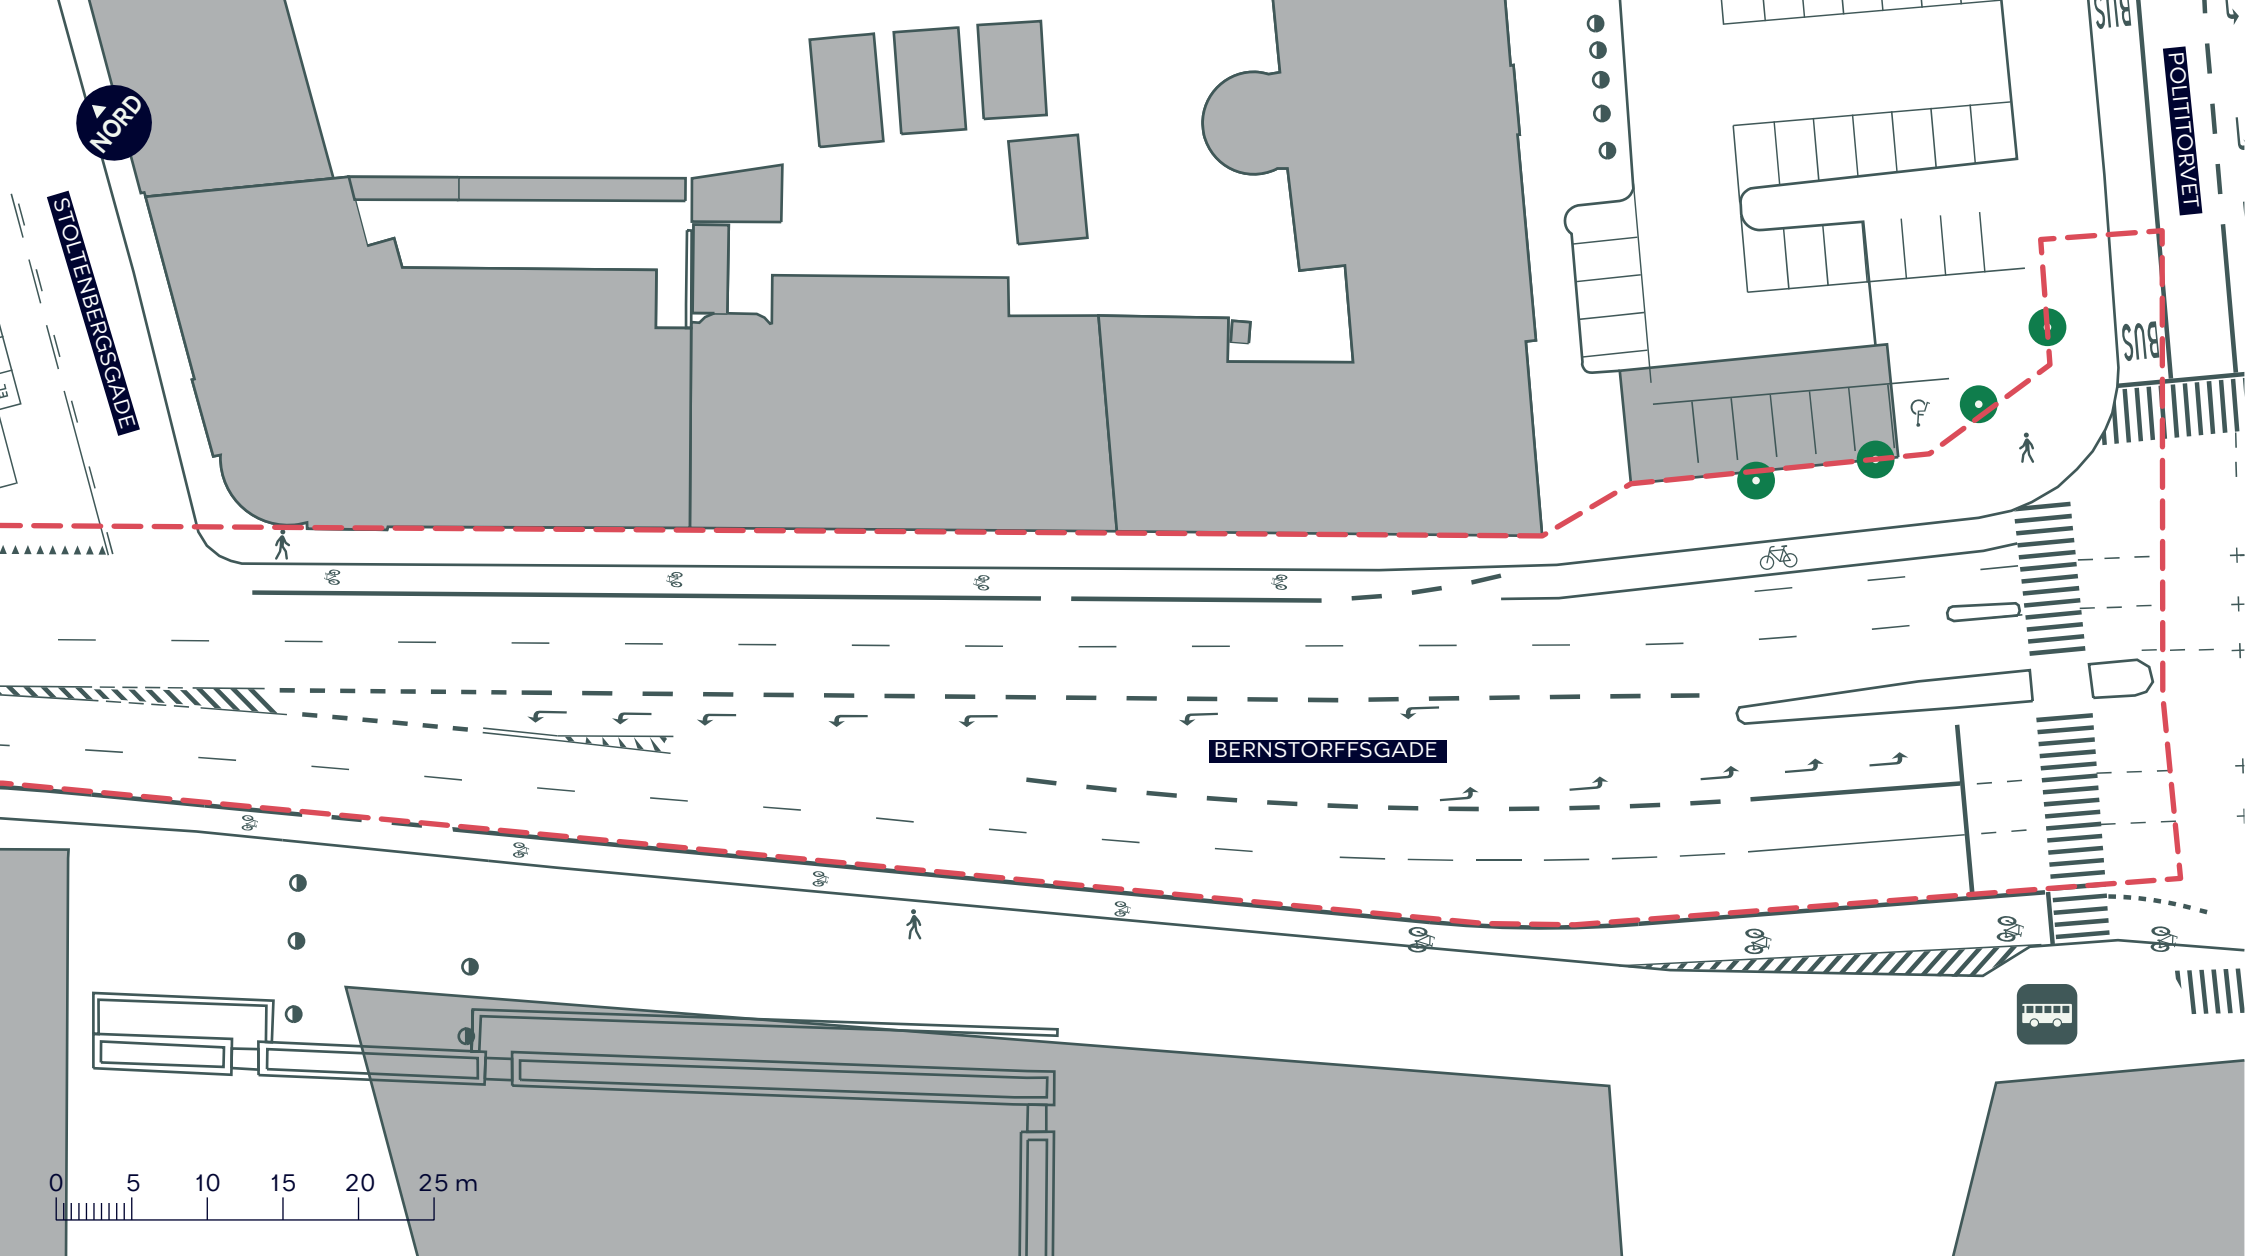

--- Anlægsområde vejgenopretning



Cykelsti



Fortov



Træ




Busstoppested

BYRUMSFORBEDRENDE TILTAG BERNSTORFFSGADE (TIETGENSGADE-POLITITORVET)

Indre By, Vesterbro
Eksisterende forhold

BILAG 6A.2



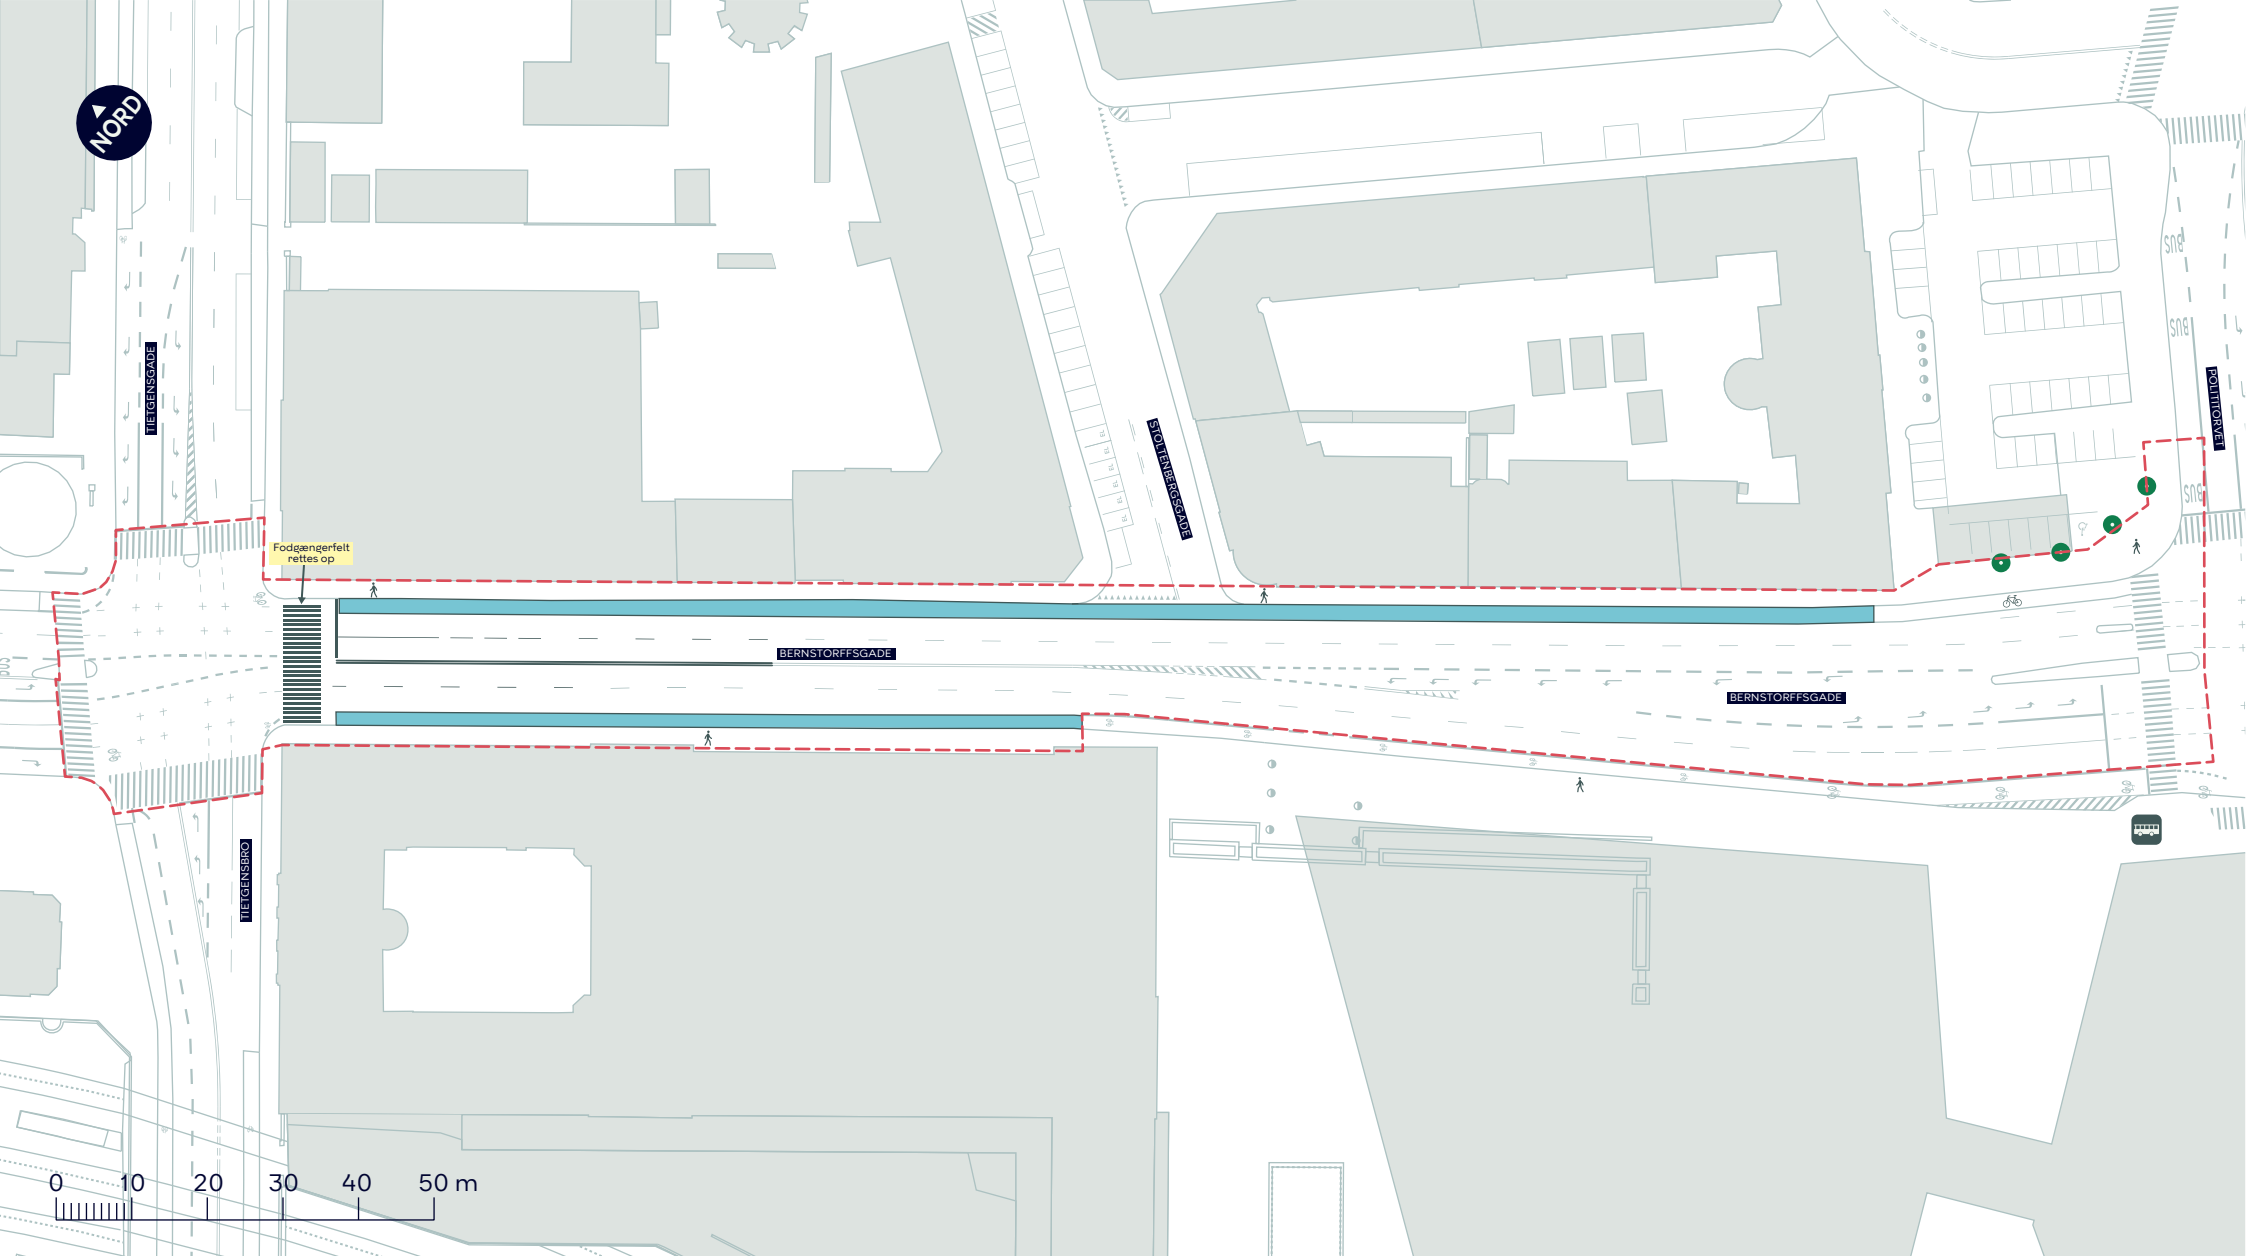

--- Anlægsområde vejgenopretning

— Cykelsti

• Eksisterende træ

☐ Eksisterende busstoppested


BYRUMSFORBEDRENDE TILTAG BERNSTORFFSGADE (TIETGENSGADE-POLITITORVET)

Indre By, Vesterbro

Projektforslag

BILAG 6B



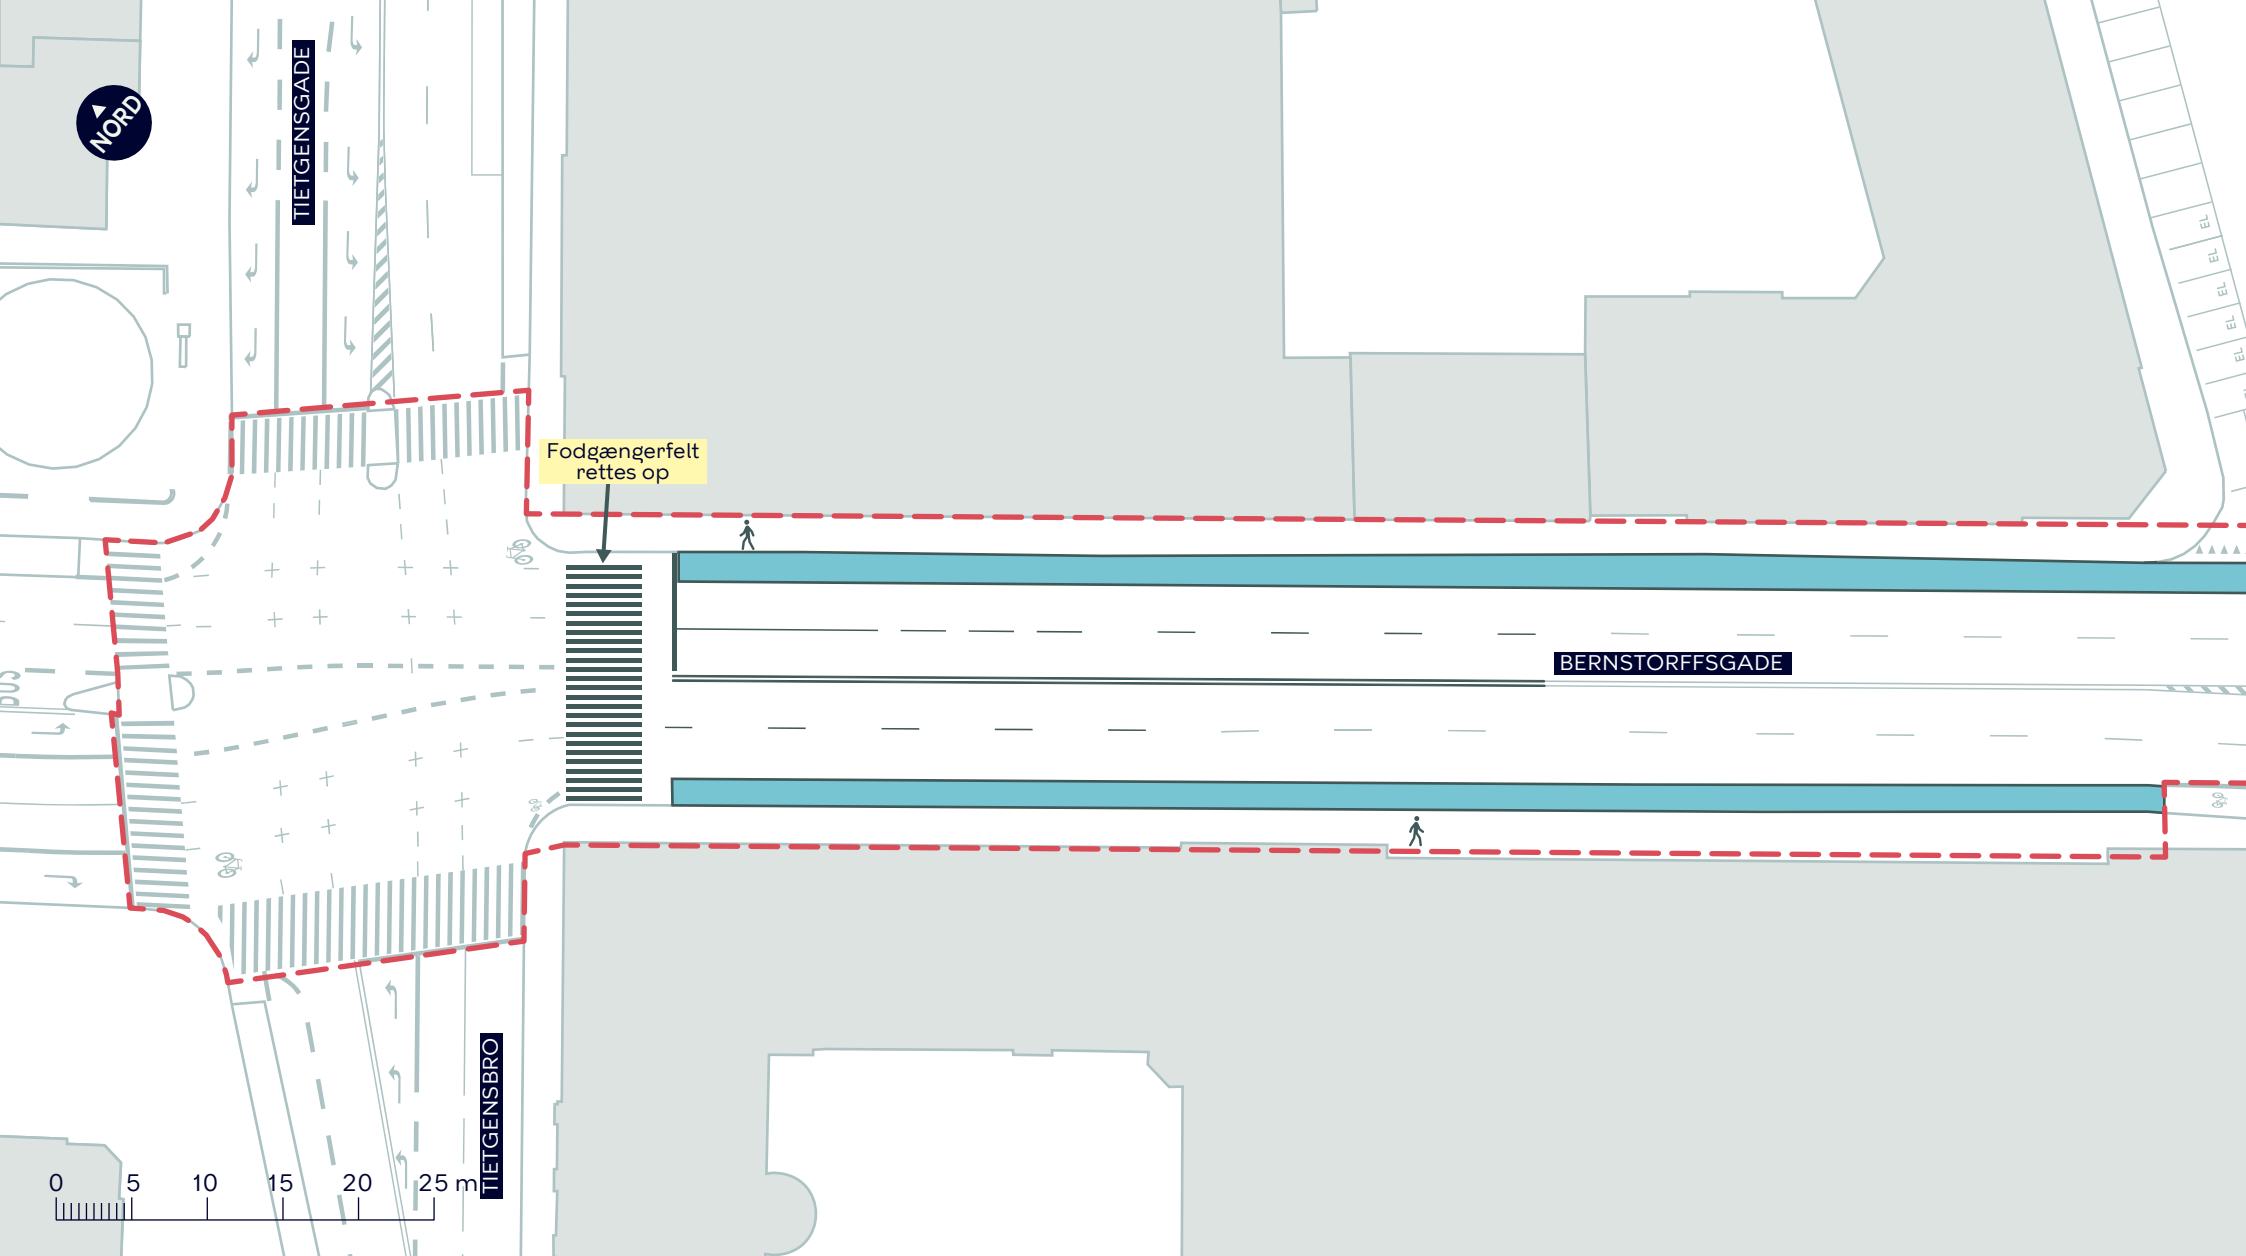

BYRUMSFORBEDRENDE TILTAG BERNSTORFFSGADE (TIETGENSGADE-POLITITORVET)

Indre By, Vesterbro


Projektforslag

BILAG 6B.1



--- Anlægsområde vejgenopretning

■ Cykelsti

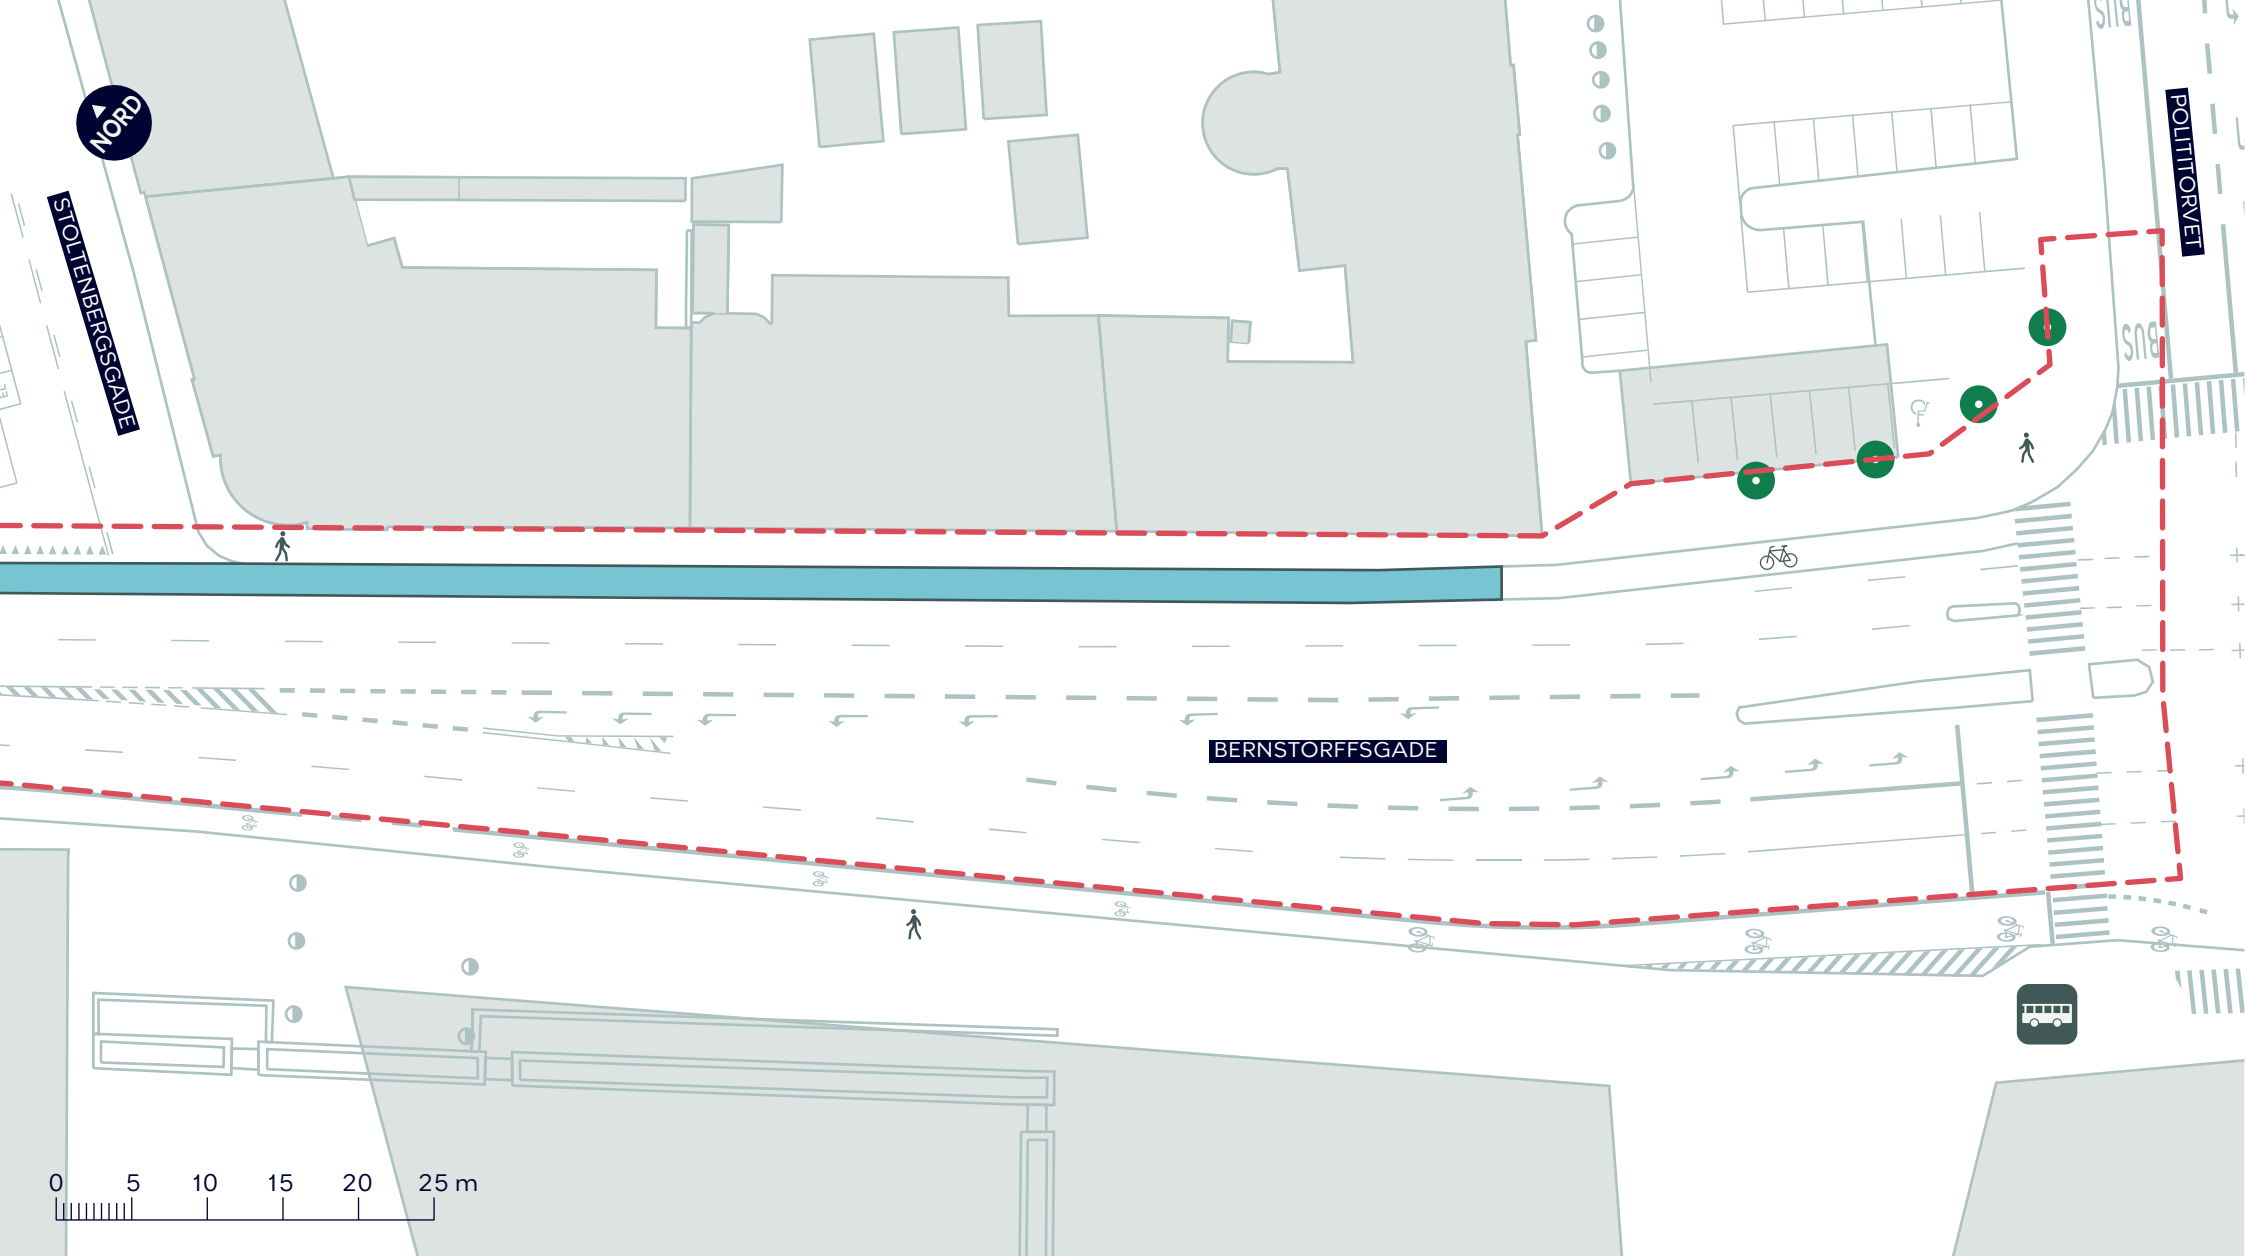

--- Anlægsområde vejgenopretning

■ Cykelsti

● Eksisterende træ

■ Eksisterende busstoppested

BYRUMSFORBEDRENDE TILTAG BERNSTORFFSGADE (TIETGENSGADE-POLITITORVET)

Indre By, Vesterbro

Projektforslag

BILAG 6B.2

