

PLAN AF KÆLDER, EKSISTERENDE FORHOLD



A-X-E-1-00 B

Note 1:
Eksisterende er angivet efter
eksisterende forhold.
Faktiske forhold kan afvige.

Signaturforklaring:

— Eks væg/ mur

▽ Eks dør

PLAN AF KÆLDER, FREMTIDIGE FORHOLD



A-X-N-1-00 C

Note 1:
Eksisterende er angivet efter
eksisterende
Fuldstændigt kan afleses

Signaturforklaring:

- Eks væg/mur
- Nye vægge
- Eks døre
- Nye døre
- Cykelparkering


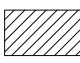

PLAN AF STUEETAGE EKISTERENDE FORHOLD



A-X-E-1-01 A

Note 1:
Eks indretning er angivet efter
eks tegninger.
Faktiske forhold kan afvige.

Signaturforklaring

-  Eksisterende døre
-  Eksisterende vægge
-  Lejlighedsafgrænsning

Dantes Plads

PLAN AF STUEETAGE FREMTIDIGE FORHOLD



Note 1:
Eks indretning er angivet efter
eks tegninger.
Faktiske forhold kan afvige.

- Legend
- Existing doors
 - Existing walls
 - New doors
 - New walls / intill
 - Apartment boundaries

Rev A. Trappeshus brandsikres
ny trappe/indgang til cykelbæreri og skralderum i kælderen
trappetil omplaceres

Dato: 01.02.2019 Sign.: EBO


Holckehus - Project Tivoli
ARKISTERNE
ARKITEKTER

Rainborg Torvegade 5C.2
2200 København

T: +45 70242100


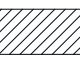

Stueplan - Fremtidige forhold Mål: 1 : 100 Dato: 25/10/18 Sags nr.: 117.6570

PLAN AF TAGETAGE EKSISTERENDE FORHOLD

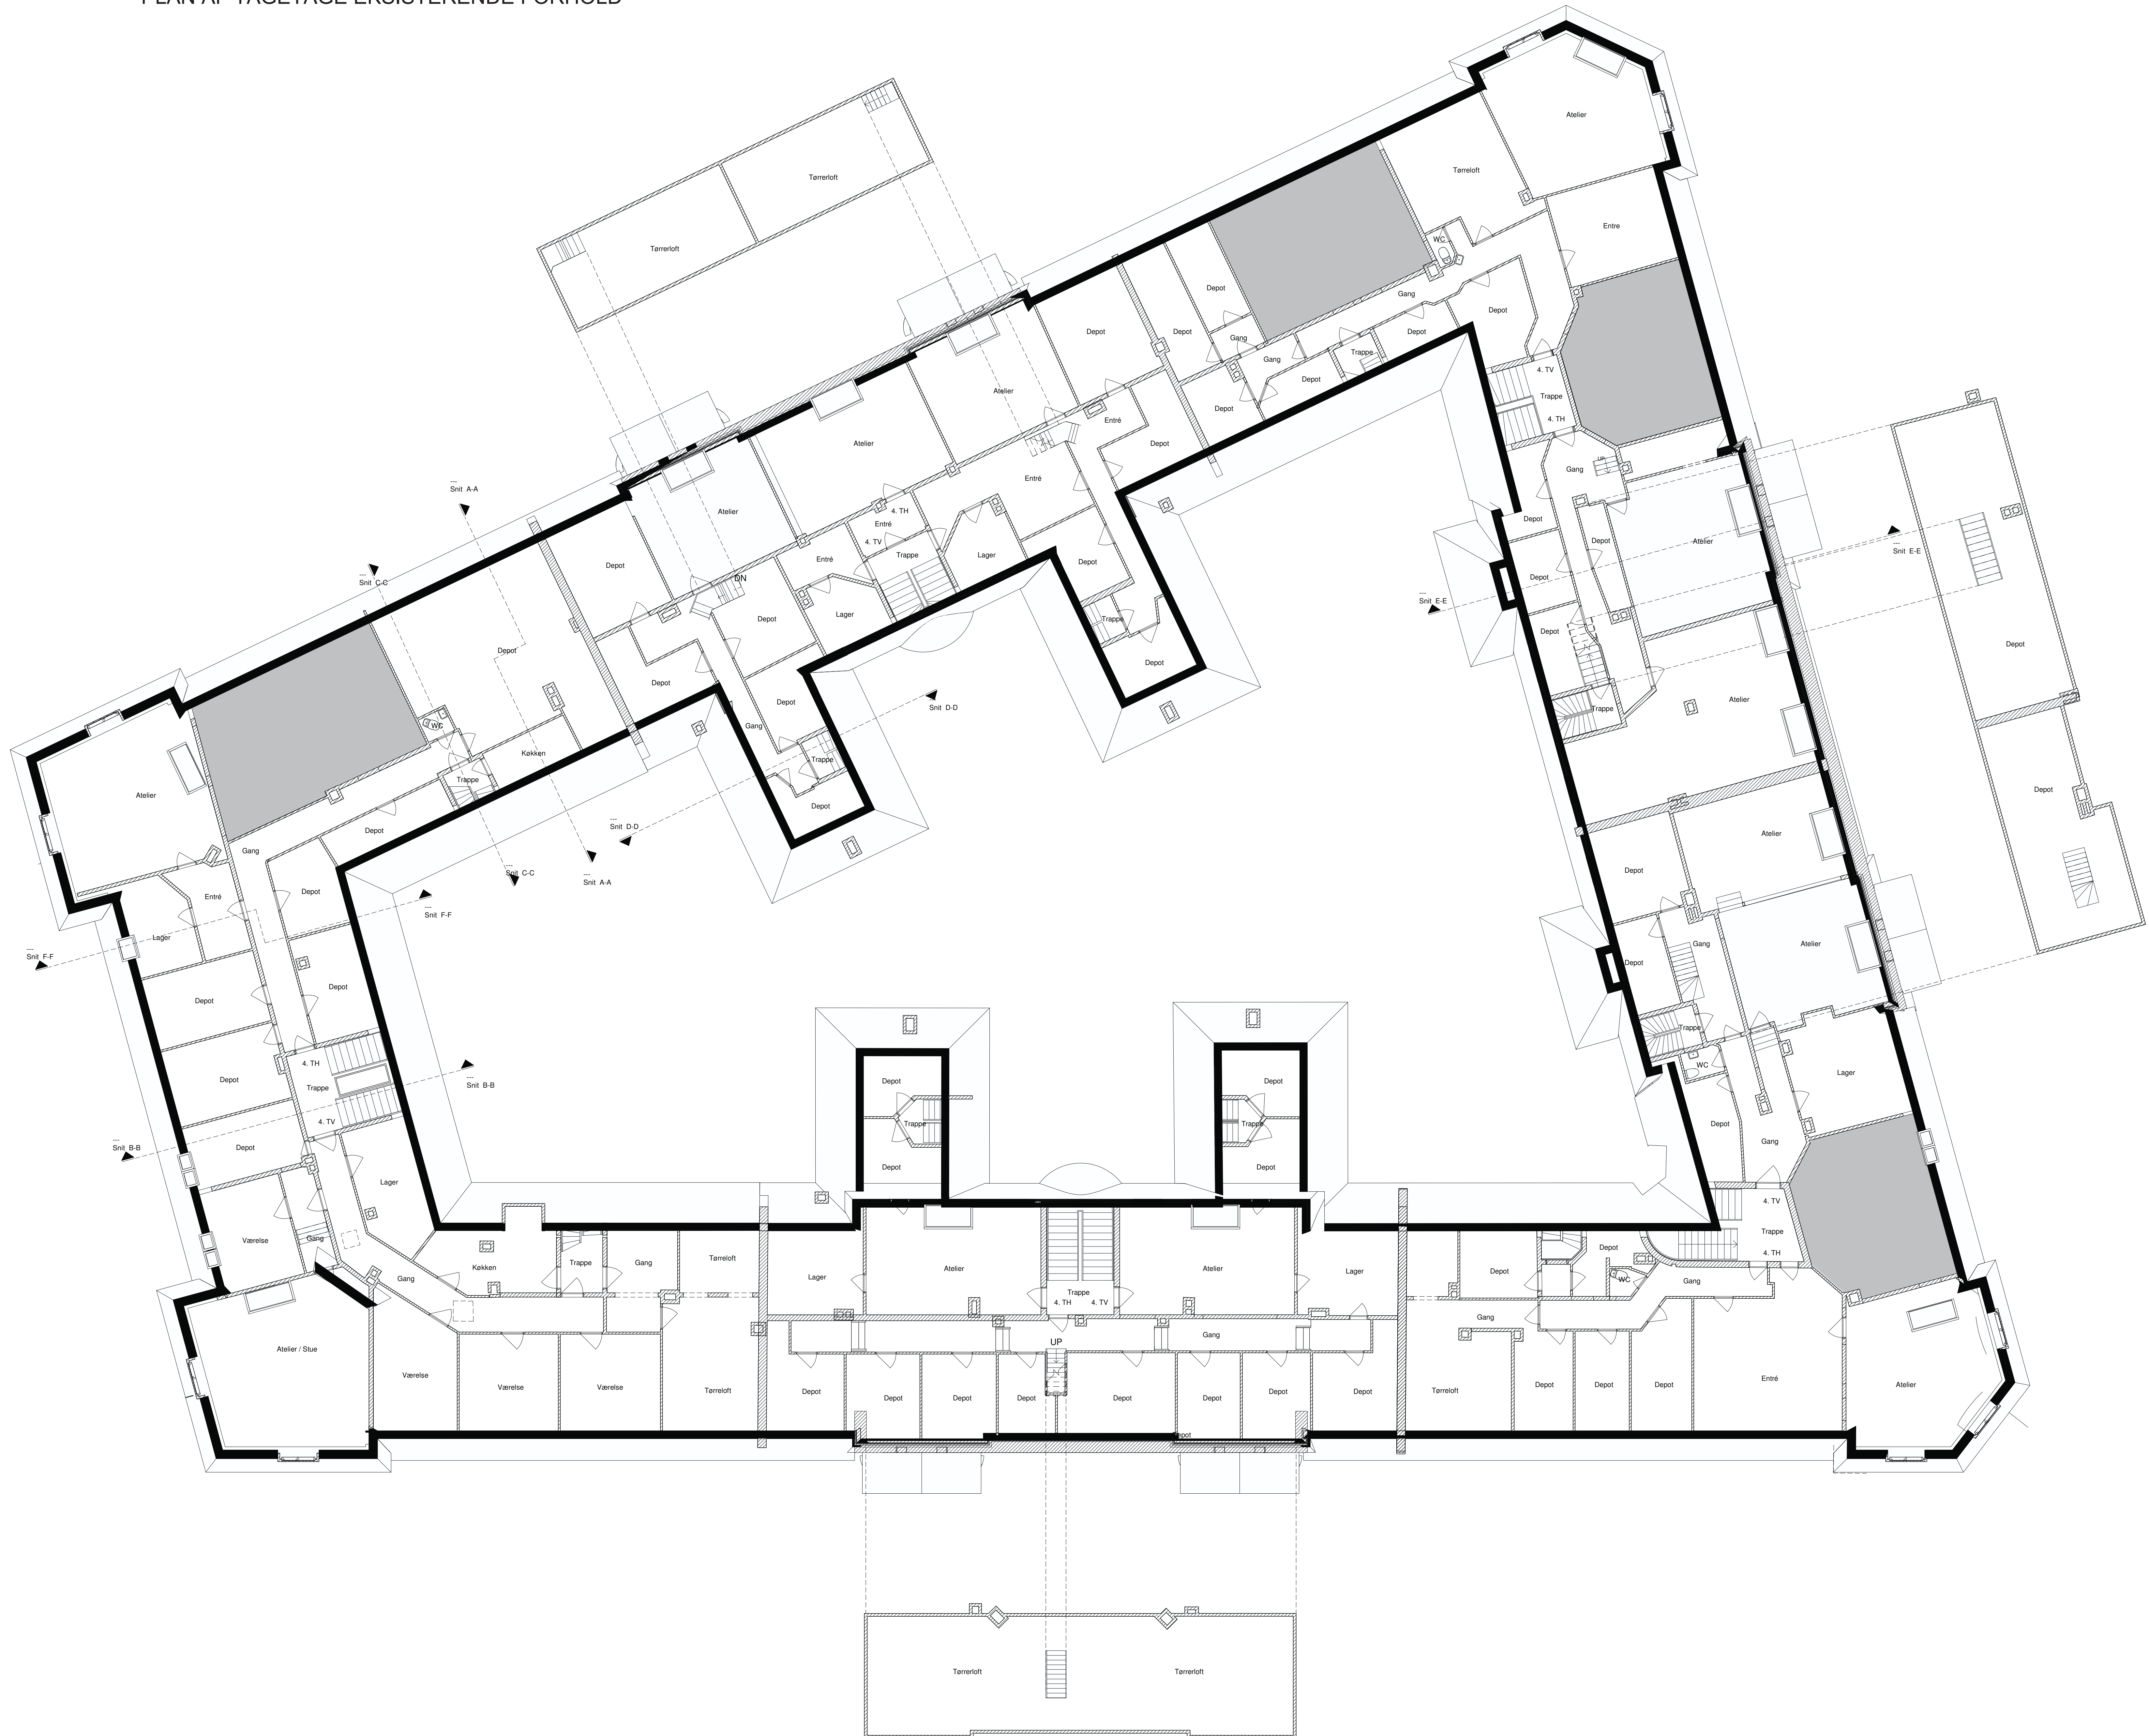

A-X-E-1-06 B

Signaturforklaring

-  Eksisterende døre
-  Eksisterende vægge
-  Højloftet rum på 4. sal

Note 1:
Eks indretning er angivet efter
eks tegninger.
Faktiske forhold kan afvige.

Rev B. Dato: 25.10.2018 Sign.: EBO

Rev A. Dato: 20.06.2018 Sign.: BKJ

Holckehus - Project Tivoli
ARKITEKTER

Rainberg Torngade 5C.2
2200 København T: +45 70242100

5. Sal - Eksisterende forhold Mål: 1 : 100 Dato: 30/08/17 Sags nr.: 117.6570

PLAN AF TAGETAGE FREMTIDIGE FORHOLD




A-X-N-1-06-C


Note 1:
Eks indretning er angivet efter
eks tegninger.
Faktiske forhold kan afvige.

Signaturforklaring.

- Eksisterende dør
- Eksisterende væg
- Ny dør
- Ny væg / Tagkonstruktion
- Nyt nedsænket dæk
- Lejlighedsdel
- Redningsåbning

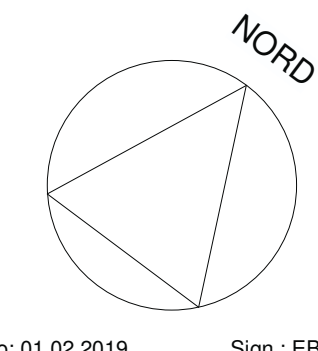


TAGPLAN EKSISTERENDE FORHOLD

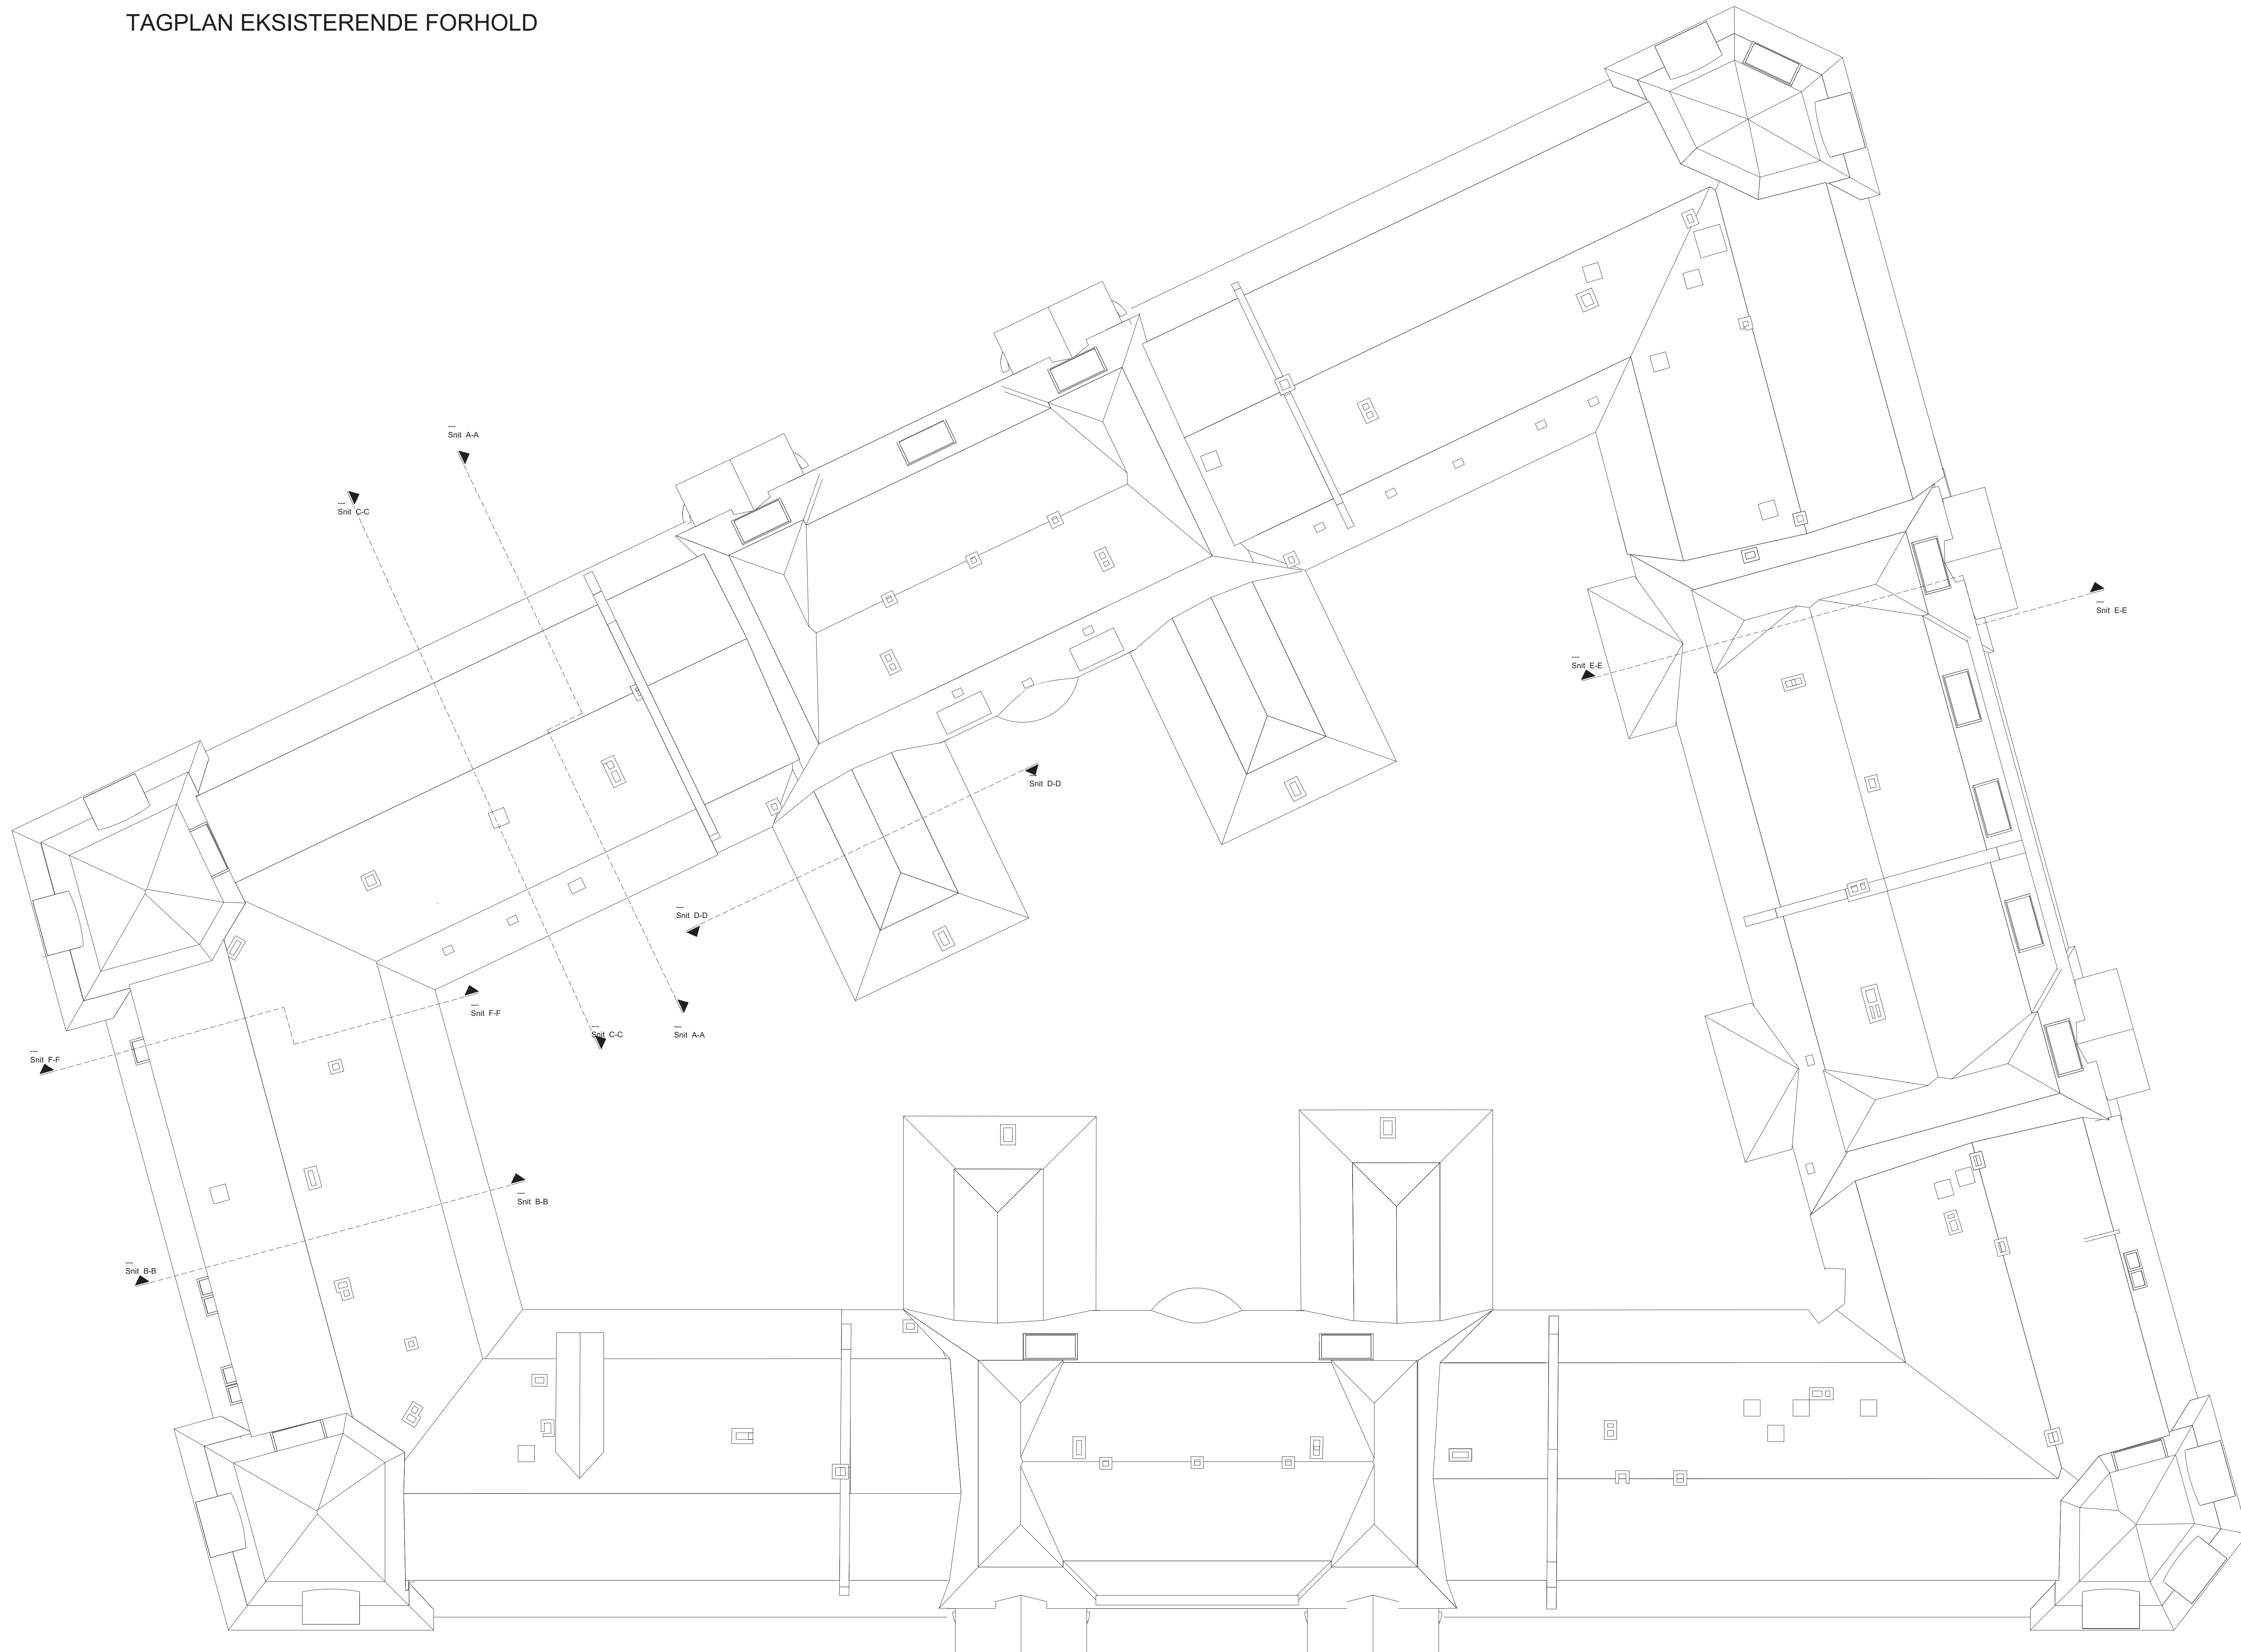


A-X-E-1-07

NOTE:
Eks indretning er angivet efter
eks tegninger.
Faktiske forhold kan afvige.

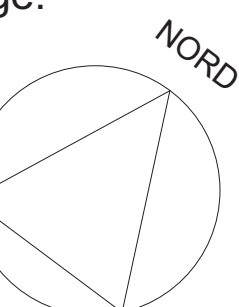


TAGPLAN FREMTIDIGE FORHOLD

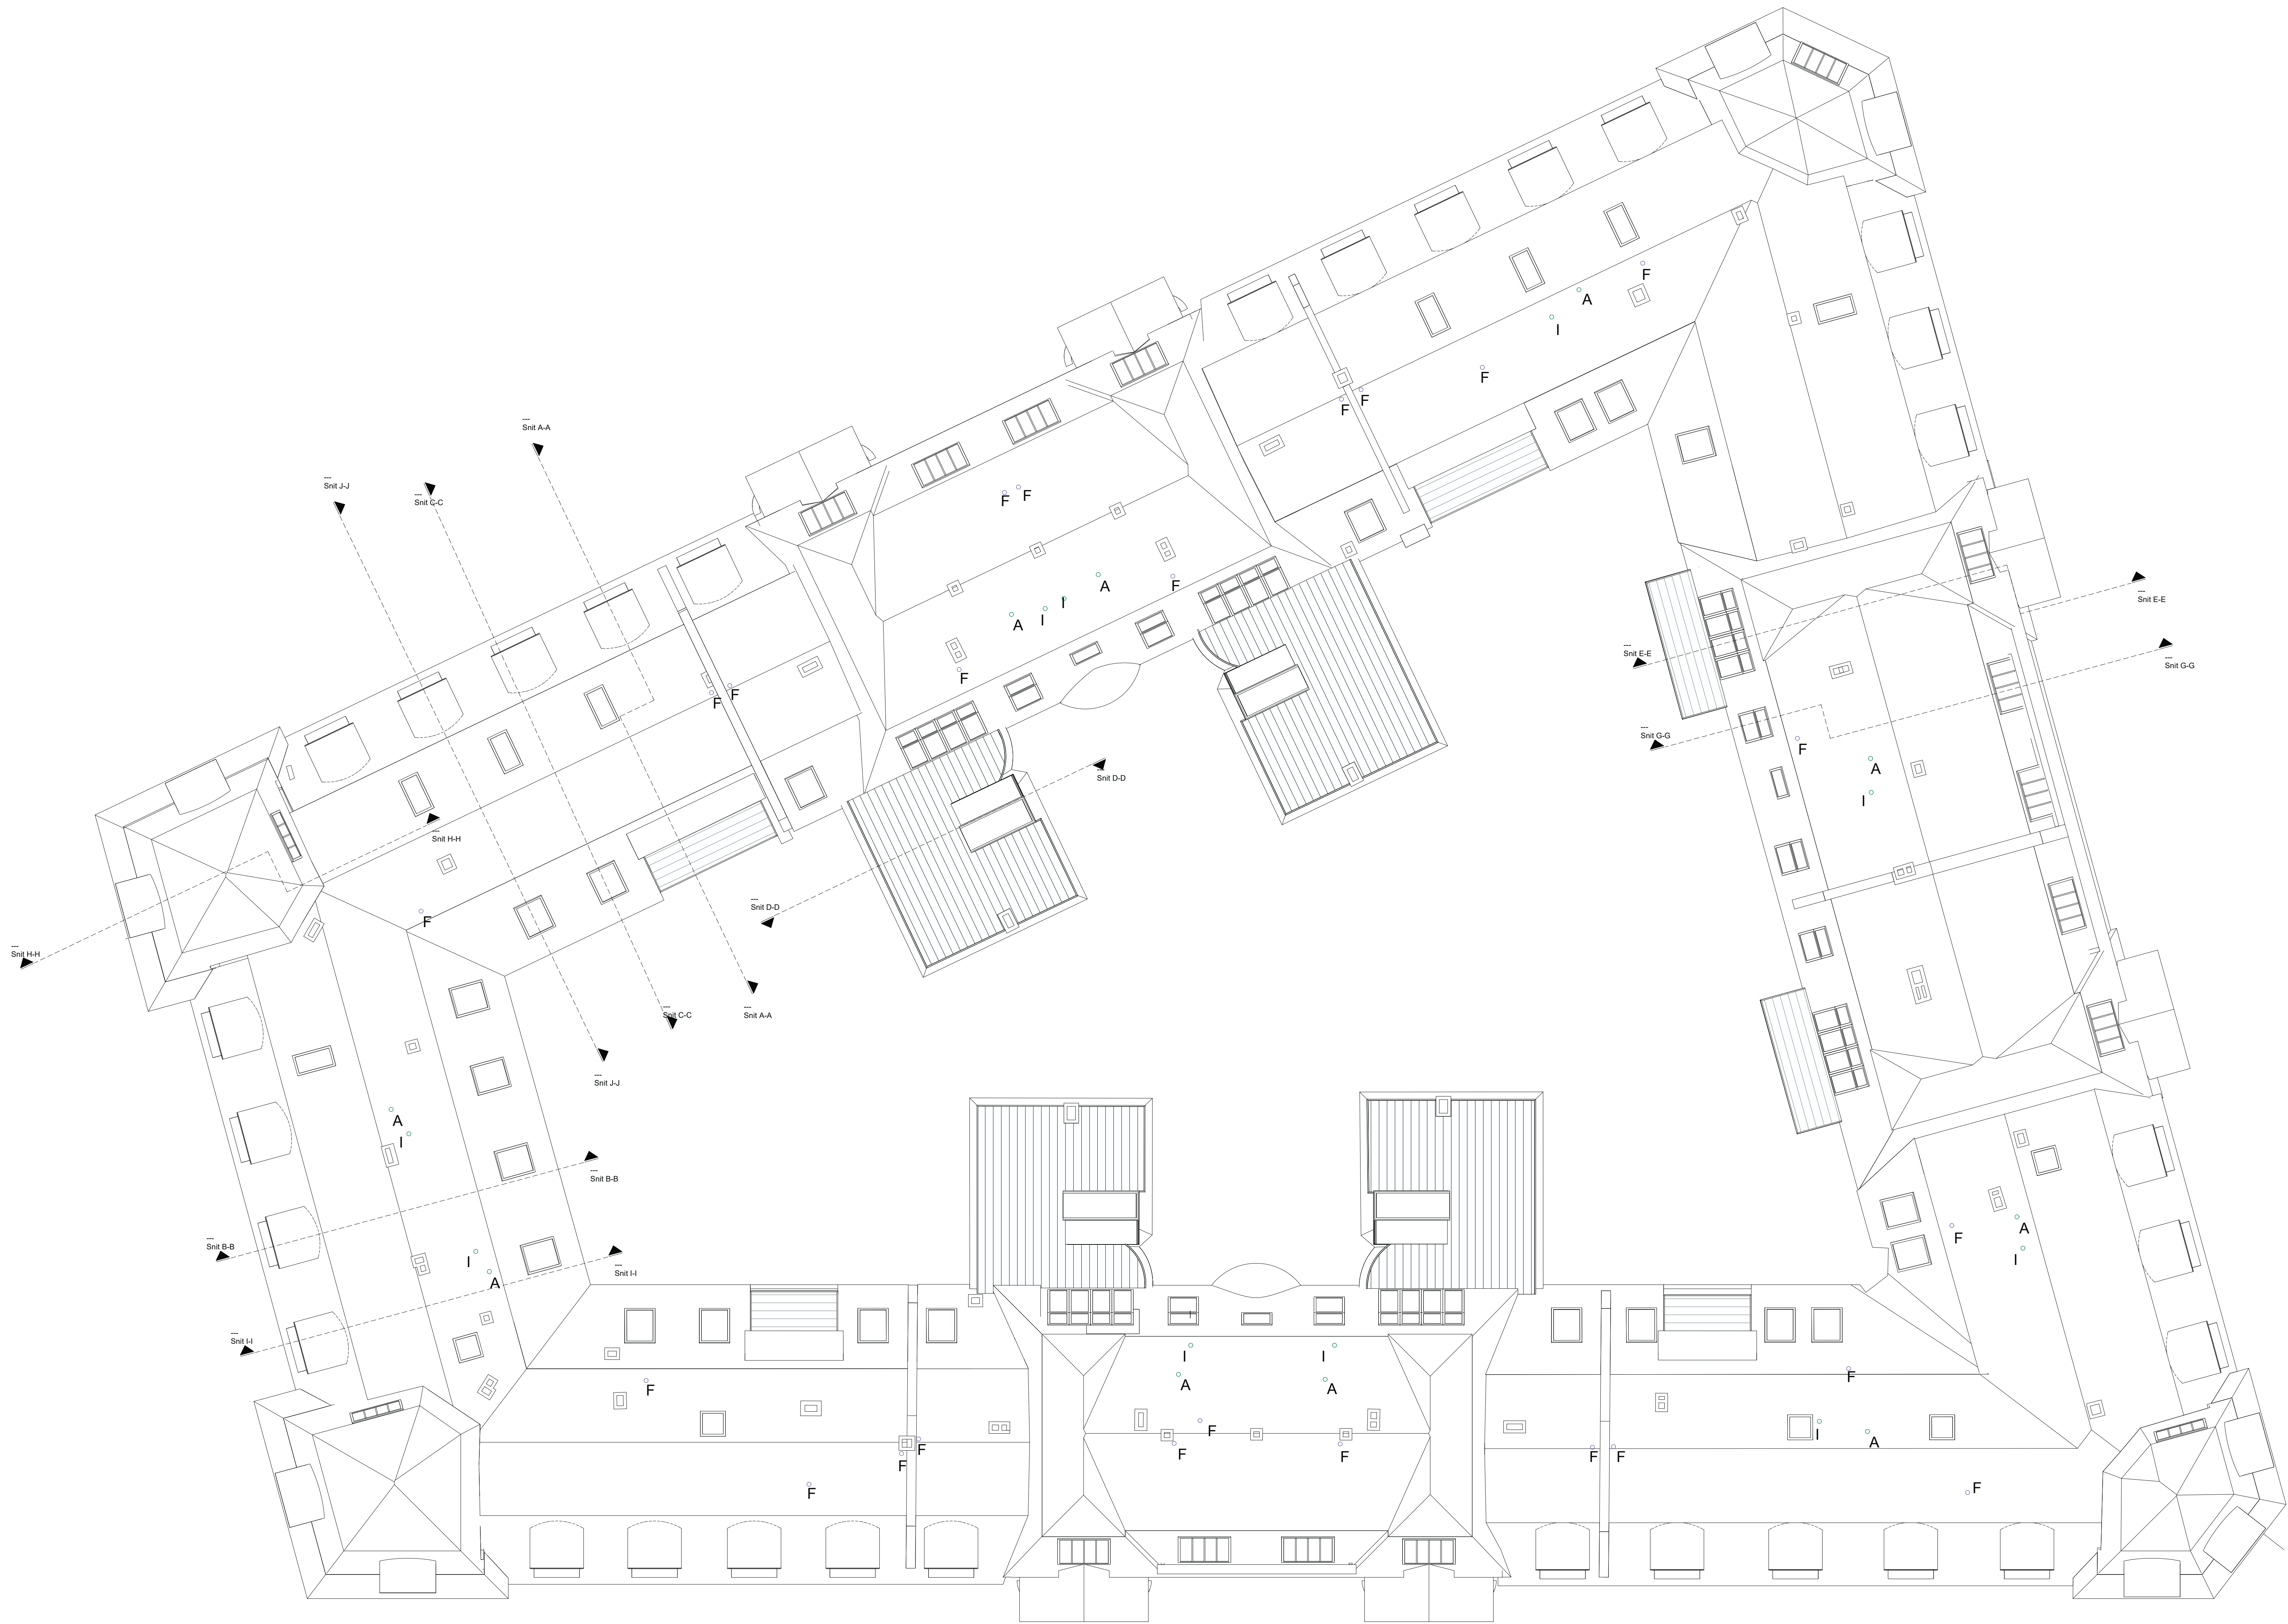

A-X-N-1-07-C

Signaturforklaring

- A Ventilation alkast
- I Ventilation indtag
- F Faldstamme

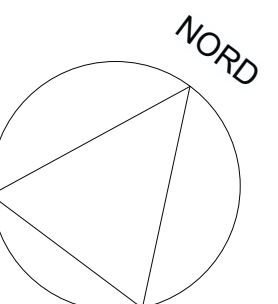


Holckehus - Project Tivoli
 ARS HJERNE
 ARKITEKTER

Rev. C. Dato: 01.02.2019 Sign: EBO
 Rev. B. Dato: 25.10.2018 Sign: EBO
 Rev. A. Dato: 20.06.2018 Sign: HKJ


Reinberg Torvegade 5C.2 T: +45 70242100
 2250 København
 Tagplan - Fremtidige forhold Mål: 1 : 100 Dato: 01/02/18 Sags nr.: 117.6570

ENHED I TAGETAGEN FREMTIDIGE FORHOLD

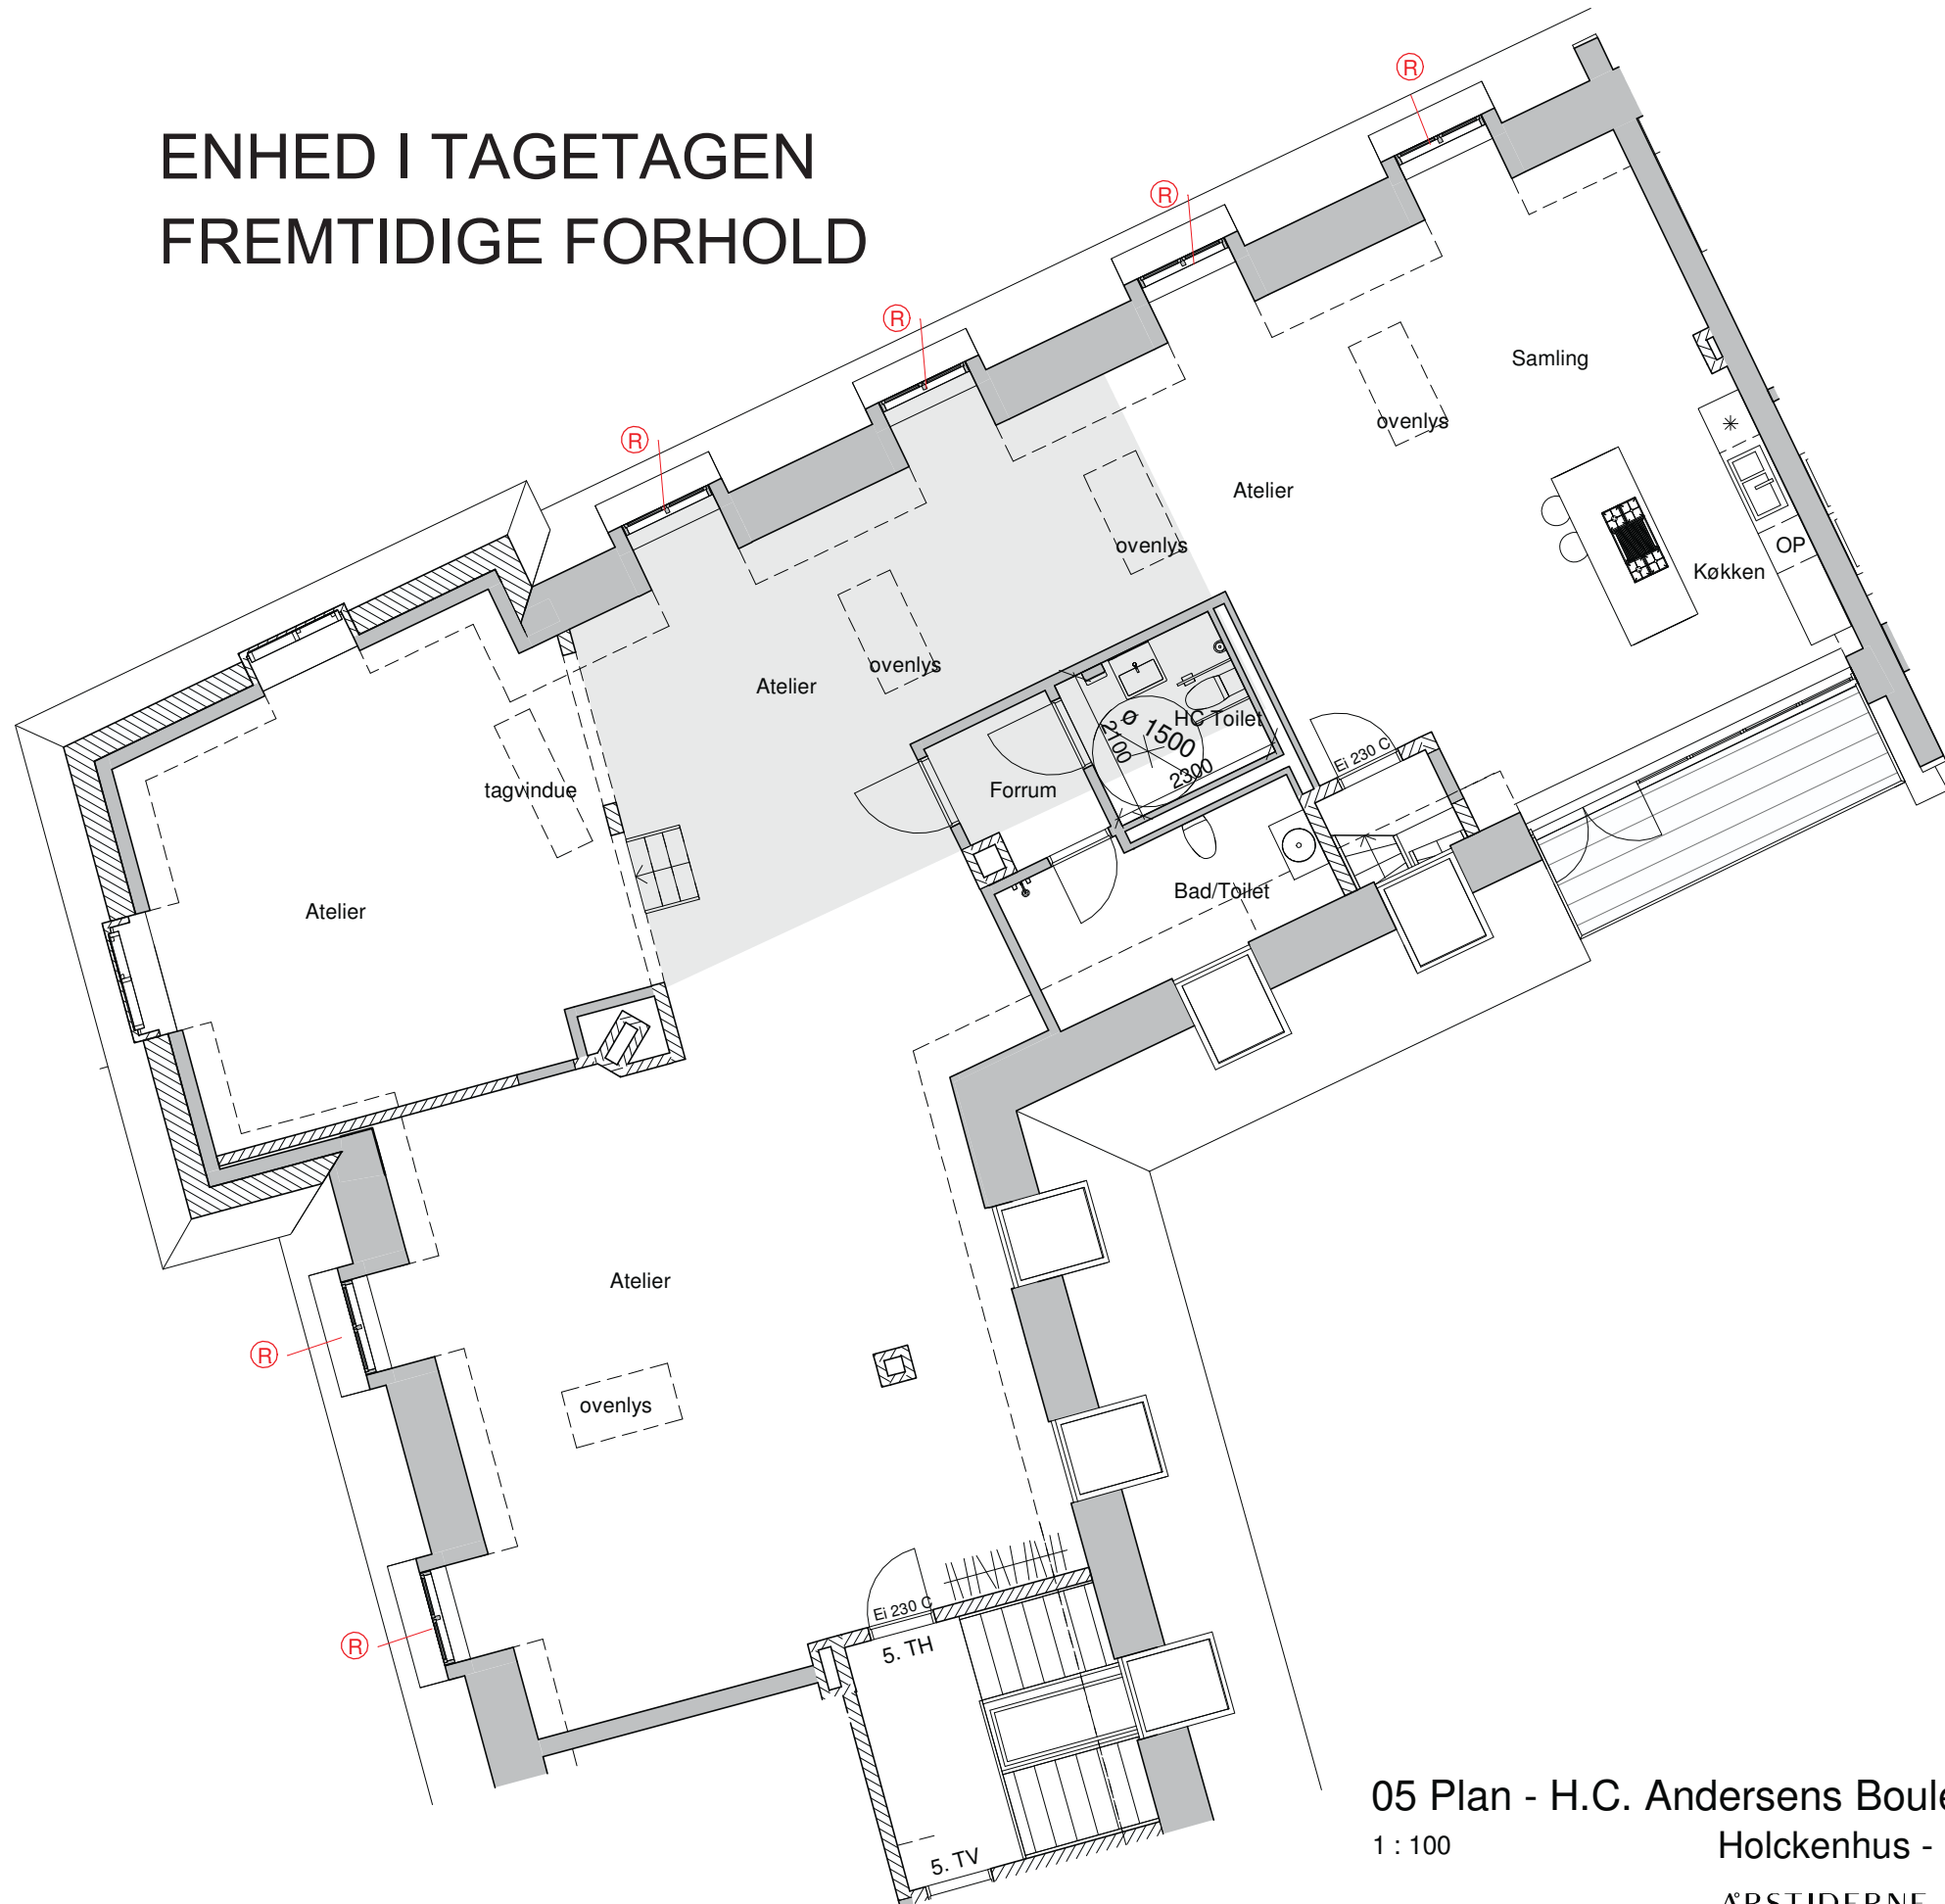

Signaturforklaring

-  Eksisterende dør
-  Eksisterende væg
-  Ny dør
-  Ny væg / Tagkonstruktion
-  Nyt nedsænket dæk
-  Redningsåbning

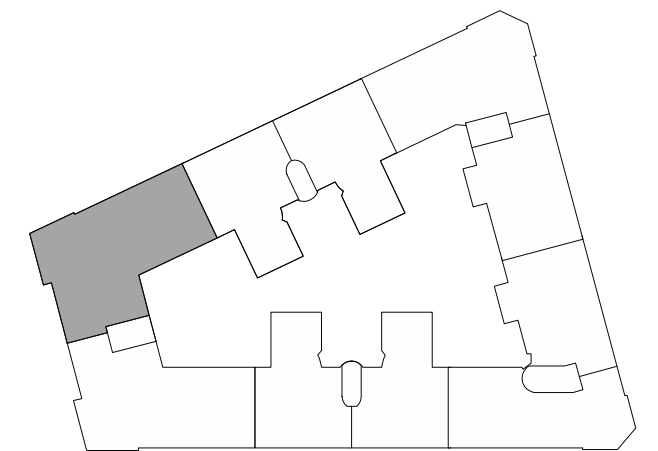

Rev C. Dato: 01.02 2019 Sign.: EBO

Rev B. Dato: 25.10 2018 Sign.: EBO

Rev A. Dato: 20.06 2018 Sign.: IKJ

Ravnsborg Tværgade 5C 2.
2200 København

T: +45 70242100


05 Plan - H.C. Andersens Boulevard 33, 5 TH
1 : 100
Holckehus - Project Tivoli

ÅRSTIDERNE
ARKITEKTER

H.C. Andersens Boulevard 33, 5 TH Mål: 1:100


Dato: 31/01/18 Sags nr.: 117.6570

ENHED I TAGETAGEN FREMTIDIGE FORHOLD

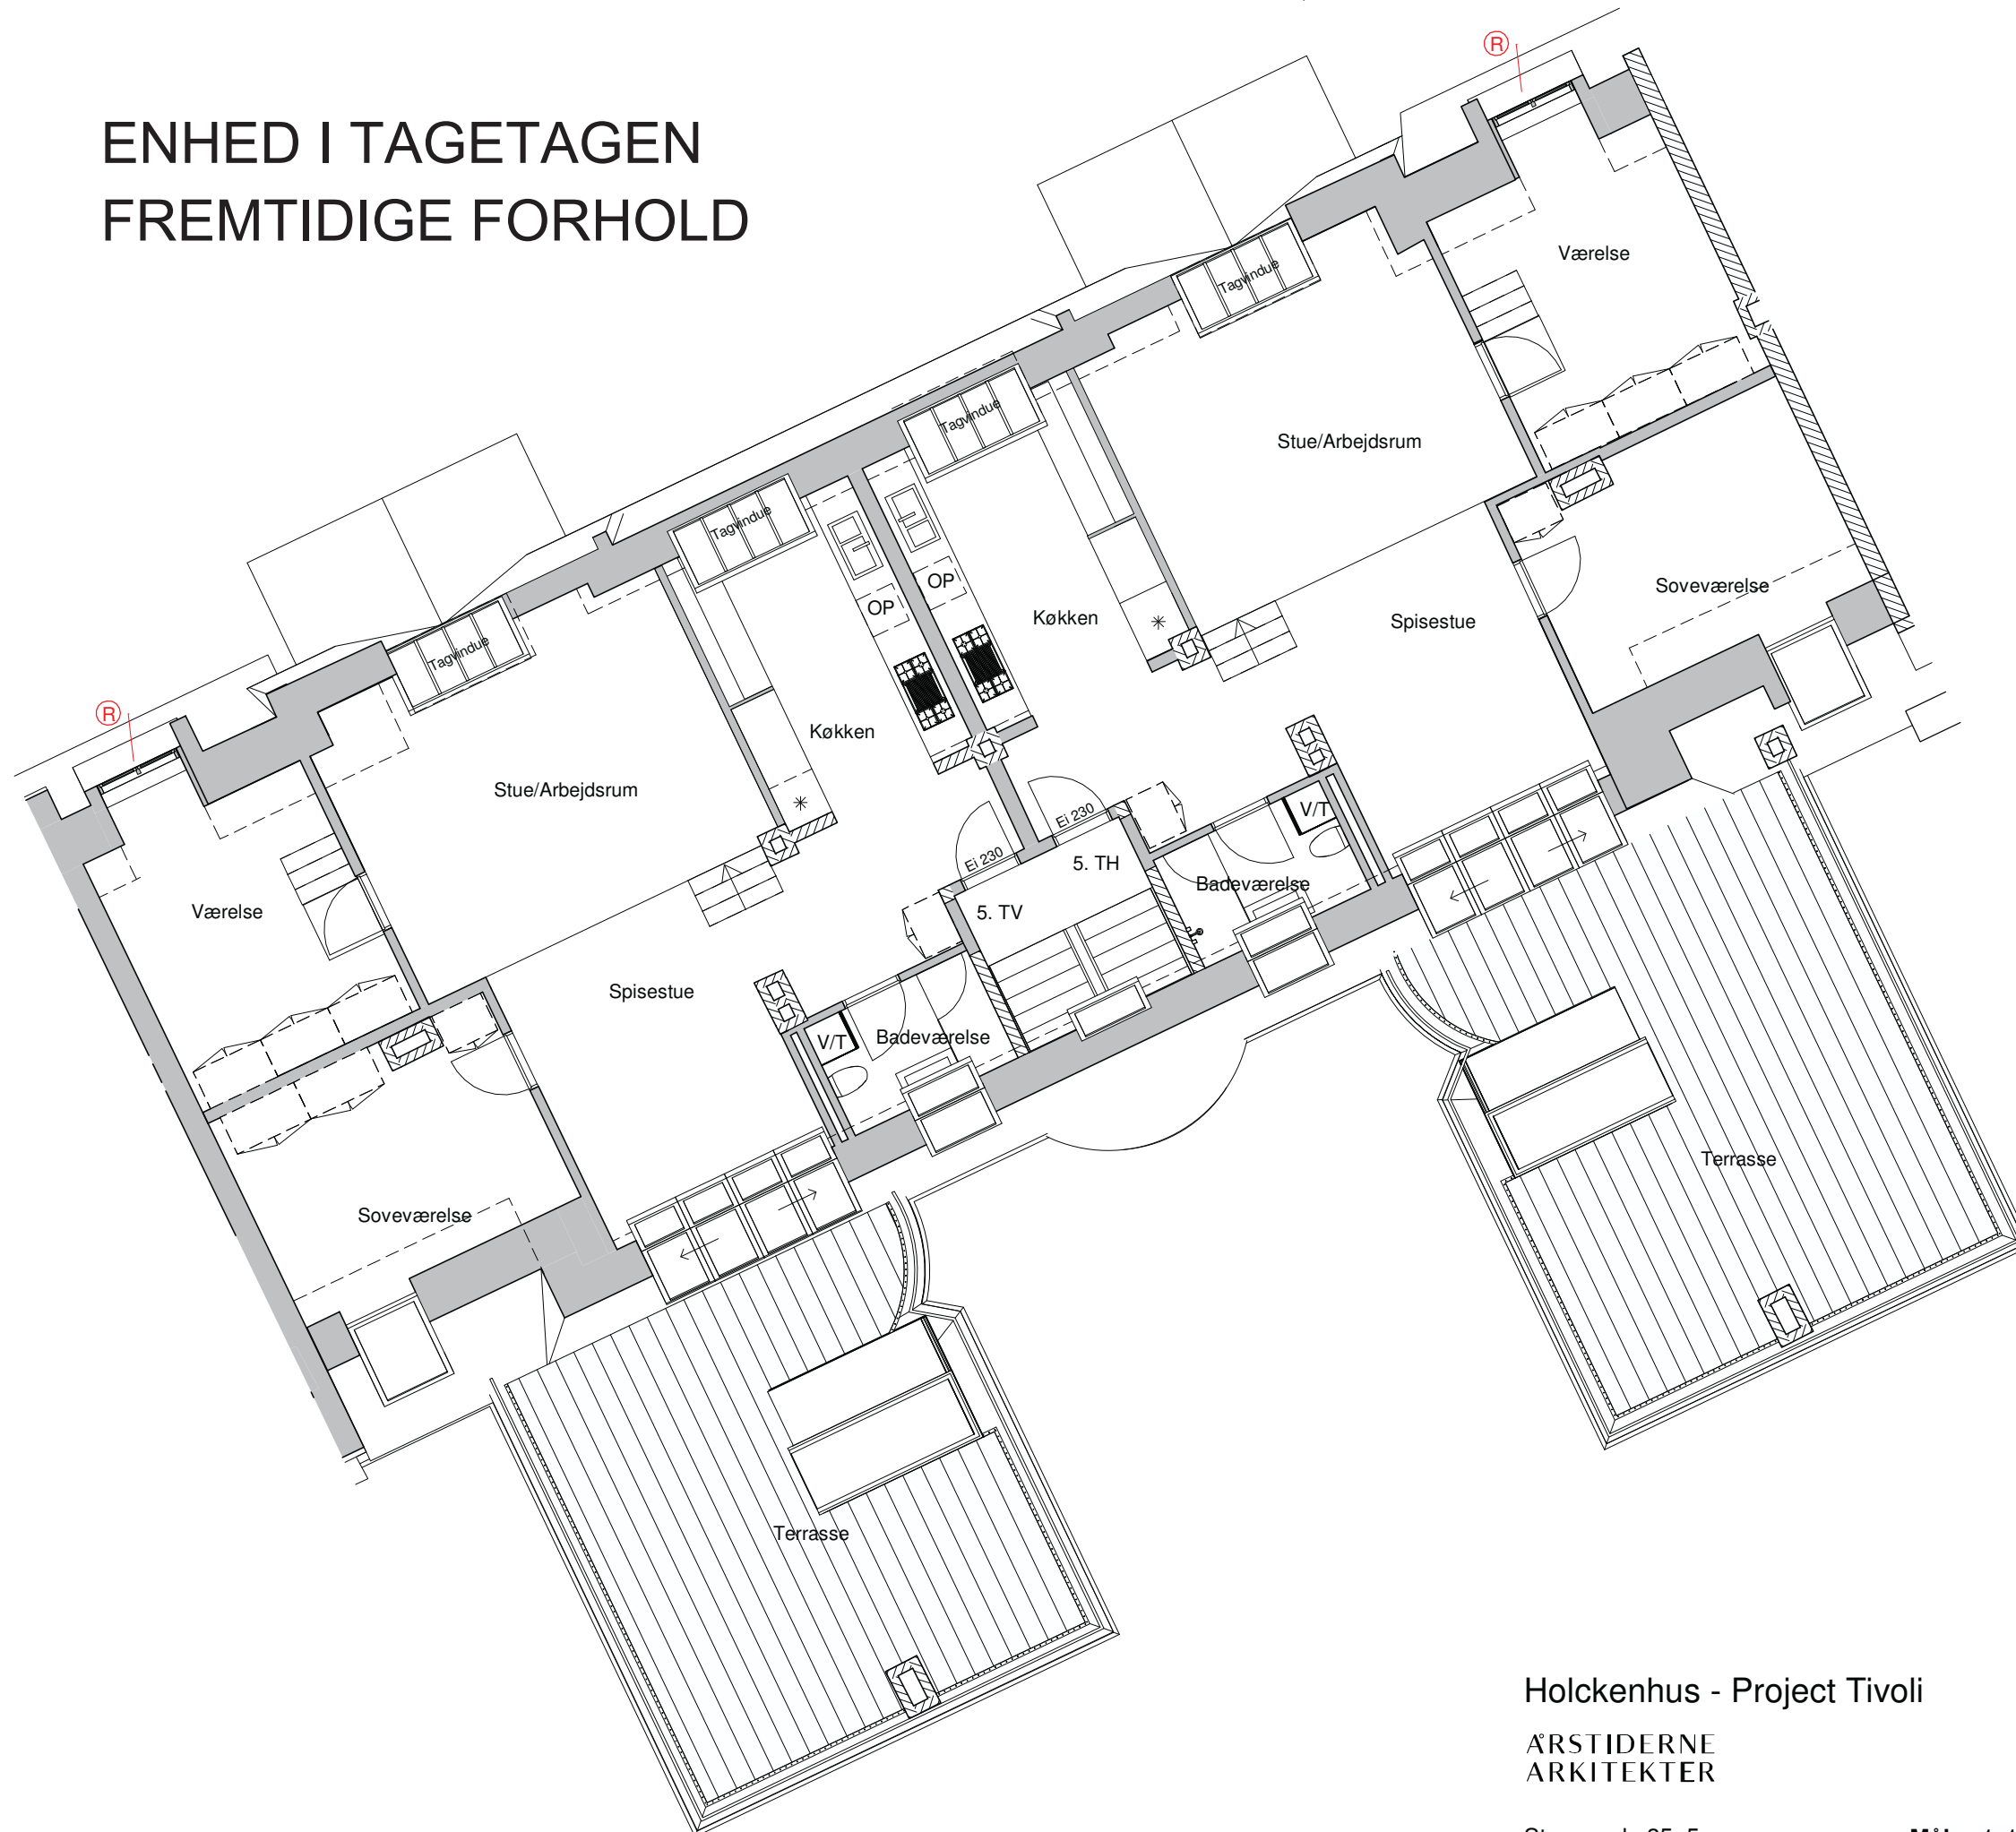

Signaturforklaring

-  Eksisterende dør
-  Eksisterende væg
-  Ny dør
-  Ny væg / Tagkonstruktion
-  Nyt nedsænket dæk
-  Redningsåbning

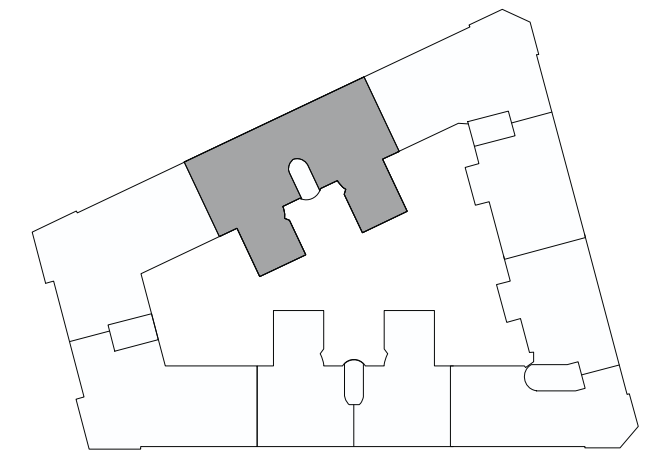

Rev C. Dato: 01.02.2019

Sign.: EBO

Rev B. Dato: 25.10.2018

Sign.: EBO

Rev A. Dato: 20.06.2018

Sign.: IKJ

Holckehus - Project Tivoli

ÅRSTIDERNE
ARKITEKTER

Stormgade 35, 5

Ravnsborg Tværgade 5C 2.

T: +45 70242100

2200 København


Mål: 1:100

Dato: 20-12-2017

Sags nr.:


117.6570

ENHED I TAGETAGEN FREMTIDIGE FORHOLD

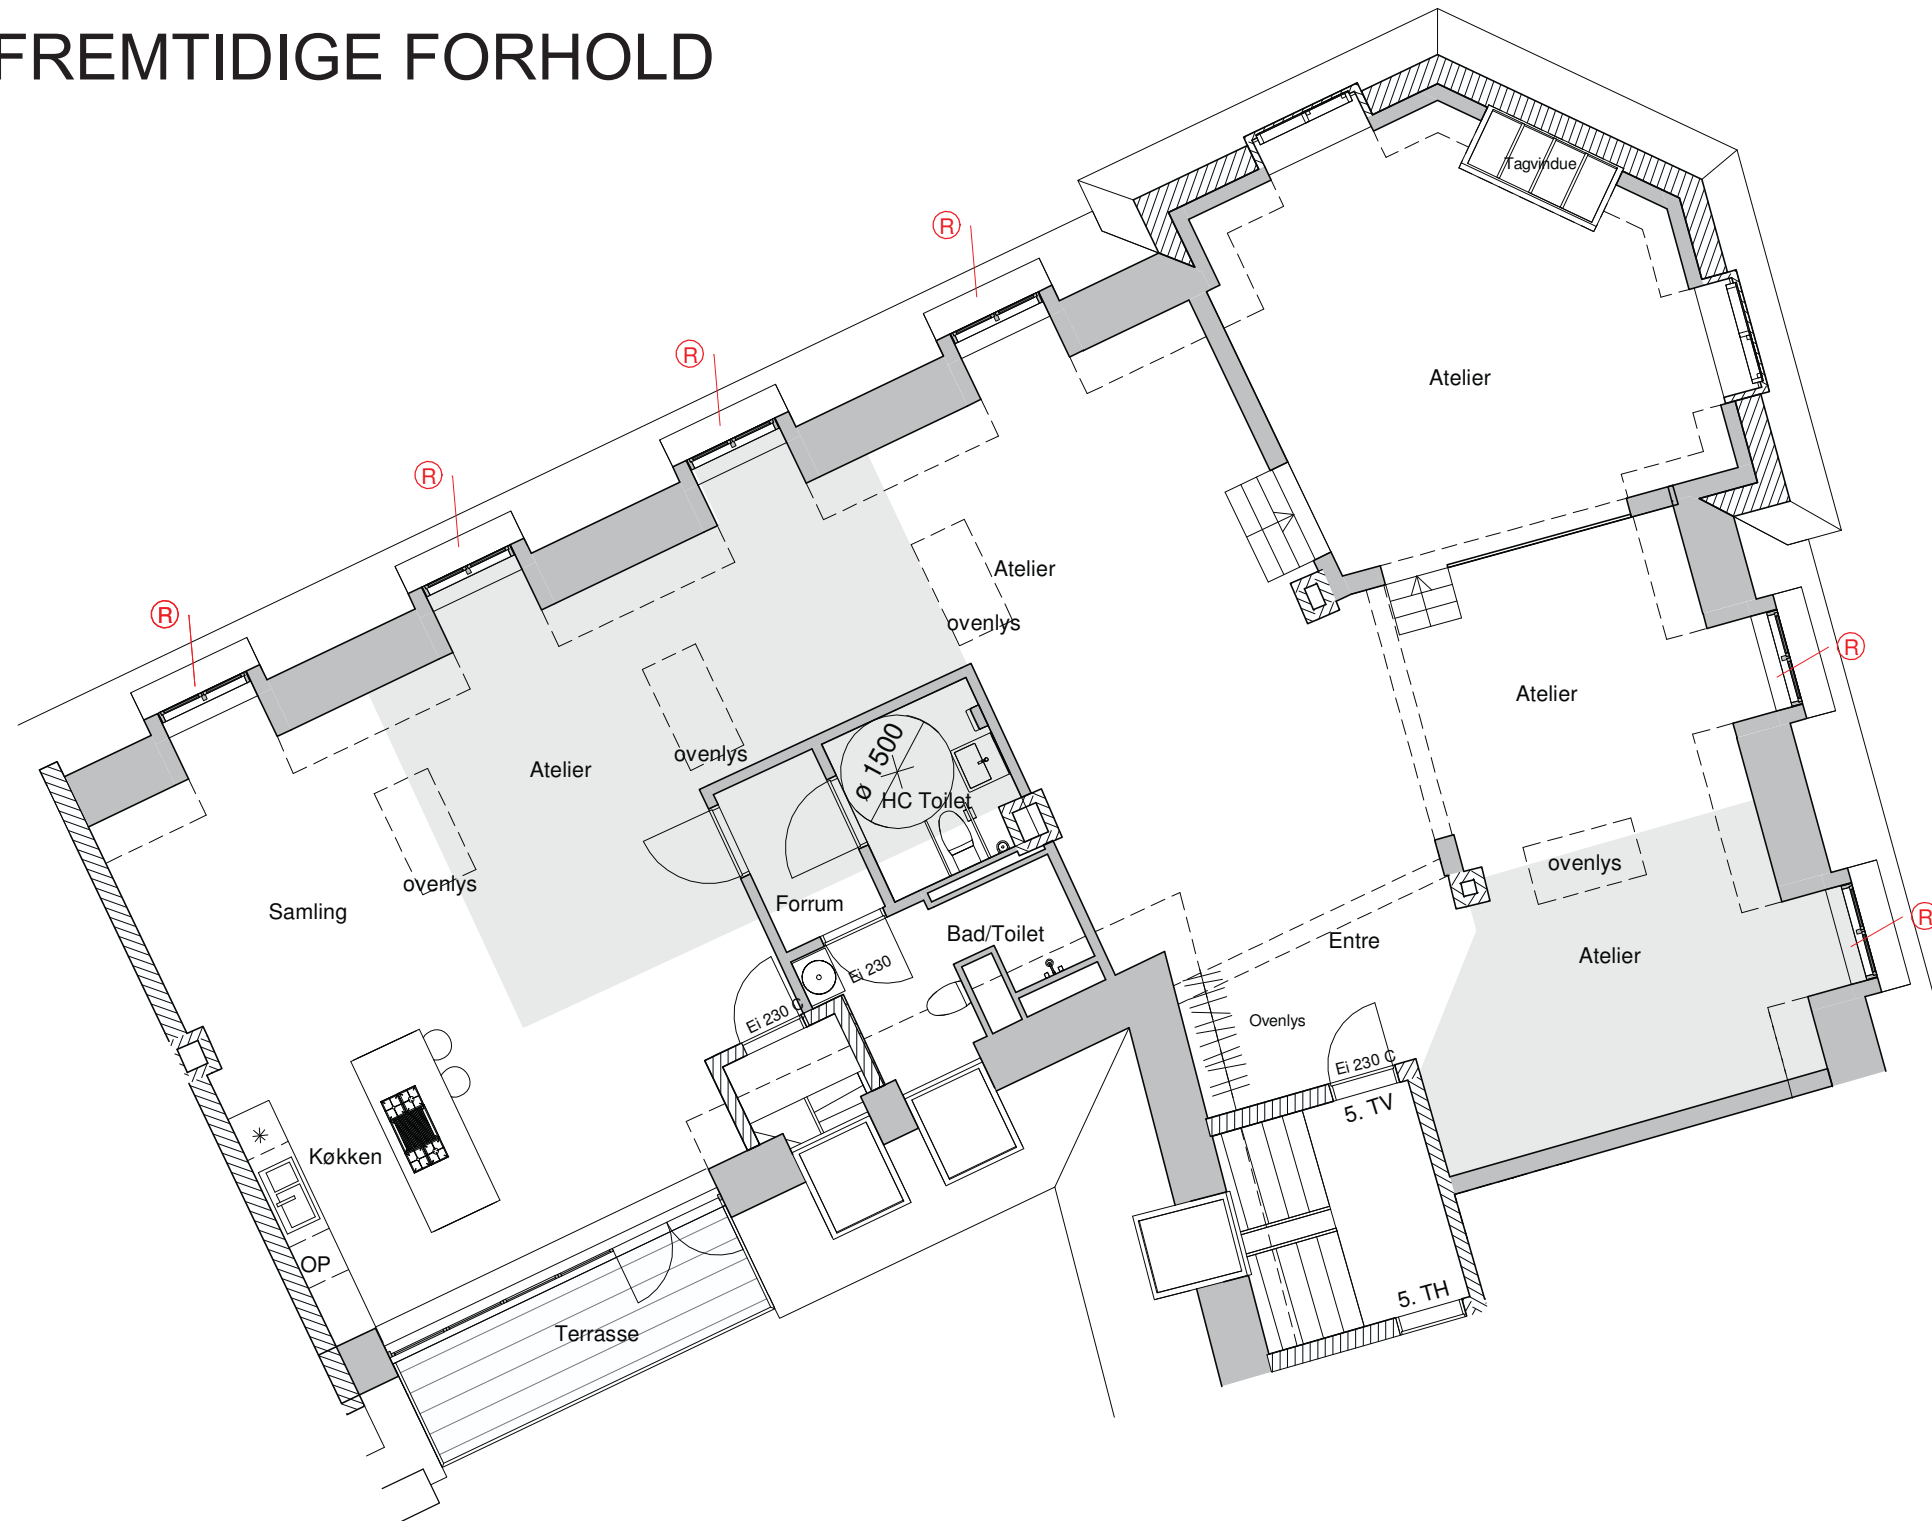

Signaturforklaring

-  Eksisterende dør
-  Eksisterende væg
-  Ny dør
-  Ny væg / Tagkonstruktion
-  Nyt nedsænket dæk
-  Redningsåbning

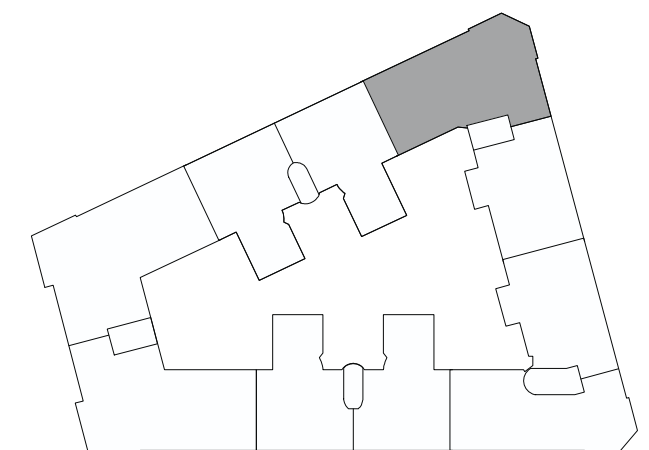

05 Plan - Vester Voldgade 86, 5 TV
1 : 100

Holckehus - Project Tivoli

ÅRSTIDERNE
ARKITEKTER

Vester Voldgade 86, 5 TV

Mål: 1:100


Ravnsborg Tværgade 5C 2.
2200 København

T: +45 70242100

Dato: 31-01-2018 Sags nr.: 117.6570

Rev D. Dato: 01.02.2019 Sign.: EBO
Rev C. Dato: 25.10.2018 Sign.: EBO
Rev B. Dato: 10.09.2018 Sign.: EBO
Rev A. Dato: 20.06.2018 Sign.: IKJ

ENHED I TAGETAGEN FREMTIDIGE FORHOLD

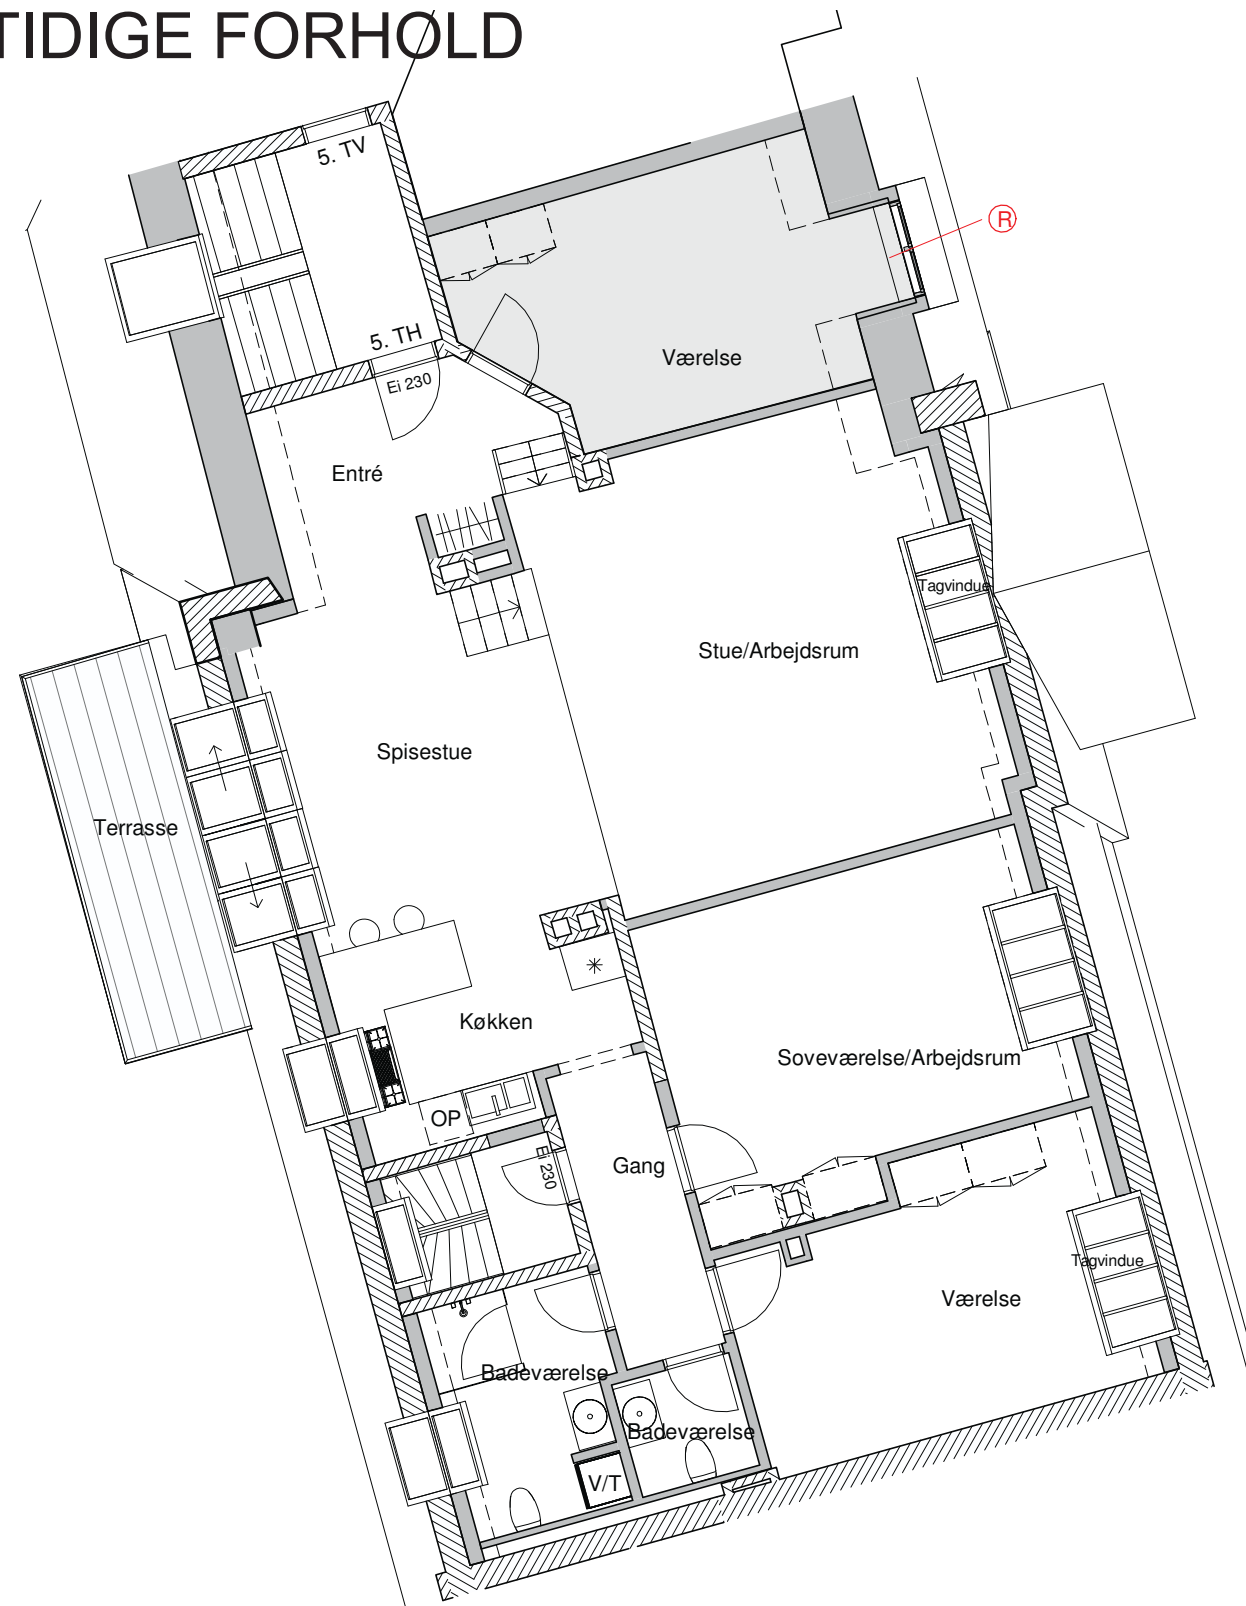


05 Plan - Vester Voldgade 86, 5 TH

1 : 100

Signaturforklaring

-  Eksisterende dør
-  Eksisterende væg
-  Ny dør
-  Ny væg / Tagkonstruktion
-  Nyt nedsænket dæk
-  Redningsåbning

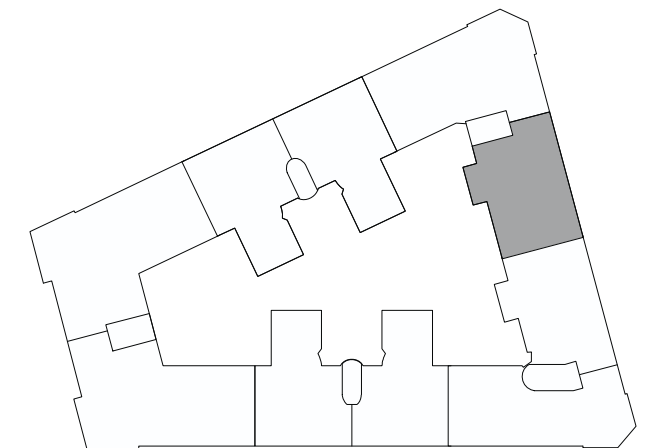

Rev C. Dato: 01.02 2019

Sign.: EBO

Rev B. Dato: 25.10 2018

Sign.: EBO

Rev A. Dato: 20.06 2018

Sign.: IKJ

Holckehus - Project Tivoli

ÅRSTIDERNE
ARKITEKTER

Ravnsborg Tværgade 5C 2.
2200 København

T: +45 70242100

Vester Voldgade 86, 5 TH


Mål: 1:100

Dato: 31/01/2018

Sags nr.:


117.6570

ENHED I TAGETAGEN FREMTIDIGE FORHOLD

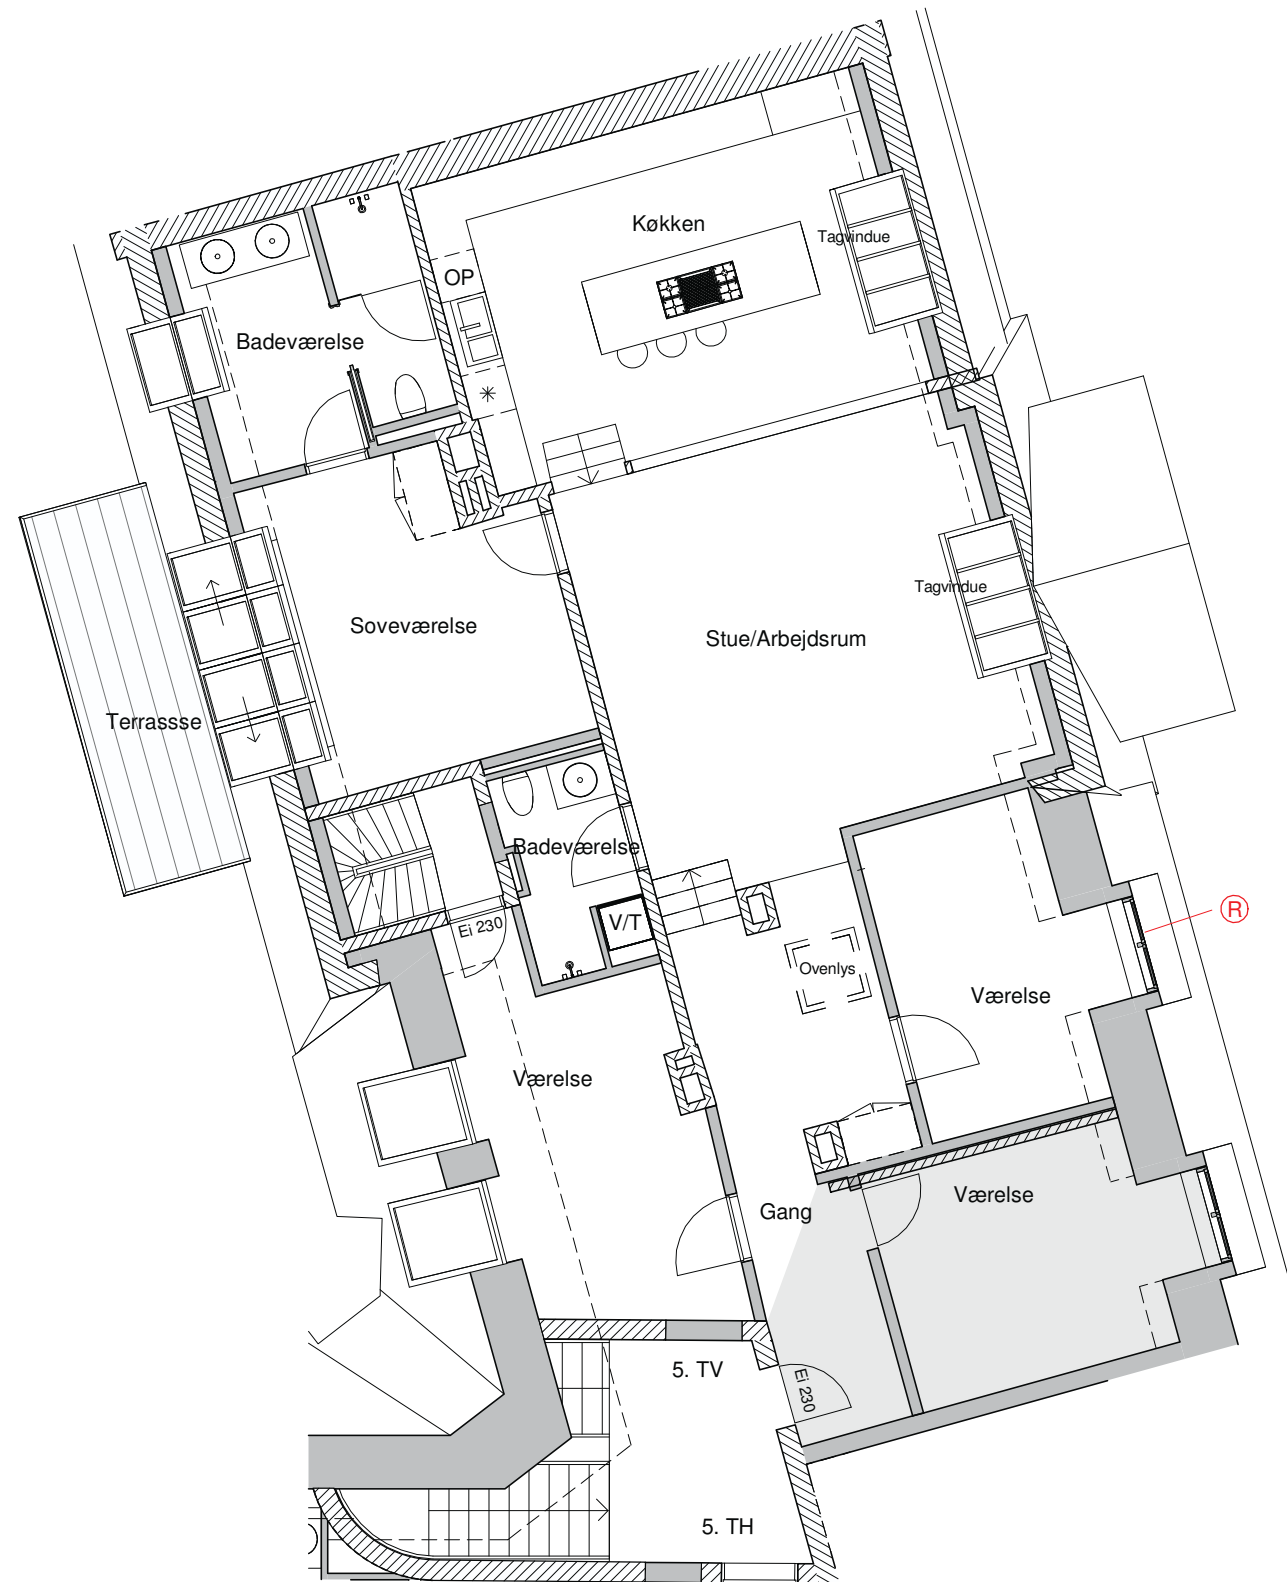

Signaturforklaring

-  Eksisterende dør
-  Eksisterende væg
-  Ny dør
-  Ny væg / Tagkonstruktion
-  Nyt nedsænket dæk
-  Redningsåbning

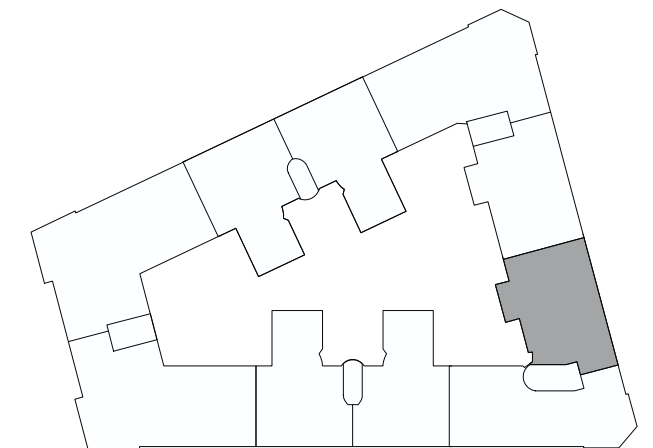

05 Plan - Vester Voldgade 90, 5 TV

1 : 100

Holckehus - Project Tivoli

ÅRSTIDERNE
ARKITEKTER

Vester Voldgade 90, 5 TV

Mål: 1:100

Dato: 31/01/18

Sags nr.: 117.6570

Rev B. Dato: 25.10 2018

Sign.: EBO

Rev A. Dato: 20.06 2018


Sign.: IKJ

Ravnsborg Tværgade 5C 2.

T: +45 70242100


2200 København

ENHED I TAGETAGEN FREMTIDIGE FORHOLD

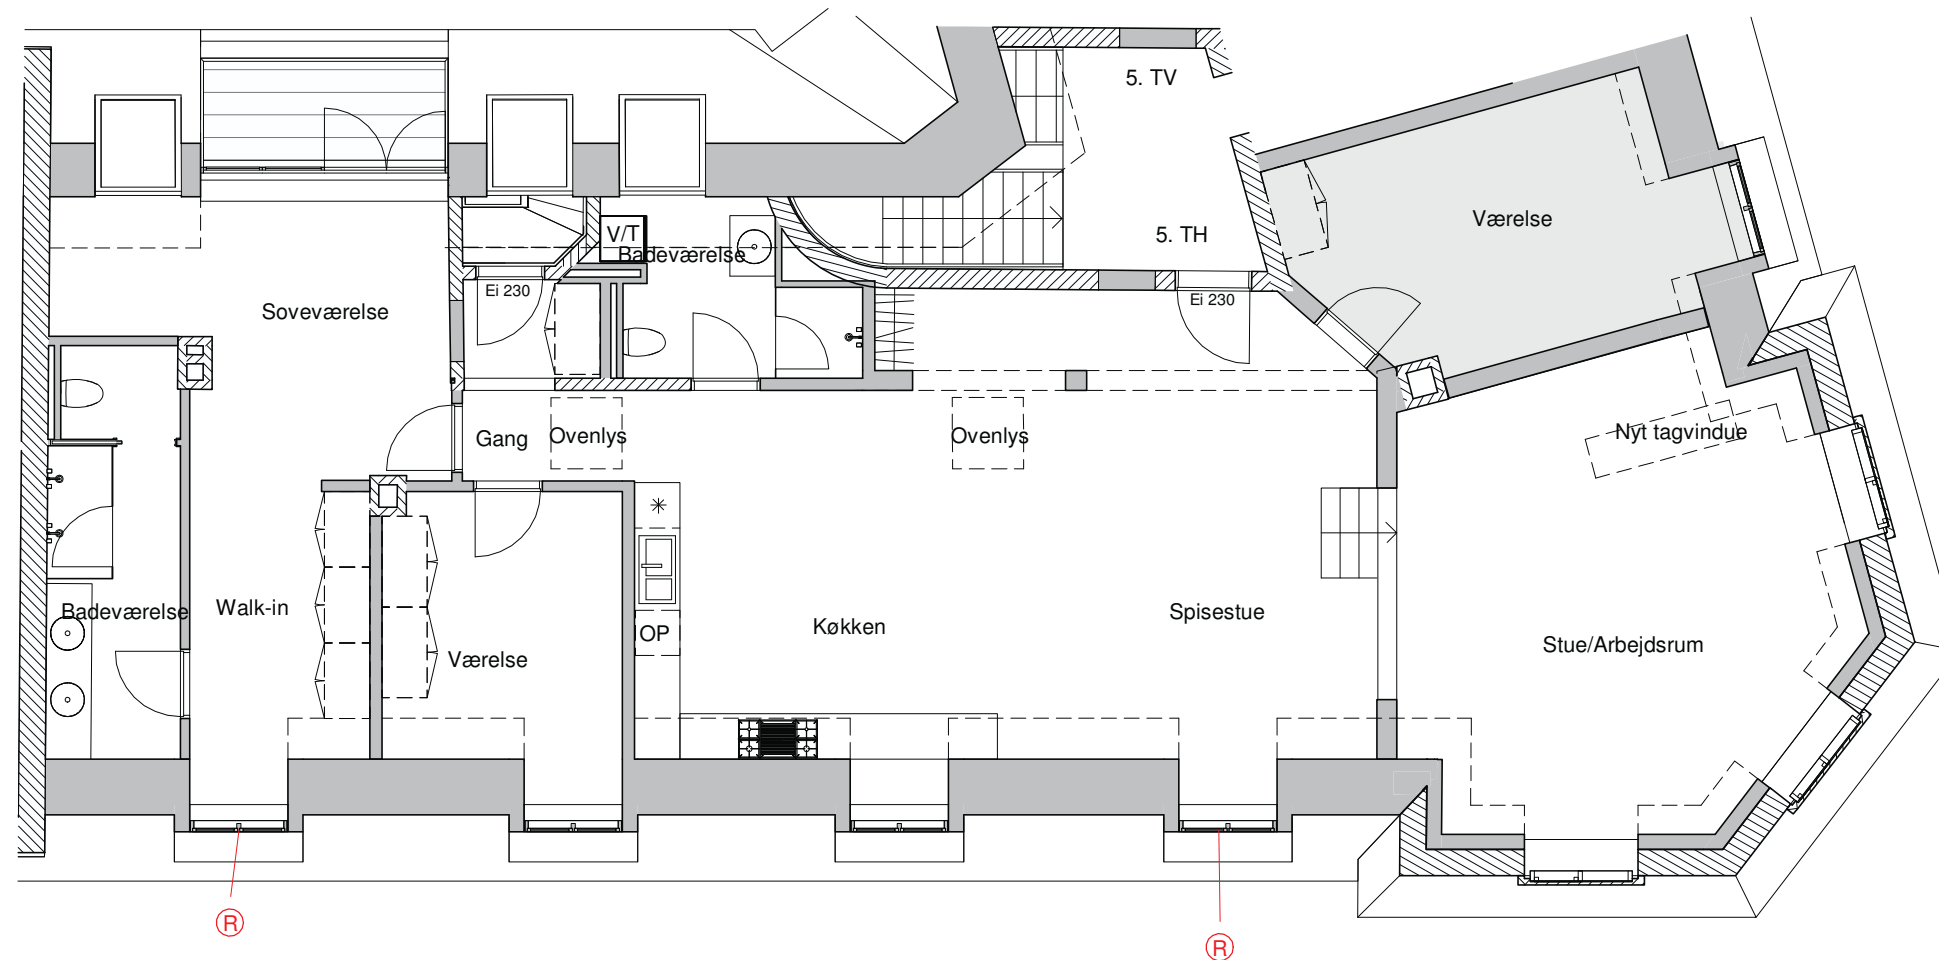

Signaturforklaring

-  Eksisterende dør
-  Eksisterende væg
-  Ny dør
-  Ny væg / Tagkonstruktion
-  Nyt nedsænket dæk
-  Redningsåbning

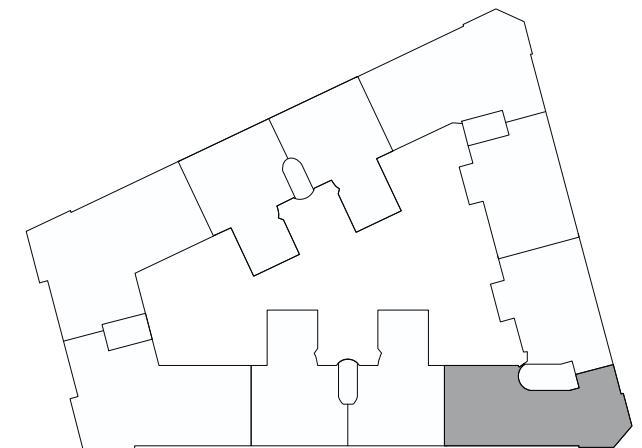

05 Plan - Vester Voldgade 90, 5 TH
1 : 100

Holckehus - Project Tivoli

ÅRSTIDERNE
ARKITEKTER

Vester Voldgade 90, 5 TH

Mål: 1:100

Ravnsborg Tværgade 5C 2.
2200 København

Dato: 31/01/18

Sags nr.: 117.6570


Rev B. Dato: 25.10 2018
Rev A. Dato: 20.06 2018

Sign.: EBO
Sign.: IKJ

T: +45 70242100


ENHED I TAGETAGEN FREMTRIDIGE FORHOLD

A-X-N-4-62 C

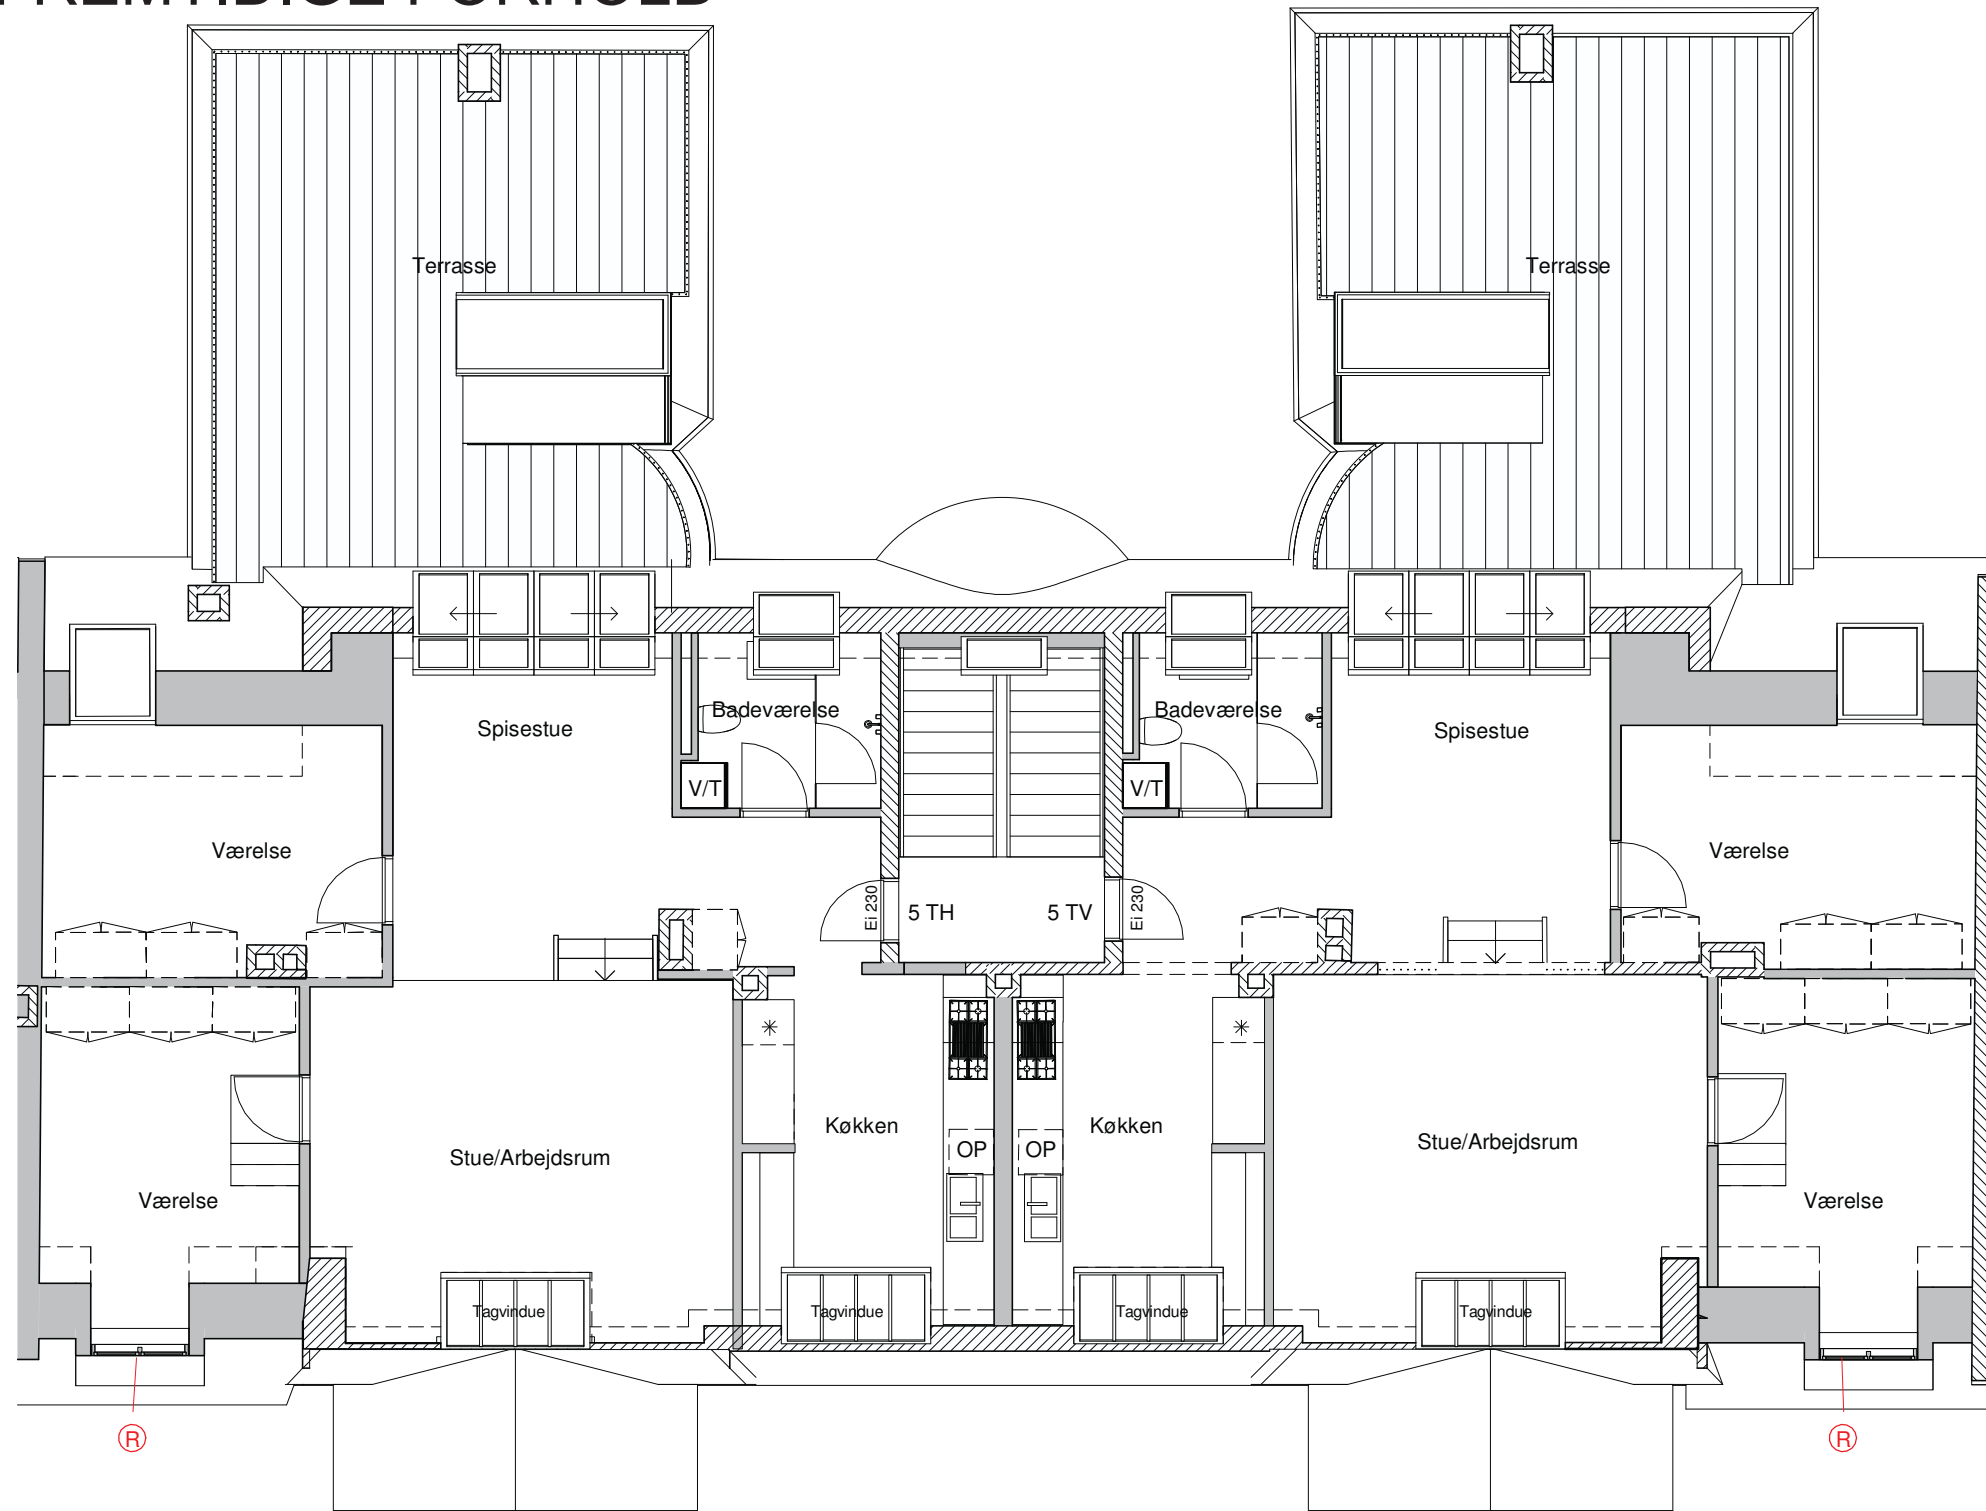

Signaturforklaring

- Eksisterende dør
- Eksisterende væg
- Ny dør
- Ny væg / Tagkonstruktion
- Nyt nedsænket dæk
- Redningsåbning

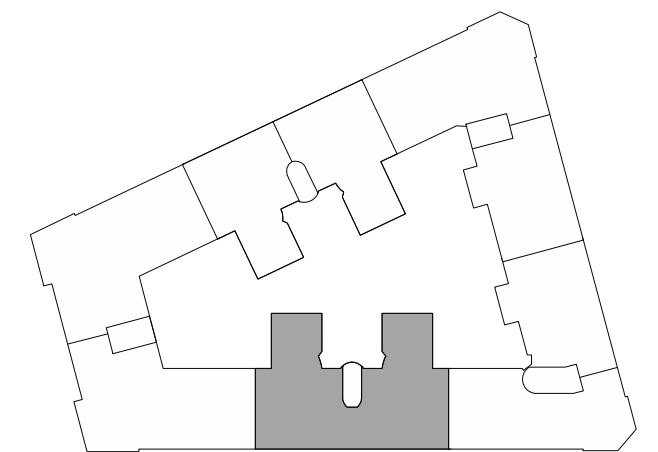

Rev C. Dato: 01.02.2019 Sign.: EBO
 Rev B. Dato: 25.10.2018 Sign.: EBO
 Rev A. Dato: 20.06.2018 Sign.: IKJ

05 Plan - Dantes Plads 4, 5

1 : 100

Holckehus - Project Tivoli

ÅRSTIDERNE
 ARKITEKTER

Dantes Plads 4, 5

Ravnsborg Tværgade 5C 2.
 2200 København

T: +45 70242100


Mål: 1:100

Dato: 20-12-2017

Sags nr.:


117.6570

ENHED I TAGETAGEN
FREMTIDIGE FORHOLD

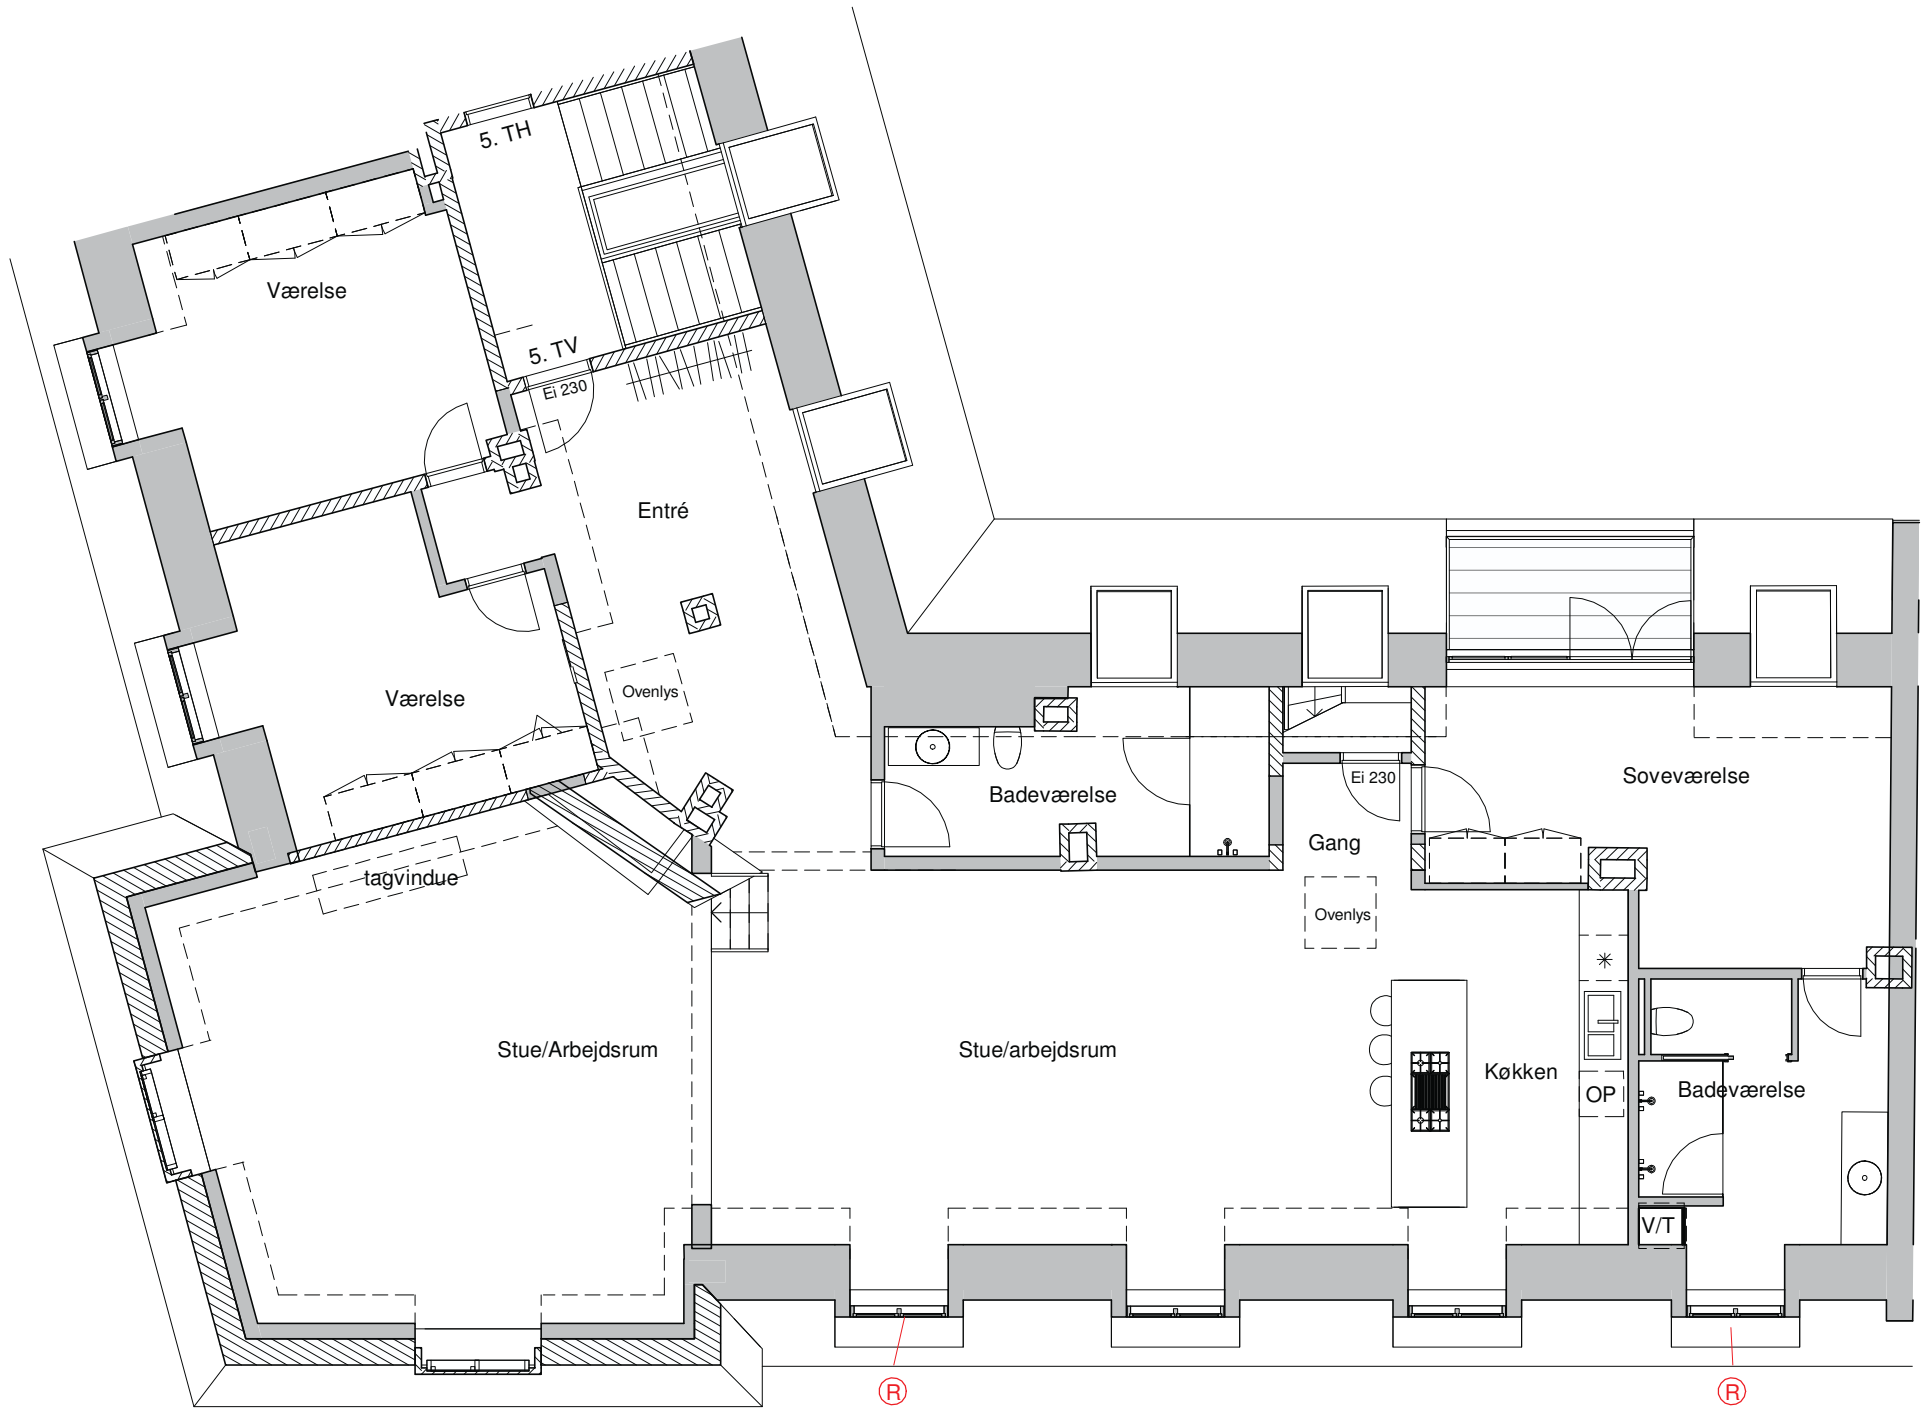

Signaturforklaring

- Eksisterende dør
- Eksisterende væg
- Ny dør
- Ny væg / Tagkonstruktion
- Nyt nedsænket dæk
- Redningsåbning

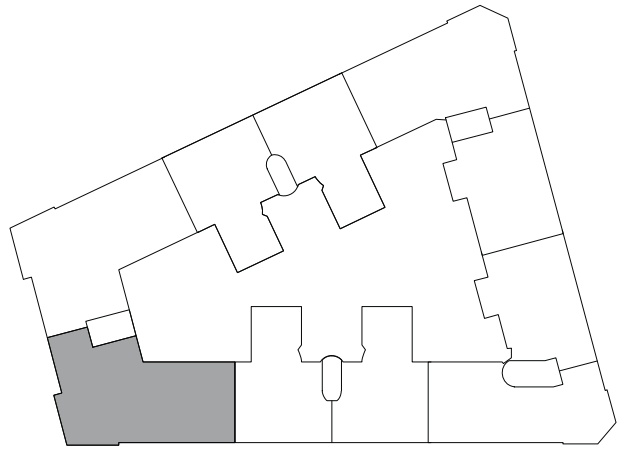

05 Plan - H.C. Andersens Boulevard 33, 5 TV
1 : 100

Holckehus - Project Tivoli
ÅRSTIDERNE
ARKITEKTER

Rev B. Dato: 25.10 2018 Sign.: EBO
Rev A. Dato: 20.06 2018 Sign.: IKJ

Ravnsborg Tværgade 5C 2. T: +45 70242100
2200 København