





**NY BYPLADS
ved Esplanaden / Grønningen**

• Gehl Architects, september 2018 •

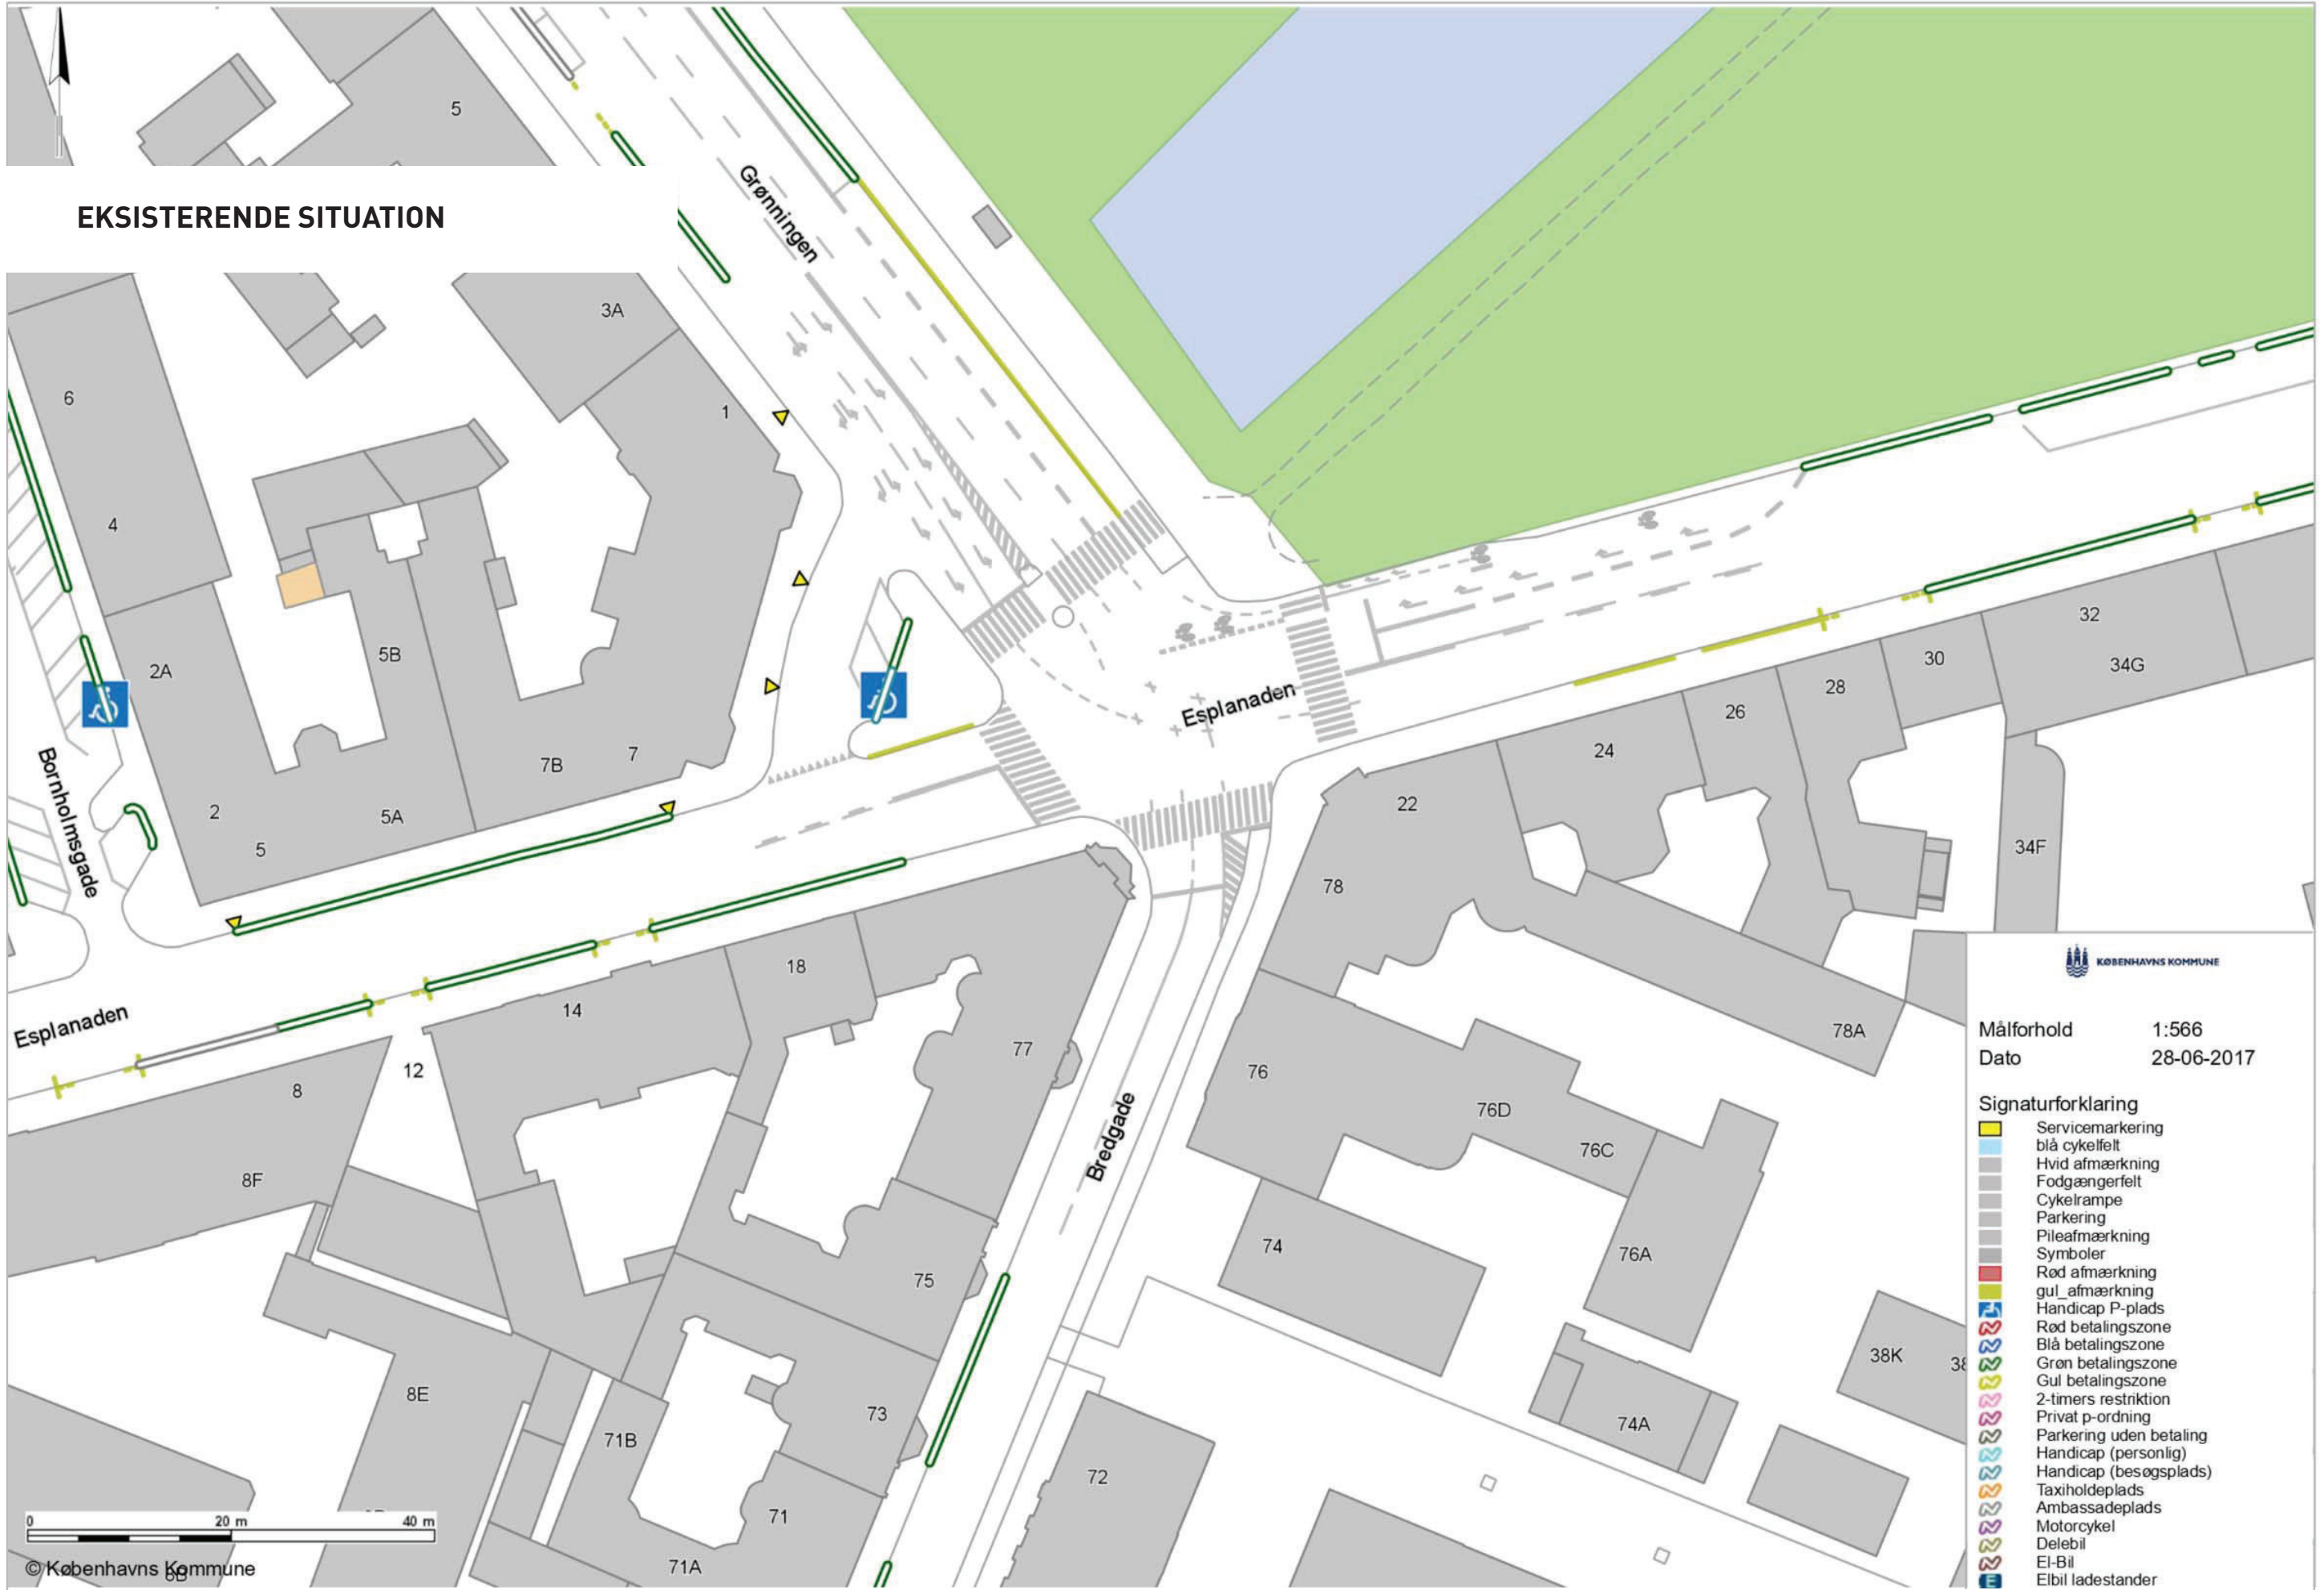

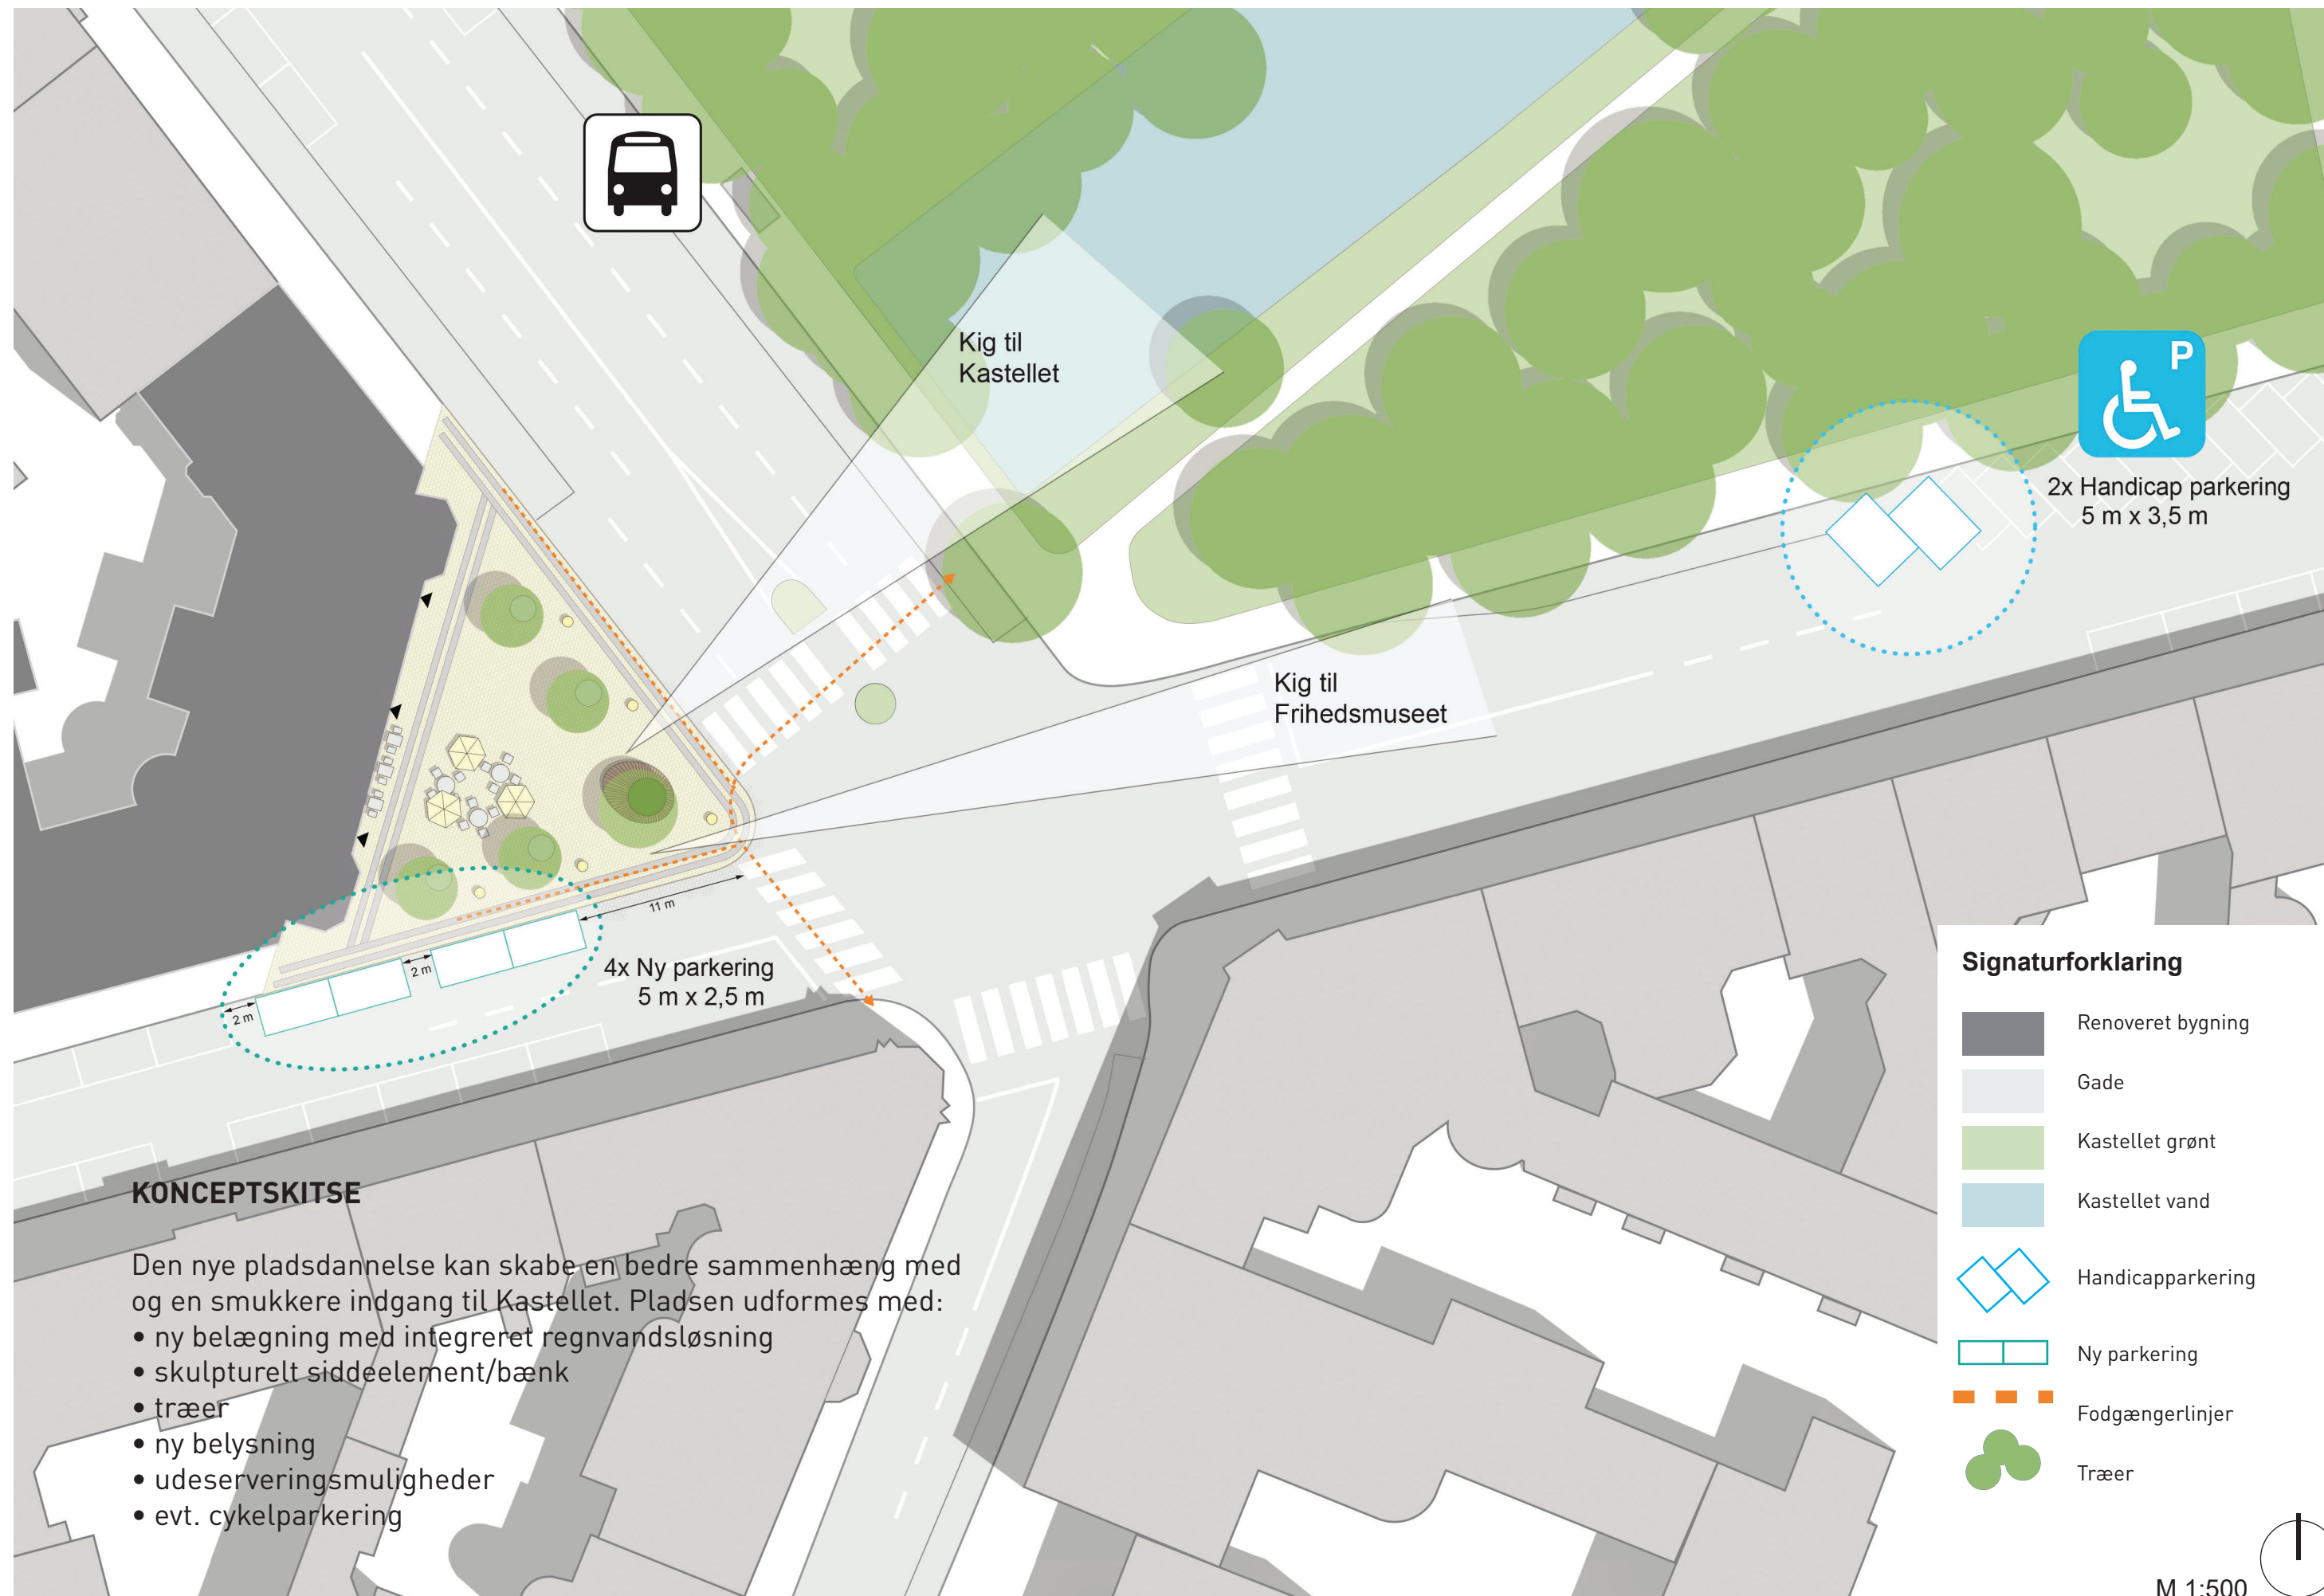

KONCEPTSKITSE

Den nye pladssdannelse kan skabe en bedre sammenhæng med og en smukkere indgang til Kastelet. Pladsen udformes med:

- ny belægning med integreret regnvandsløsning
- skulpturelt siddeelement/bænk
- træer
- ny belysning
- udeserveringsmuligheder
- evt. cykelparkering

Signaturforklaring

- Renoveret bygning
- Gade
- Kastelet grønt
- Kastelet vand
- Handicapparkering
- Ny parkering
- Fodgængerlinjer
- Træer

M 1:500






RERERENCEBILLEDER TIL NY PLADSDANNELSE



- Inspiration til: skulpturelt sidde møbel med træ

Reference: Silence af Tadao Ando. Mount Street, Grosvenor, London. Fotos: Dezeen og Gehl Architects

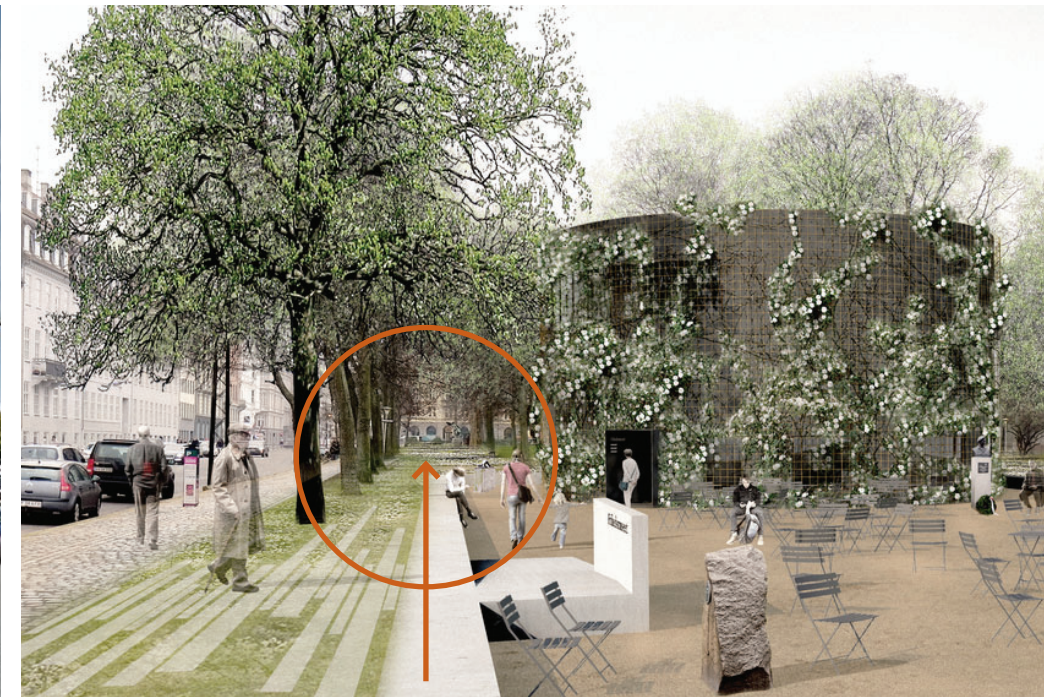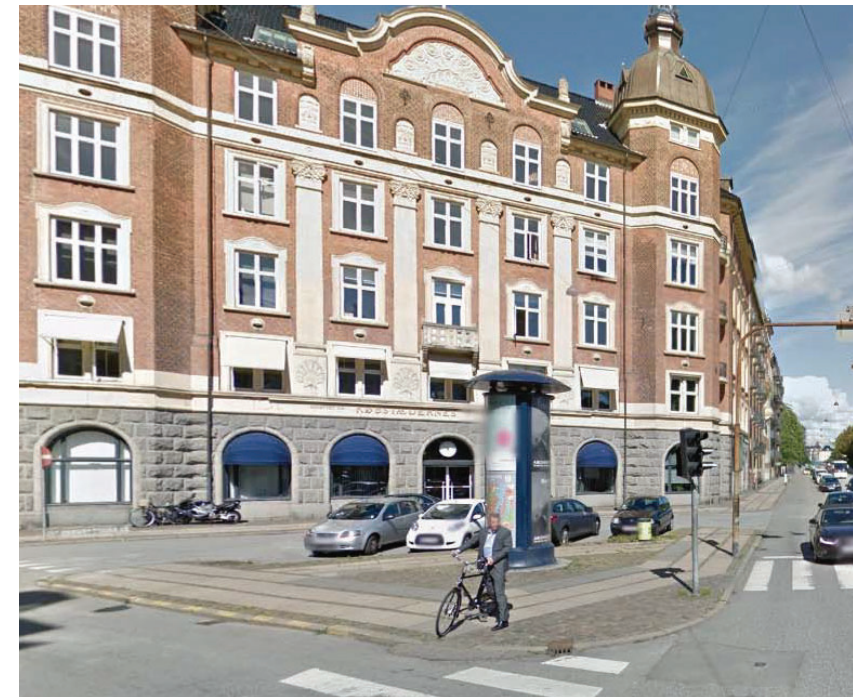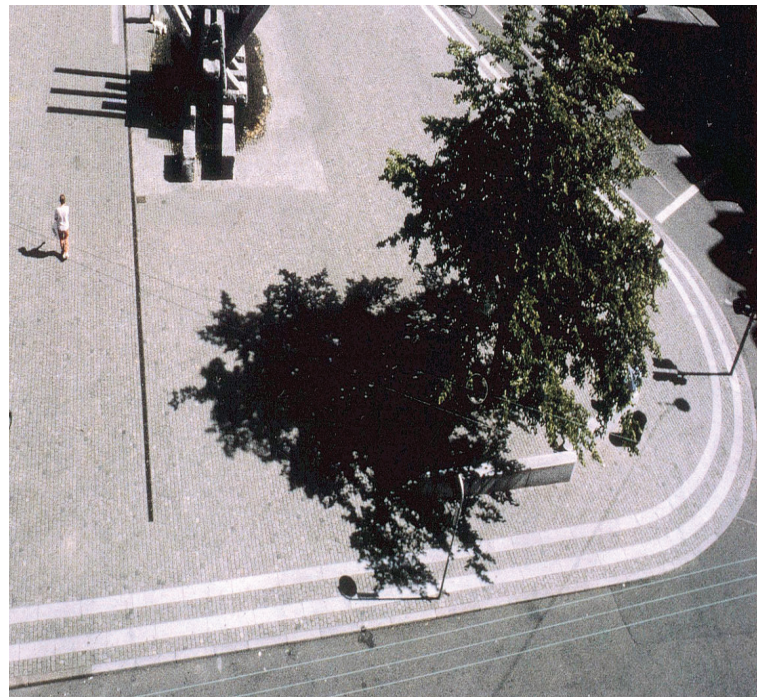

- Inspiration til: belægning. Fodgængerlinjen langs kanten indtænkes i nyt design f.eks. som på Sankt Hans Torv.

Reference: Googlemaps og Foto af Sankt Hans Torv, Gehl Architects.

- Inspiration til: bymæssig sammenhæng. Kig fra det nye Frihedsmuseum til den nye plads.

Illustration: Lundgaard og Tranberg

EKSISTERENDE SITUATION



Foto fra stedet

VISUALISERING - NY PLADS



Visualiseringen er et forslag til, hvordan den nye plads kunne se ud. Dette er en skitse, som illustrerer stemning og muligheder, og ikke nødvendigvis endeligt design.