


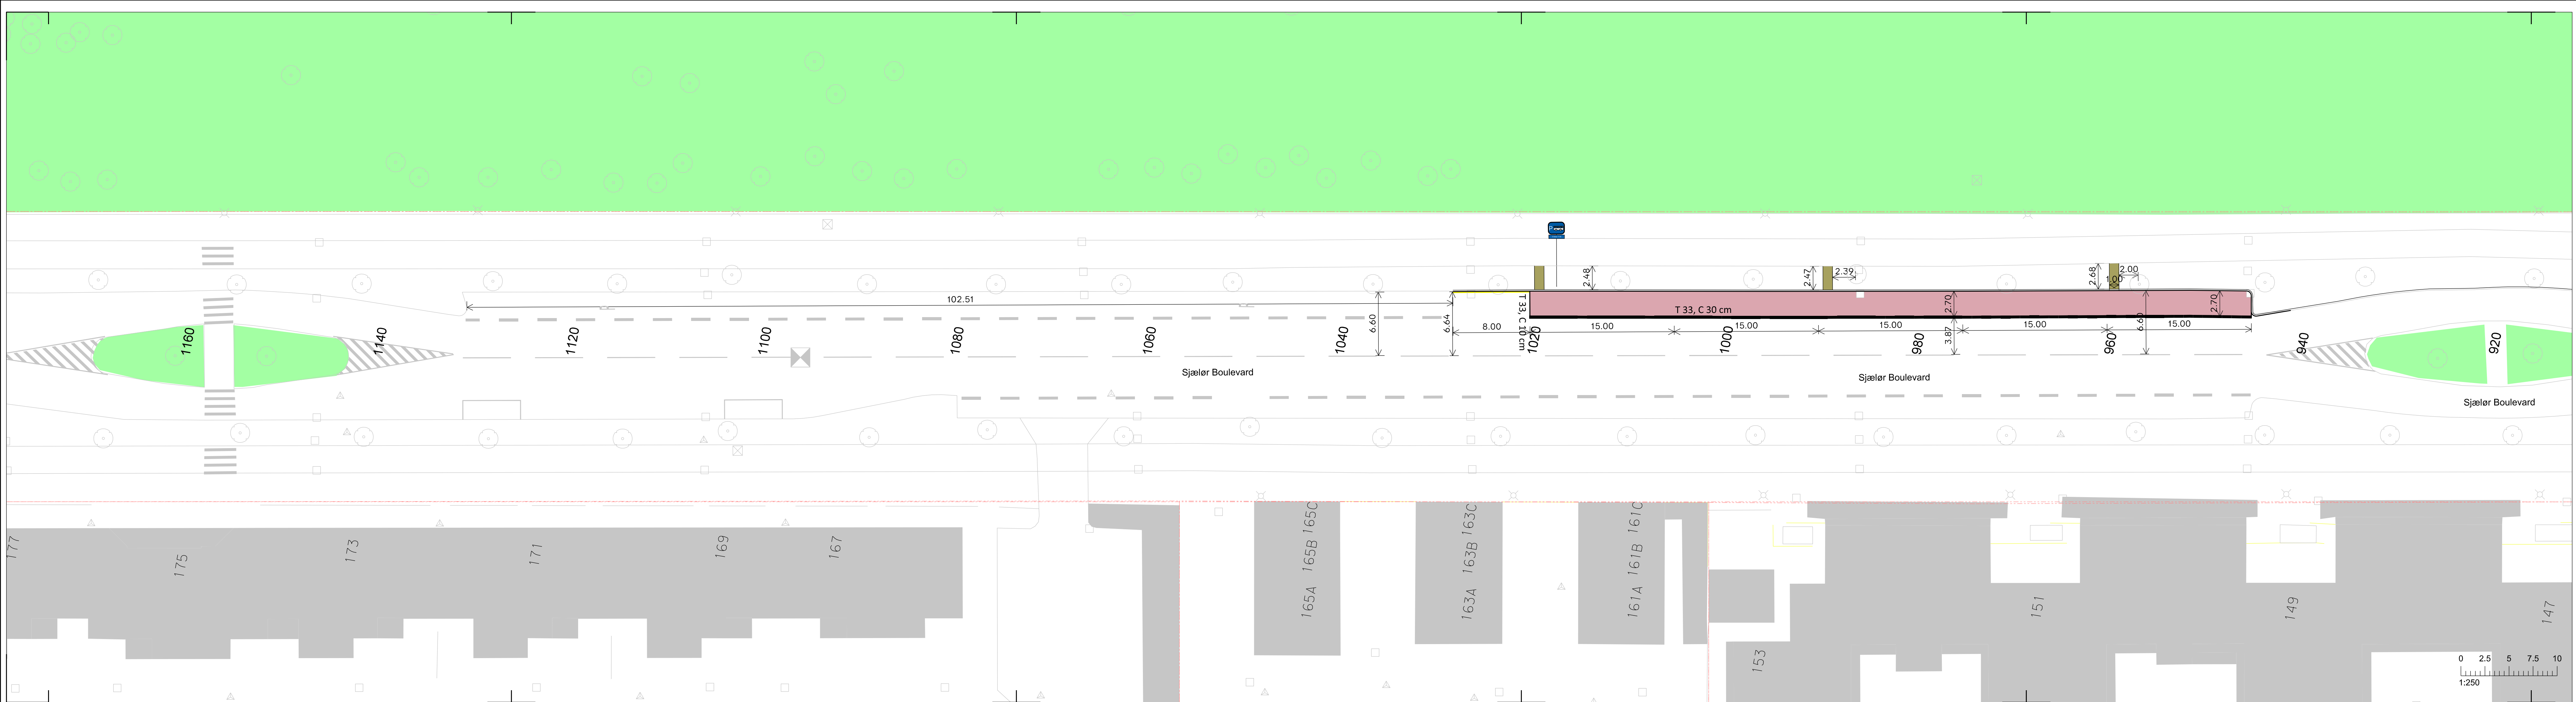

Note:
Alle ubenævnte mål er i meter
Alle ubenævnte radier er 0.5
Chausséen ved sidste flise
Eks. vandrede ved hver tagrende
Fliser ind til indgange
HUSK: Ramper ved overkørsler samt hjørner

Signaturforklaring

Entreprisegrænse	Kørebaneasfalt	SFB - asfalt
Eks. forhold	Bump	Begrønning
Eks. Matrikelskel	Cykelstiasfalt	Bordursten
Eks. Vejmidte	Fortovsasfalt	Grus
Eks. Grønne områder	Chausséen	Muld
Eks. Vådområder	Fortovsfliser	Ramper
Projekteret kantsten	Kørebanefliser	Retningsflise
Dykket kantsten	Brosten, sat i beton	Taktiflise
	Brosten, sat i grus	

Mængder:
Antal m² fortovsasfalt: Lige: Ulige: I alt: 10 m²
Antal m² SFB - asfalt: 205 m²

Der kan holde 3, 15M busser på strækningen
Der vil blive nedlagt 15-16 p-pladser.
Jeg har indsat asfaltstier

E 33, 1
UE 33, 2 Undertavle: 3 timer 7-19

Københavns Kommune				
Sjælør Boulevard				
Buspladser				
Proj. B690	Tegnet b690	Kontrol. AF70	Godk. AF70	Dato 15.12.2025
		Københavns Kommune Teknik- og Miljøforvaltning Mobilitet, Klimaplan og Byvedligehold		Tegningsformat 29.7 x 126.0 cm