





GASVÆRKSVEJENS SKOLE - BYGNING 1 & 2 - SITUATIONSPLAN - KHR ARKITEKTER AS

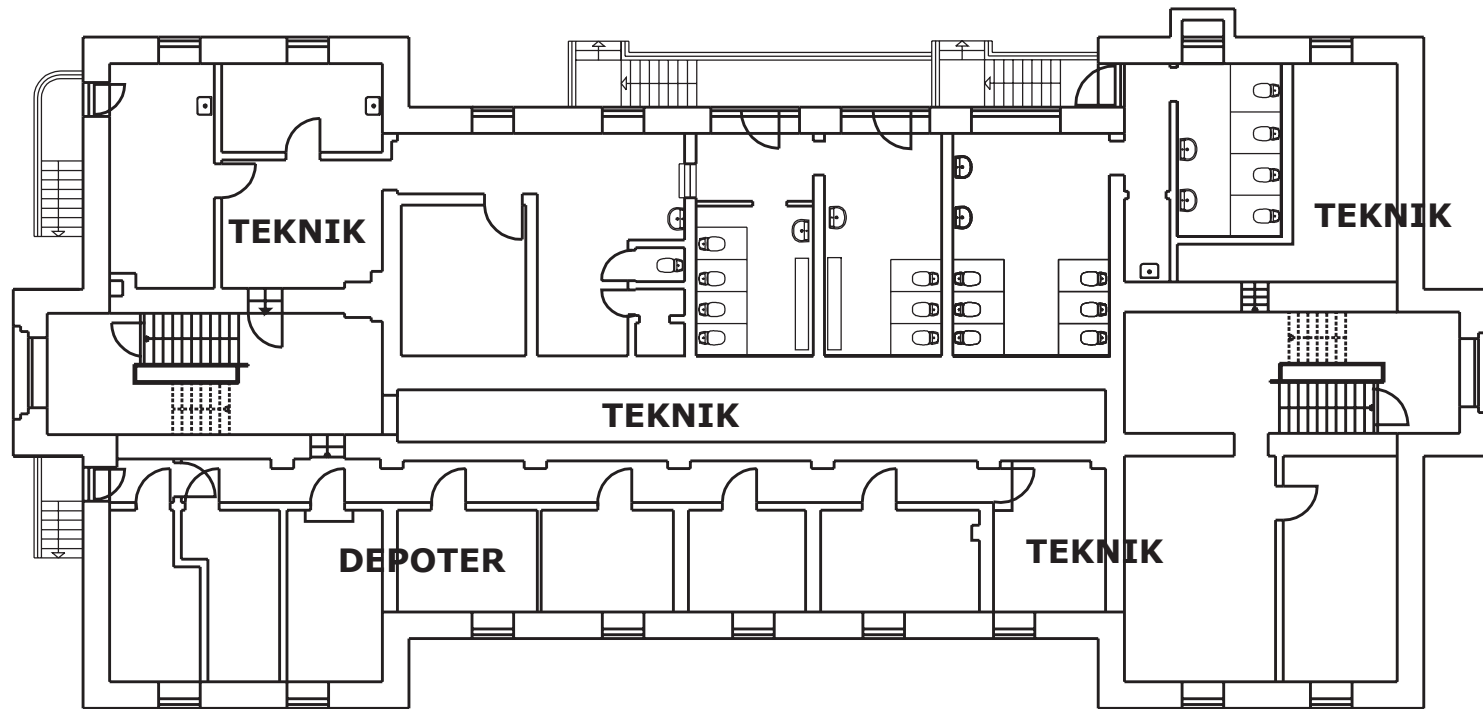



GASVÆRKSVEJENS SKOLE - BYGNING 1 - KÆLDER - TEKNIK, DEPOTER - KHR ARKITEKTER AS

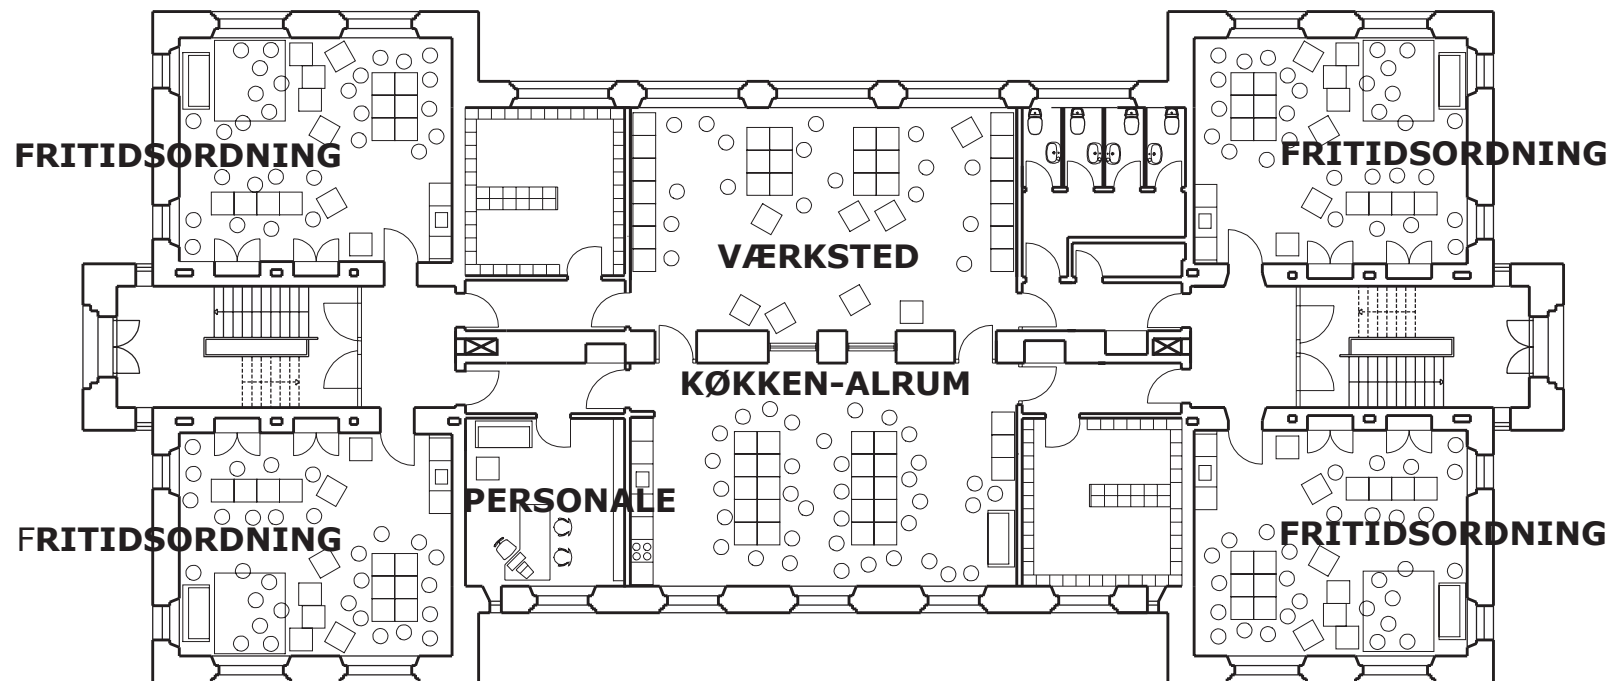

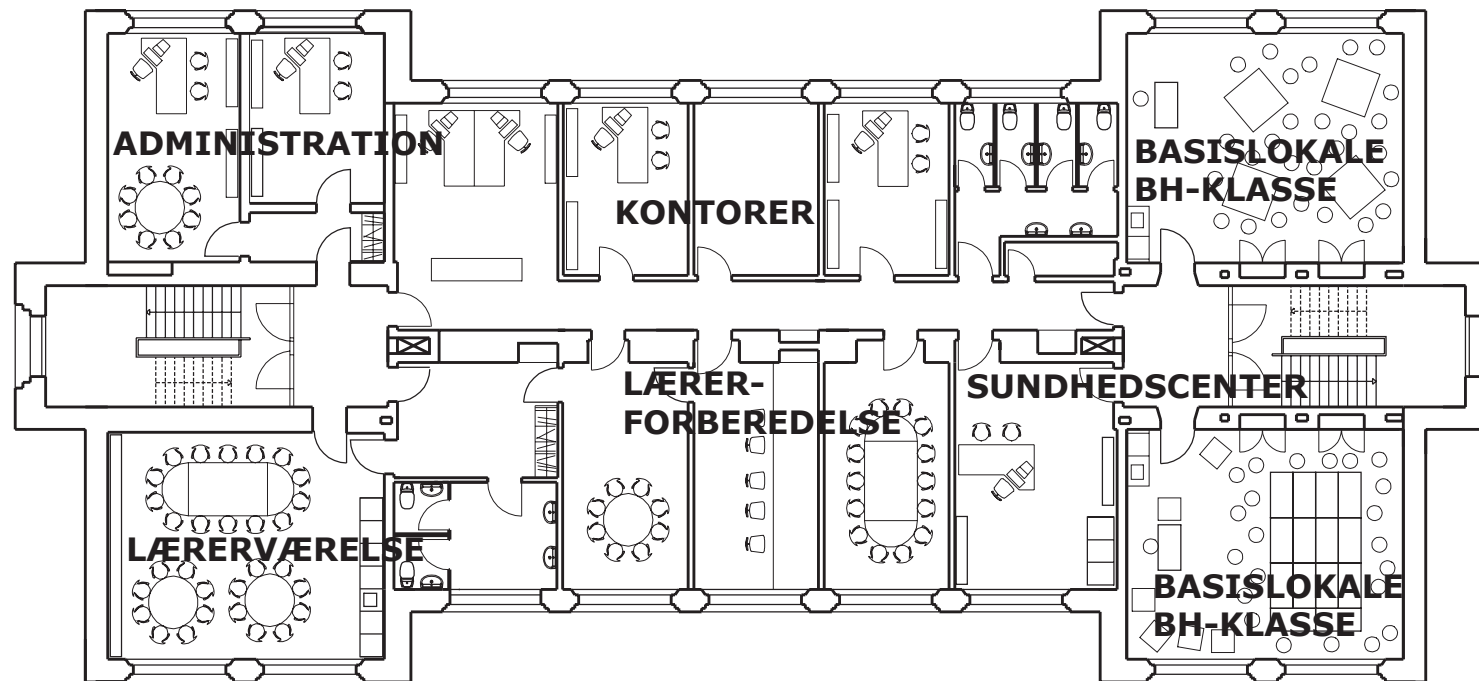


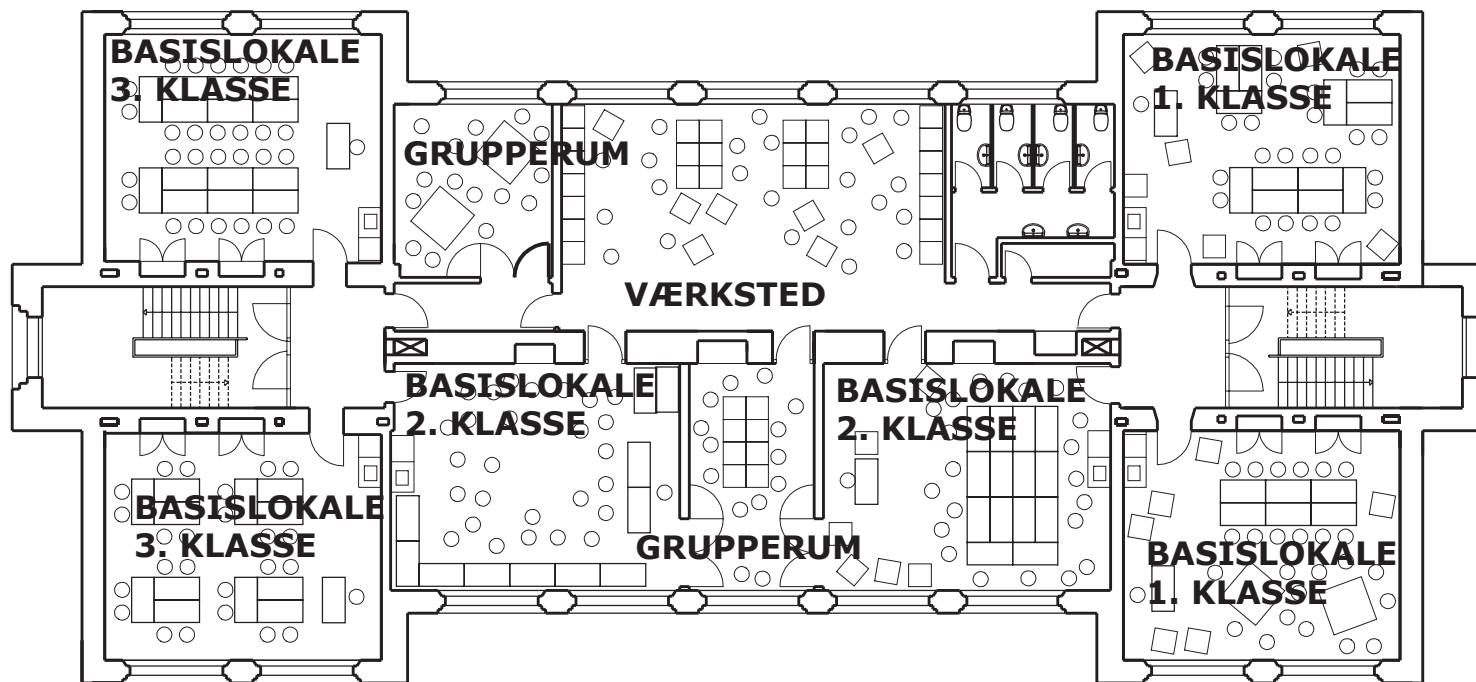

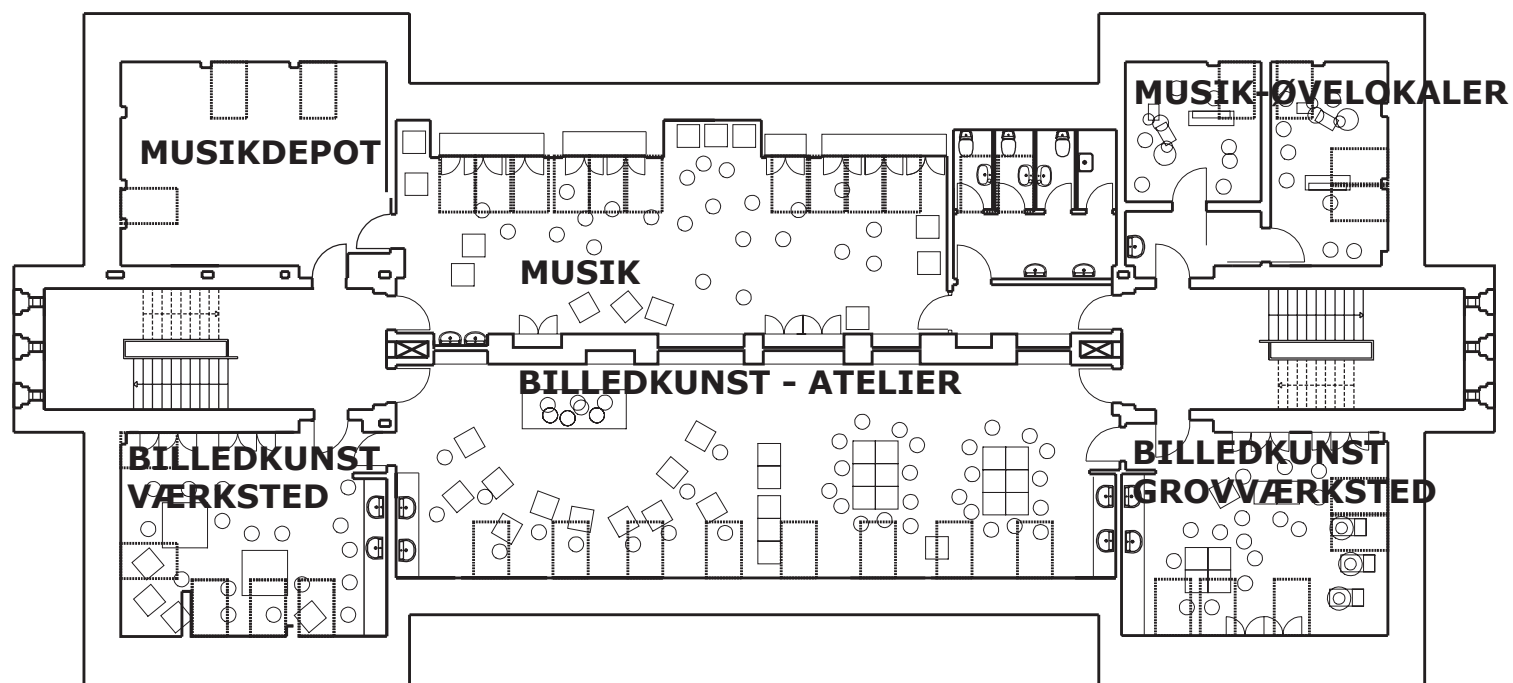

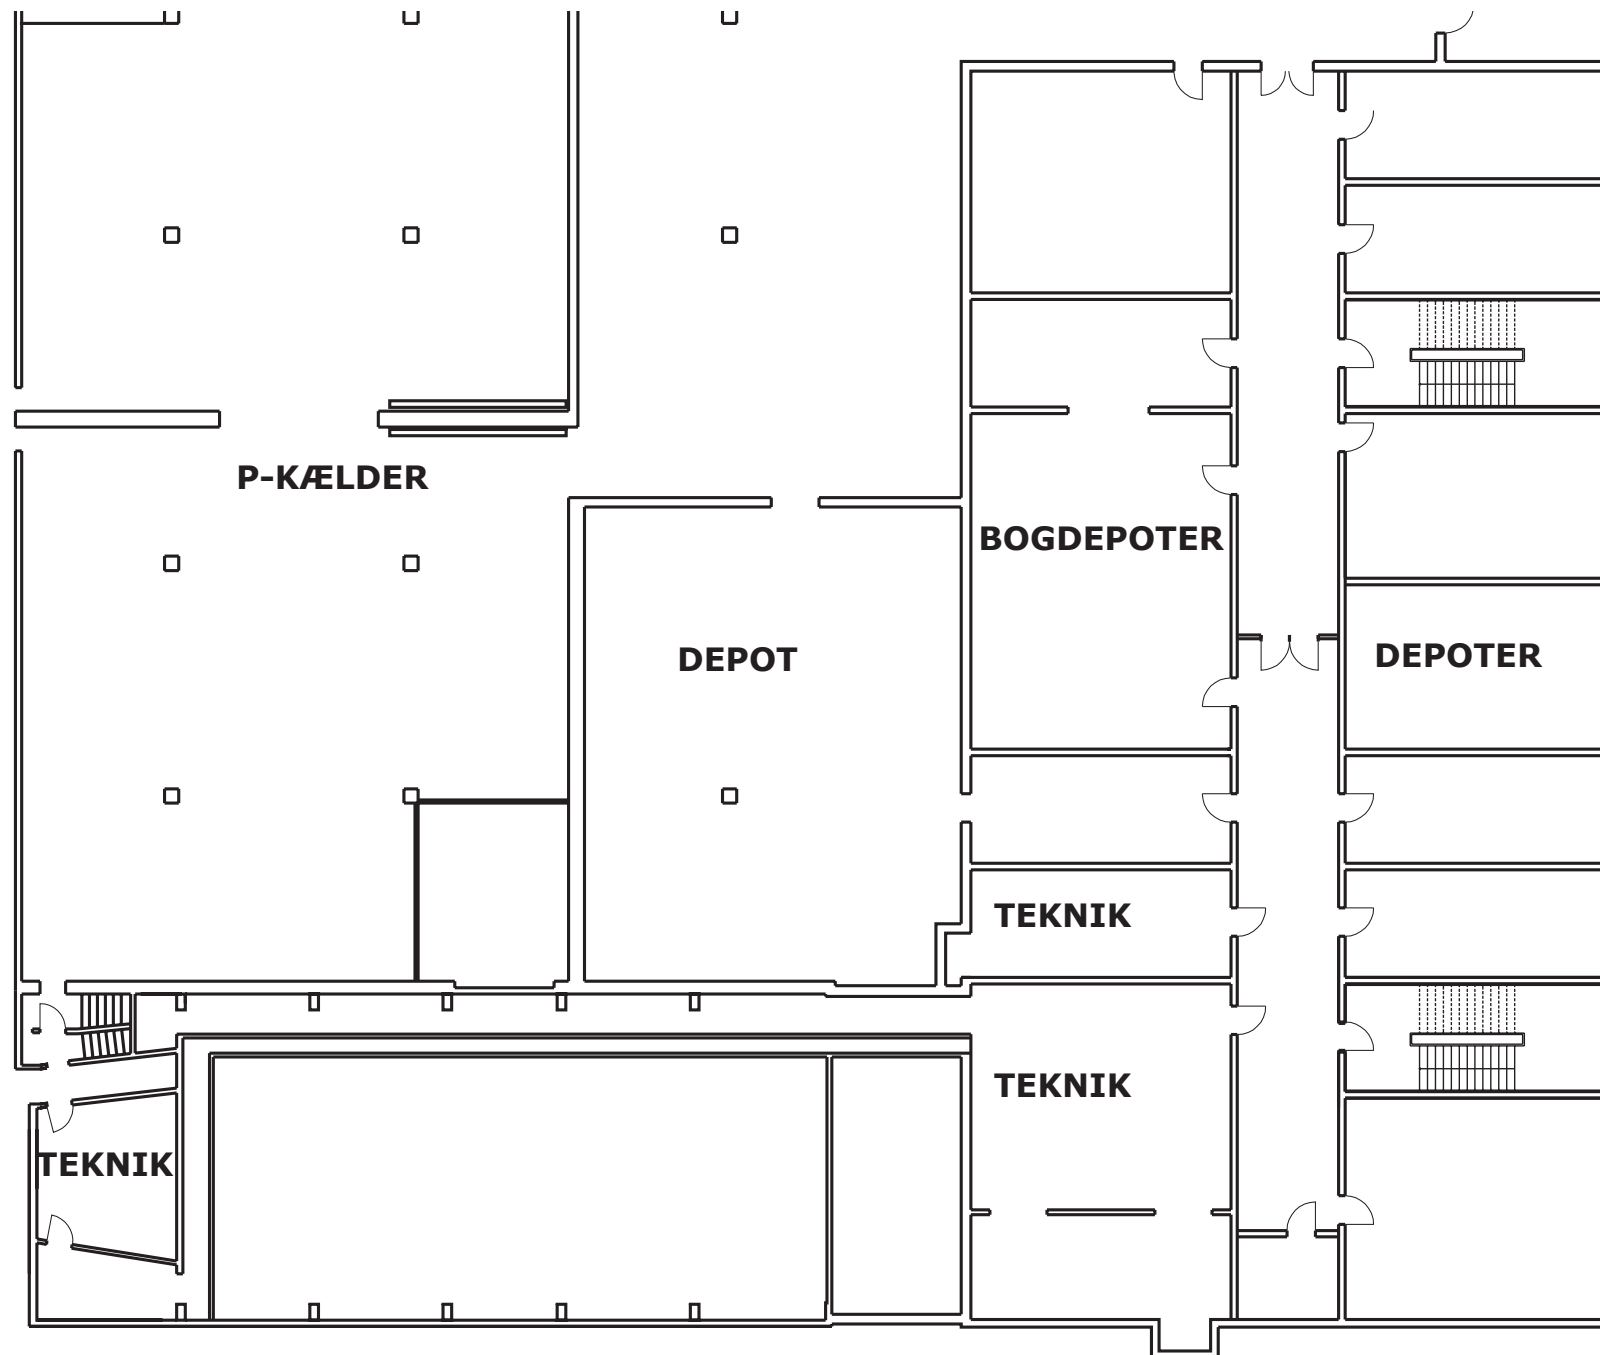

GASVÆRKSVEJENS SKOLE - BYGNING 2 - KÆLDER - TEKNIK OG DEPOTER - KHR ARKITEKTER AS

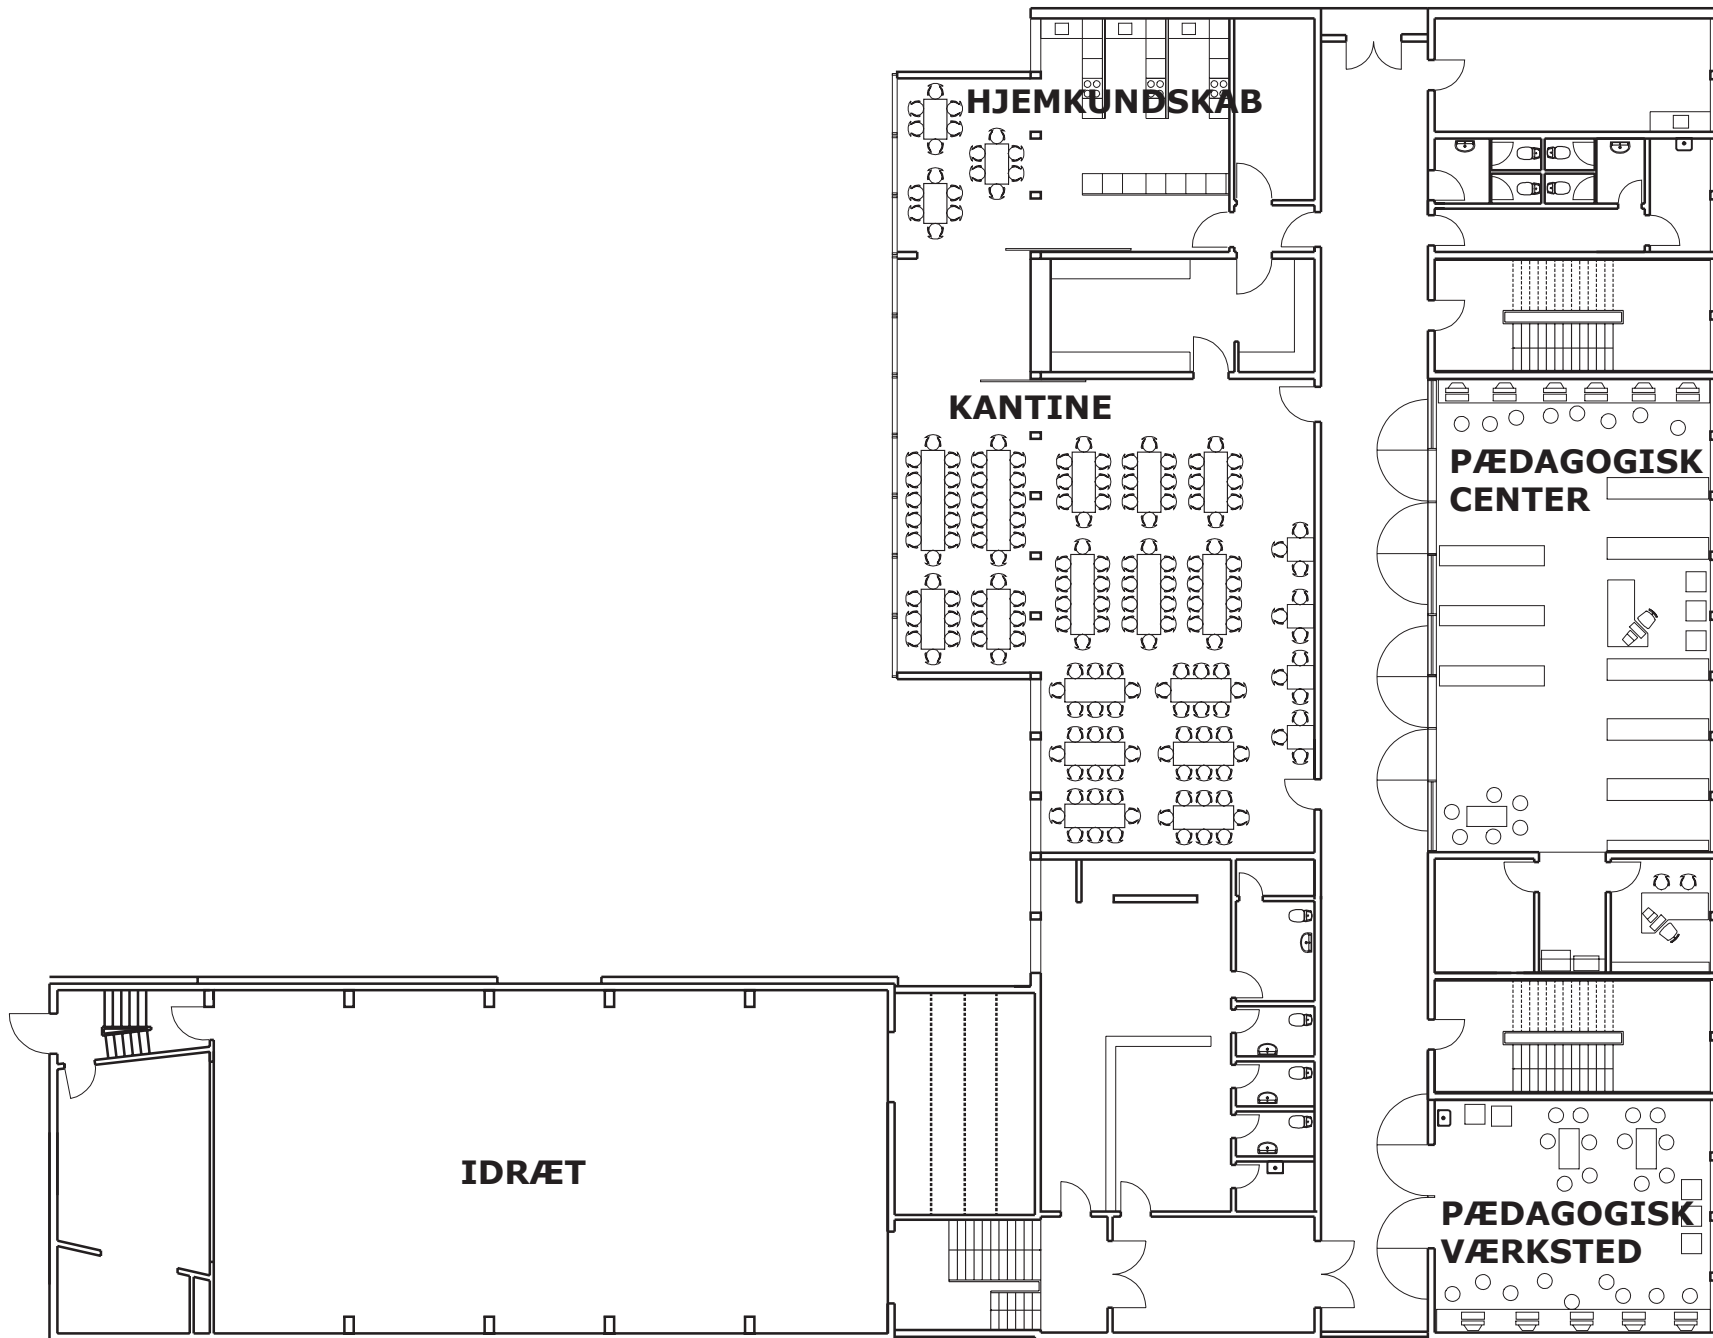

GASVÆRKSVEJENS SKOLE - BYGNING 2 - STUEETAGE - IDRÆT/PÆD. CENTER/KANTINE - KHR ARKITEKTER AS



