



Midlertidige studieboliger på Refshaleøen


Beliggenhed

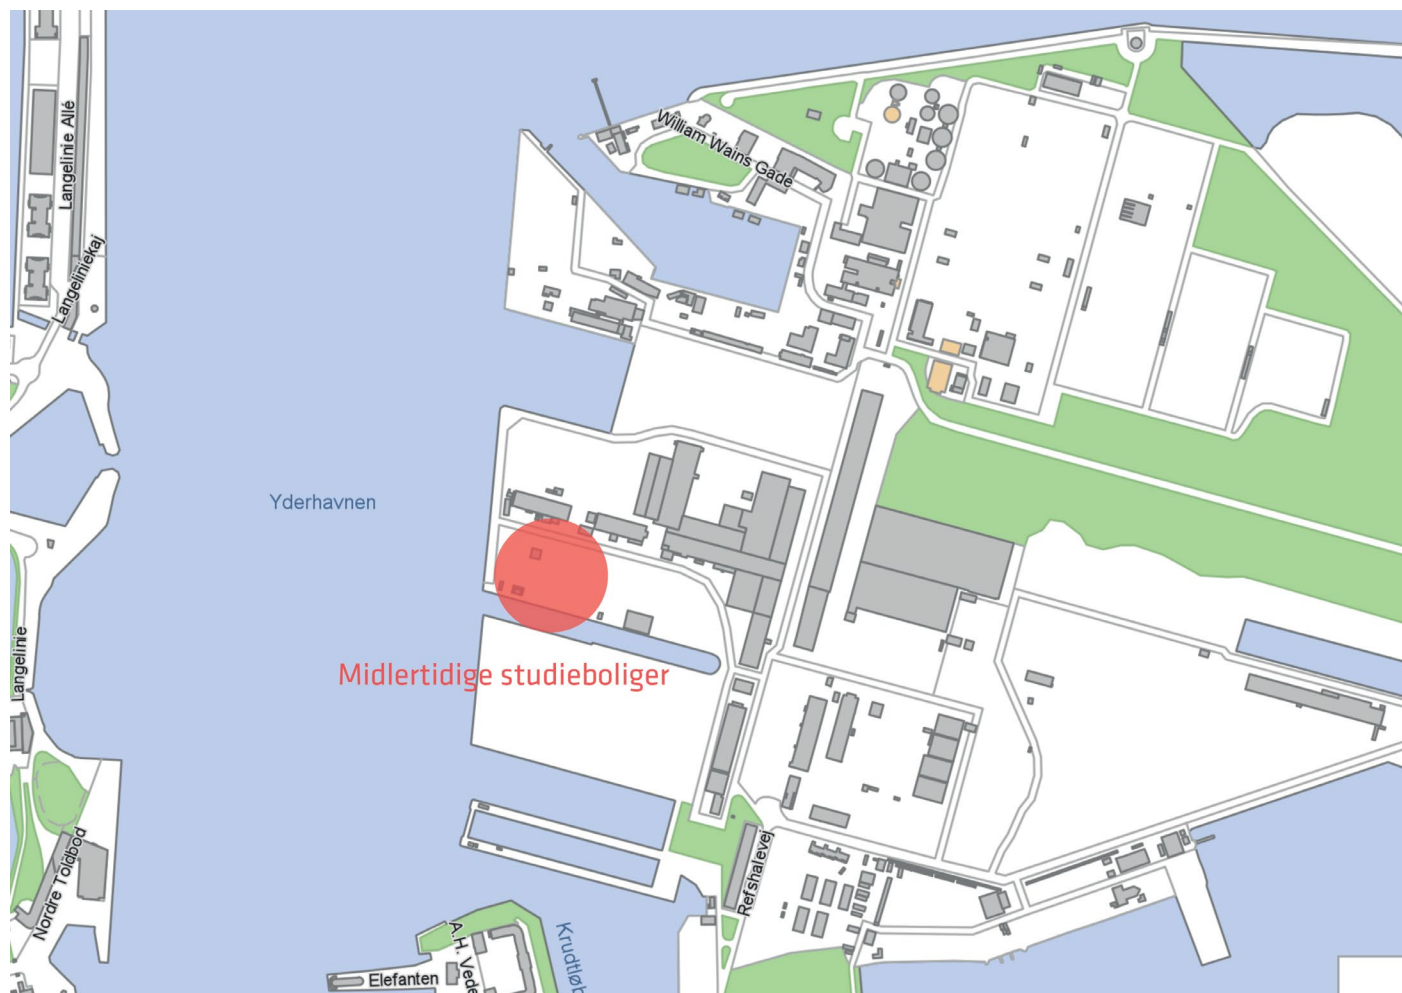

Bebyggelsesplan

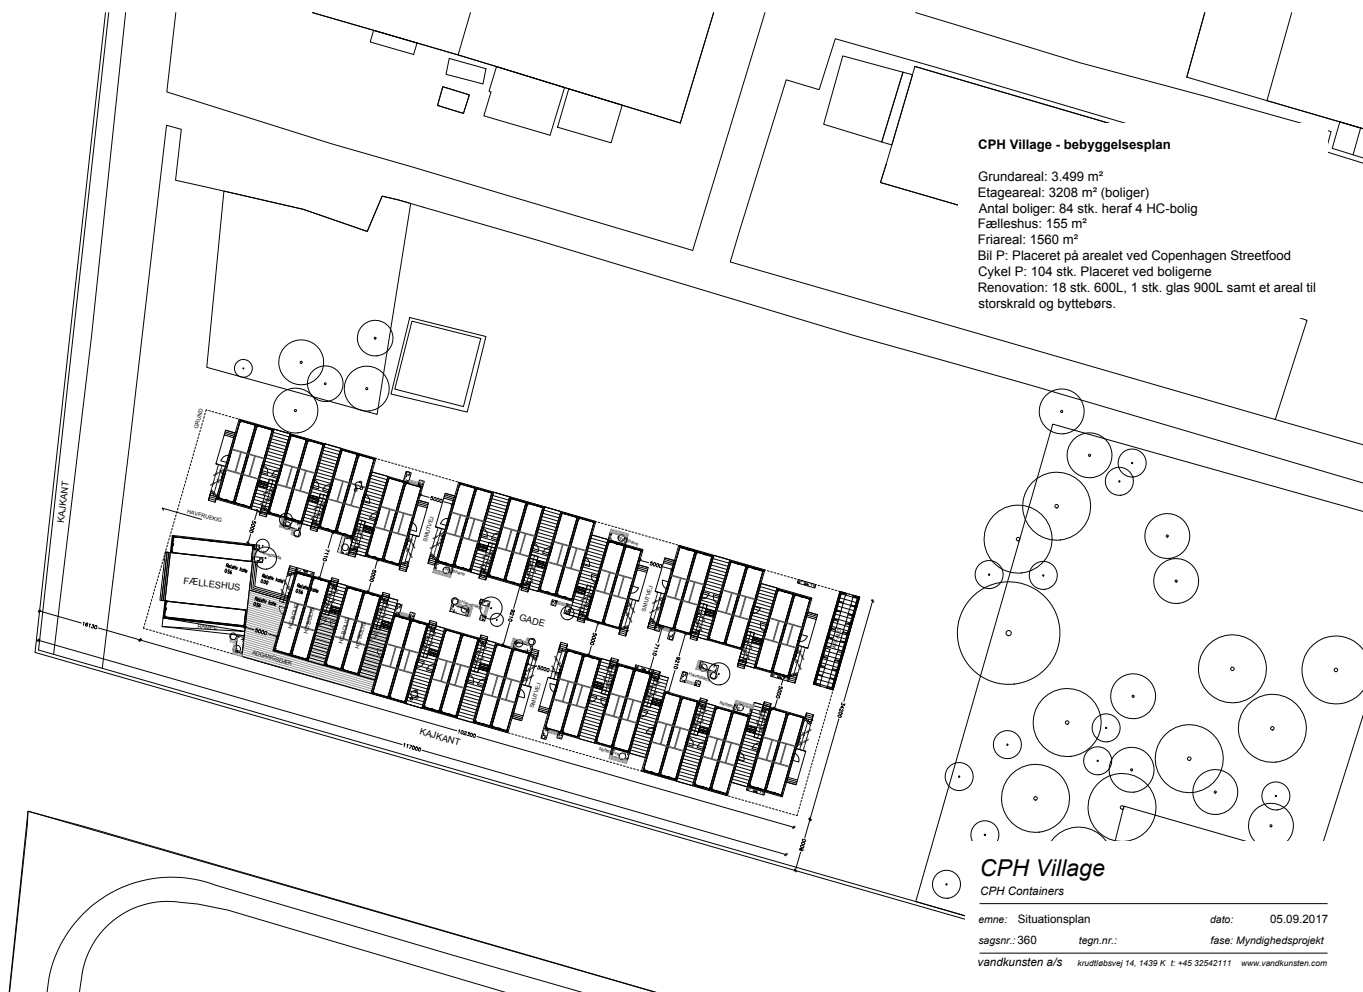

Facader

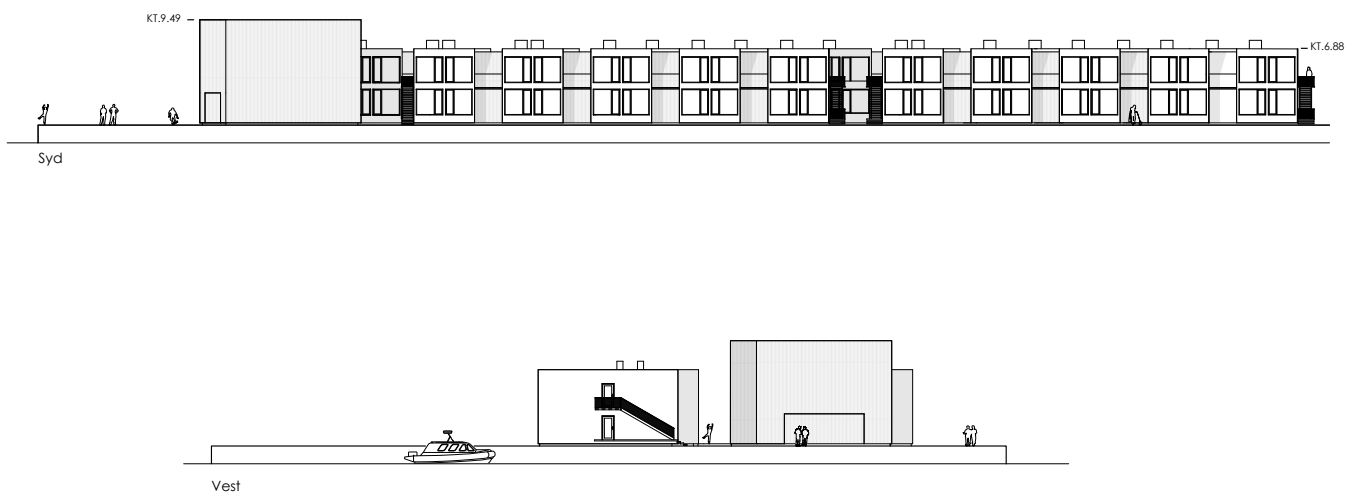

CPH Village

Refshalvøen

EMNE:
Opstalter

TEGN. NR.:

SAG NR: 1706 DATO: 06.09.2017 SIGN: MM KONTR: GODK: MM

Arcgency - Architectural Office CPH
 Skudehavnsvej, 1 - DK-2150 Nordhavn
 CVR. nr.: 3378 3426

TLF: (+45) 81 28 00 12

Arcgency