


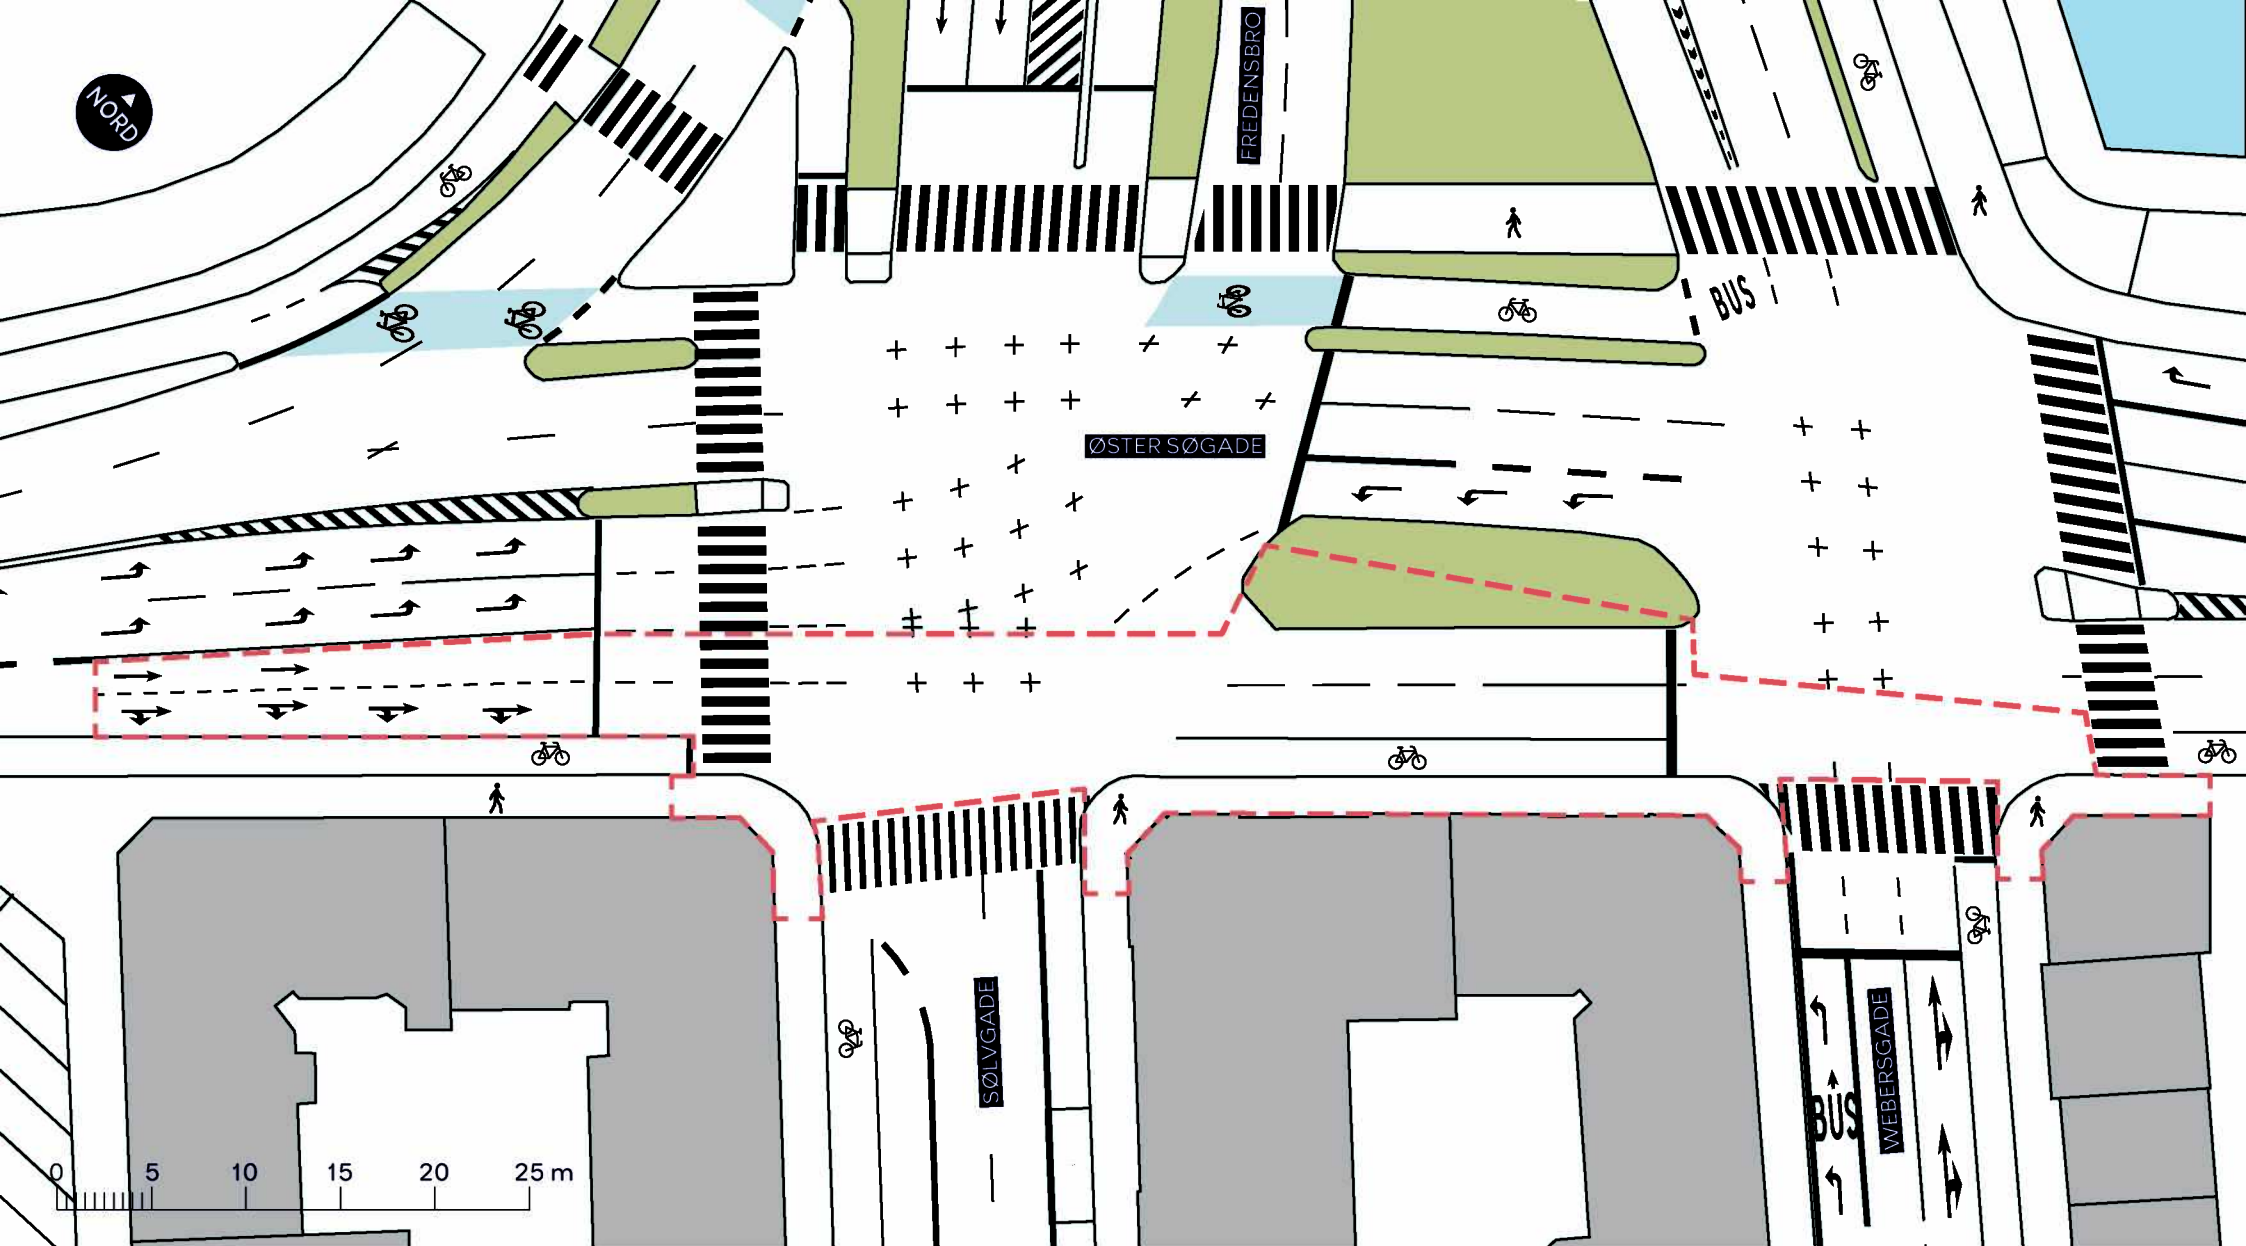

- Anlægsområde
-  Cykelsti
-  Fortov

ØSTER SØGADE-WEBERSGADE, KRYDSOMBYGNING

Indre By

Eksisterende forhold

BILAG 3

