


**NOTE:**  
 Alle ubenævnte mål er i m  
 Alle ubenævnte radier er 0,5 / 1,0 m  
 Nye kantsten tilsluttes til eksisterende

**SIGNATURFORKLARING:**

- Chausséstensbelægning
- Fortovsbelægning
- Græsribat
- Rød OB belægning

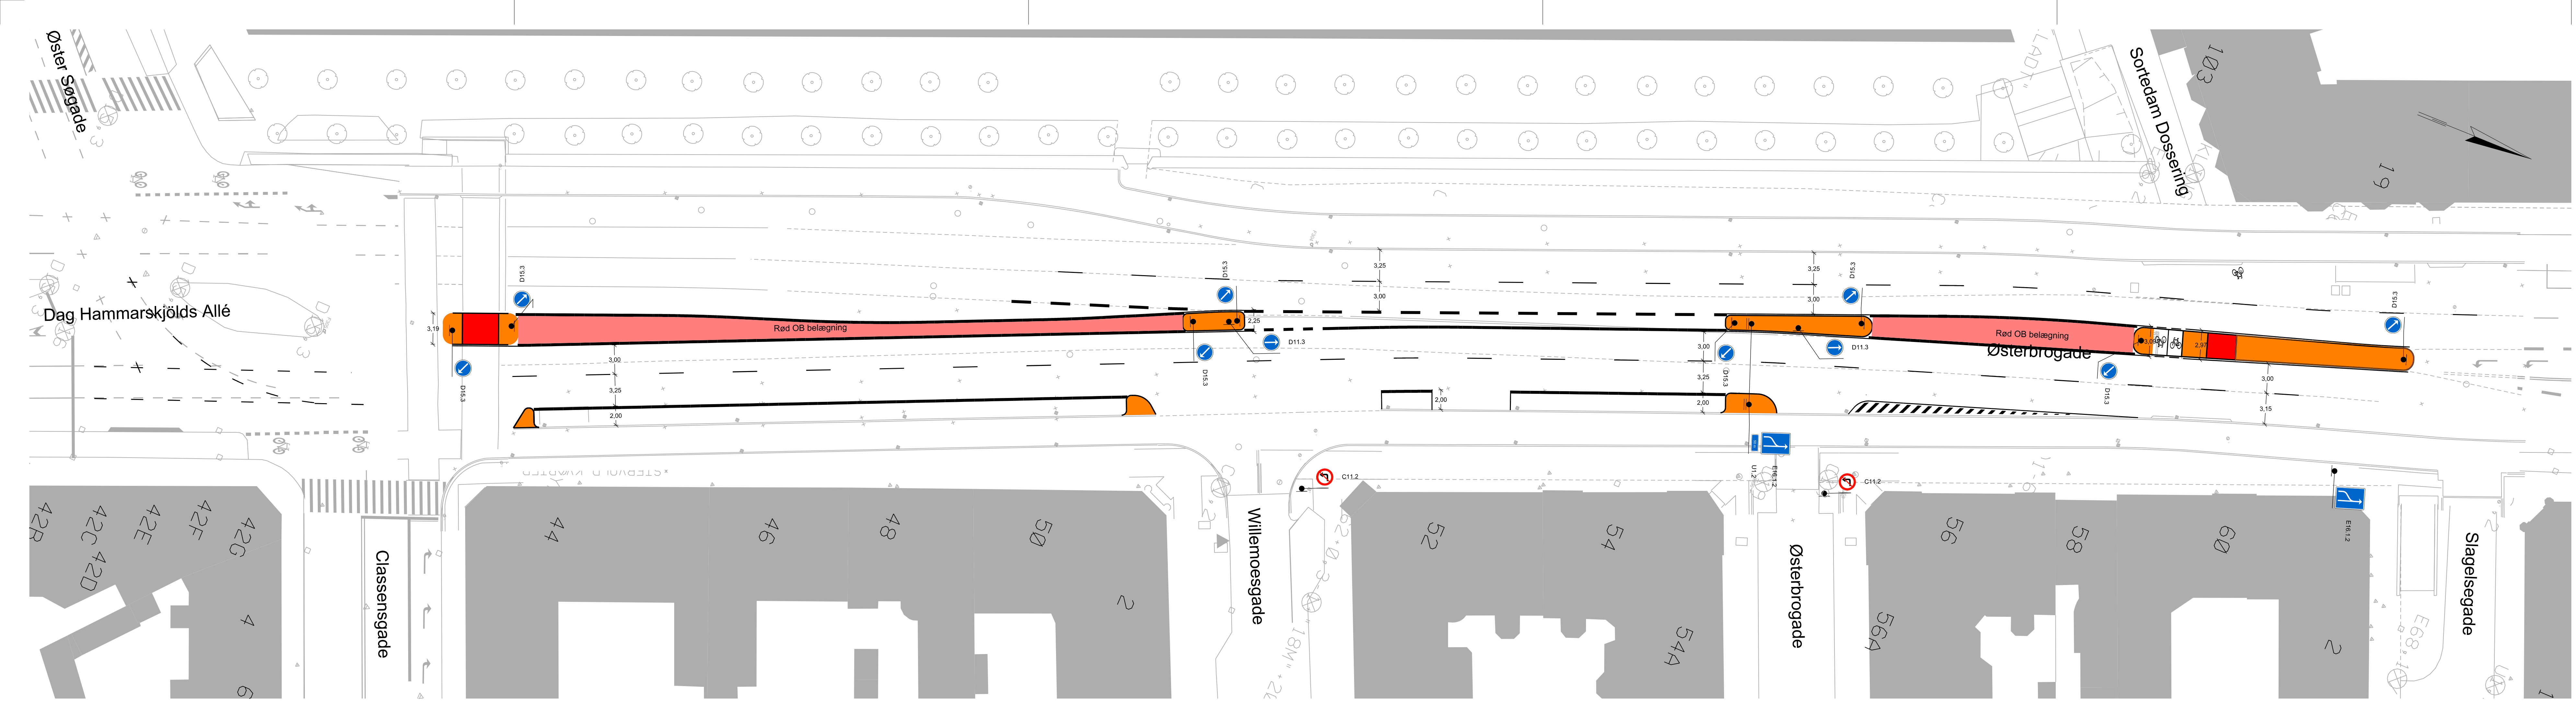

01 Revideret efter intern granskning		AIM	JAB	JAB	22-06-2017
Revision/Tekst		Udarb./Tegn.	Kontrolleret	Godkendt	Dato
Udarb./Tegn	Kontrolleret		Godkendt		
JSL	SVJ		JSL		
Sag nr.	Mål	Dato		Side	
22.1217.11	1:250	21-04-2017			
Københavns Kommune		Tegn. nr.			
Trafiksikkerhedsprojekt 001264		Østerbrogade langs Søerne (6-B)			
Forbedring af tværsnit langs Søerne		Afmærknings- og afsætningsplan			
		14 Ø9-1 01			

