


NOTE:

Alle ubenævnte mål er i m
 Alle ubenævnte radier er 0,5 / 1,0 m
 Nye kantsten tilsluttes til eksisterende

SIGNATURFORKLARING:

- Chausséstensbelægning
- Fortovsbelægning
- Græsribat
- Rød OB belægning

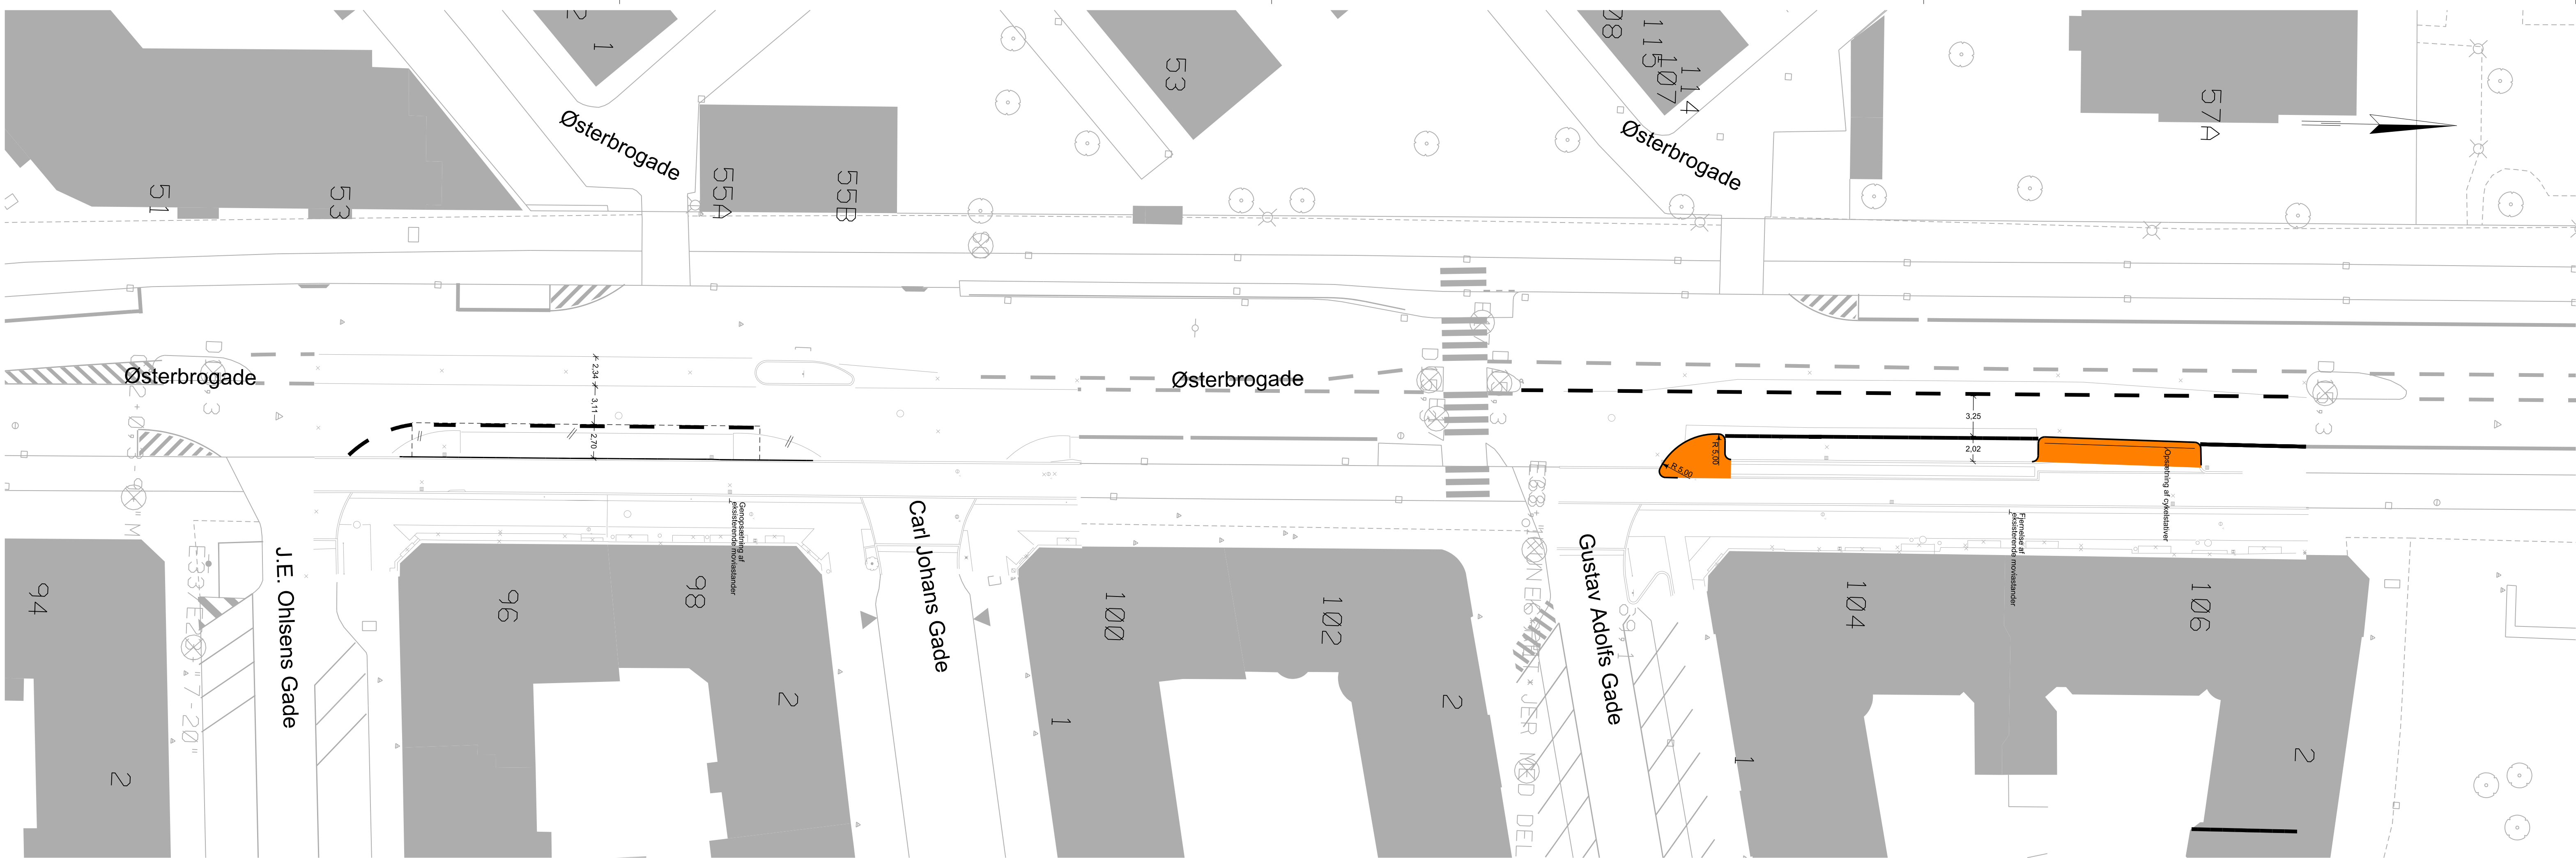

01 Revideret efter intern granskning	AIM	JAB	JAB	22-06-2017
Revision/Tekst	Udarb./Tegn.	Kontrolleret	Godkendt	Dato

Udarb./Tegn	Kontrolleret	Godkendt	
MLO	SVJ	JSL	
Sag nr.	Mål	Dato	Side
22.1217.11	1:250	21-04-2017	

SWECO

Københavns Kommune
 Trafiksikkerhedsprojekt 001264
 Østerbrogade (6-G)
 Ombygning af busstop og parkering
 Afmærknings- og afsætningsplan

Tegn. nr.
14 Ø9-2 01