


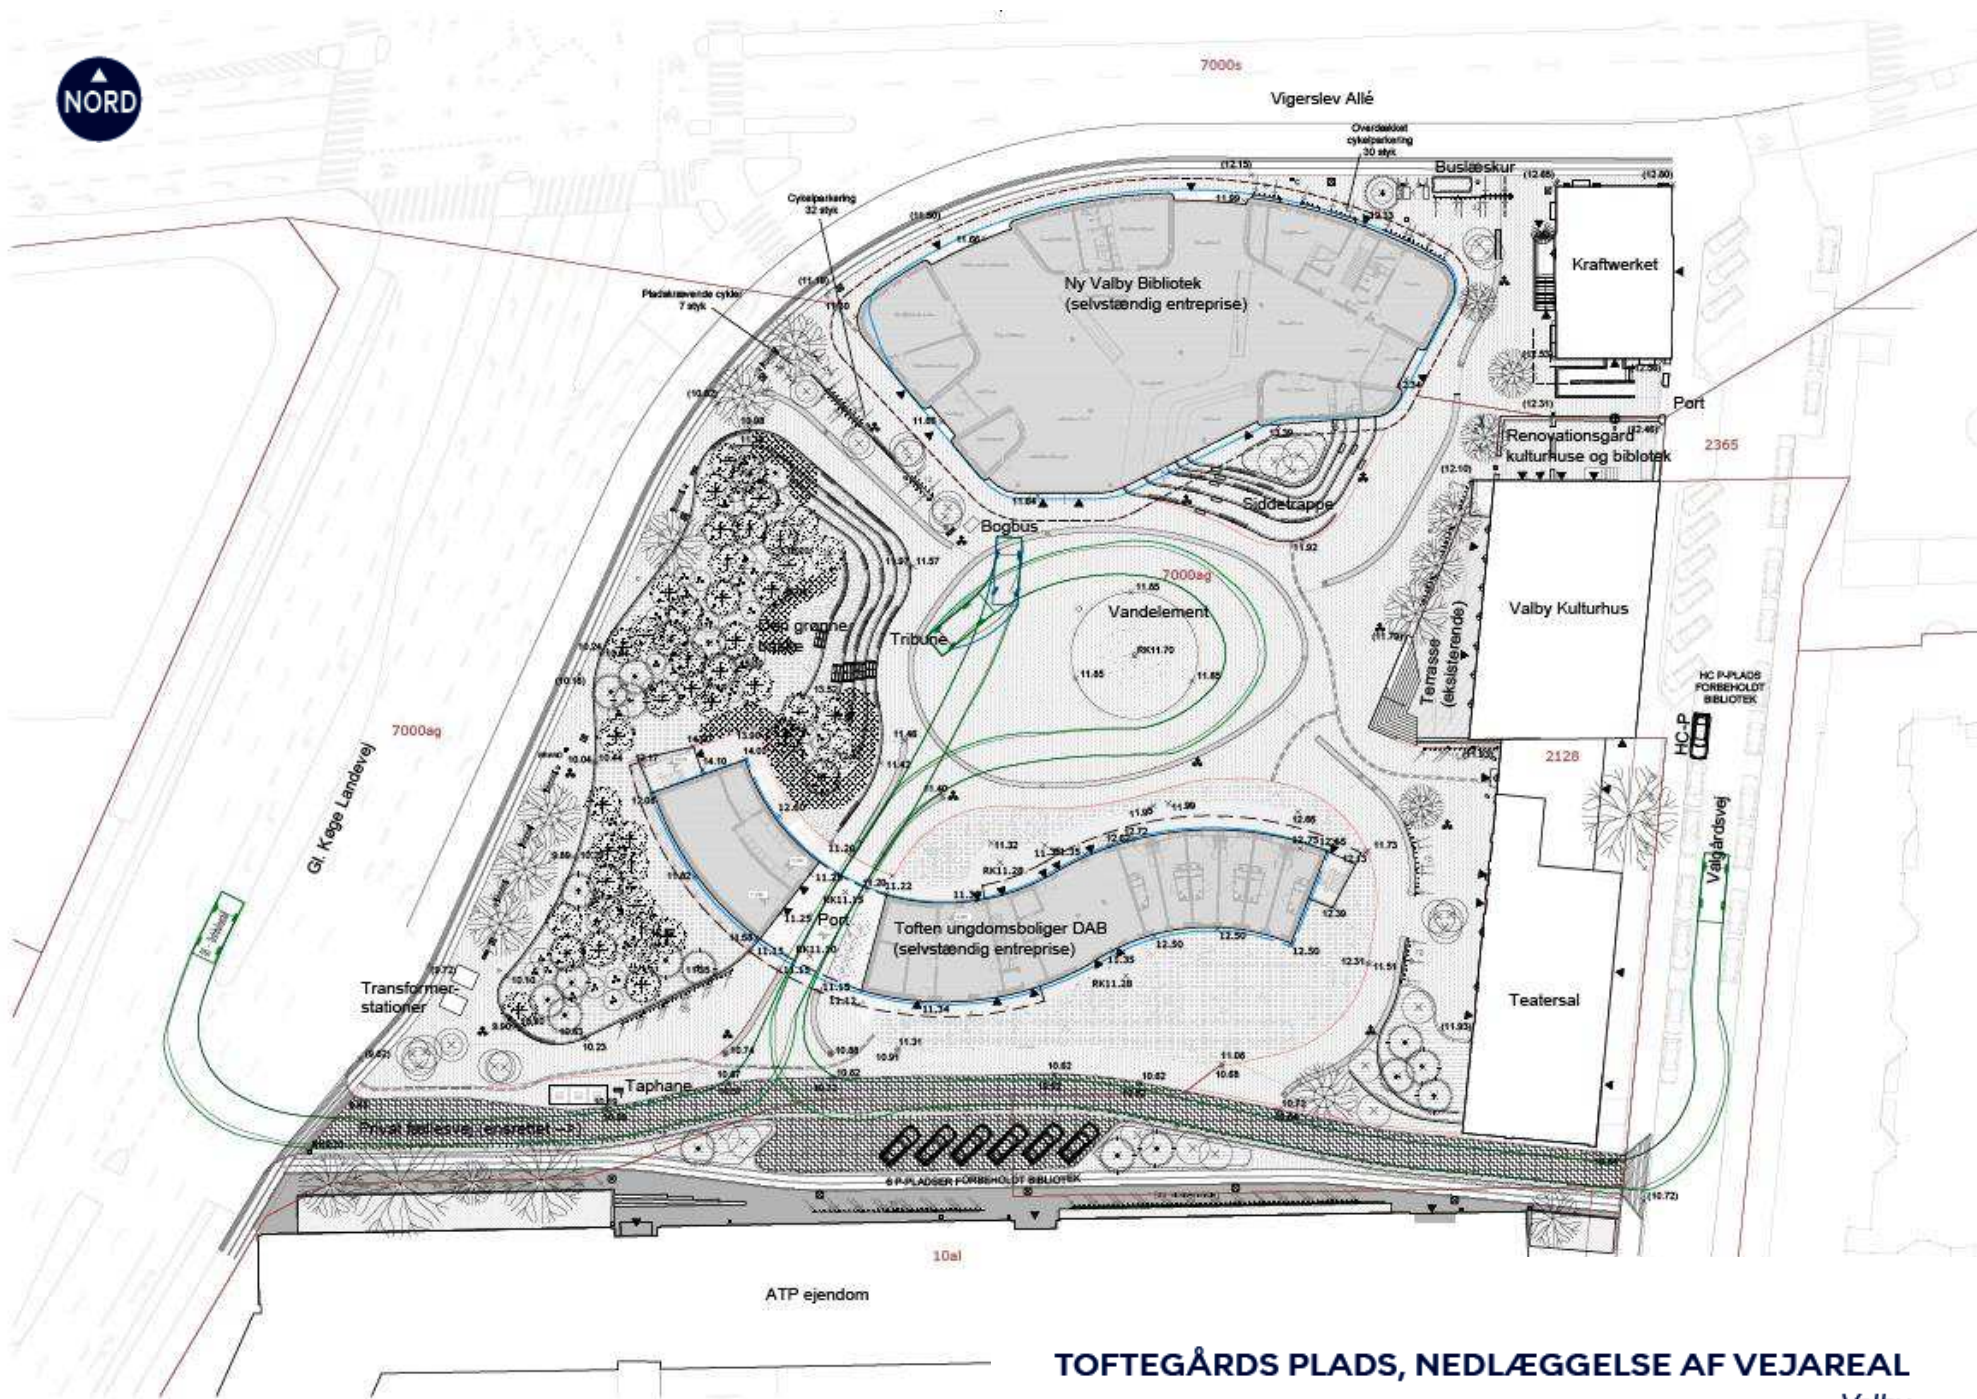

TOFTEGÅRDS PLADS, NEDLÆGGELSE AF VEJAREAL

Valby

Skitse over forventede fremtidige forhold

BILAG 4

