



Rev.: Dato: Tekst:

Go Hotel Krimsvvej

Bygherre:
Hotels Holding Aps
Fase:
Myndighedsprojekt


Matr. nr.:
3618, 847d, Sundbyøster, Kbh
Adresse:
Amager Strandvej 120 &
Krimsvvej 17b



Tegn. navn:
Oversigtsplan

Tegn. nr.:
GHK_L00_K02_T80_H1_N001

Revision:

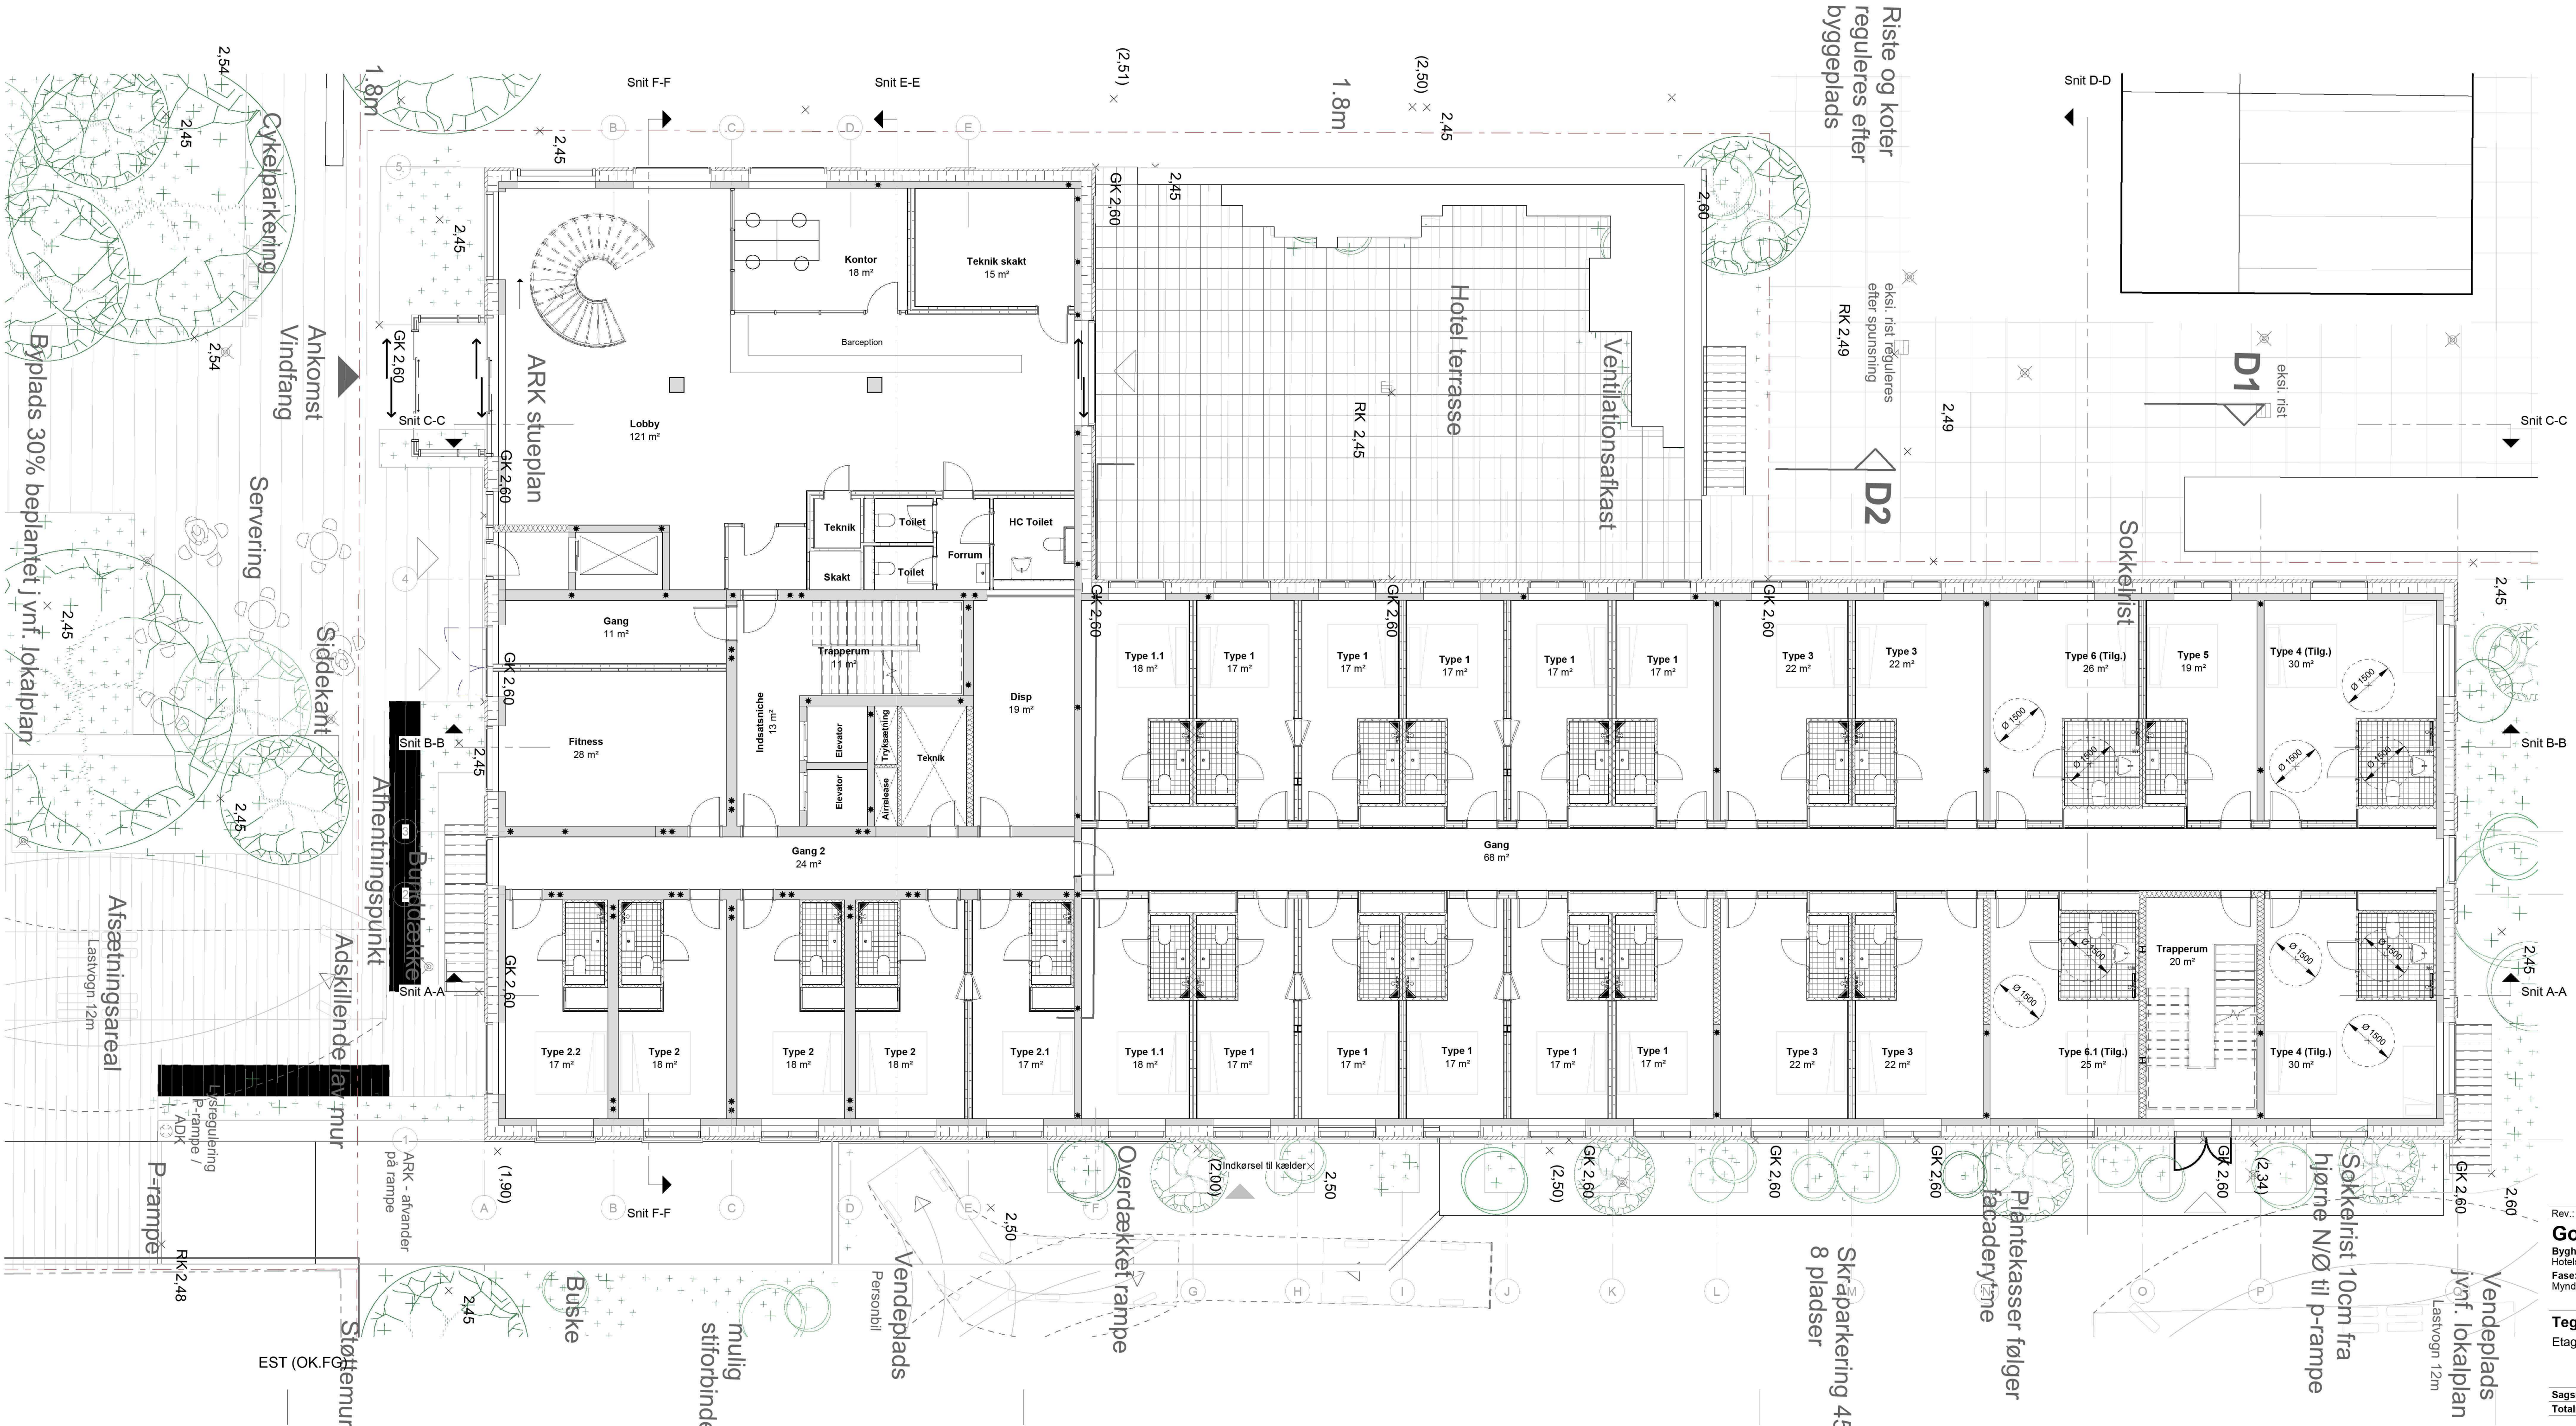

Tegn.nr.:
GHK_LA_K01_T3_H1_EST_N001

Værelse	Area	Antal
Type 1	17 m²	10
Type 1.1	18 m²	2
Type 2	18 m²	3
Type 2.1	17 m²	1
Type 2.2	17 m²	1
Type 3	22 m²	4
Type 4 (Tilg.)	30 m²	2
Type 5	19 m²	1
Type 6 (Tilg.)	26 m²	1
Type 6.1 (Tilg.)	25 m²	1
		26

Rev.: Dato: Tekst:
Go Hotel Krimssvej
Bygherre:
Hotels Holding Aps
Fase:
Myndighedsprojekt

Tegn. navn:
Etageplan, stue

Matr. nr.:
847d, Sundbyøster, Kbh
Adresse:
Amager Strandvej 120

Tegn. nr.:
GHK_LA_K01_T3_H1_EST_N001



Revision:



Tegn.nr.:
GHK_LA_K01_T3_H1_E1_N001

Værelse	Area	Antal
Type 1	17 m²	10
Type 1.1	19 m²	2
Type 2	18 m²	3
Type 2.1	17 m²	1
Type 2.2	17 m²	1
Type 3	22 m²	4
Type 4 (Tilg.)	30 m²	2
Type 5	19 m²	1
Type 6 (Tilg.)	26 m²	1
Type 6.1 (Tilg.)	25 m²	1
Type 7	18 m²	1
		27

Rev.: Dato: Tekst:

Go Hotel Krimsvvej


Bygherre:
Hotels Holding Aps
Fase:
Myndighedsprojekt

Matr. nr.:
847d, Sundbyøster, Kbh
Adresse:
Amager Strandvej 120

Tegn. navn:
Etageplan, 1.sal

Tegn. nr.:
GHK_LA_K01_T3_H1_E1_N001

Revision:

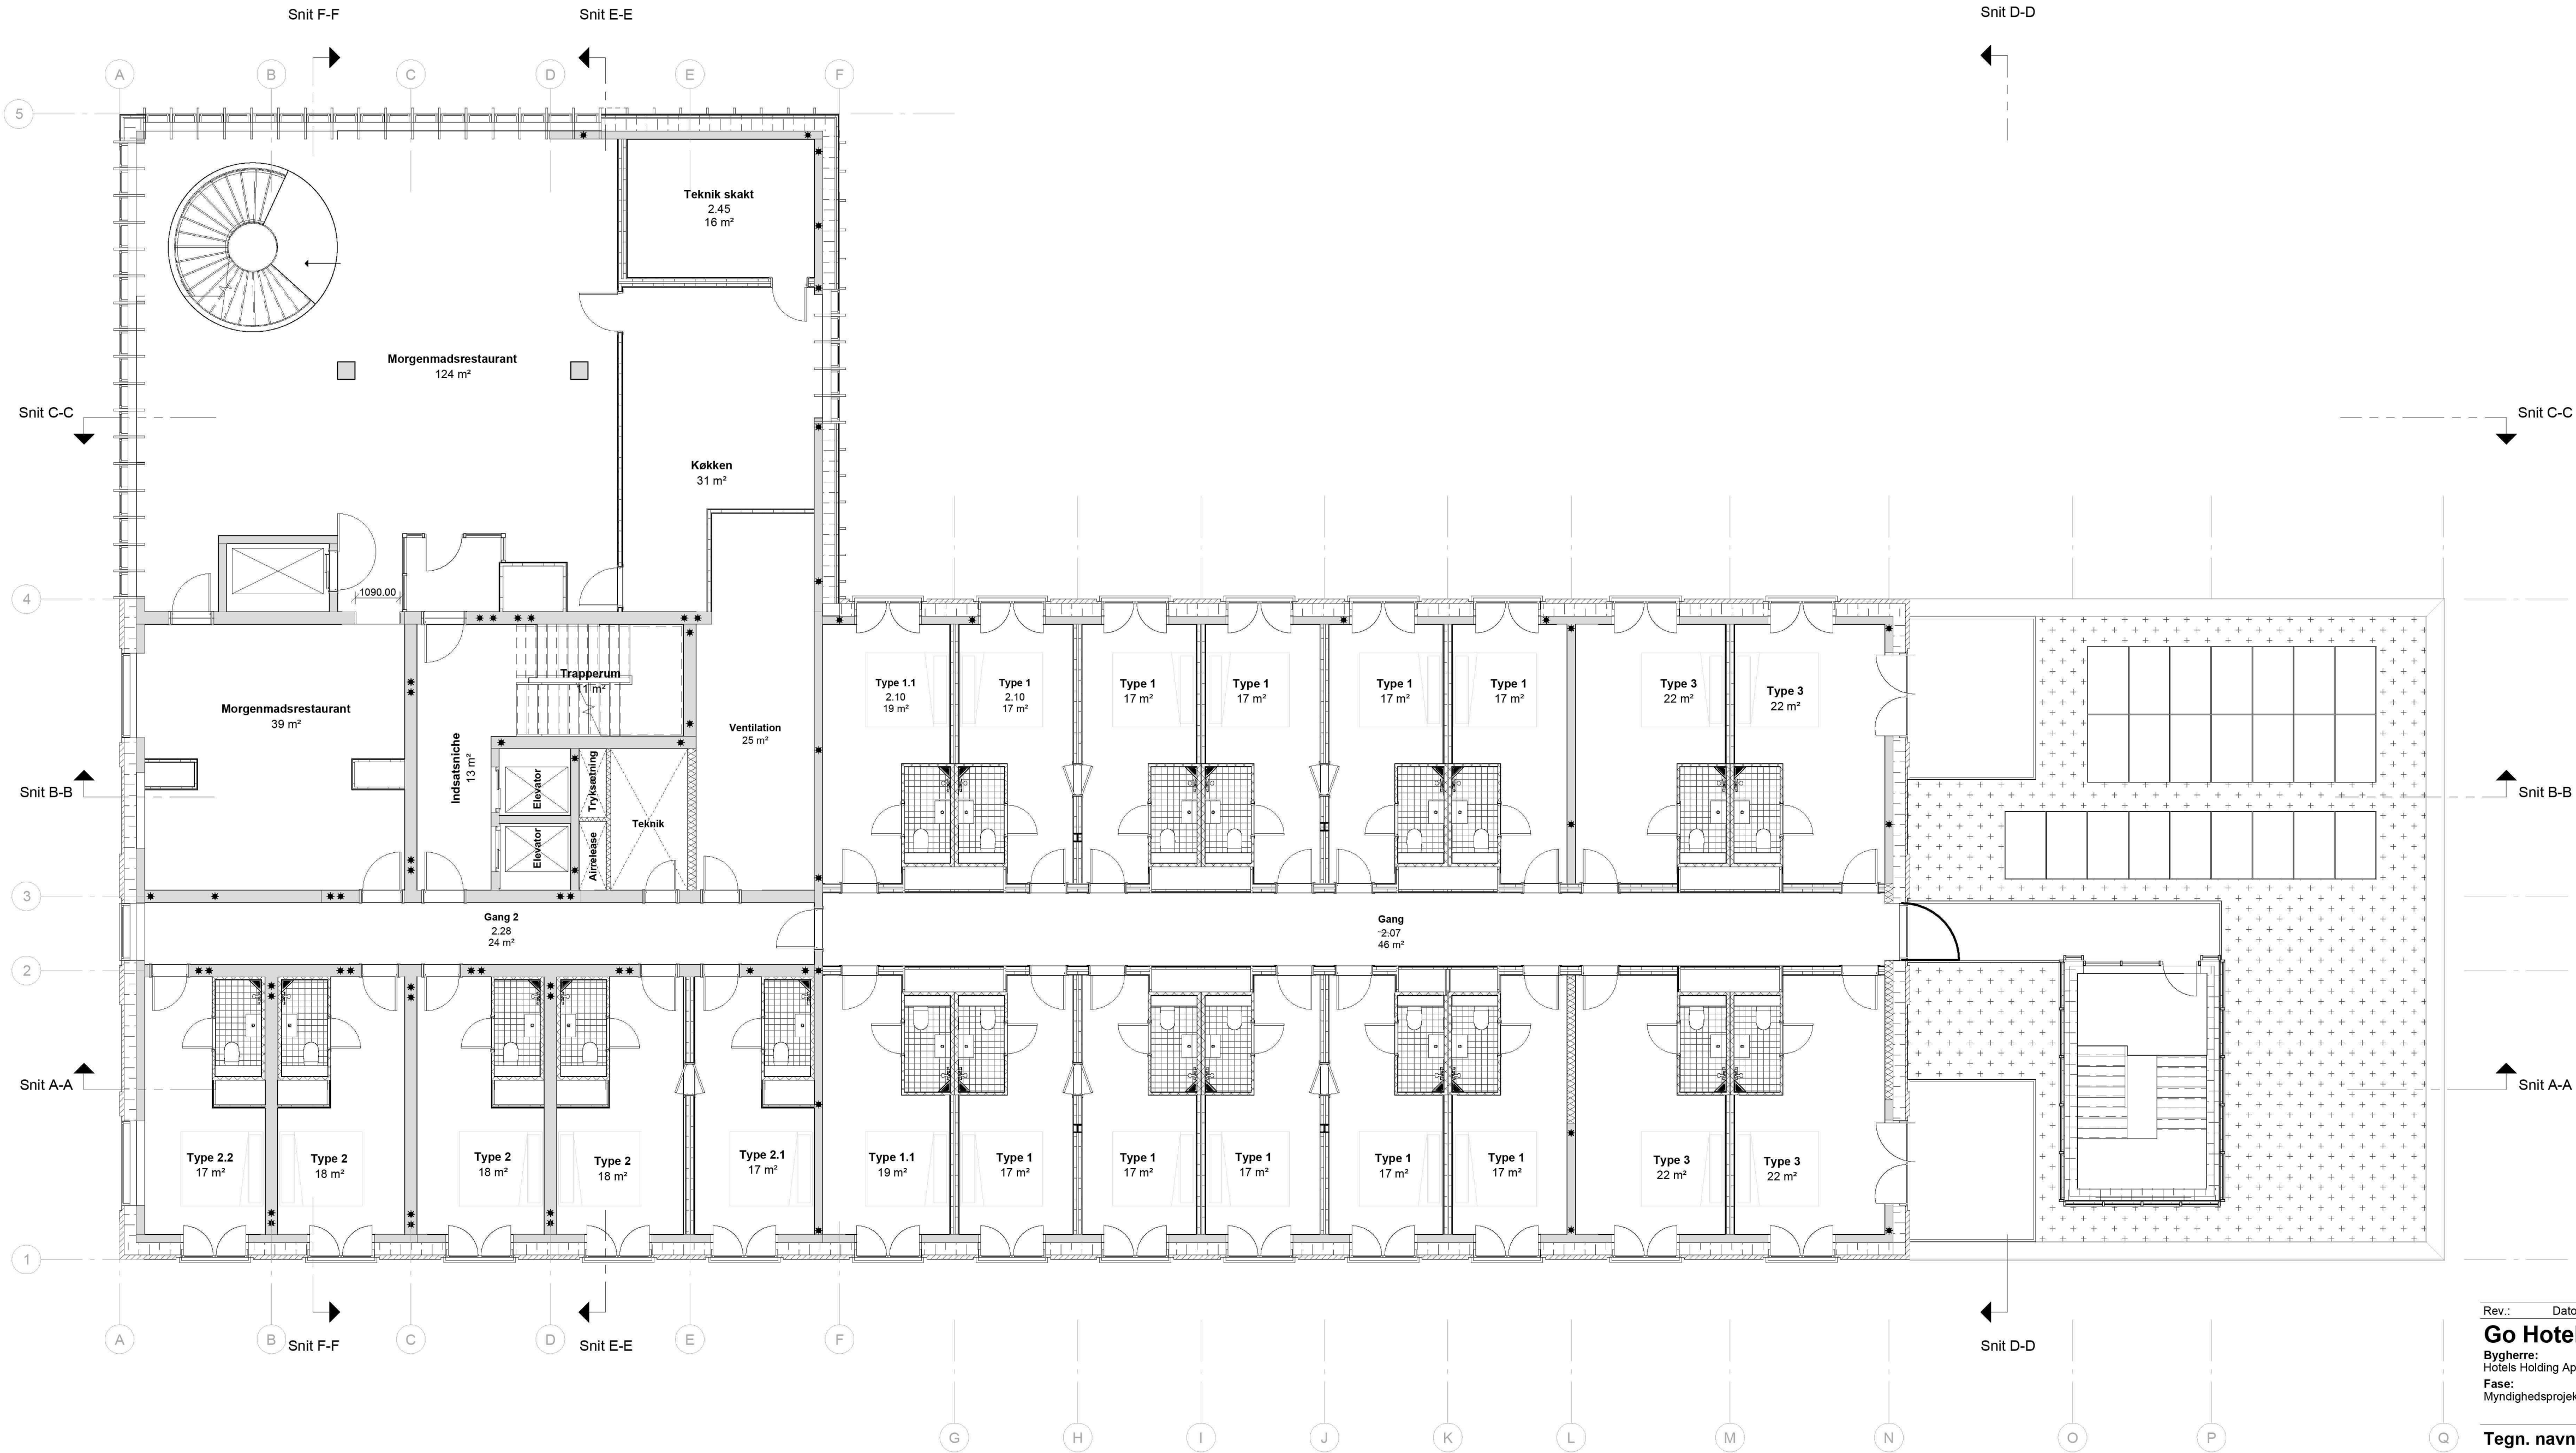

Tegn.nr.: GHK_LA_K01_T3_H1_E2_N001 Rev.:

Værelse	Area	Antal
Type 1	17 m²	10
Type 1.1	19 m²	2
Type 2	18 m²	3
Type 2.1	17 m²	1
Type 2.2	17 m²	1
Type 3	22 m²	4
		21



Rev.: Dato: Tekst:


Go Hotel Krimsvvej
Bygherre: Hotels Holding Aps
Fase: Myndighedsprojekt

Matr. nr.: 847d, Sundbyøster, Kbh
Adresse: Amager Strandvej 120

Tegn. navn: Etageplan, 2.sal

Tegn. nr.: GHK_LA_K01_T3_H1_E2_N001


Revision:

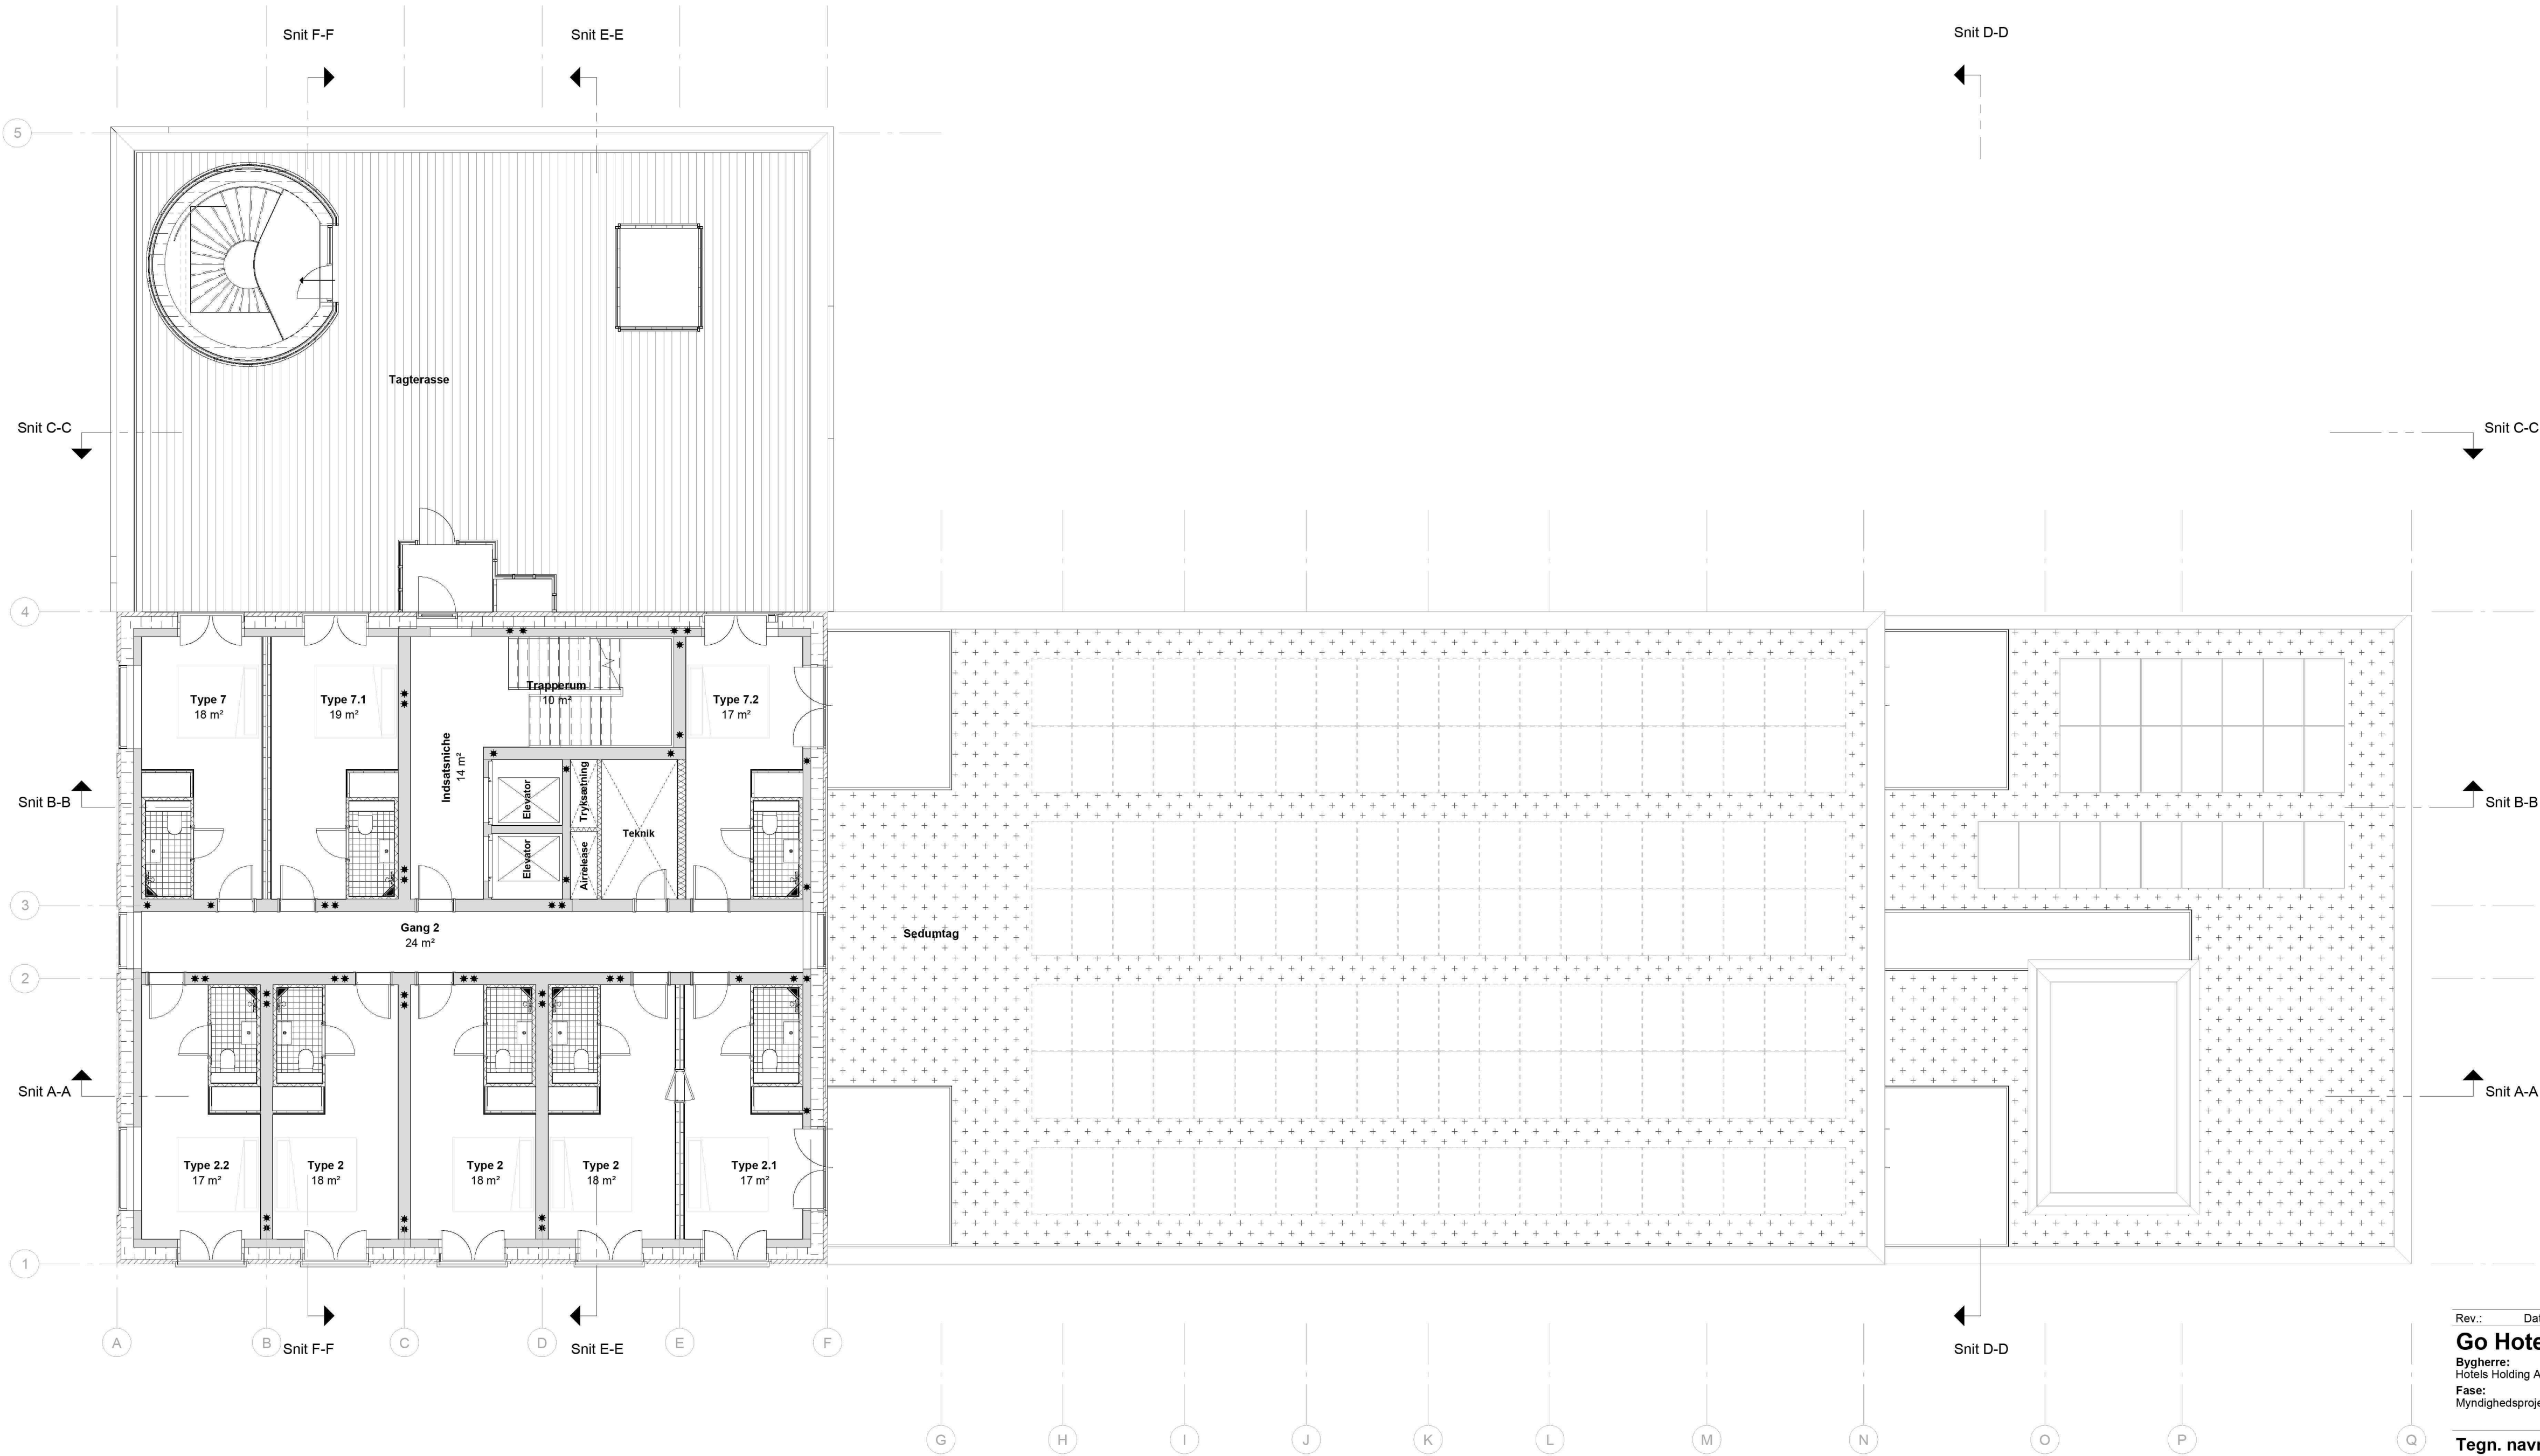

Tegn.nr.:
GHK_LA_K01_T3_H1_E3_N001

Rev.:

Værelse	Area	Antal
Type 2	18 m²	3
Type 2.1	17 m²	1
Type 2.2	17 m²	1
Type 7	18 m²	1
Type 7.1	19 m²	1
Type 7.2	17 m²	1
		8

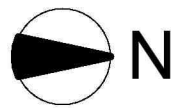

Rev.: Dato: Tekst:

Go Hotel Krimsvvej

Bygherre:
Hotels Holding Aps
Fase:
Myndighedsprojekt


Matr. nr.:
847d, Sundbyøster, Kbh
Adresse:
Amager Strandvej 120



Tegn. navn:
Etageplan, 3.sal


Tegn. nr.:
GHK_LA_K01_T3_H1_E3_N001

Revision:

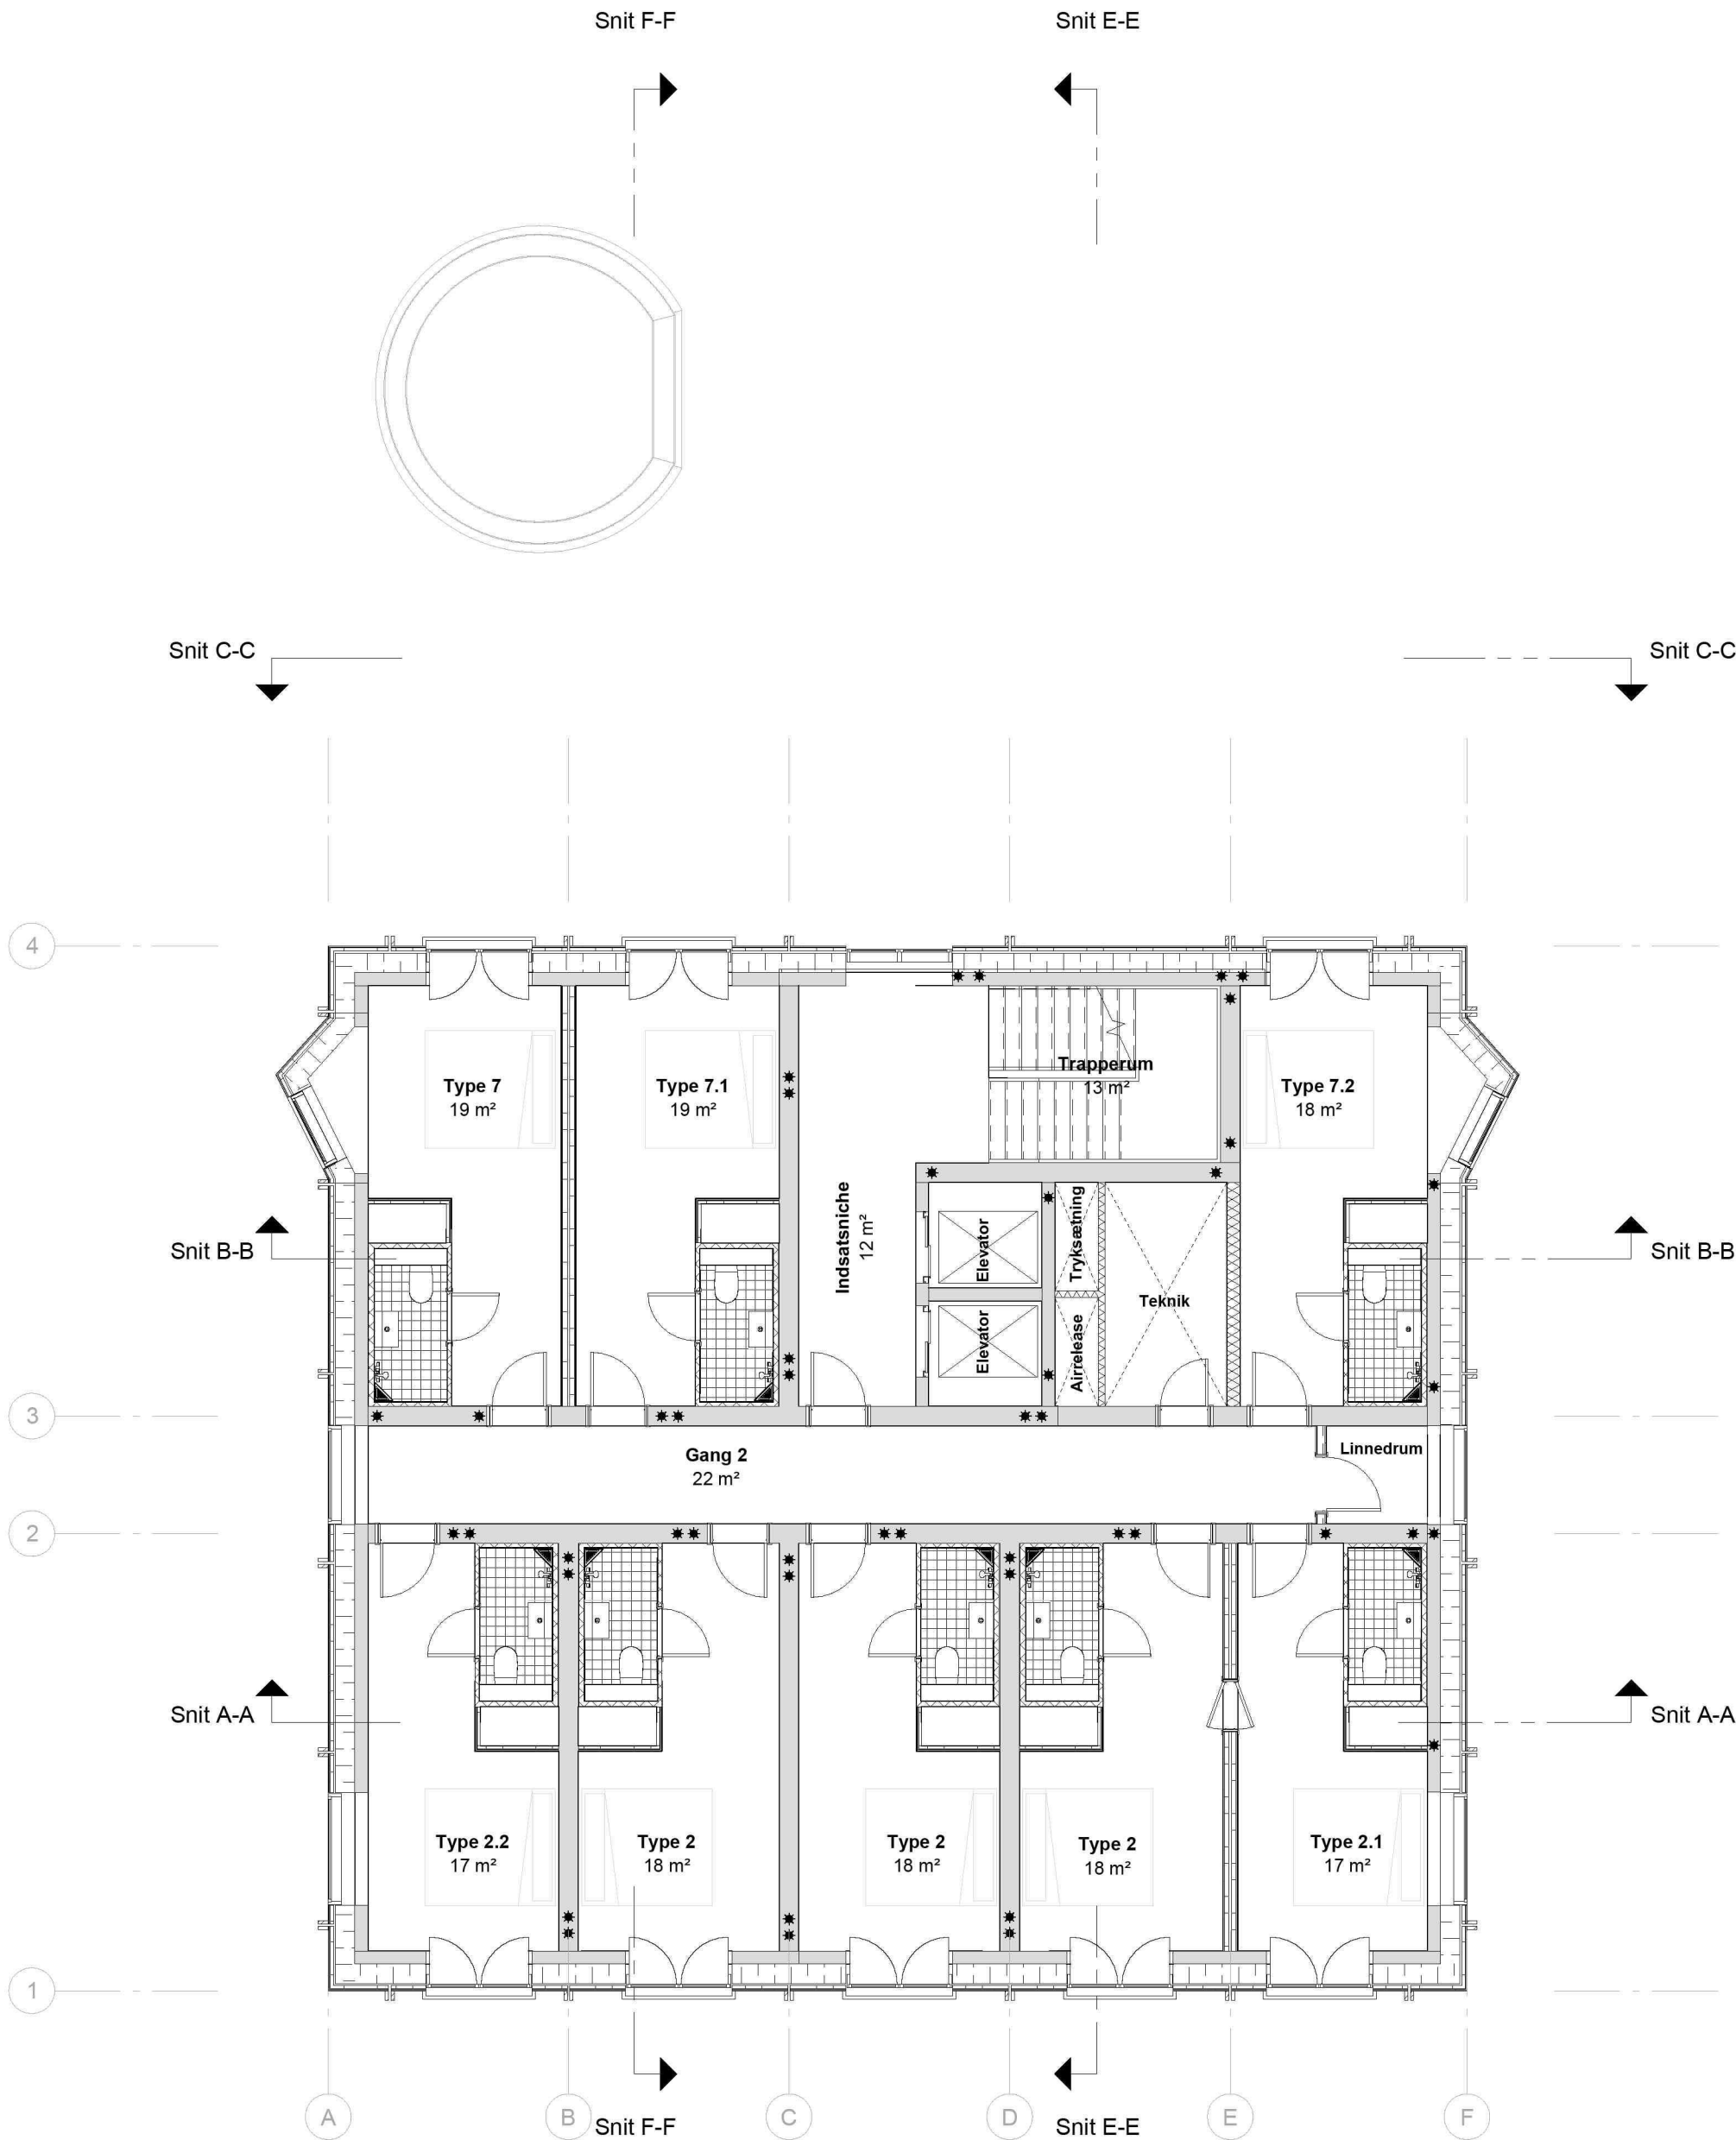

Tegn.nr.:
GHK_LA_K01_T3_H1_E4_N001

Værelse	Area	Antal
Type 2	18 m²	3
Type 2.1	17 m²	1
Type 2.2	17 m²	1
Type 7	19 m²	1
Type 7.1	19 m²	1
Type 7.2	18 m²	1
		8

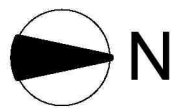

Rev.: Dato: Tekst:

Go Hotel Krimsvej

Bygherre:
Hotels Holding Aps
Adresse:
Myndighedsprojekt

Matr. nr.:
847d, Sundbyøster, Kbh
Adresse:
Amager Strandvej 120




Tegn. navn:

Etageplan, 4.sal

Tegn. nr.:

GHK_LA_K01_T3_H1_E4_N001

Revision:

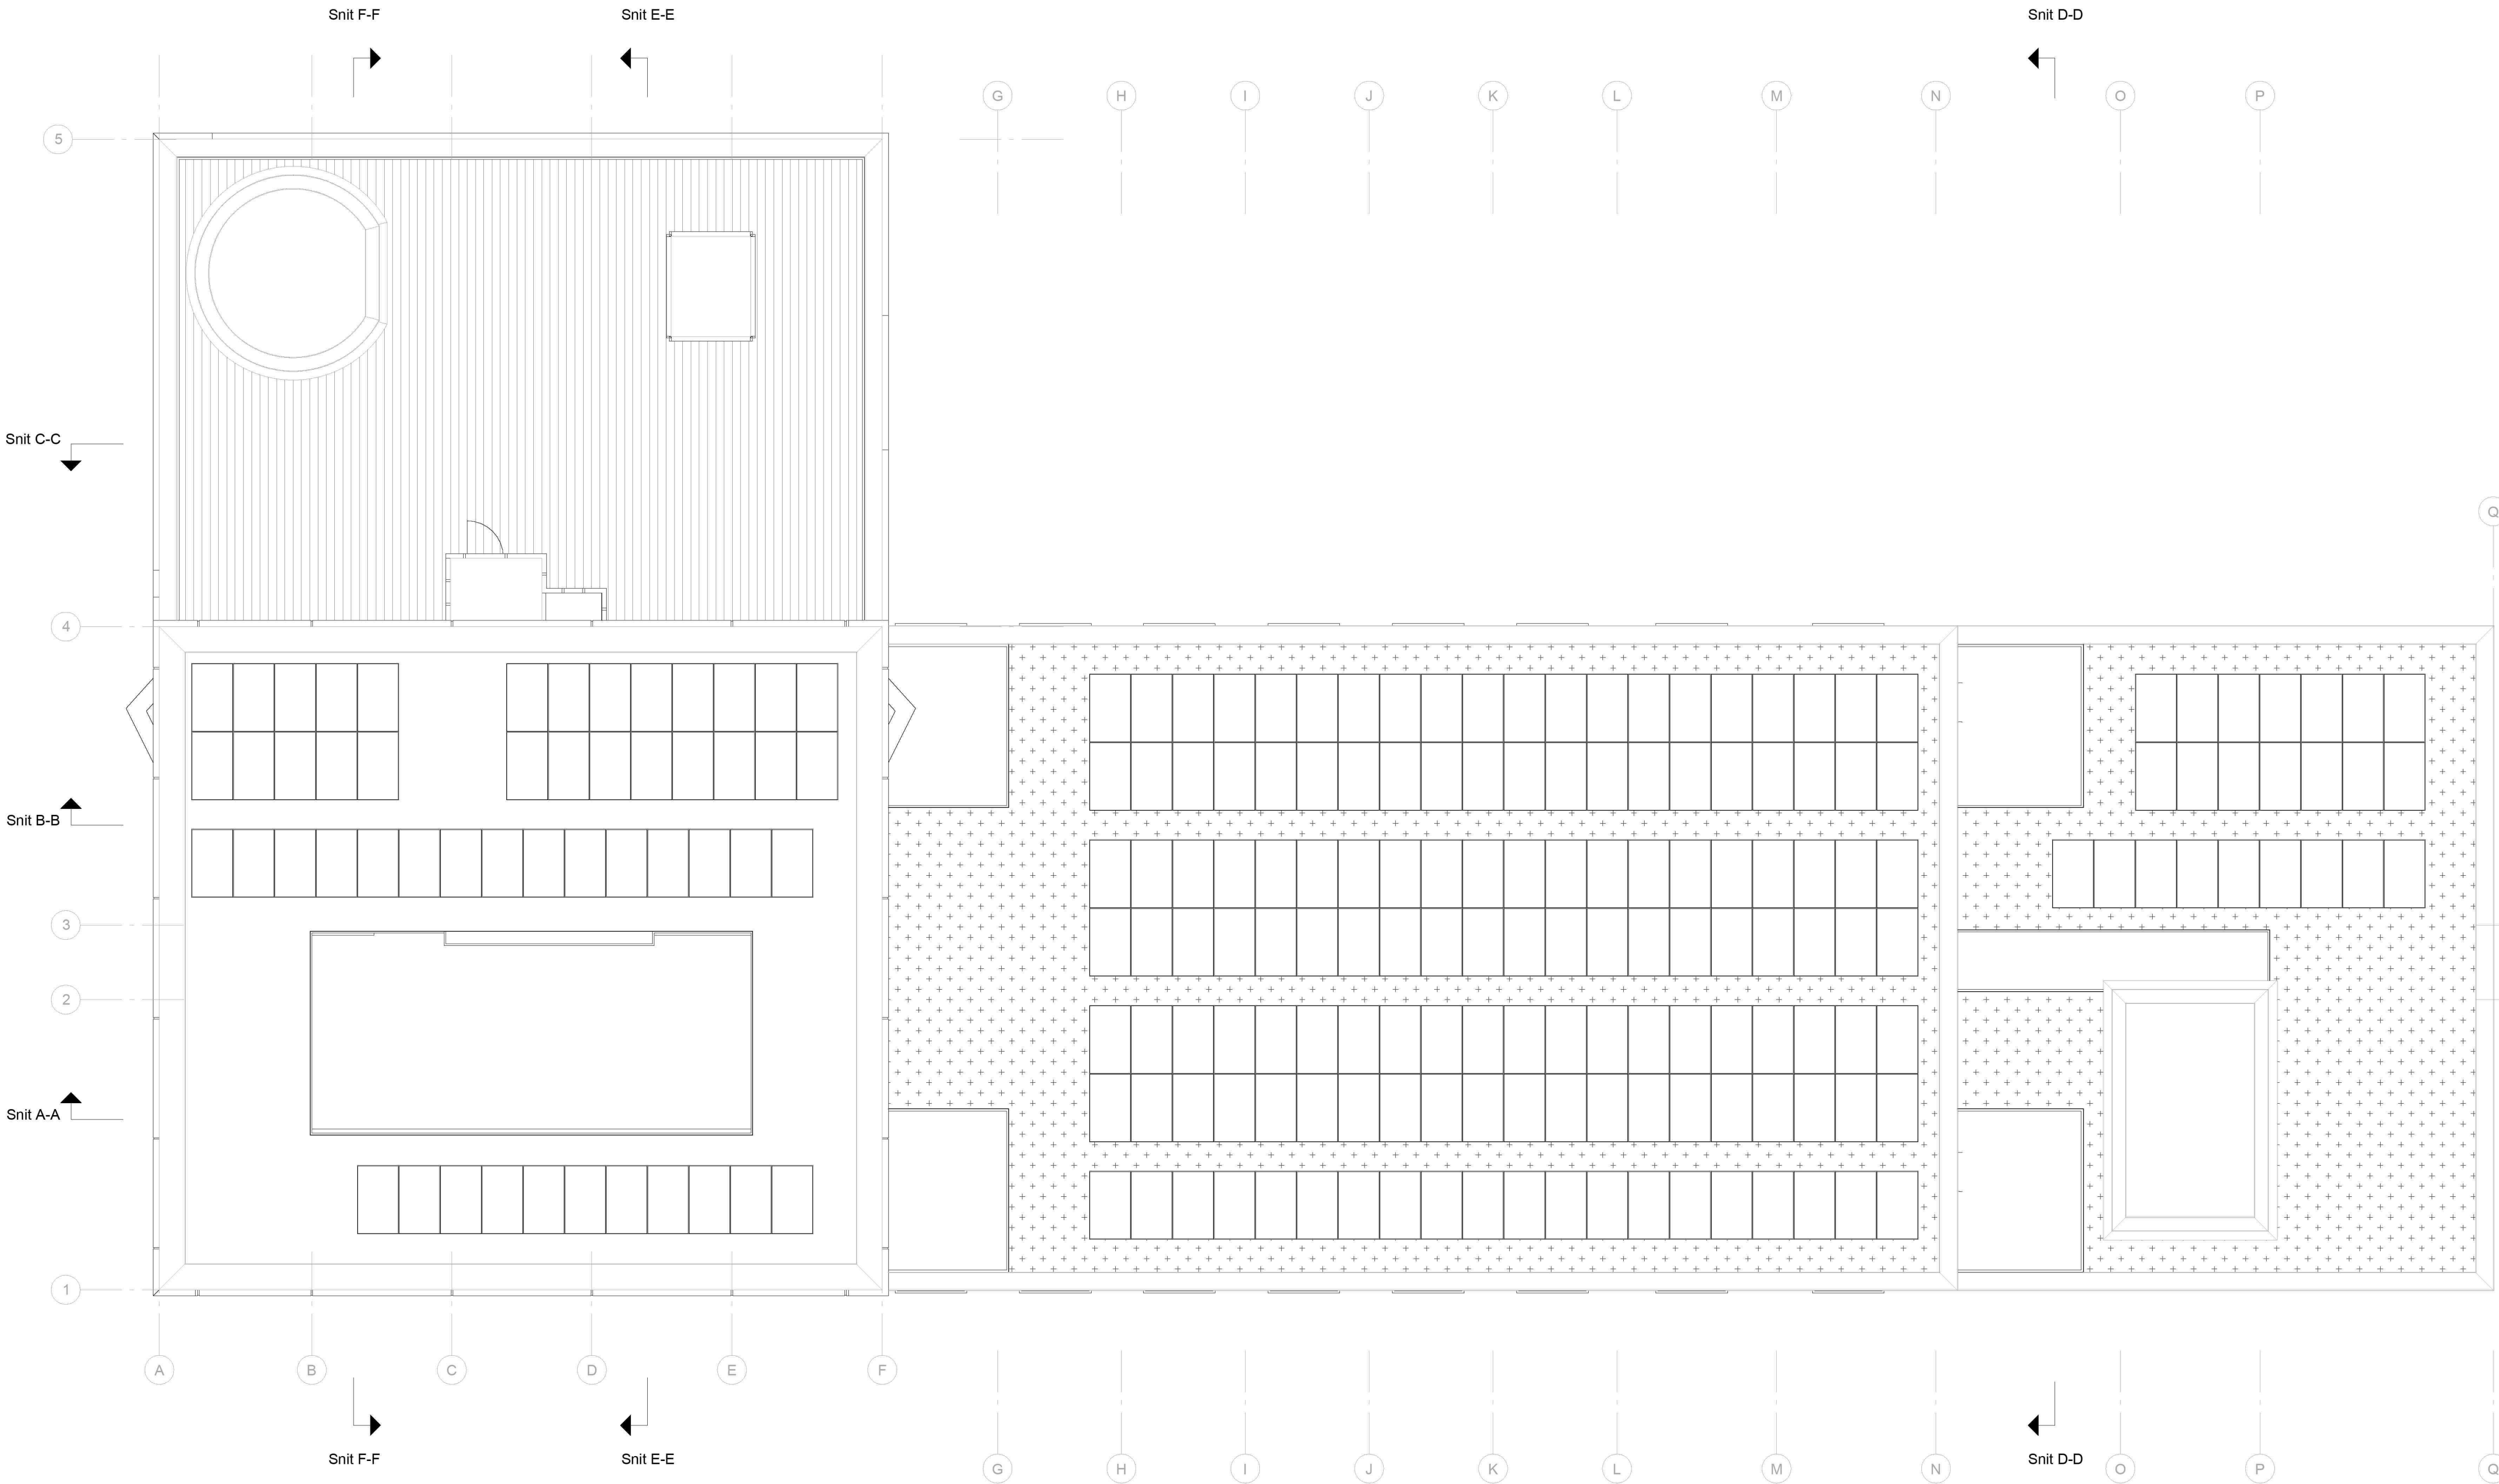

Tegn.nr.:
GHK_LA_K01_T3_H1_ET_N001

Rev.:

- Solceller
- Tagterrasse af træ
- Ekstensivt sedumtag



Rev.: Dato: Tekst:

Go Hotel Krimsvej

Bygherre:
Hotels Holding Aps
Fase:
Myndighedsprojekt


Matr. nr.:
847d, Sundbyøster, Kbh
Adresse:
Amager Strandvej 120



Tegn. navn:
Tagplan

Tegn. nr.:
GHK_LA_K01_T3_H1_ET_N001


Revision:

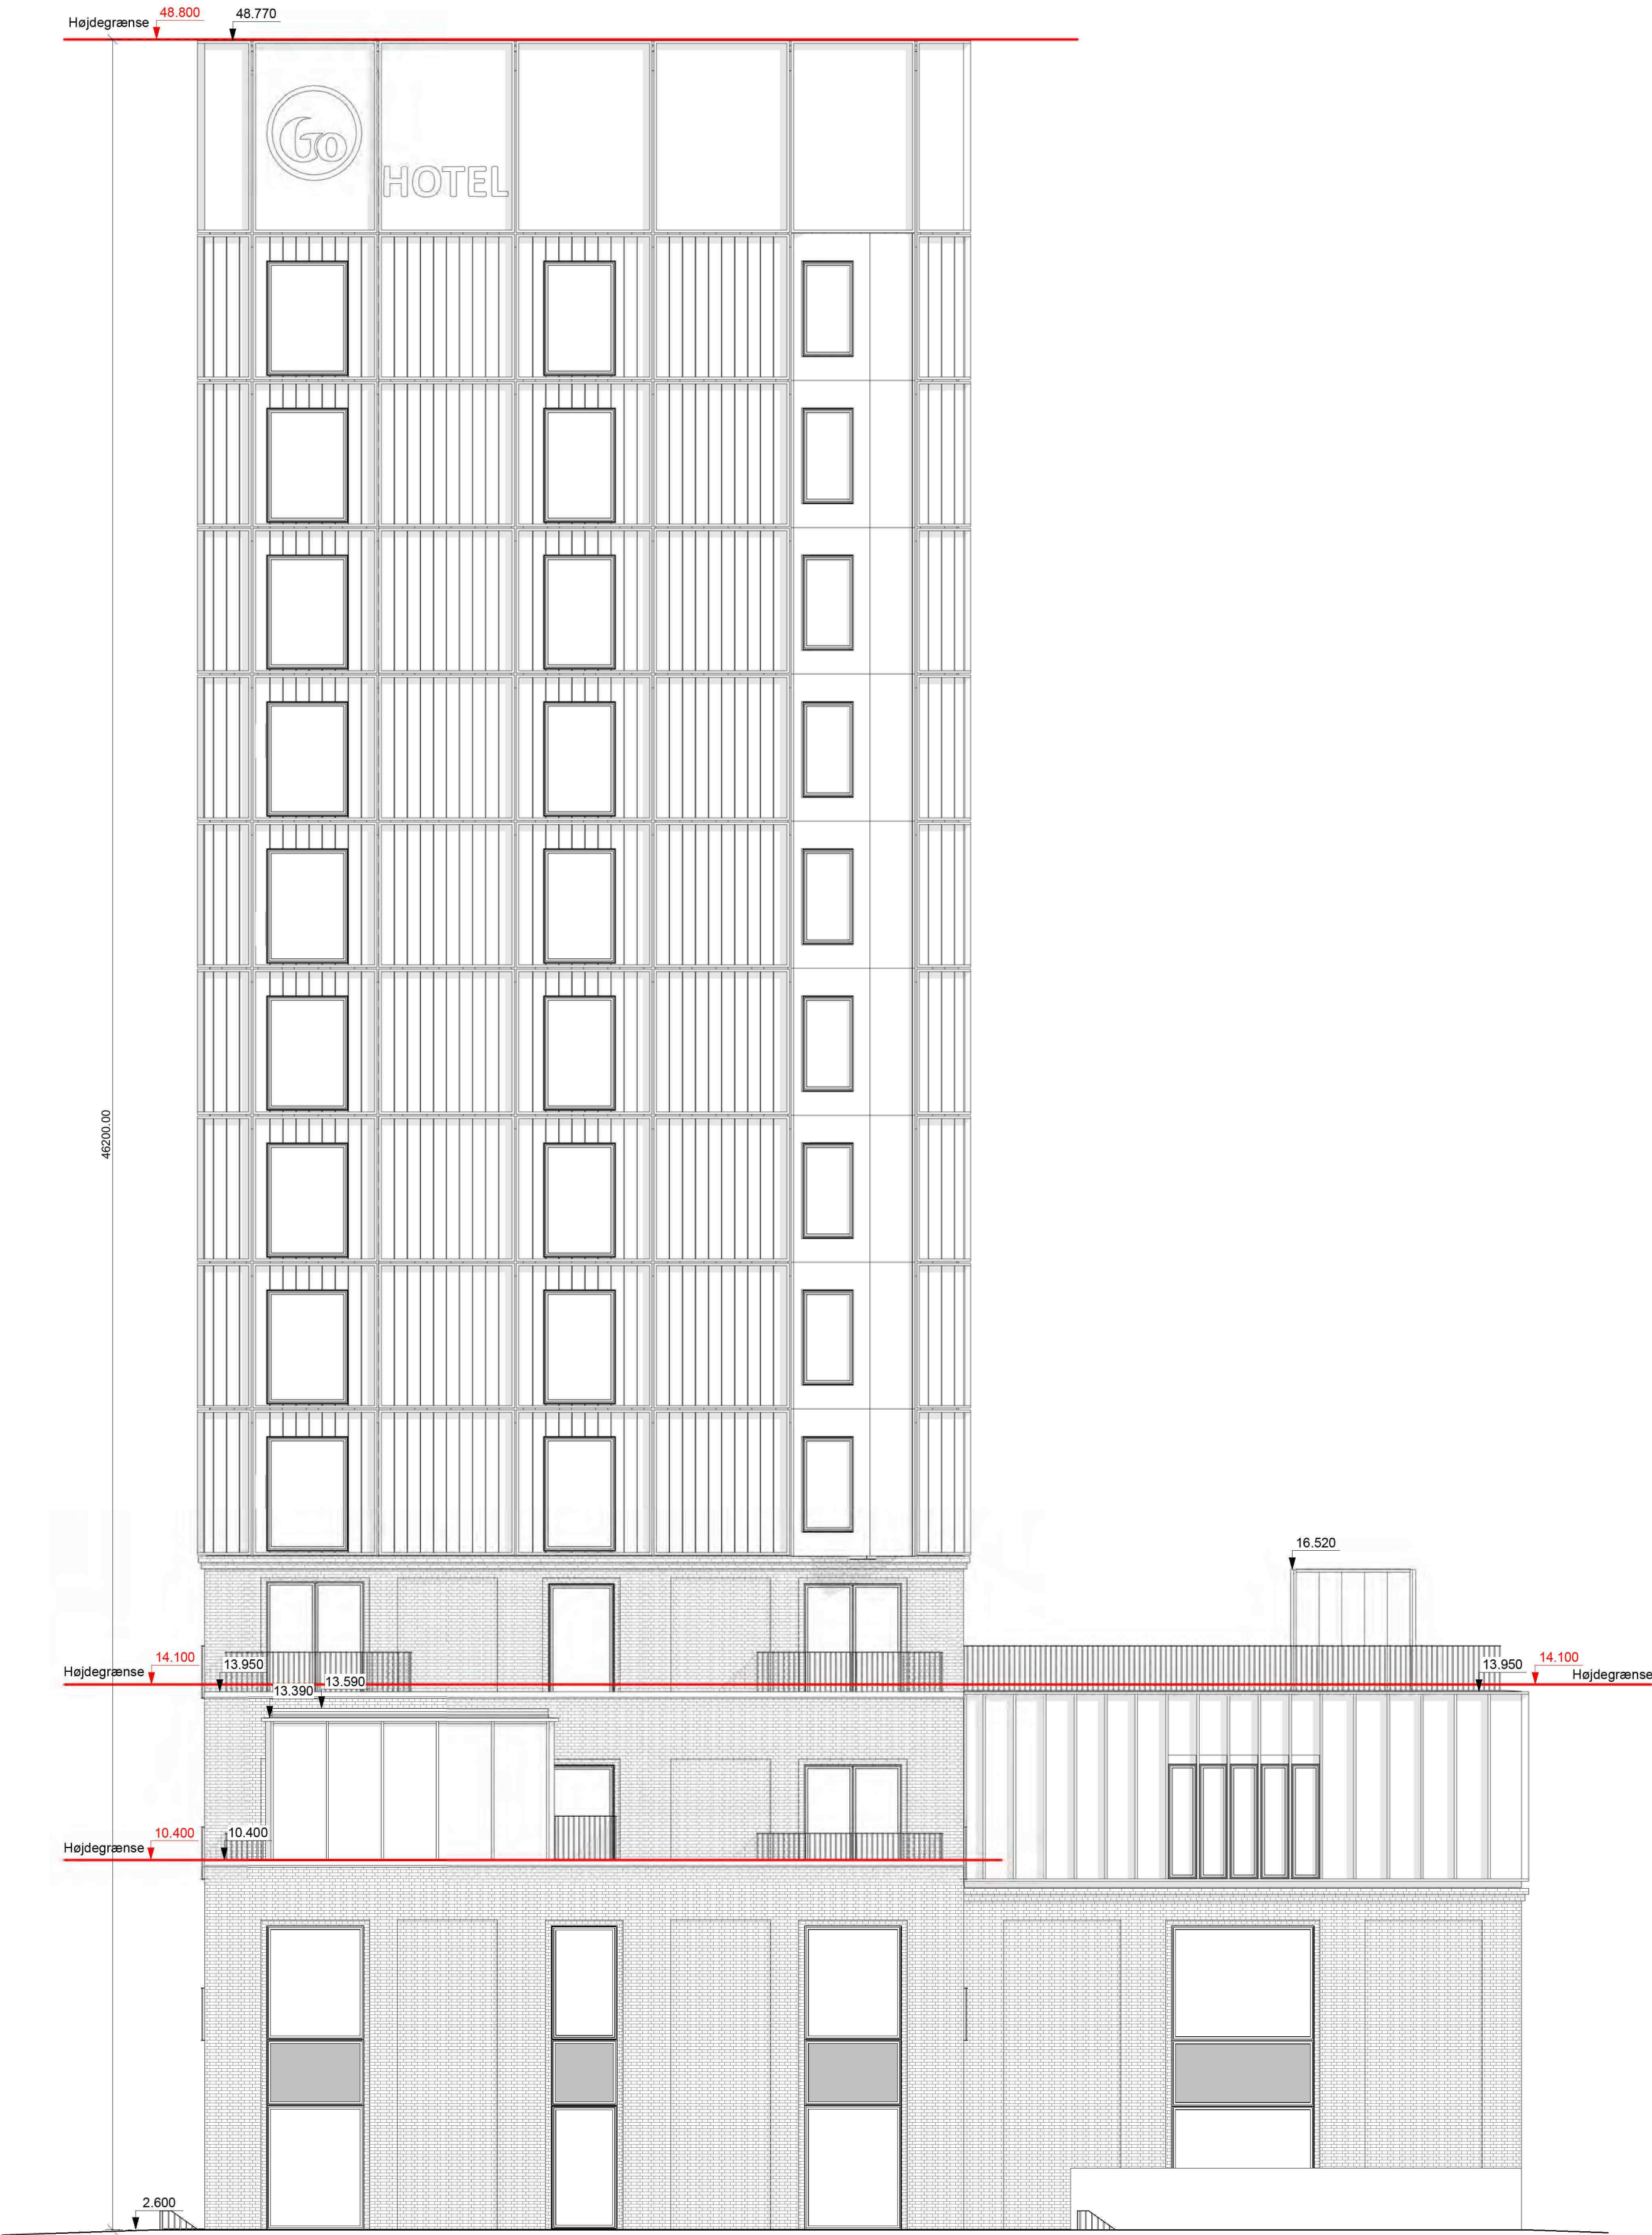

Tegn.nr.:
GHK_LA_K01_T7_H2_EX_N001

Rev.:



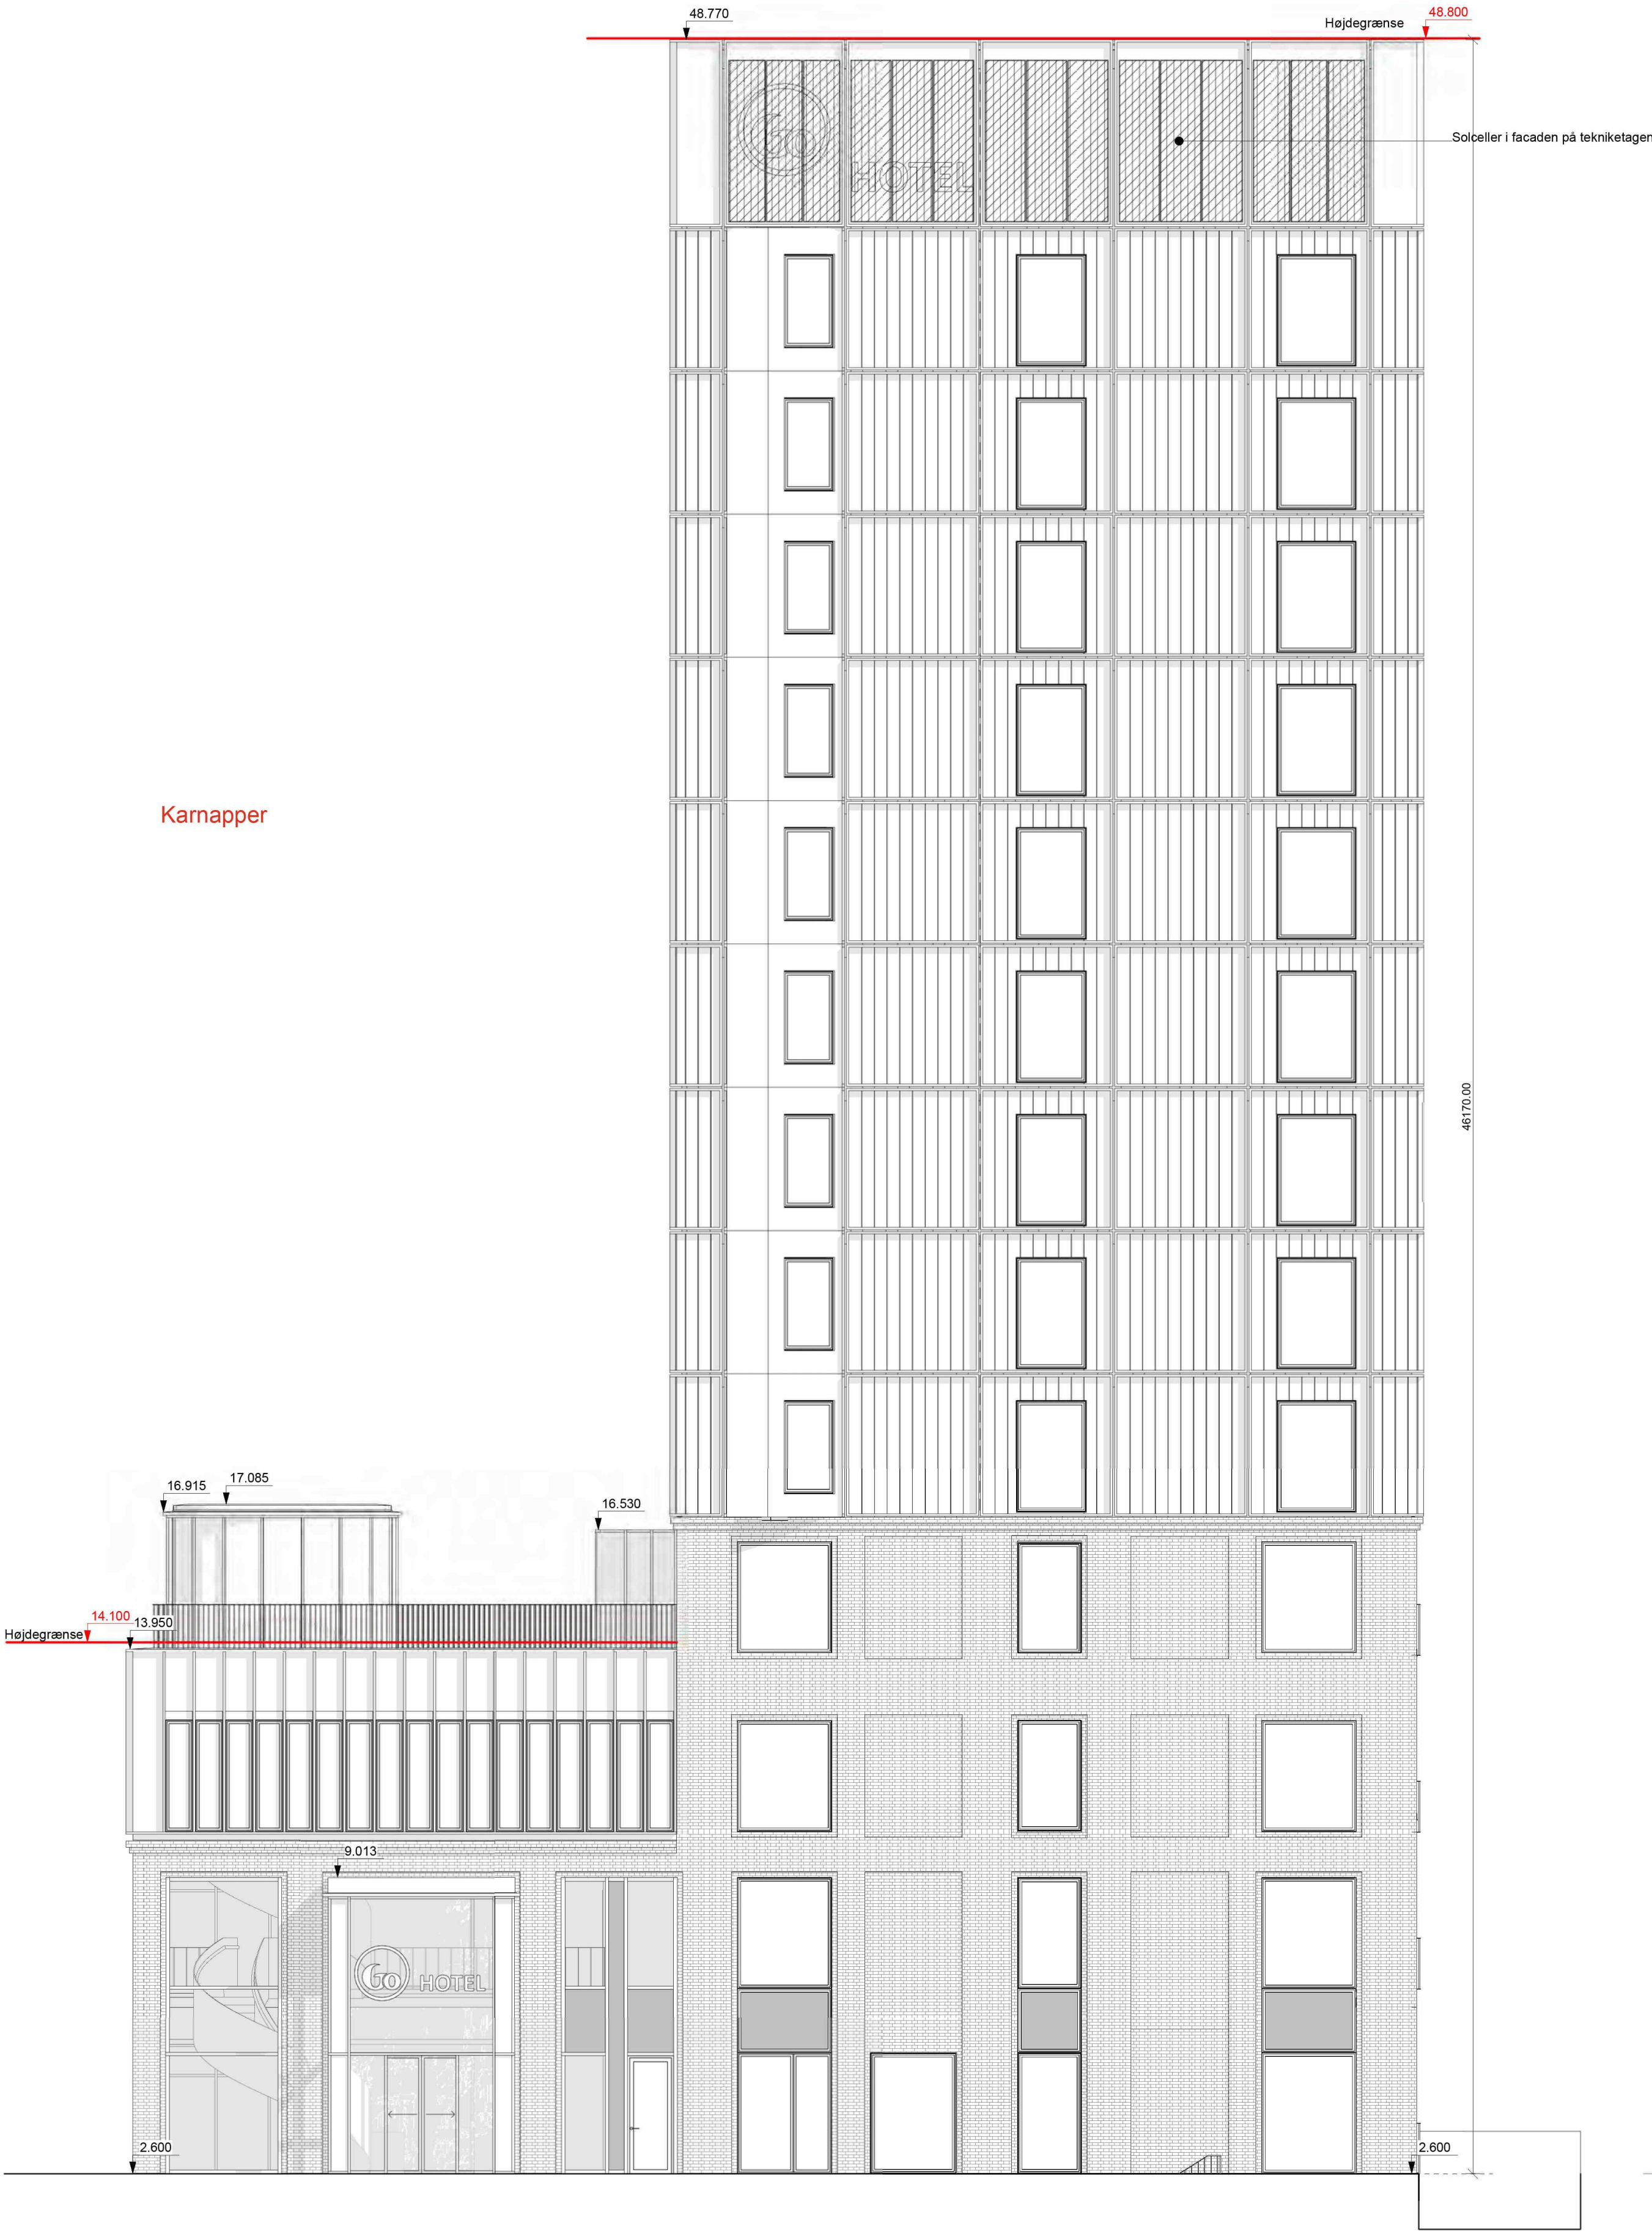

Tegn.nr.:
GHK_LA_K01_T7_H2_EX_N002

Rev.:

Rev.: Dato: Tekst:
Go Hotel Krimsvej

Bygherre:
Hotels Holding Aps
Fase:
Myndighedsprojekt

Matr. nr.:
847d, Sundbyøster, Kbh
Adresse:
Amager Strandvej 120



Tegn. navn:
Facade mod Syd

Tegn. nr.:
GHK_LA_K01_T7_H2_EX_N002

Revision:



Facade mod Øst

Tegn.nr.: GHK_LA_K01_T7_H2_EX_N003 Rev.:

Rev.: Dato: Tekst:

Go Hotel Krimsvej
Bygherre: Hotels Holding Aps
Fase: Myndighedsprojekt

Matr. nr.: 847d, Sundbyester, Kbh
Adresse: Amager Strandvej 120

Tegn. nr.:
GHK_LA_K01_T7_H2_EX_N003

Revision:


Arkitekter & Ingeniører



Tegn.nr.:
GHK_LA_K01_T7_H2_EX_N004

Rev.:





NOTE: mål angives i m

NOTE: koter er omtrentlige, for koter se planudsnit

Rev.: Dato: Tekst:

Go Hotel Krimsvvej

Bygherre:
Hotels Holding Aps
Fase:
Myndighedsprojekt

Matr. nr.:
3618, 847d, Sundbyøster, Kbh
Adresse:
Amager Strandvej 120 &
Krimsvvej 17b



Tegn. navn:
Tværsnit C-C Passagen

Tegn. nr.:
GHK_L00_K02_T80_H1_N011

Revision:




Rev.:	Dato:	Tekst:
Go Hotel Krimsvej		
Bygherre: Hotels Holding Aps		
Fase: Myndighedsprojekt		
Matr. nr.: 3618, 847d, Sundbyøster, Kbh		
Adresse: Amager Strandvej 120 & Krimsvej 17b		
Tegn. navn: Længdesnit A-A Vejprojekt		
Tegn. nr.: GHK_L00_K02_T80_H1_N009		
Revision:		



NOTE: mål angives i m
NOTE: koter er omtrentlige, for koterings se planudsnit

Rev.:	Dato:	Tekst:
Go Hotel Krimsvej		
Bygherre: Hotels Holding Aps		
Fase: Myndighedsprojekt		
Matr. nr.: 3618, 847d, Sundbyøster, Kbh		
Adresse: Amager Strandvej 120 & Krimsvej 17b		
 		
Arkitekter & Ingeniører		
Tegn. navn: Længdesnit G-G Bypladsen	Tegn. nr.: GHK_L00_K02_T80_H1_N017	Revision:

Værelse	Area	Antal
Disp.	4 m²	1
Gang	36 m²	1
Gang 2	15 m²	2
Tek.	3 m²	1
Trapperum	8 m²	1
Type 1	107 m²	8
Type 1C	54 m²	4
Type 2	28 m²	2
Type 3	13 m²	1
	268 m²	21

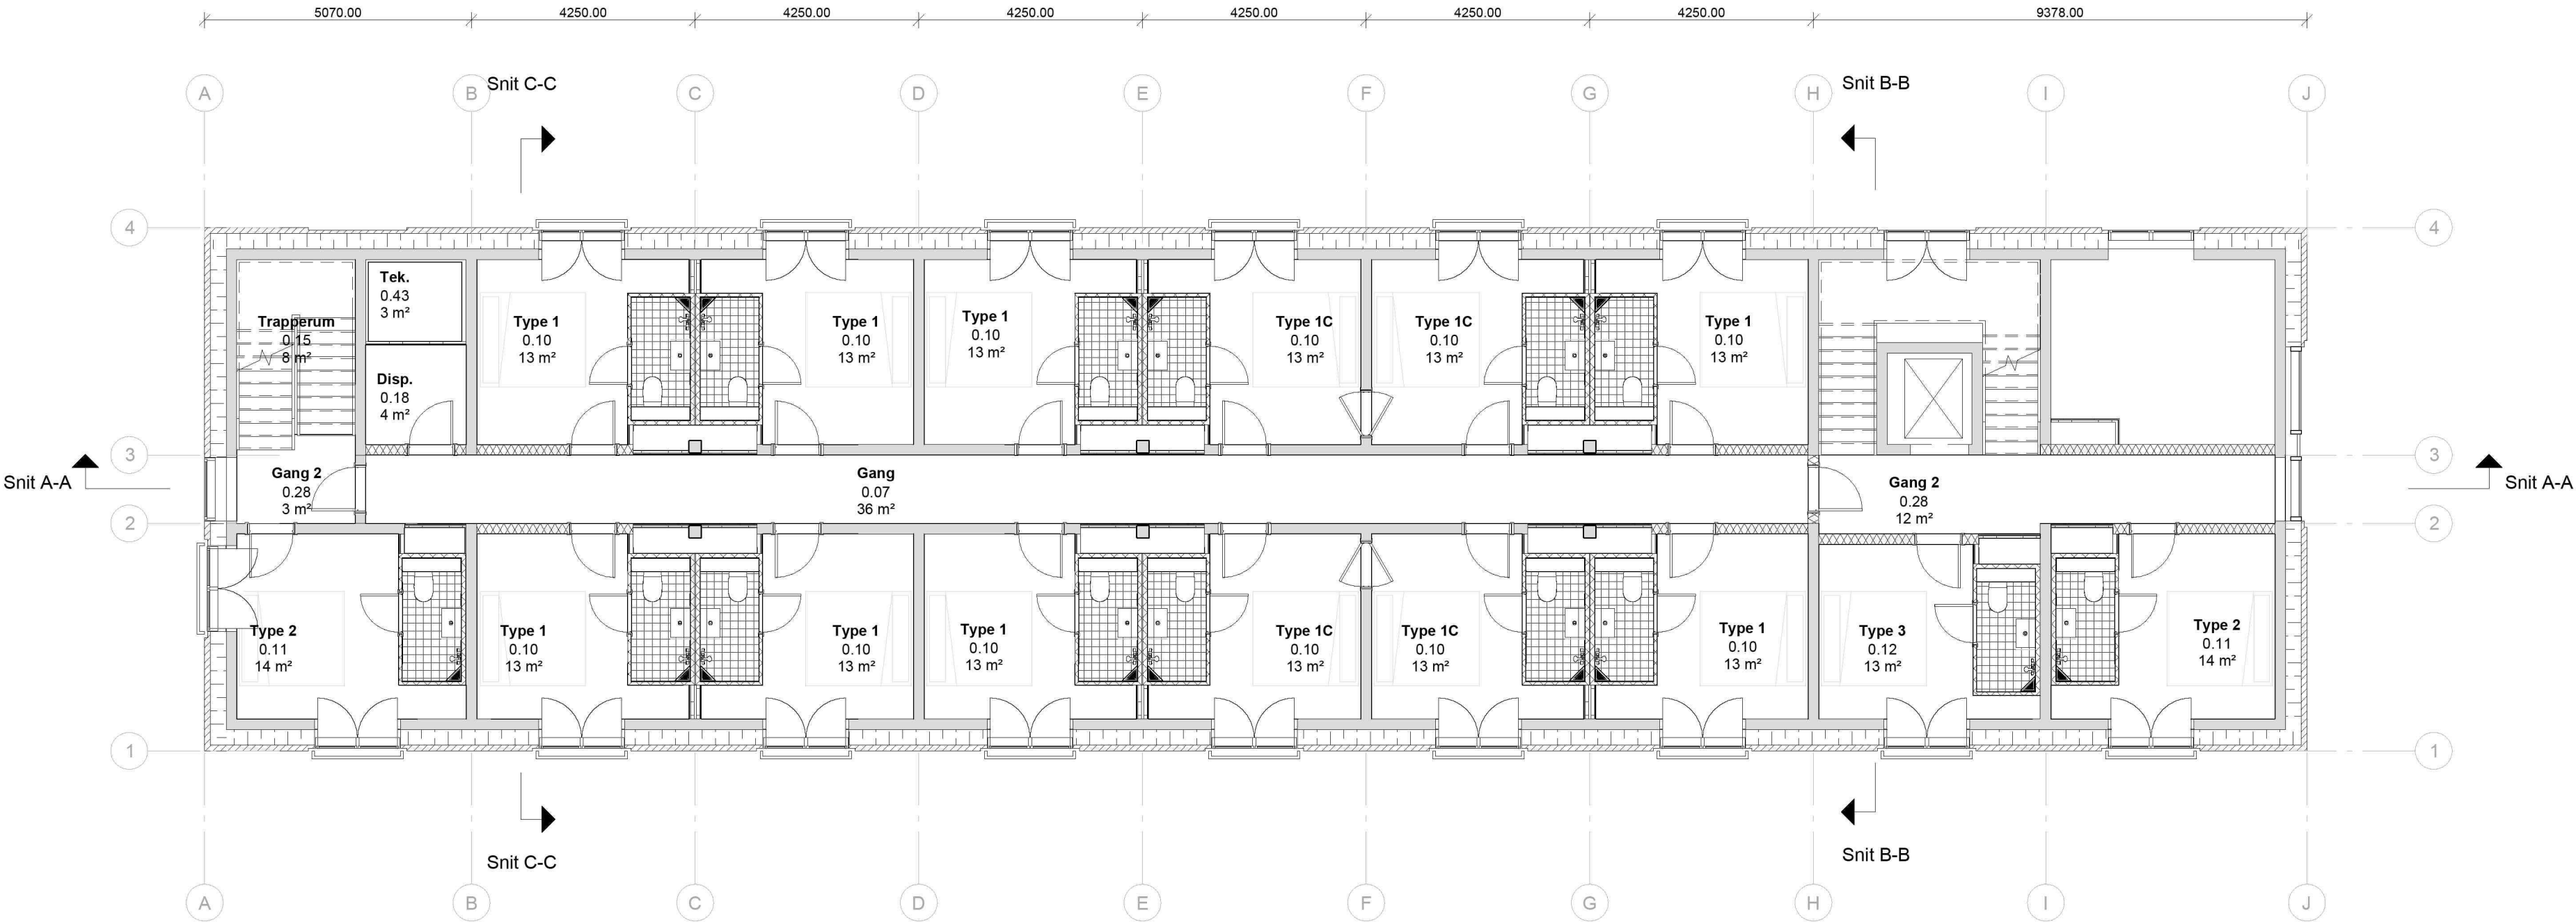


Rev.:	Dato:	Tekst:
Go Hotel Krimsvej		
Bygherre: Hotels Holding Aps		
Fase: Myndighedsprojekt		
Matr. nr.: 3618, Sundbyøster, Kbh		
Adresse: Krimsvej 17b		



Tegn. navn: Etageplan, stue	Tegn. nr.: GHK_LK_K01_T3_H1_EST_N001	Revision:
--------------------------------	---	-----------

Sagsnr.:	2025.250	Mål: 1:100	Dato: 2025.06.27	Tegnet af: SVP	Godkendt af: NDC
Totalrådgiver:	AI a/s	Refshalevej 147, 2.sal - 1432 København K	+45 32 68 08 00	www.ai.dk	

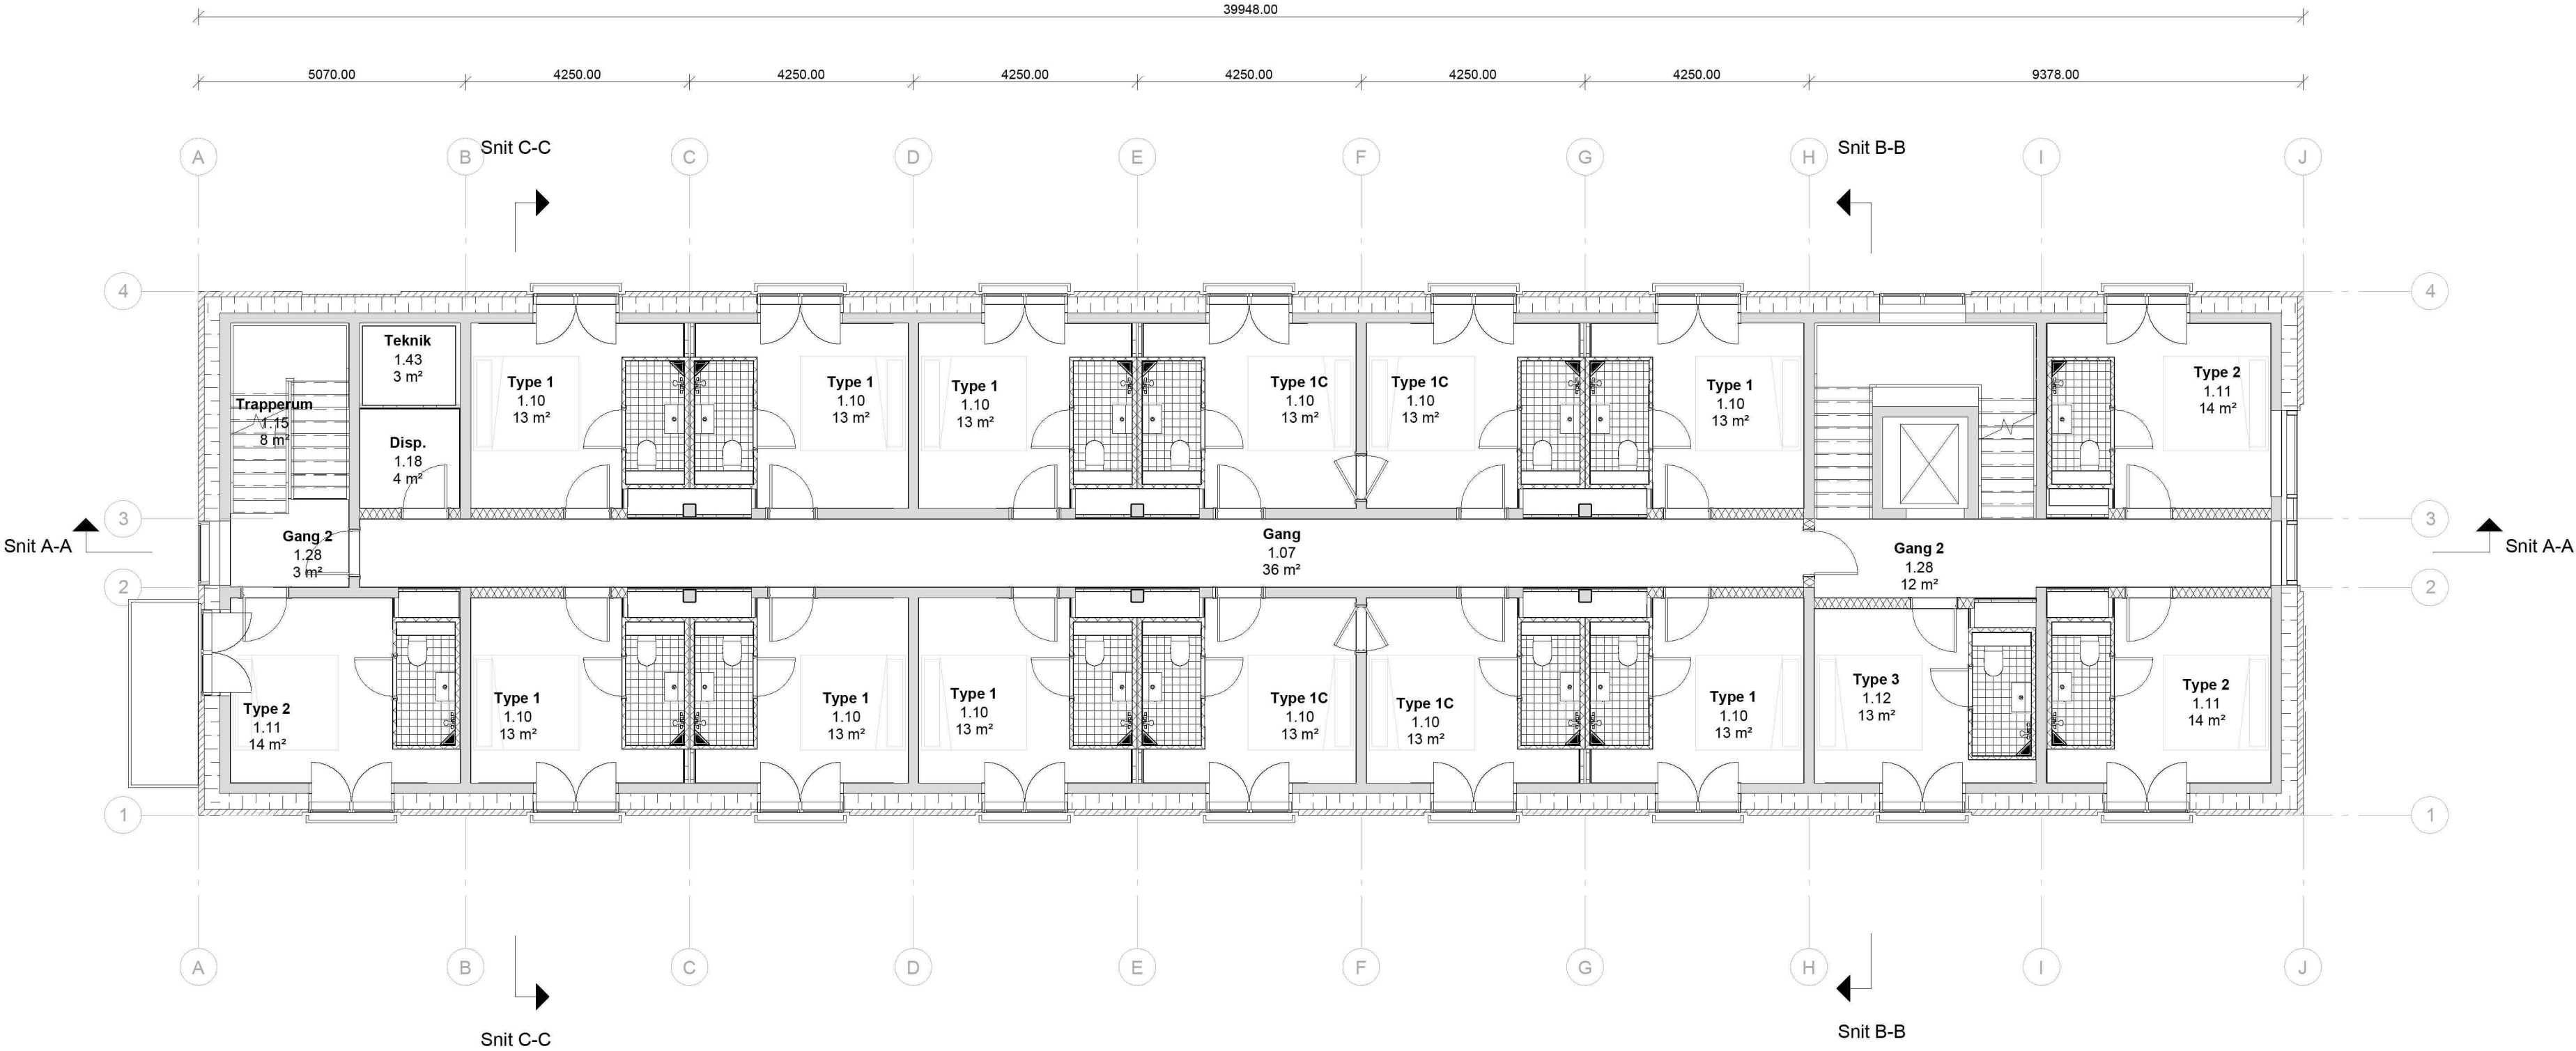


Værelse	Area	Antal
Disp.	4 m²	1
Gang	36 m²	1
Gang 2	15 m²	2
Teknik	3 m²	1
Trapperum	8 m²	1
Type 1	107 m²	8
Type 1C	54 m²	4
Type 2	42 m²	3
Type 3	13 m²	1
	281 m²	22

Rev.:	Dato:	Tekst:
Go Hotel Krimsvej		
Bygherre: Hotels Holding Aps		
Fase: Myndighedsprojekt		
Matr. nr.: 3618, Sundbyøster, Kbh		
Adresse: Krimsvej 17b		



Tegn. navn:	Tegn. nr.:	Revision:
Etageplan, 1.sal	GHK_LK_K01_T3_H1_E1_N001	

Værelse	Area	Antal
Disp.	4 m²	1
Gang	36 m²	1
Gang 2	15 m²	2
Tek.	3 m²	1
Trapperum	8 m²	1
Type 1	107 m²	8
Type 1C	54 m²	4
Type 2	42 m²	3
Type 3	13 m²	1
	281 m²	22

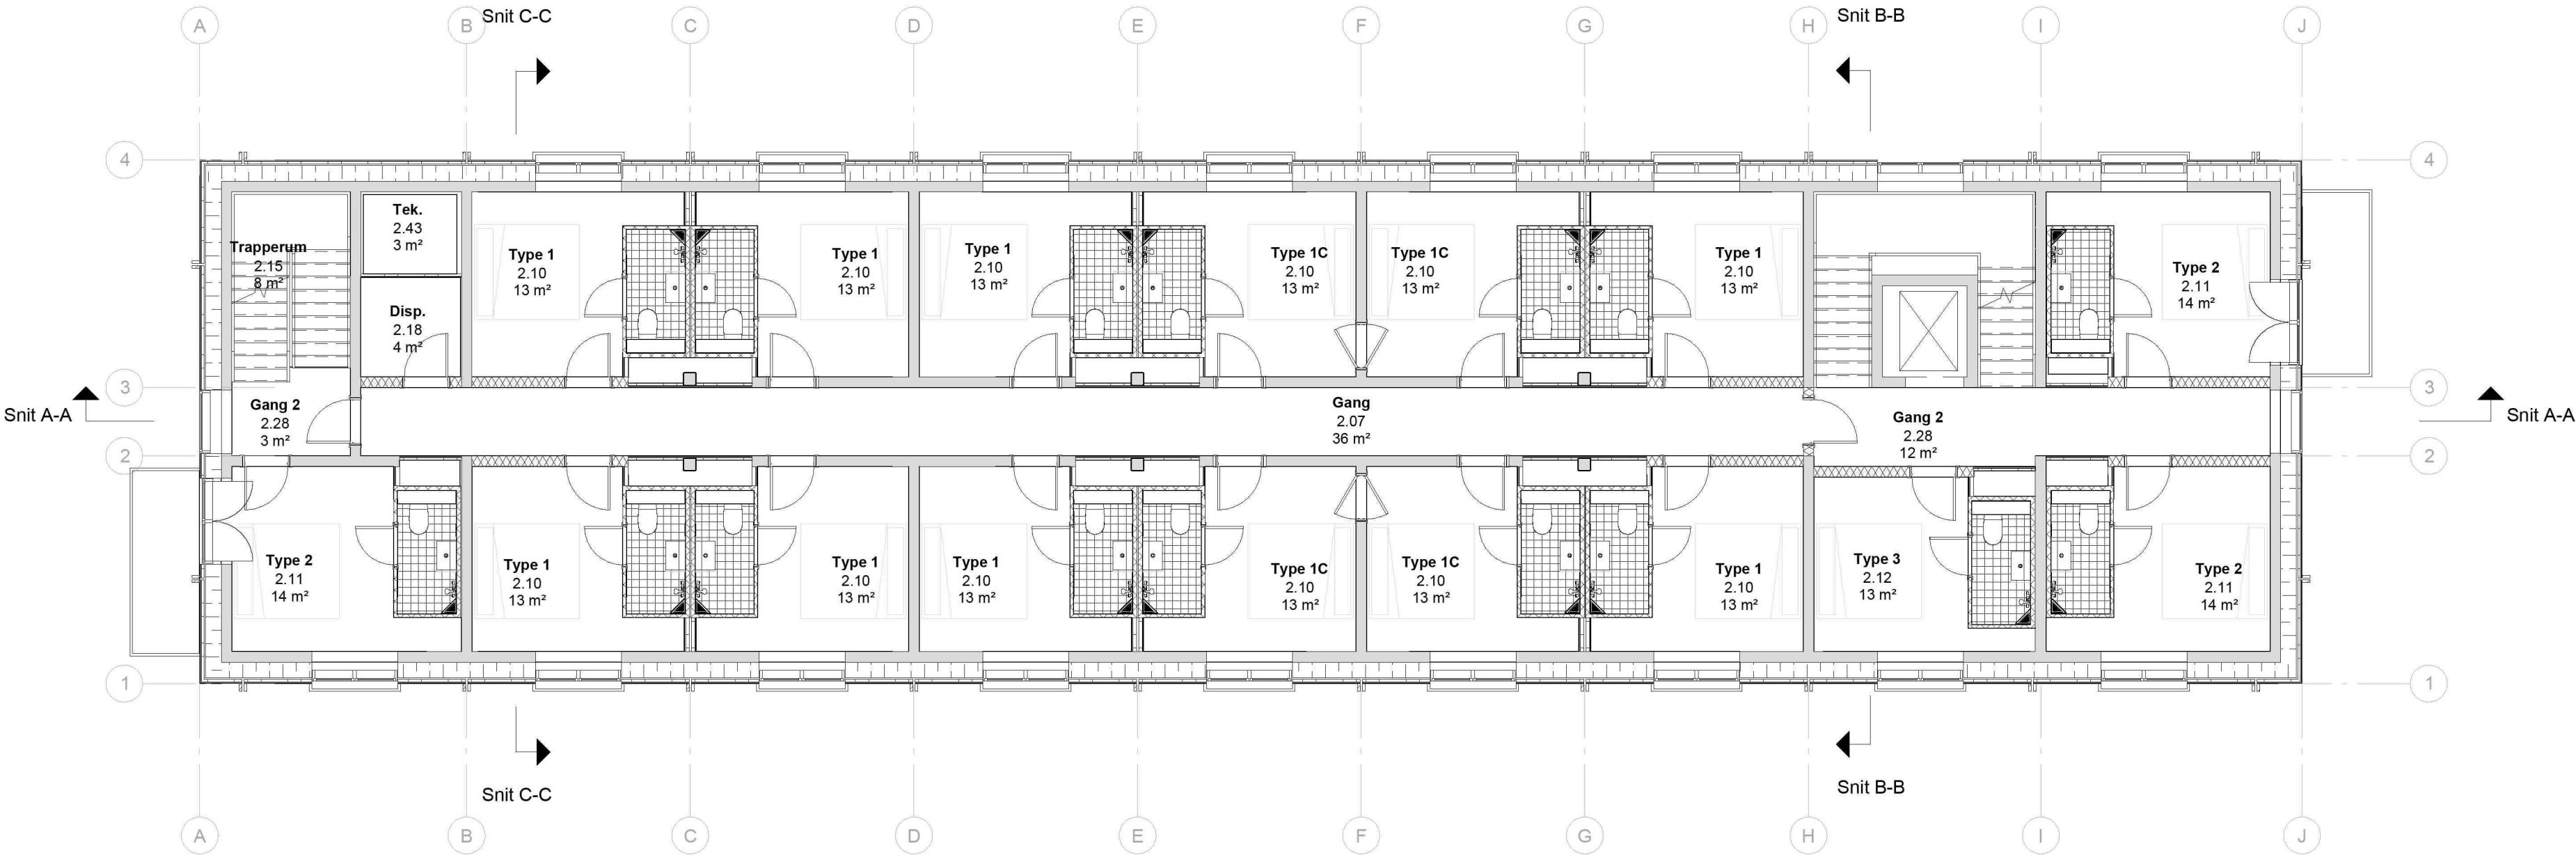


Rev.:	Dato:	Tekst:
Go Hotel Krimsvej		
Bygherre: Hotels Holding Aps		
Fase: Myndighedsprojekt		
Matr. nr.: 3618, Sundbyøster, Kbh		
Adresse: Krimsvej 17b		



Tegn. navn:	Tegn. nr.:	Revision:
Etageplan, 2.sal	GHK_LK_K01_T3_H1_E2_N001	

Sagsnr.:	2025.250	Mål: 1:100	Dato: 2025.06.27	Tegnet af: SVP	Godkendt af: NDC
Totalrådgiver:	AI a/s	Refshalevej 147, 2.sal - 1432 København K	+45 32 68 08 00	www.ai.dk	

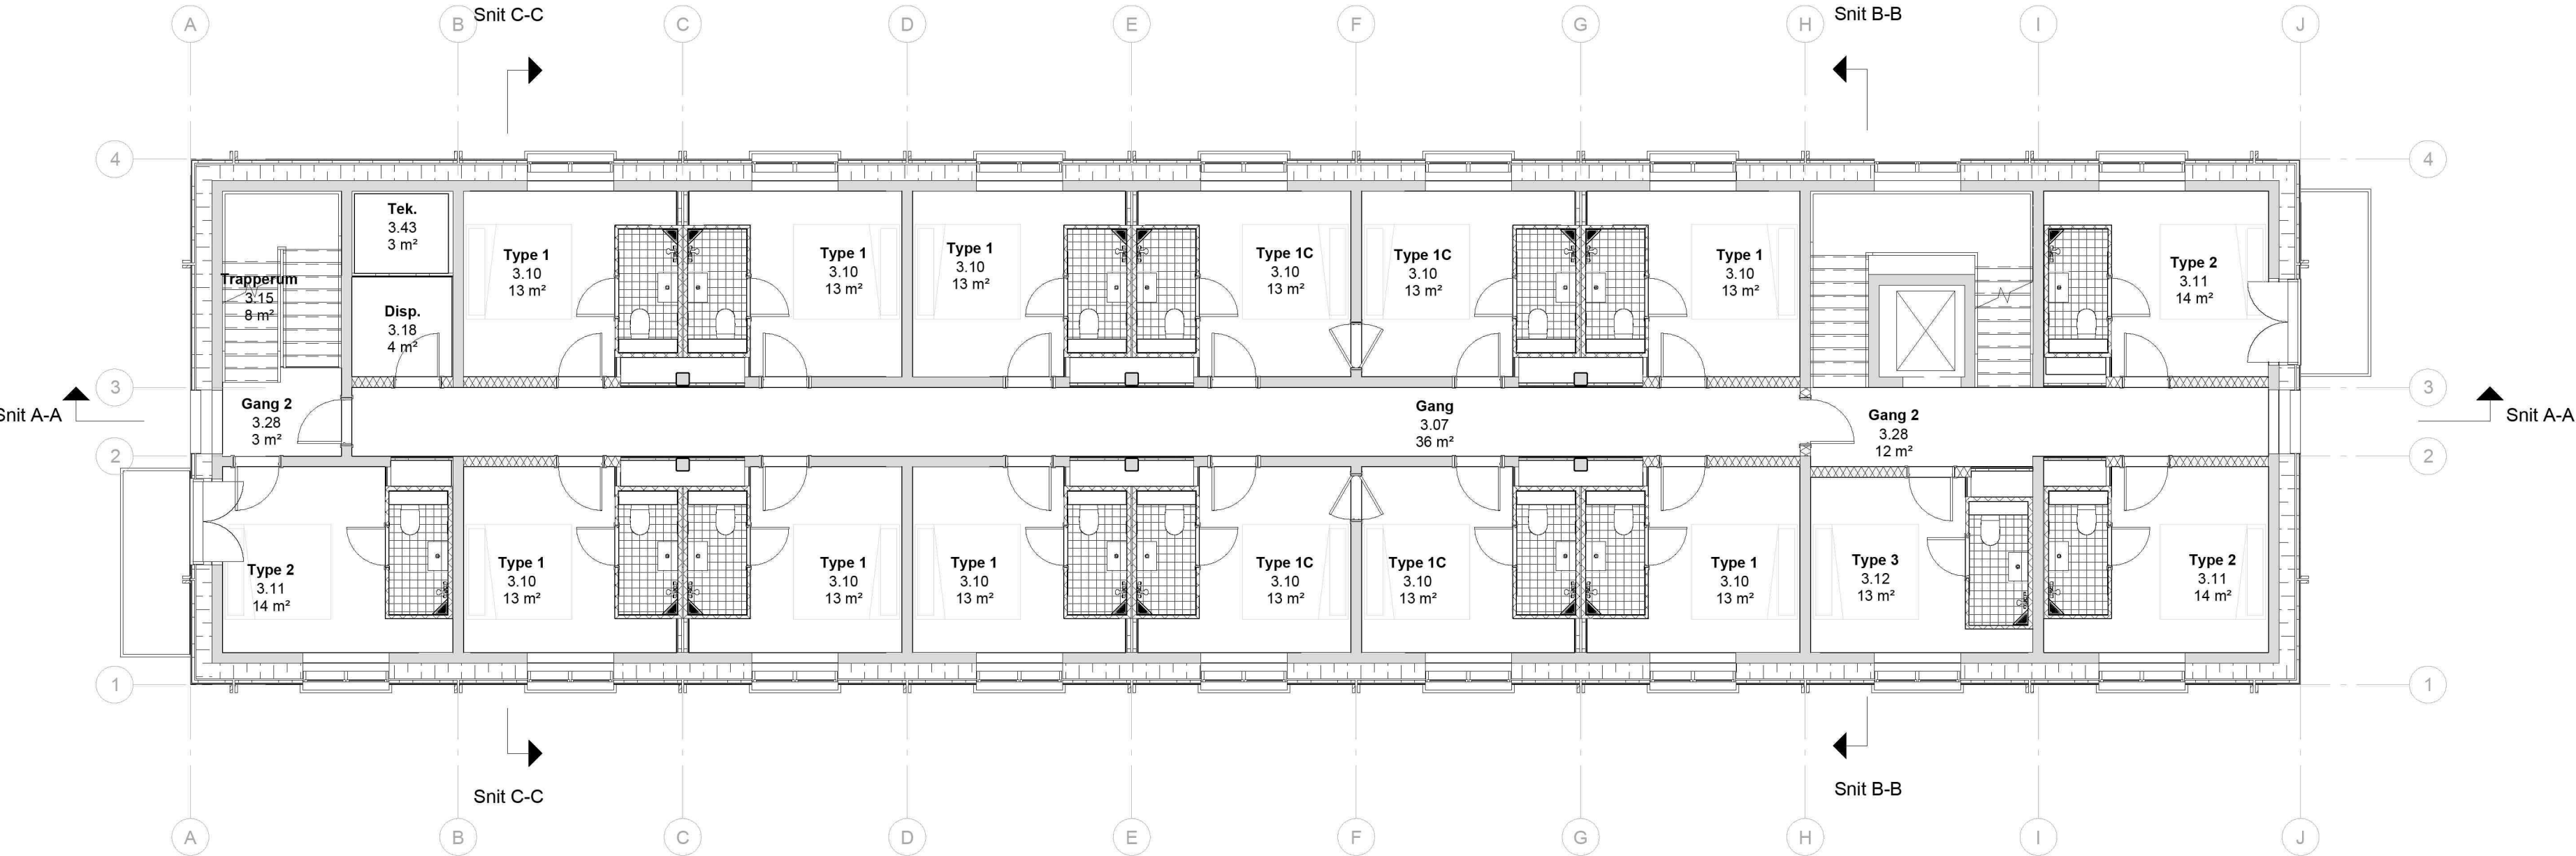

Værelse	Area	Antal
Disp.	4 m²	1
Gang	36 m²	1
Gang 2	15 m²	2
Tek.	3 m²	1
Trapperum	8 m²	1
Type 1	107 m²	8
Type 1C	54 m²	4
Type 2	42 m²	3
Type 3	13 m²	1
	281 m²	22

Go Hotel Krimsvej

Bygherre:
Hotels Holding Aps
Fase:
Myndighedsprojekt

Matr. nr.:
3618, Sundbyøster, Kbh
Adresse:
Krimsvej 17b



Tegn. navn:


Etageplan, 3.sal


Tegn. nr.:

GHK_LK_K01_T3_H1_E3_N001

Revision:

Værelse	Area	Antal
Gang	36 m²	1
Gang 2	16 m²	2
Tek.	7 m²	1
Trapperum	10 m²	1
Type 2	15 m²	1
Type 4	121 m²	8
Type 4C	60 m²	4
Type 5	33 m²	2
Type 6	15 m²	1
	312 m²	21

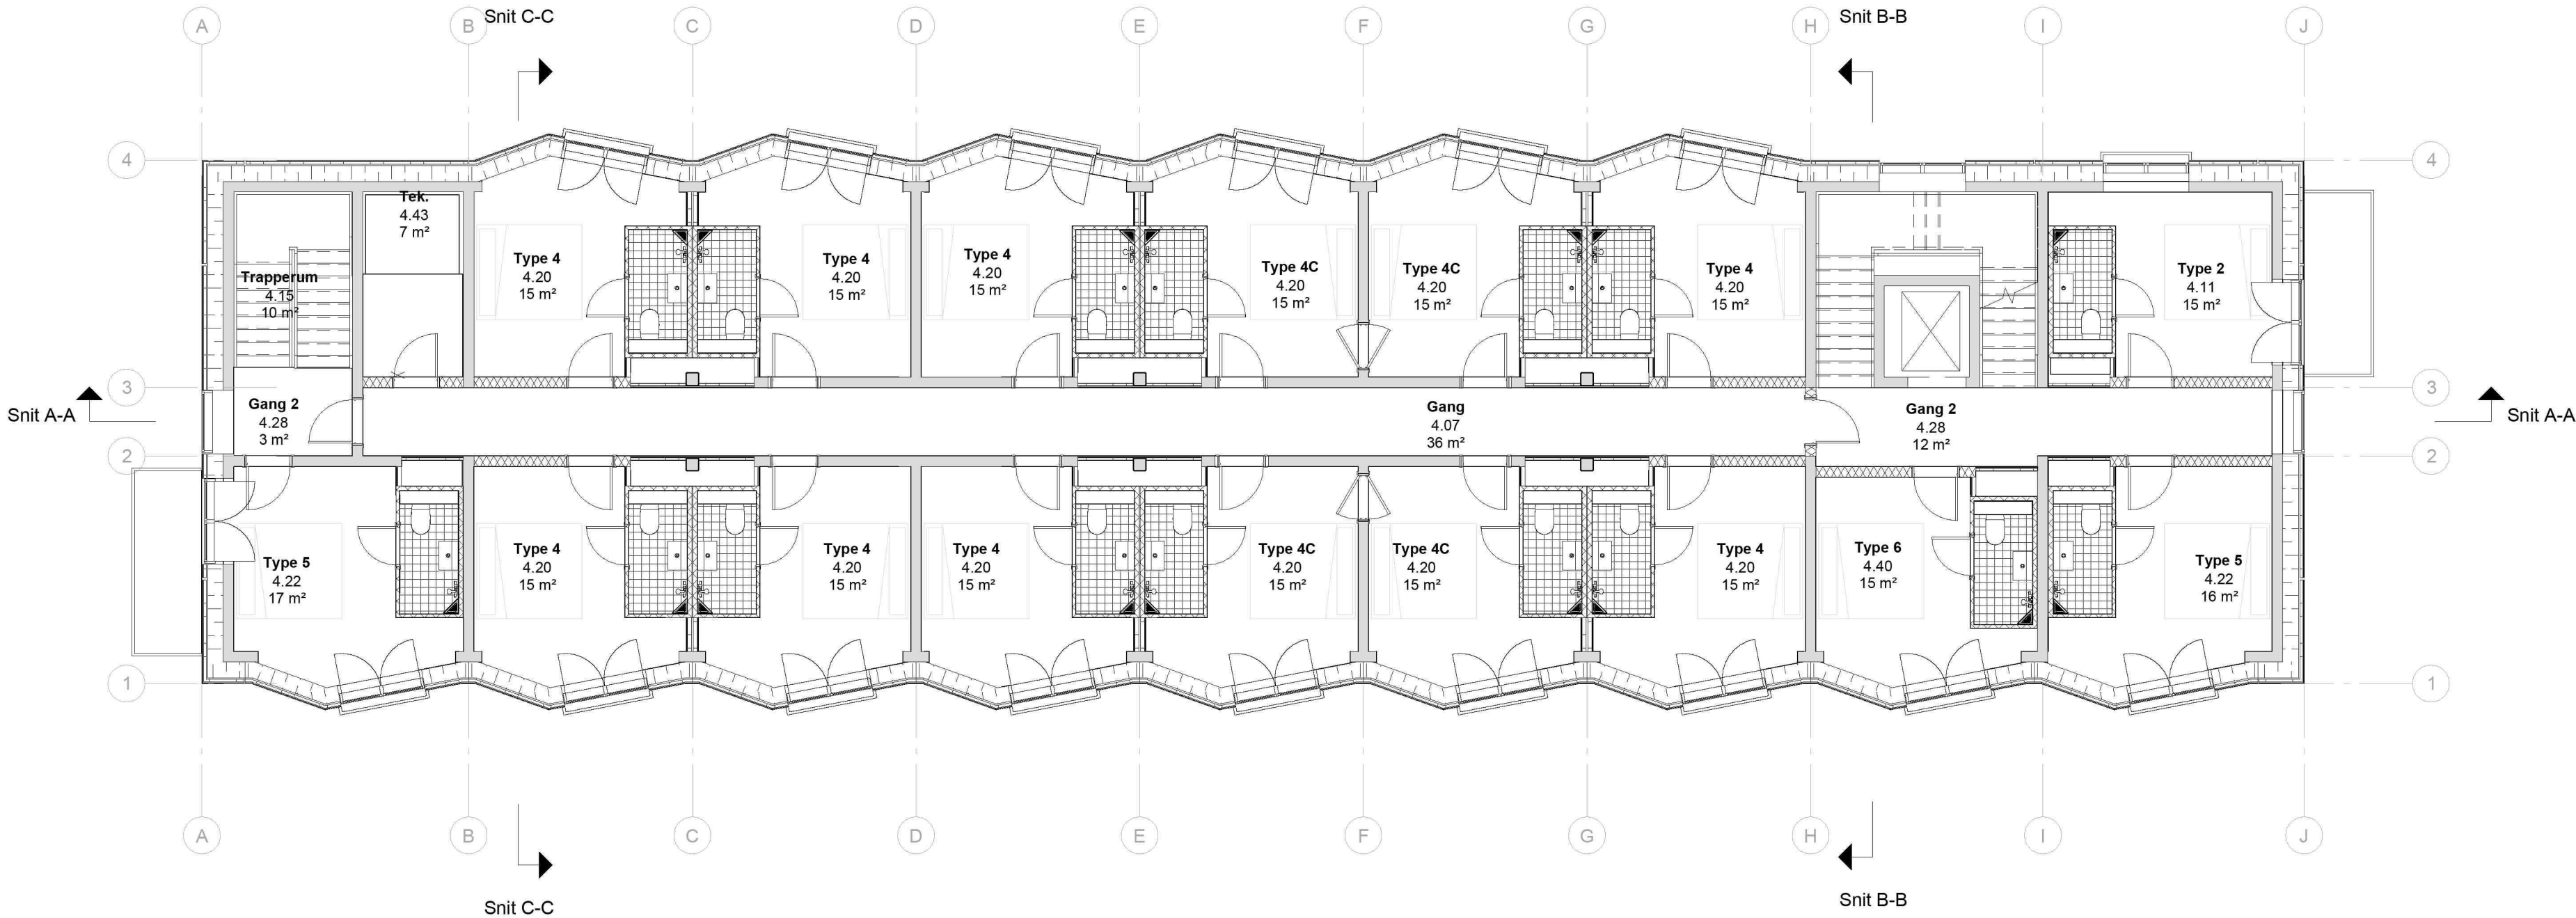

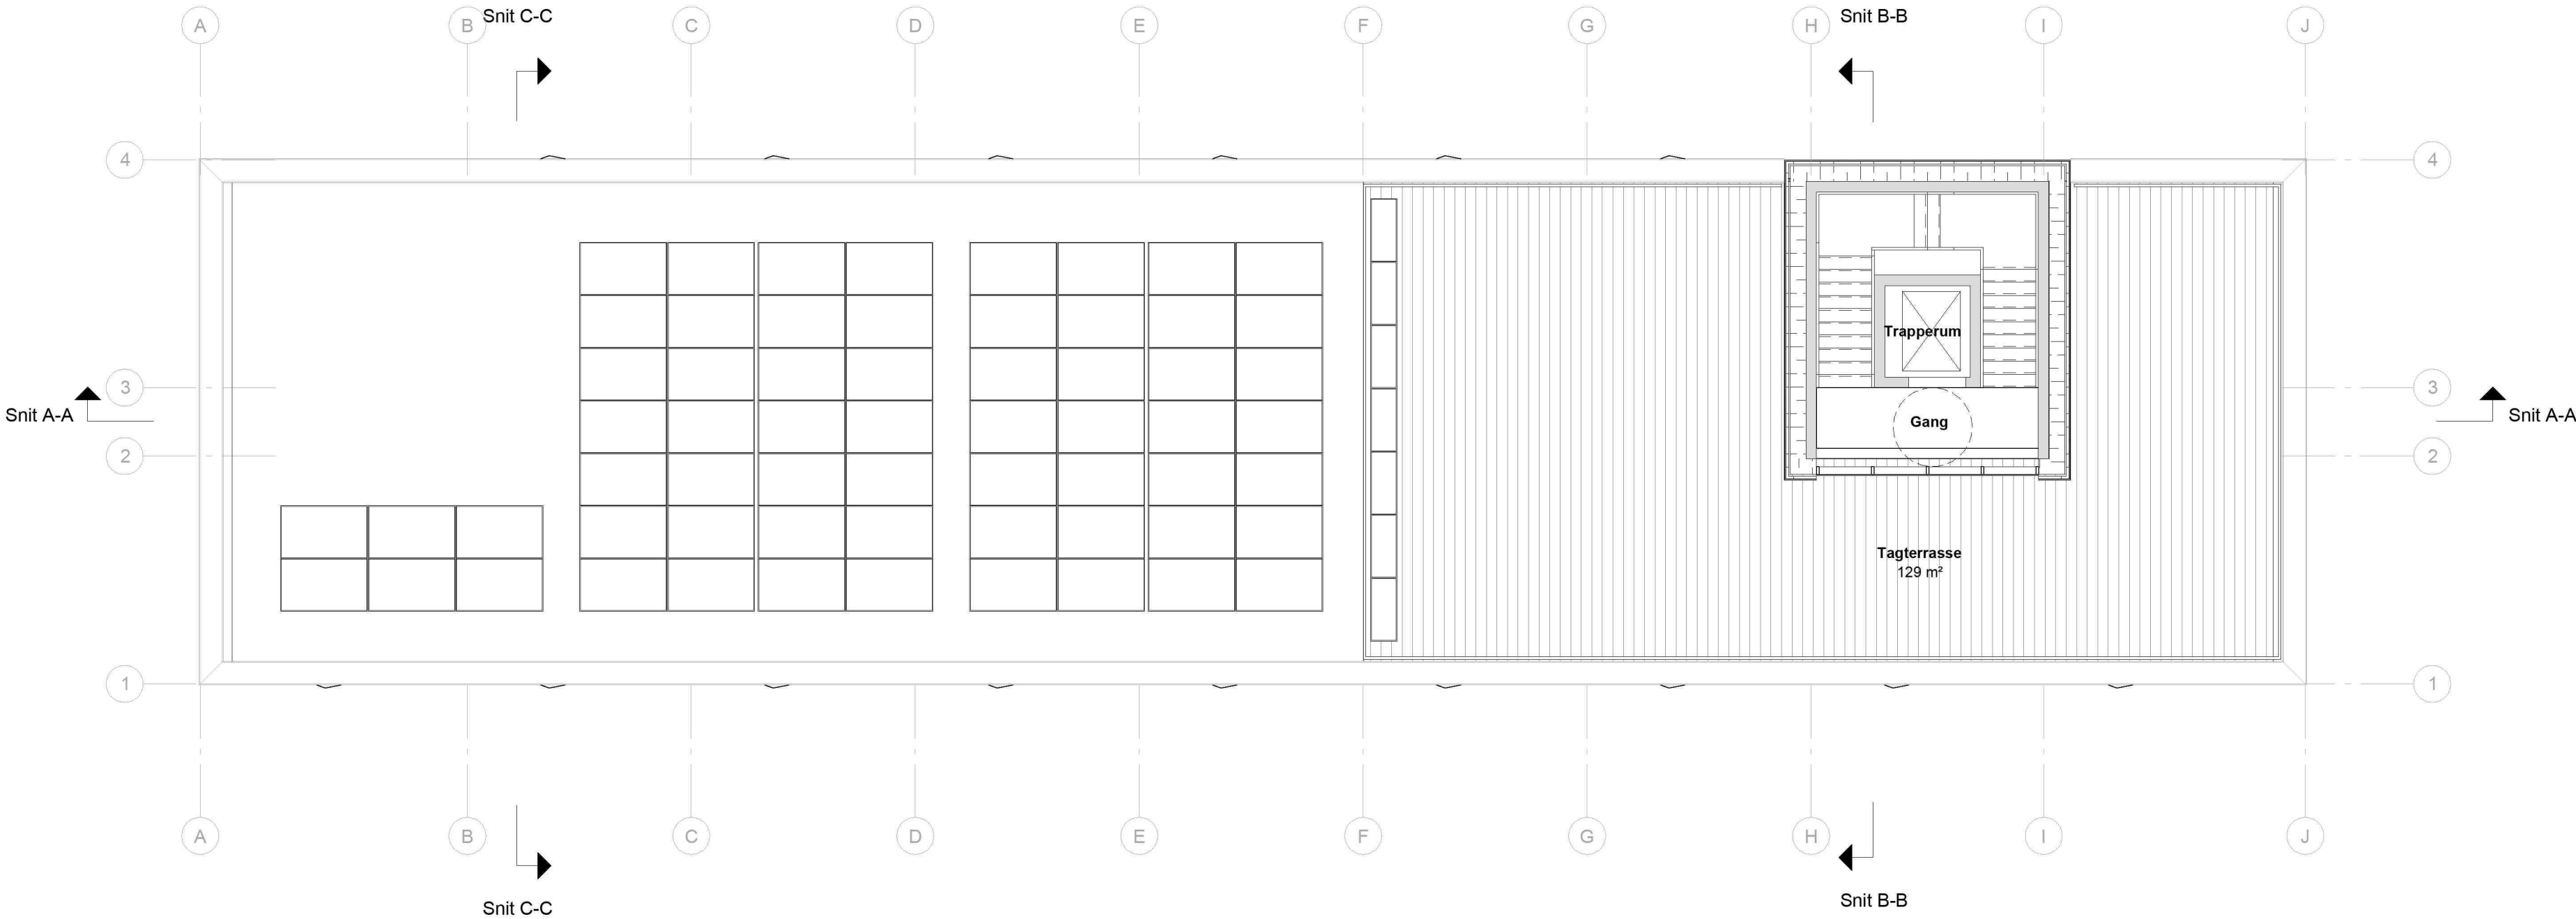

Rev.:	Dato:	Tekst:
Go Hotel Krimsvej		
Bygherre: Hotels Holding Aps		
Fase: Myndighedsprojekt		
Matr. nr.: 3618, Sundbyøster, Kbh		
Adresse: Krimsvvej 17b		
		
Arkitekter & ingeniører		
Tegn. navn: Tagplan		
Tegn. nr.: GHK_LK_K01_T3_H1_ET_N001		
Revision:		



Facade mod Øst

Rev.:Dato:Tekst:

Go Hotel Krimsvvej

Bygherre:
Hotels Holding Aps

Fase:
Myndighedsprojekt

Matr. nr.:
3618, Sundbyøster, Kbh

Adresse:
Krimsvvej 17b

Arkitekter
& Ingeniører

Tegn. navn:
Facade mod Øst

Tegn. nr.:
GHK_LK_K01_T7_H2_EX_N001

Revision:

Sagsnr.:2025.250Mål: 1:100Dato: 2025.06.27Tegnet af: SVPGodkendt af: NDC

Totalrådgiver:AI a/sRefshalevej 147, 2.sal - 1432 København K+45 32 68 08 00www.ai.dk





Tegn.nr.:
GHK_LK_K01_T7_H2_EX_N003

Rev.:

Rev.: Dato: Tekst:

Go Hotel Krimsvej

Bygherre:
Hotels Holding Aps
Fase:
Myndighedsprojekt

Matr. nr.:
3618, Sundbyøster, Kbh
Adresse:
Krimsvej 17b



Tegn. navn:
Facade mod Syd

Tegn. nr.:
GHK_LK_K01_T7_H2_EX_N003

Revision:



Rev.: Dato: Tekst:

Go Hotel Krimsvvej

Bygherre:
Hotels Holding Aps
Fase:
Myndighedsprojekt

Matr. nr.:
3618, Sundbyøster, Kbh
Adresse:
Krimsvvej 17b



Tegn. navn:
Facade mod Nord

Tegn. nr.:
GHK_LK_K01_T7_H2_EX_N004

Revision:



Tegn.nr.:
GHK_LK_K01_T7_H2_EX_N002

Rev.:

Rev.:

Dato:

Tekst:

Go Hotel Krimssvej

Bygherre:
Hotels Holding Aps
Fase:
Myndighedsprojekt

Matr. nr.:
3618, Sundbyøster, Kbh
Adresse:
Krimssvej 17b



Tegn. navn:
Facade mod Vest

Tegn. nr.:
GHK_LK_K01_T7_H2_EX_N002


Revision:

Facade mod Vest

Sagsnr.:	2025.250	Mål: 1:100	Dato: 2025.06.27	Tegnet af: SVP	Godkendt af: NDC
Totalrådgiver:	AI a/s	Refshalevej 147, 2.sal - 1432 København K	+45 32 68 08 00	www.ai.dk	

Go Hotel

Illustrationer af nordside

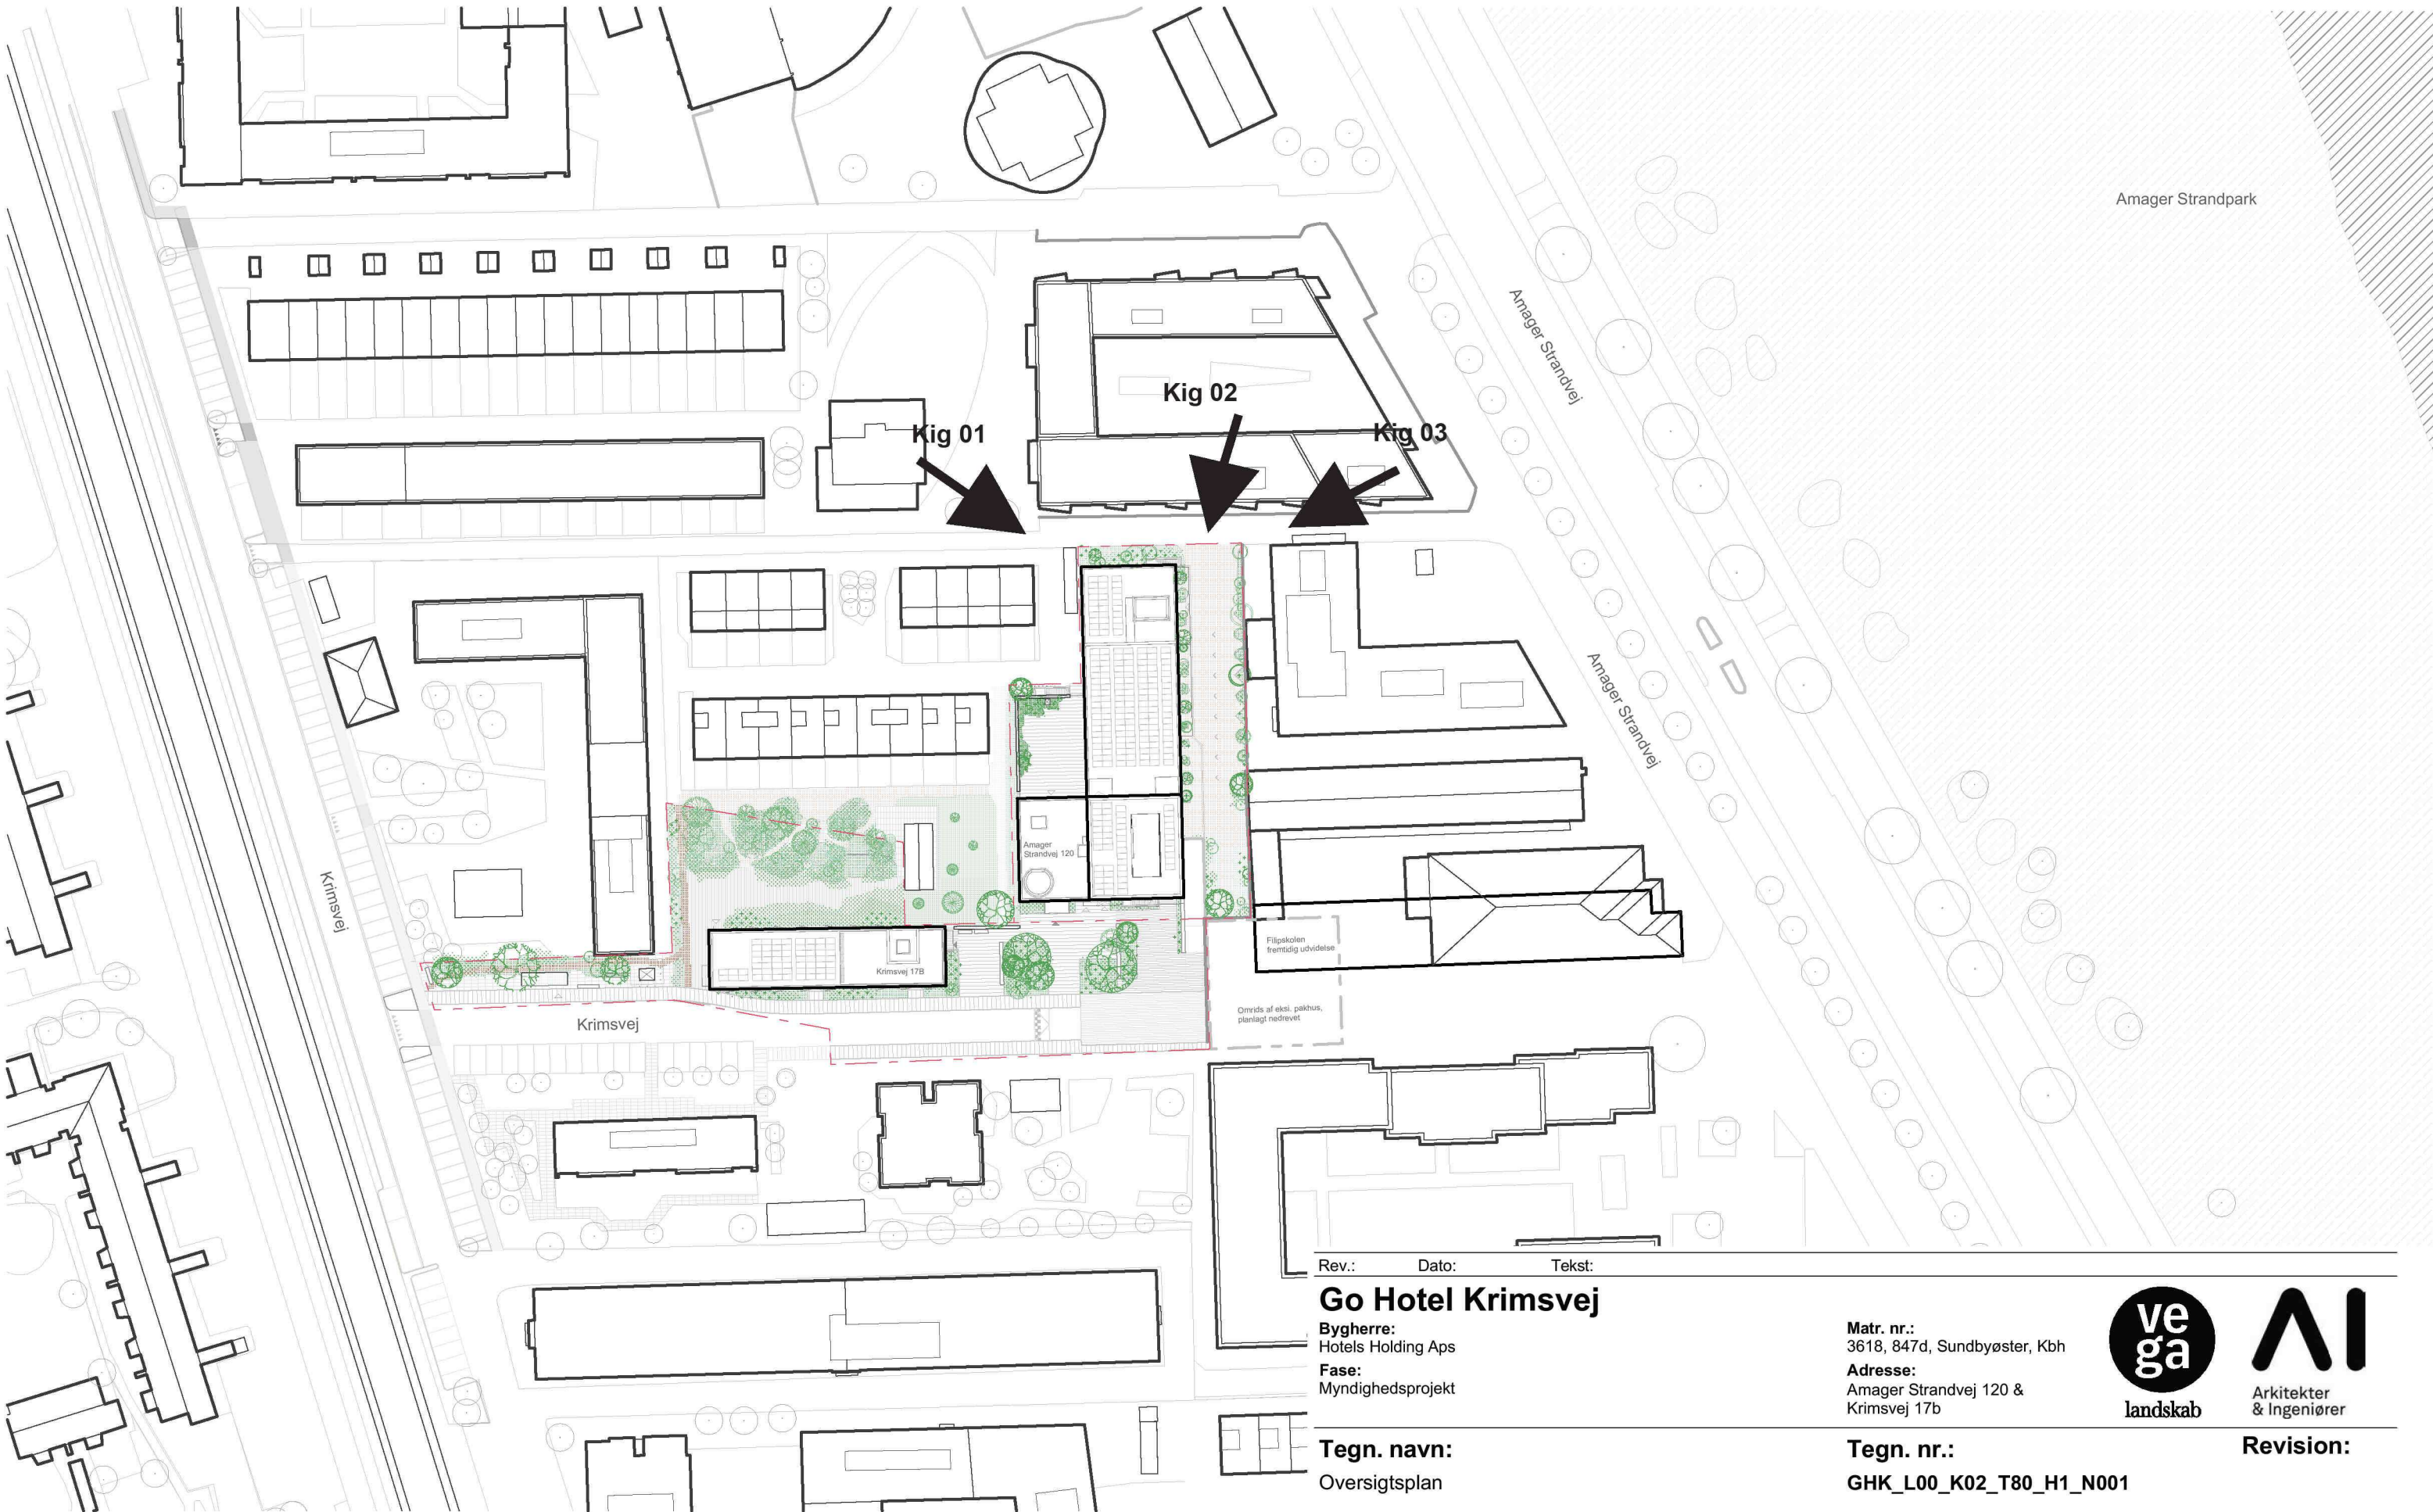

Rev.: Dato: Tekst:

Go Hotel Krimsvej

Bygherre:
Hotels Holding Aps

Fase:
Myndighedsprojekt

Tegn. navn:
Oversigtsplan

Matr. nr.:
3618, 847d, Sundbyøster, Kbh

Adresse:
Amager Strandvej 120 &
Krimsvvej 17b

Tegn. nr.:
GHK_L00_K02_T80_H1_N001



Revision:





Kig 02

Kig 02





Forårsjævnøgn kl.09



Sommer solhverv kl.09



Efterårsjævnøgn kl.09



Vinter solhverv kl.09



Forårsjævnøgn kl.12




Sommer solhverv kl.12



Efterårsjævnøgn kl.12




Vinter solhverv kl.12

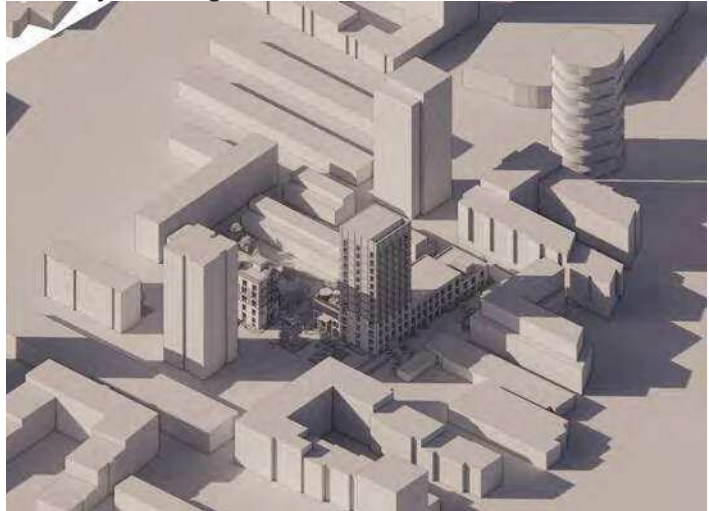


Forårsjævnøgn kl.15




Sommer solhverv kl.15

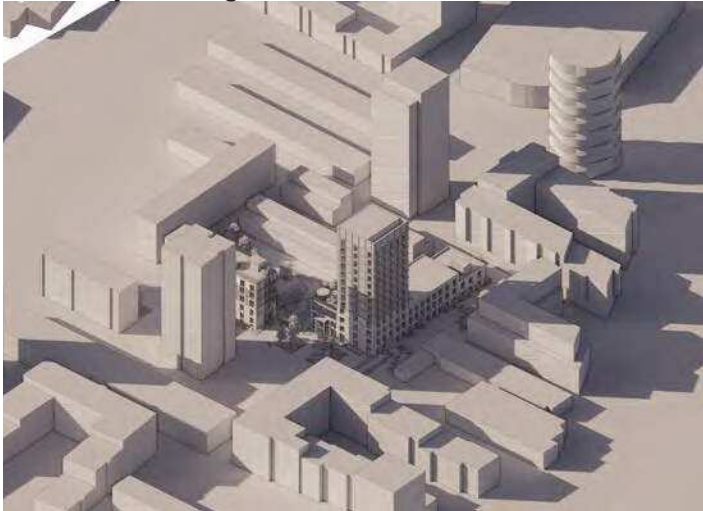


Efterårsjævnøgn kl.15

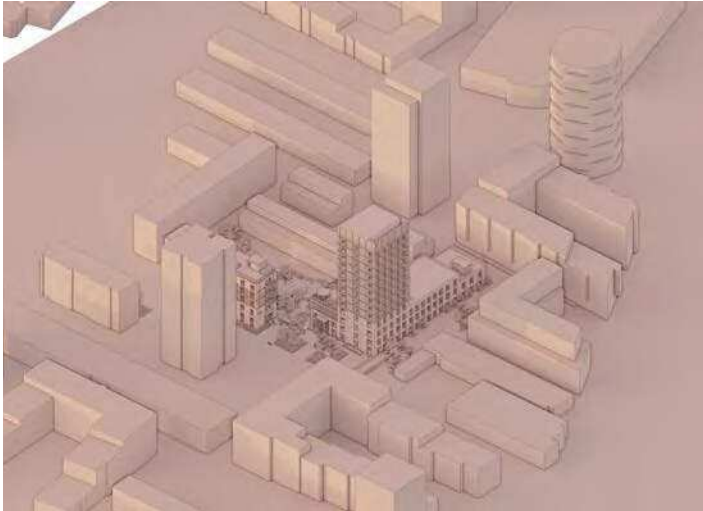


Vinter solhverv kl.15

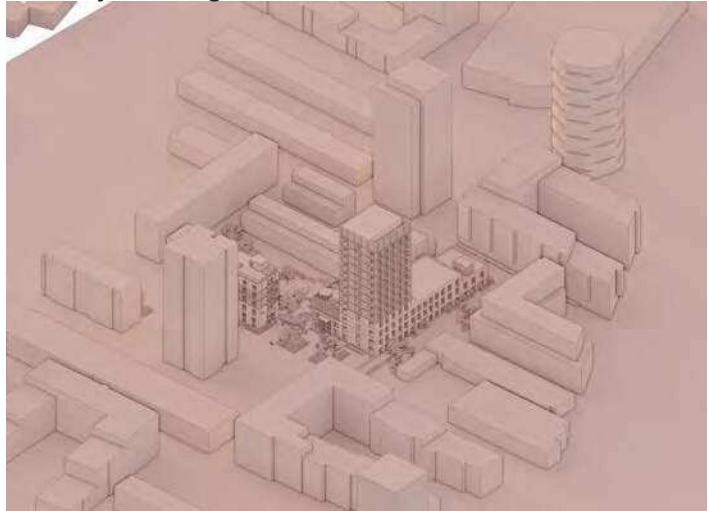

Forårsjævnøgn kl.18

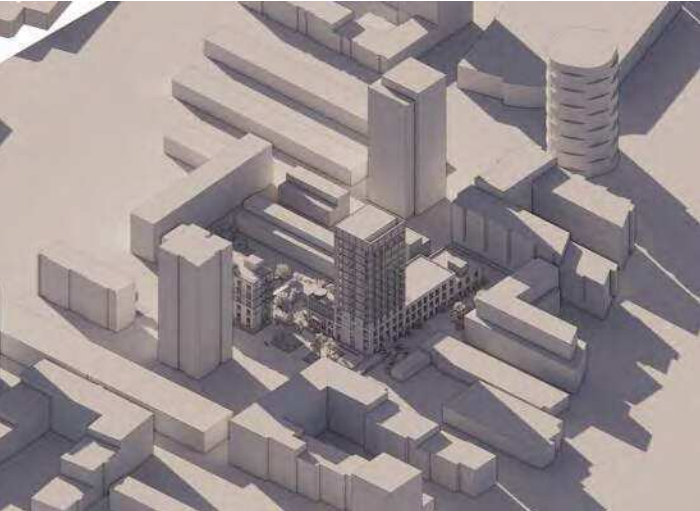

Sommer solhverv kl.18

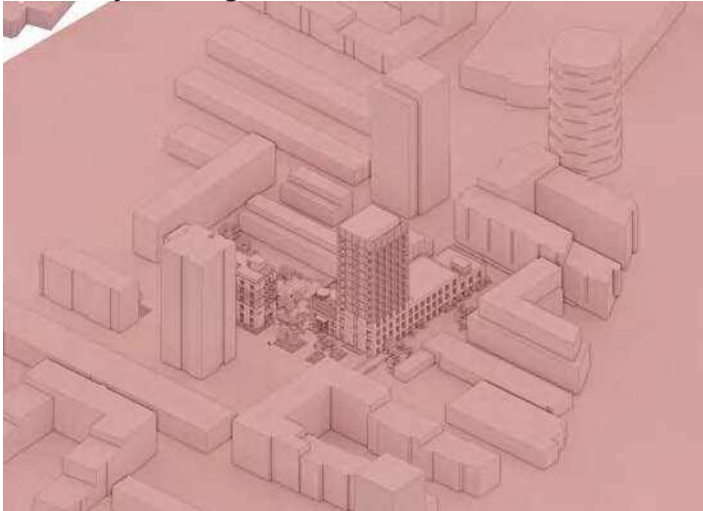

Efterårsjævnøgn kl.18



Vinter solhverv kl.18