



Rev.: Dato: Tekst:

Go Hotel Krimsvvej

Bygherre:
Hotels Holding Aps
Fase:
Myndighedsprojekt


Matr. nr.:
3618, 847d, Sundbyøster, Kbh
Adresse:
Amager Strandvej 120 &
Krimsvvej 17b



Tegn. navn:
Oversigtsplan

Tegn. nr.:
GHK_L00_K02_T80_H1_N001

Revision:

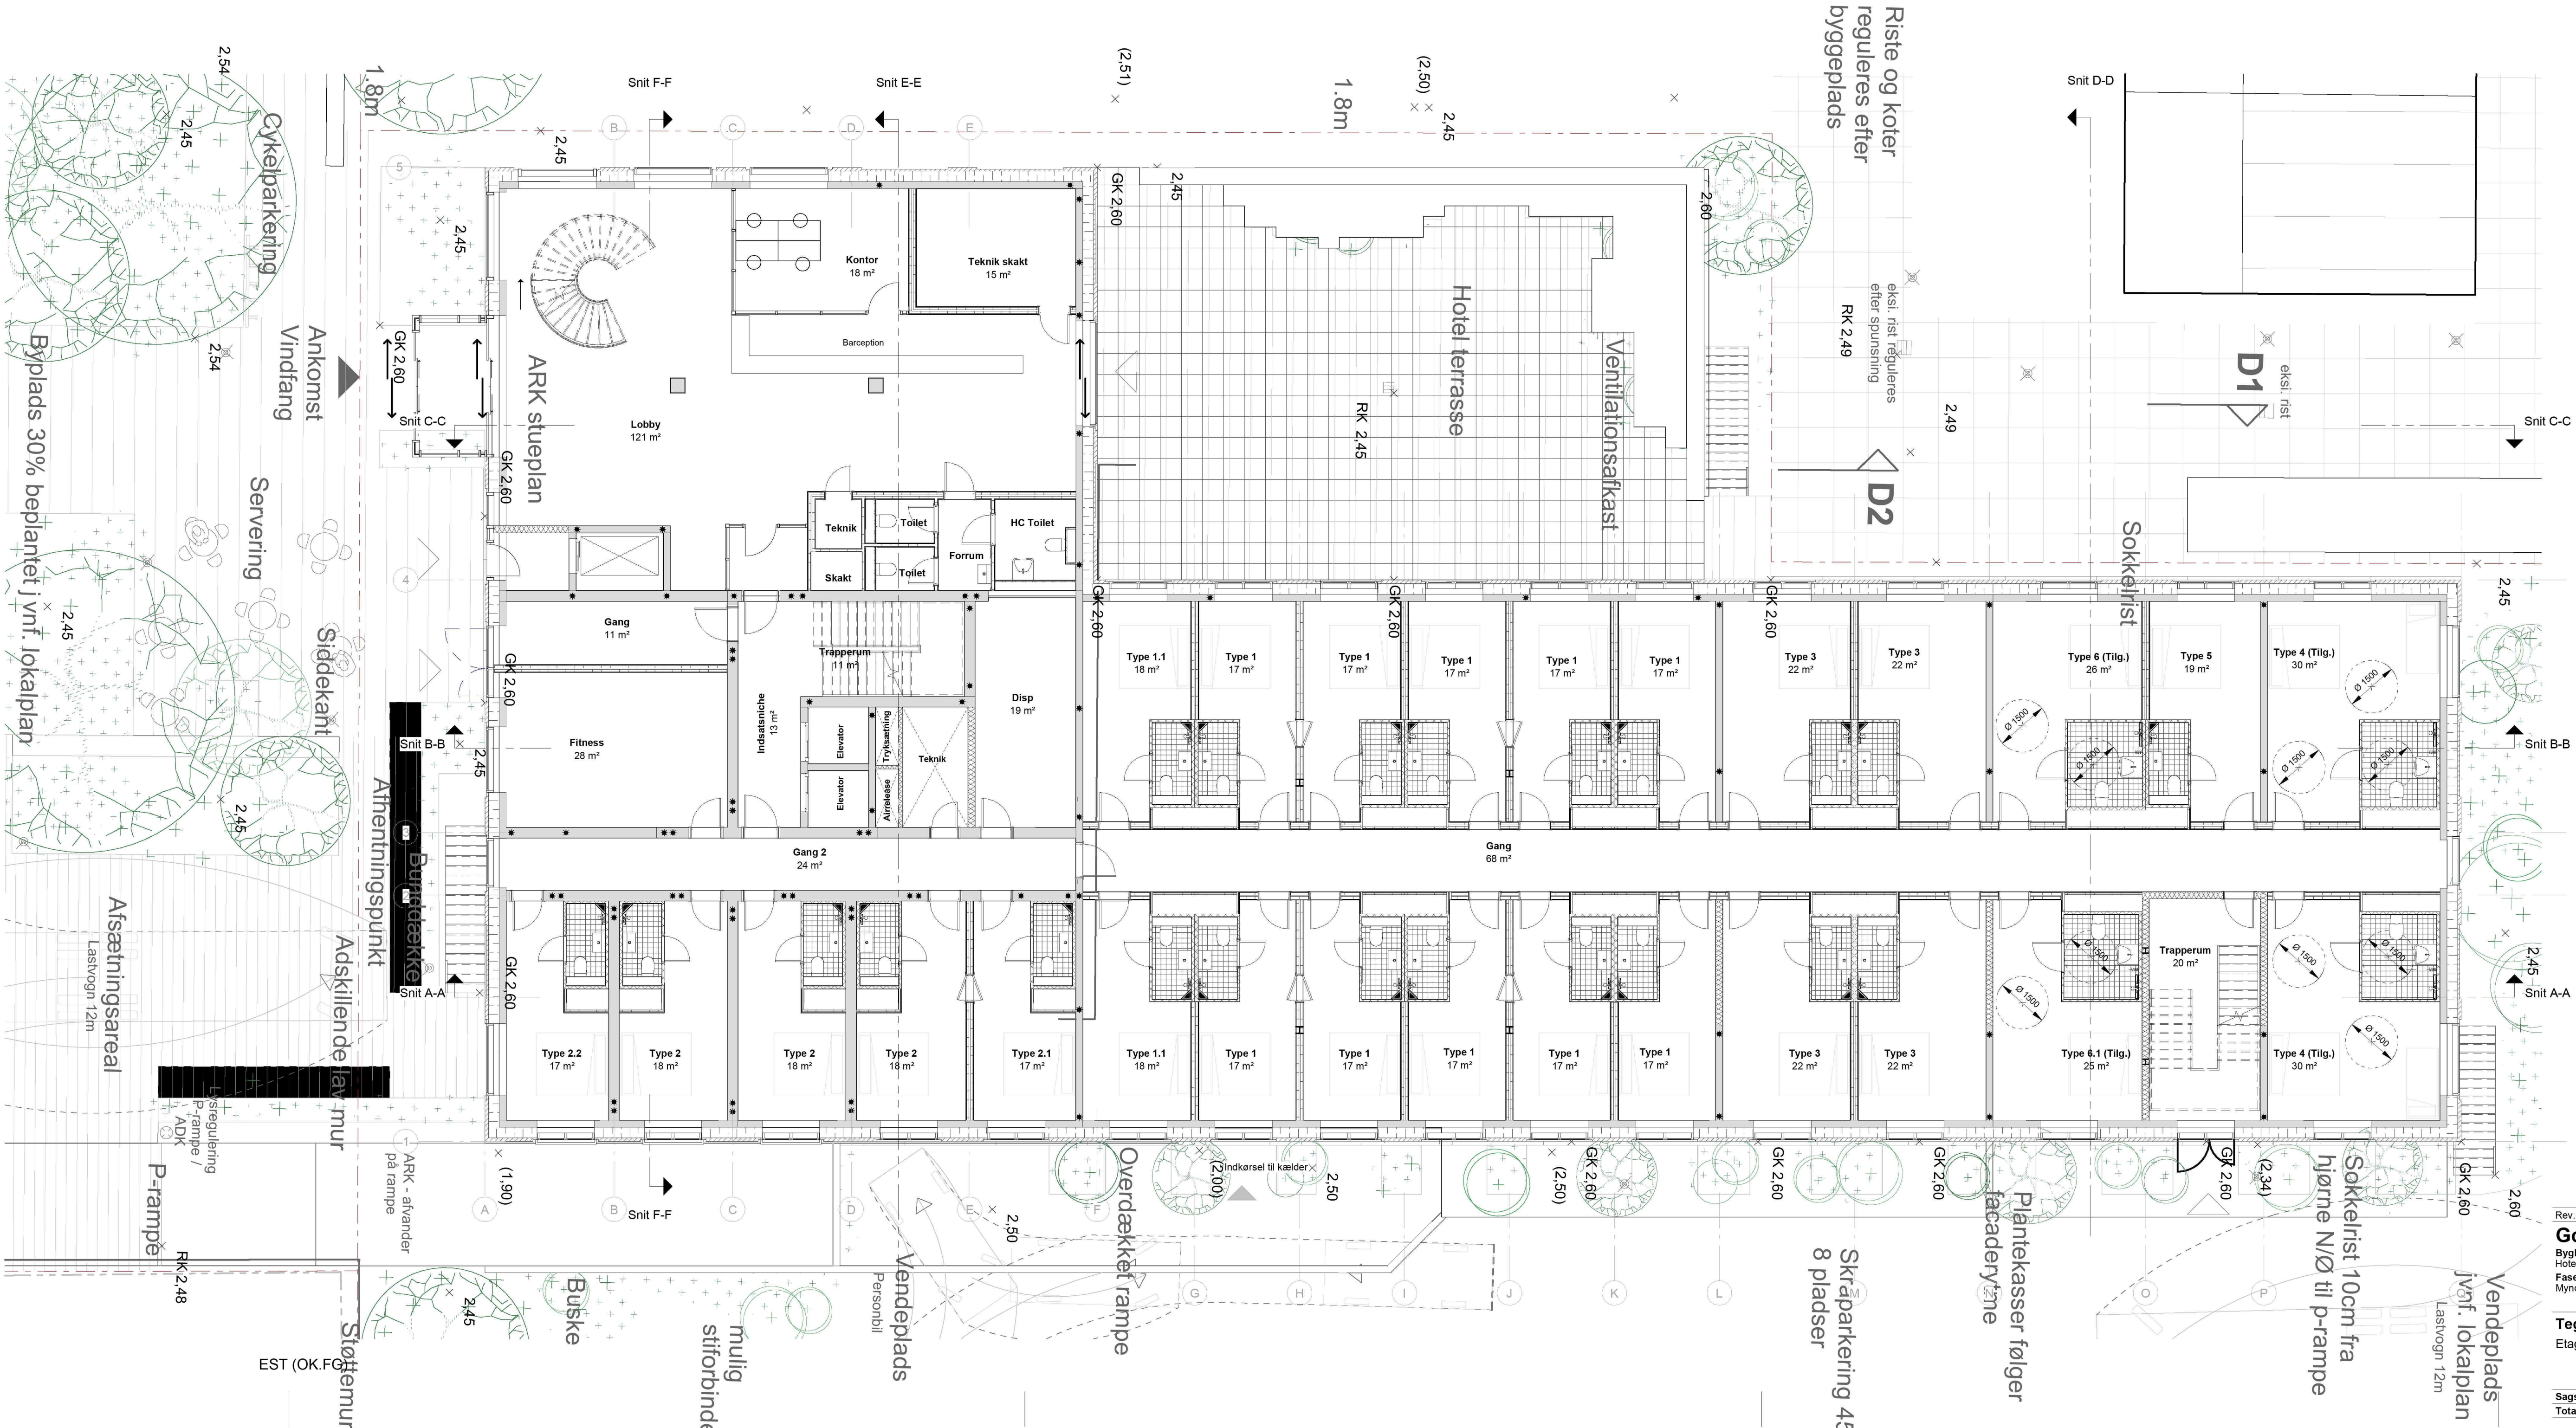

Tegn.nr.:
GHK_LA_K01_T3_H1_EST_N001

Værelse	Area	Antal
Type 1	17 m²	10
Type 1.1	18 m²	2
Type 2	18 m²	3
Type 2.1	17 m²	1
Type 2.2	17 m²	1
Type 3	22 m²	4
Type 4 (Tilg.)	30 m²	2
Type 5	19 m²	1
Type 6 (Tilg.)	26 m²	1
Type 6.1 (Tilg.)	25 m²	1
		26

Rev.: Dato: Tekst:
Go Hotel Krimssvej
Bygherre:
Hotels Holding Aps
Fase:
Myndighedsprojekt

Matr. nr.:
847d Sundbyøster, Kbh
Adresse:
Amager Strandvej 120

Tegn. navn:
Etageplan, stue

Tegn. nr.:
GHK_LA_K01_T3_H1_EST_N001

Sagsnr.: 2025.250 Målt: 1:100 Dato: 2025.06.27 Tegnet af: SVP Godkendt af: NDC
Totalrådgiver: AI a/s Refshalevej 147, 2.sal - 1432 København K +45 32 68 08 00 www.ai.dk



Tegn.nr.:
GHK_LA_K01_T3_H1_E1_N001

Værelse	Area	Antal
Type 1	17 m²	10
Type 1.1	19 m²	2
Type 2	18 m²	3
Type 2.1	17 m²	1
Type 2.2	17 m²	1
Type 3	22 m²	4
Type 4 (Tilg.)	30 m²	2
Type 5	19 m²	1
Type 6 (Tilg.)	26 m²	1
Type 6.1 (Tilg.)	25 m²	1
Type 7	18 m²	1
		27

Rev.: Dato: Tekst:

Go Hotel Krimsvvej

Bygherre:
Hotels Holding Aps
Fase:
Myndighedsprojekt

Matr. nr.:
847d, Sundbyøster, Kbh
Adresse:
Amager Strandvej 120


Tegn. navn:

Etageplan, 1.sal

Tegn. nr.:

GHK_LA_K01_T3_H1_E1_N001

Revision:

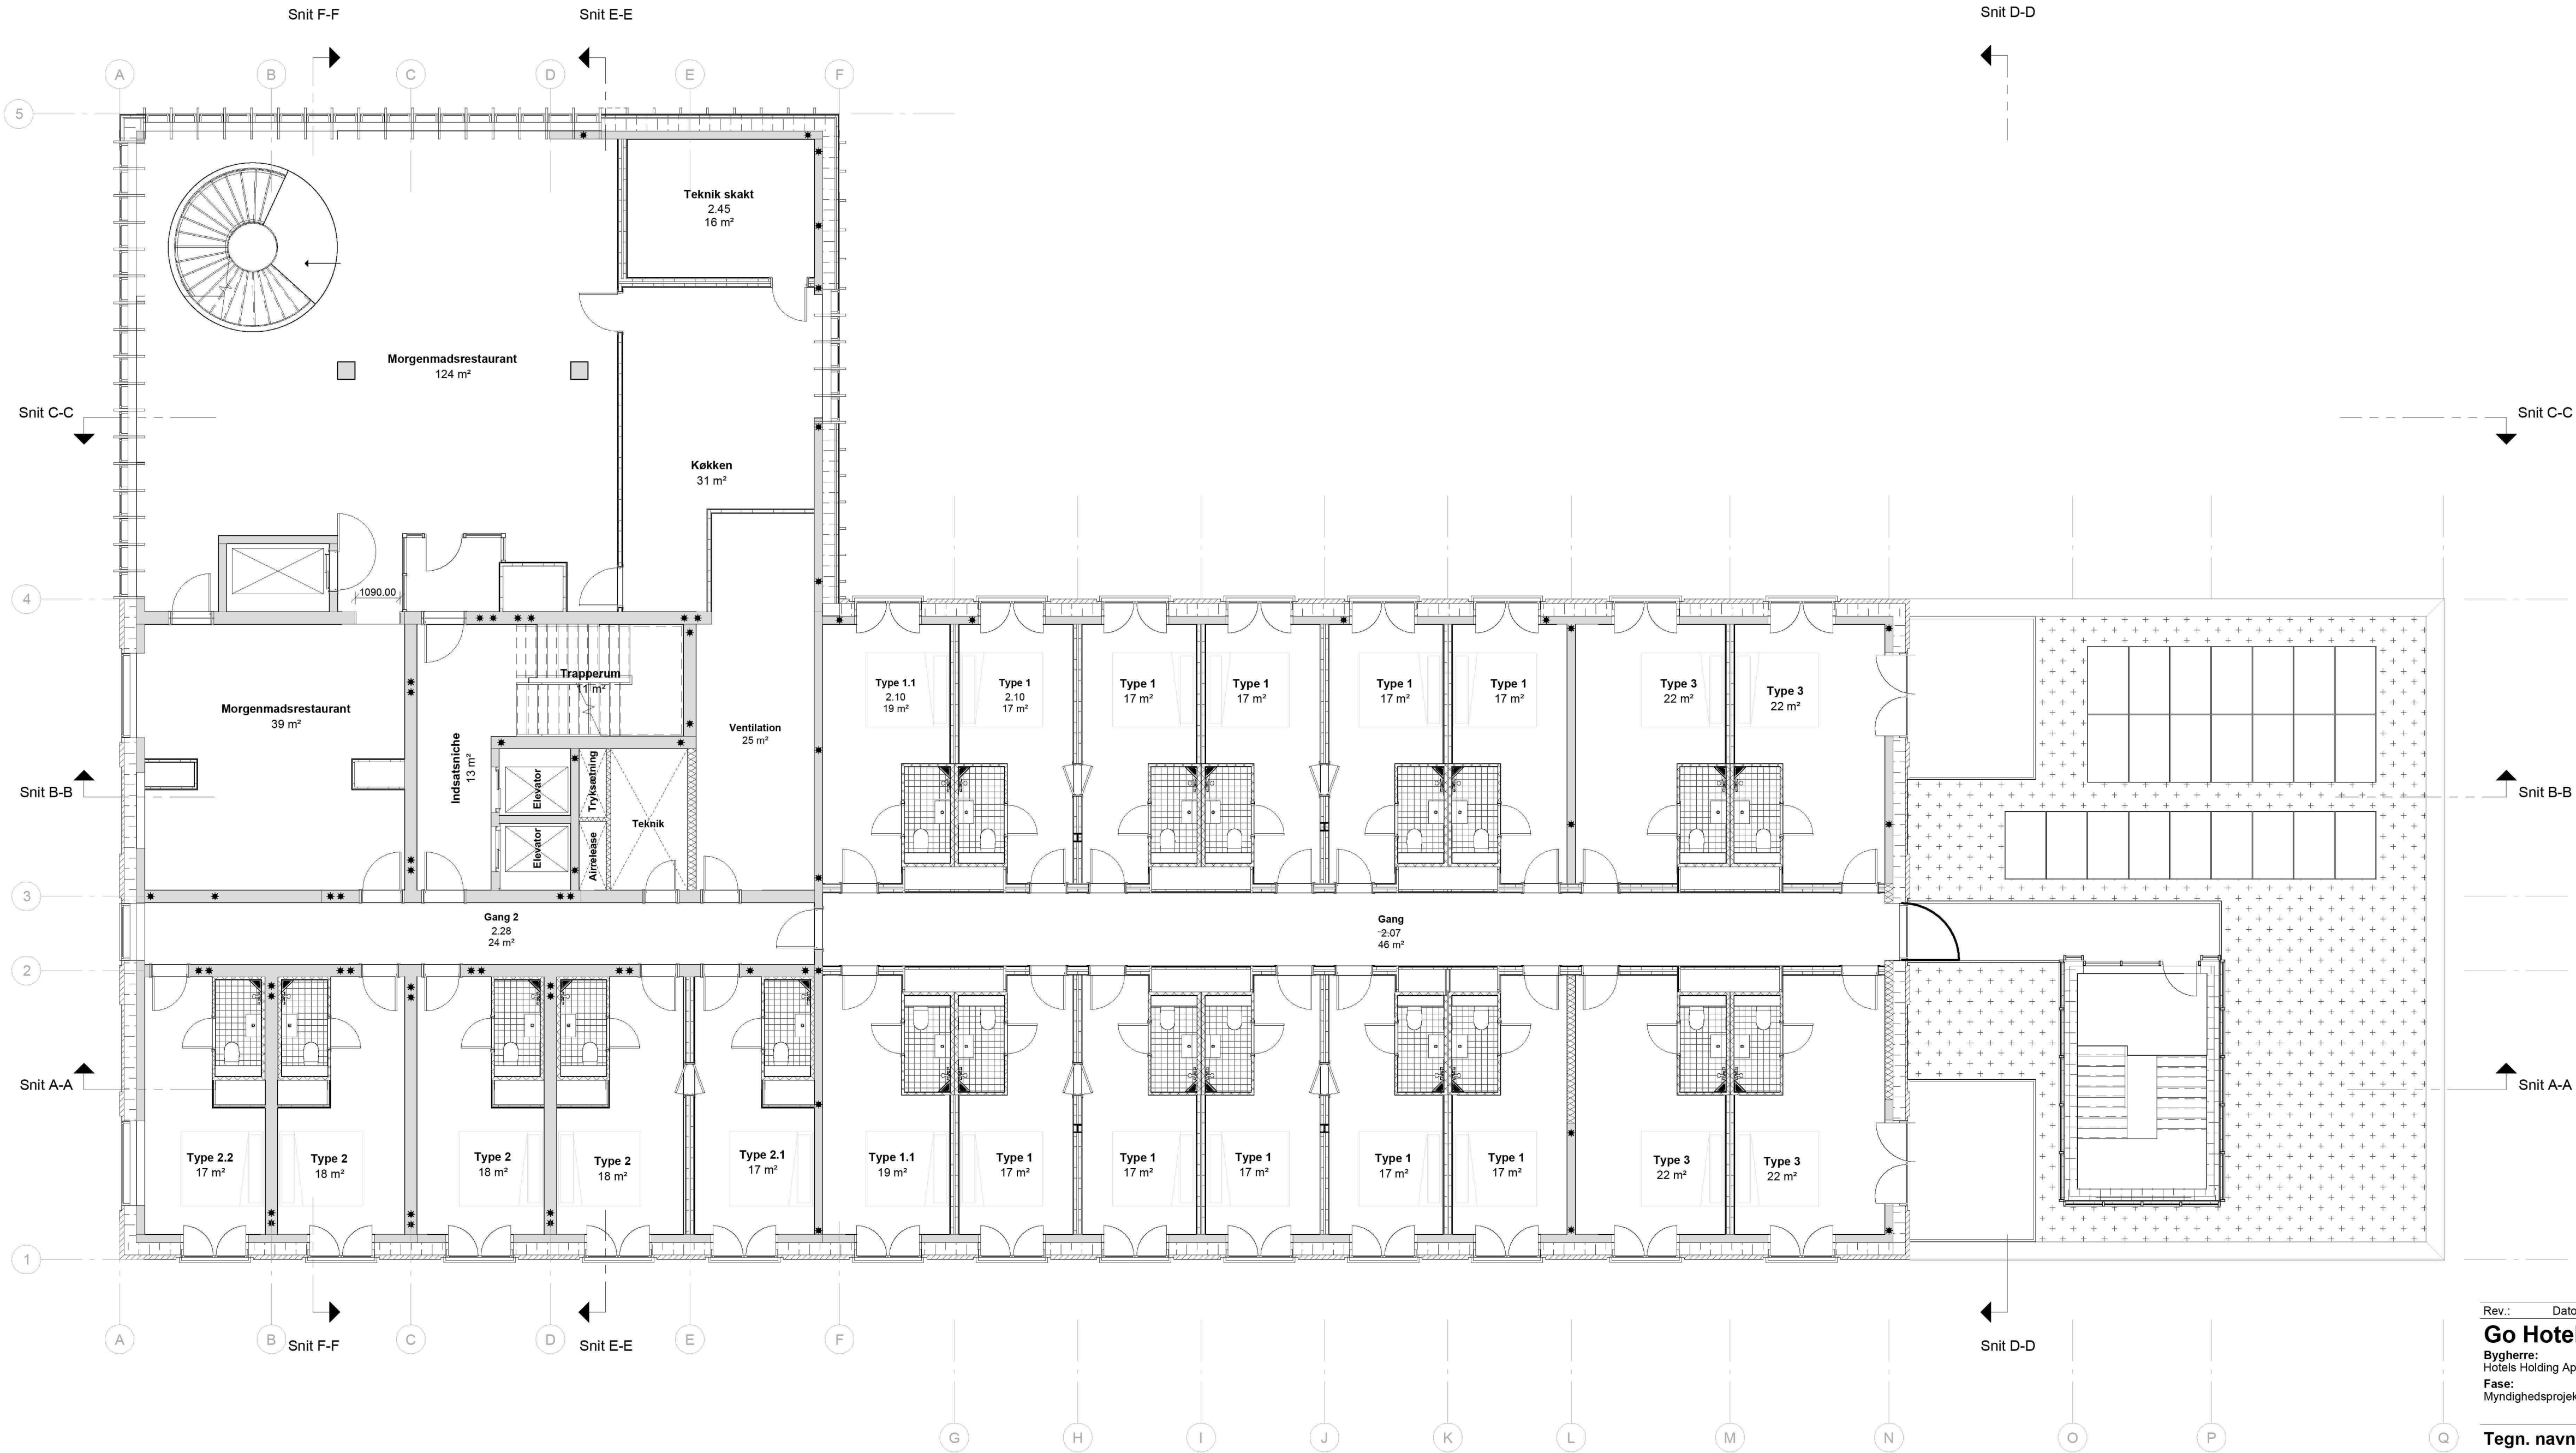

Tegn.nr.: GHK_LA_K01_T3_H1_E2_N001 Rev.:


Værelse	Area	Antal
Type 1	17 m²	10
Type 1.1	19 m²	2
Type 2	18 m²	3
Type 2.1	17 m²	1
Type 2.2	17 m²	1
Type 3	22 m²	4
		21



Rev.:	Dato:	Tekst:
Go Hotel Krimsvvej		
Bygherre: Hotels Holding Aps		
Adresse: Amager Strandvej 120		
Fase: Myndighedsprojekt		
Matr. nr.: 847d, Sundbyøster, Kbh		
Tegn. nr.: GHK_LA_K01_T3_H1_E2_N001		
Revision:		
Tegn. navn: Etageplan, 2.sal		




Sagsnr.:	2025.250	Mål: 1:100	Dato: 2025.06.27	Tegnet af: SVP	Godkendt af: NDC
Totalrådgiver:	AI a/s	Refshalevej 147, 2.sal - 1432 København K	+45 32 68 08 00	www.ai.dk	

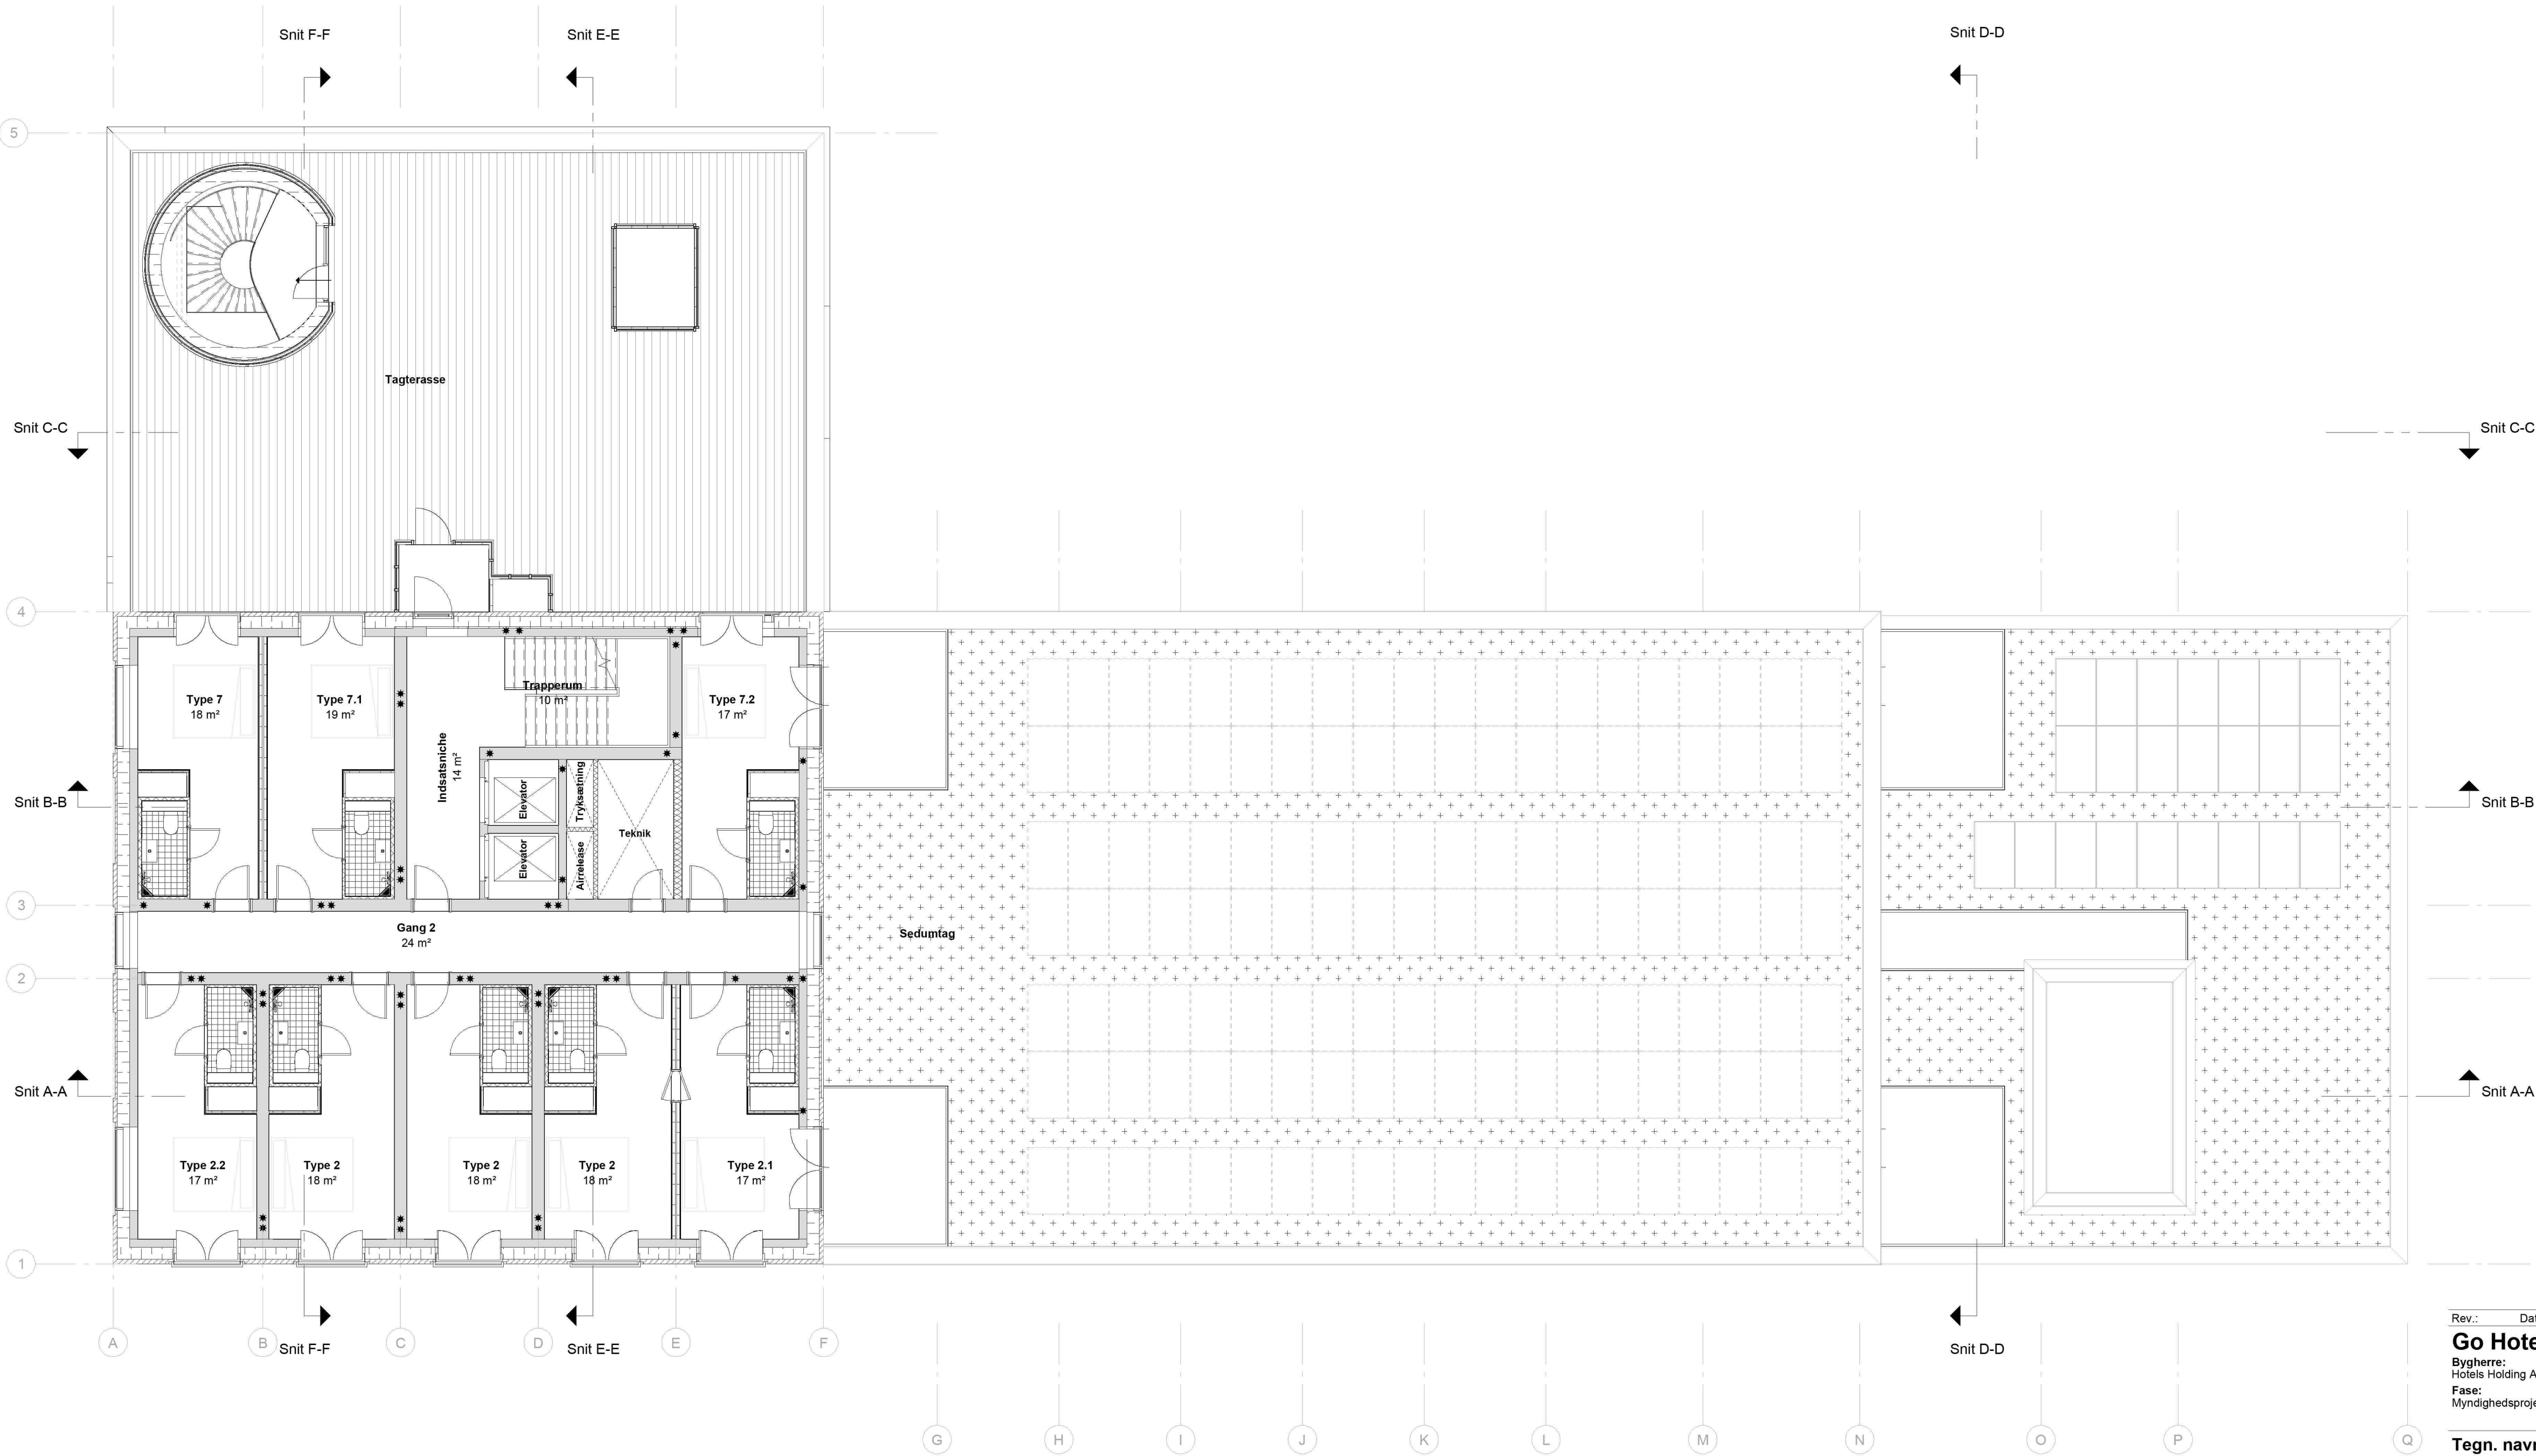

Tegn.nr.:
GHK_LA_K01_T3_H1_E3_N001

Rev.:

Værelse	Area	Antal
Type 2	18 m²	3
Type 2.1	17 m²	1
Type 2.2	17 m²	1
Type 7	18 m²	1
Type 7.1	19 m²	1
Type 7.2	17 m²	1
		8

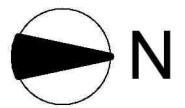

Rev.: Dato: Tekst:

Go Hotel Krimsvvej

Bygherre:
Hotels Holding Aps
Fase:
Myndighedsprojekt


Matr. nr.:
847d, Sundbyøster, Kbh
Adresse:
Amager Strandvej 120



Tegn. navn:
Etageplan, 3.sal


Tegn. nr.:
GHK_LA_K01_T3_H1_E3_N001

Revision:

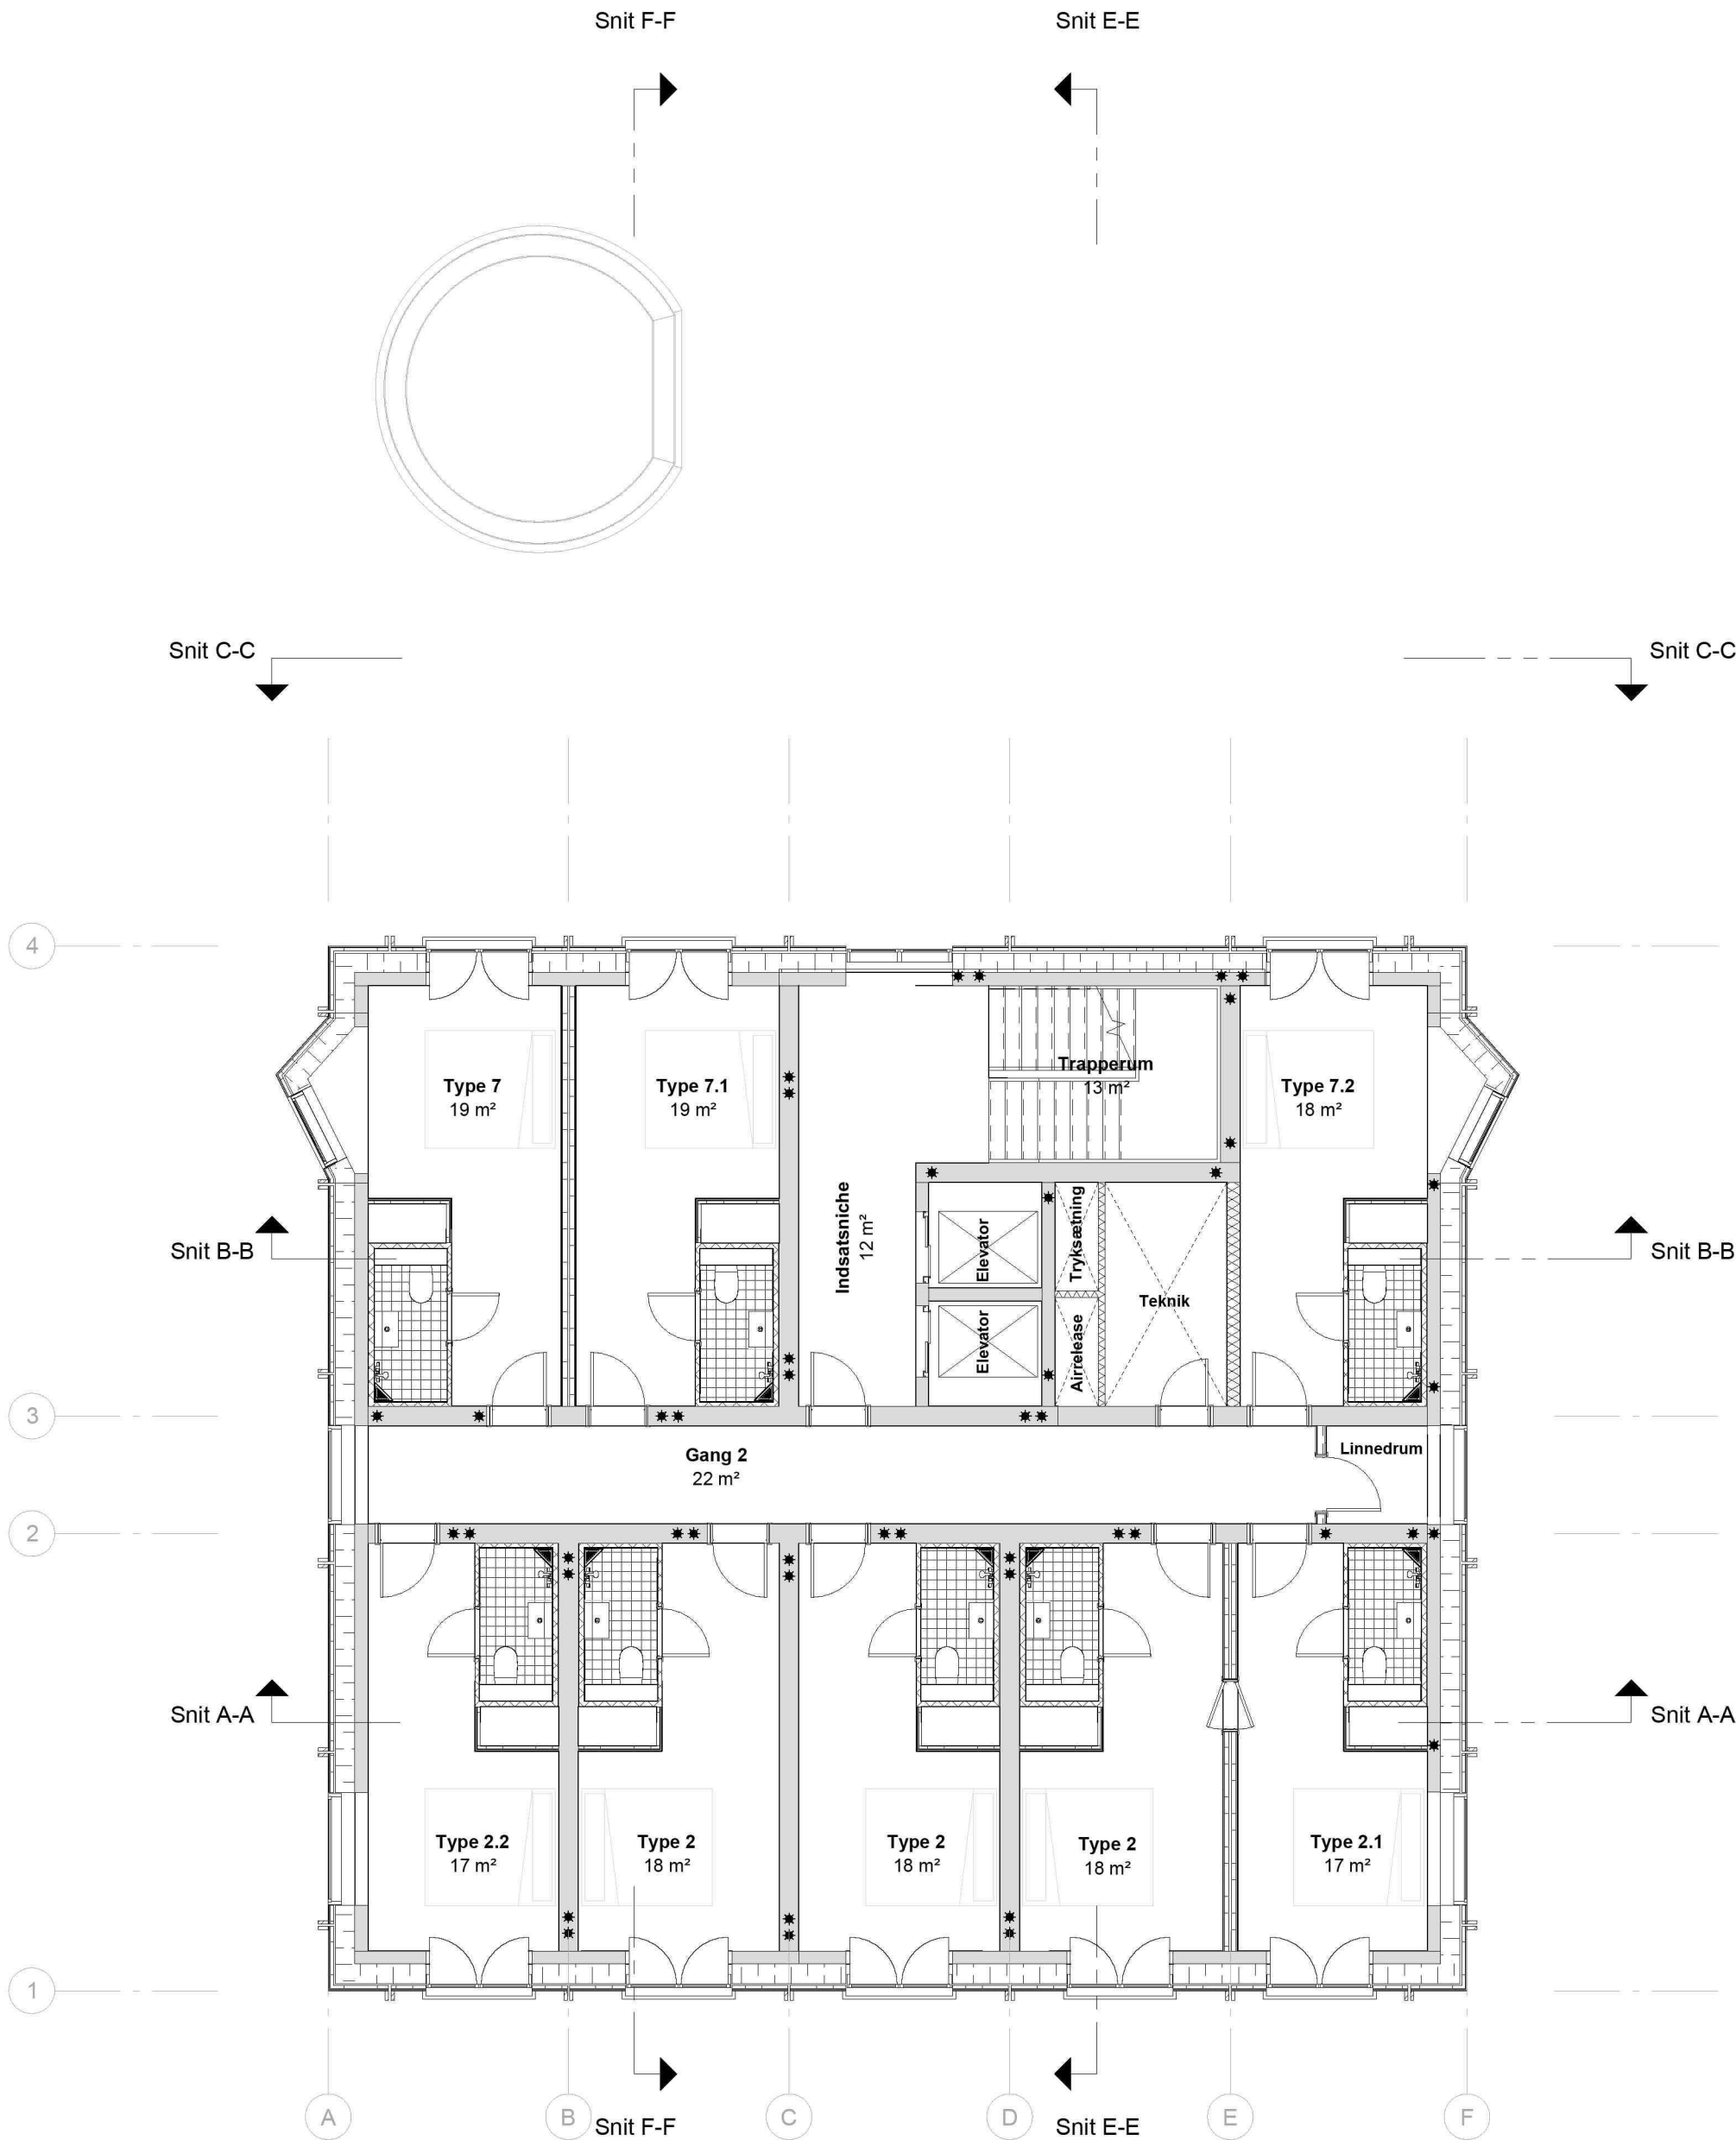

Tegn.nr.:
GHK_LA_K01_T3_H1_E4_N001

Værelse	Area	Antal
Type 2	18 m²	3
Type 2.1	17 m²	1
Type 2.2	17 m²	1
Type 7	19 m²	1
Type 7.1	19 m²	1
Type 7.2	18 m²	1
		8

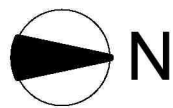

Rev.: Dato: Tekst:

Go Hotel Krimsvej

Bygherre:
Hotels Holding Aps
Adresse:
Myndighedsprojekt

Matr. nr.:
847d, Sundbyøster, Kbh
Adresse:
Amager Strandvej 120




Tegn. navn:

Etageplan, 4.sal

Tegn. nr.:

GHK_LA_K01_T3_H1_E4_N001


Revision:

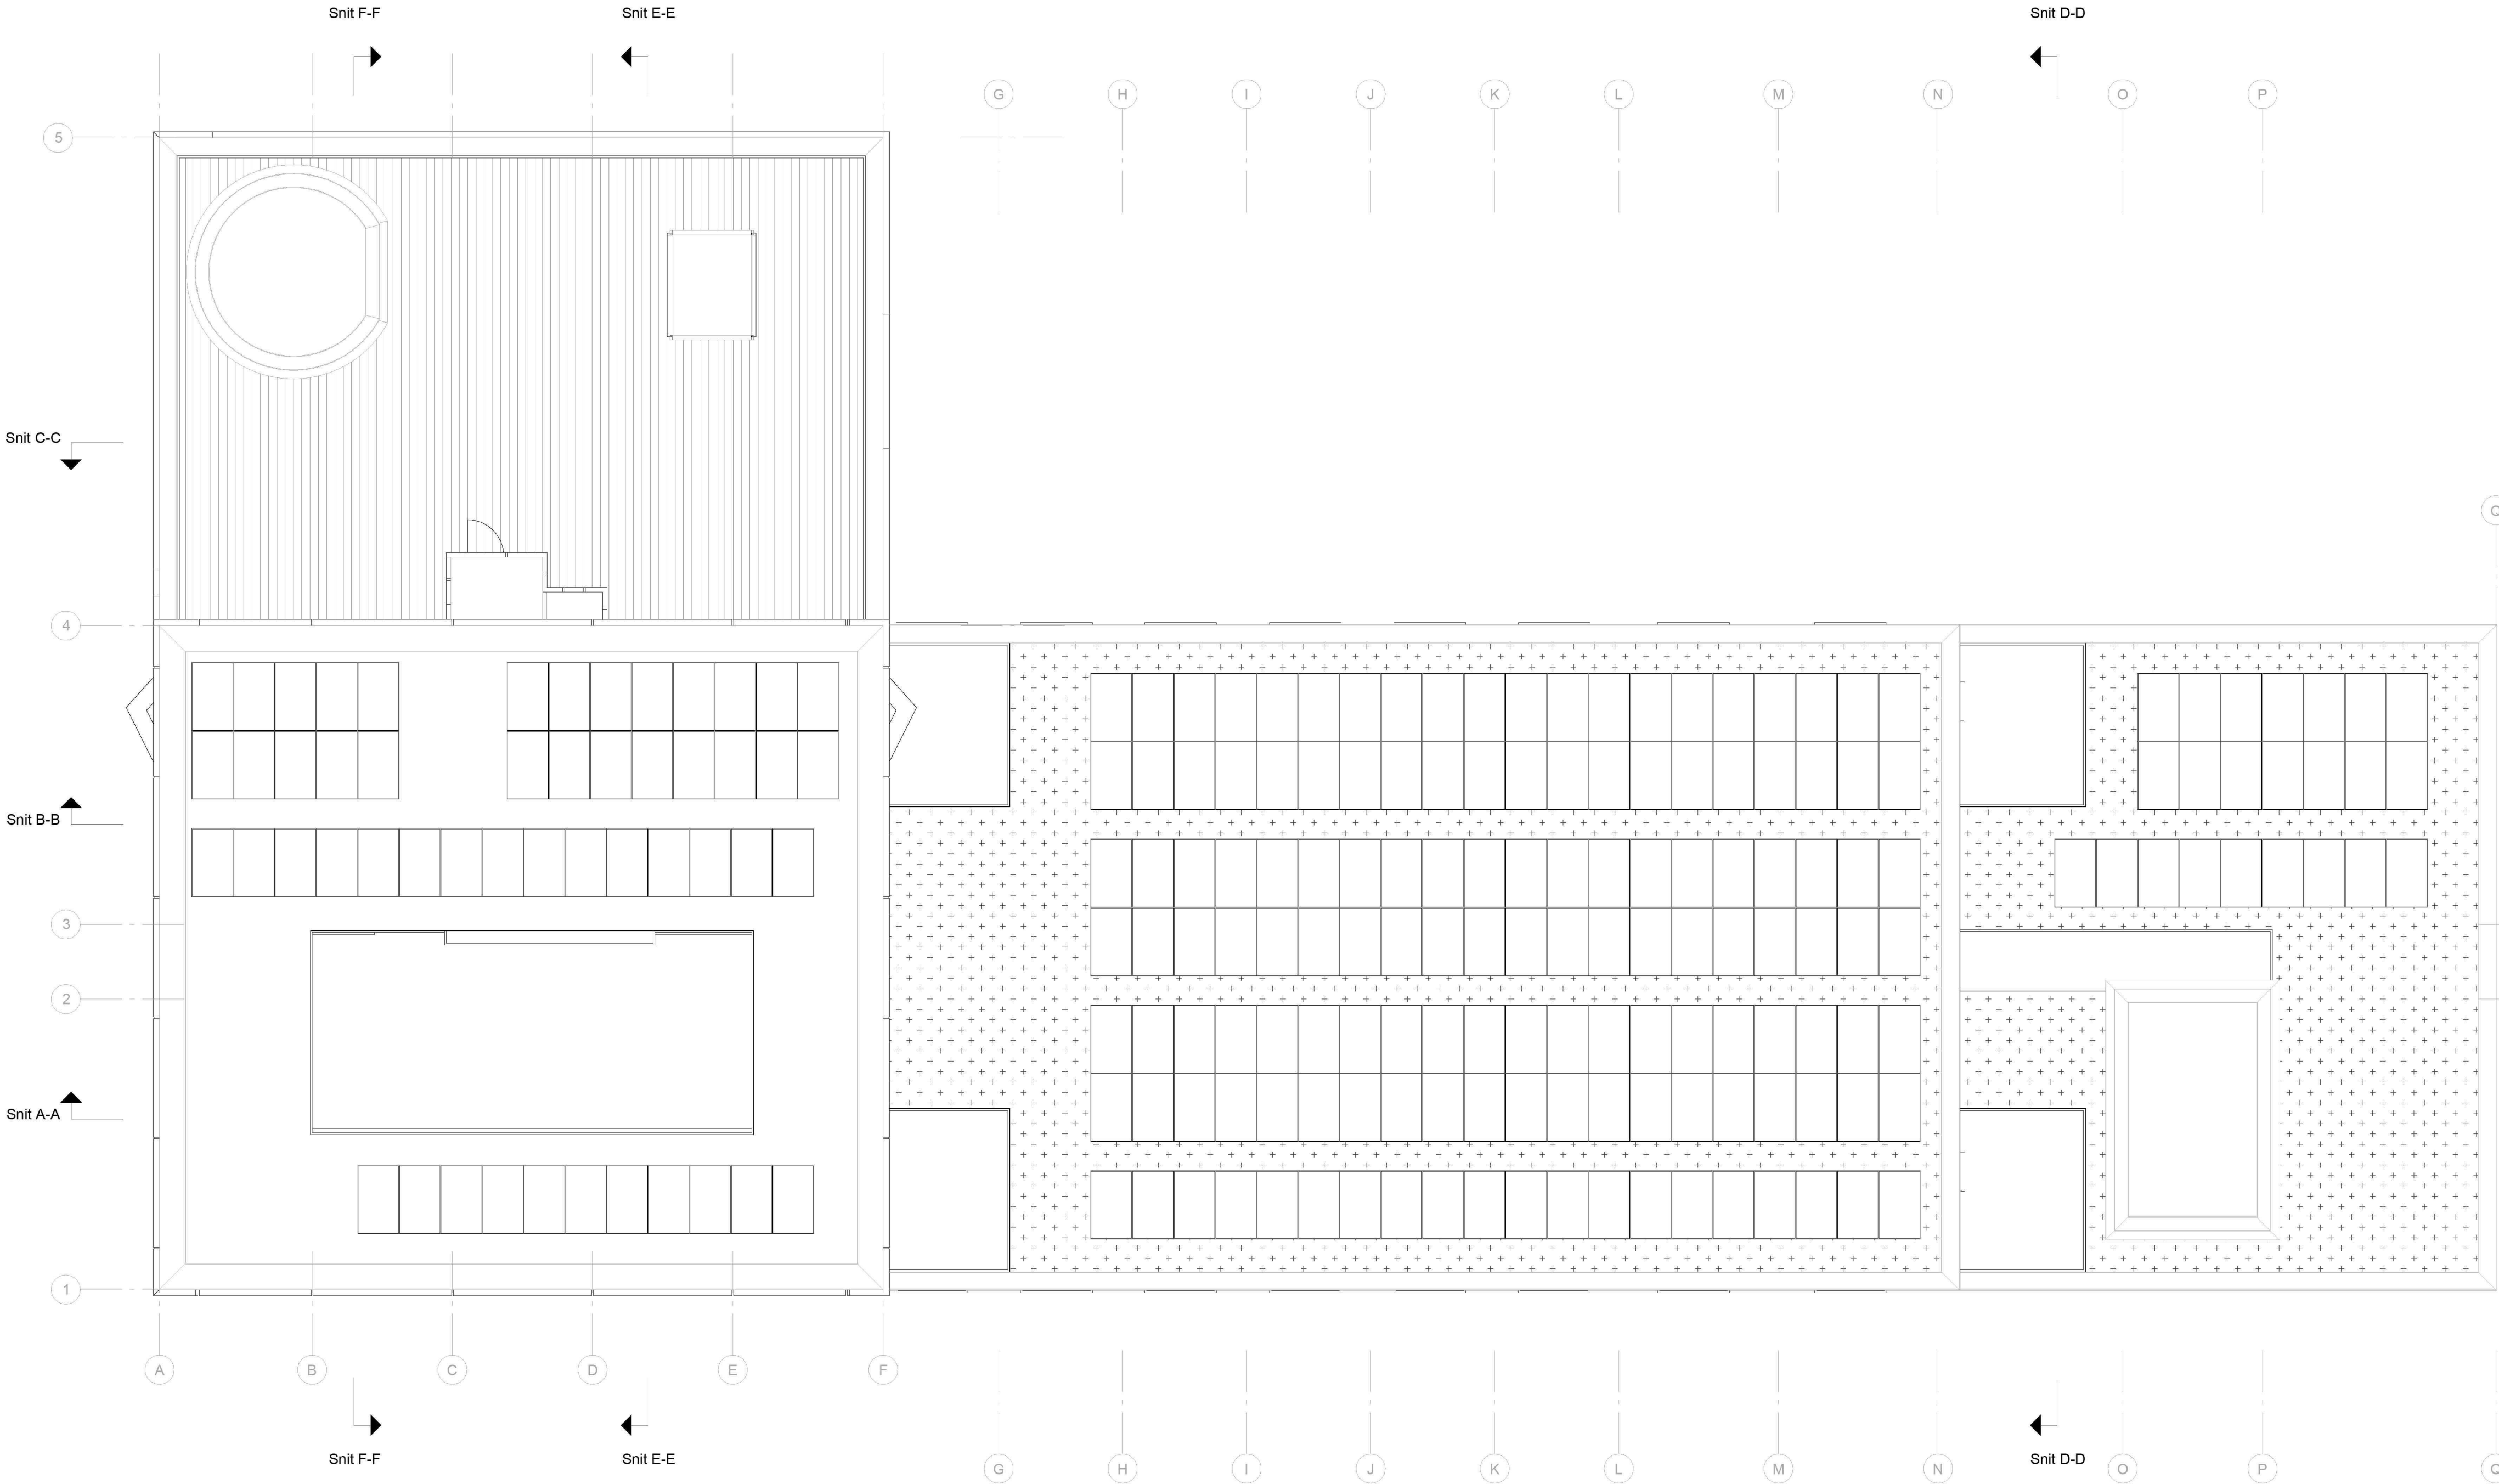

Tegn.nr.:
GHK_LA_K01_T3_H1_ET_N001

Rev.:

- Solceller
- Tagterrasse af træ
- Ekstensivt sedumtag

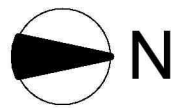

Rev.: Dato: Tekst:

Go Hotel Krimsvvej

Bygherre:
Hotels Holding Aps
Fase:
Myndighedsprojekt


Matr. nr.:
847d, Sundbyøster, Kbh
Adresse:
Amager Strandvej 120



Tegn. navn:
Tagplan

Tegn. nr.:
GHK_LA_K01_T3_H1_ET_N001


Revision:

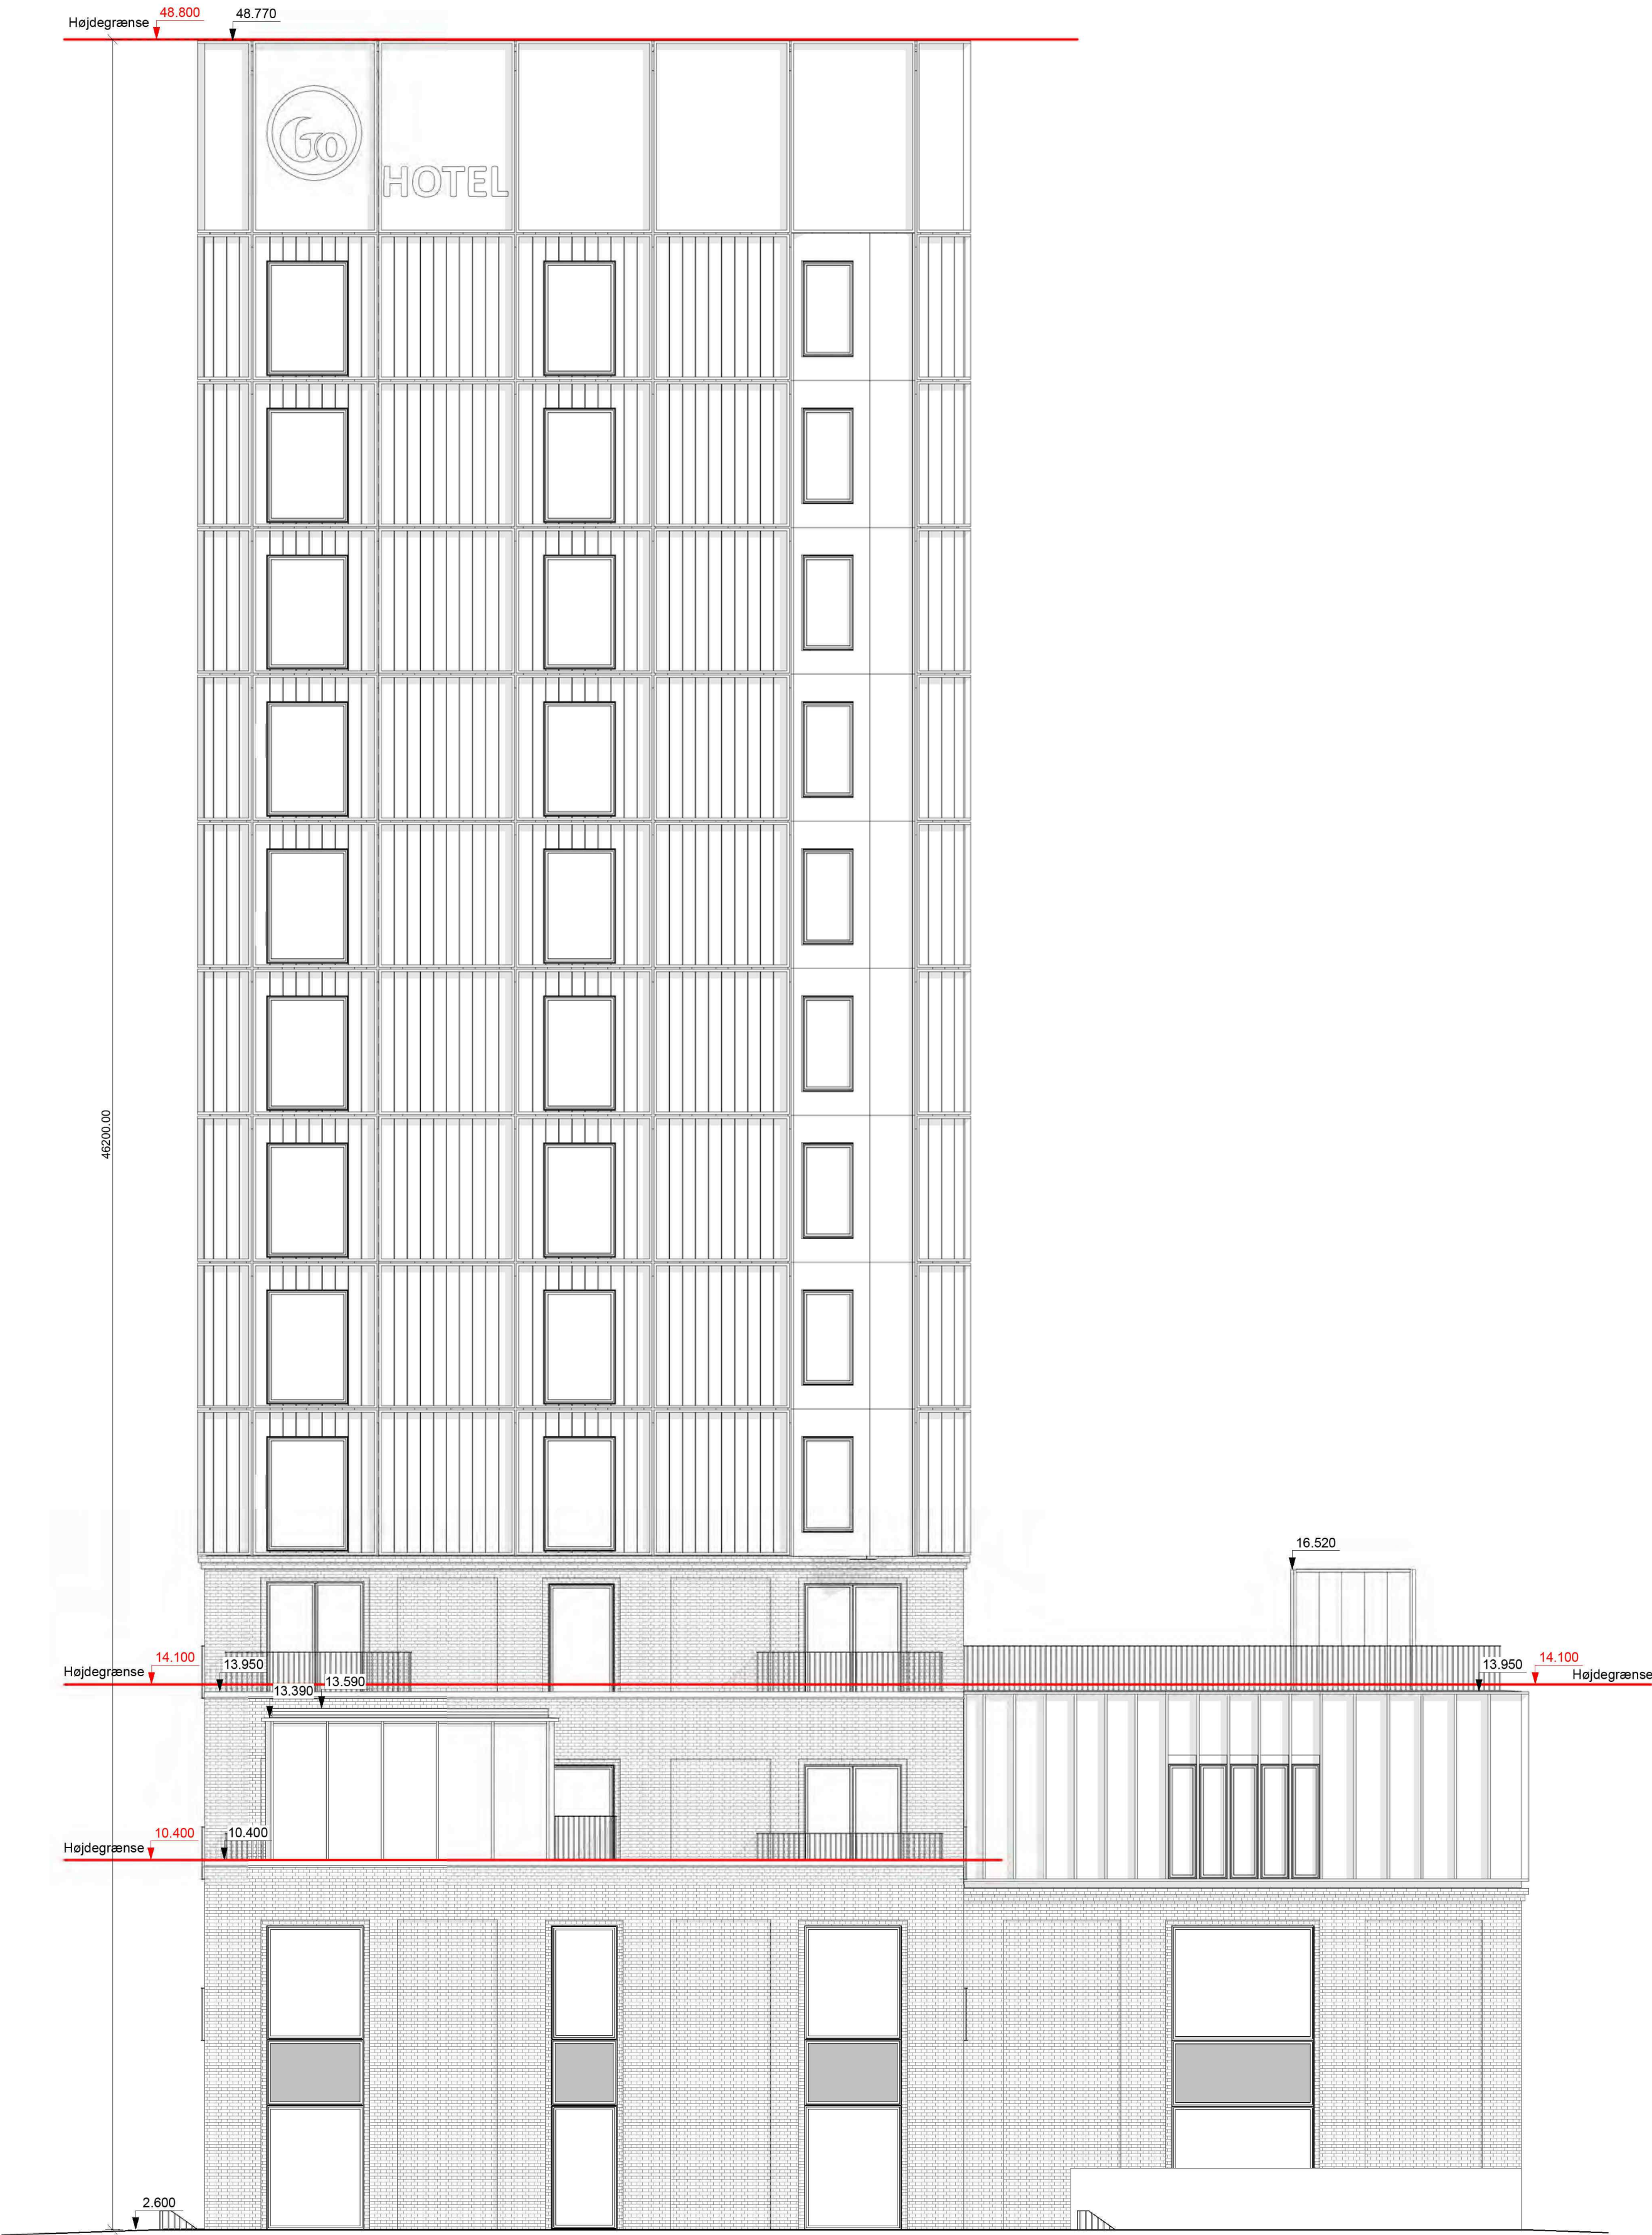

Tegn.nr.: GHK_LA_K01_T7_H2_EX_N001 Rev.:

Rev.:	Dato:	Tekst:		
Go Hotel Krimsvej				
Bygherre: Hotels Holding Aps			Matr. nr.: 847d, Sundbyøster, Kbh	
Fase: Myndighedsprojekt			Adresse: Amager Strandvej 120	
Tegn. navn: Facade mod Nord			Tegn. nr.: GHK_LA_K01_T7_H2_EX_N001	
			Revision:	



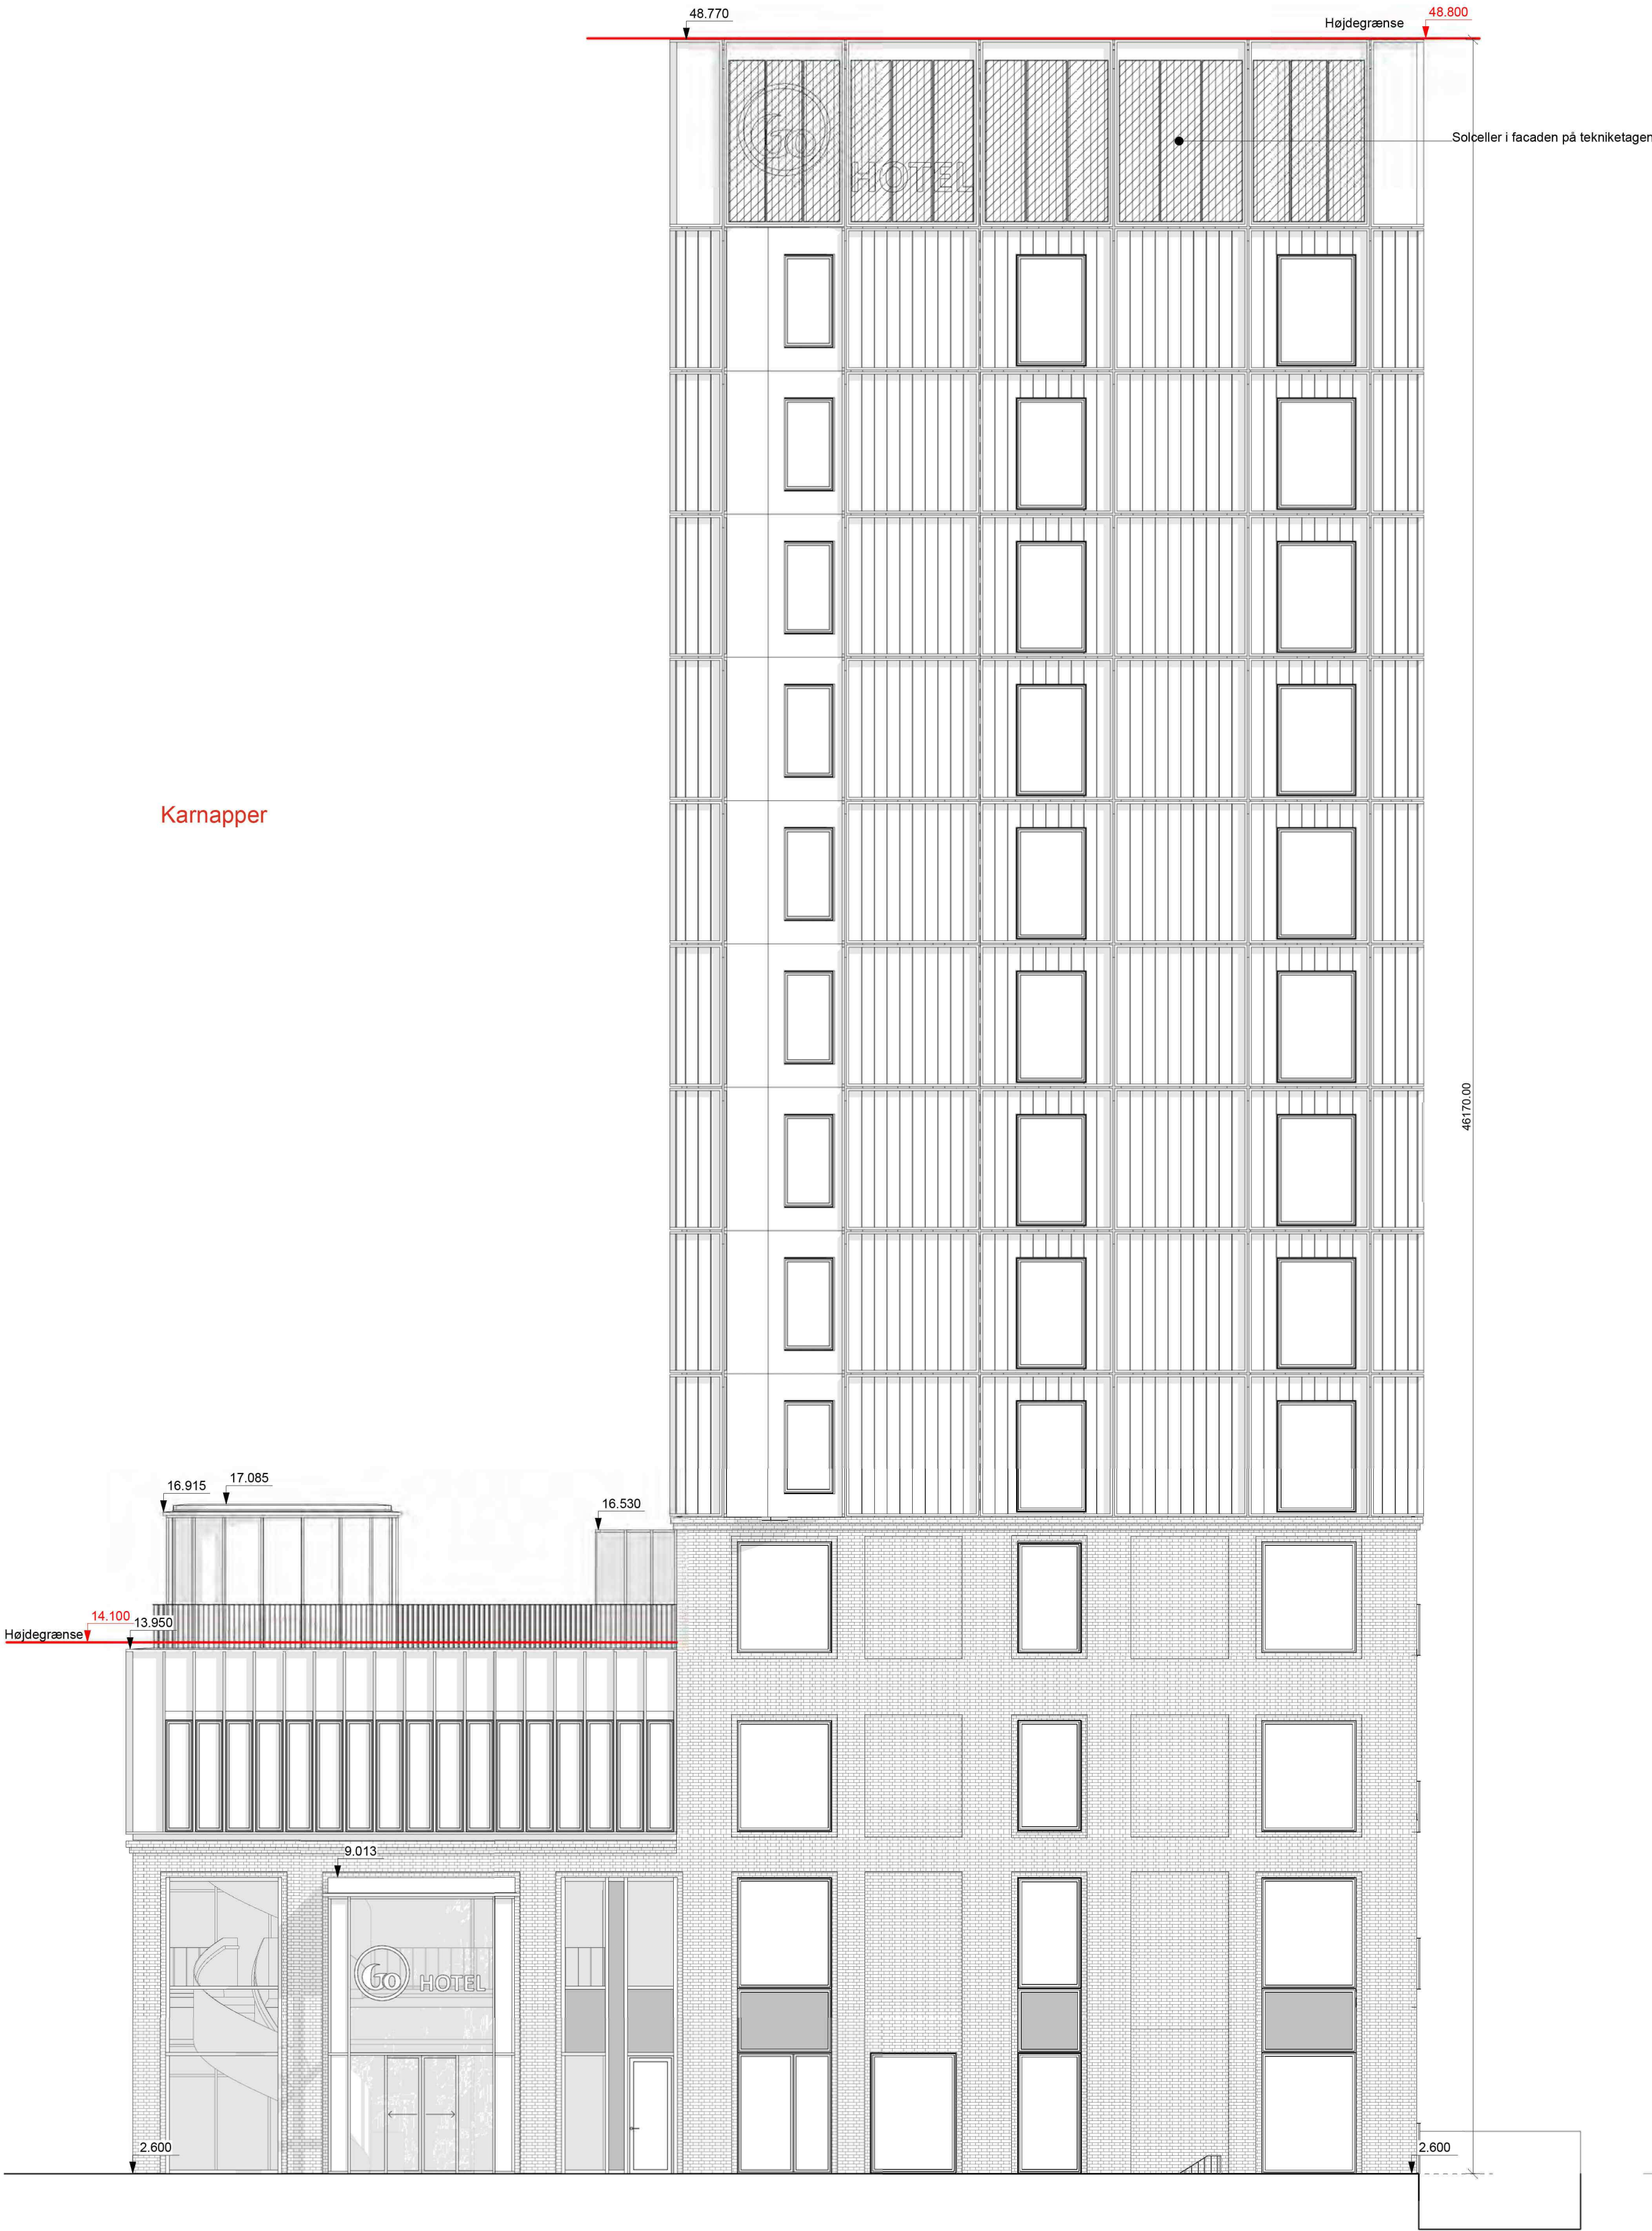

Tegn.nr.:
GHK_LA_K01_T7_H2_EX_N002

Rev.:

Rev.: Dato: Tekst:
Go Hotel Krimsvej

Bygherre:
Hotels Holding Aps
Fase:
Myndighedsprojekt

Matr. nr.:
847d, Sundbyøster, Kbh
Adresse:
Amager Strandvej 120



Tegn. navn:
Facade mod Syd

Tegn. nr.:
GHK_LA_K01_T7_H2_EX_N002

Revision:



Facade mod Øst

Tegn.nr.: GHK_LA_K01_T7_H2_EX_N003 Rev.:

Rev.: Dato: Tekst:

Go Hotel Krimsvej
Bygherre: Hotels Holding Aps
Fase: Myndighedsprojekt

Matr. nr.: 847d, Sundbyester, Kbh
Adresse: Amager Strandvej 120

Tegn. nr.:
GHK_LA_K01_T7_H2_EX_N003

Revision:


Arkitekter & Ingeniører



Tegn.nr.:
GHK_LA_K01_T7_H2_EX_N004

Rev.:



Rev.: Dato: Tekst:

Go Hotel Krimsvvej

Bygherre:
Hotels Holding Aps
Fase:
Myndighedsprojekt

Matr. nr.:
3618, 847d, Sundbyøster, Kbh
Adresse:
Amager Strandvej 120 &
Krimsvvej 17b



Tegn. navn:
Tværsnit C-C Passagen

Tegn. nr.:
GHK_L00_K02_T80_H1_N011

Revision:




Rev.:	Dato:	Tekst:
Go Hotel Krimsvej		
Bygherre: Hotels Holding Aps		
Fase: Myndighedsprojekt		
Matr. nr.: 3618, 847d, Sundbyøster, Kbh		
Adresse: Amager Strandvej 120 & Krimsvej 17b		
 		
Arkitekter & Ingeniører		
Tegn. navn: Længdesnit A-A Vejprojekt	Tegn. nr.: GHK_L00_K02_T80_H1_N009	Revision:




NOTE: mål angives i m
NOTE: koter er omtrentlige, for koterings se planudsnit

Rev.:	Dato:	Tekst:
Go Hotel Krimsvej		
Bygherre: Hotels Holding Aps		
Fase: Myndighedsprojekt		
Matr. nr.: 3618, 847d, Sundbyøster, Kbh		
Adresse: Amager Strandvej 120 & Krimsvej 17b		
ve ga landskab AI Arkitekter & Ingeniører		
Tegn. navn: Længdesnit G-G Bypladsen		Revision:
Tegn. nr.: GHK_L00_K02_T80_H1_N017		

Værelse	Area	Antal
Disp.	4 m²	1
Gang	36 m²	1
Gang 2	15 m²	2
Tek.	3 m²	1
Trapperum	8 m²	1
Type 1	107 m²	8
Type 1C	54 m²	4
Type 2	28 m²	2
Type 3	13 m²	1
	268 m²	21

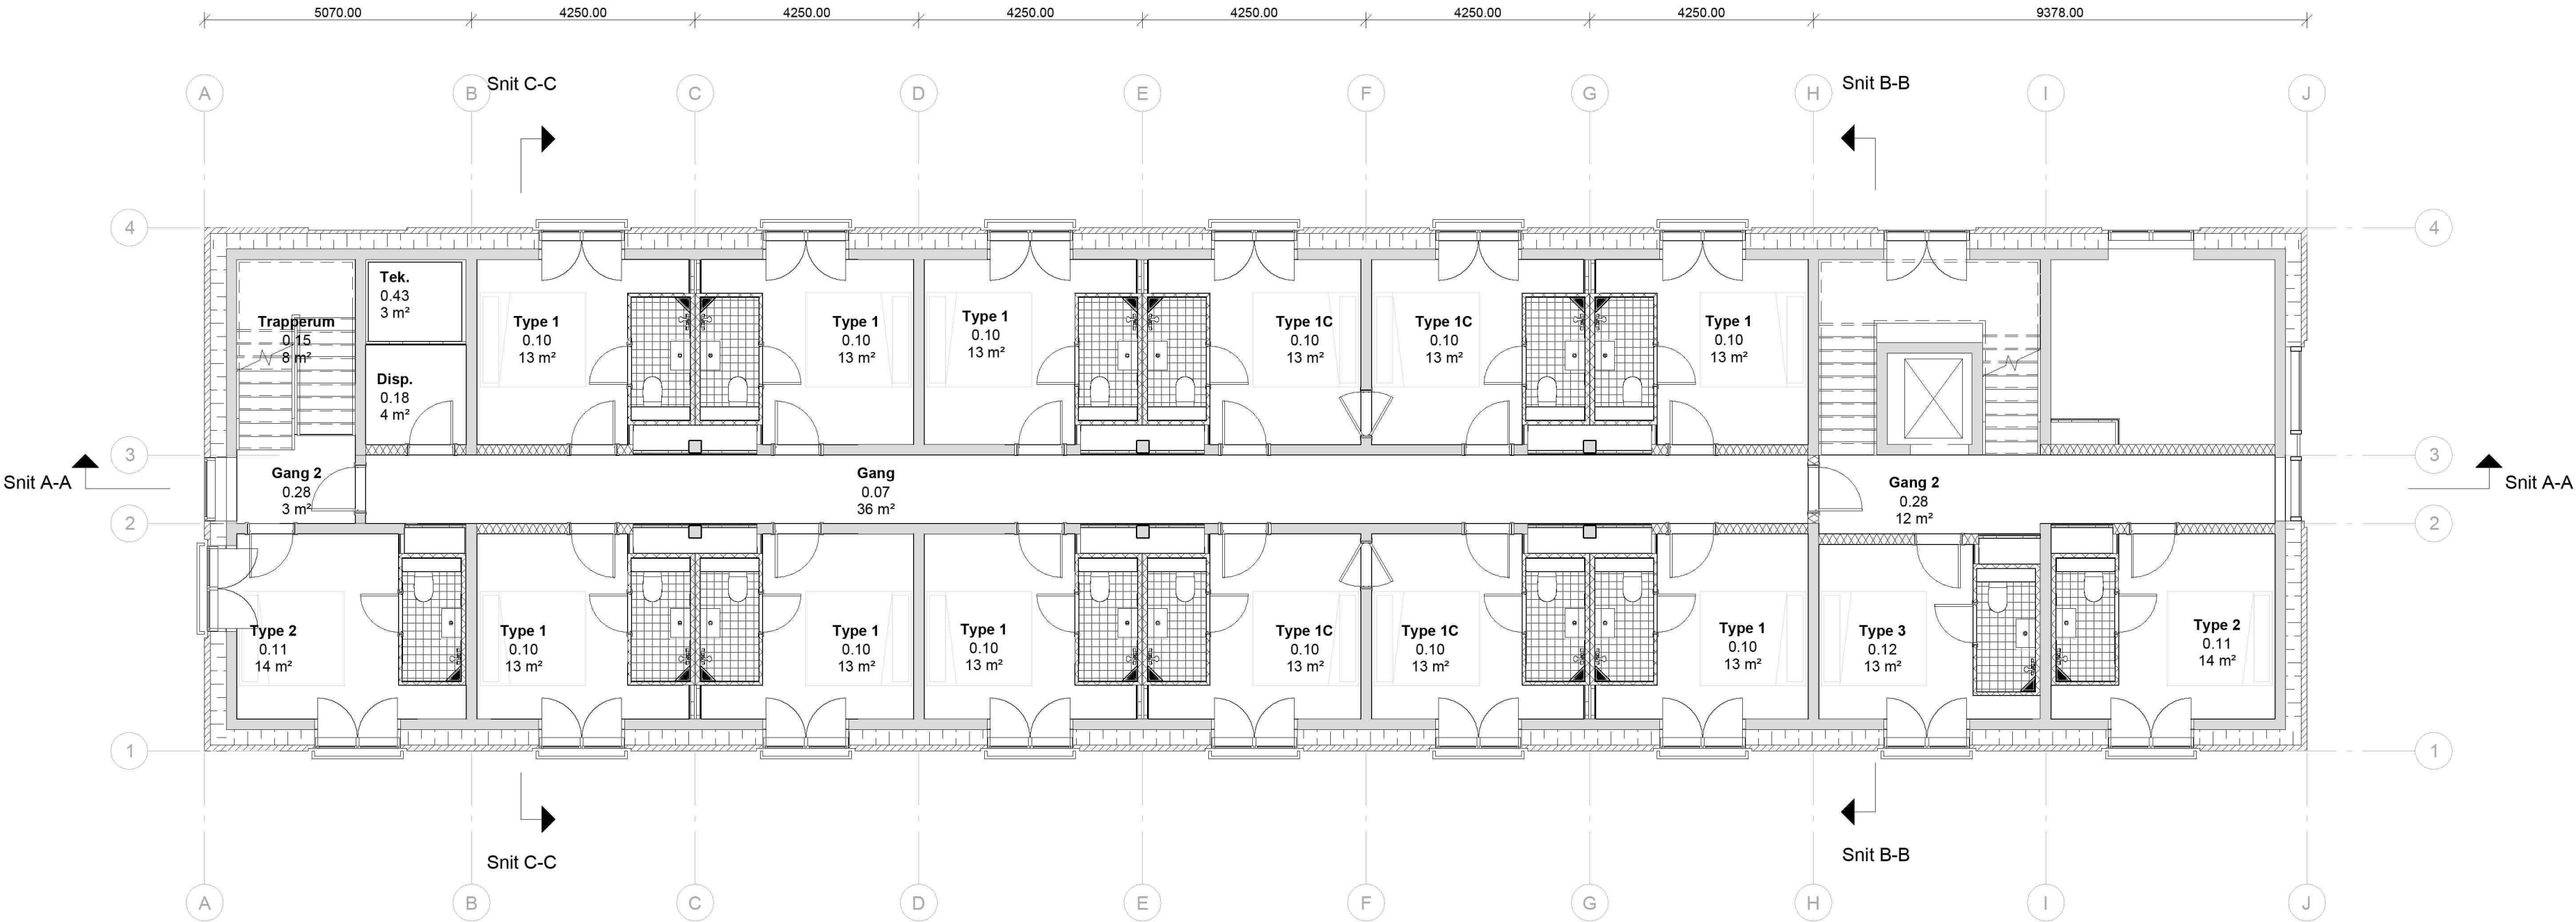

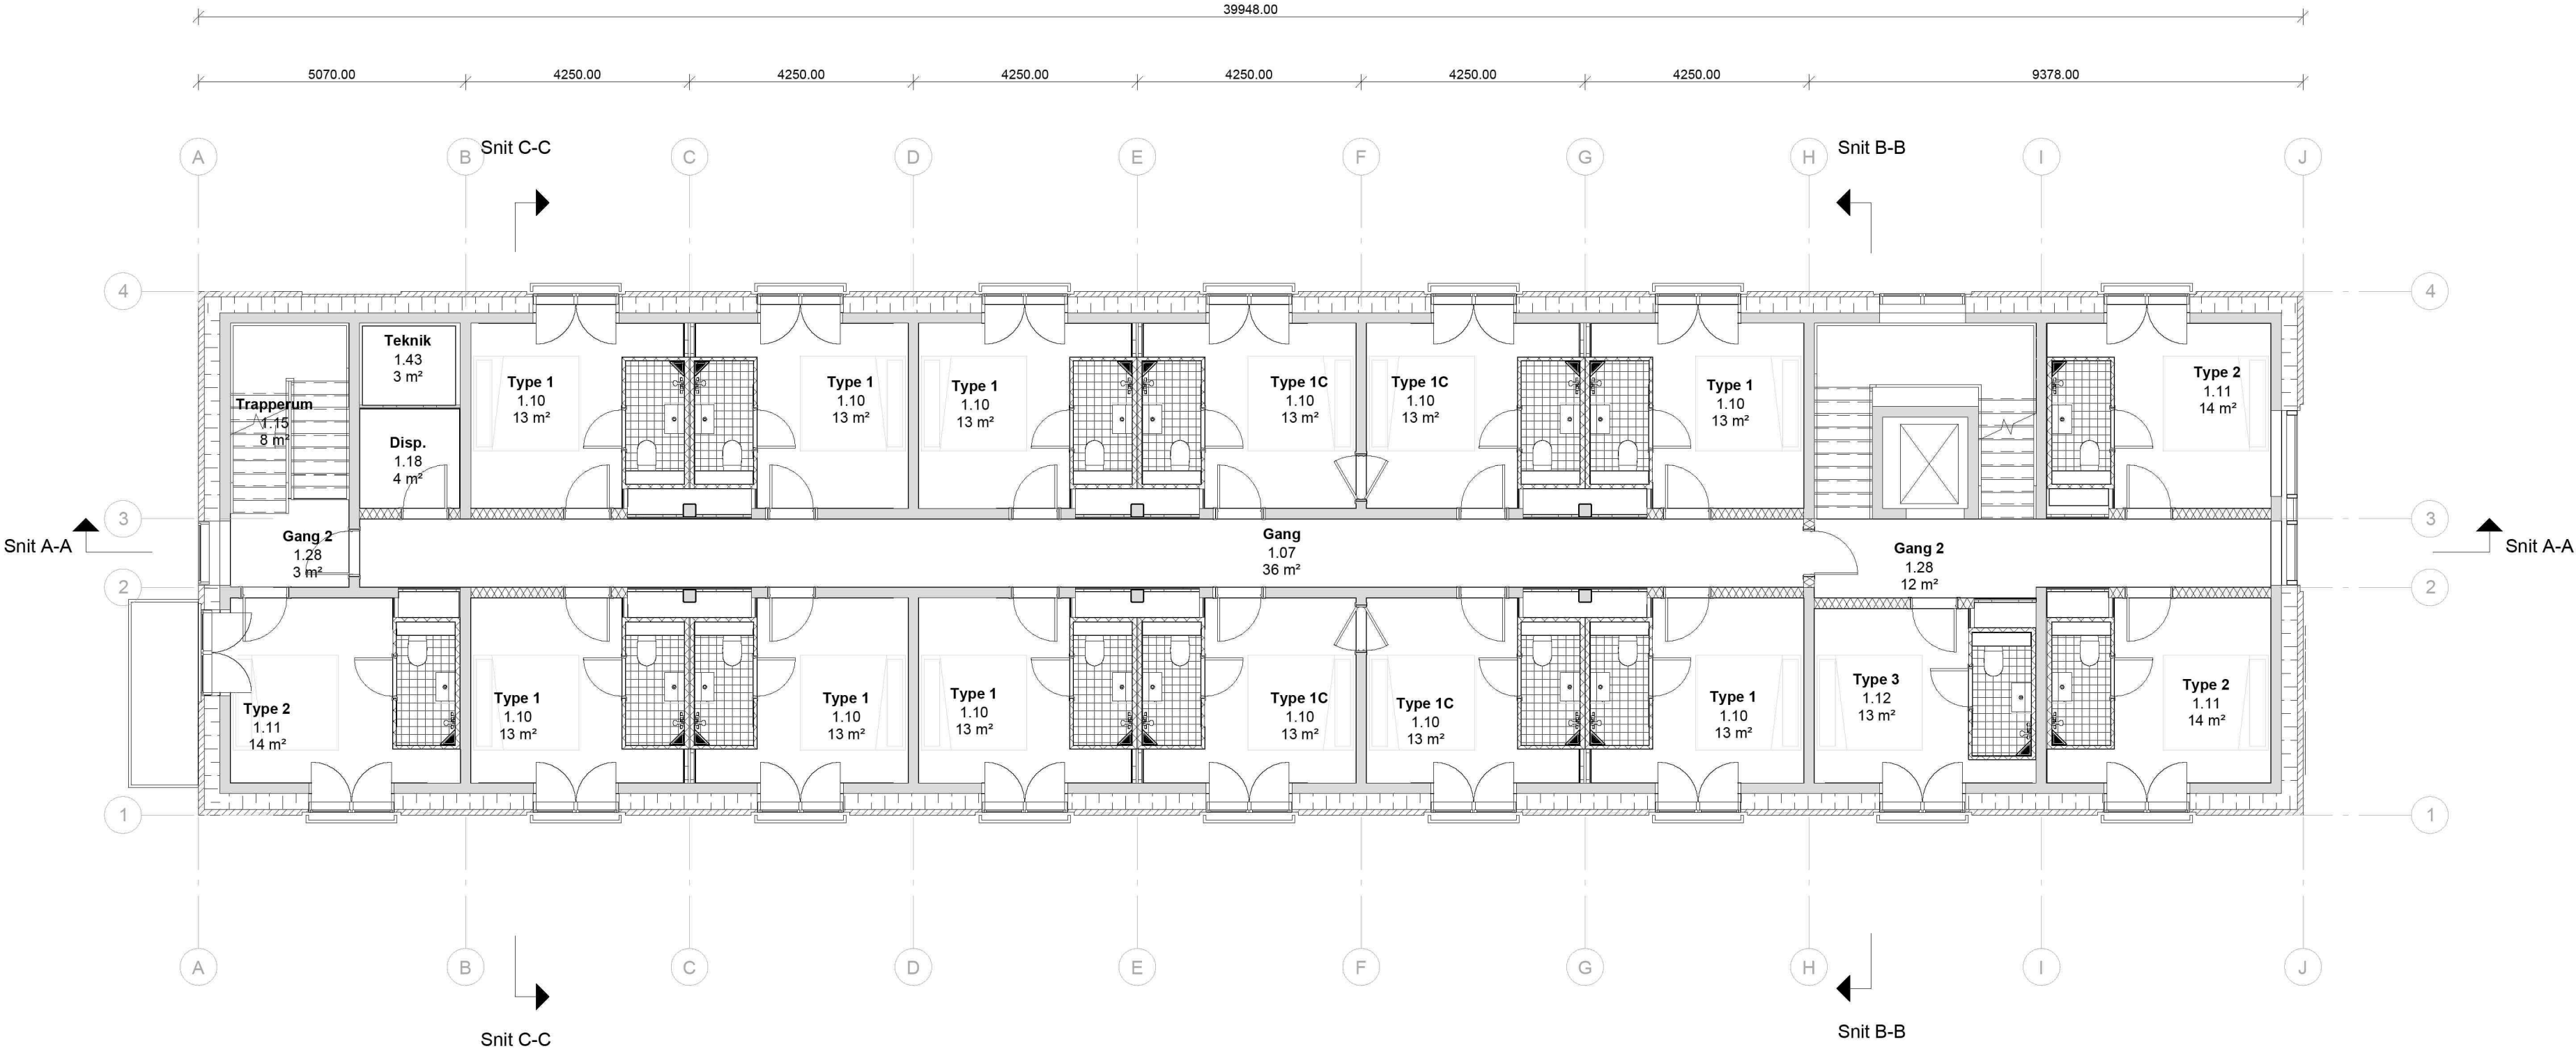


Værelse	Area	Antal
Disp.	4 m²	1
Gang	36 m²	1
Gang 2	15 m²	2
Teknik	3 m²	1
Trapperum	8 m²	1
Type 1	107 m²	8
Type 1C	54 m²	4
Type 2	42 m²	3
Type 3	13 m²	1
	281 m²	22

Rev.:	Dato:	Tekst:
Go Hotel Krimsvej		
Bygherre: Hotels Holding Aps		
Fase: Myndighedsprojekt		
Matr. nr.: 3618, Sundbyøster, Kbh		
Adresse: Krimsvej 17b		



Tegn. navn: Etageplan, 1.sal	Tegn. nr.: GHK_LK_K01_T3_H1_E1_N001	Revision:
---------------------------------	--	-----------


Værelse	Area	Antal
Disp.	4 m²	1
Gang	36 m²	1
Gang 2	15 m²	2
Tek.	3 m²	1
Trapperum	8 m²	1
Type 1	107 m²	8
Type 1C	54 m²	4
Type 2	42 m²	3
Type 3	13 m²	1
	281 m²	22

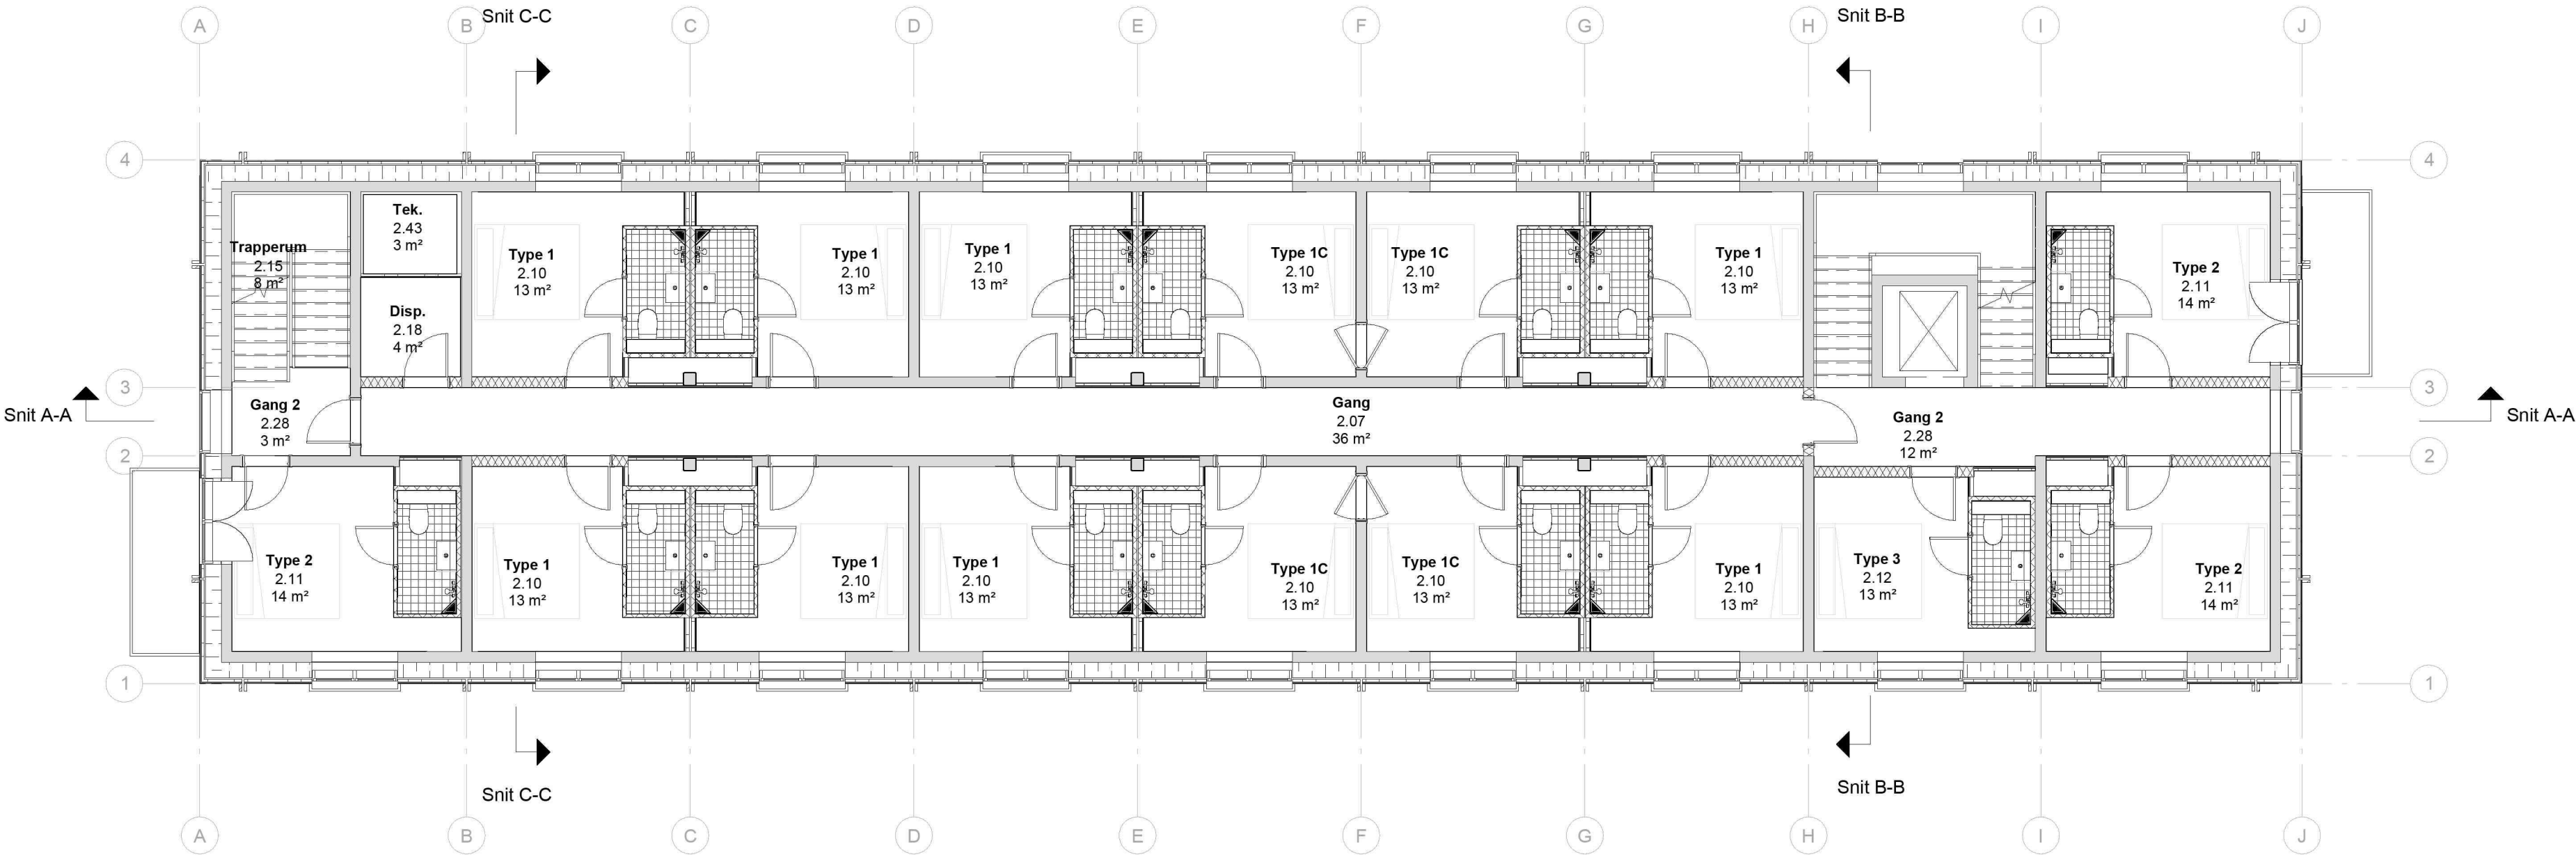

Rev.:	Dato:	Tekst:
Go Hotel Krimsvej		
Bygherre: Hotels Holding Aps		
Fase: Myndighedsprojekt		
Matr. nr.: 3618, Sundbyøster, Kbh		
Adresse: Krimsvej 17b		
		

Tegn. navn:	Tegn. nr.:	Revision:
Etageplan, 2.sal	GHK_LK_K01_T3_H1_E2_N001	

Sagsnr.:	2025.250	Mål: 1:100	Dato: 2025.06.27	Tegnet af: SVP	Godkendt af: NDC
Totalrådgiver:	AI a/s	Refshalevej 147, 2.sal - 1432 København K	+45 32 68 08 00		www.ai.dk

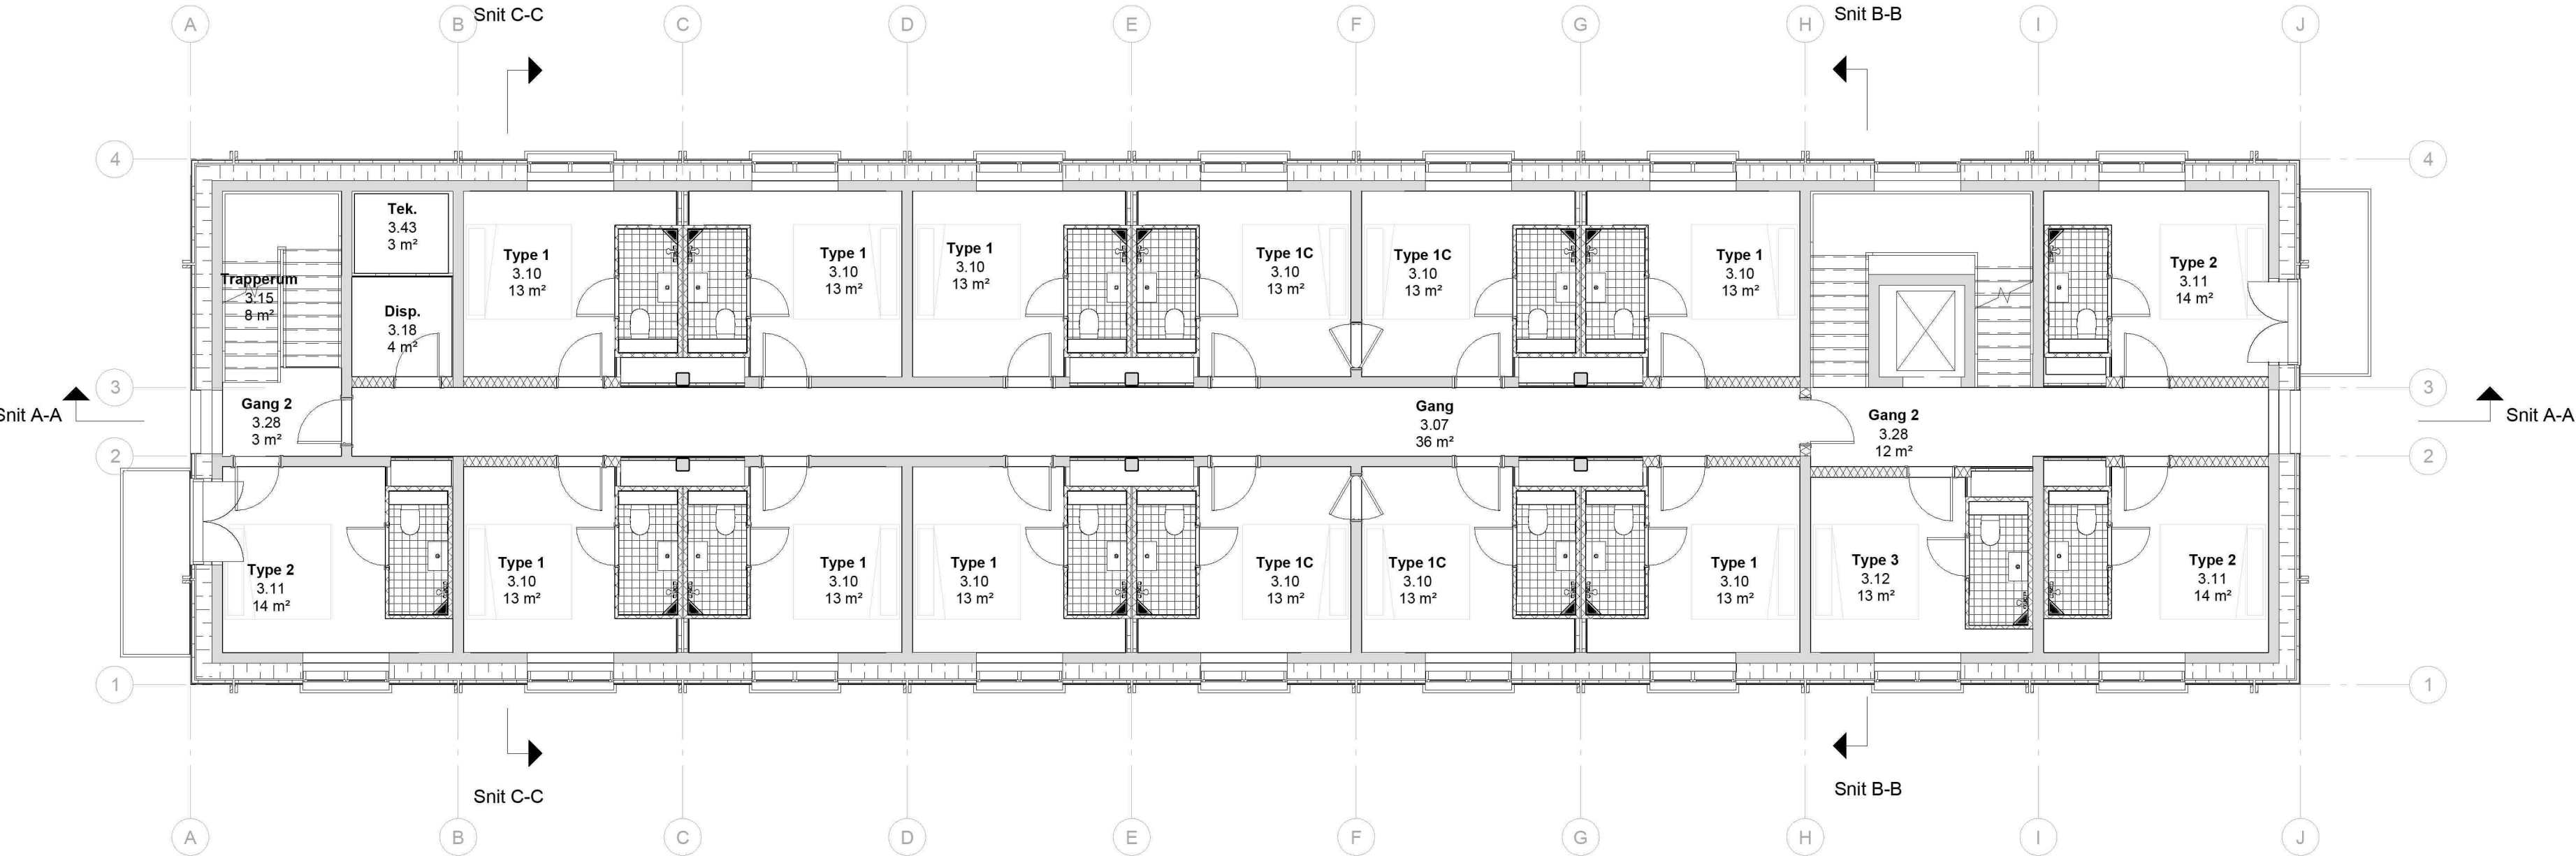

Tegn.nr.: GHK_LK_K01_T3_H1_E3_N001 Rev.:

Værelse	Area	Antal
Disp.	4 m²	1
Gang	36 m²	1
Gang 2	15 m²	2
Tek.	3 m²	1
Trapperum	8 m²	1
Type 1	107 m²	8
Type 1C	54 m²	4
Type 2	42 m²	3
Type 3	13 m²	1
	281 m²	22

Rev.: Dato: Tekst:

Go Hotel Krimsvej

Bygherre:
Hotels Holding Aps
Fase:
Myndighedsprojekt

Matr. nr.:
3618, Sundbyøster, Kbh
Adresse:
Krimsvej 17b



Tegn. navn:


Etageplan, 3.sal

Tegn. nr.:

GHK_LK_K01_T3_H1_E3_N001

Revision:


Værelse	Area	Antal
Gang	36 m²	1
Gang 2	16 m²	2
Tek.	7 m²	1
Trapperum	10 m²	1
Type 2	15 m²	1
Type 4	121 m²	8
Type 4C	60 m²	4
Type 5	33 m²	2
Type 6	15 m²	1
	312 m²	21

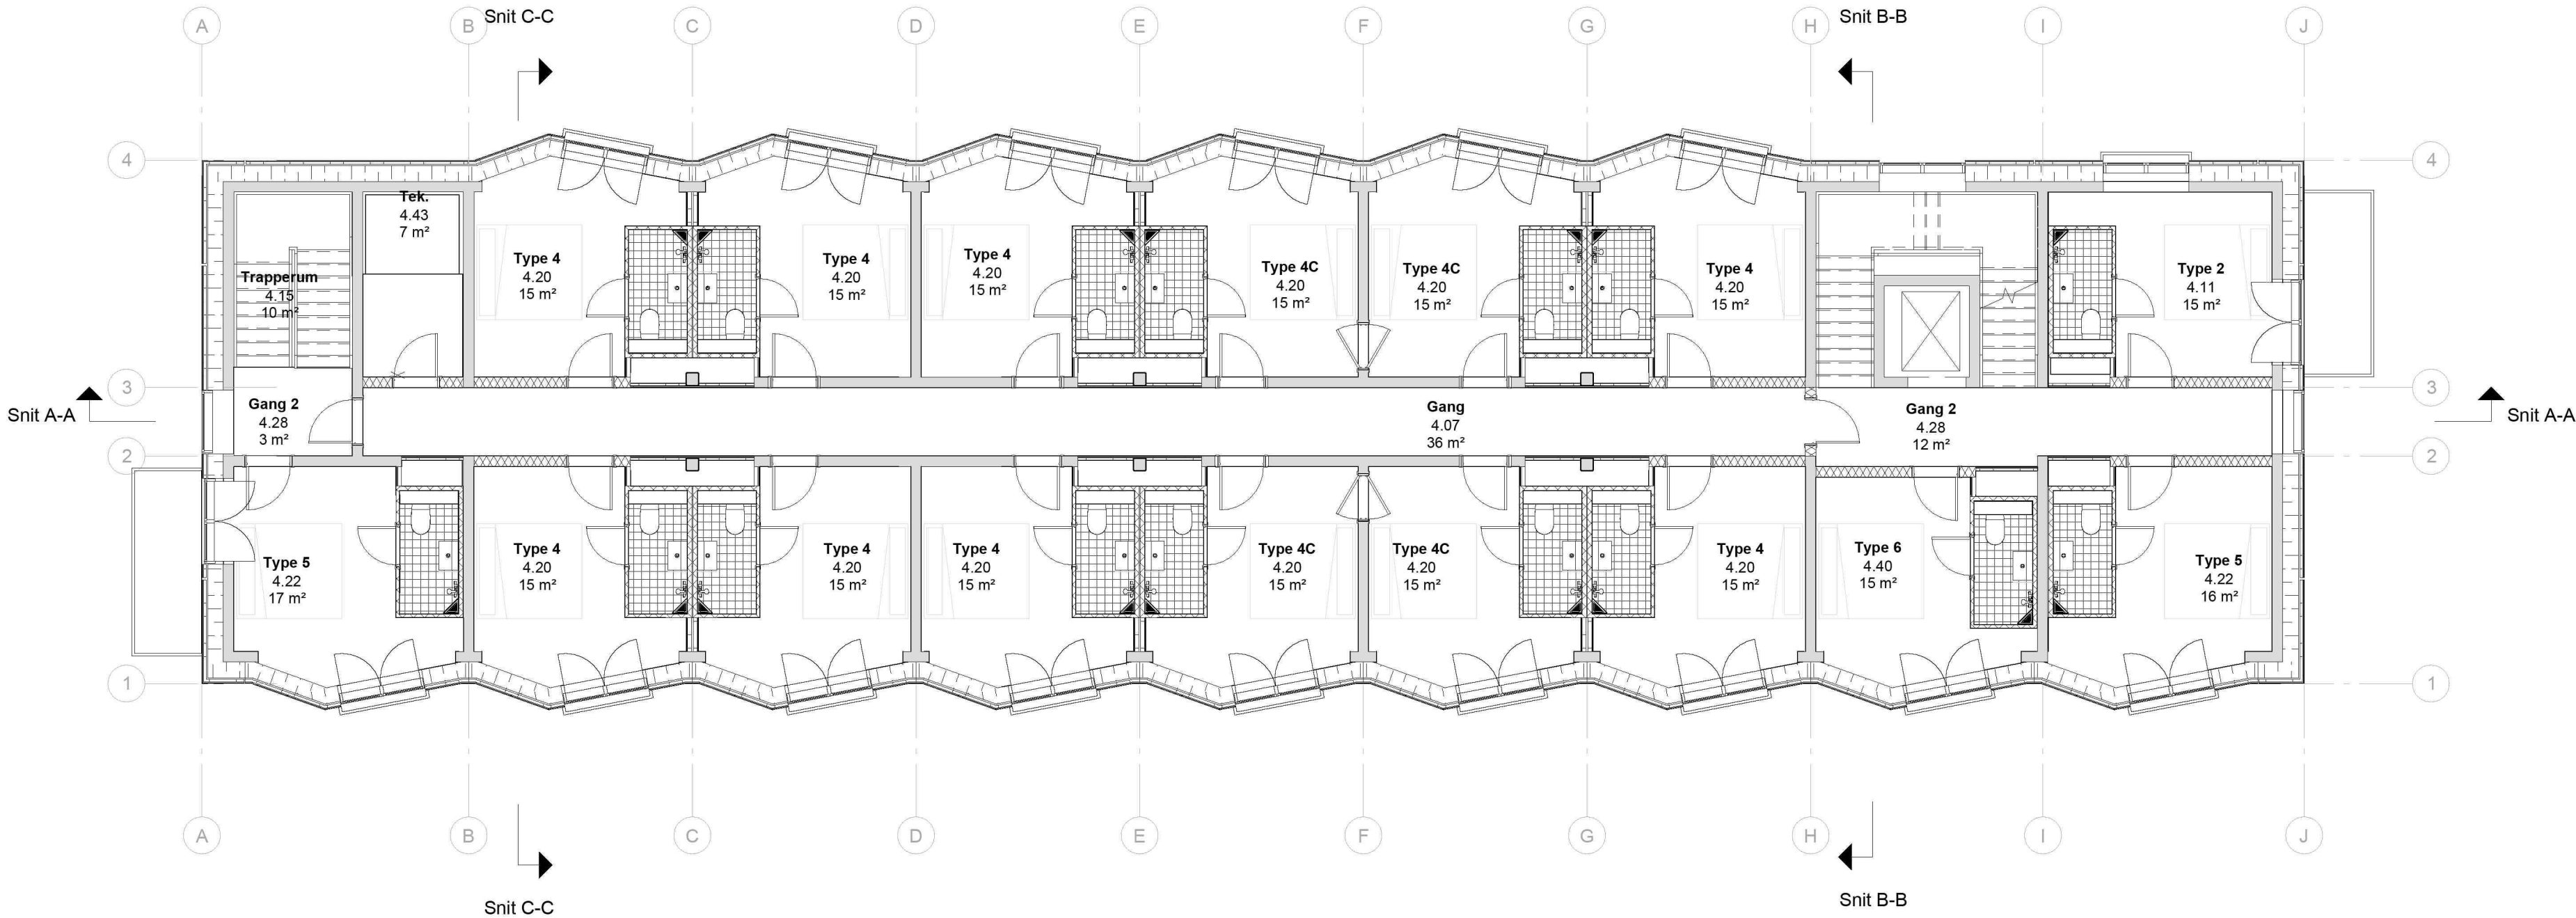

Rev.:	Dato:	Tekst:
Go Hotel Krimsvej		
Bygherre: Hotels Holding Aps		
Fase: Myndighedsprojekt		
Matr. nr.:	3618, Sundbyøster, Kbh	
Adresse:	Krimsvej 17b	



Tegn. navn: Etageplan, 4.sal	Tegn. nr.: GHK_LK_K01_T3_H1_E4_N001	Revision:
--	---	------------------

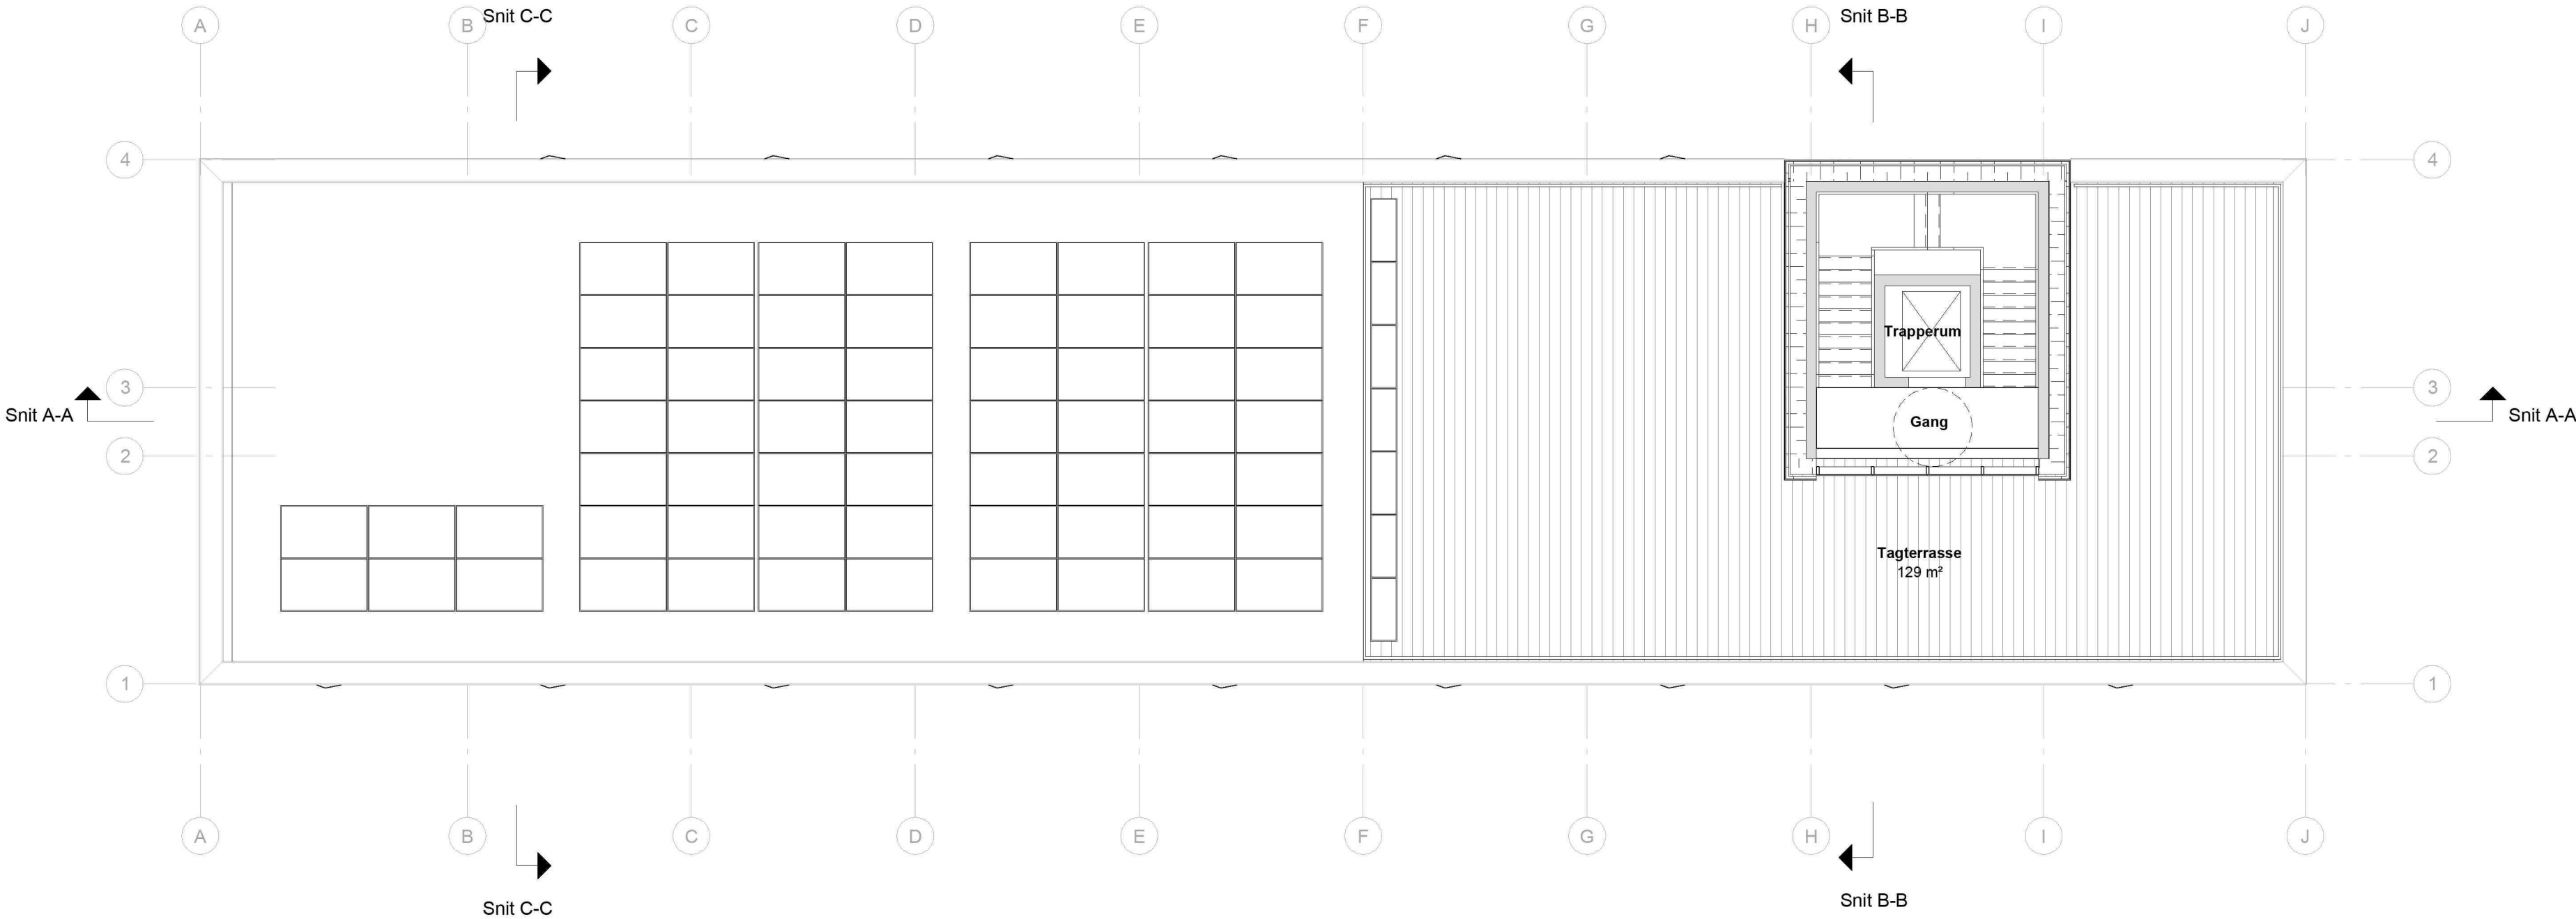

Rev.:	Dato:	Tekst:
Go Hotel Krimsvej		
Bygherre: Hotels Holding Aps		
Fase: Myndighedsprojekt		
Matr. nr.: 3618, Sundbyøster, Kbh		
Adresse: Krimsvvej 17b		
AI Arkitekter & ingeniører		
Tegn. navn: Tagplan		Tegn. nr.: GHK_LK_K01_T3_H1_ET_N001
		Revision:



Facade mod Øst

Tegn.nr.:	Rev.:
GHK_LK_K01_T7_H2_EX_N001	

Rev.:	Dato:	Tekst:
-------	-------	--------

Go Hotel Krimssvej

Bygherre:
Hotels Holding Aps
Fase:
Myndighedsprojekt

Matr. nr.:
3618, Sundbyøster, Kbh
Adresse:
Krimssvej 17b



Tegn. navn:	Tegn. nr.:	Revision:
Facade mod Øst	GHK_LK_K01_T7_H2_EX_N001	

Sagsnr.:	2025.250	Mål: 1:100	Dato: 2025.06.27	Tegnet af: SVP	Godkendt af: NDC
Totalrådgiver:	AI a/s	Refshalevej 147, 2.sal - 1432 København K	+45 32 68 08 00	www.ai.dk	



Tegn.nr.:
GHK_LK_K01_T7_H2_EX_N003

Rev.:

Rev.: Dato: Tekst:

Go Hotel Krimsvej

Bygherre:
Hotels Holding Aps
Fase:
Myndighedsprojekt

Matr. nr.:
3618, Sundbyøster, Kbh
Adresse:
Krimsvej 17b



Tegn. navn:
Facade mod Syd

Tegn. nr.:
GHK_LK_K01_T7_H2_EX_N003

Revision:



Rev.: Dato: Tekst:

Go Hotel Krimsvvej

Bygherre:
Hotels Holding Aps
Fase:
Myndighedsprojekt

Matr. nr.:
3618, Sundbyøster, Kbh
Adresse:
Krimsvvej 17b



Tegn. navn:
Facade mod Nord

Tegn. nr.:
GHK_LK_K01_T7_H2_EX_N004

Revision:



Facade mod Vest

Rev.:

Dato:

Tekst:

Go Hotel Krimssvej

Bygherre:
Hotels Holding Aps
Fase:
Myndighedsprojekt

Matr. nr.:
3618, Sundbyøster, Kbh
Adresse:
Krimssvej 17b




Tegn. navn:
Facade mod Vest

Tegn. nr.:
GHK_LK_K01_T7_H2_EX_N002

Revision:

Go Hotel

Illustrationer af nordside

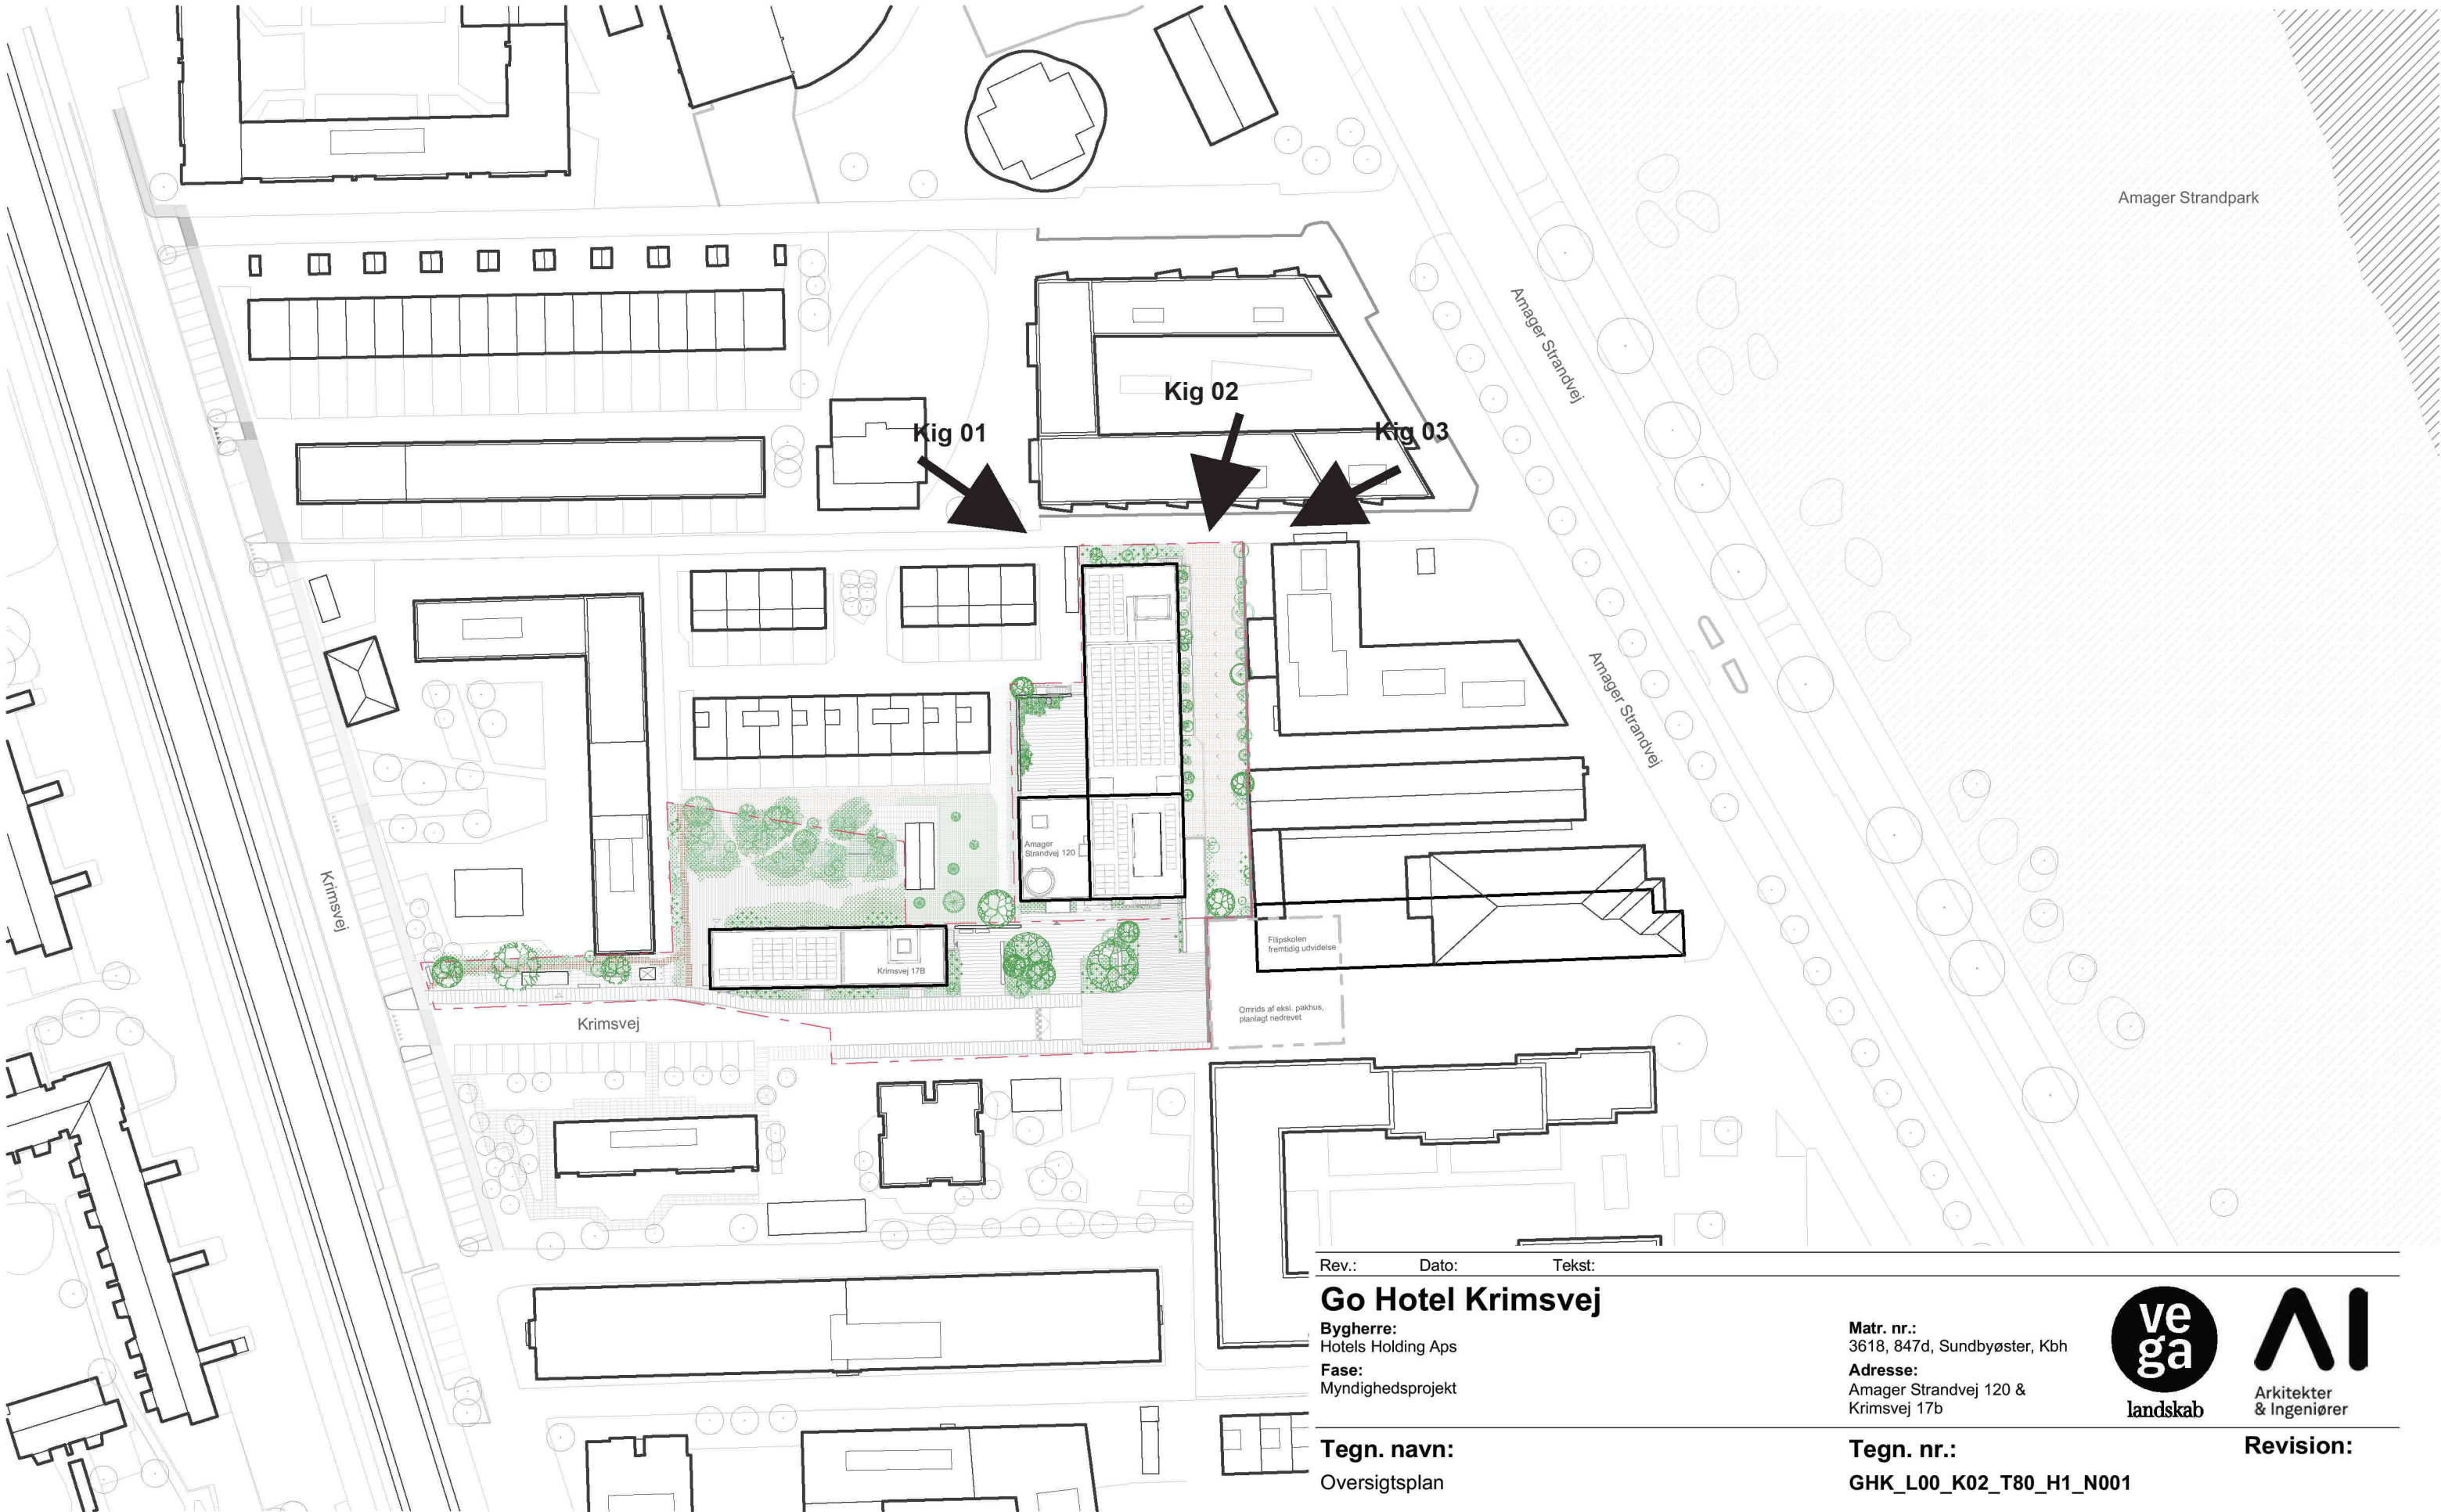

Rev.: Dato: Tekst:

Go Hotel Krimsvej

Bygherre:
Hotels Holding Aps

Fase:
Myndighedsprojekt

Tegn. navn:

Oversigtsplan

Matr. nr.:
3618, 847d, Sundbyøster, Kbh

Adresse:
Amager Strandvej 120 &
Krimsvvej 17b

ve
ga

landskab

AI

Arkitekter
& Ingeniører

Tegn. nr.:

GHK_L00_K02_T80_H1_N001

Revision:

Sagsnr.:	2025 250	Mål: 1:1000	Dato: 2025.06.27	Tegnet af: KLA/SD	Godkendt af: AG
Totalrådgiver:	AI a/s	Refshalevej 147, 2.sal - 1432 København K	+45 32 68 08 00	www.ai.dk	



Kig 02



Kig 02





Forårsjævnndøgn kl.09



Sommer solhverv kl.09



Efterårsjævnndøgn kl.09



Vinter solhverv kl.09



Forårsjævnndøgn kl.12




Sommer solhverv kl.12



Efterårsjævnndøgn kl.12




Vinter solhverv kl.12

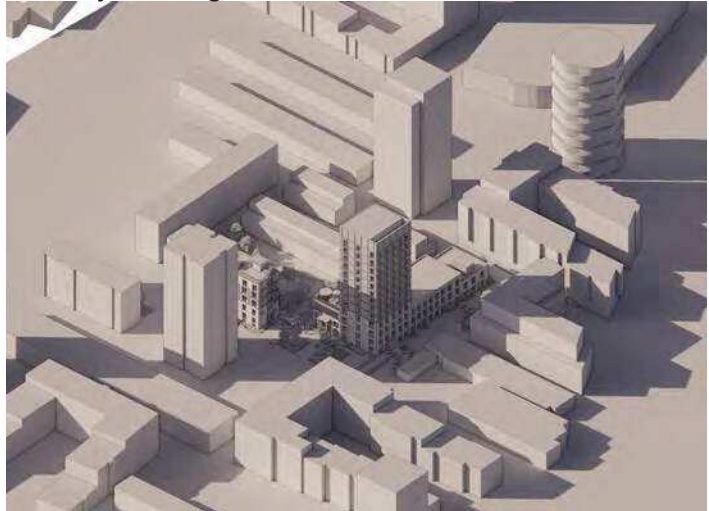


Forårsjævnndøgn kl.15




Sommer solhverv kl.15

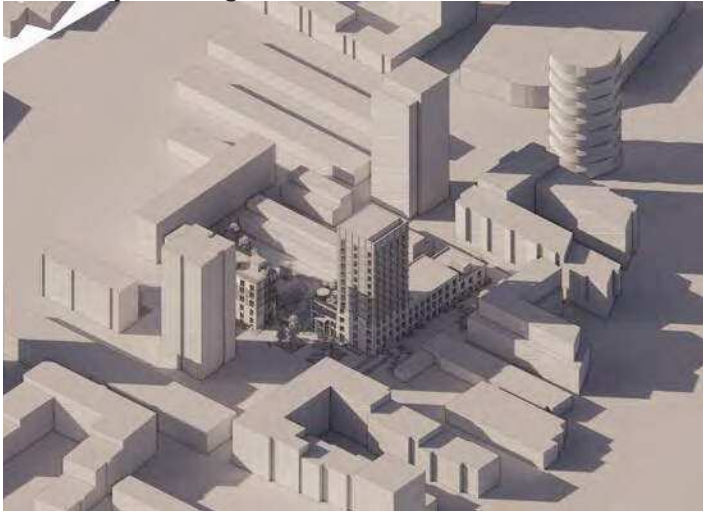


Efterårsjævnndøgn kl.15

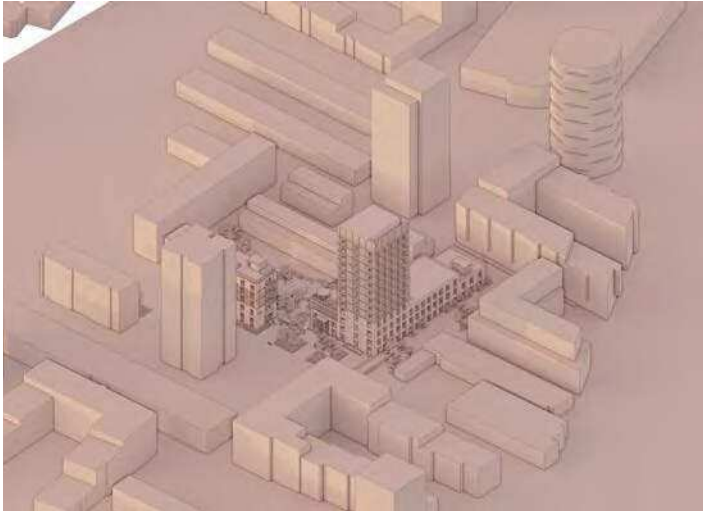


Vinter solhverv kl.15

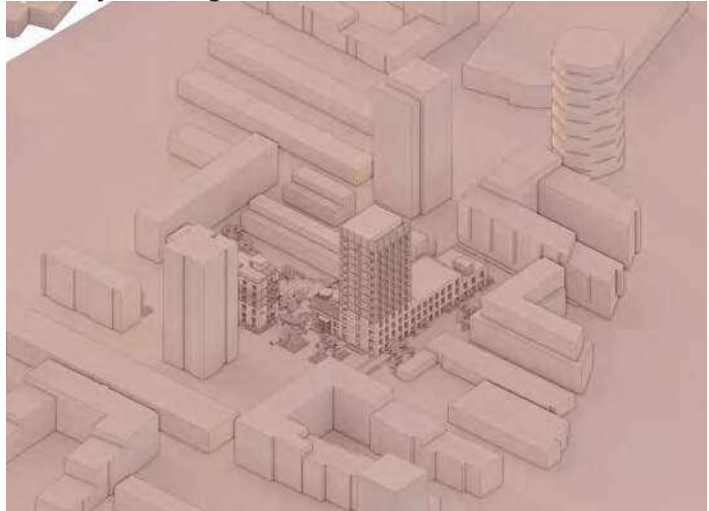

Forårsjævnndøgn kl.18

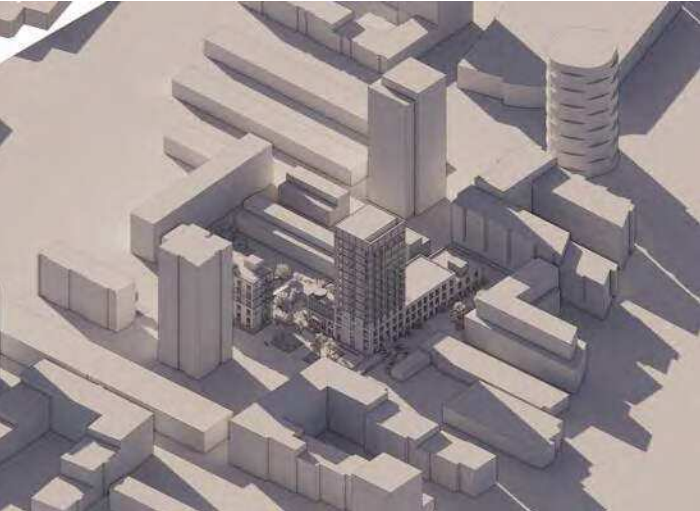

Sommer solhverv kl.18

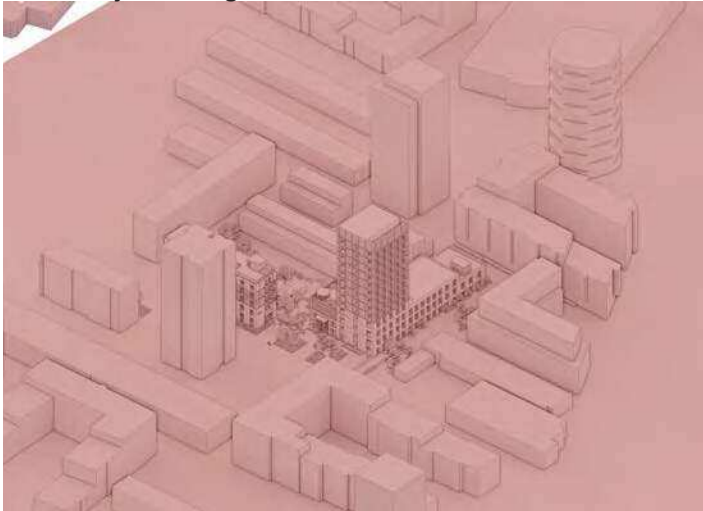

Efterårsjævnndøgn kl.18



Vinter solhverv kl.18