Kastellets Udenværker
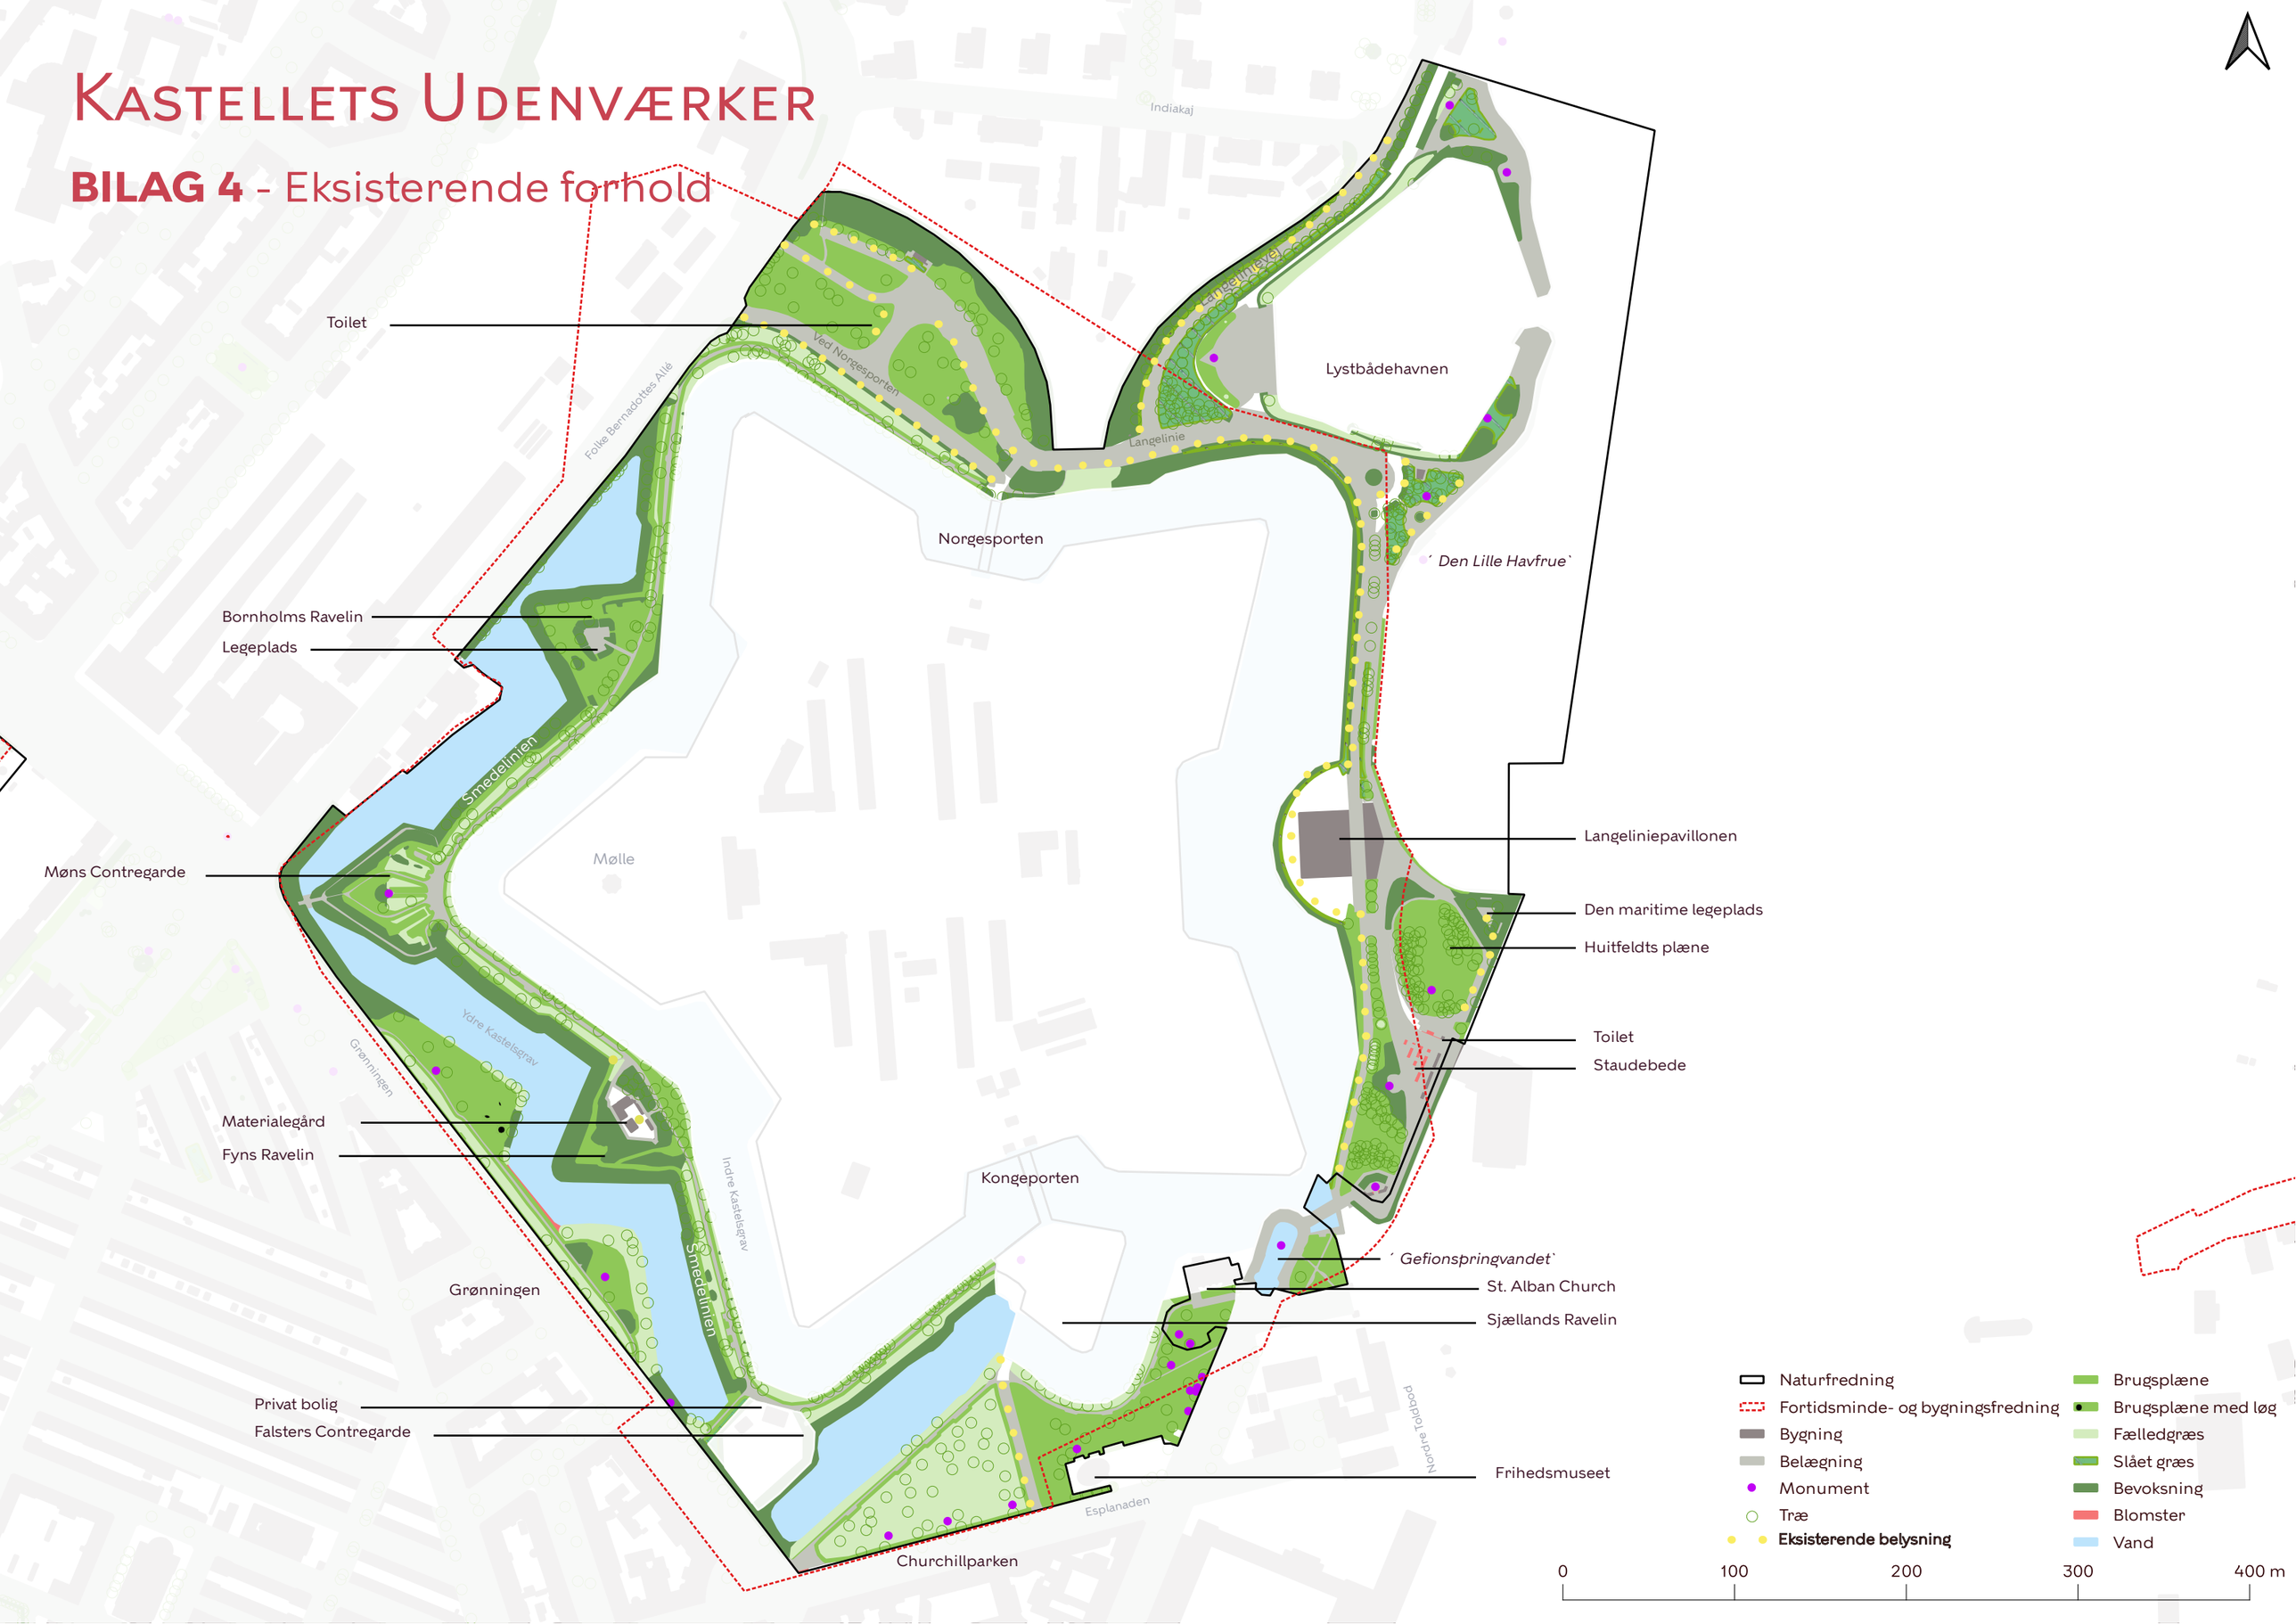
BILAG 4 - Eksisterende forhold