


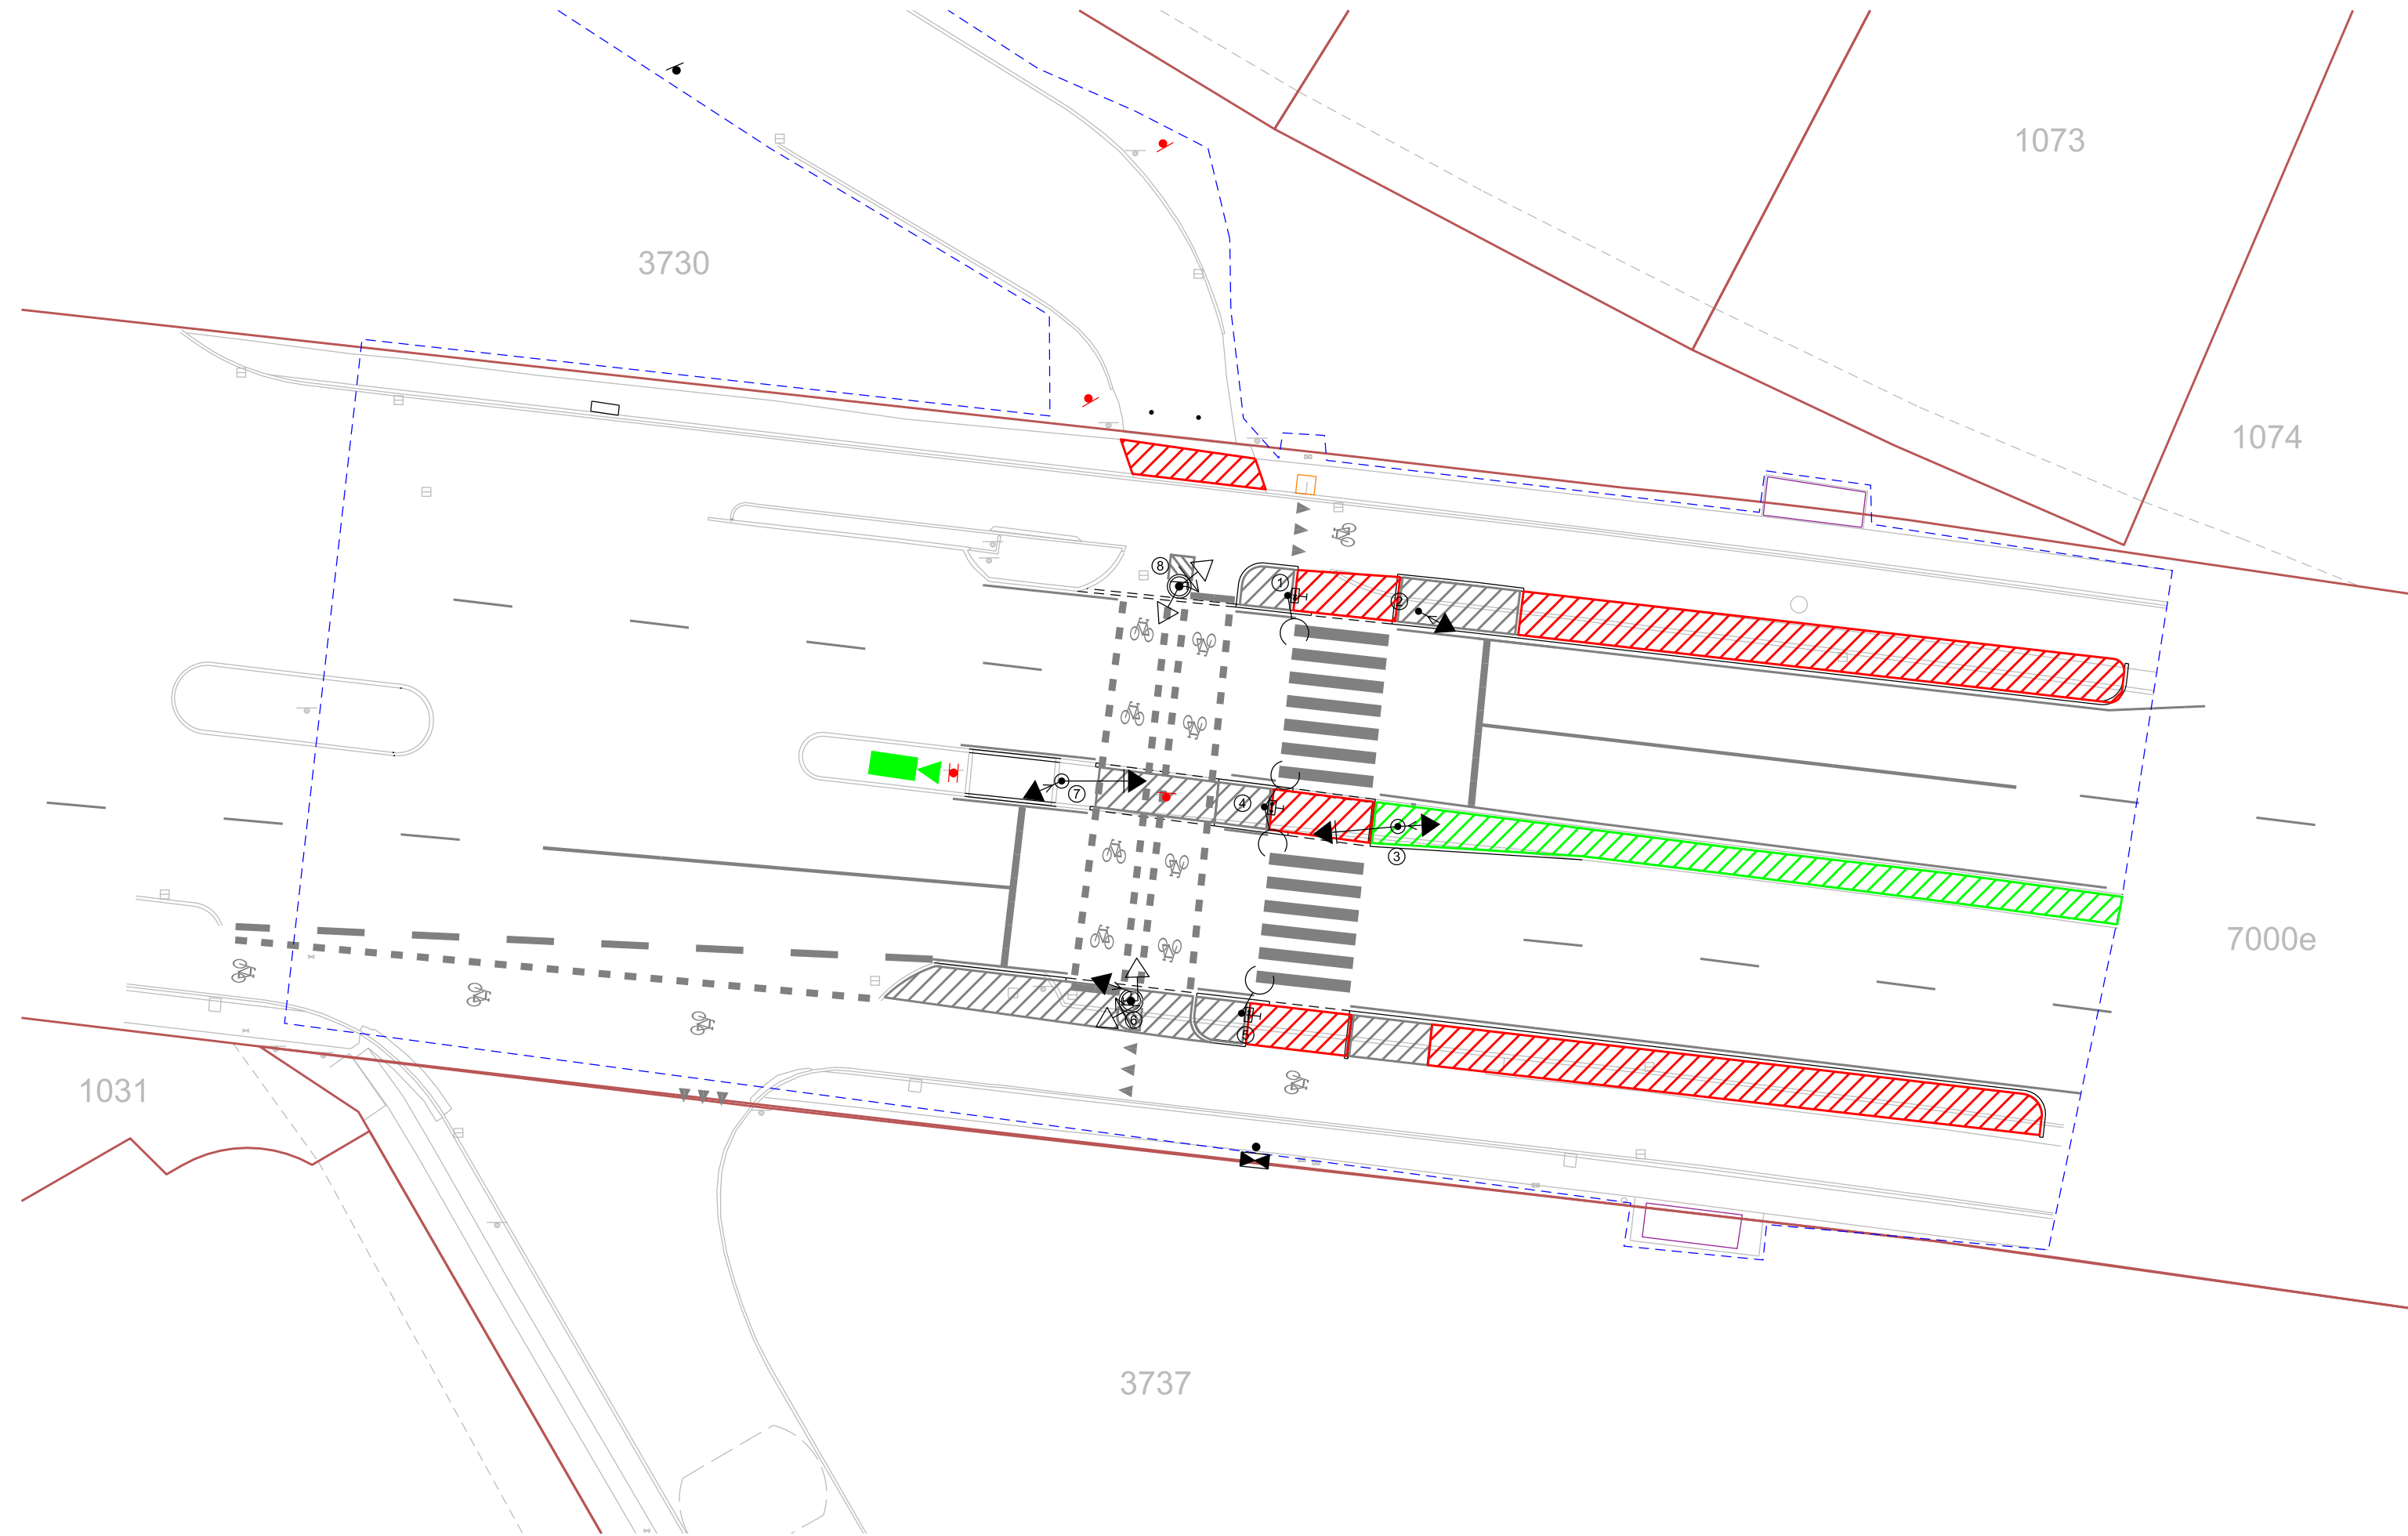

Noter:

Koordinatsysstem i DKTM3.

Signaturer:

- 1074

Matrikelnummer
- Optaget vej
- Styreapparat Signal
- Eksisterende Trafikkamera
- Entreprisegrænse
- El-skab
- Nedløbsrist
- Dæksel Ø70
- Græs areal
- Asfalt
- Fortovsfilser
- Busstopsted
- Kantsten med lysning
- Kantsten uden lysning
- Pullert
- Skilt/Stander fjernes
- Skilt/Stander eksisterede
- Skilt/Stander nyt
- Gittermast

R	Dato	Tegn.	Godk.	Revisi kontekst	
a					
b					
c					
d					
e					
f					
g					

Krogebjerg Jyllingevej

Situationsplan

Jyllingevej

Projektnr.:	100201	Fasebenævnelse:	Projektforslag	Dato:	22.09.2022
Projekteret / tegnet:	SAH/DPE	Kontrolleret:	CAM/CGM	Godkendt:	
Målforhold:	1:250	Projektleder i Københavns Kommune:			
Tegningsformat:	297 X 780 cm	Raul Strugar			
		Tegningsnr.:			
		1 6854-1 A4			