


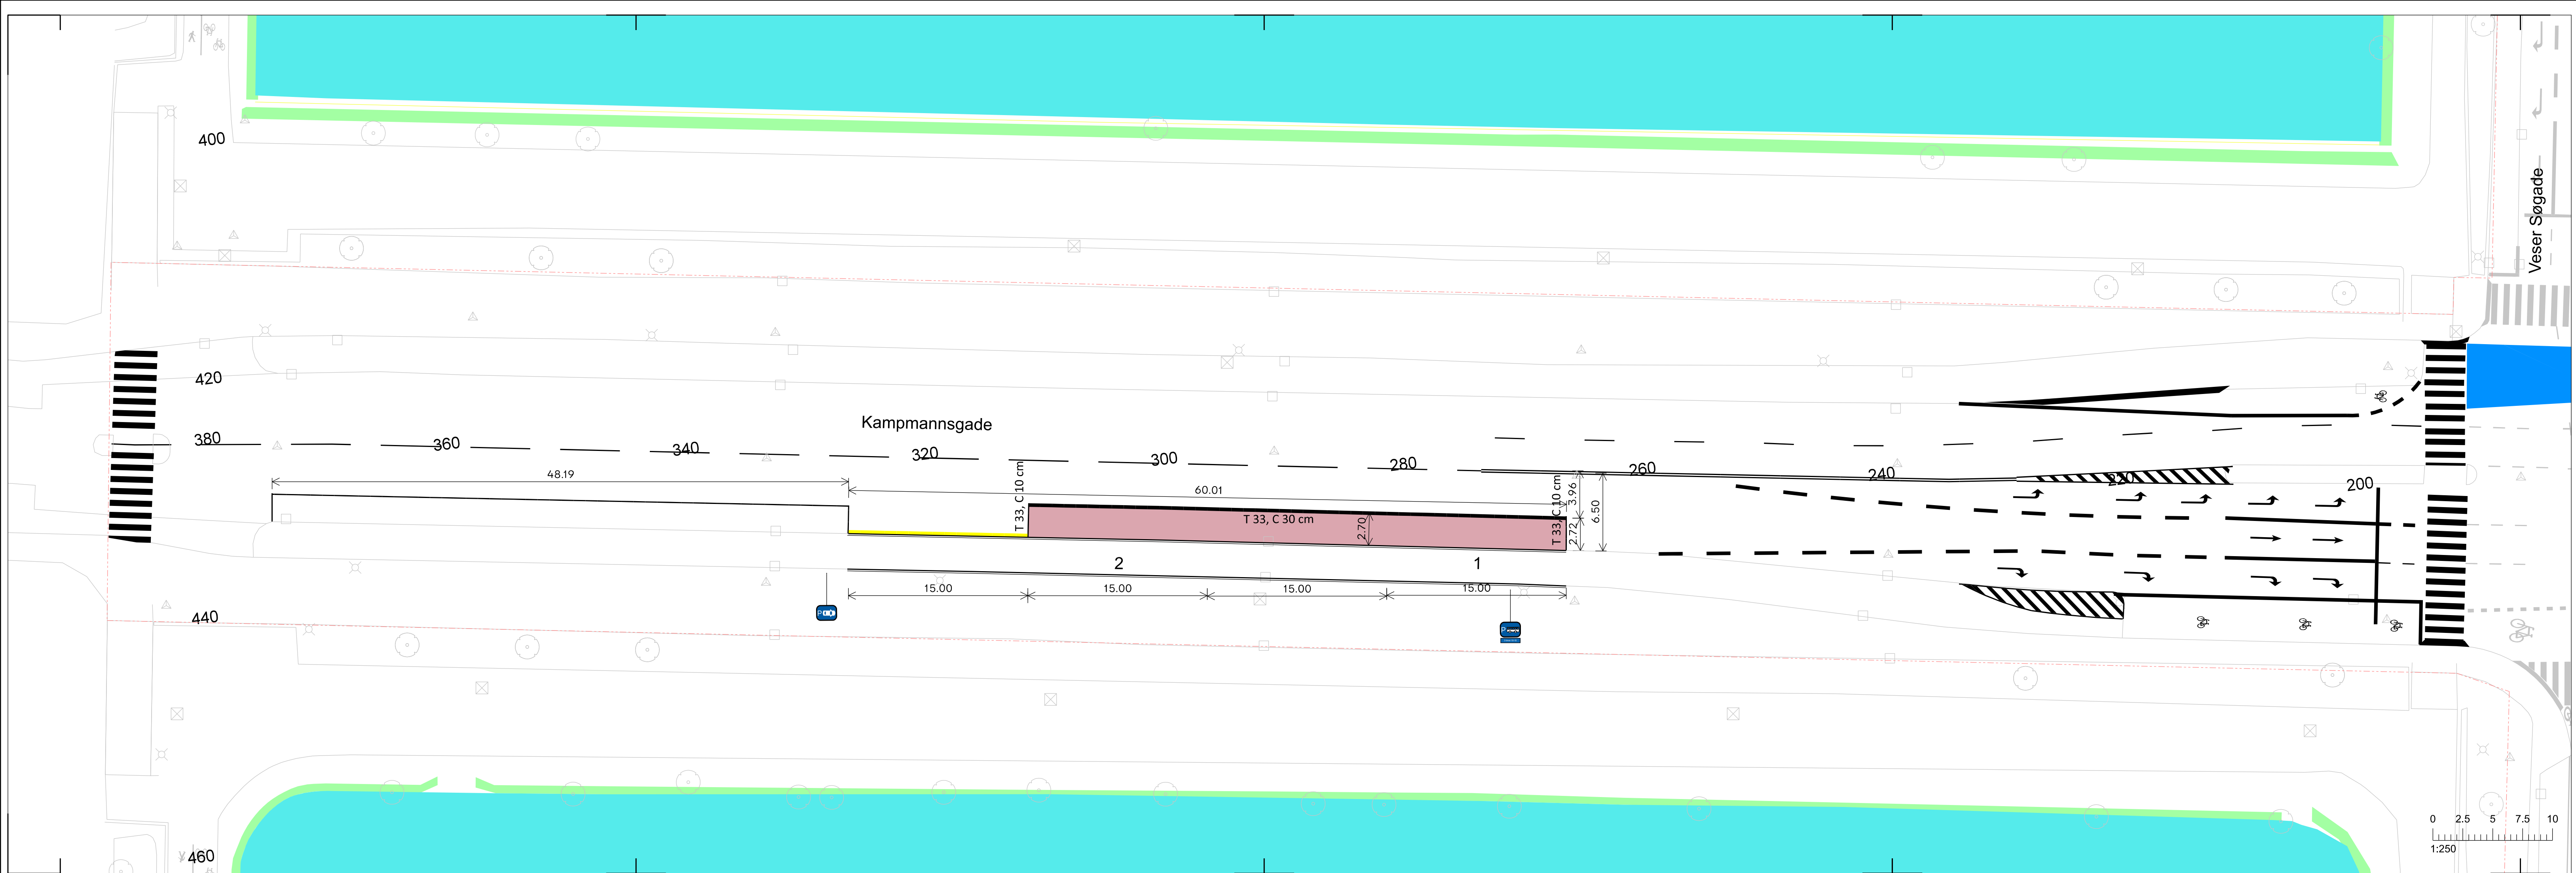

Note:
Alle ubenævnte mål er i meter
Alle ubenævnte radier er 0.5
Chaussésten ved sidste flise
Eks. vandrende ved hver tagrende
Fliser ind til indgange
HUSK: Ramper ved overkørsler samt hjørner

Signaturforklaring

Entreprisegrænse	Kørebaneasfalt	SFB - asfalt
Eks. forhold	Bump	Begrønning
Eks. Matrikelskel	Cykelstiasfalt	Bordursten
Eks. Vejmidte	Fortovsasfalt	Grus
Eks. Grønne områder	Chaussésten	Muld
Eks. Vådområder	Fortovsfliser	Ramper
	Kørebane fliser	Retningsflise
	Brosten, sat i beton	Taktilflise
	Brosten, sat i grus	
Projekteret kantsten		
Dykket kantsten		

Mængder:
Antal m² SFB - asfalt:

Lige:	Ulige:	I alt: 125m ²
-------	--------	-----------------------------

Der kan holde op til 2 15M busser på strækningen

E 33, 1
UE 33, 2 Undertavle: 3 timer 10-15

E 33, 1

Københavns Kommune Kampmannsgade Bus-pladser					1 : 250
Proj. B690	Tegnet B690	Kontrol. AF70	Godk. AF70	Dato 15.12.2025	
		Københavns Kommune Teknik- og Miljøforvaltning Mobilitet, Klimapasning og Byvedligehold		Tegningsformat 29.7 x 105.0 cm	