


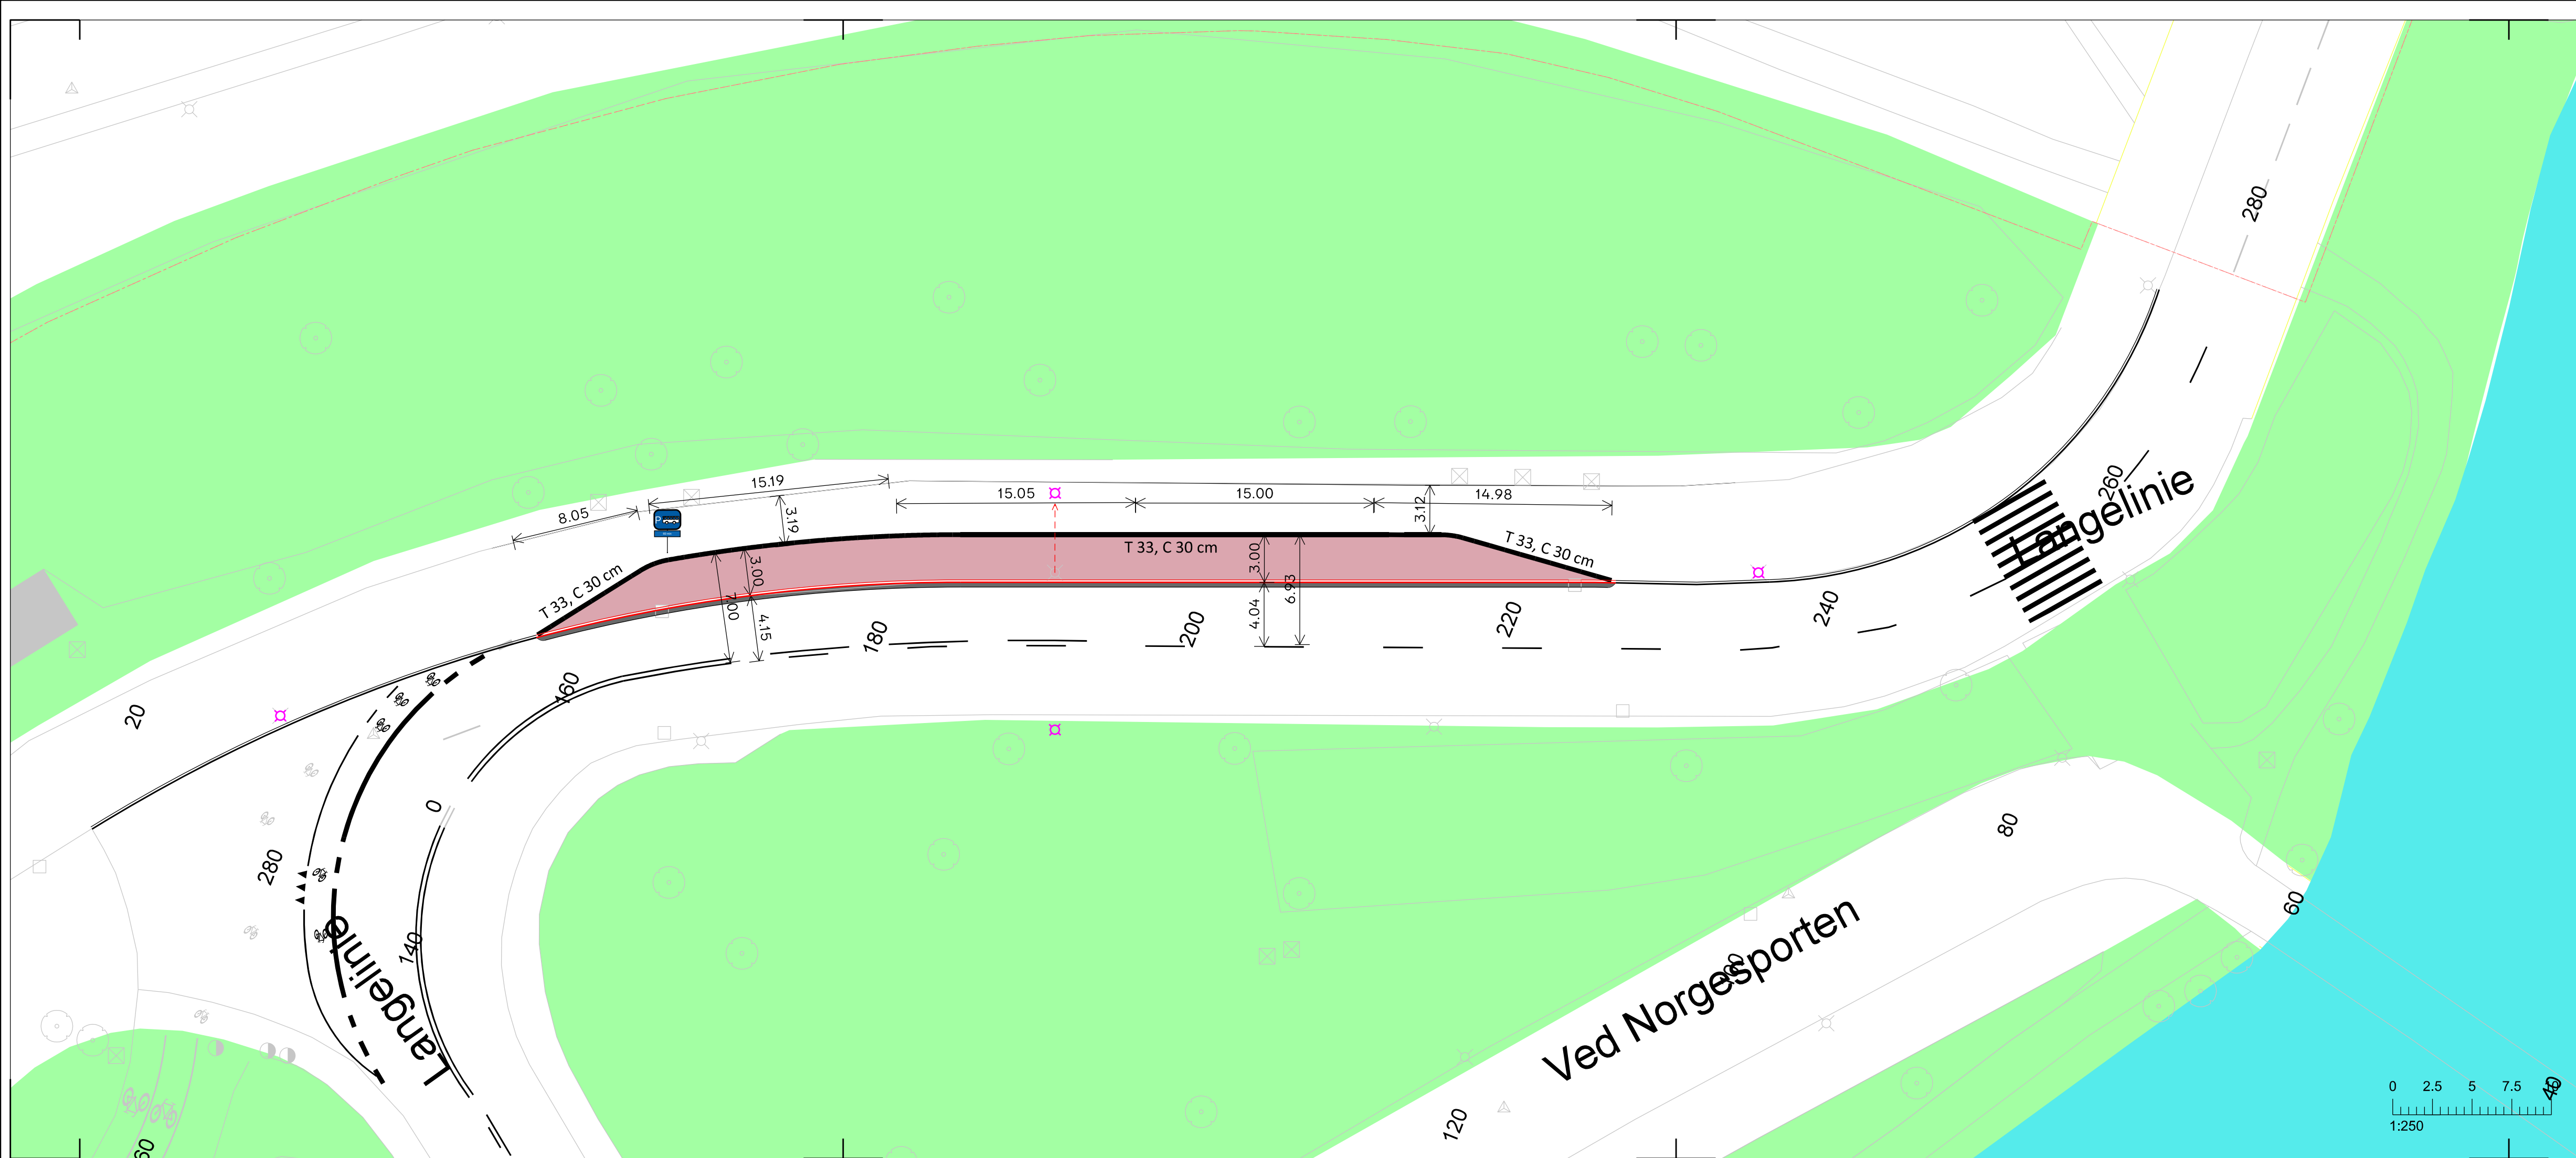

Note:
Alle ubenævnte mål er i meter
Alle ubenævnte radier er 0.5
Chaussésten ved sidste flise
Eks. vandrende ved hver tagrende
Fliser ind til indgange
HUSK: Ramper ved overkørsler samt hjørner

Signaturforklaring

Entreprisegrænse	Kørebaneasfalt	SFB - asfalt
Eks. forhold	Cykelstiasfalt	Begrønning
Matrikelskel	Fortovsasfalt	Bordursten
Eks. Vejmidte	Chaussésten	Grus
Eks. Grønne områder	Fortovsfliser	Muld
Eks. Vådområder	Kørebanepliser	Ramper
Projekteret kantsten	Brosten, sat i beton	Retningsflise
Dykket kantsten	Brosten, sat i grus	Taktilflise

Mængder:
Antal m² SFB - asfalt: Lige: Ulige: I alt: 170 m²

Der kan holde 2, 15M busser på strækningen
Lygtepæl ud for station 190 bør flyttes for at få plads til en ekstra busplads
Hvis der evt. skal etableres en rampe, bør riste flyttes

E 33, 1
UE 33, 2 Undertavle: 60 min

Københavns Kommune				
Langelinie				
Bus-pladser				
1 : 250				
Proj. B690	Tegnet B690	Kontrol. AF70	Godk. AF70	Dato 15.12.2025
		Københavns Kommune Teknik- og Miljøforvaltning Mobilitet, Klimapasing og Byvedligehold		
		Tegningsformat 29.7 x 84.0 cm		