


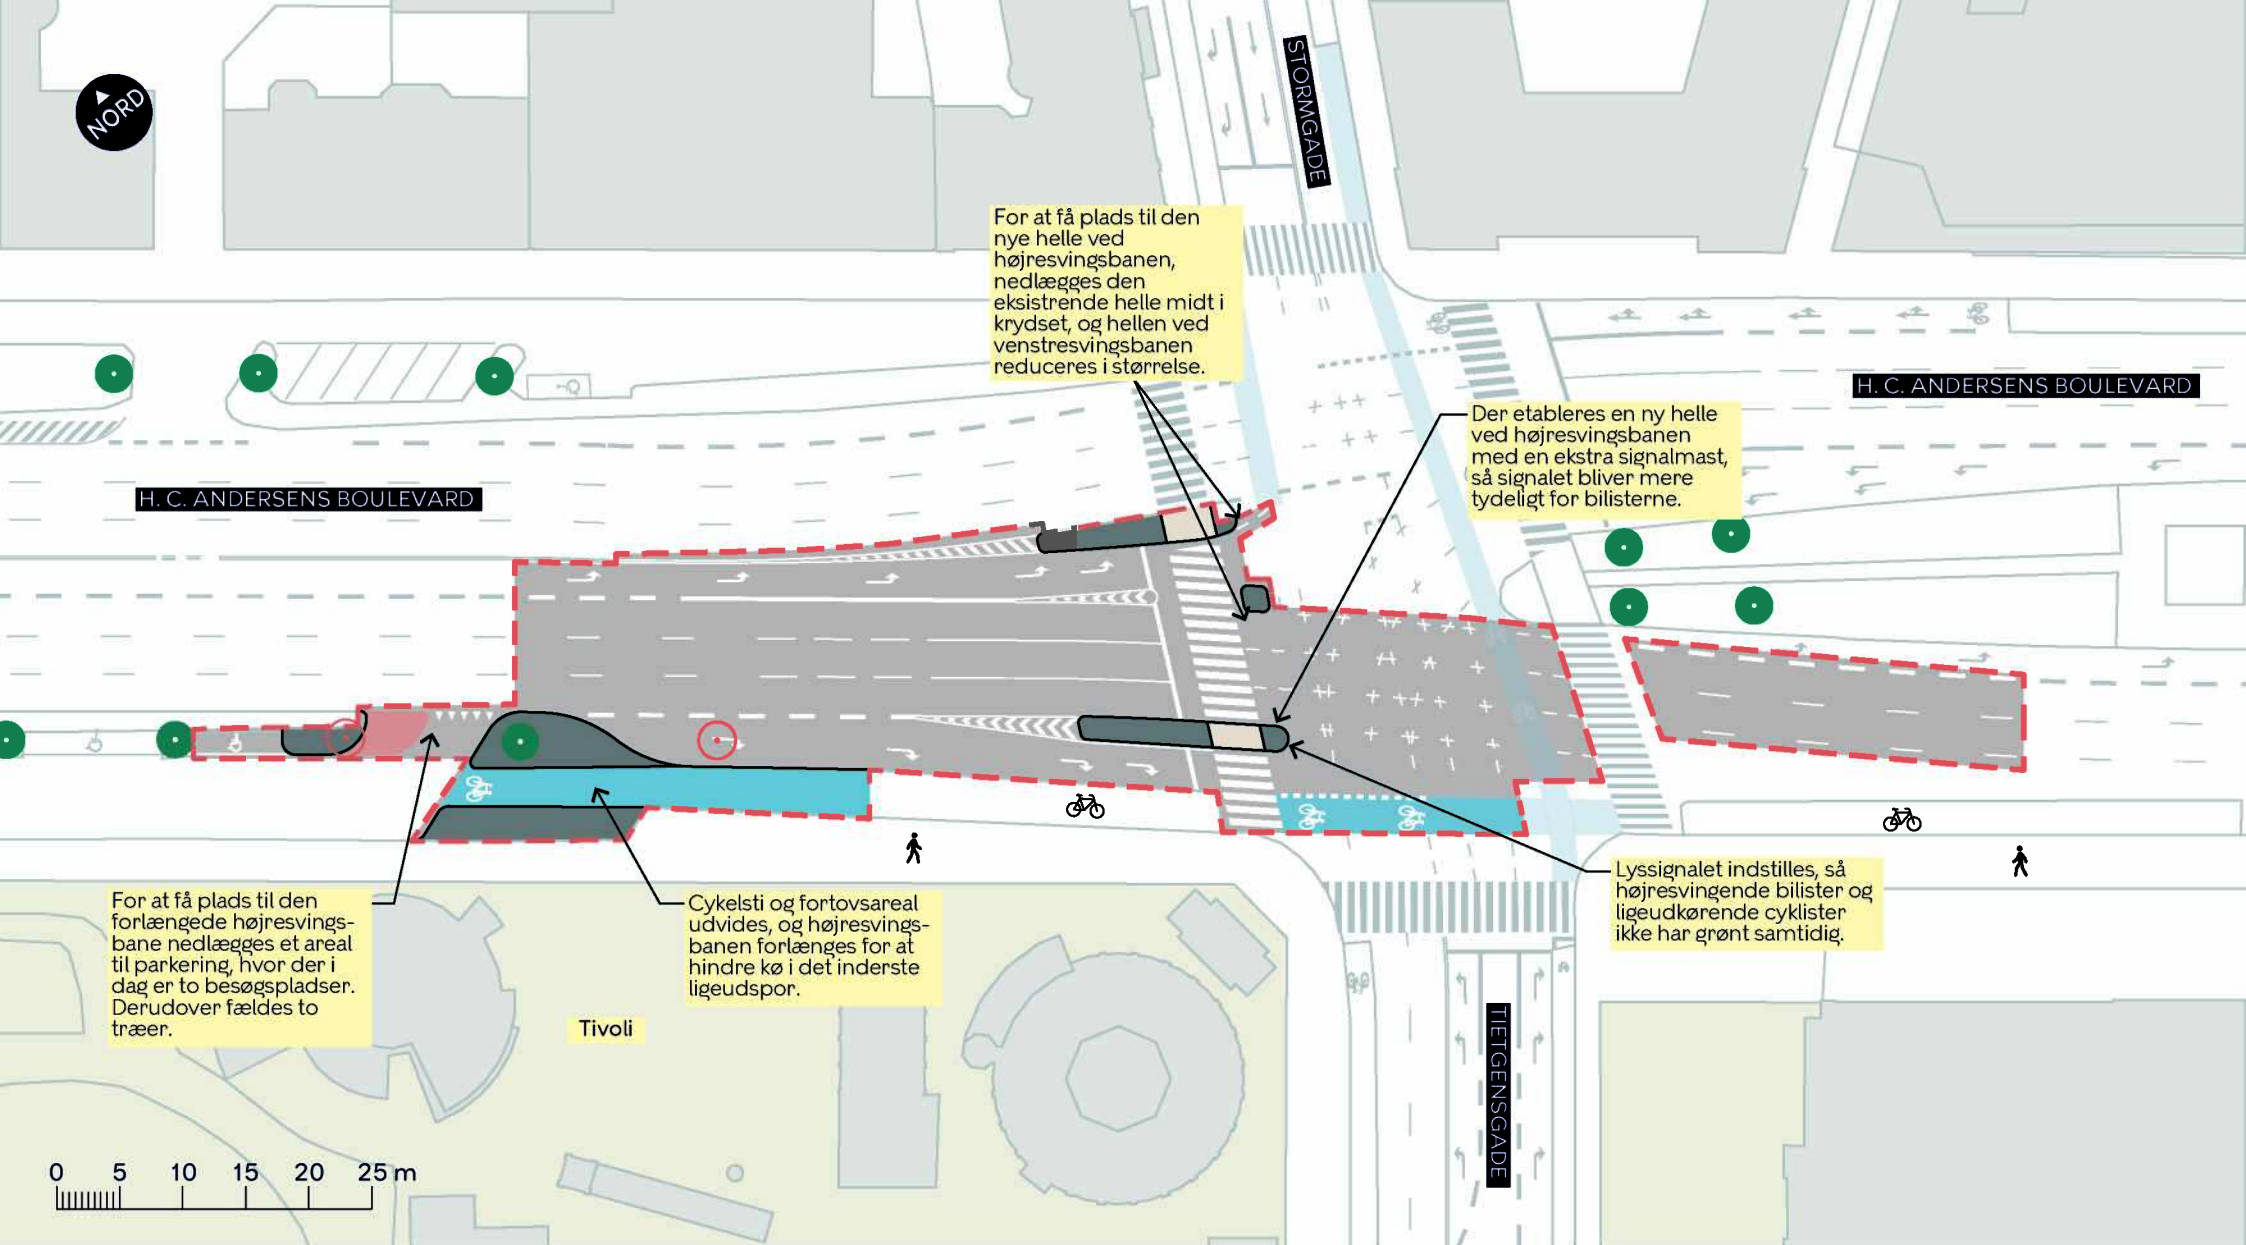

--- Anlægsområde

Fortov

Cykelsti

Overkørbart areal



Eksisterende træ



Træ der fældes (2 stk.)

H.C. ANDERSENS BOULEVARD

Indre By

Projektforslag

BILAG 4

