


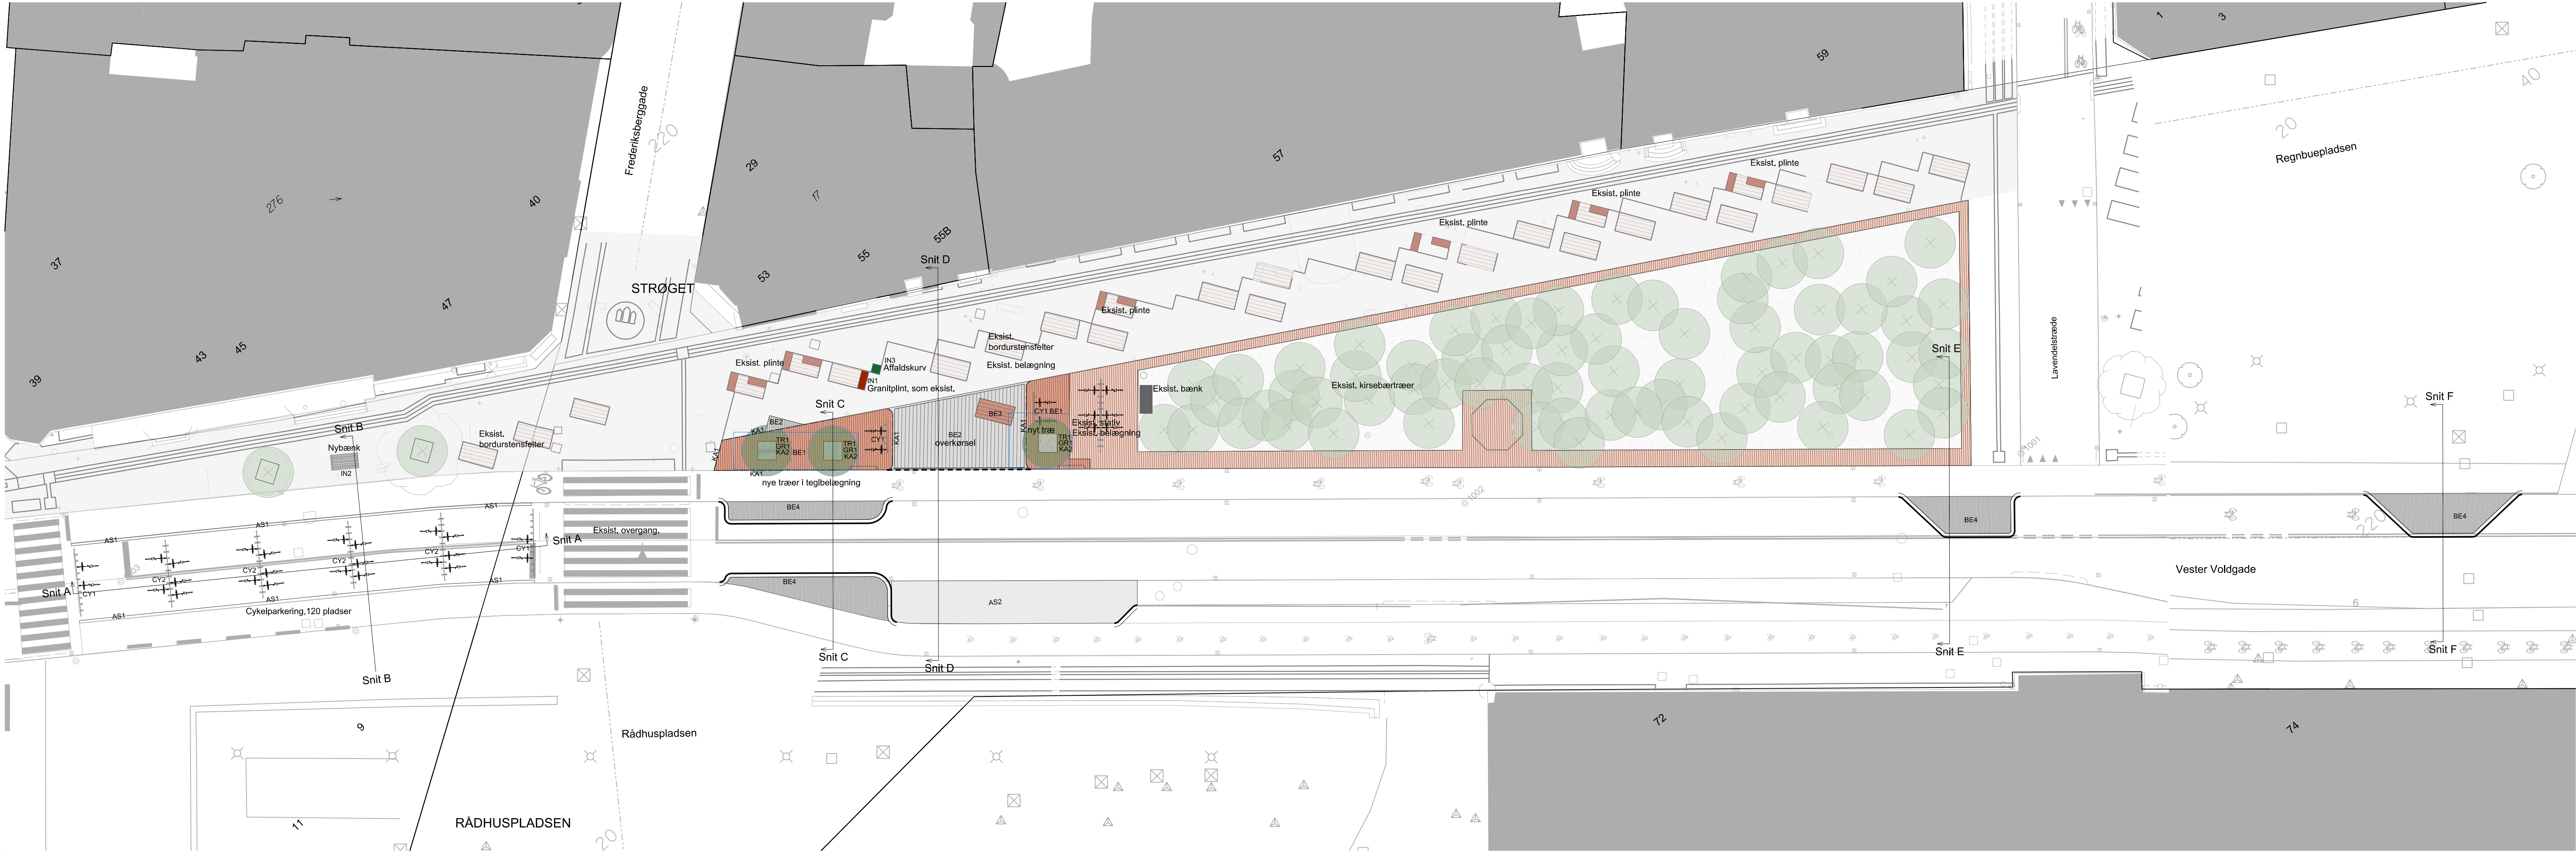

Note:
Koordinatsystem er DKTM3 og koter er i DVR90.
Eksisterende forhold er nedtonet.
Matrikelskel er vist med sort.
De mørke belægninger er nyt.

Signaturer:

- Bodursten sat i beton
- Nedsænket kløvet granit kantsten sat i beton
- Zone for rodvenligt bærelag
- Teglbelægning (BE1)
- Brosten fra depot (BE2)
- Bordursten (BE3)
- Chaussésten fra depot (BE4)
- Grus (GR1)
- Asfaltrampe (AS1)
- Stålkant (KA1)
- Stålkant om træer (KA2)
- Cykelstativ fra depot, enkelt-sided (CY1)
- Cykelstativ fra depot, dobbeltsided (CY2)
- Granitplint, som eksisterende (IN1)
- Københavnerbænk (IN2)
- Affaldskurv fra depot (IN3)
- Nyt træ, EI/Alnus x spaethii (TR1)
- Træ, eksisterende

Foreløbigt tryk 19.05.2026

R	Dato	Tegn.	Godk.	Revisiонтекст			
1							
2							
3							
4							
5							
6							
7							
Vester Voldgade Situationsplan					Ørestads Boulevard 41 2300 København S Tlf.: 43 48 60 60		
Vester Voldgade					Projektnr.: 100345	Fasebævnelse: Dispositionsforslag	Dato: 19.05.2026
					Projekteret / tegnet: ENJA	Kontrolleret: TILN	Godkendt: TROL
					Målforhold: 1:250	Projektleder i Københavns Kommune: e33w	
					Tegningsformat: 105 x 30 cm	Tegningsnr.: T1_L8252_N01	