
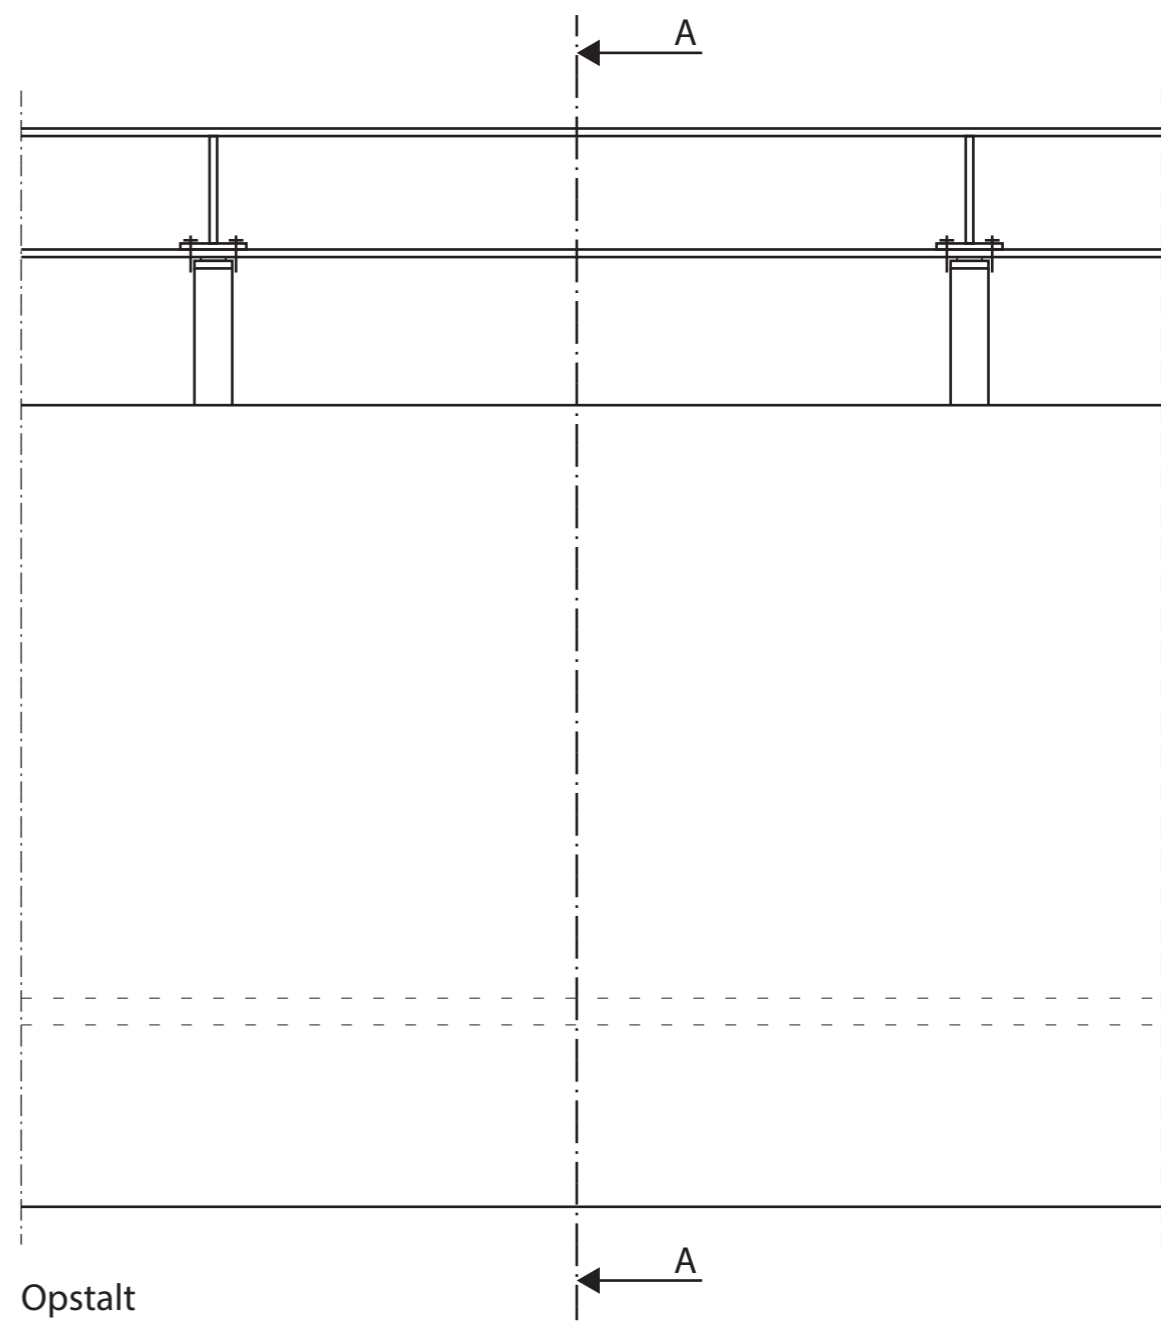


Københavns Kommune
Knippelsbro
 Tårn, forhøjelse af rækværk, 10 cm
 PHDJ / AVM
 02-11-2018

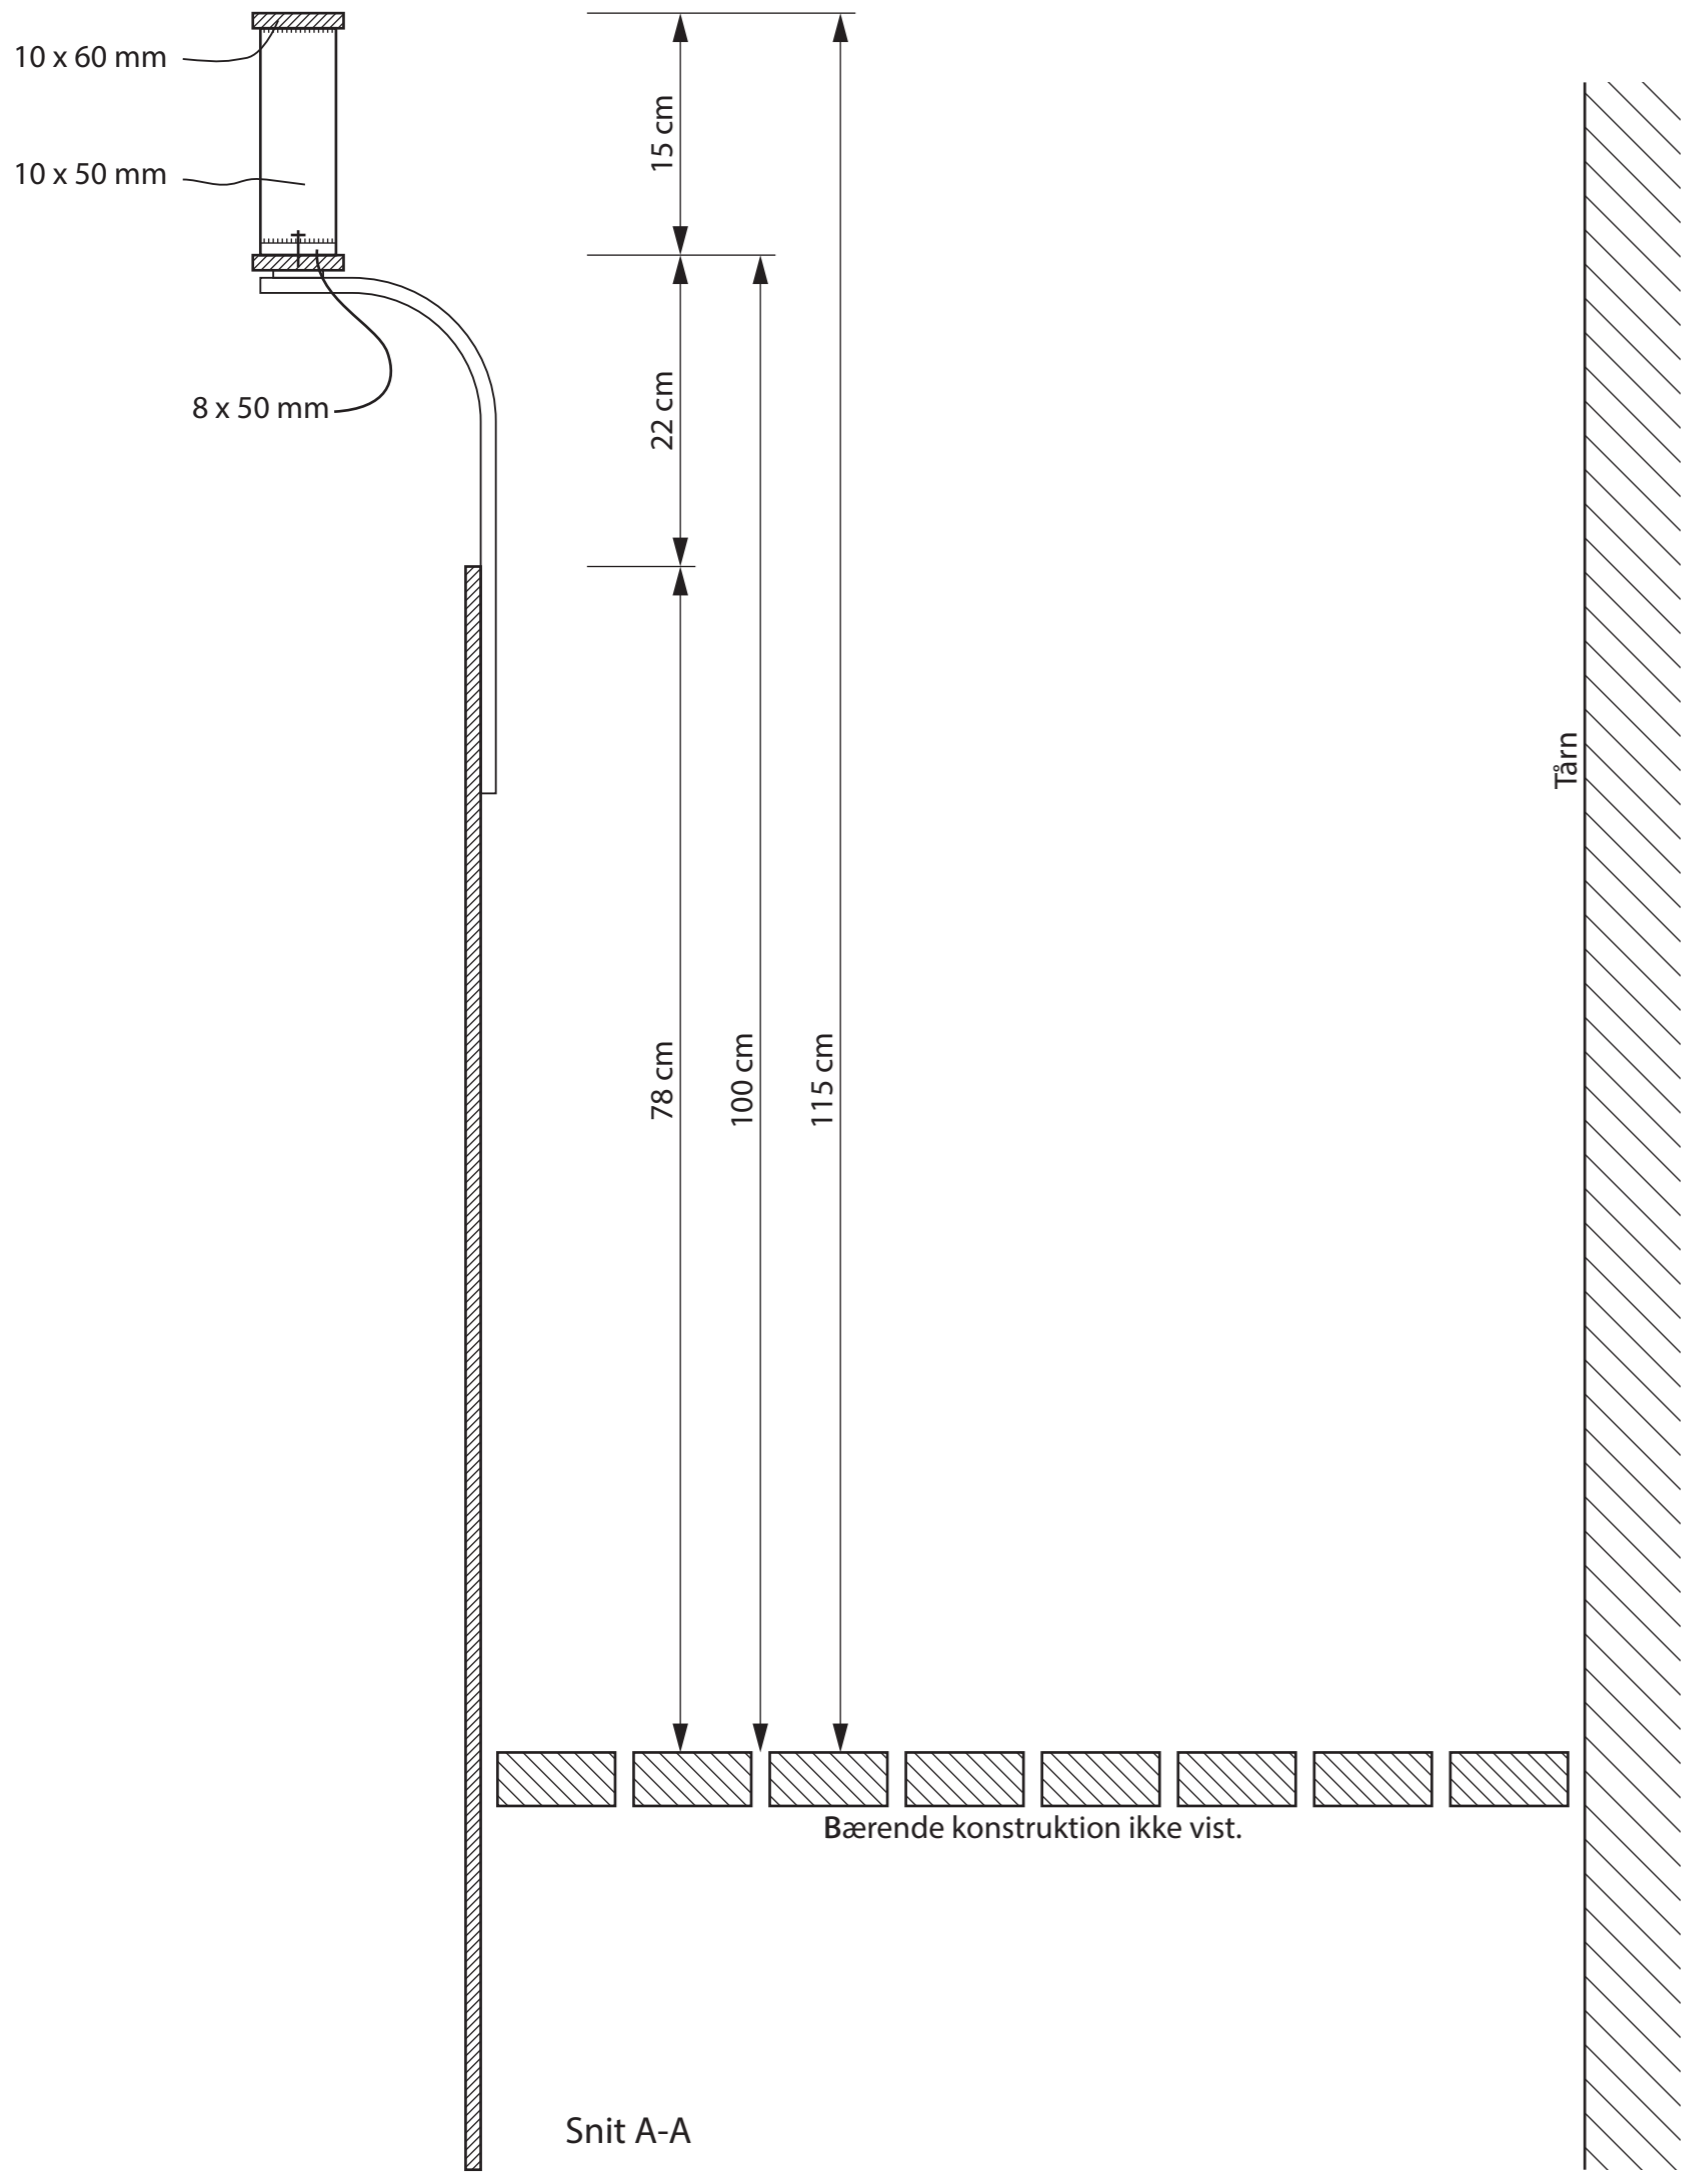

Københavns Kommune
Knippelsbro
 Tårn, forhøjelse af rækværk, 15 cm
 PHDJ / AVM
 02-11-2018