


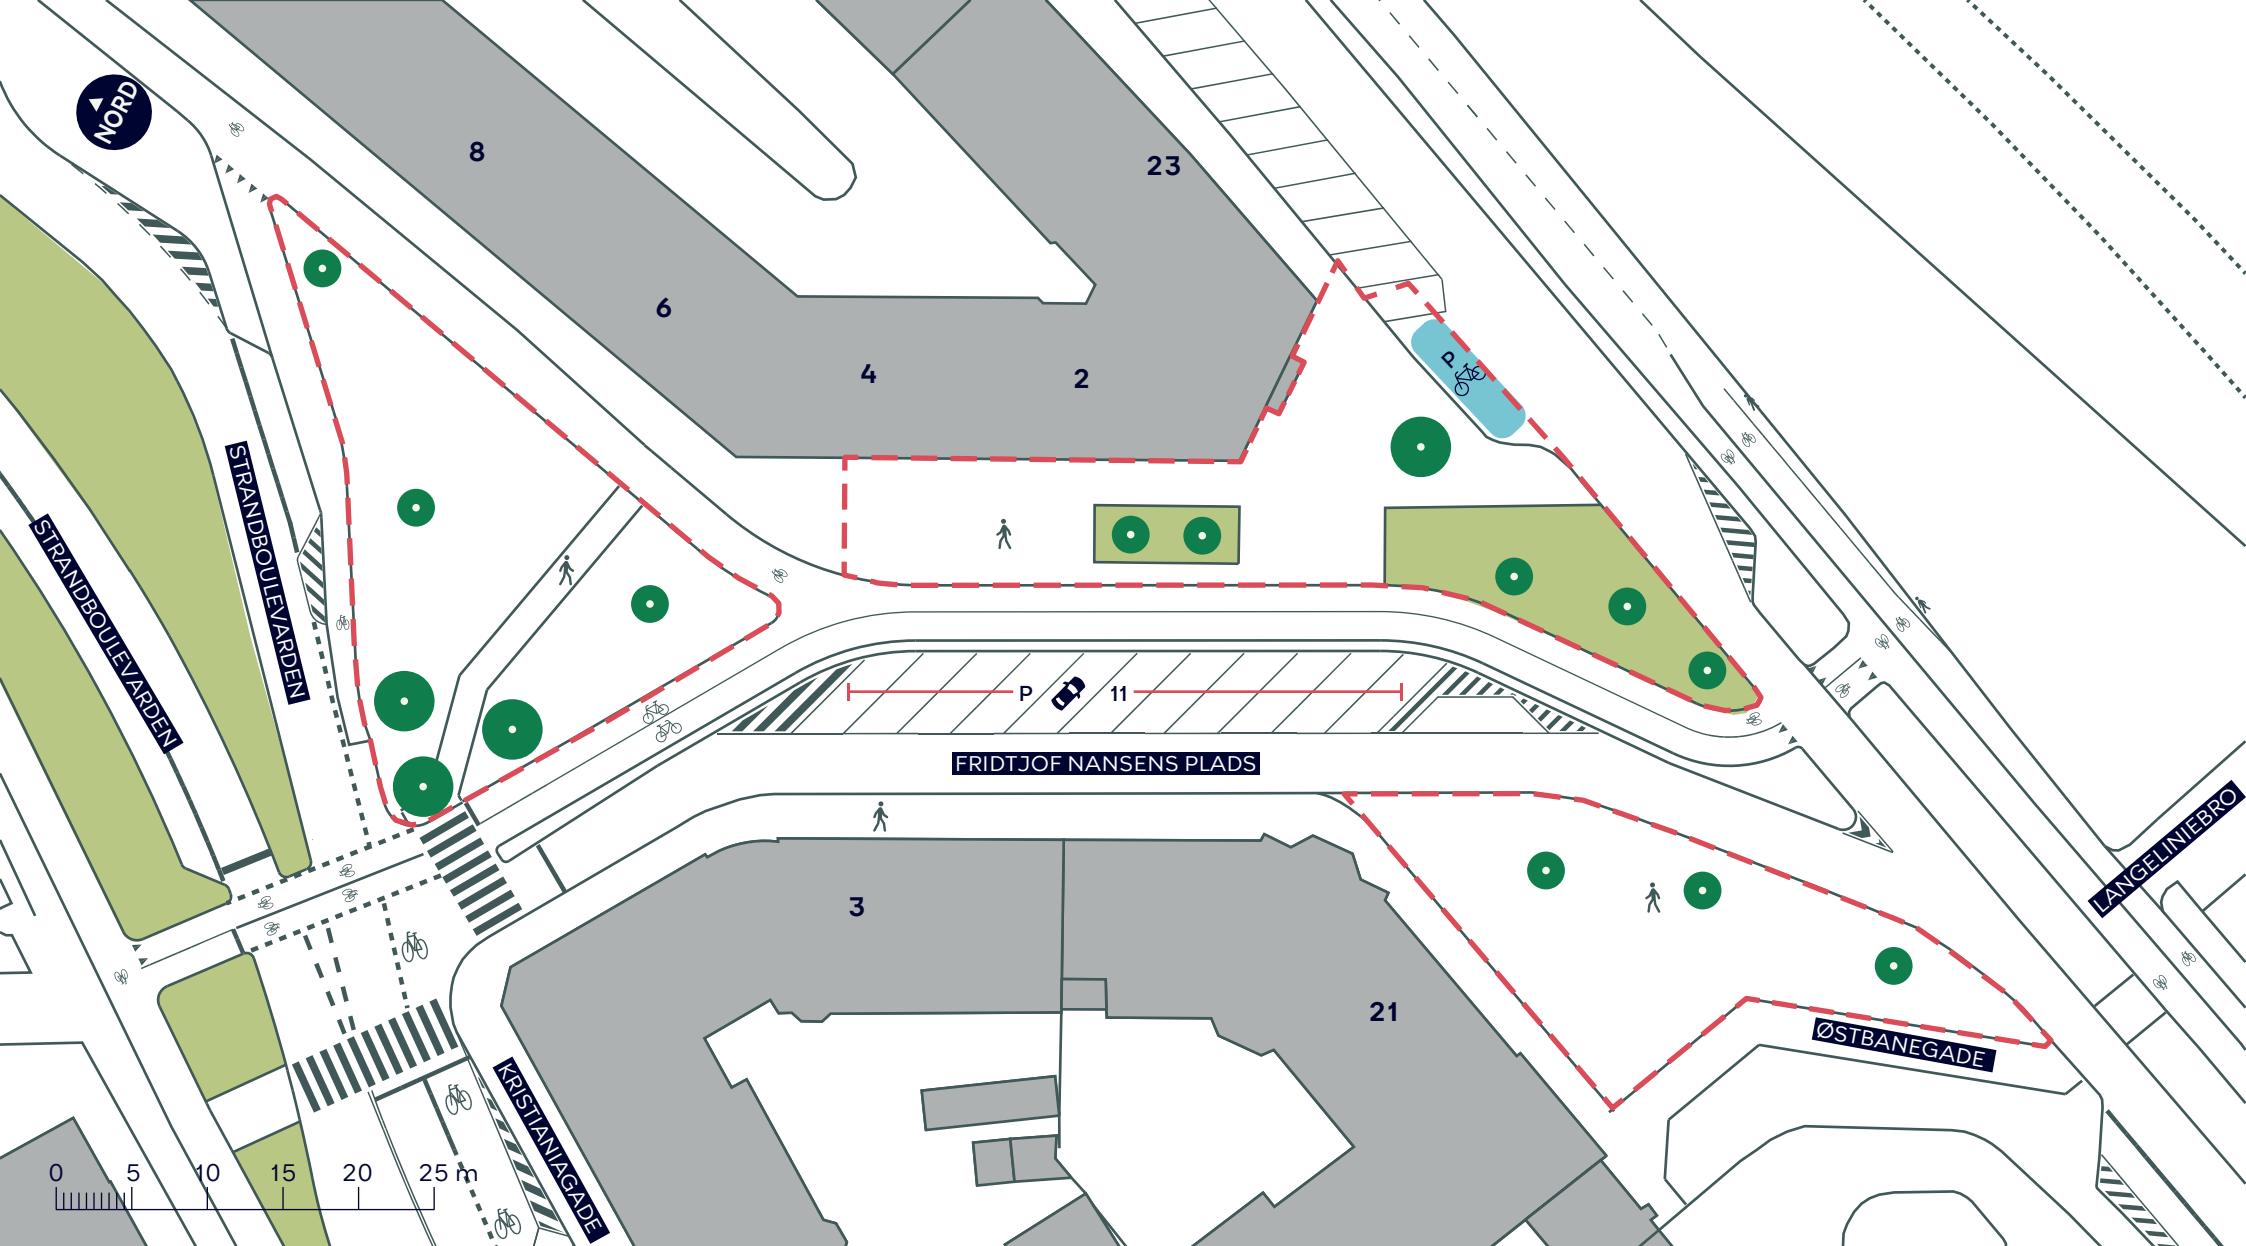

--- Anlægsområde



Cykelsti



Fortov



Træ


BYLIVSGADEPULJEN 2025 - FRIDTJOF NANSENS PLADS

Indre By

Eksisterende forhold

BILAG 3B



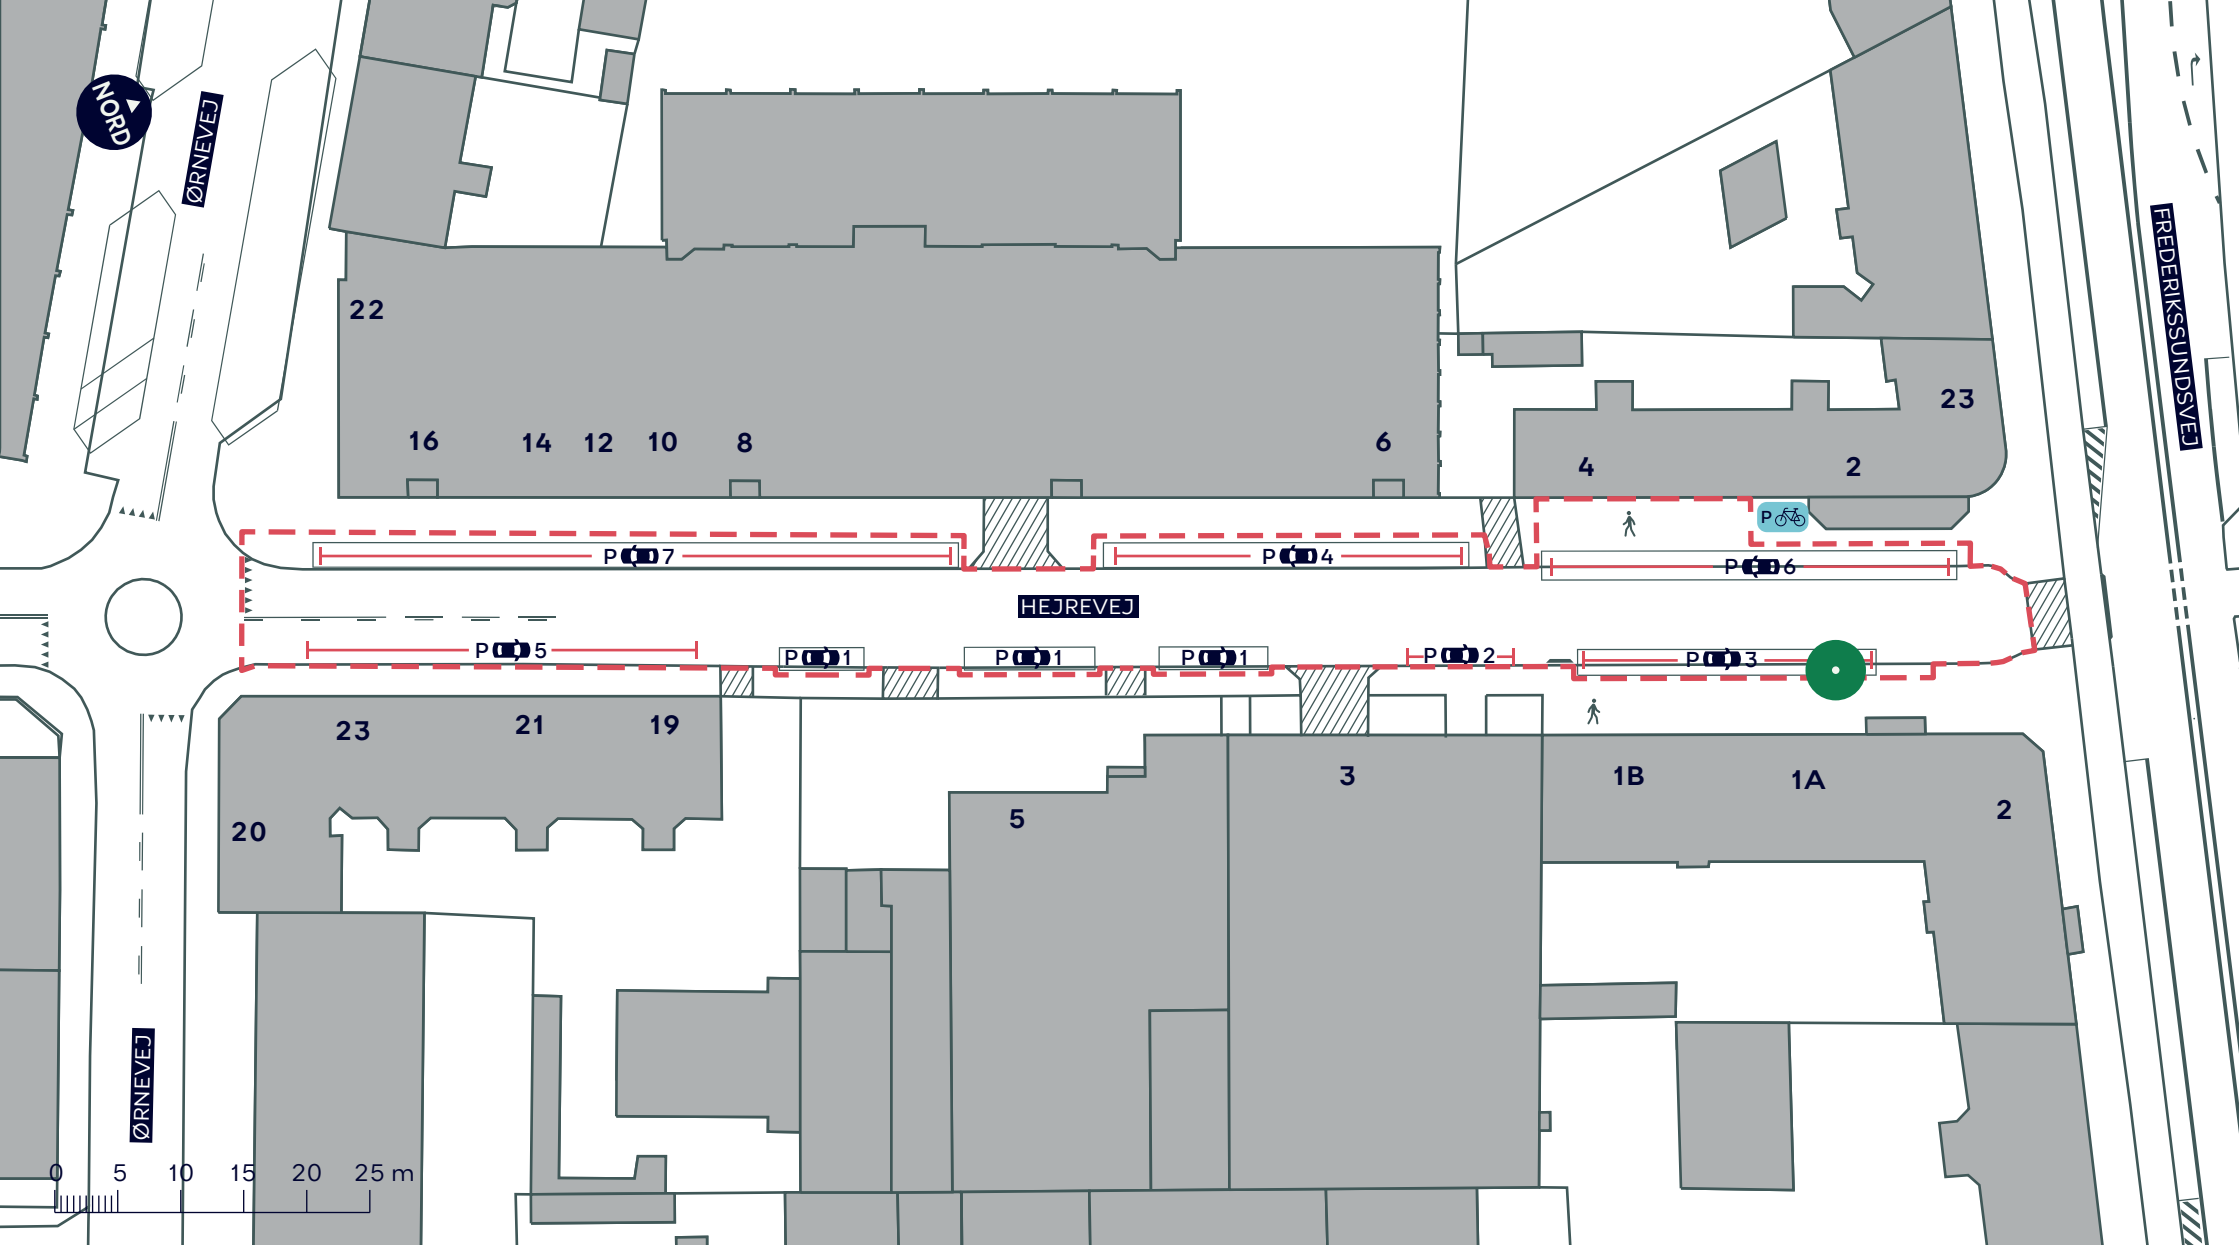

--- Anlægsområde

Fortov

Overkørsel

Træ


BYLIVSGADEPULJEN 2025 - HEJREVEJ

Bispebjerg

Eksisterende forhold

BILAG 3C



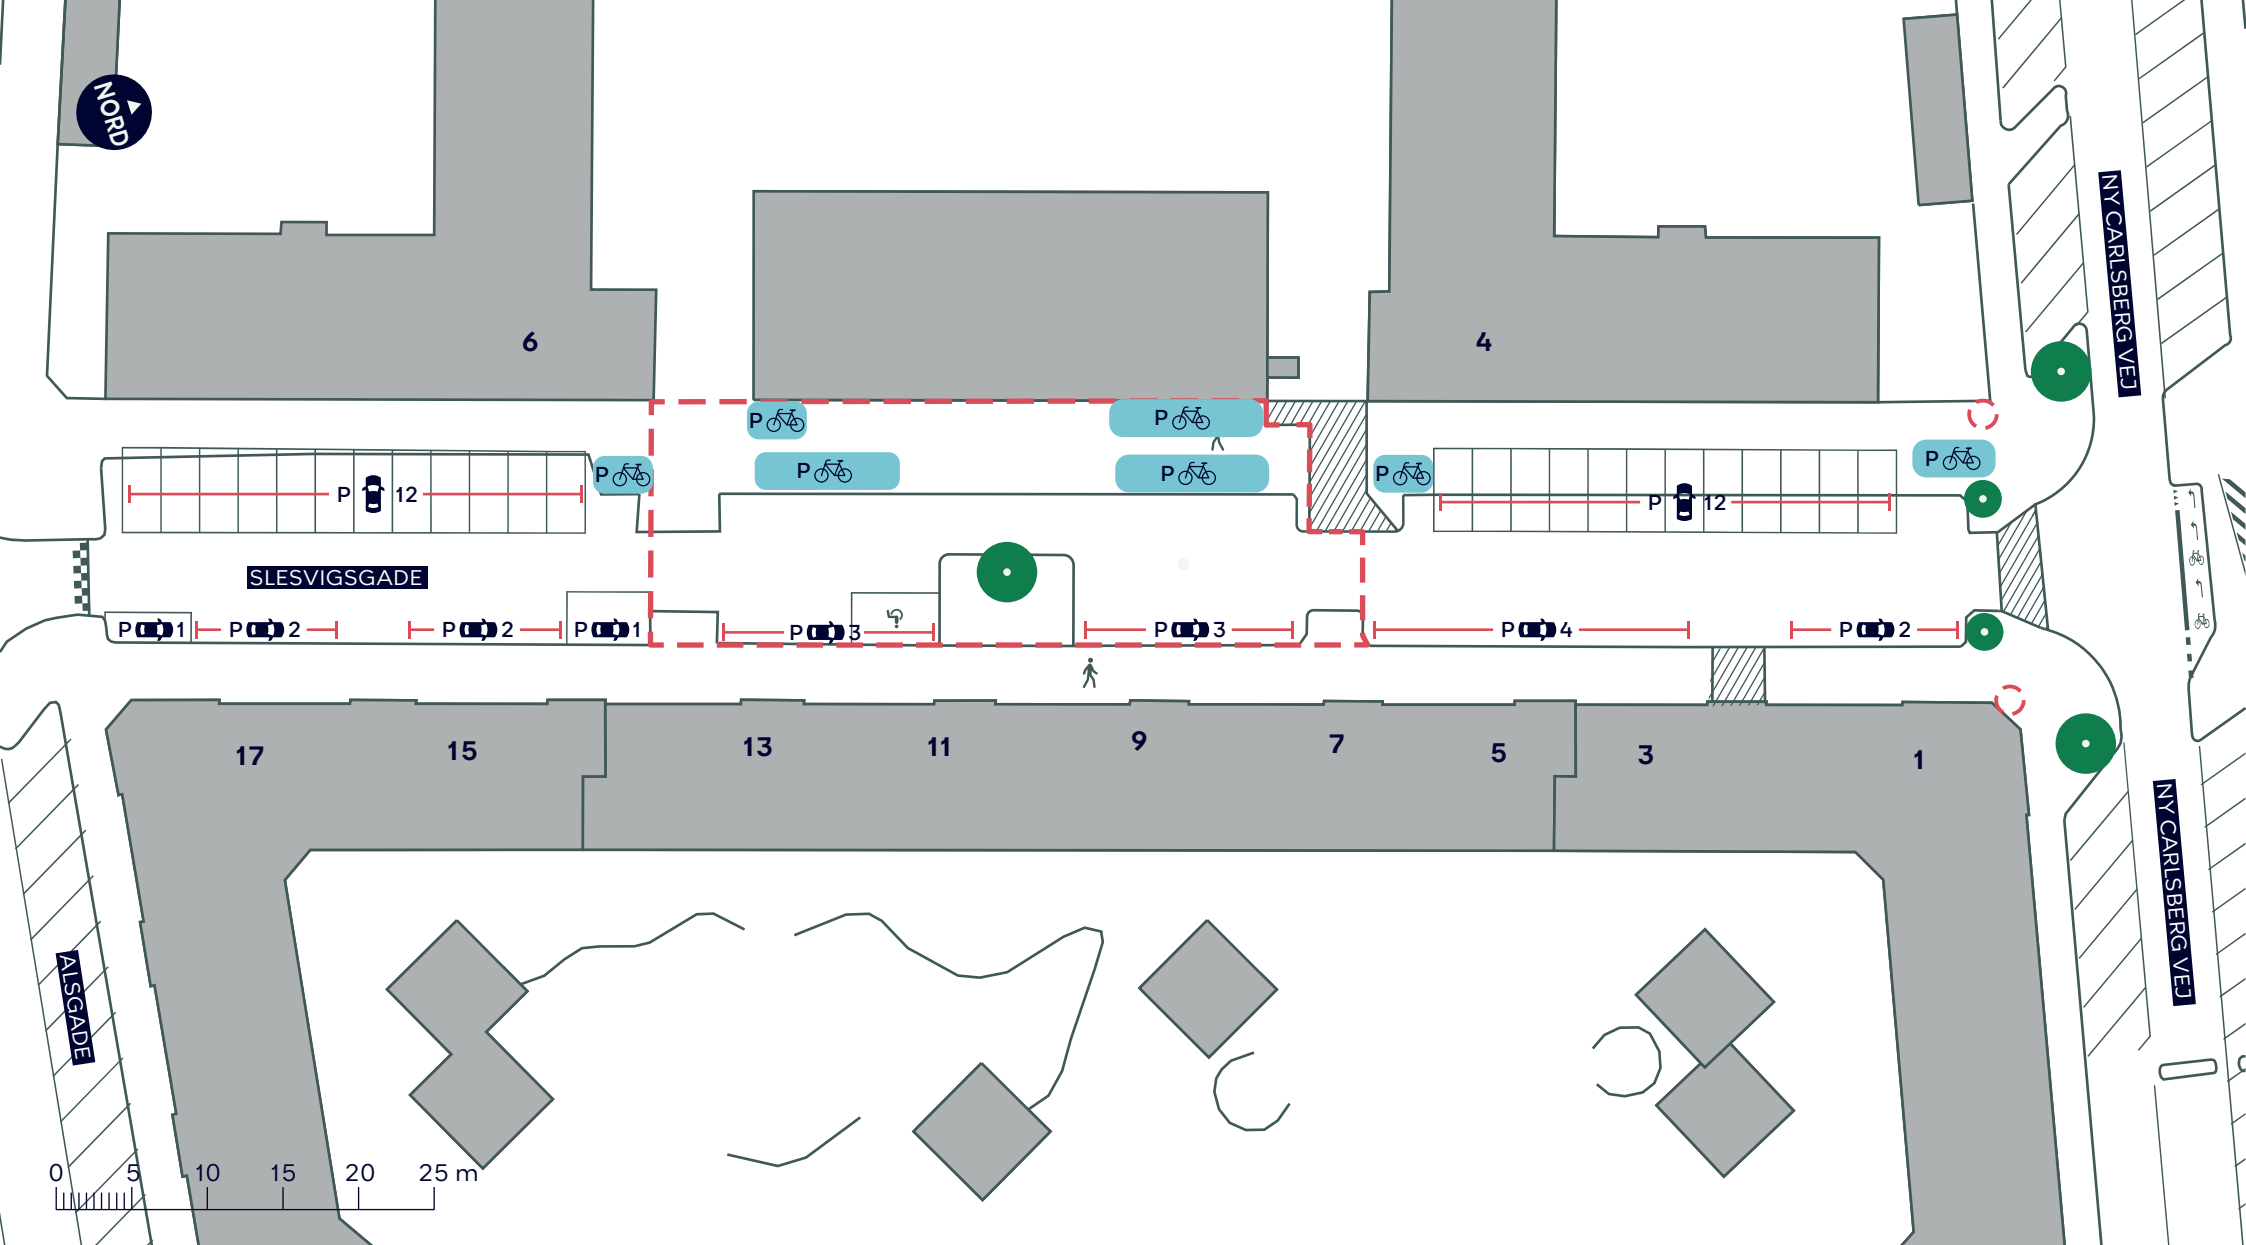


BYLIVSGADEPULJEN 2025 - SLESVIGSGADE

Vesterbro-Kongens Enghave

Eksisterende forhold

BILAG 3D



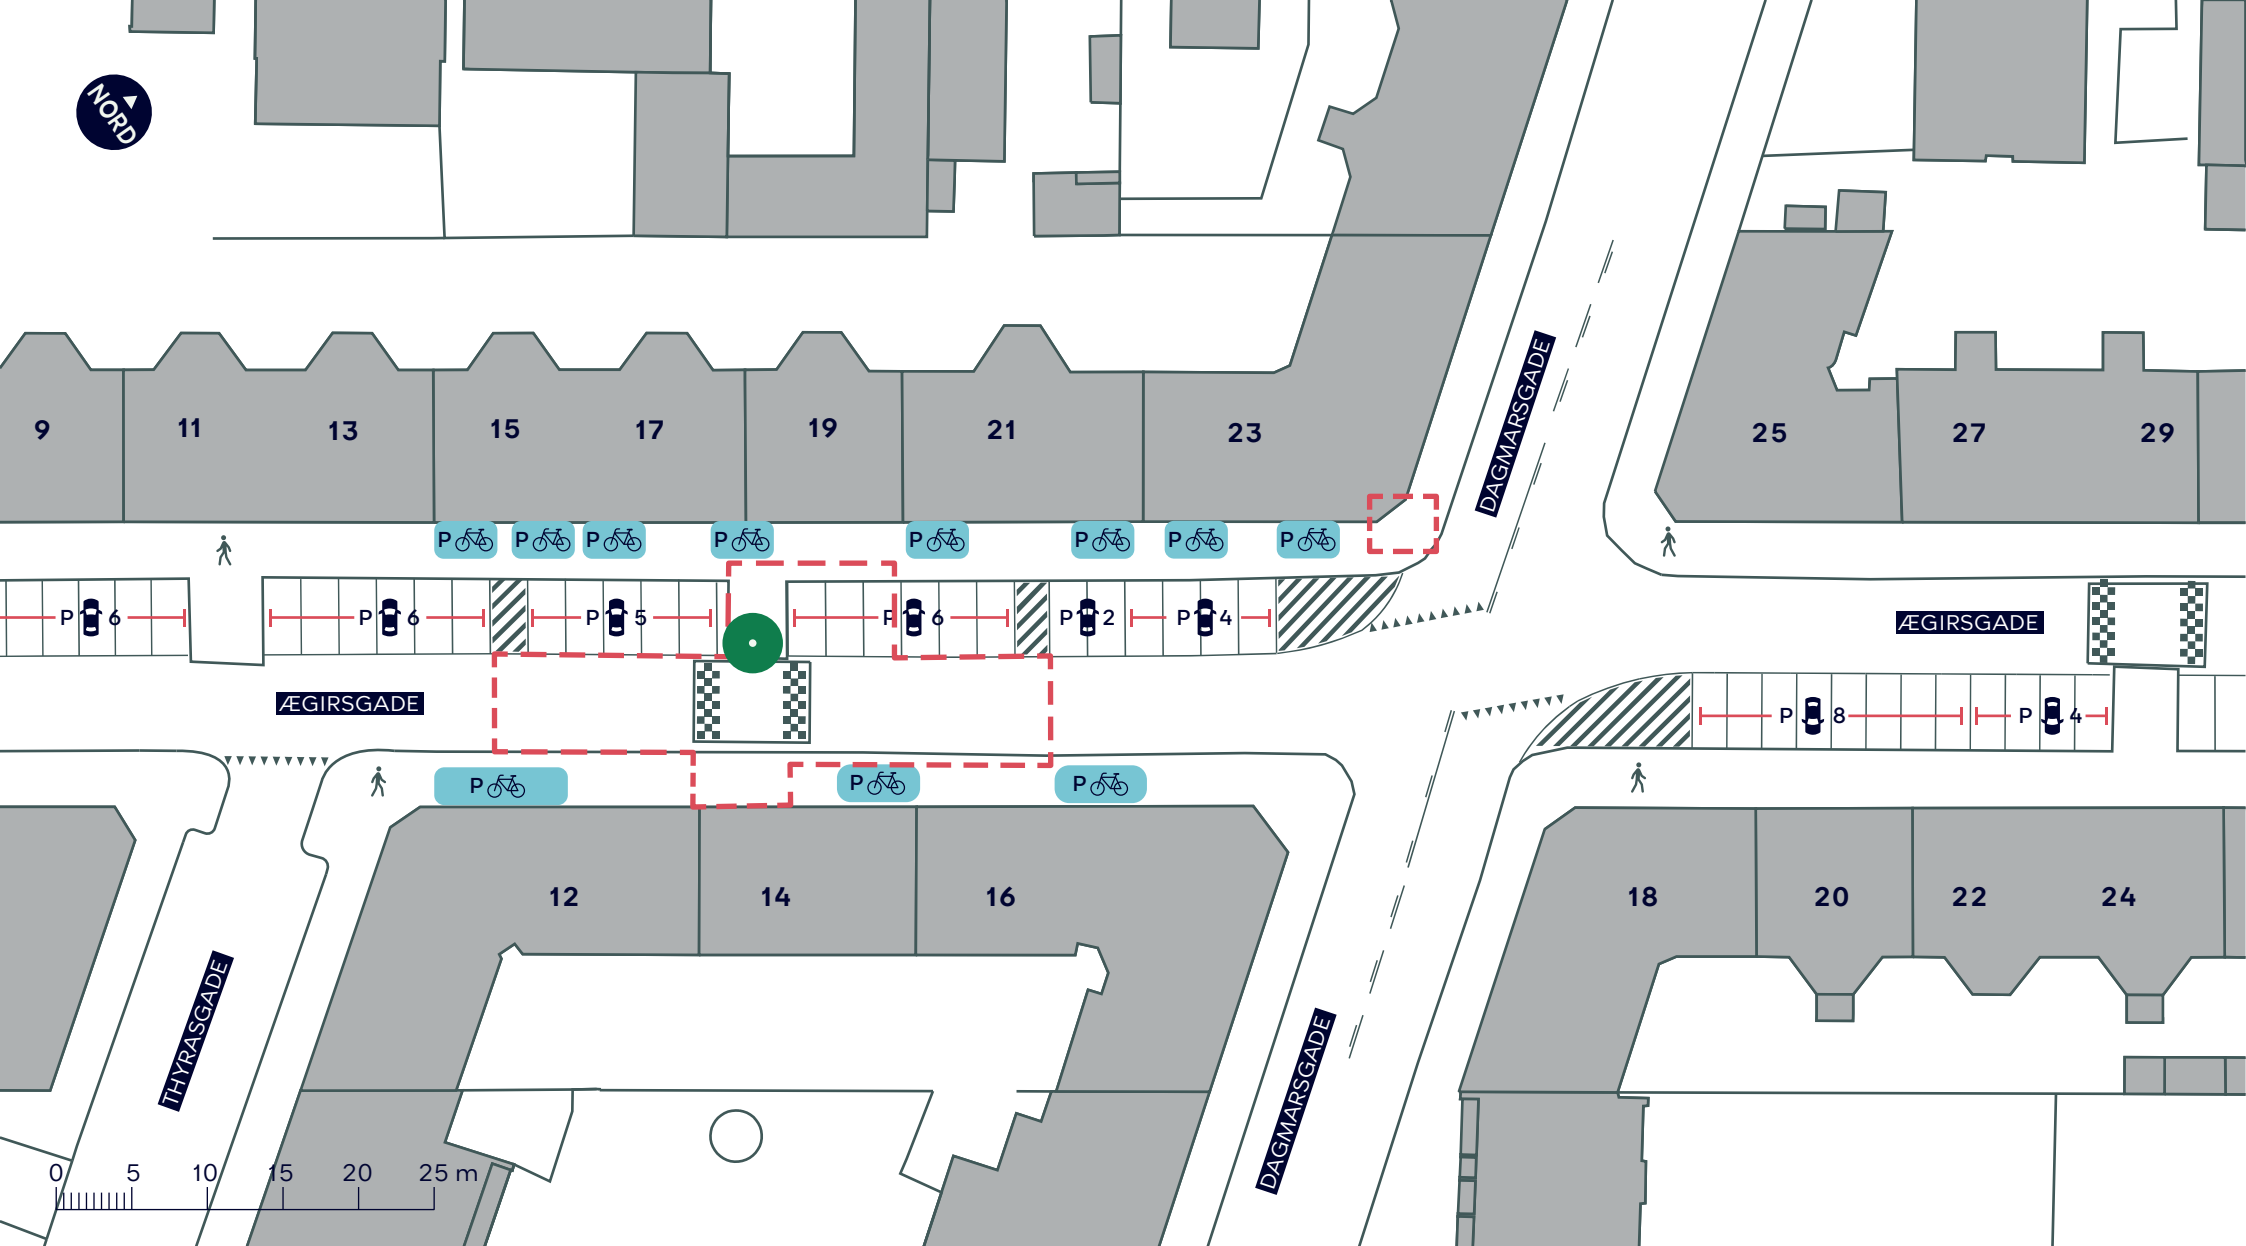

- Anlægsområde
- Fortov
- Træ


BYLIVSGADEPULJEN 2025 - ÆGIRSGADE

Nørrebro

Eksisterende forhold

BILAG 3E



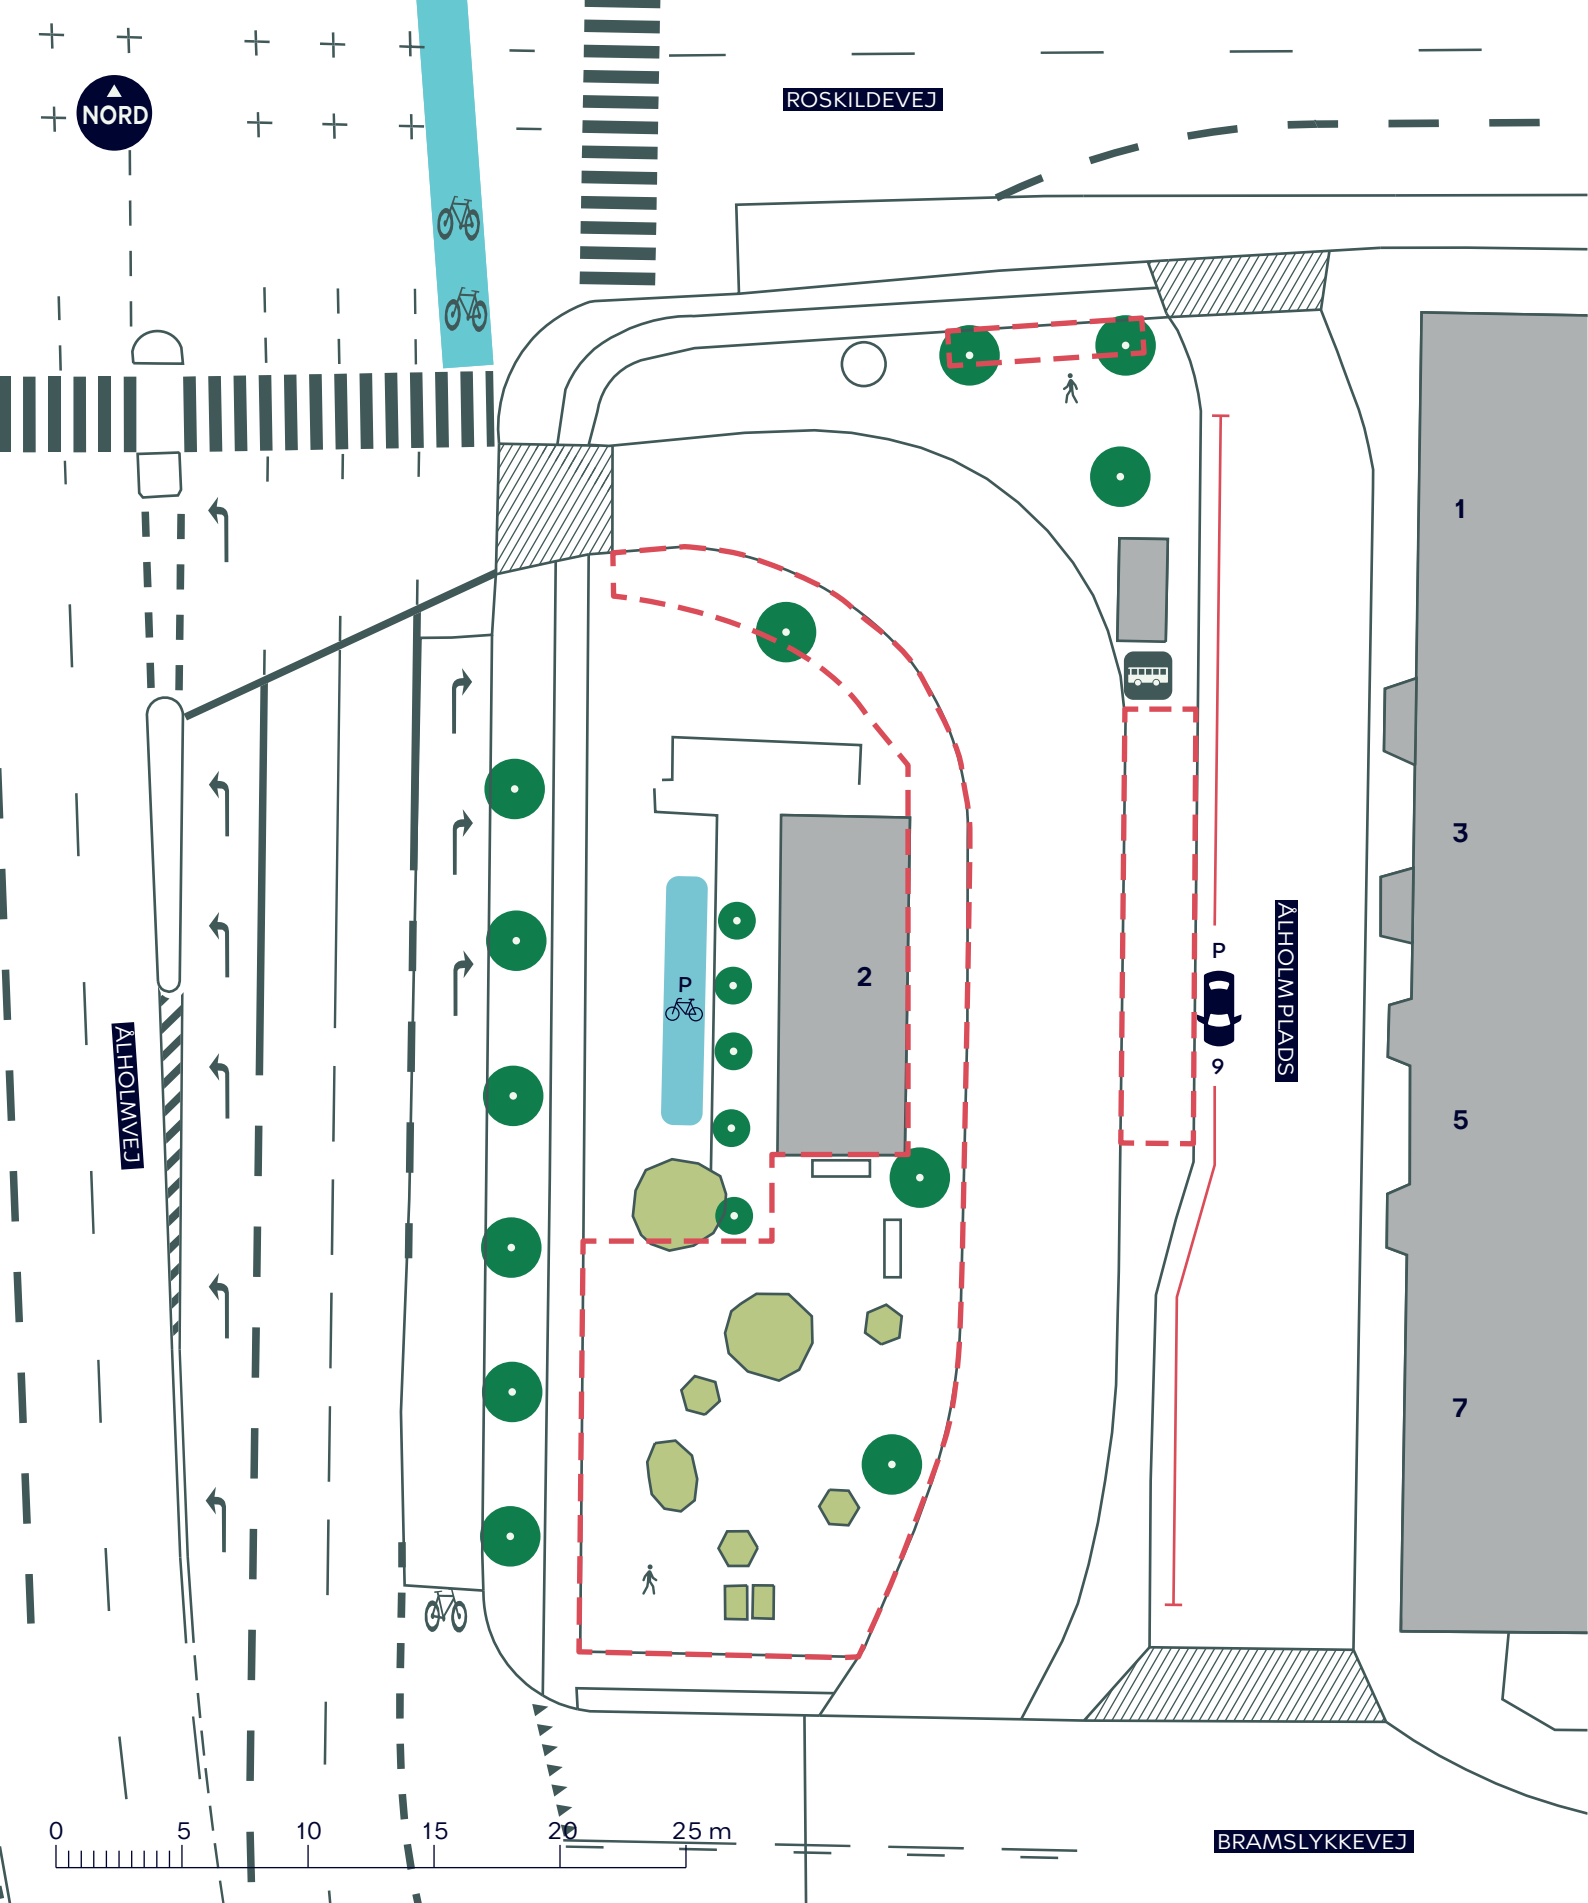

--- Anlægsområde

🚶 Fortov

//// Overkørsel

● Træ

🚌 Busstoppested

BYLIVSGADEPULJEN 2025 - ÅLHOLM PLADS

Valby

Eksisterende forhold

BILAG 3F

