


SUNDBY IDRÆTSPARK

UDKAST SCENARIO X

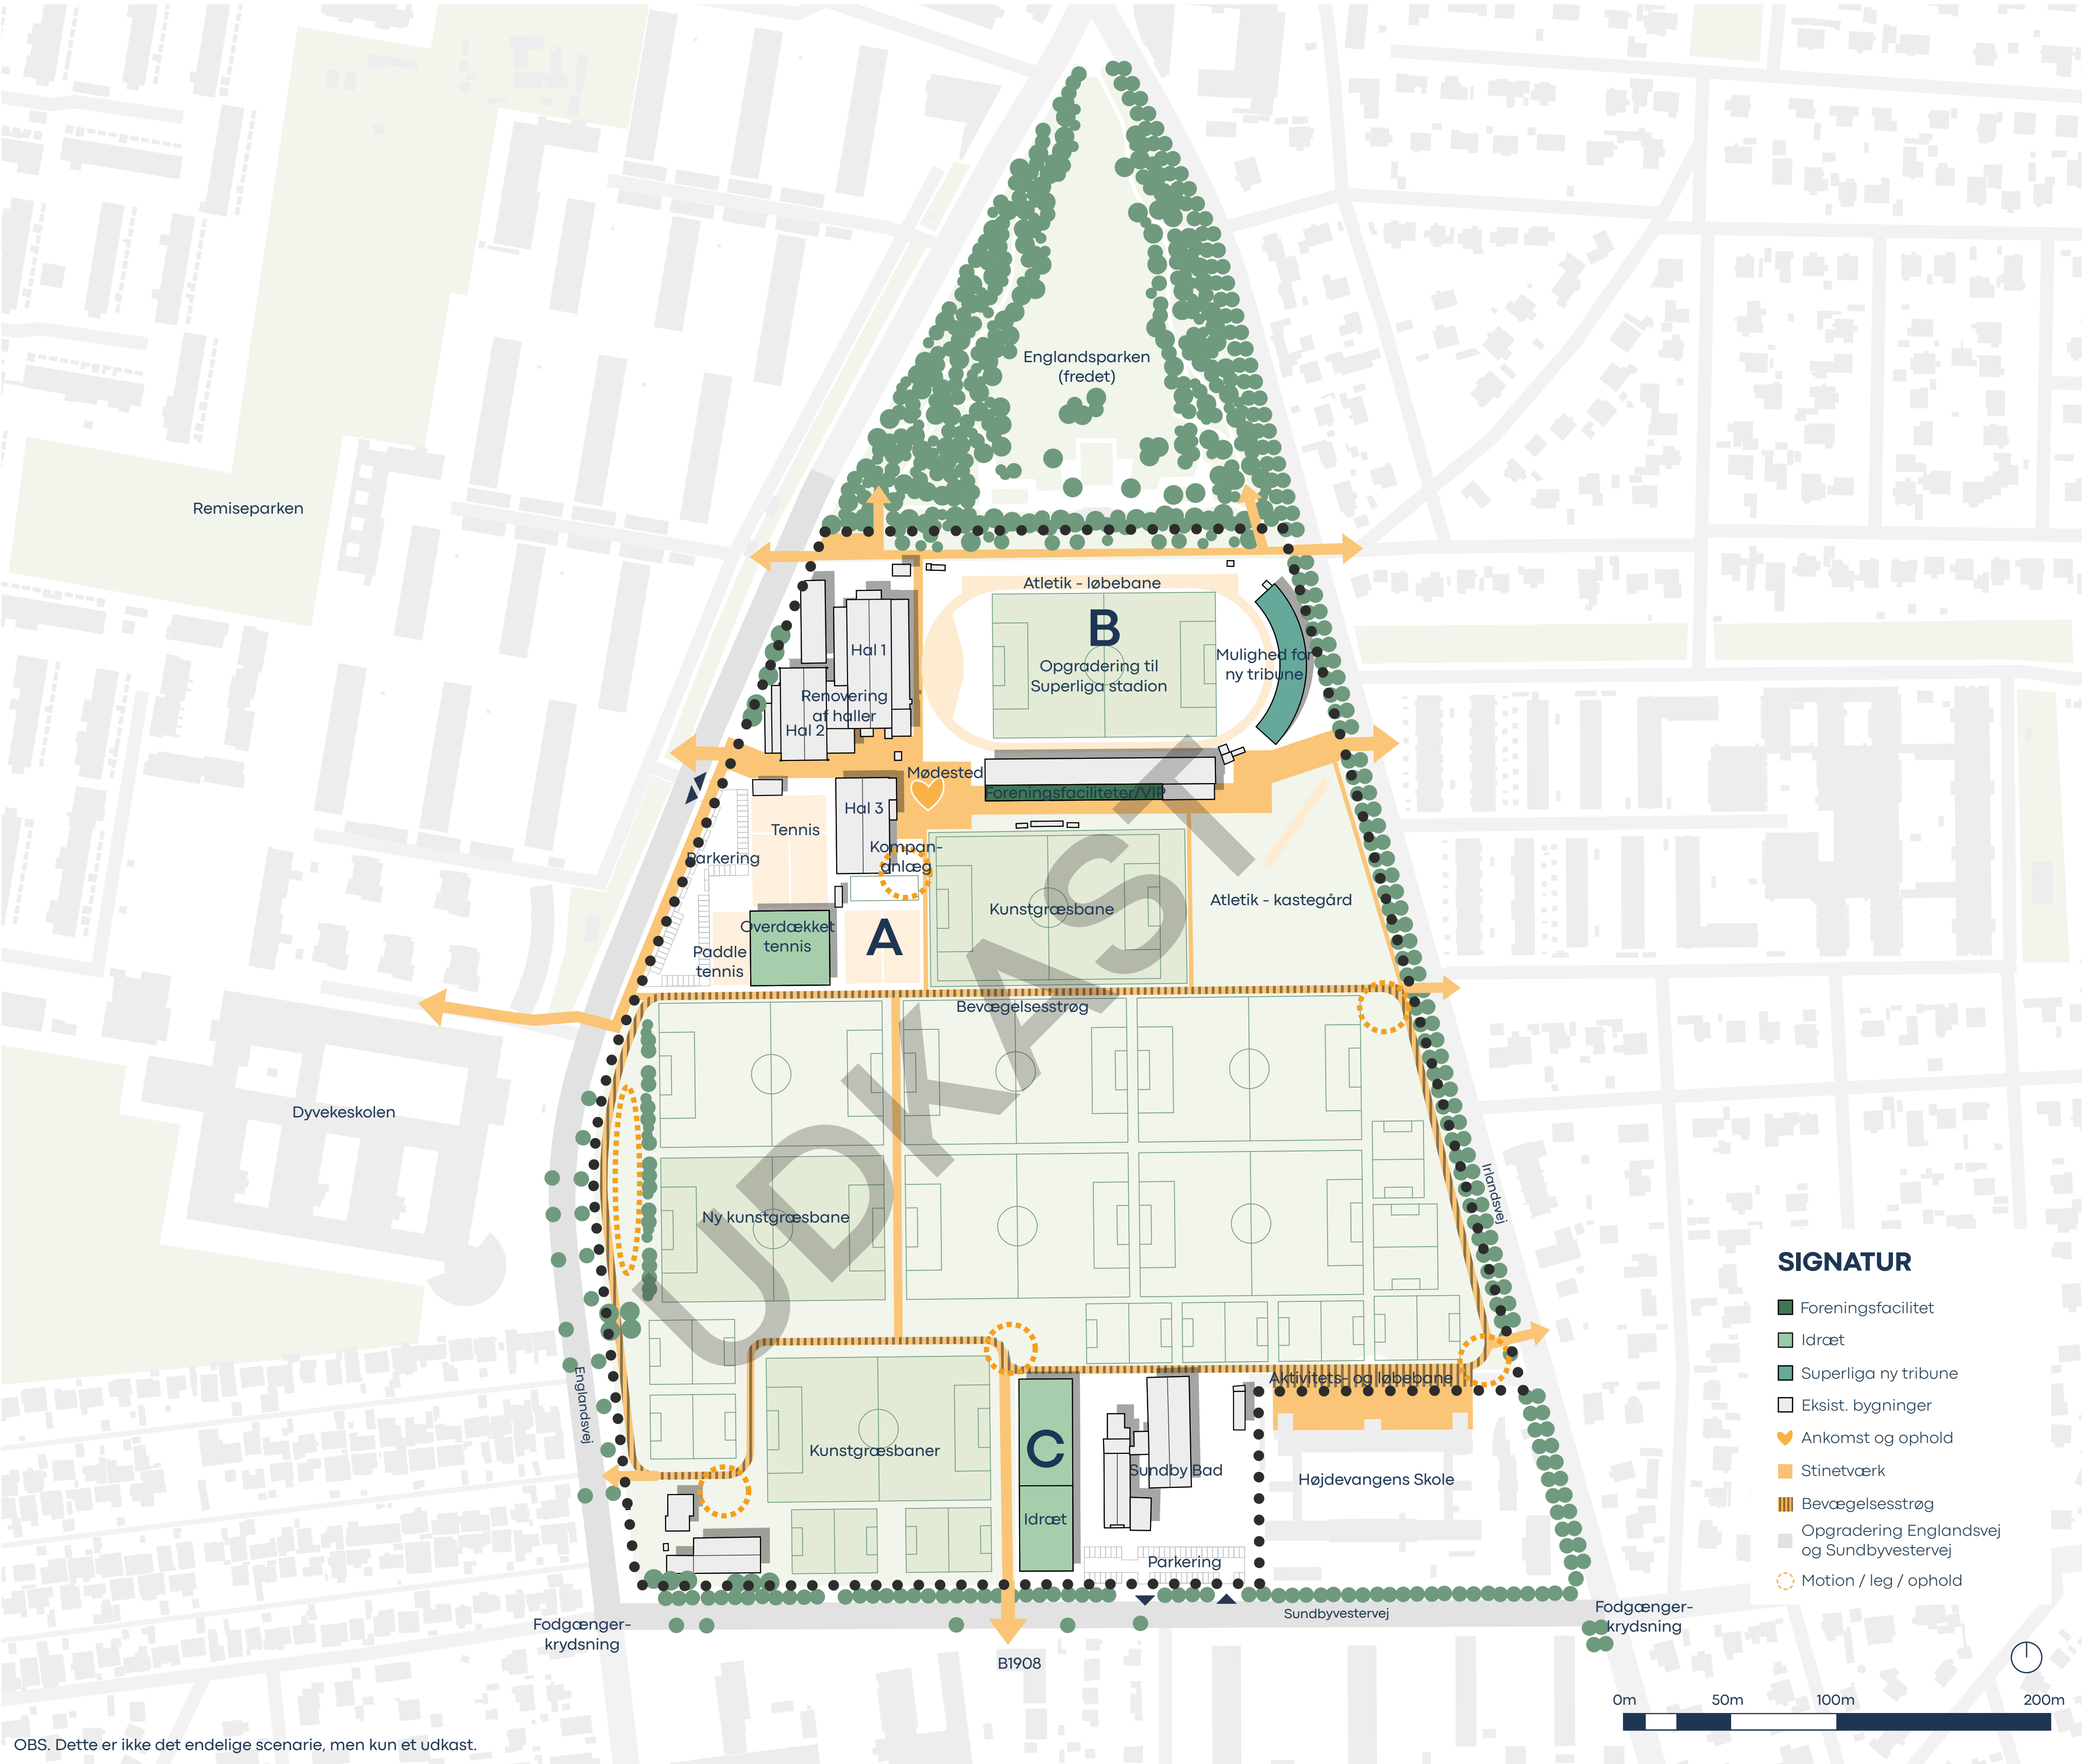

ISOMETRI




LUFTFOTO




SUNDBY IDRÆTSPARK

UDKAST SCENARIE Y

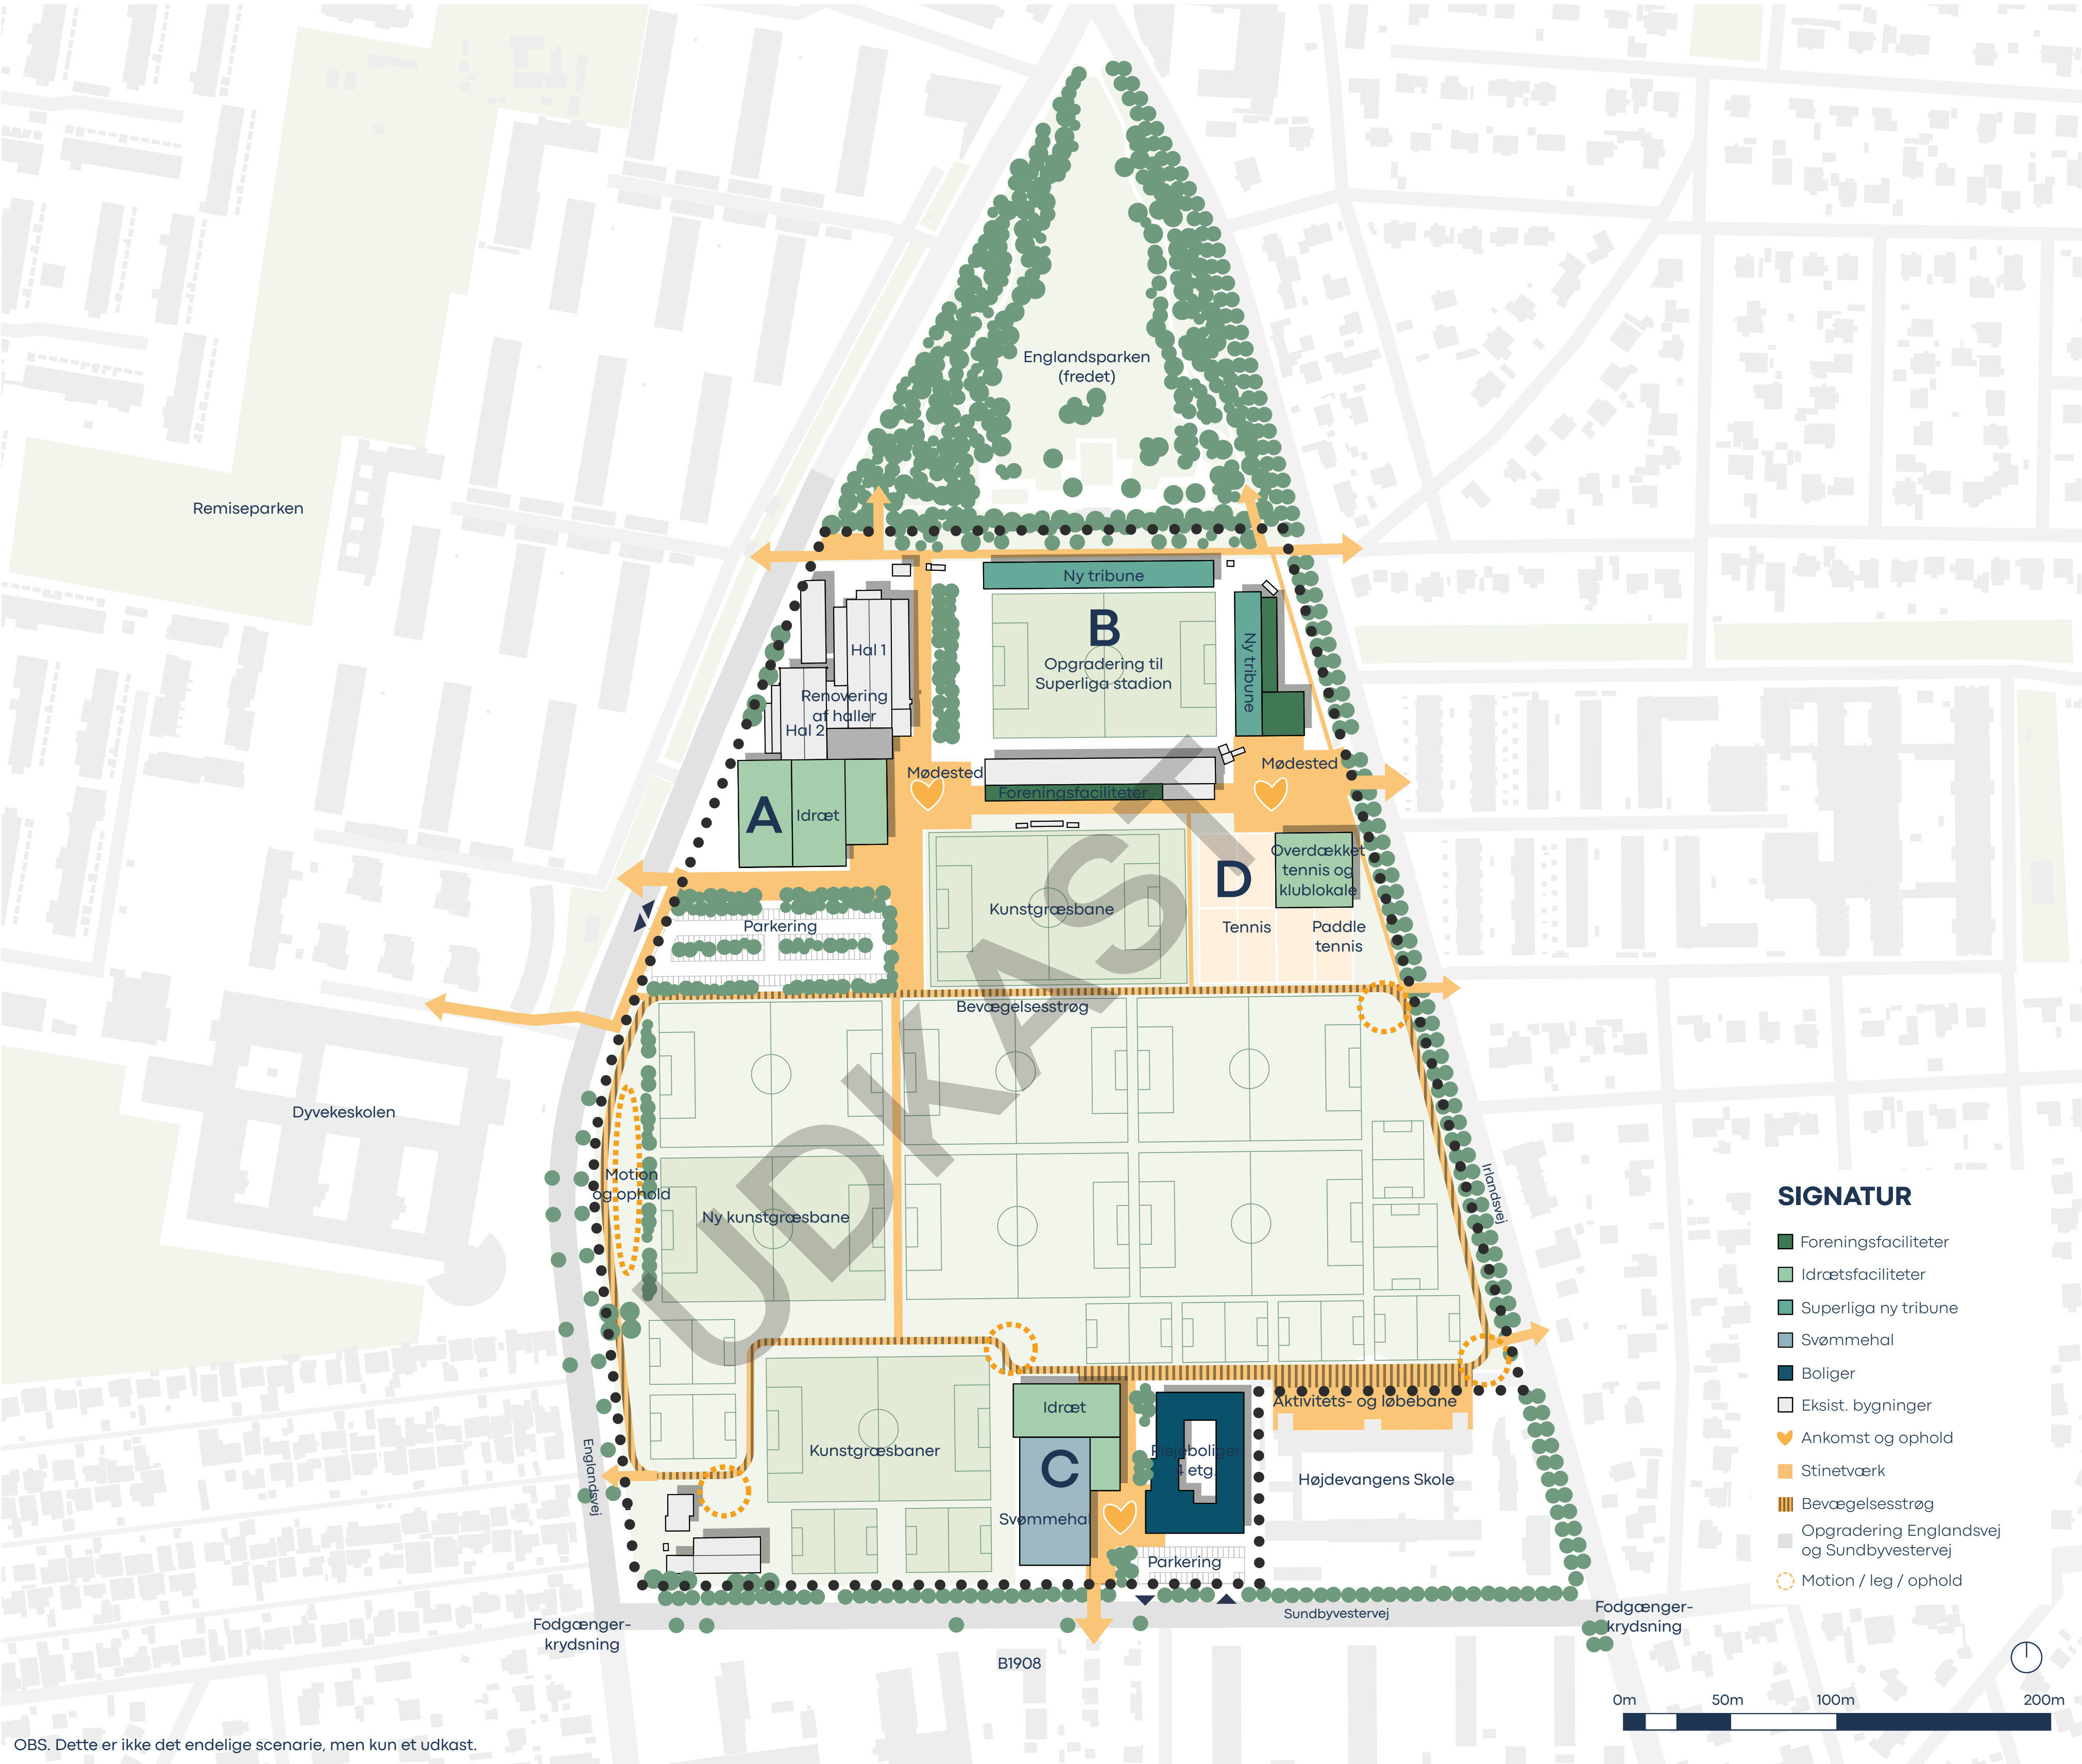

ISOMETRI

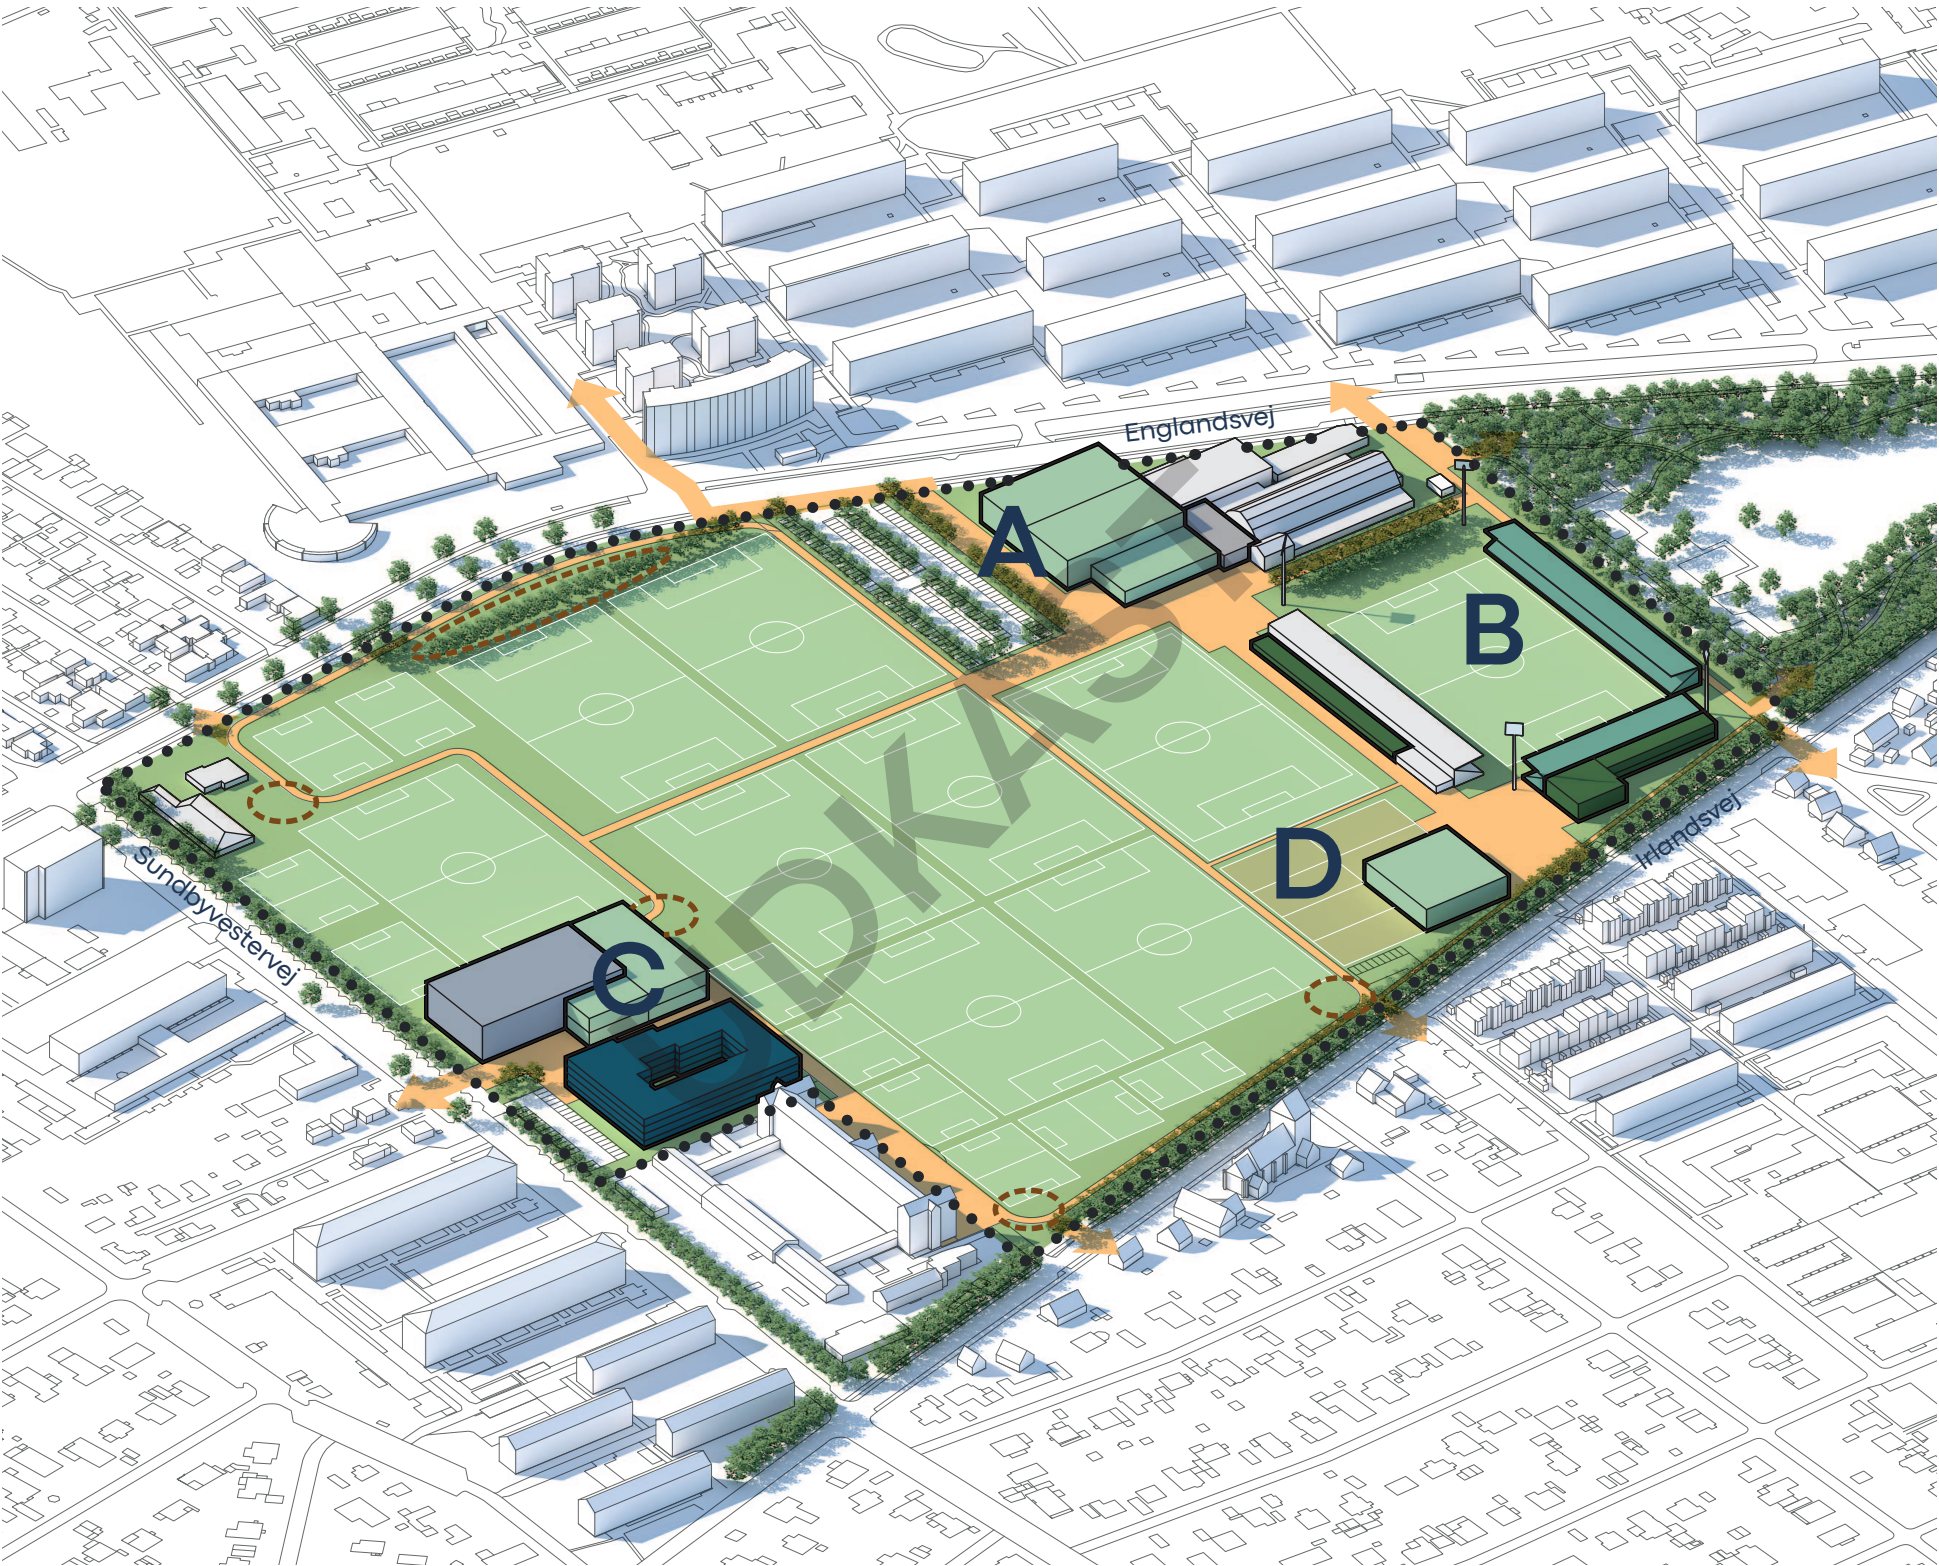

LUFTFOTO




SUNDBY IDRÆTSPARK


UDKAST SCENARIE X OG Y

1. STRUKTUR OG TILGÆNGELIGHED

UDKAST SCENARIE Y

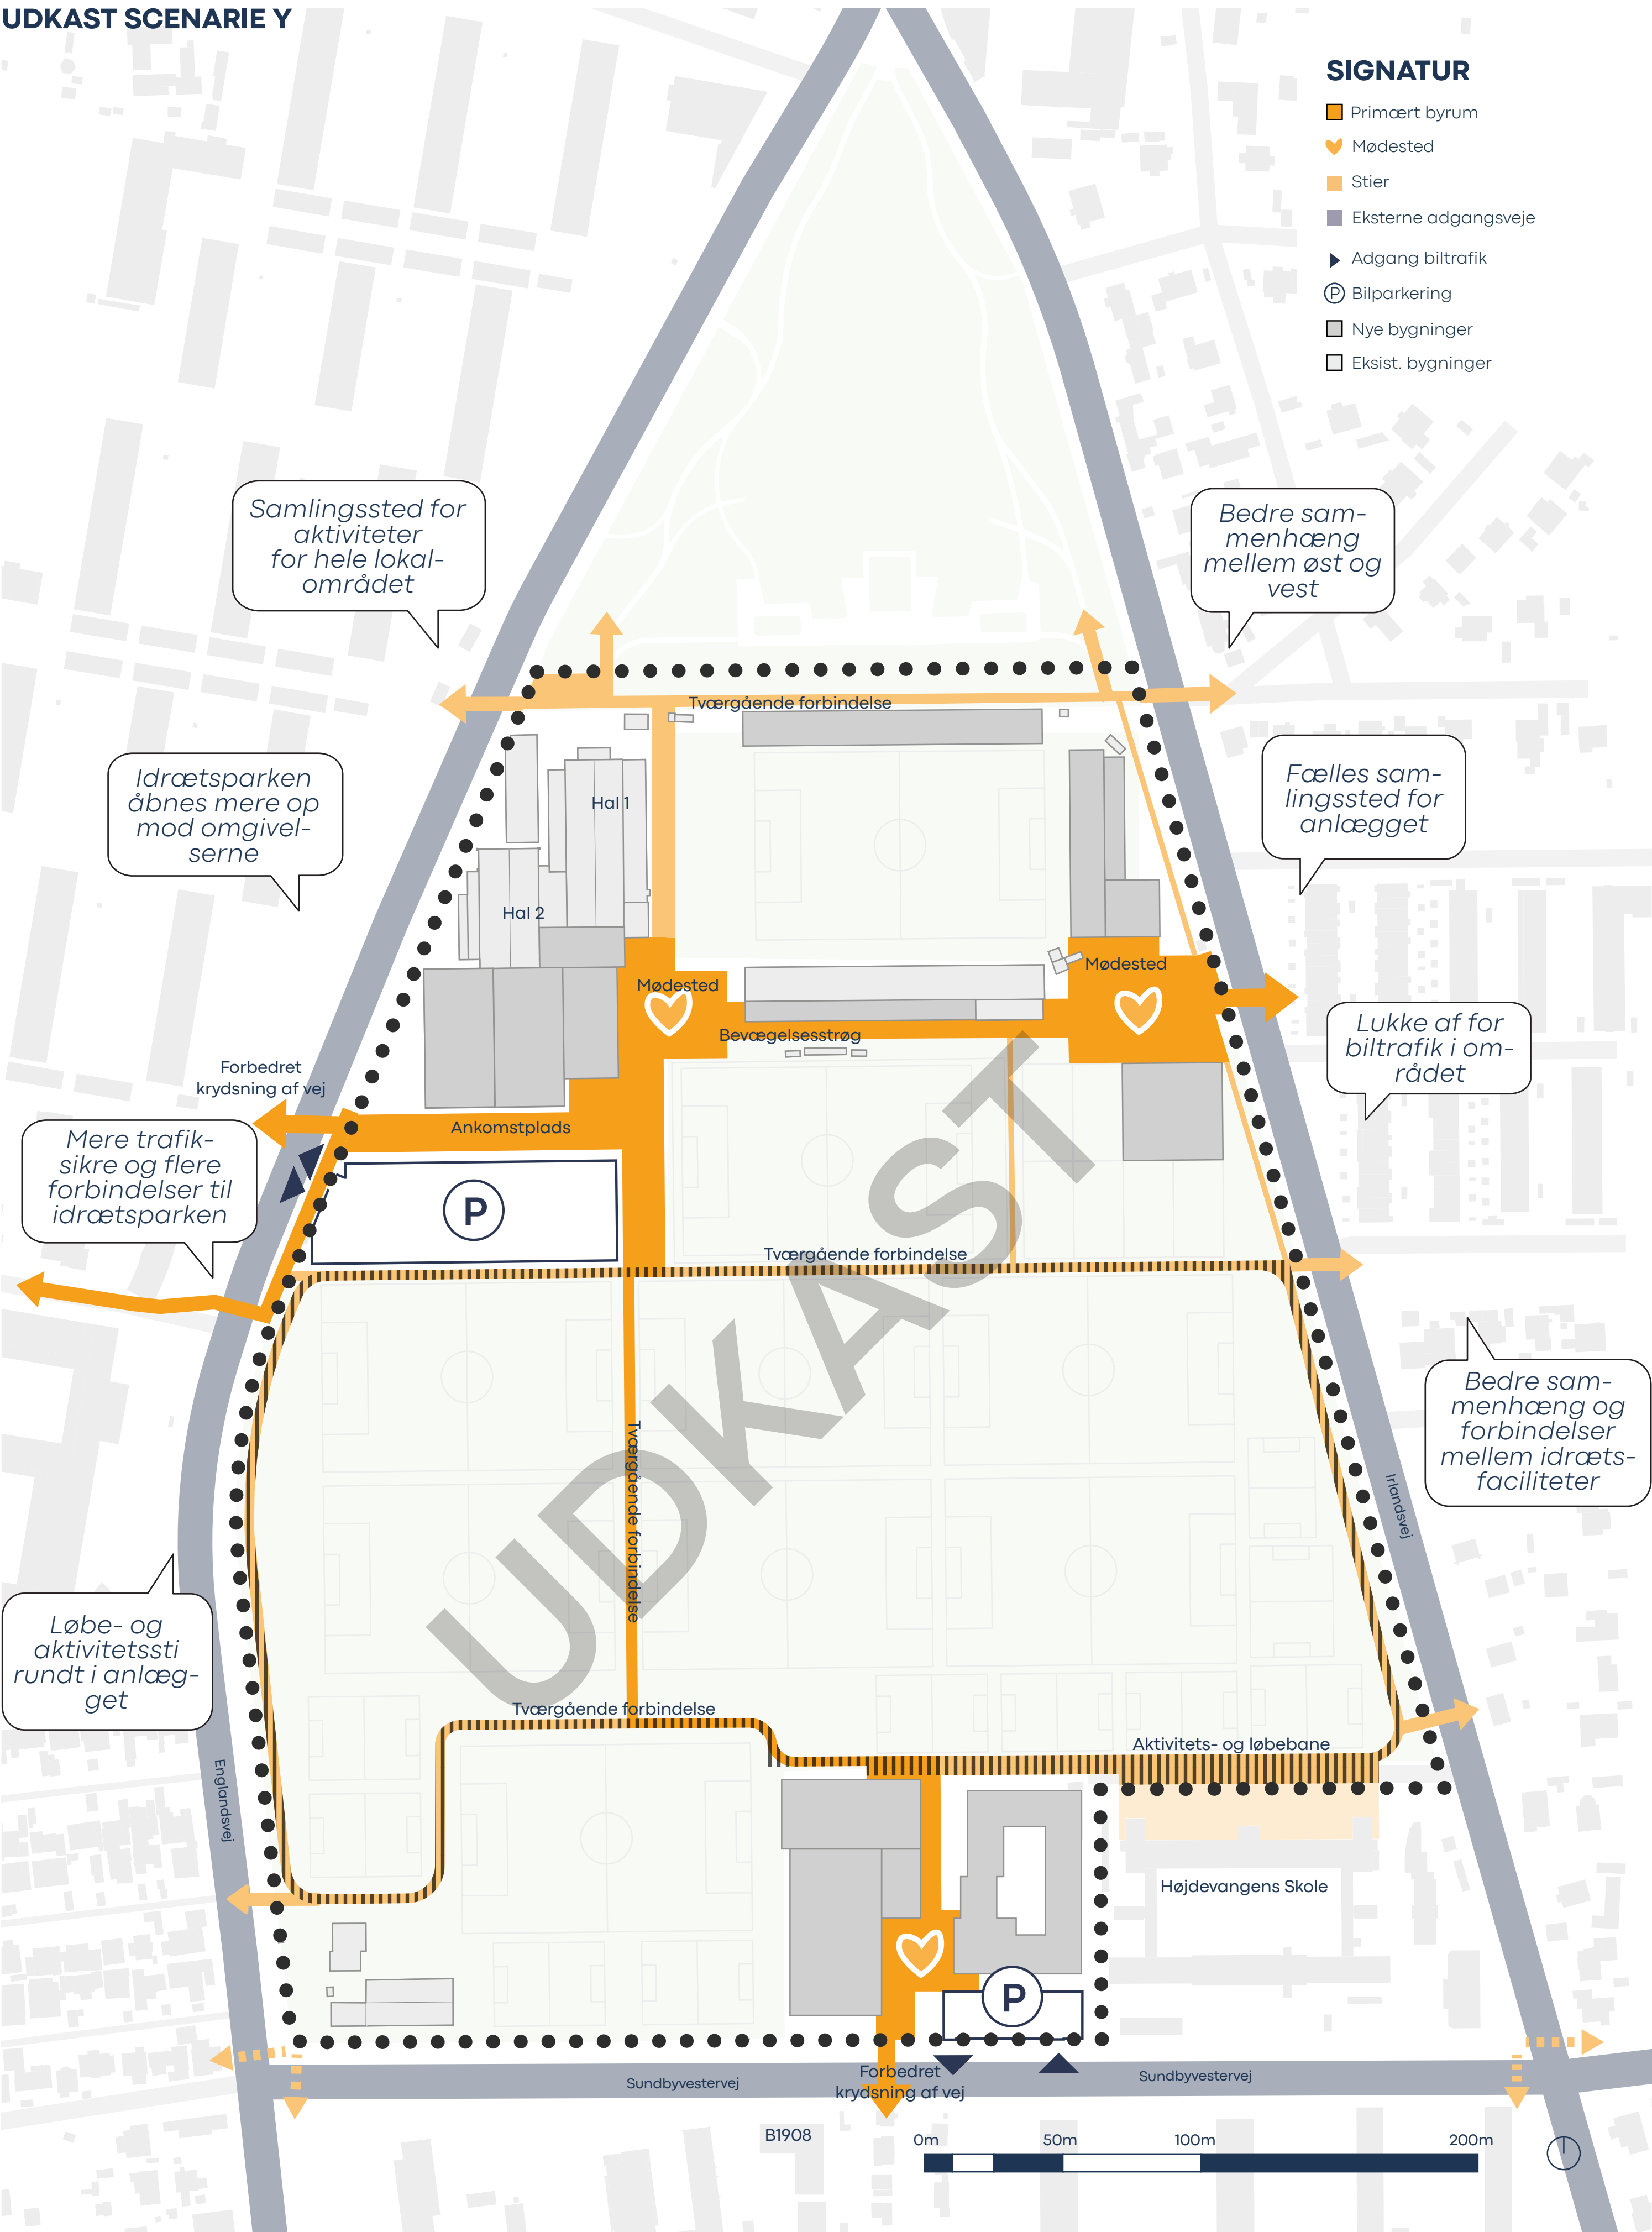

UDKAST SCENARIE X

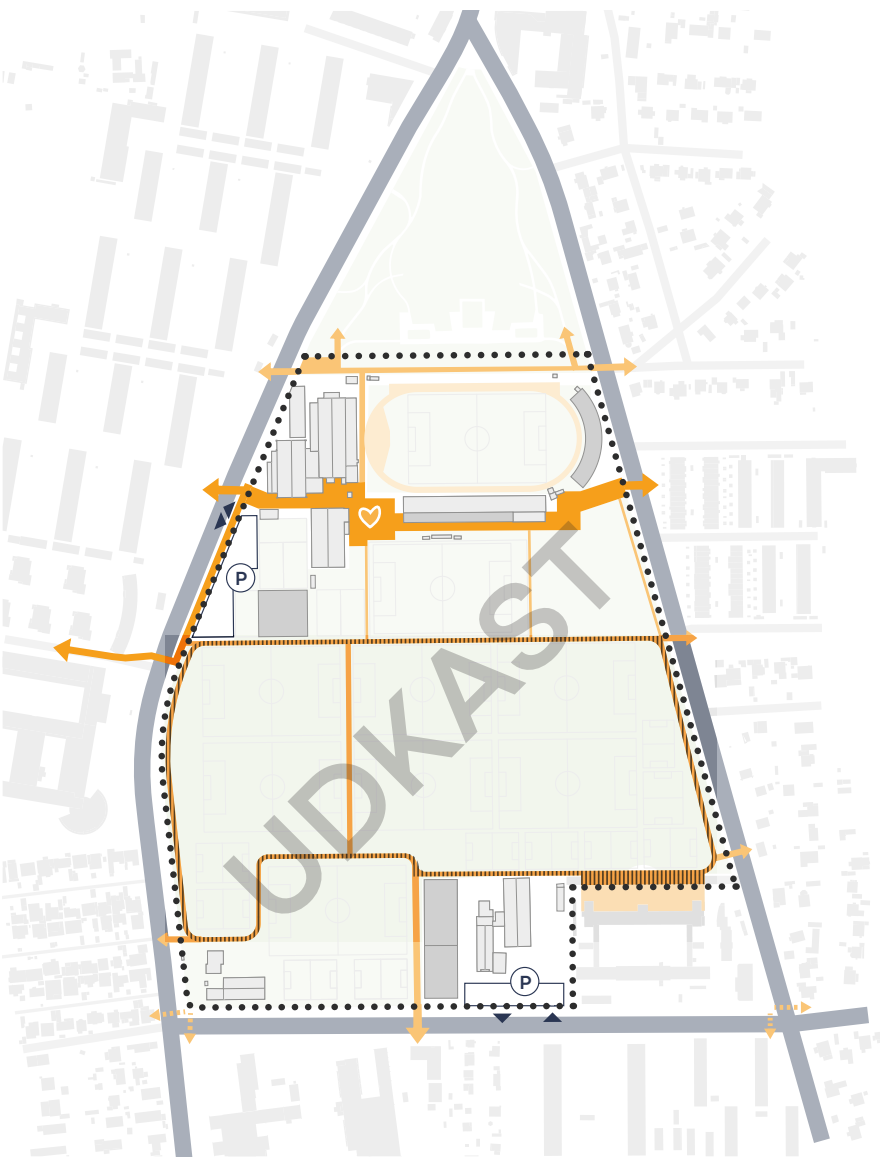

FAKTABOKS

Scenarie X og Y

- > Et samlende bevægelsesstrøg med mødesteder og aktivitetsområder
- > En ny ankomst hvor biler og blødetrafikanter adskilles
- > Flere sekundæreankomster
- > En idrætspark kun for bløde trafikanter
- > Flere og bedre forbindelser på tværs og til den omkringliggende by
- > Hegn og budskads mod Englandsvej fjernes
- > Forbedrede parkeringsforhold
- > Forbedrede overgangsmuligheder på Englandsvej og Sundbyvestervej
- > En samlende idrætspark der åbnes op og kan benyttes af alle


INSPIRATION



ASSENS ARENA - KEINGART



HERNING FODBOLDEKSPERIMENTARIUM - LYFT

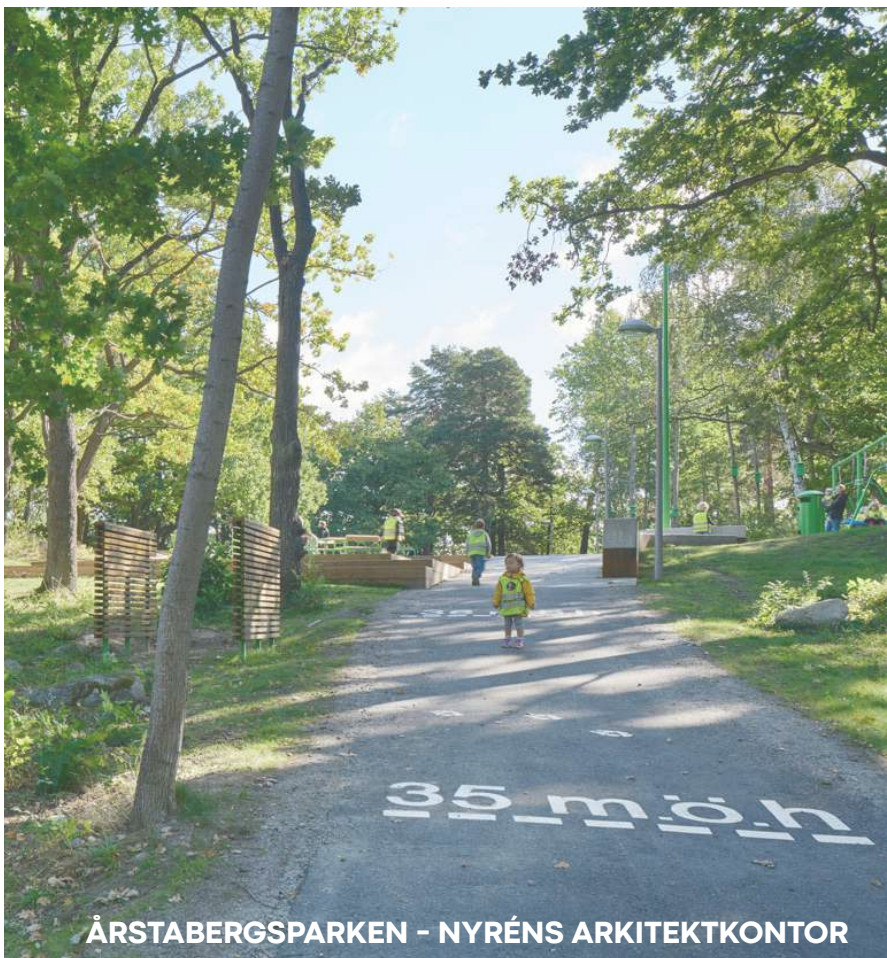

ÅRSTABERGSPARKEN - NYRENS ARKITEKTKONTOR




SOLLVALLSPARKEN - KARAVAN

SUNDBY IDRÆTSPARK


UDKAST SCENARIE X OG Y

TEMA 2. IDRÆTSFACILITETER

UDKAST SCENARIE Y

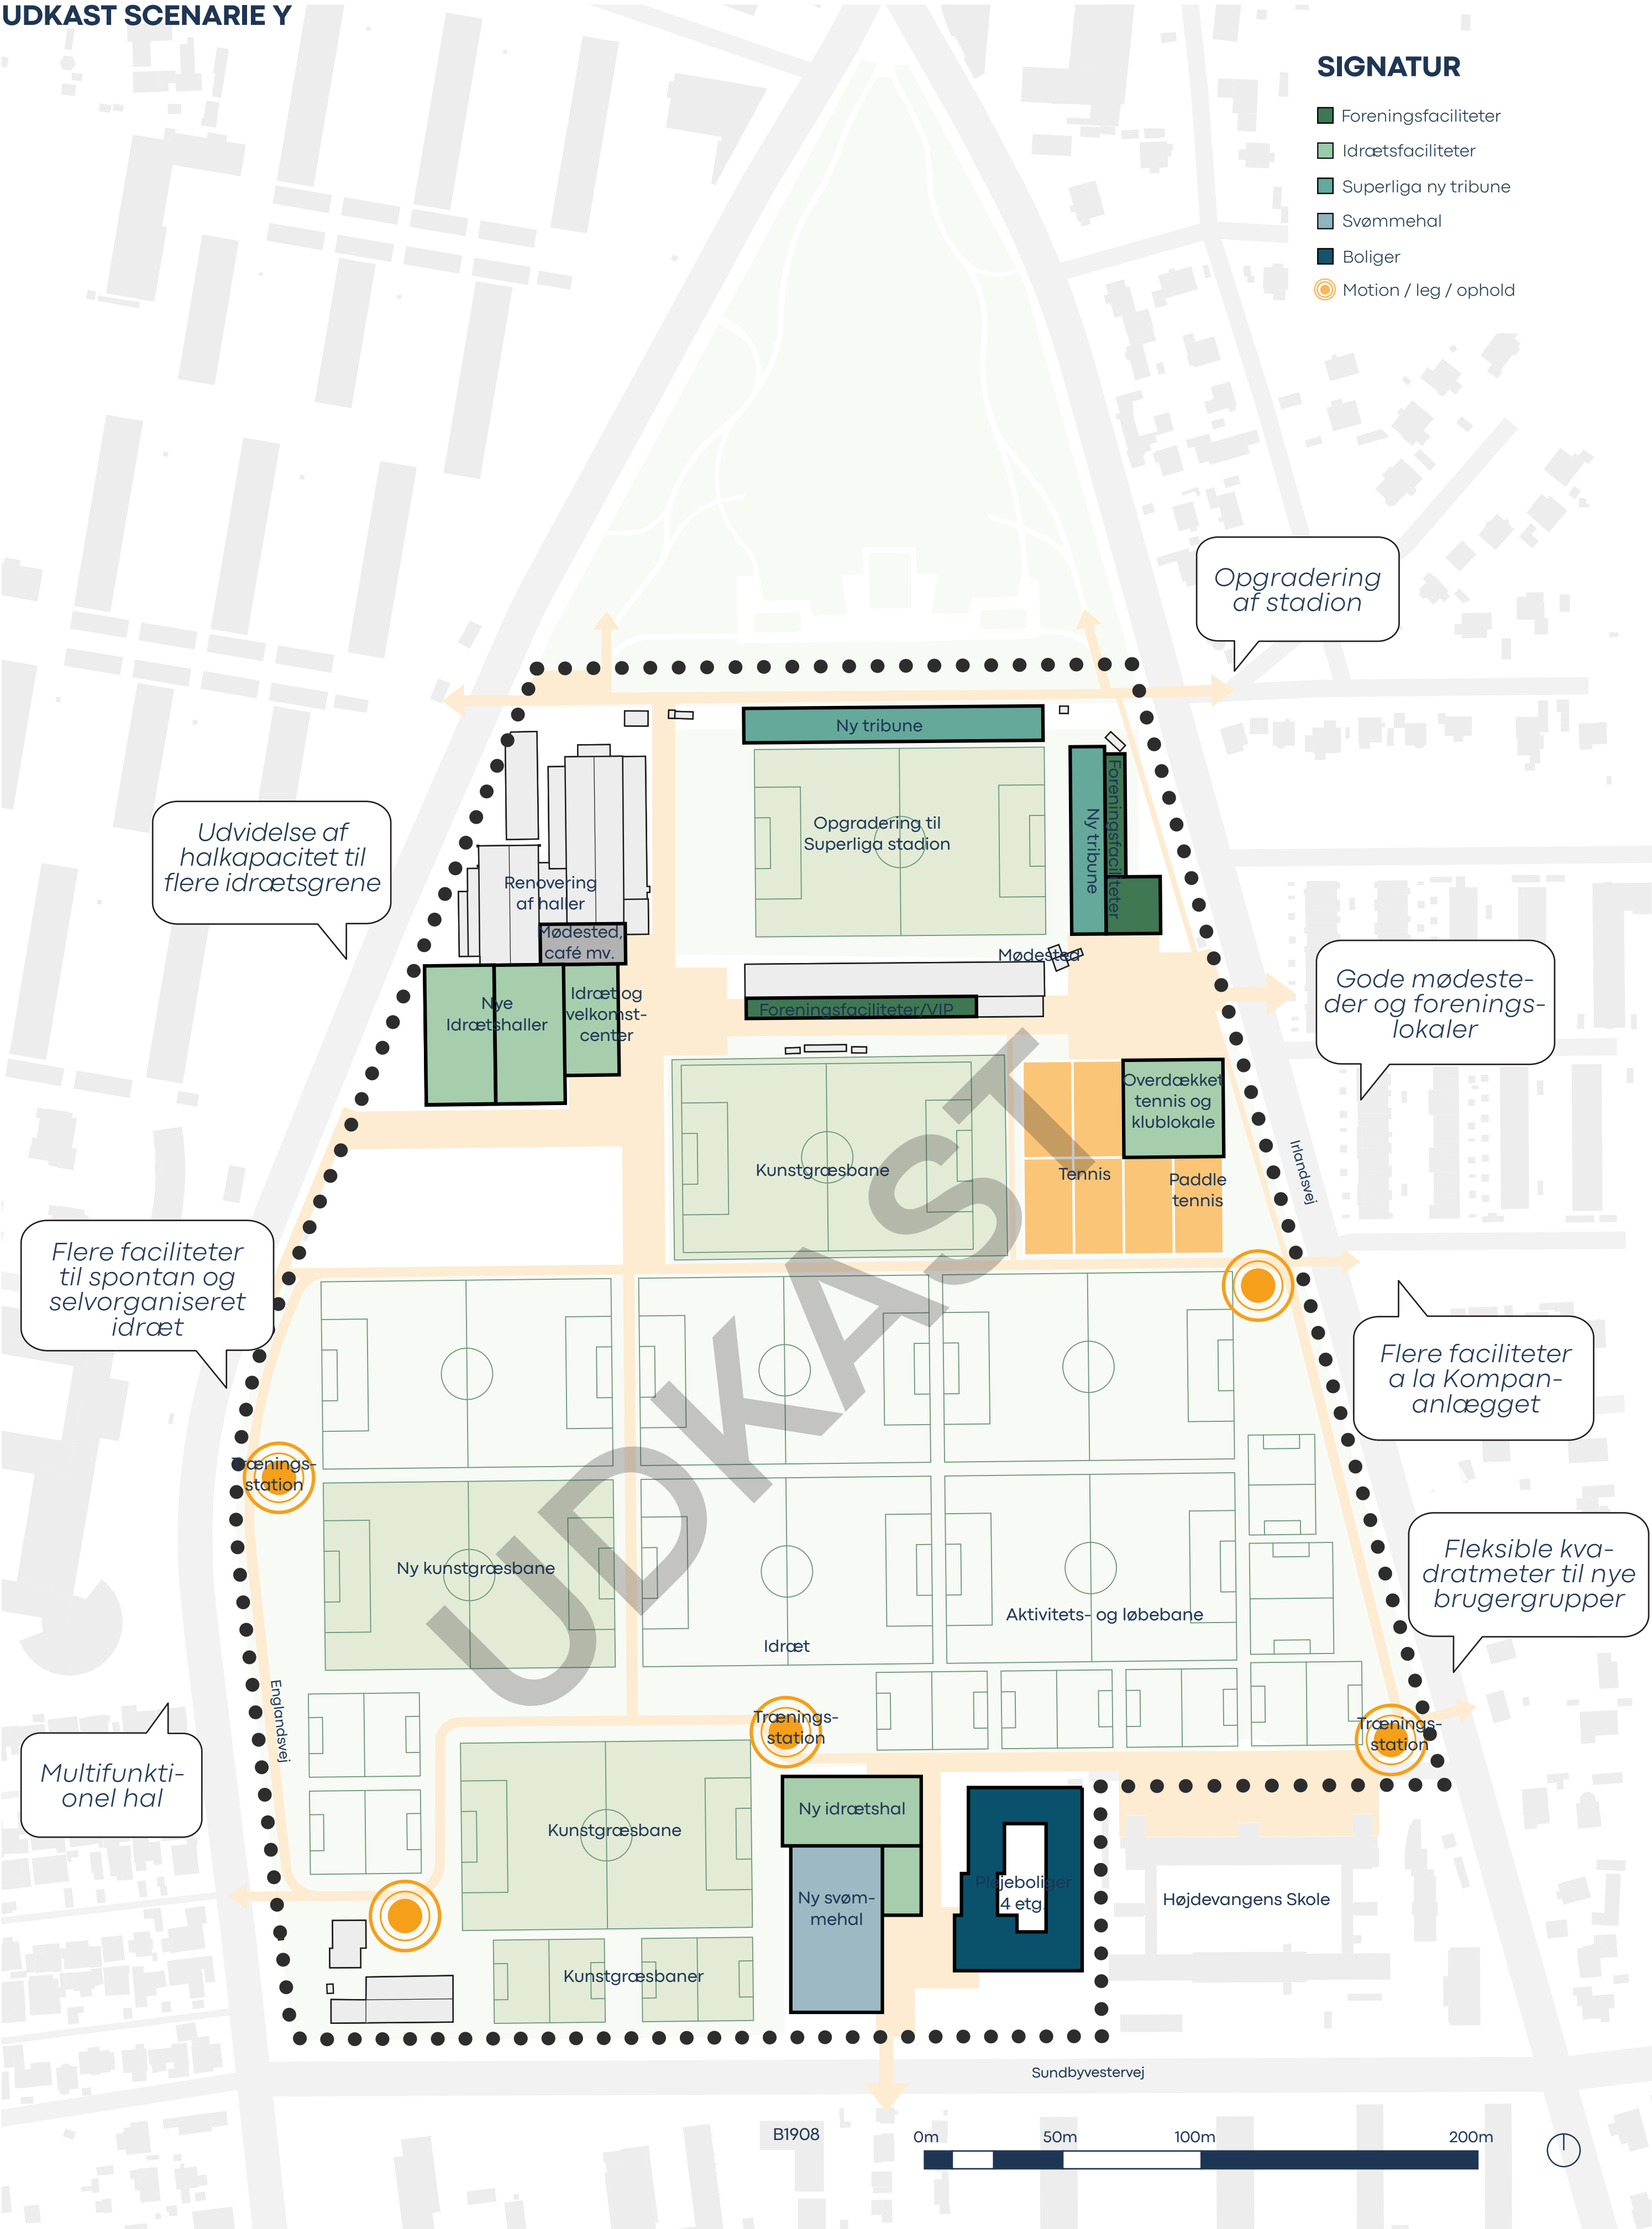

UDKAST SCENARIE X

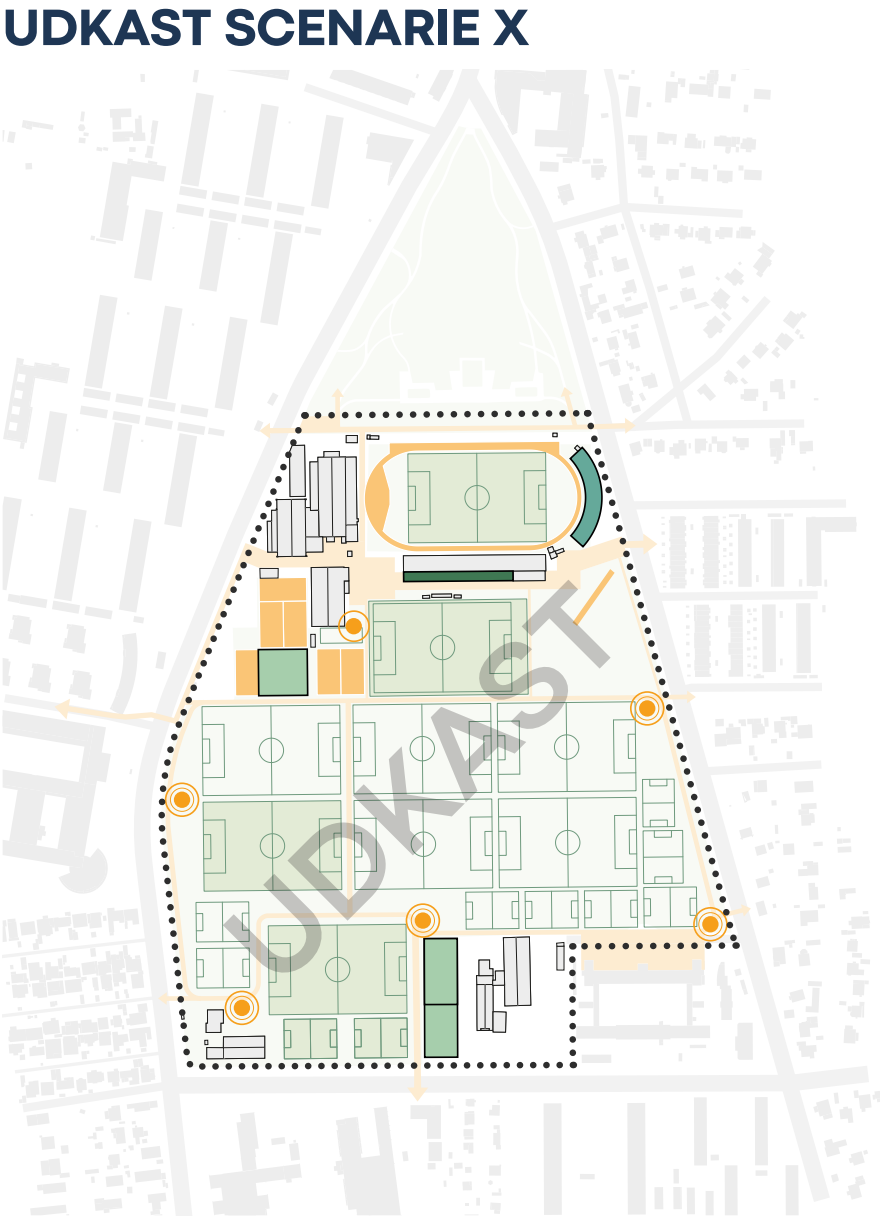

FAKTABOKS

- Scenarie X**
- > 1 ny idrætshal fx til volley, gymnastik, trampolin og motorik
 - > Mindre opgradering af stadion
 - > Renovering af Hal 1 og Hal 2
 - > Hal 3 fastholdes
 - > Overdækning af to tennisbaner
 - > En ny aktivitets- og løbebane for alle
 - > Flere træningsstationer a la Kompananlægget

BANEFACILITETER	Eksisterende	Tegnet
11-mandsbaner	6	5
11 mandsbaner (kunstgræs)	3	4
5/7-mandsbaner	7	8
5/7-mandsbaner (kunstgræs)	2	2
Tennisbaner	8	7
Paddletennisbaner	0	1
Atletikfaciliteter	Fastholdes	

- Scenarie Y**
- > 3 nye idrætshaller (hvoraf én er erstatning for Hal 3) fx til volleyball, gymnastik, trampolin og motorik
 - > Indedørs mødested m. café o.lign.
 - > Større opgradering af stadion
 - > Renovering af Hal 1 og Hal 2
 - > Hal 3 forsvinder
 - > Atletikfaciliteter forsvinder. Muligheder for genplacering undersøges
 - > En ny aktivitets- og løbebane for alle
 - > Flere træningsstationer a la Kompananlægget
 - > Mulighed for en ny svømmehal
- Andet:
- > Plejeboliger

BANEFACILITETER	Eksisterende	Tegnet
11-mands baner	6	5
11 mands baner (kunstgræs)	3	4
5/7-mands baner	7	8
5/7-mands baner (kunstgræs)	2	2
Tennisbaner	8	7
Paddletennisbaner	0	1
Atletikfaciliteter	Udgår	

INSPIRATION



VOLLEYBALL - VOLLEYBALL DANMARK




TRAMPOLINPARK - TRAMPOLINGUIDEN




GYMNASTIKHAL - B&P ARKITEKTER

SUNDBY IDRÆTSPARK

UDKAST SCENARIE Z

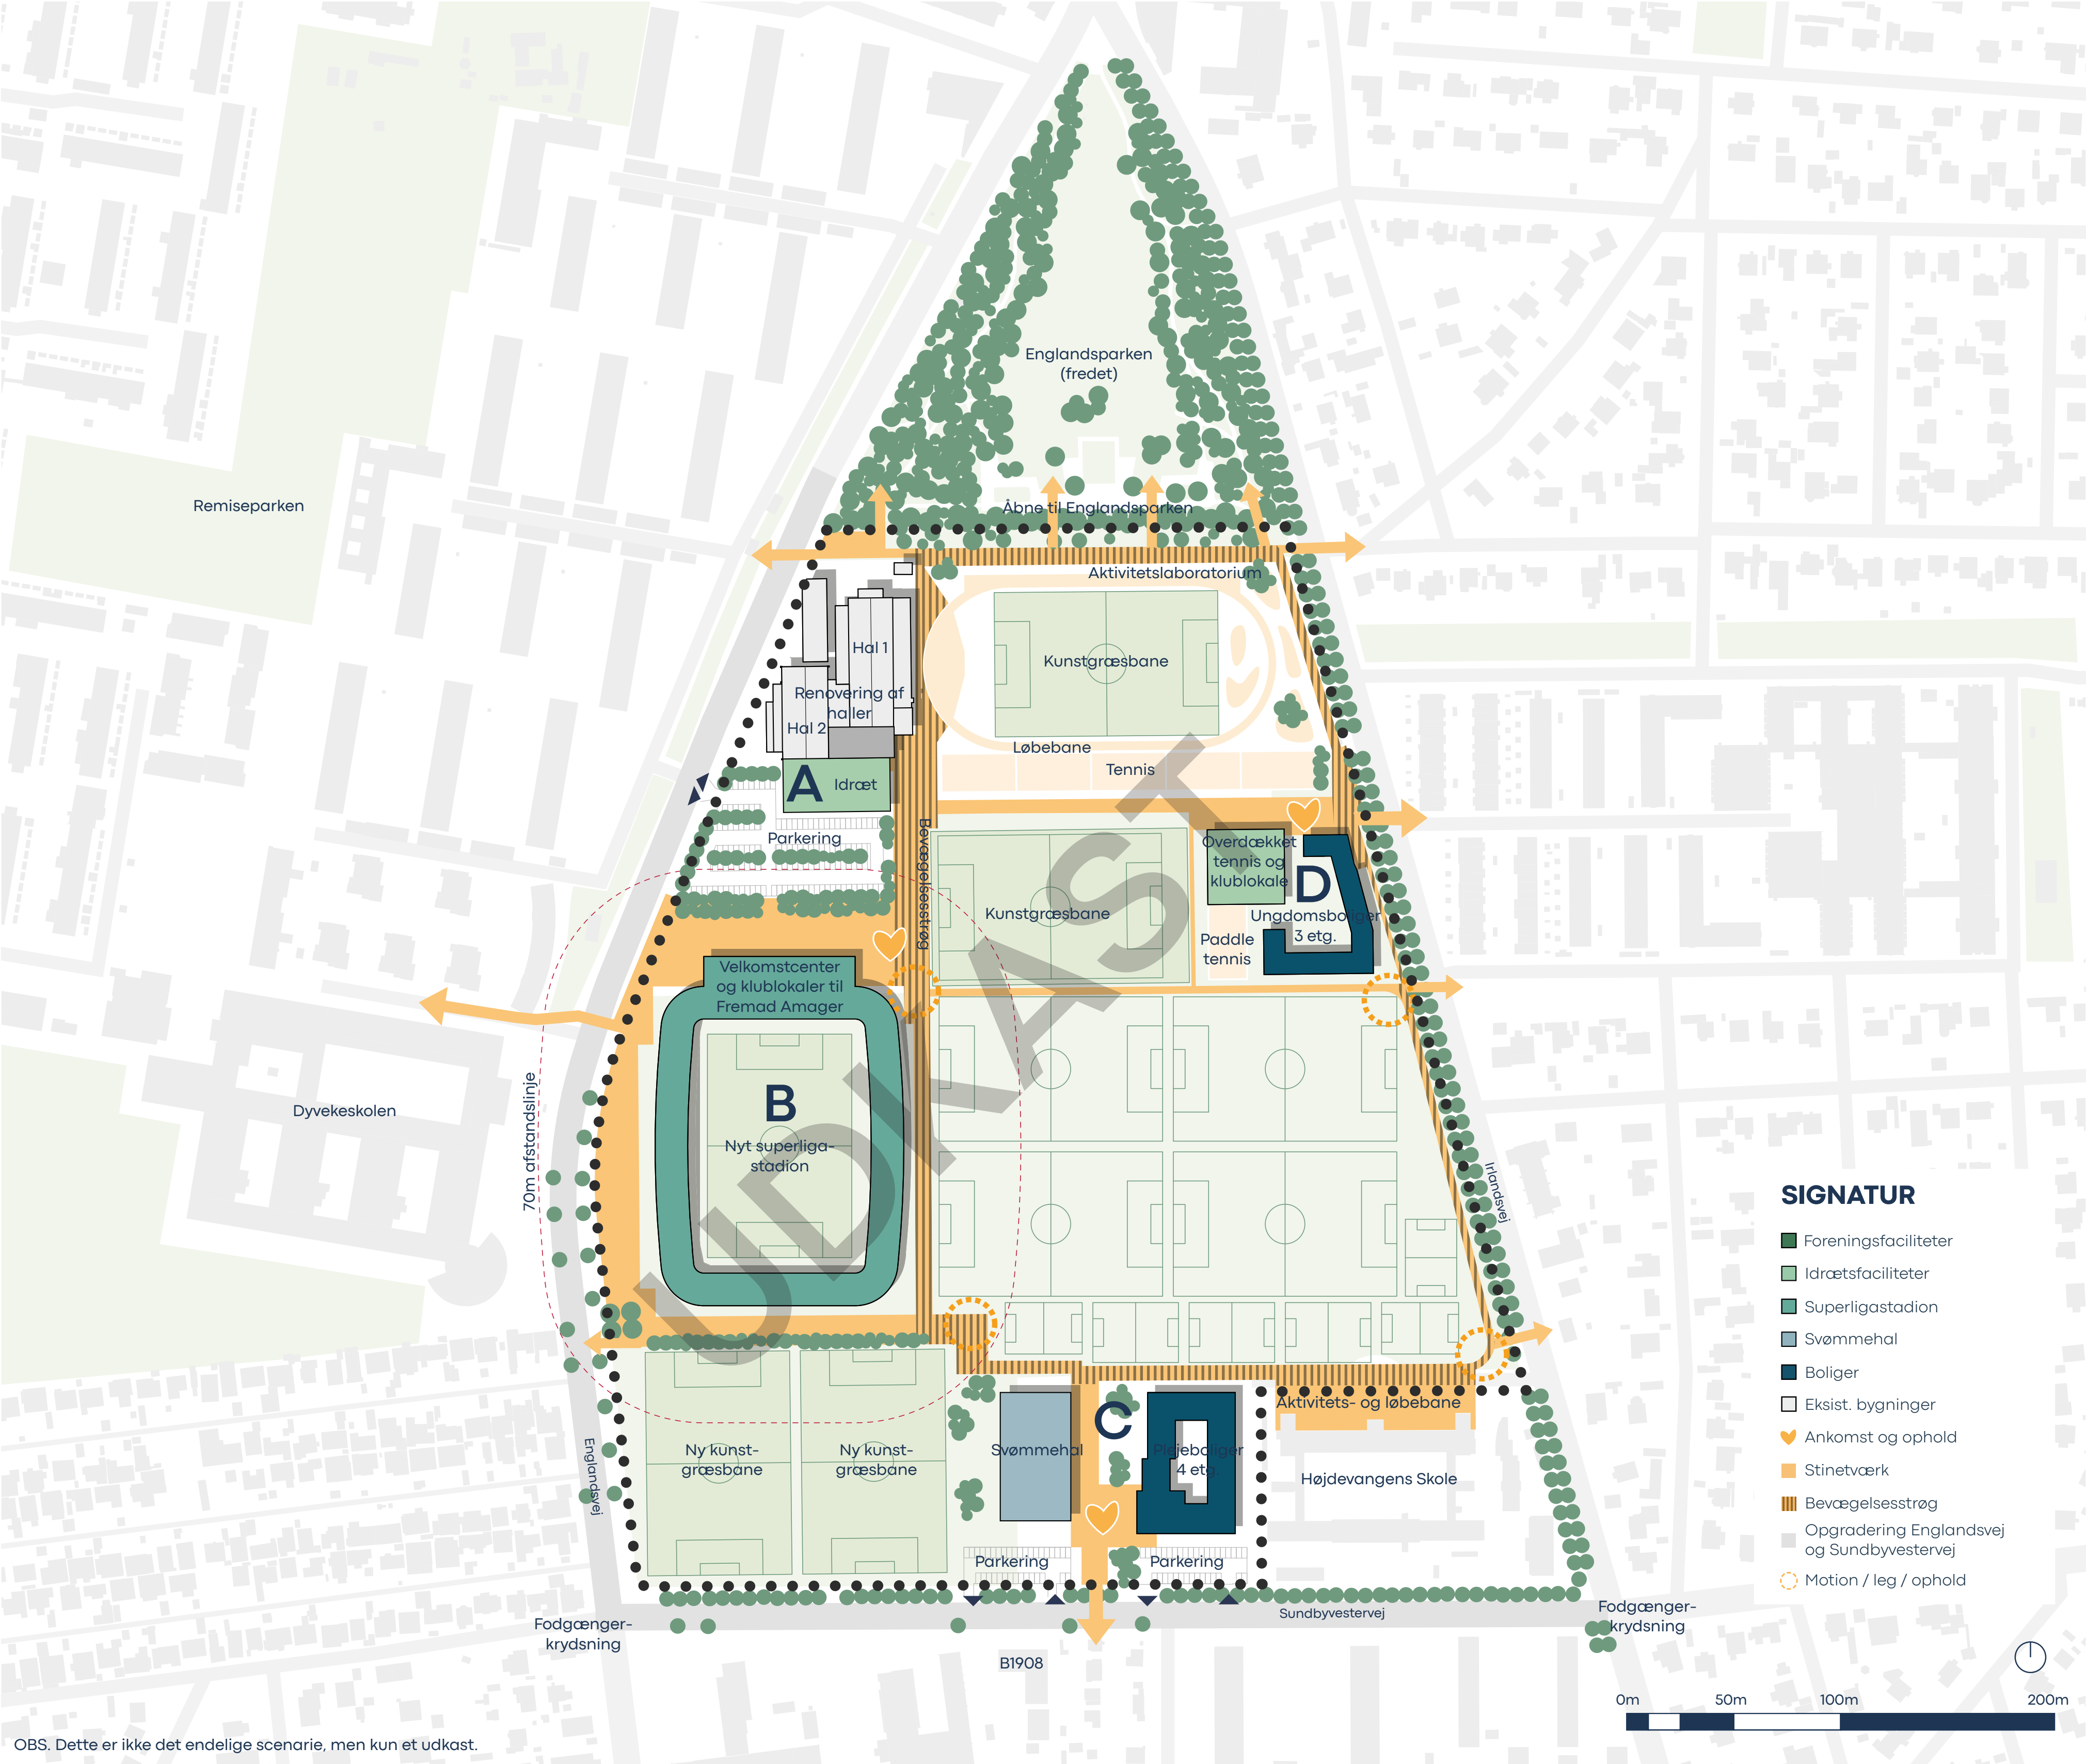



ISOMETRI

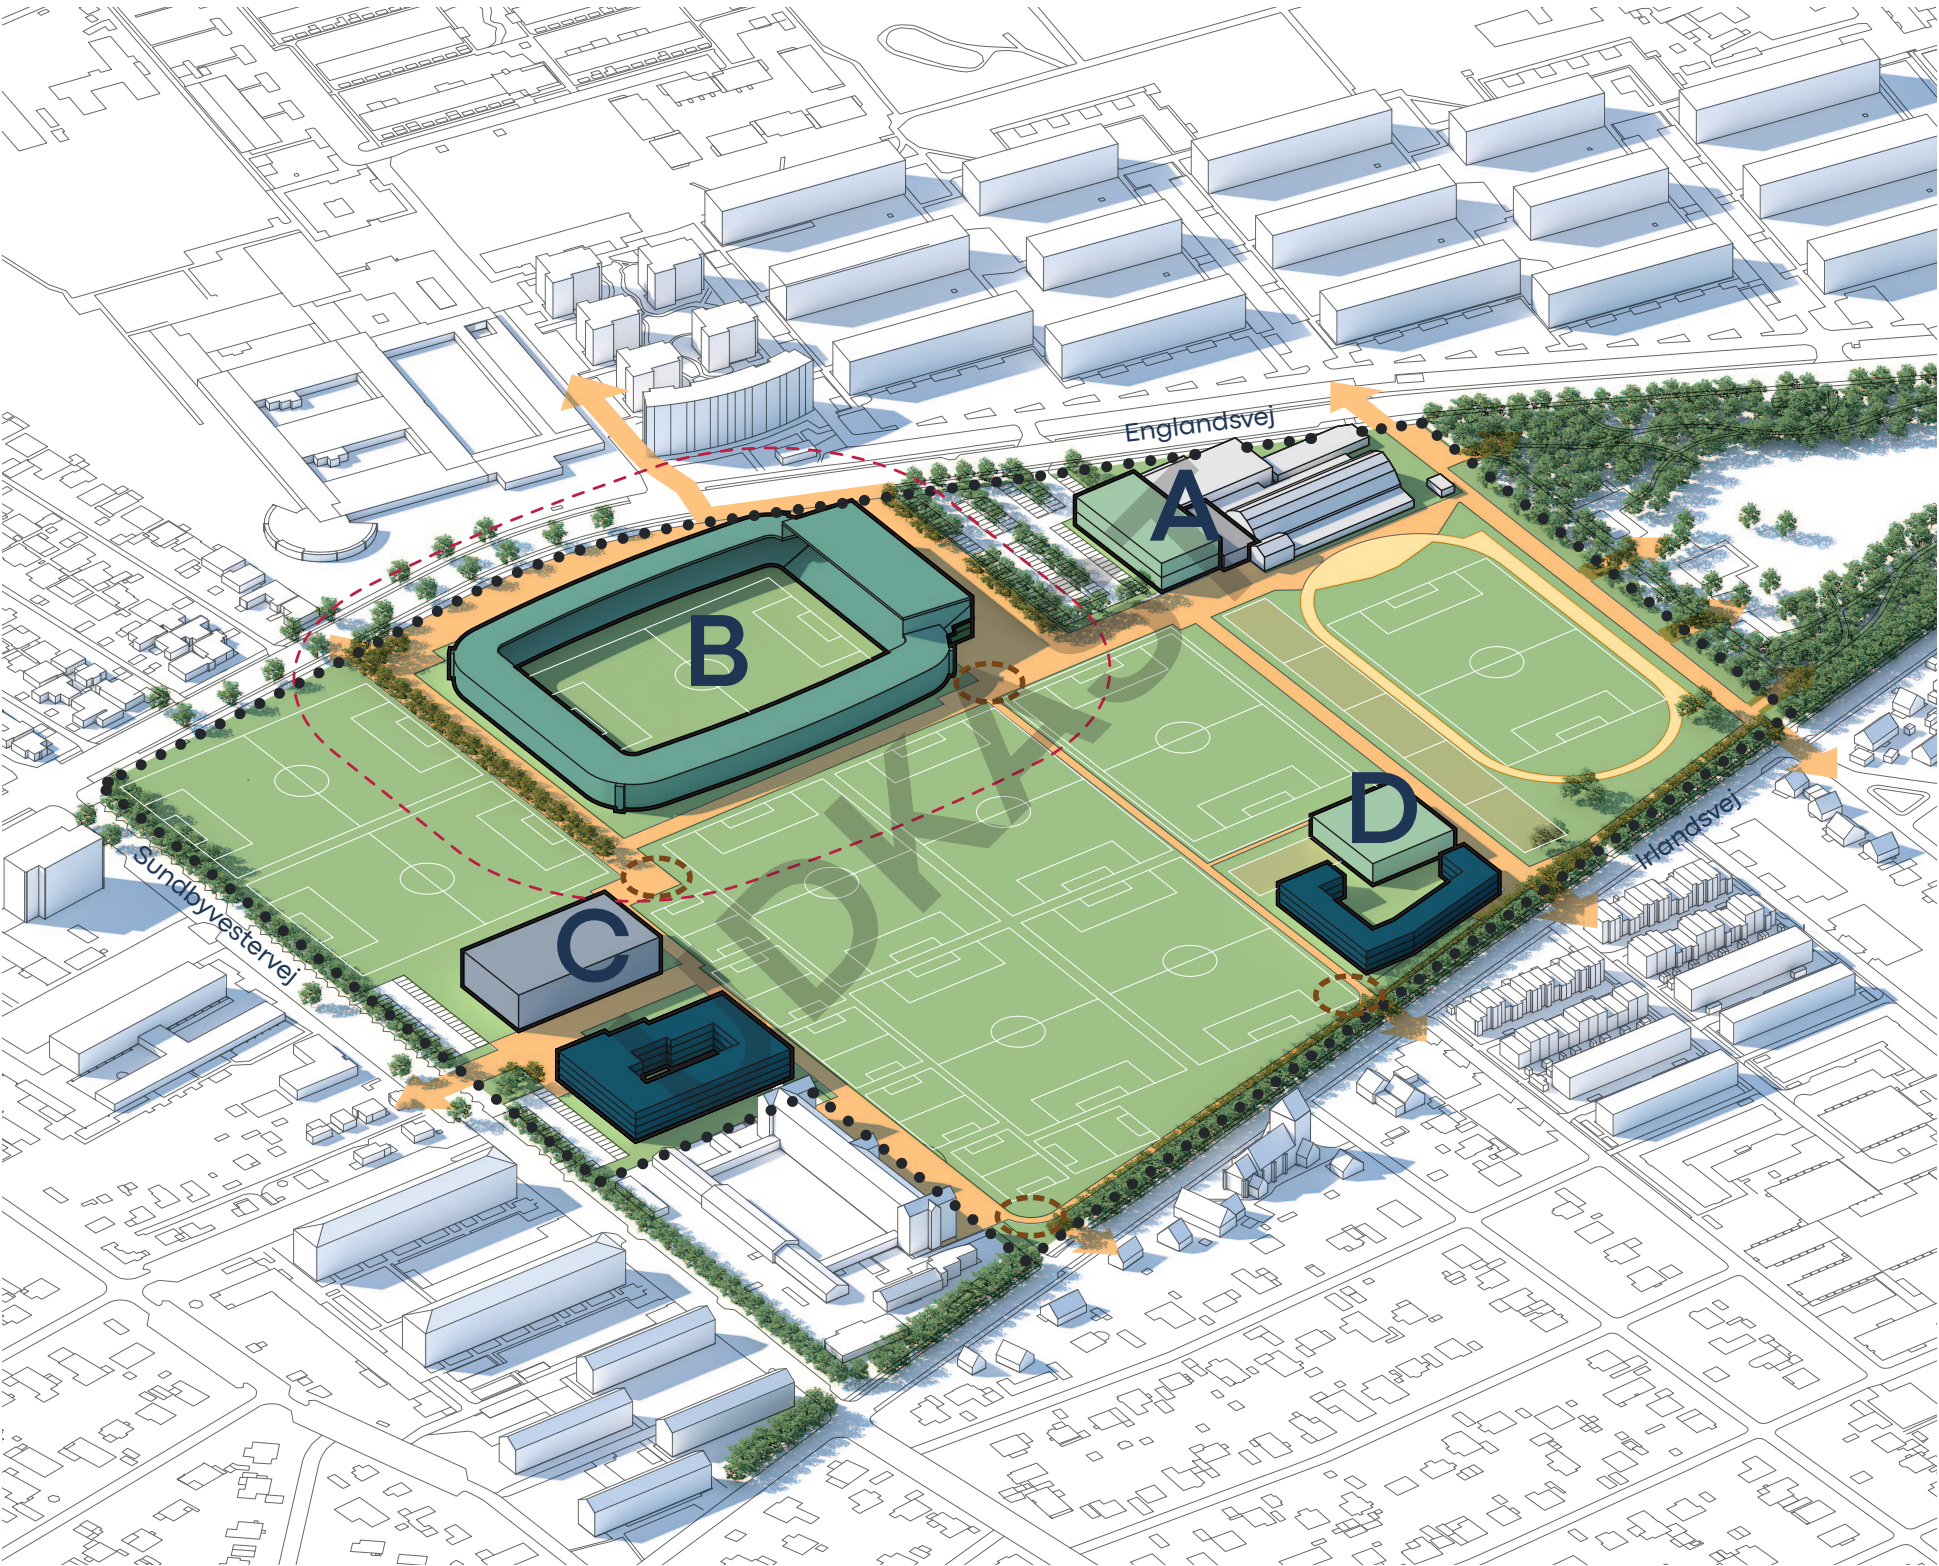

LUFTFOTO




1. STRUKTUR OG TILGÆNGELIGHED

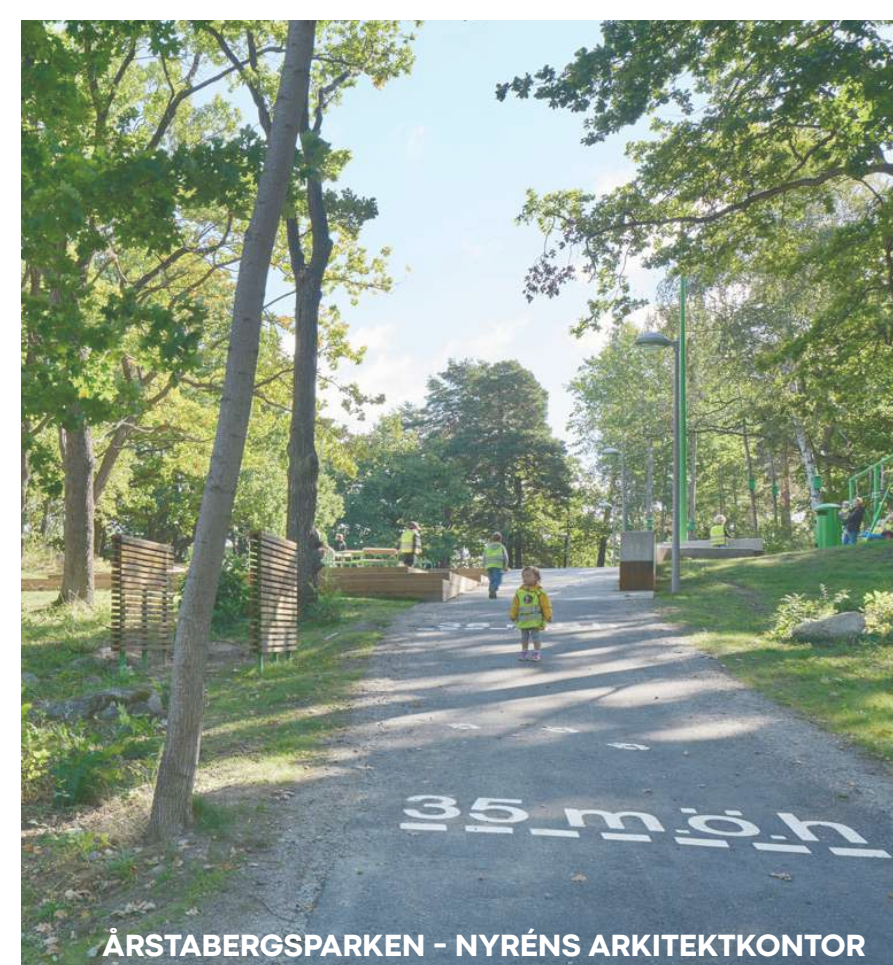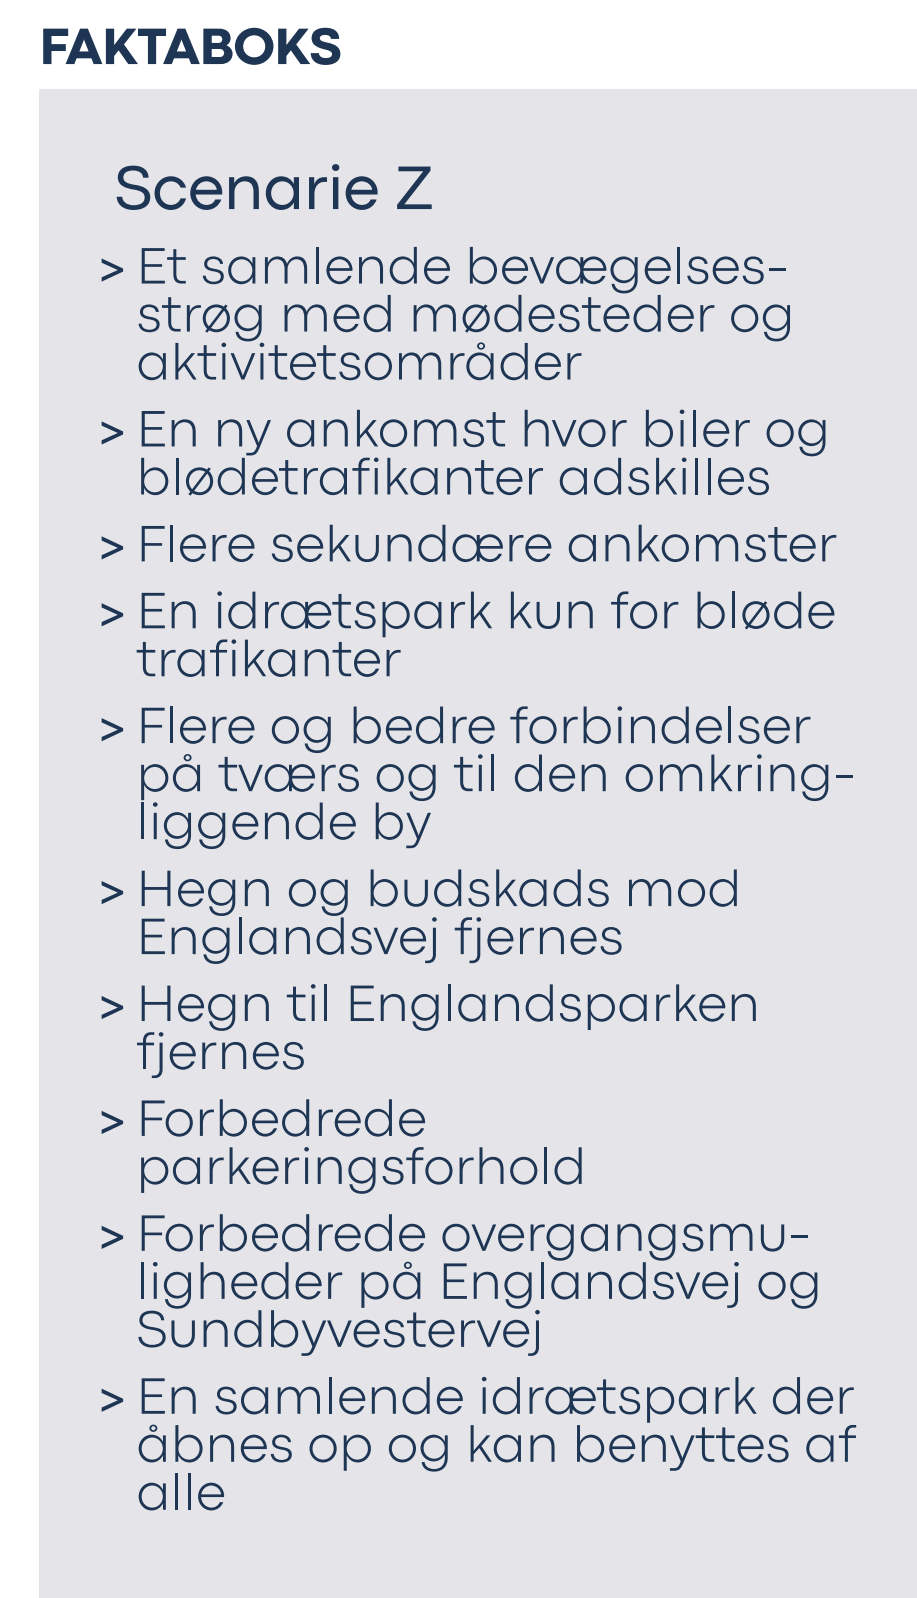

SUNDBY IDRÆTSPARK

UDKAST SCENARIE Z

TEMA 2. IDRÆTSMULIGHEDER

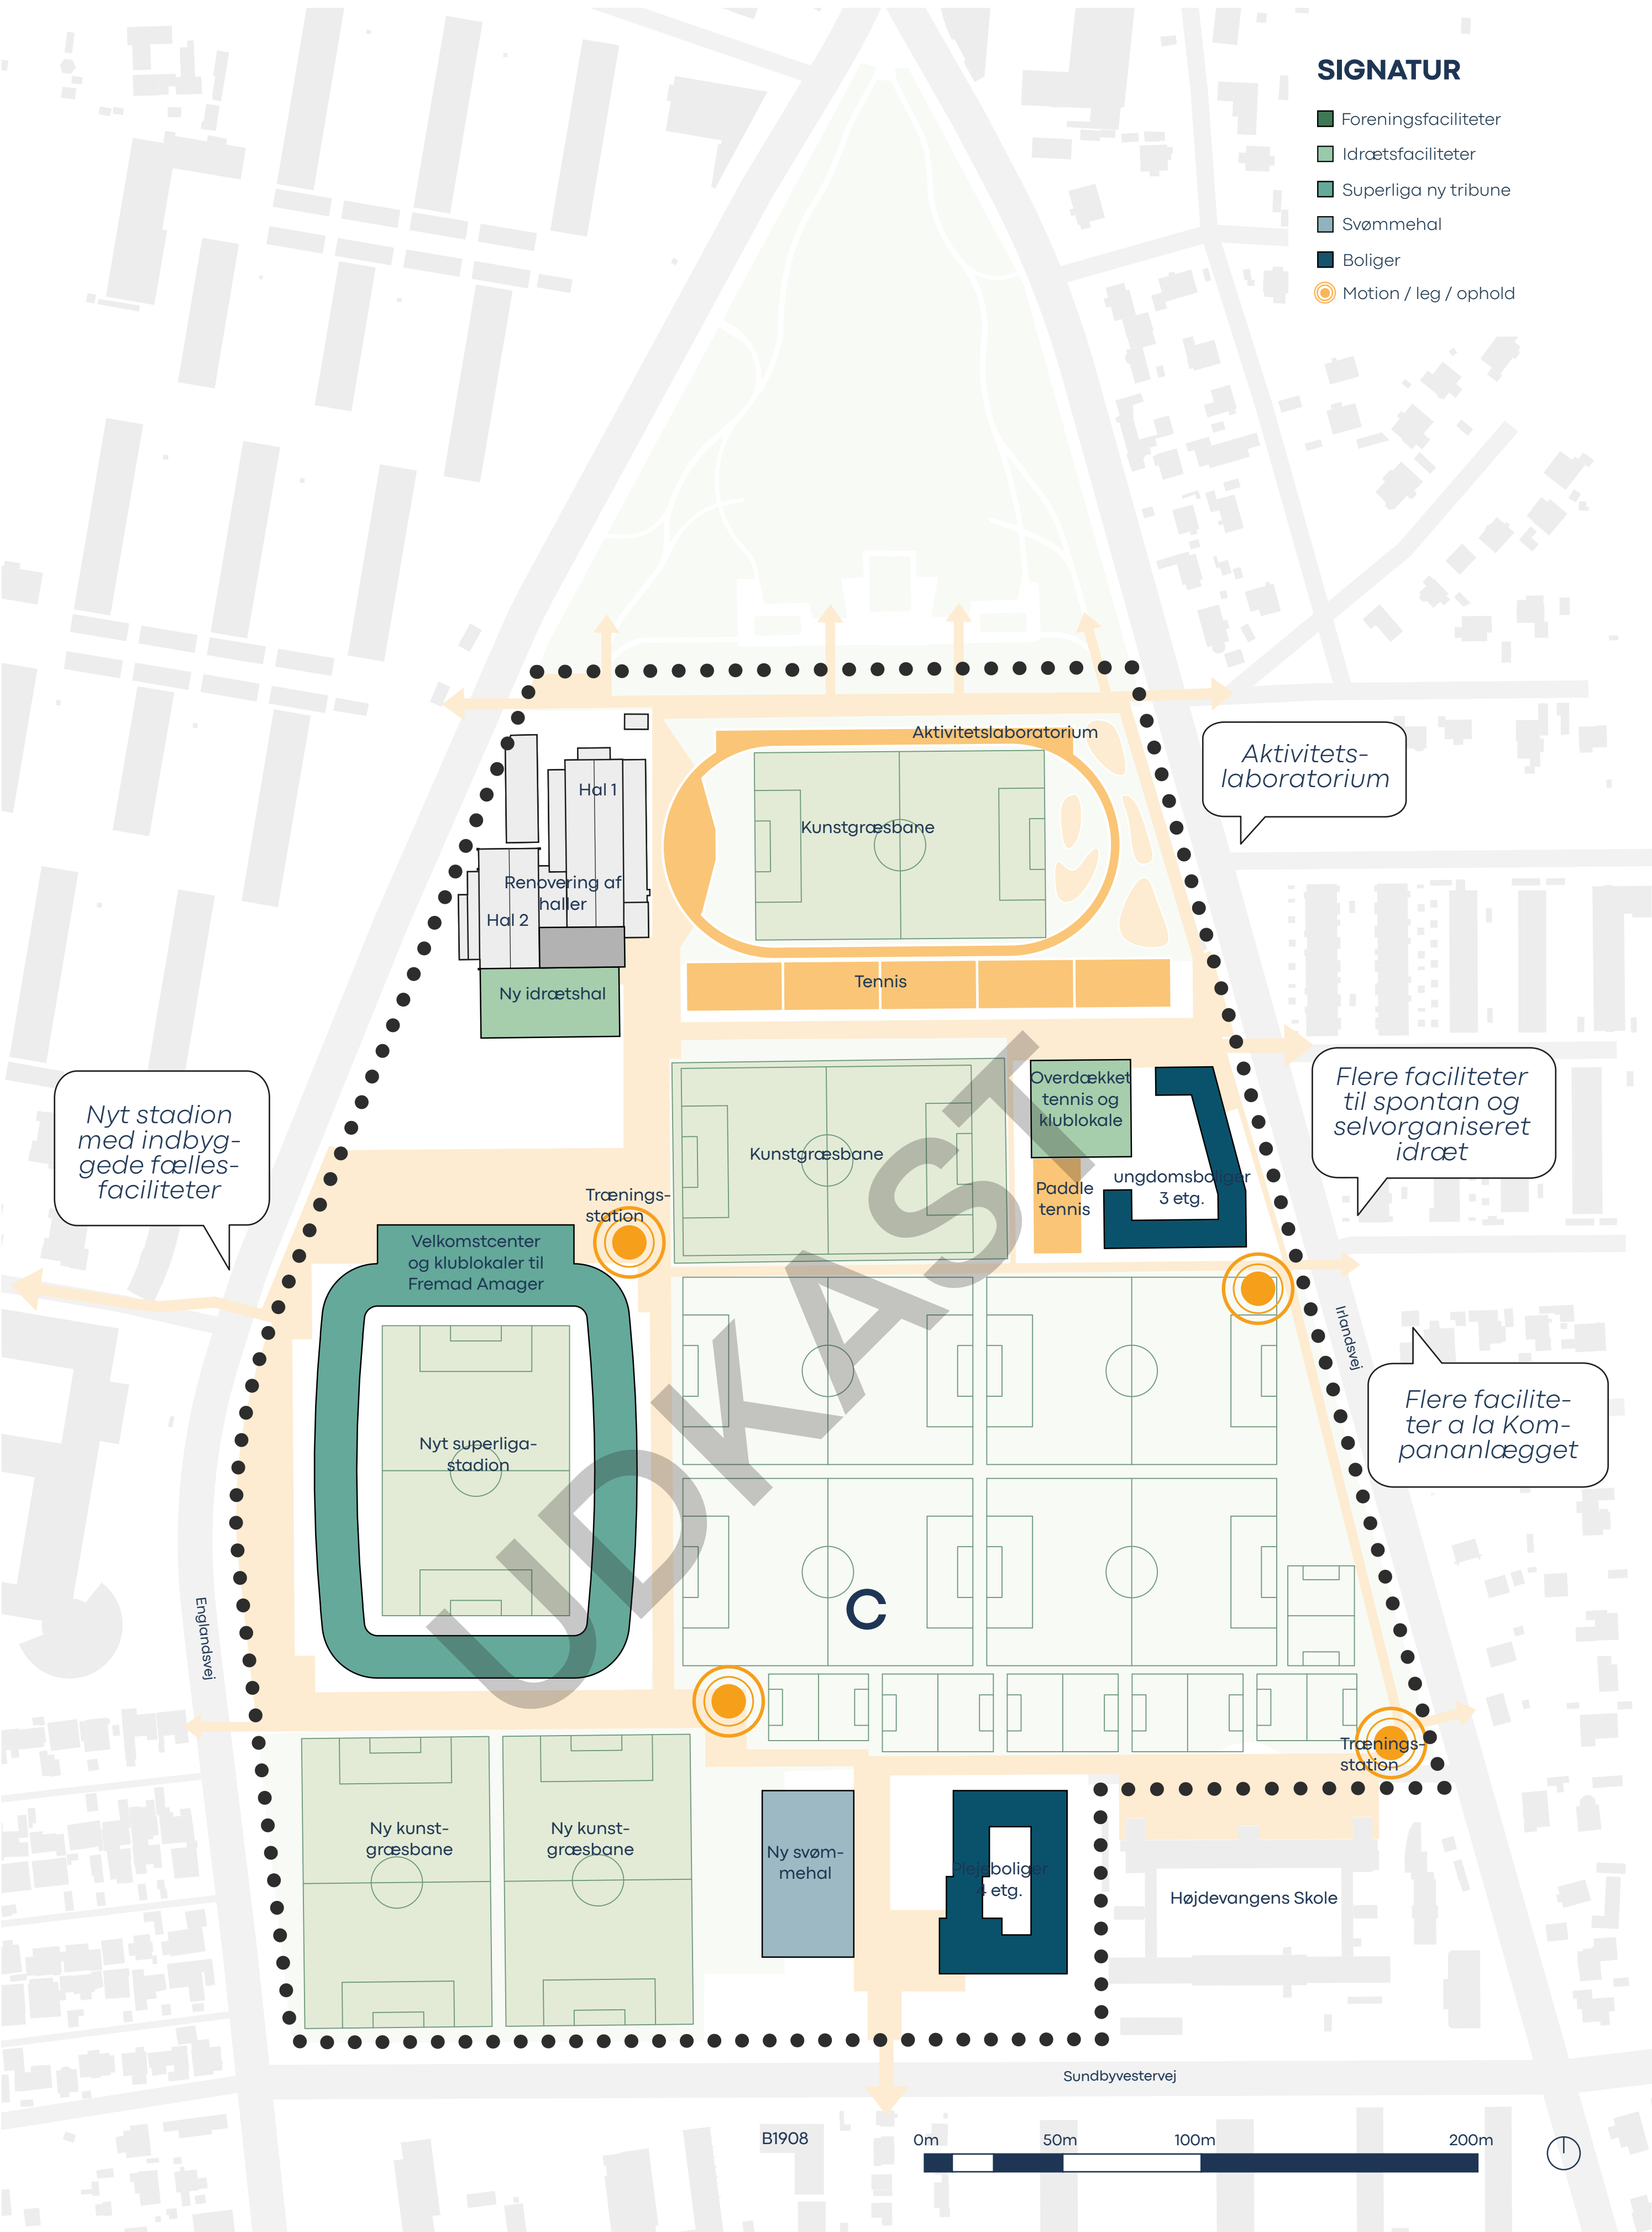

FAKTABOKS

Scenarie Z

- > 1 ny idrætshal (erstatning for Hal 3)
- > Et nyt stadion med velkomstcenter
- > Renovering af Hal 1 og Hal 2
- > Overdækning af to tennisbaner
- > Omplacering af Fremad Amagers klubhus
- > Atletikfaciliteter forsvinder. Muligheder for genplacering undersøges
- > En ny aktivitets- og løbebane for alle
- > Aktivitetseksperimentarium omkring tidligere stadion og atletikbane
- > Flere træningsstationer a la Kompananlægget
- > Mulighed for ny svømmehal
- > Andet:
- > Plejeboliger
- > Ungdomsboliger

BANEFACILITETER	Eksisterende	Tegnet
11-mandsbaner	6	4
11 mandsbaner (kunstgræs)	3	5
5/7-mandsbaner	7	6
5/7-mandsbaner (kunstgræs)	2	0
Tennisbaner	8	7
Paddletennisbaner	0	1
Atletikfaciliteter	Udgår	

INSPIRATION

