


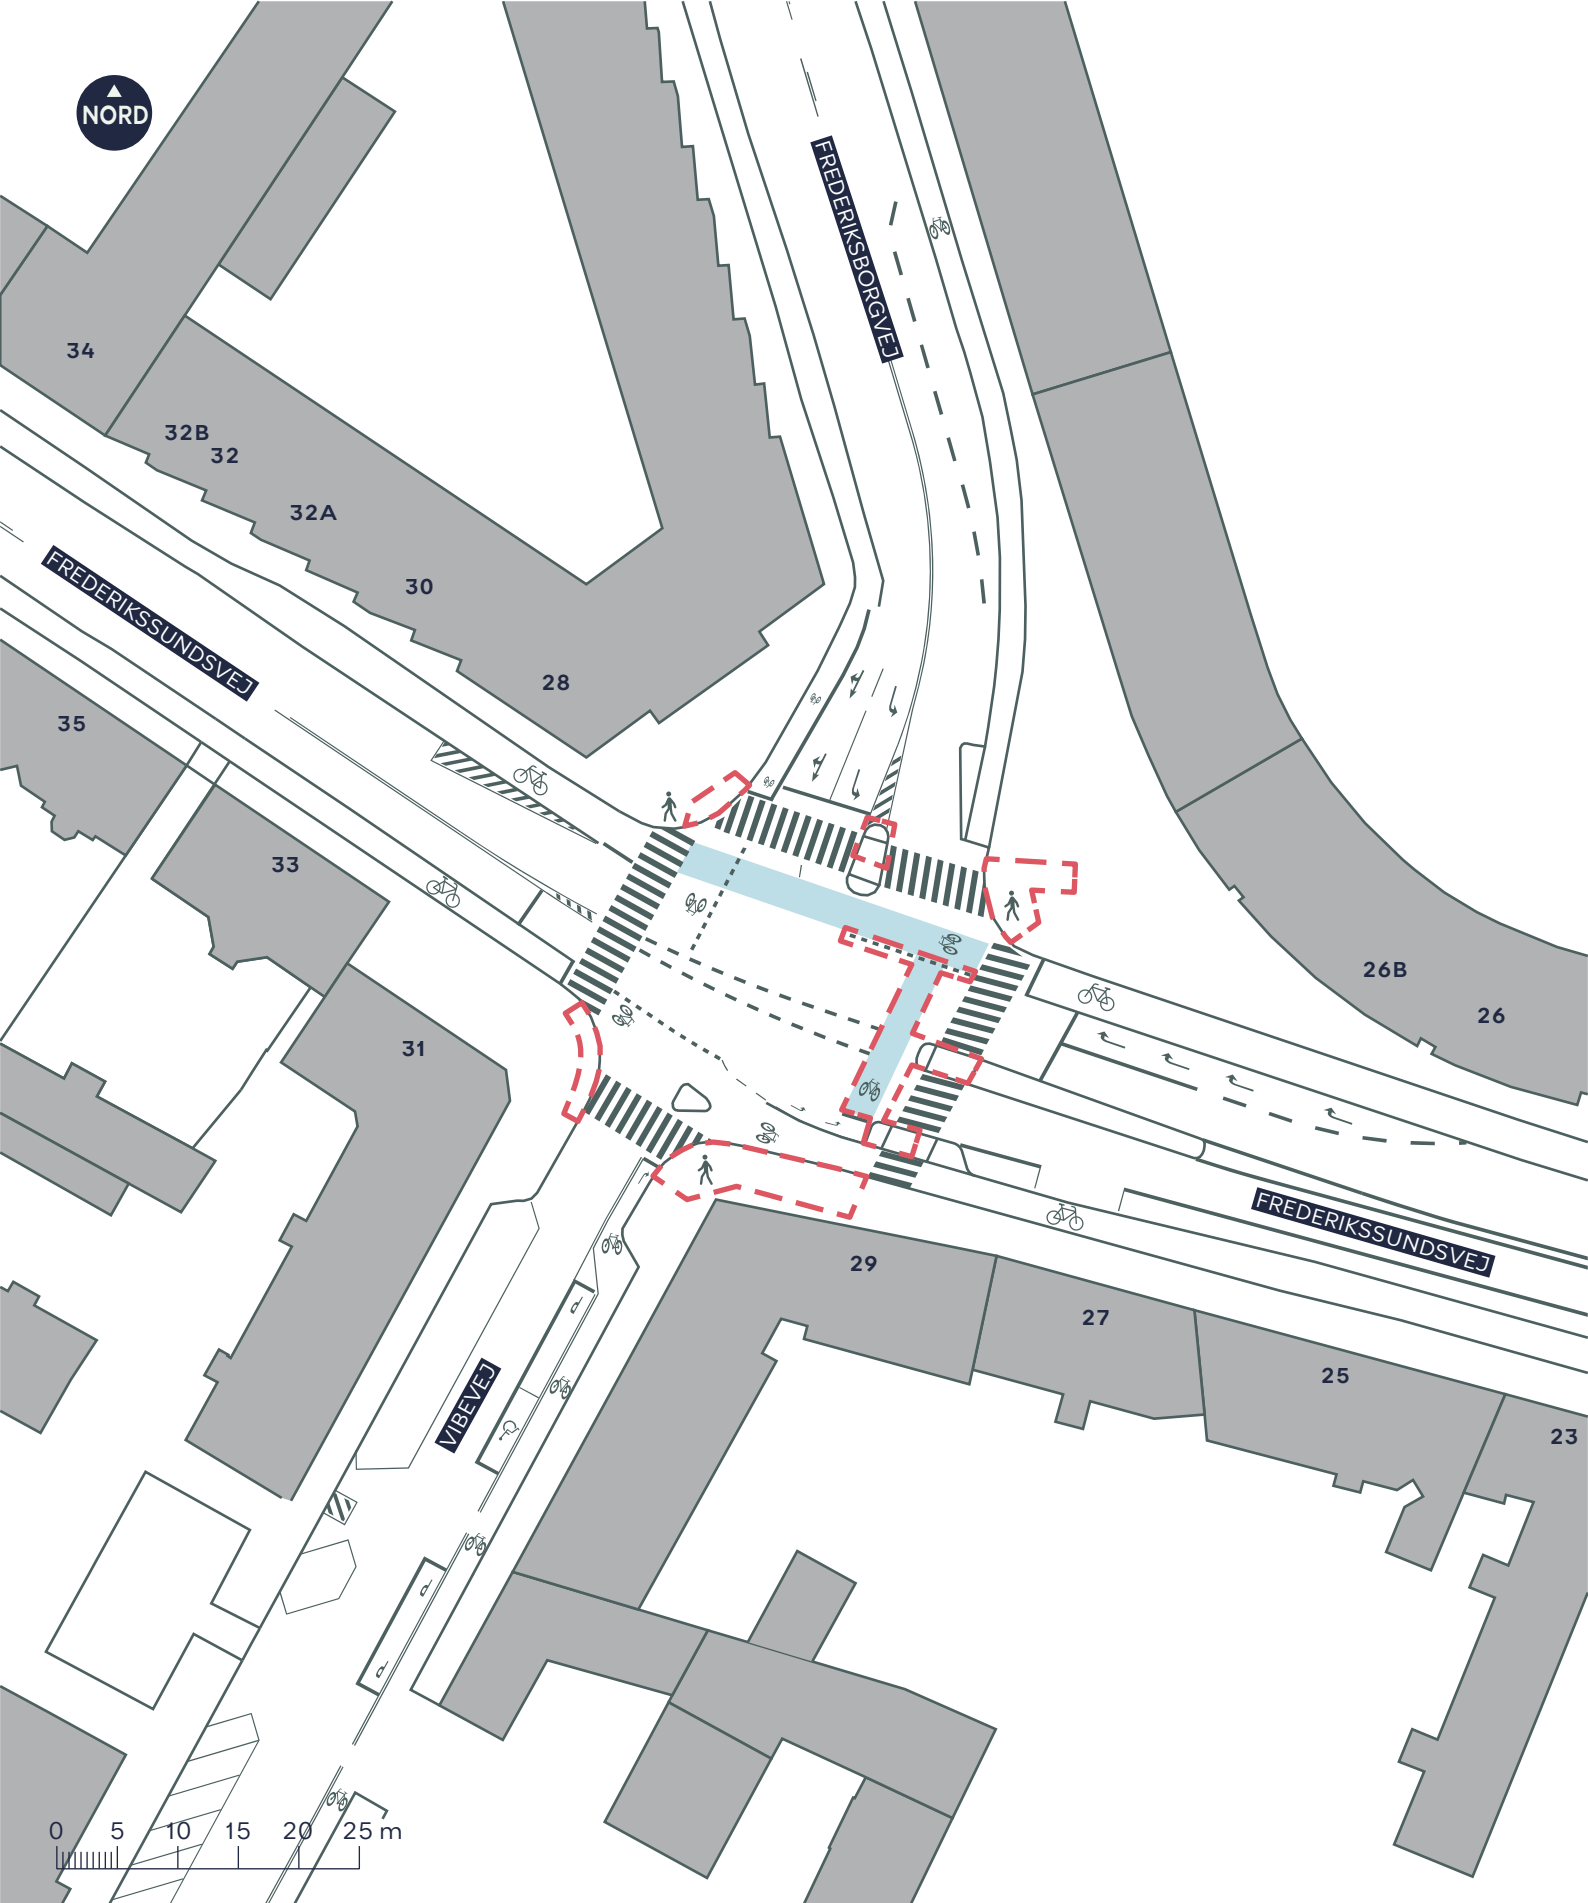

FREDERIKSSUNDSVEJ, TRAFIKSIKKERHED

Bispebjerg

Eksisterende forhold


BILAG 3A

--- Anlægsområde

 Cykelsti

 Fortov



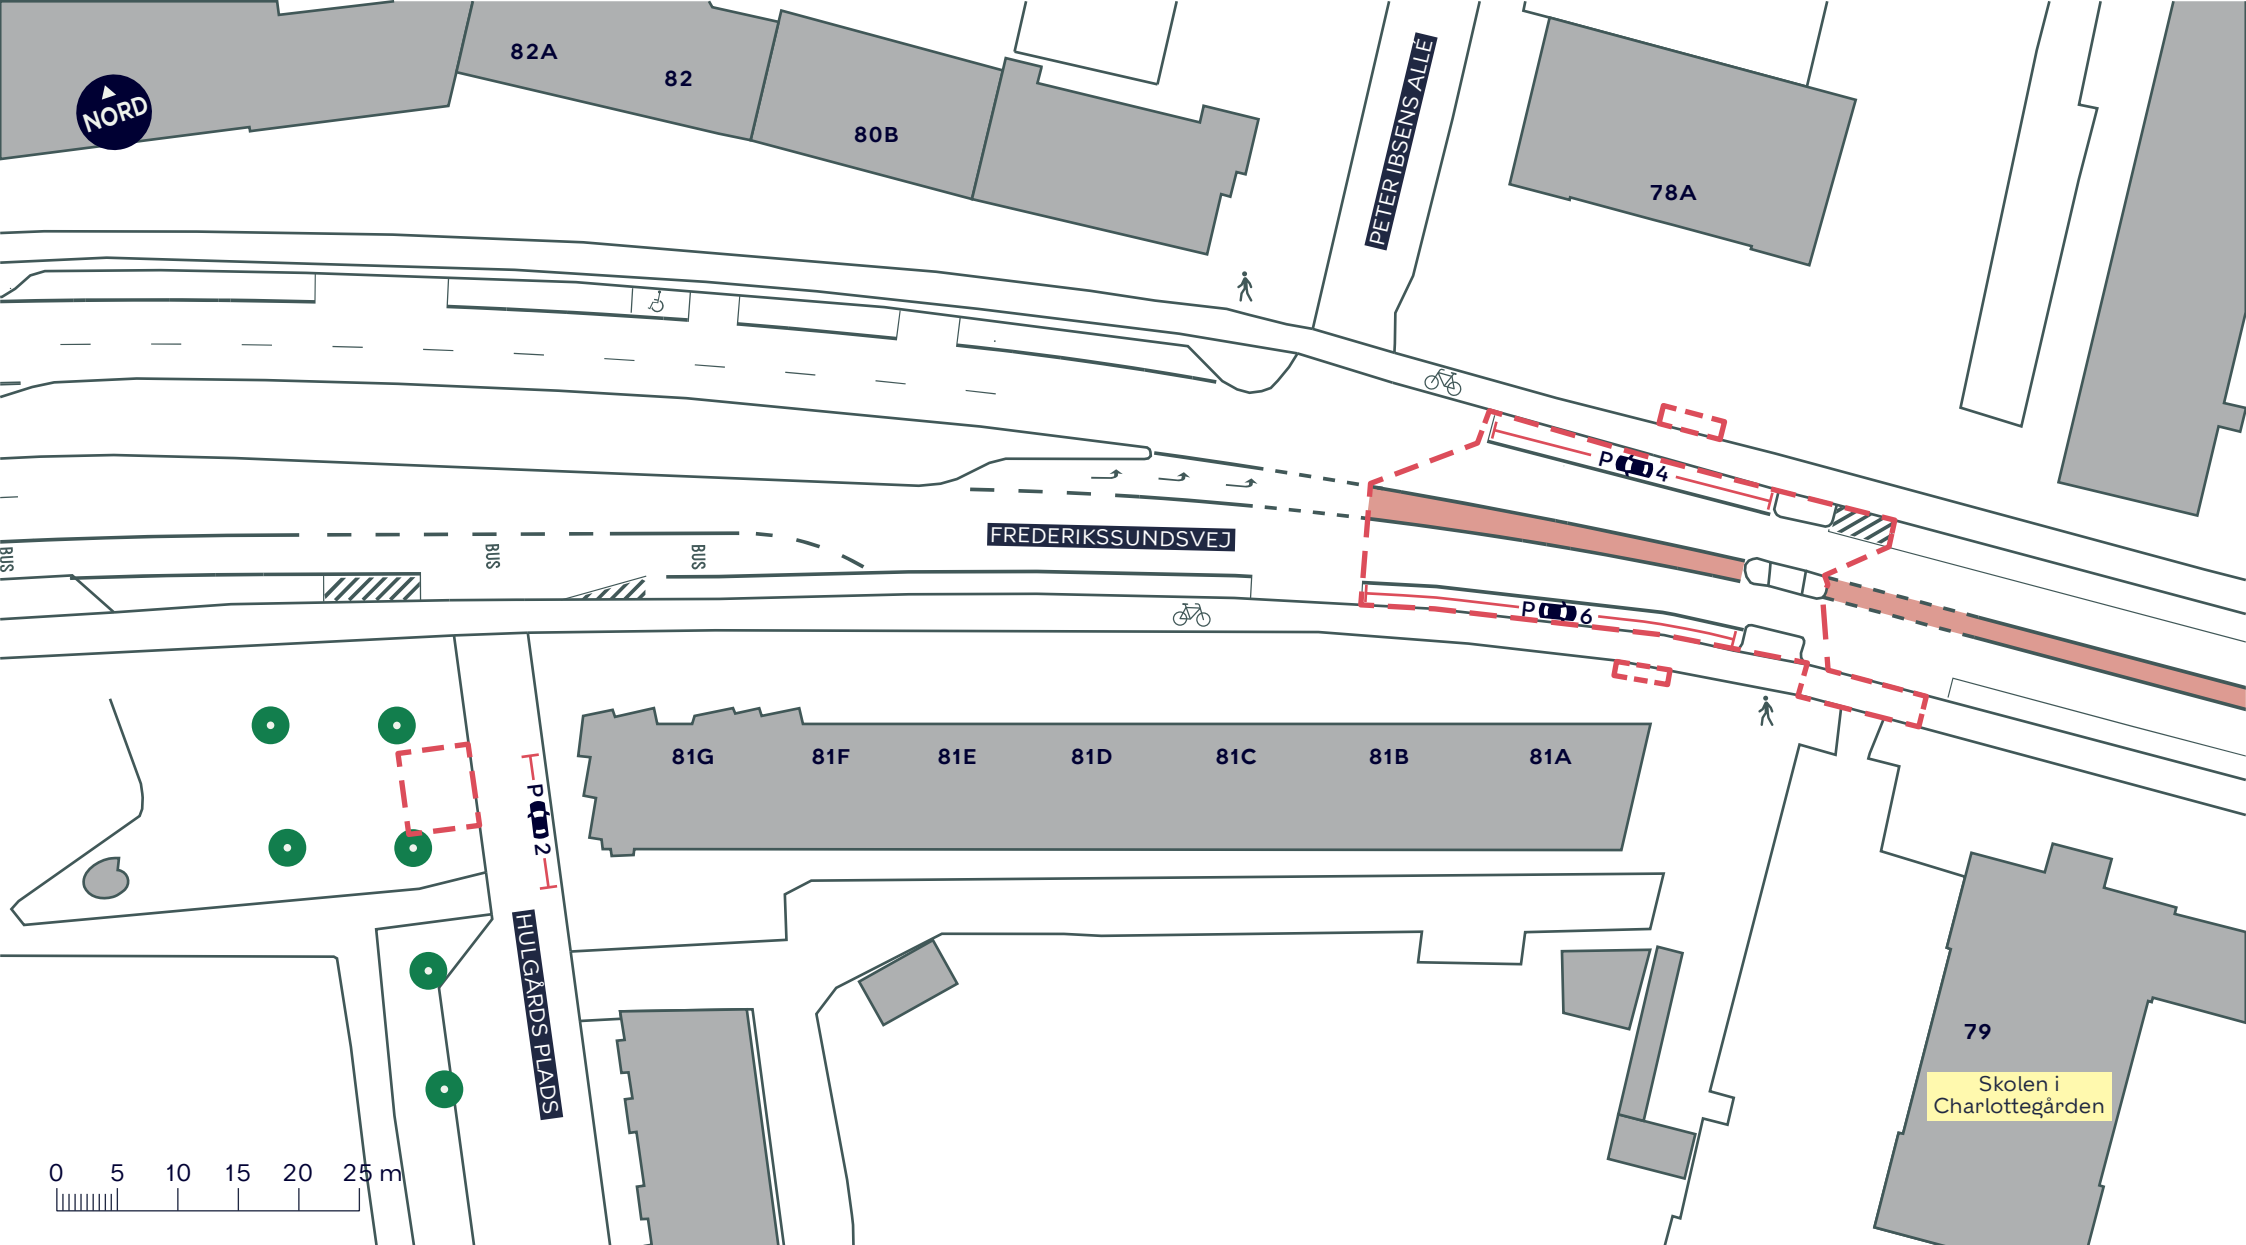

--- Anlægsområde



Cykelsti



Fortov



Træ


FREDERIKSSUNDSVEJ, TRAFIKSIKKERHED

Bispebjerg

Eksisterende forhold

BILAG 3B



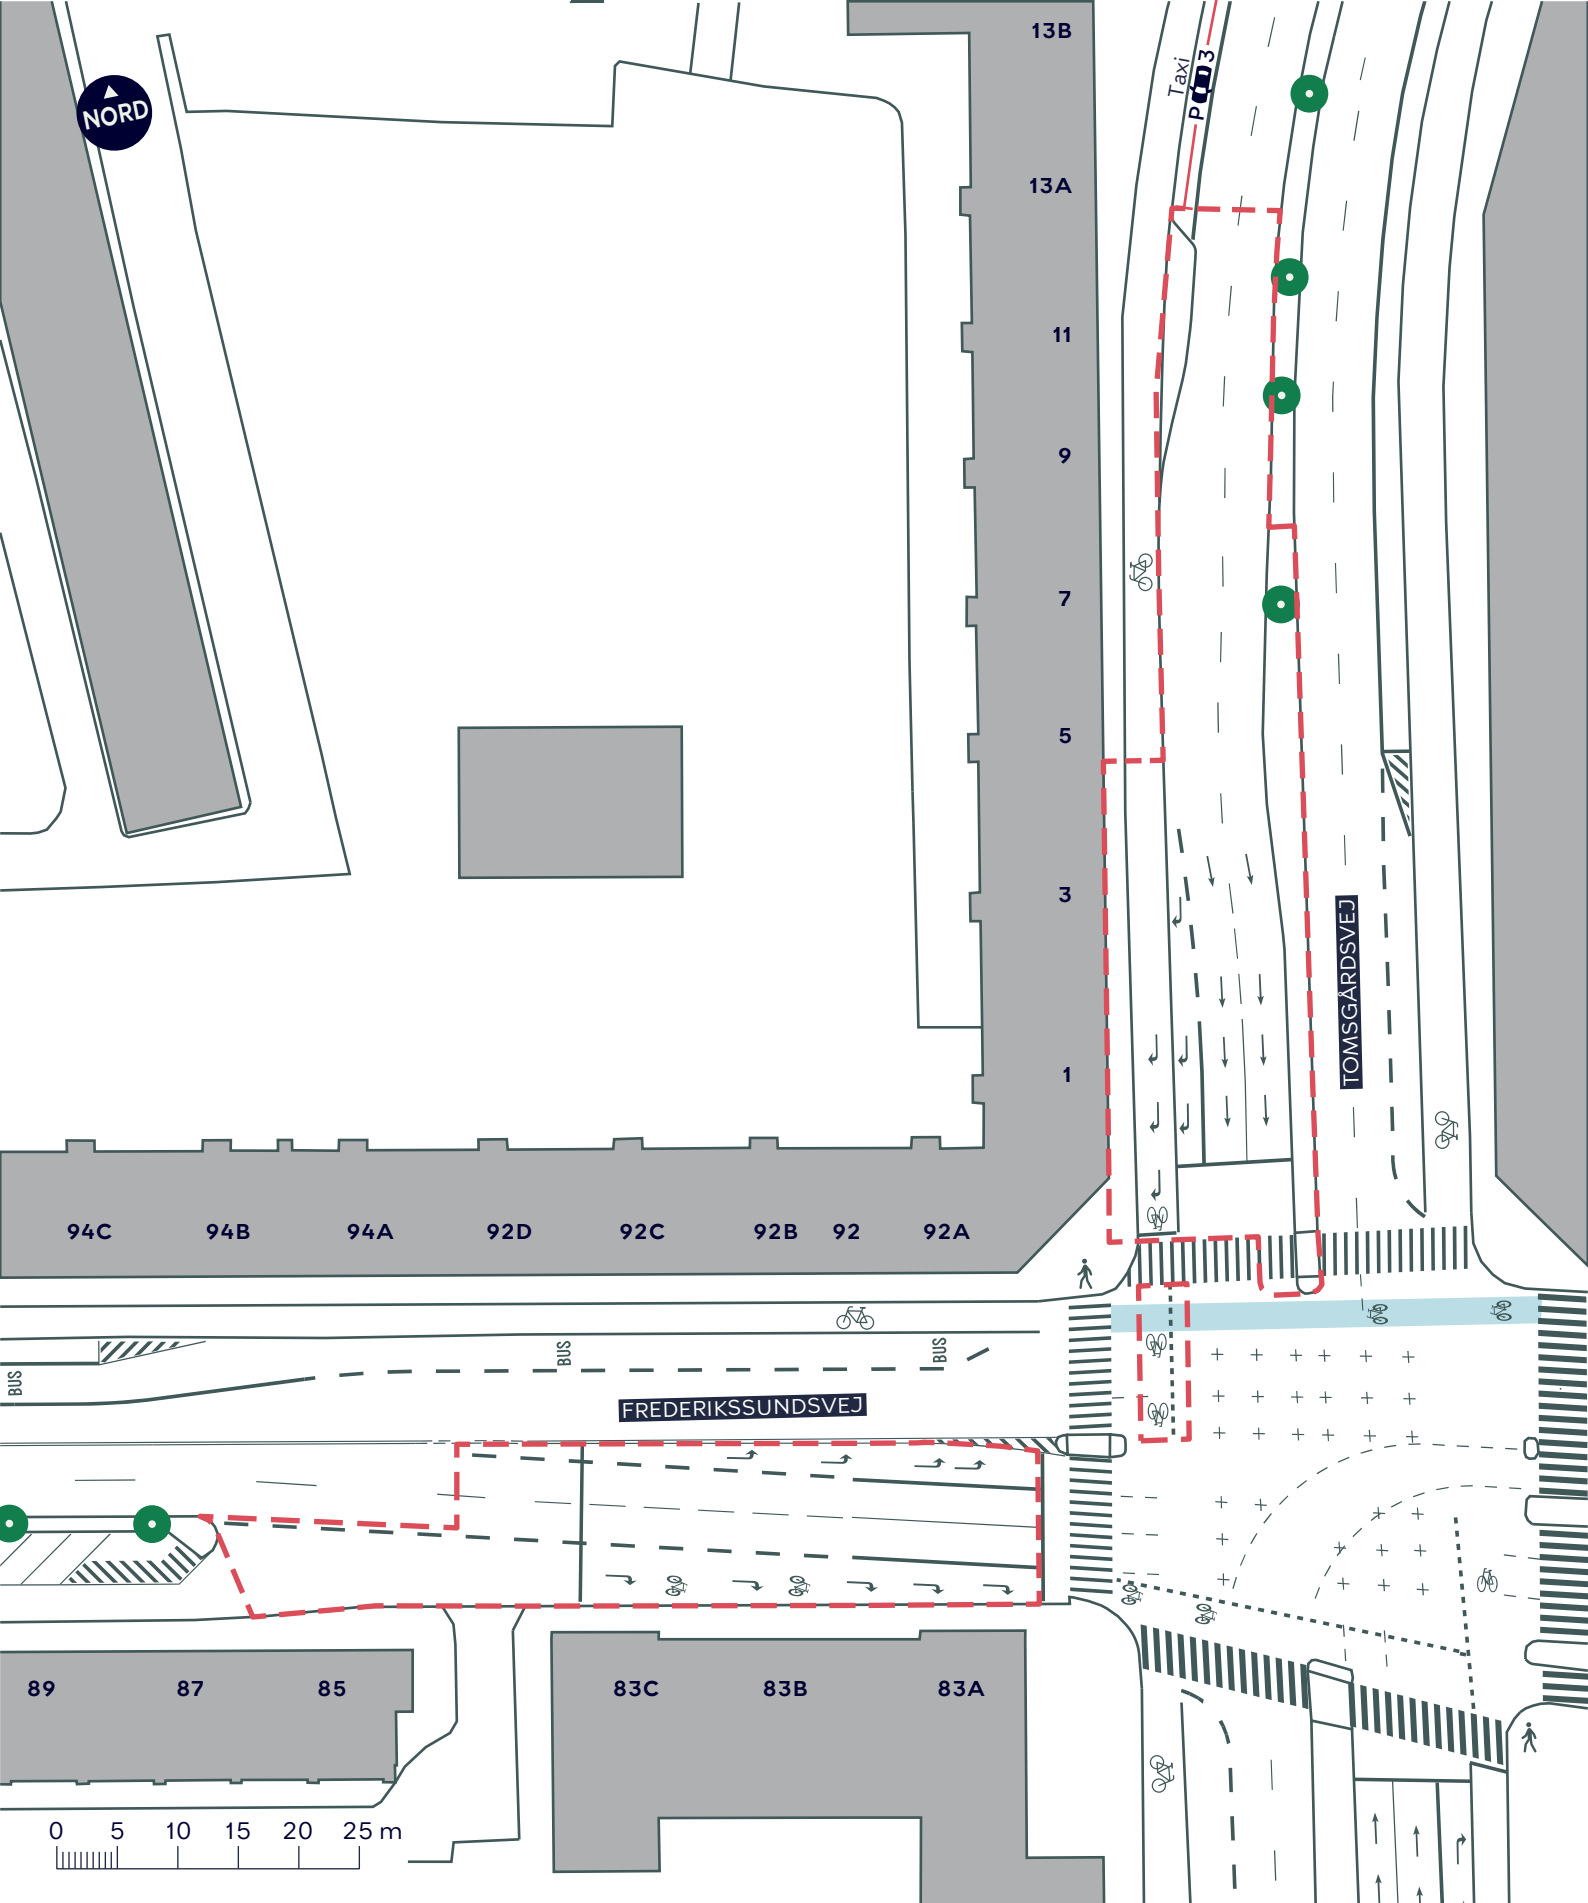

--- Anlægsområde

Cykelsti

Fortov

Træ


FREDERIKSSUNDSVEJ, TRAFIKSIKKERHED

Bispebjerg

Eksisterende forhold

BILAG 3C



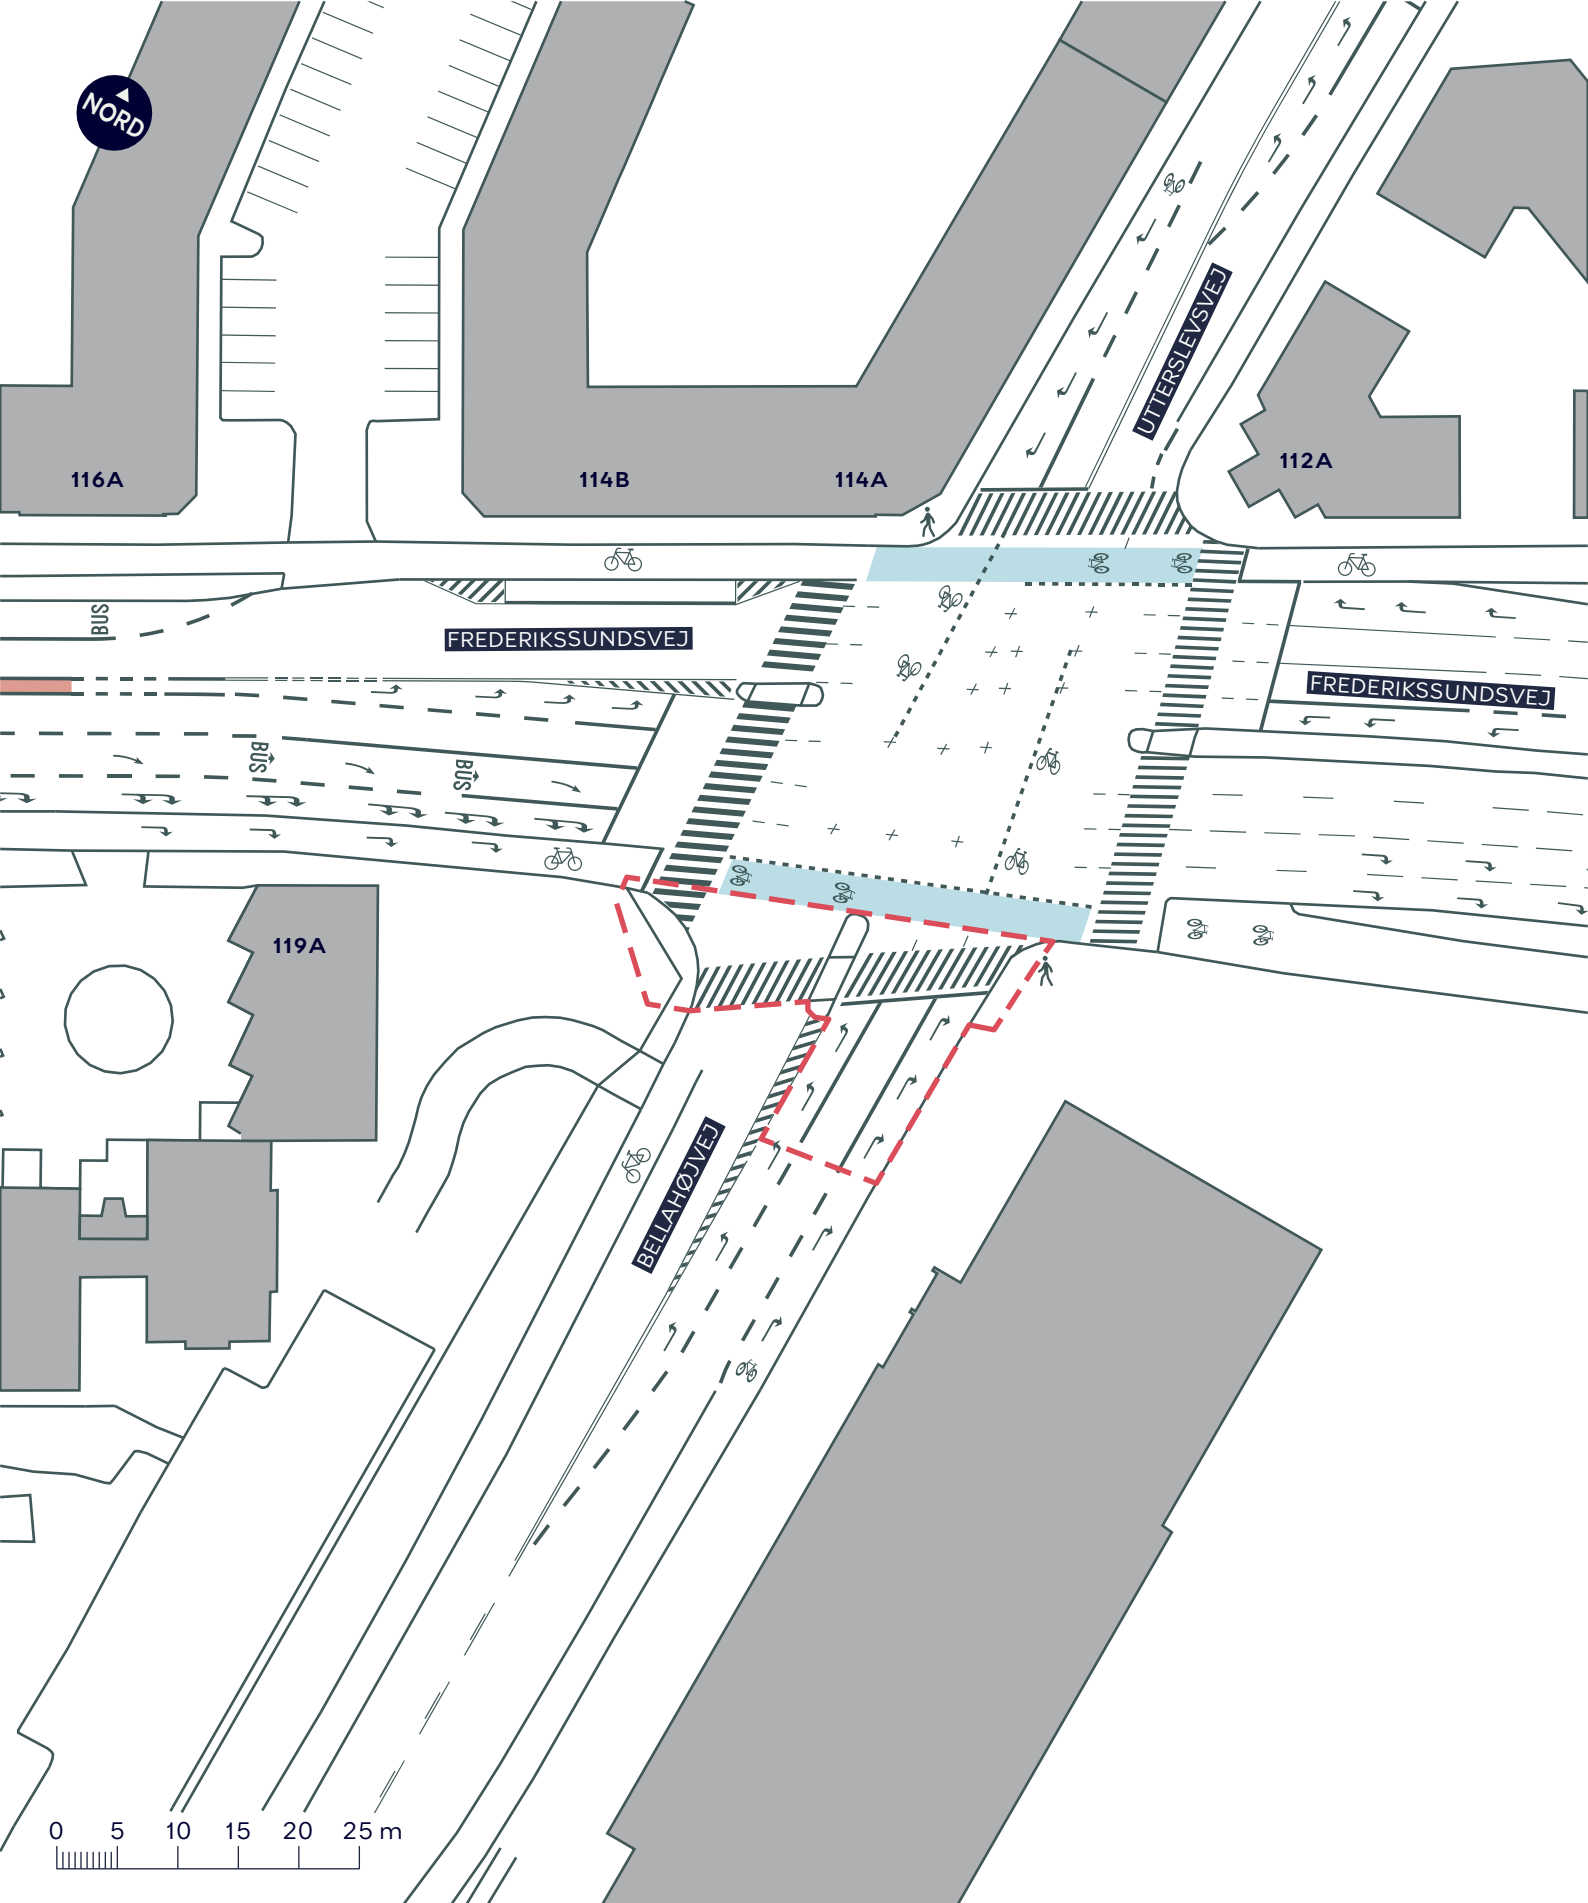

FREDERIKSSUNDSVEJ, TRAFIKSIKKERHED

Bispebjerg

Eksisterende forhold


BILAG 3D

--- Anlægsområde

 Cykelsti

 Fortov



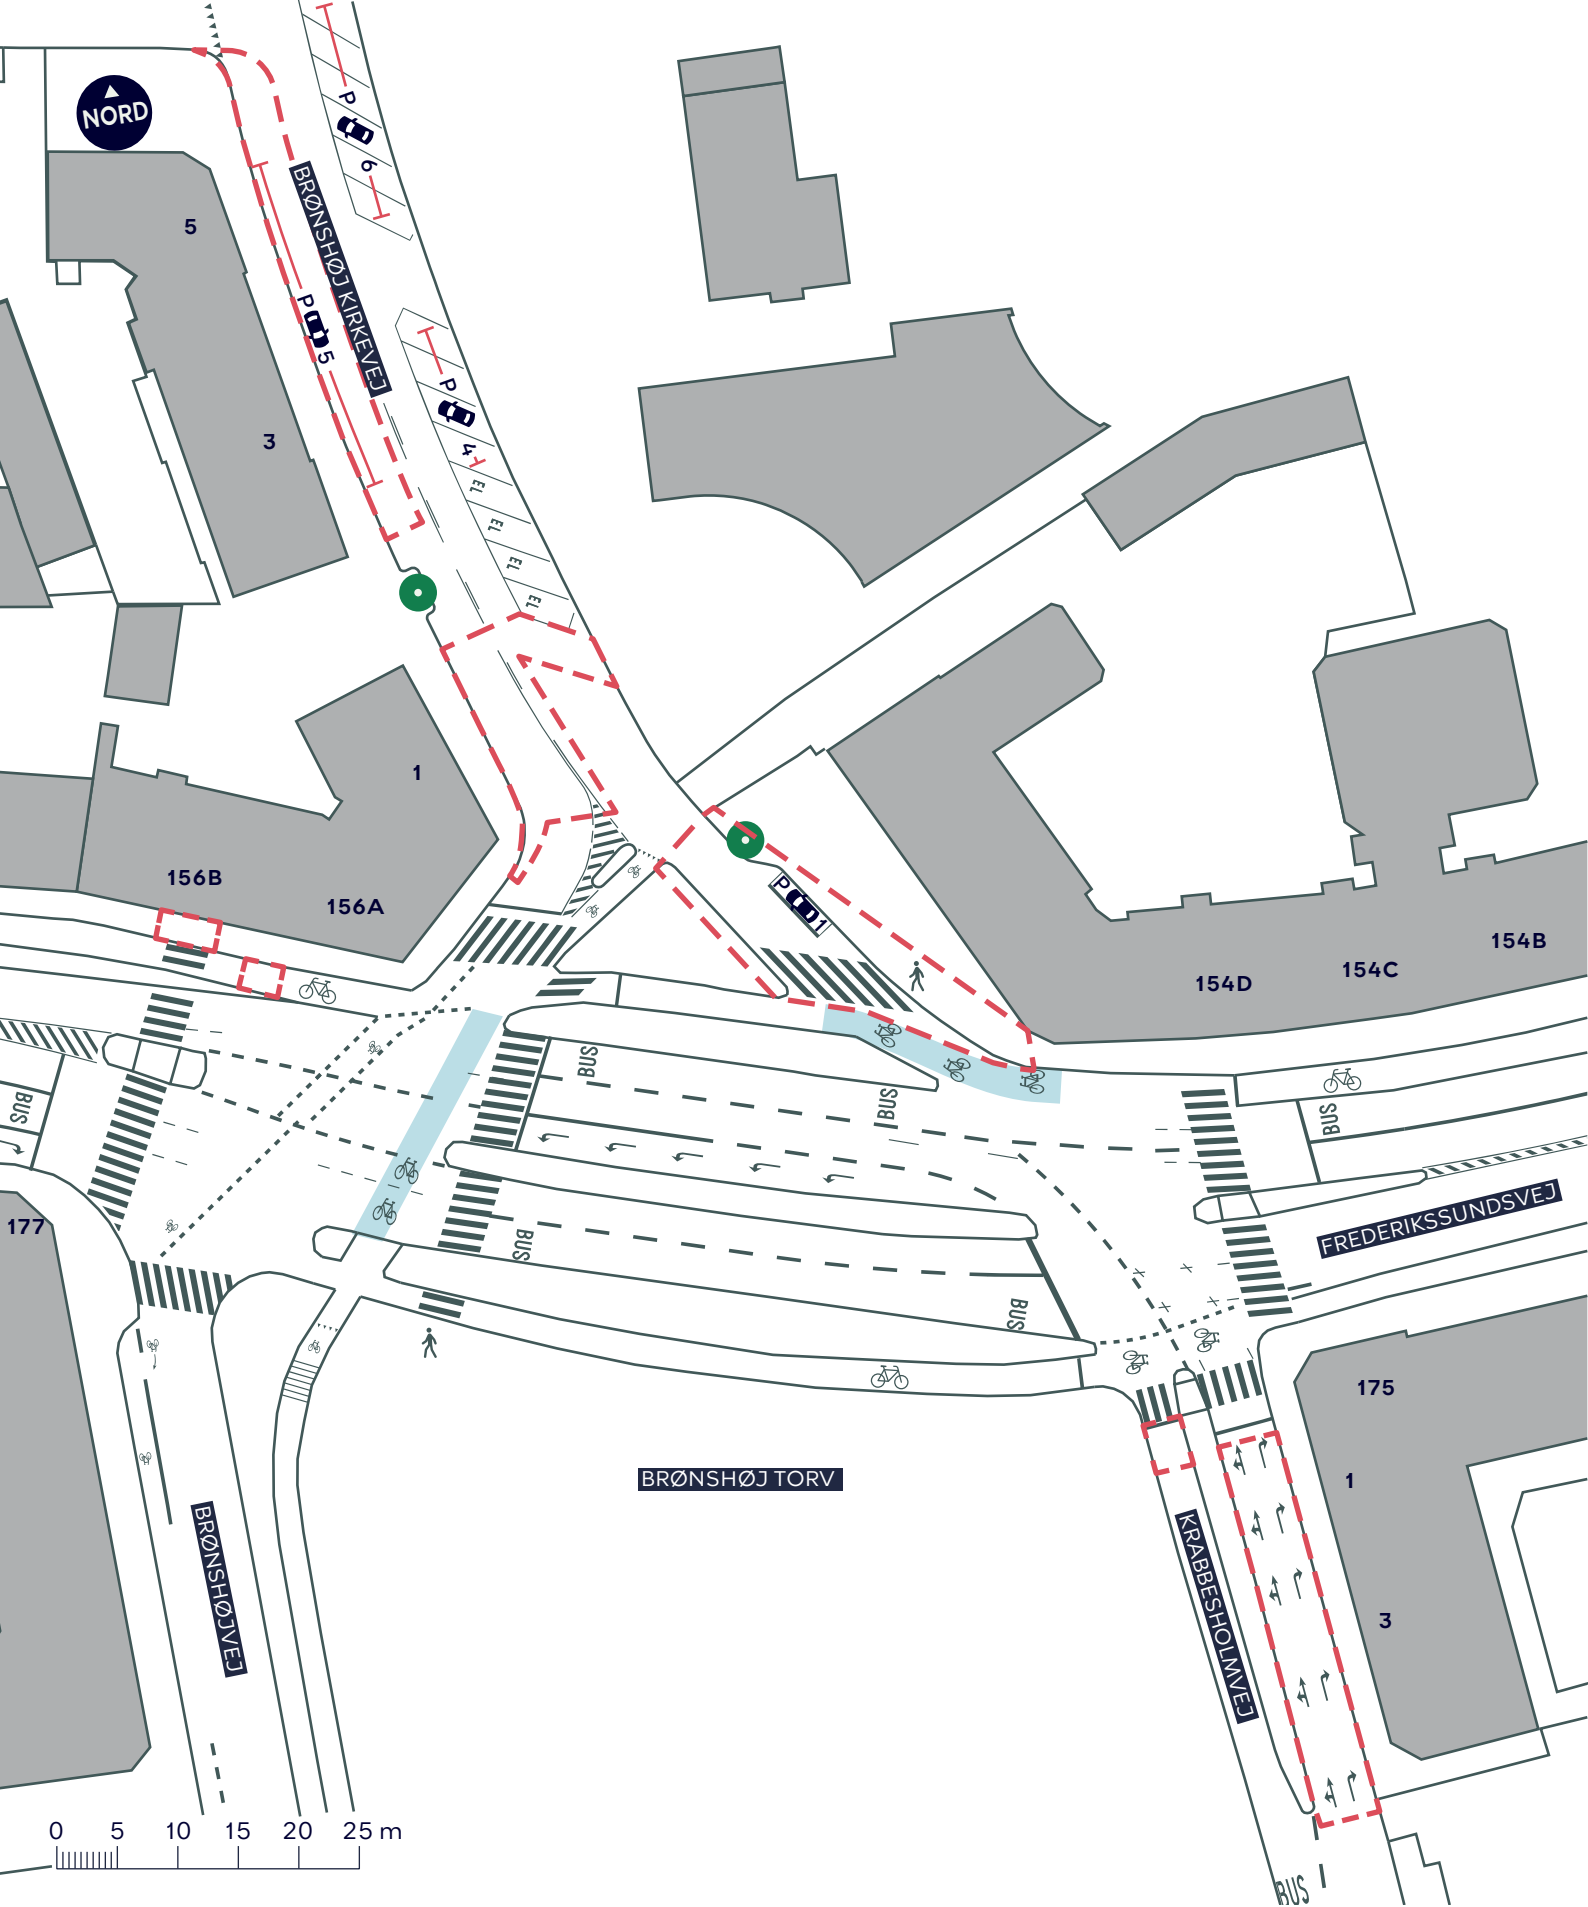

--- Anlægsområde

 Cykelsti

 Fortov

 Træ


FREDERIKSSUNDSVEJ, TRAFIKSIKKERHED

Bispebjerg

Eksisterende forhold

BILAG 3E



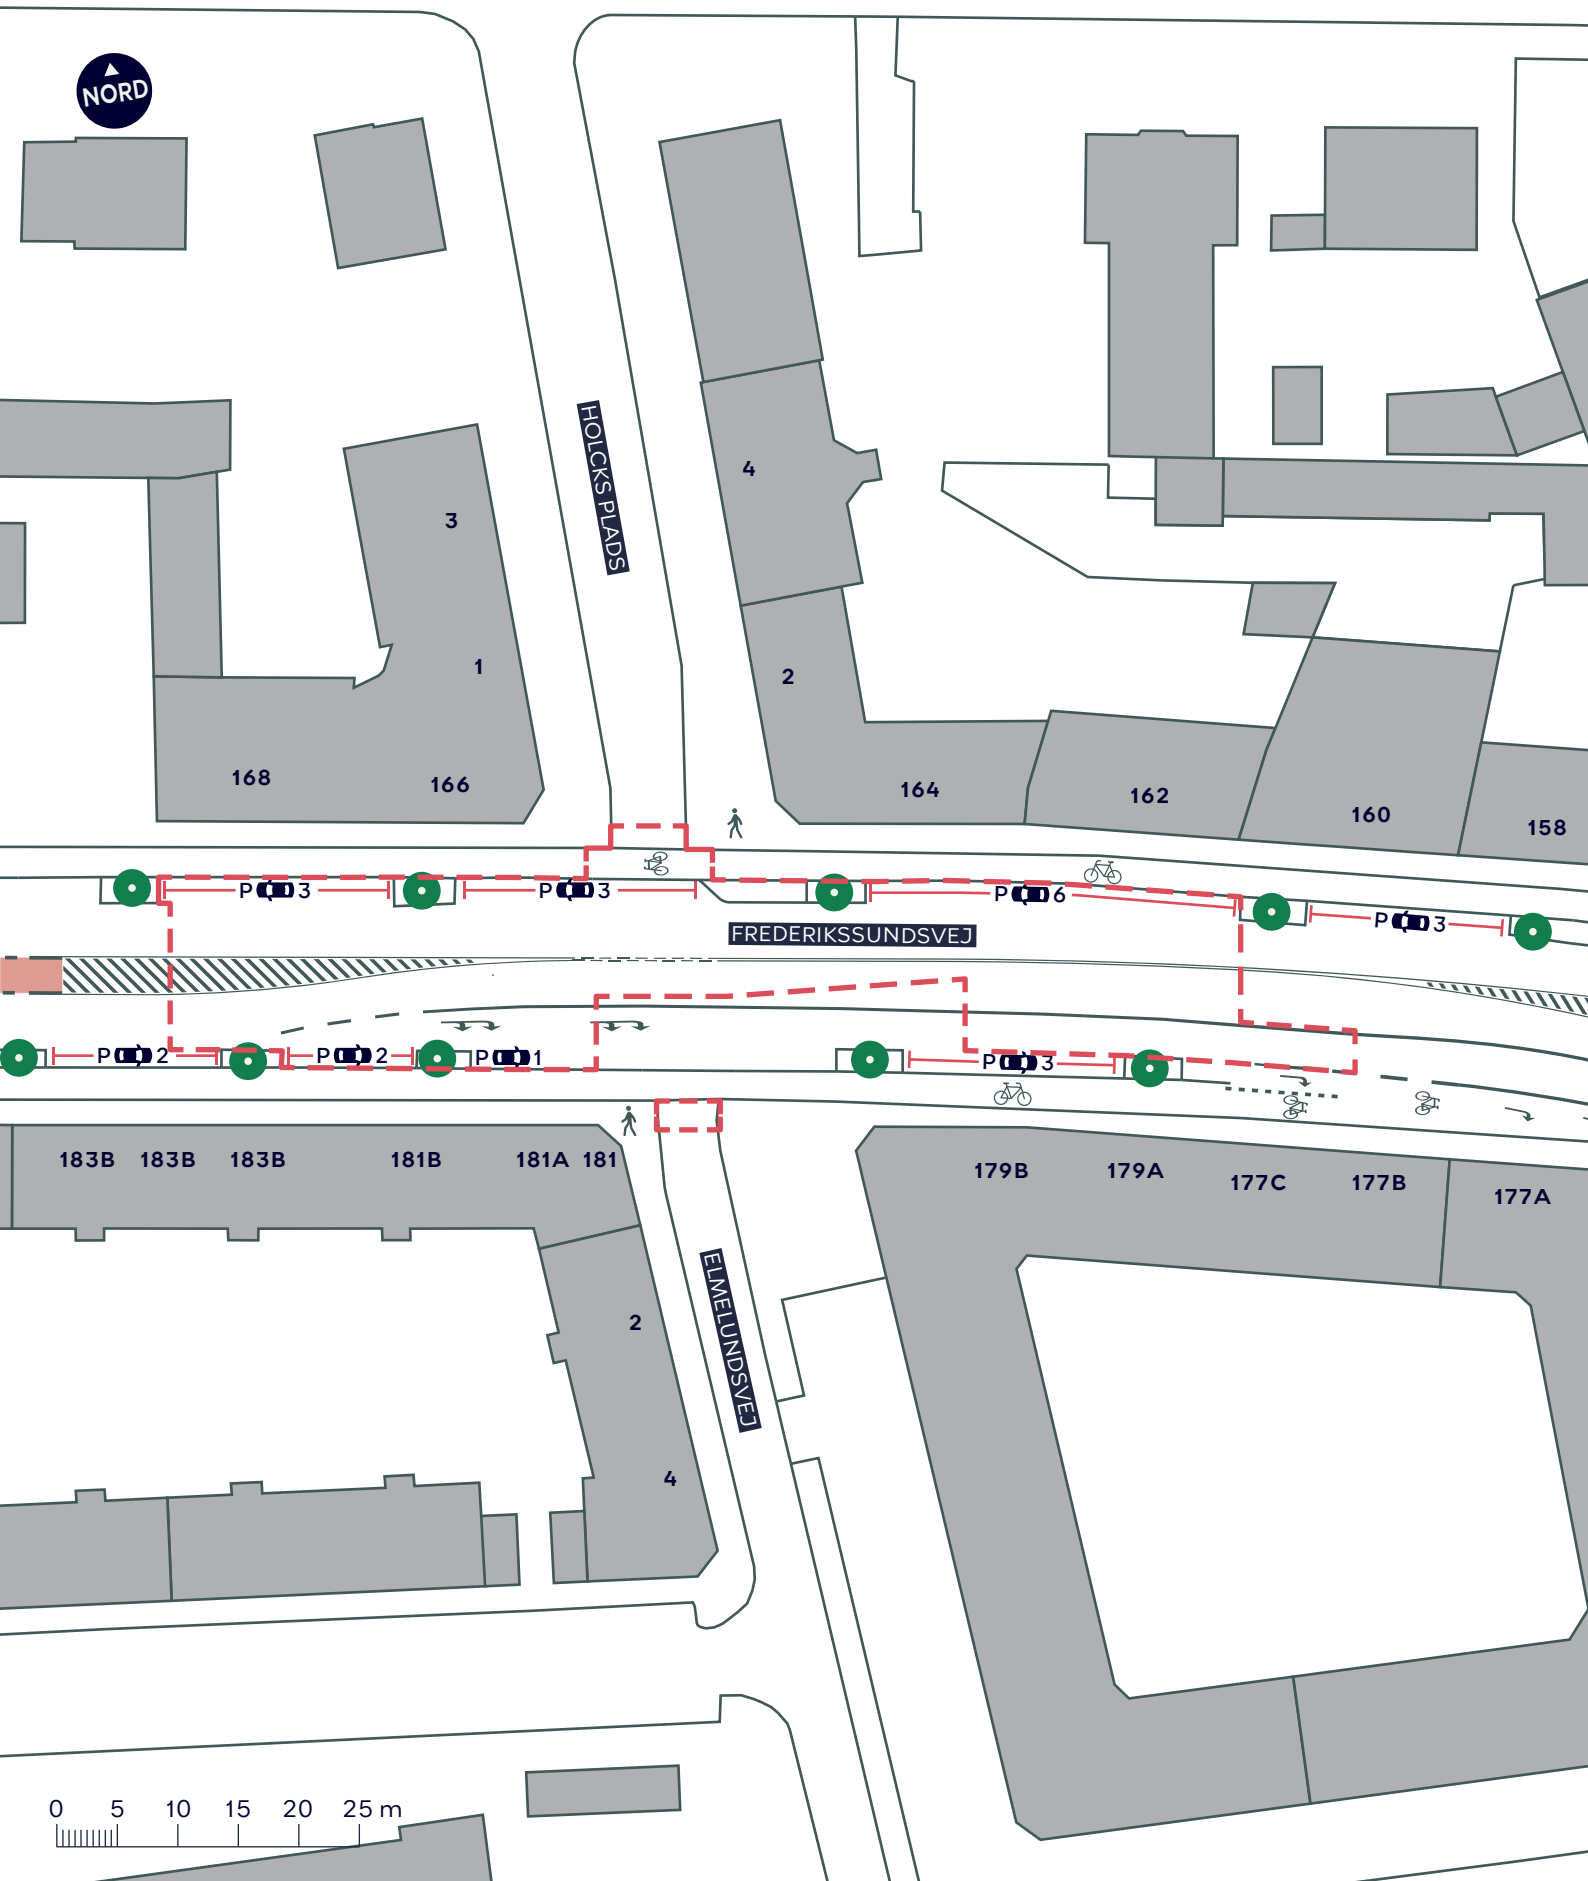

--- Anlægsområde

 Cykelsti

 Fortov

 Træ


FREDERIKSSUNDSVEJ, TRAFIKSIKKERHED

Bispebjerg

Eksisterende forhold

BILAG 3F



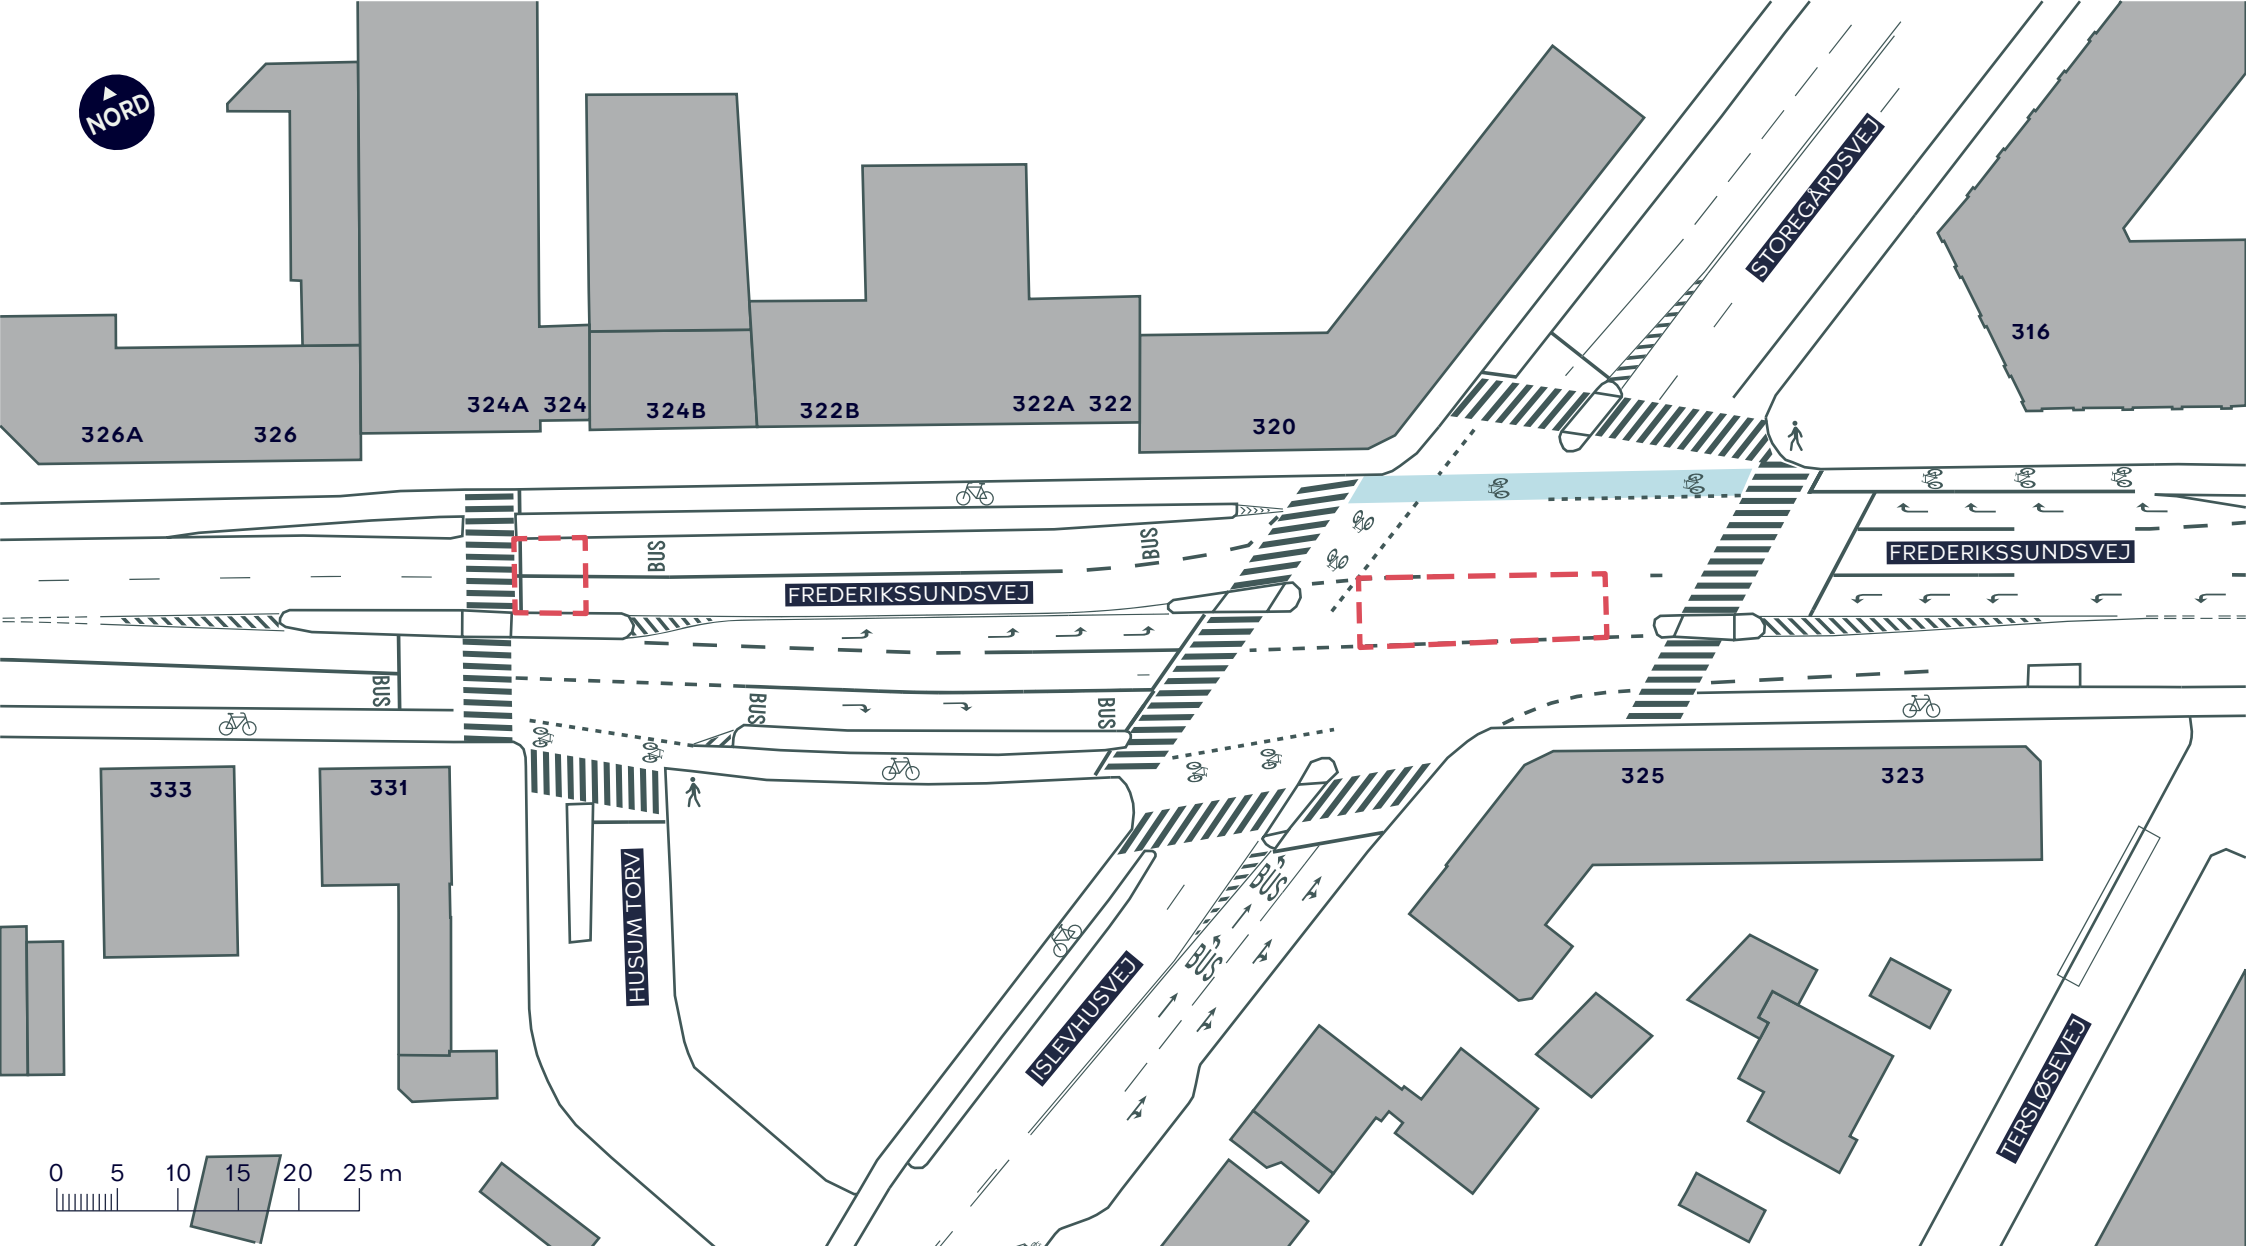

--- Anlægsområde

 Cykelsti

 Fortov


FREDERIKSSUNDSVEJ, TRAFIKSIKKERHED

Bispebjerg

Eksisterende forhold

BILAG 3G



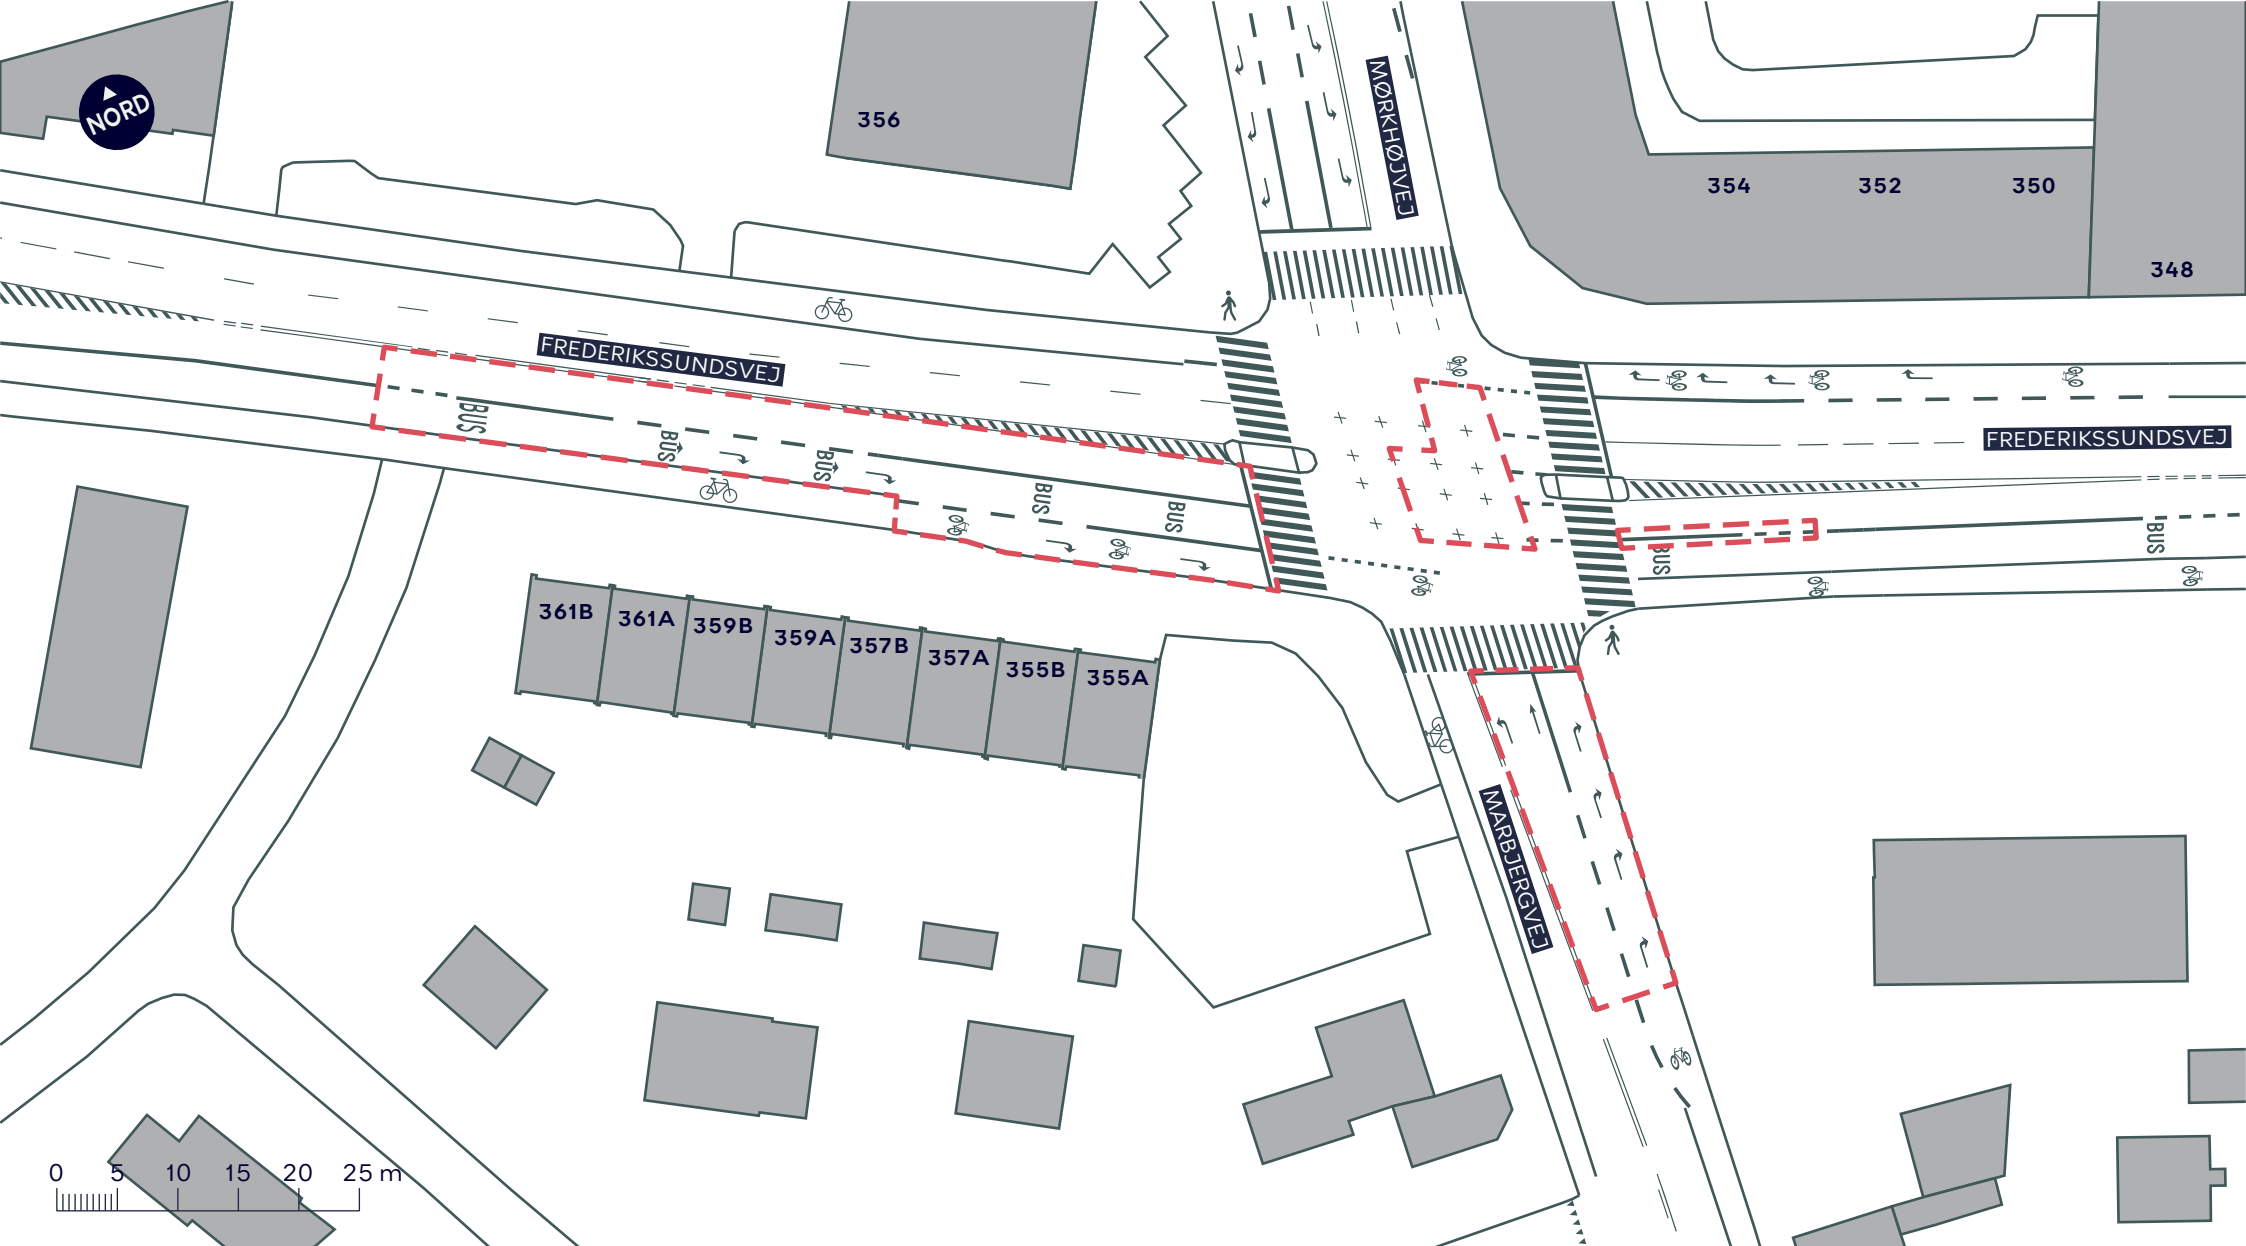

- Anlægsområde
-  Cykelsti
-  Fortov


FREDERIKSSUNDSVEJ, TRAFIKSIKKERHED

Bispebjerg

Eksisterende forhold

BILAG 3H



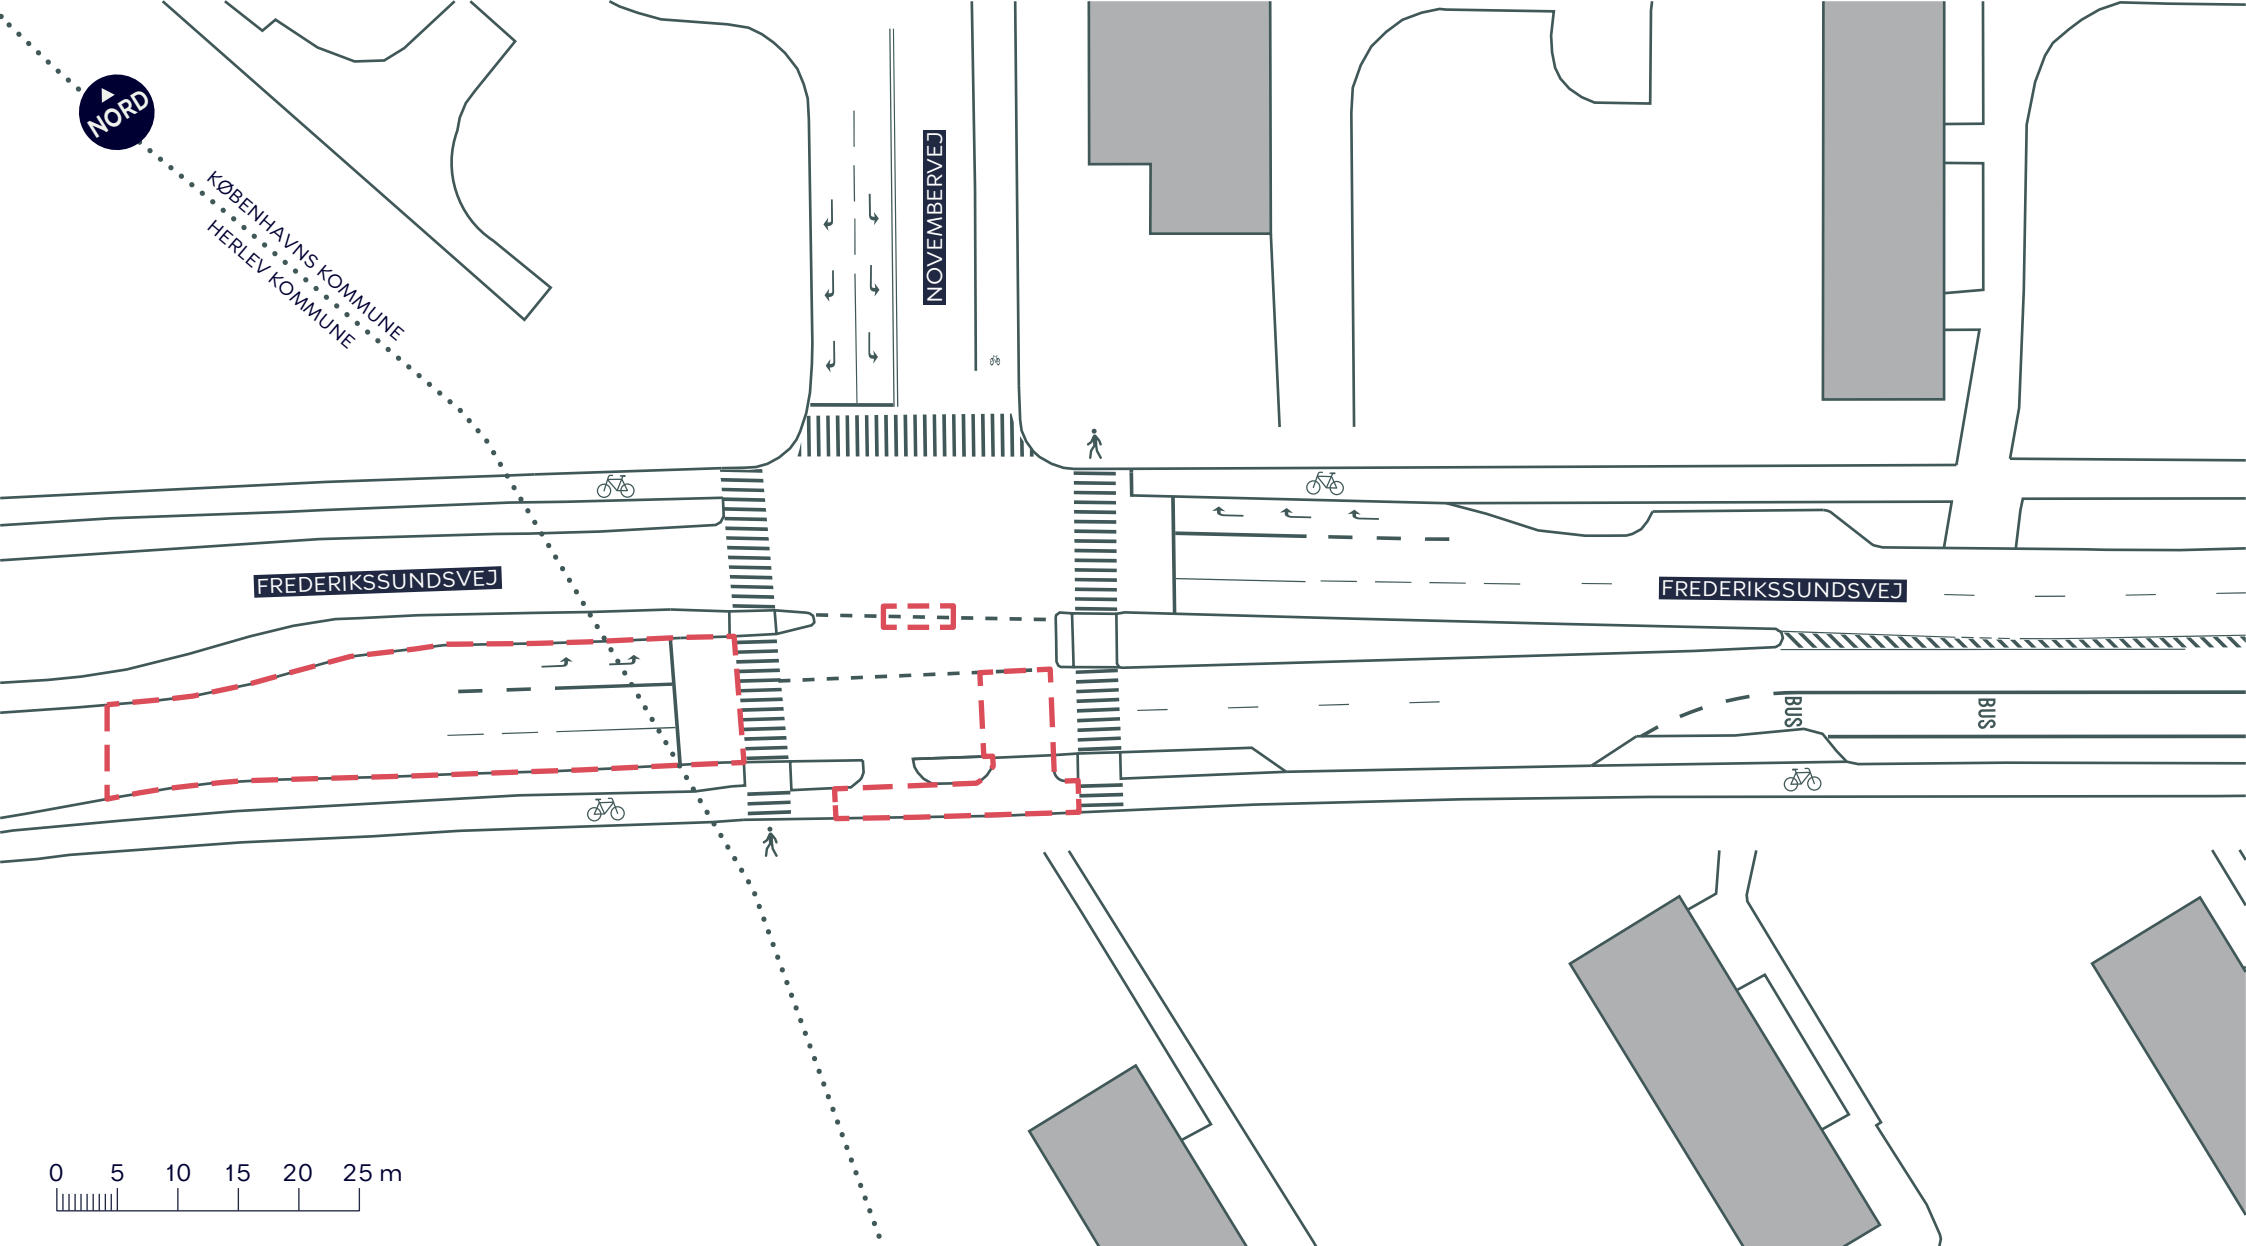

..... Kommunegrænse

- - - - - Anlægsområde

 Cykelsti

 Fortov

FREDERIKSSUNDSVEJ, TRAFIKSIKKERHED

Bispebjerg

Eksisterende forhold

BILAG 31

