

Bilag 1a


Bilag 1b

Vesterbro Passage

Oversigtskort

Bilag 1



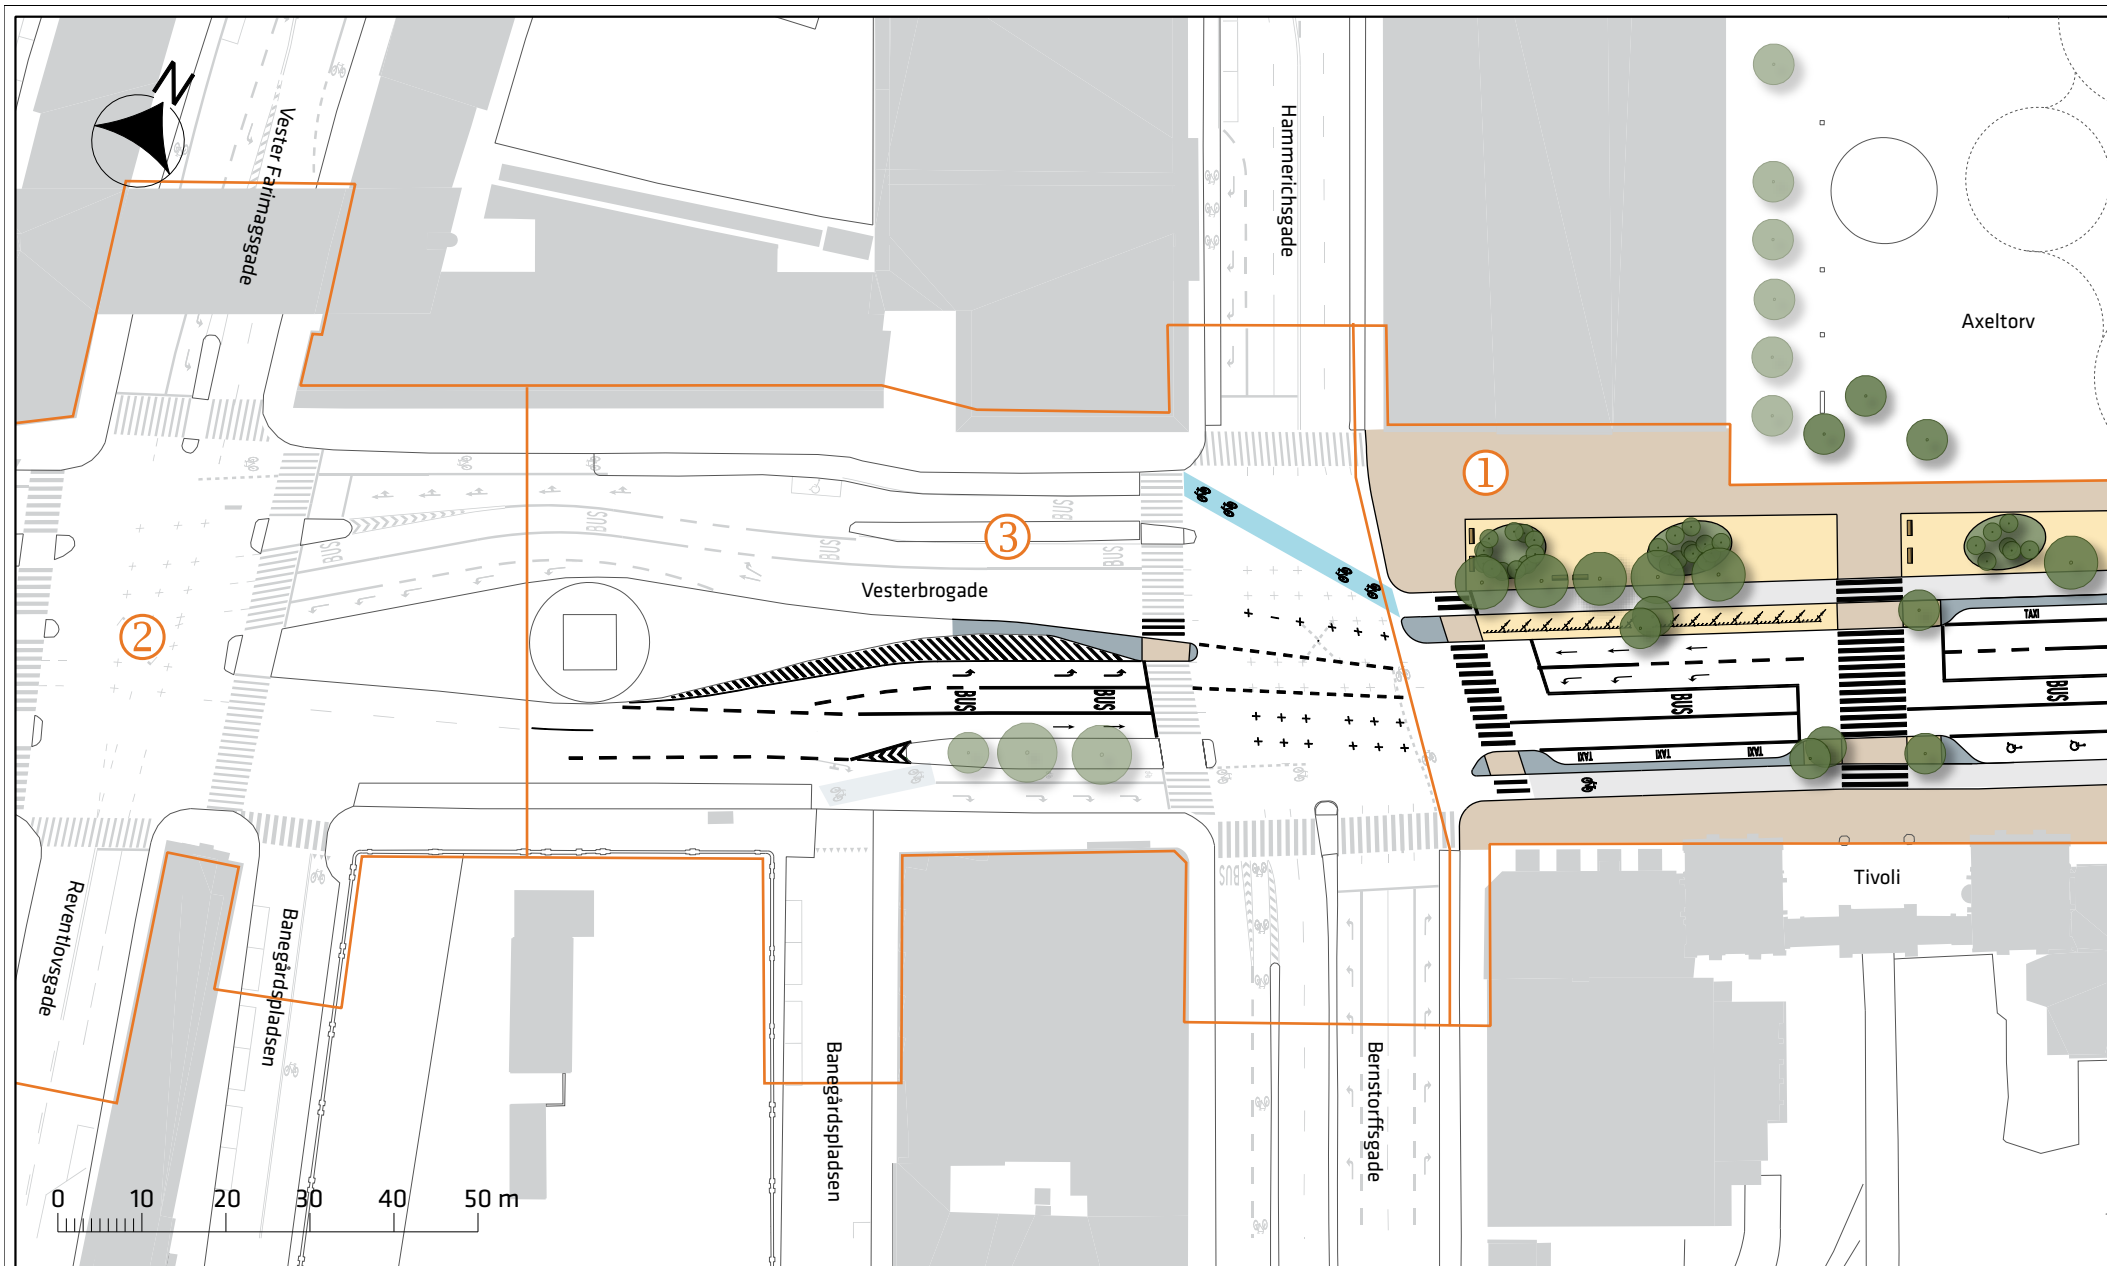

Signaturforklaring

- | | | | |
|--|-----------|--|----------------|
| | Fortov | | Grus |
| | Cykelsti | | Helle |
| | Cykelbane | | Cykelparkering |

- | | |
|--|--------------------|
| | Træ |
| | Trægruppe |
| | Eksisterende træer |


- | | |
|--|------------------|
| | Entreprisegrænse |
| | Etape 1 |
| | Etape 2 |
| | Tilpasningszone |

Vesterbro Passage

Projektforslag

Bilag 1a



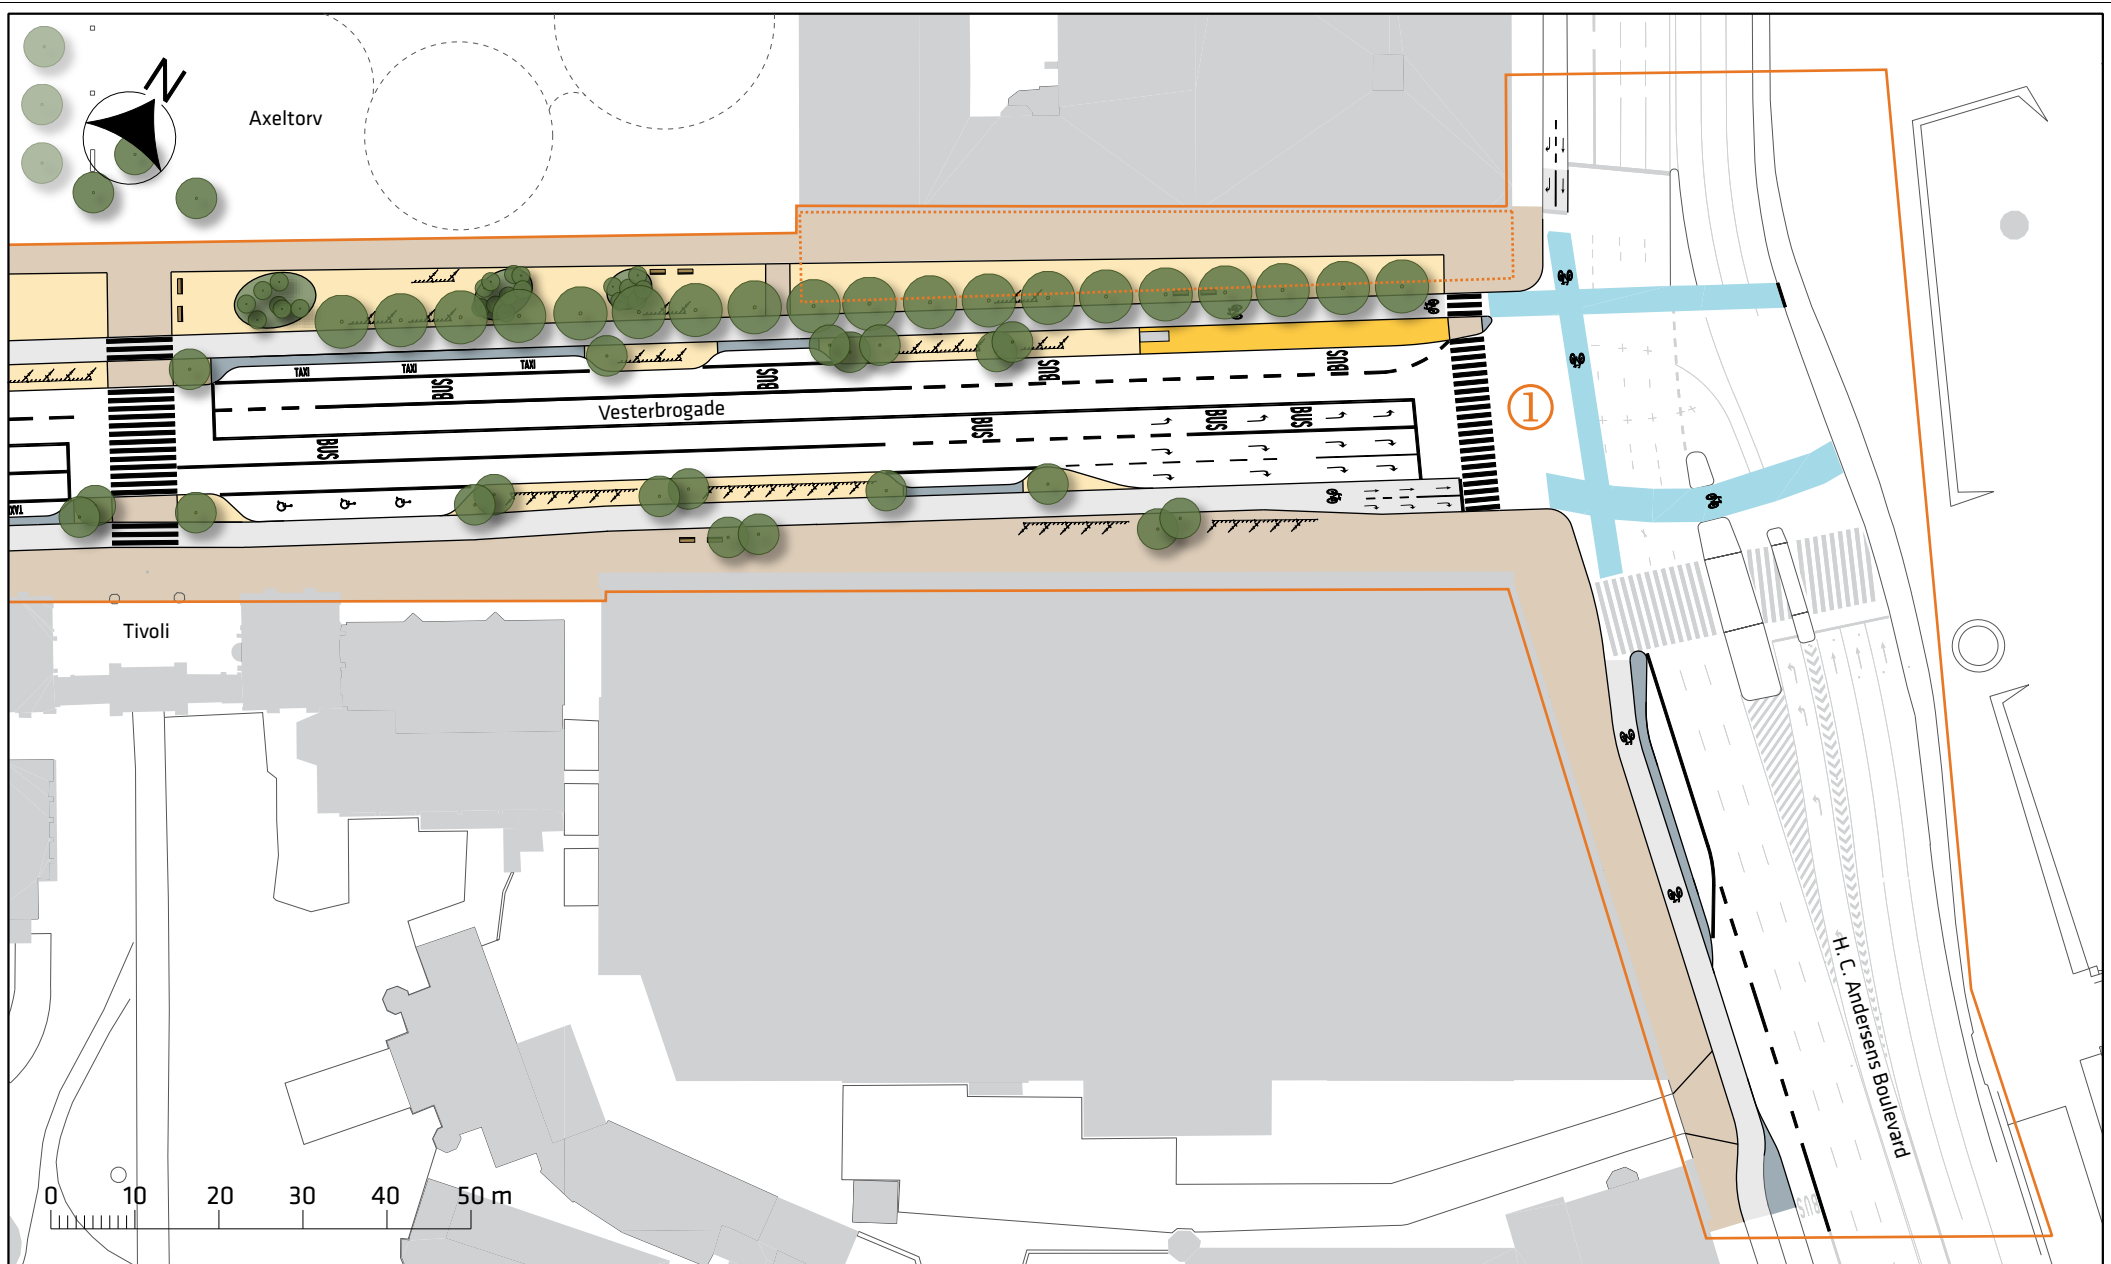

Signaturforklaring

- | | | | | | | | |
|--|-----------|--|-----------|--|--------------------|--|--------------------|
| | Fortov | | Grus | | Træ | | Cykelparkering |
| | Cykelsti | | Helle | | Trægruppe | | Udeserveringsareal |
| | Cykelbane | | Busperron | | Eksisterende træer | | Entreprisegrænse |
| | | | | | | | Etape 1 |

Vesterbro Passage

Projektforslag

Bilag 1b

