







Signaturforklaring


- |   |           |   |                    |
|---|-----------|---|--------------------|
|  | Cykelbane |  | Fortov             |
|  | Cykelsti  |  | Helle/refuge       |
|  | Cykelfelt |  | Medstrømscykelbane |

Medstrømscykelbane

Bremerholm  
Projektforslag

Bilag 2a



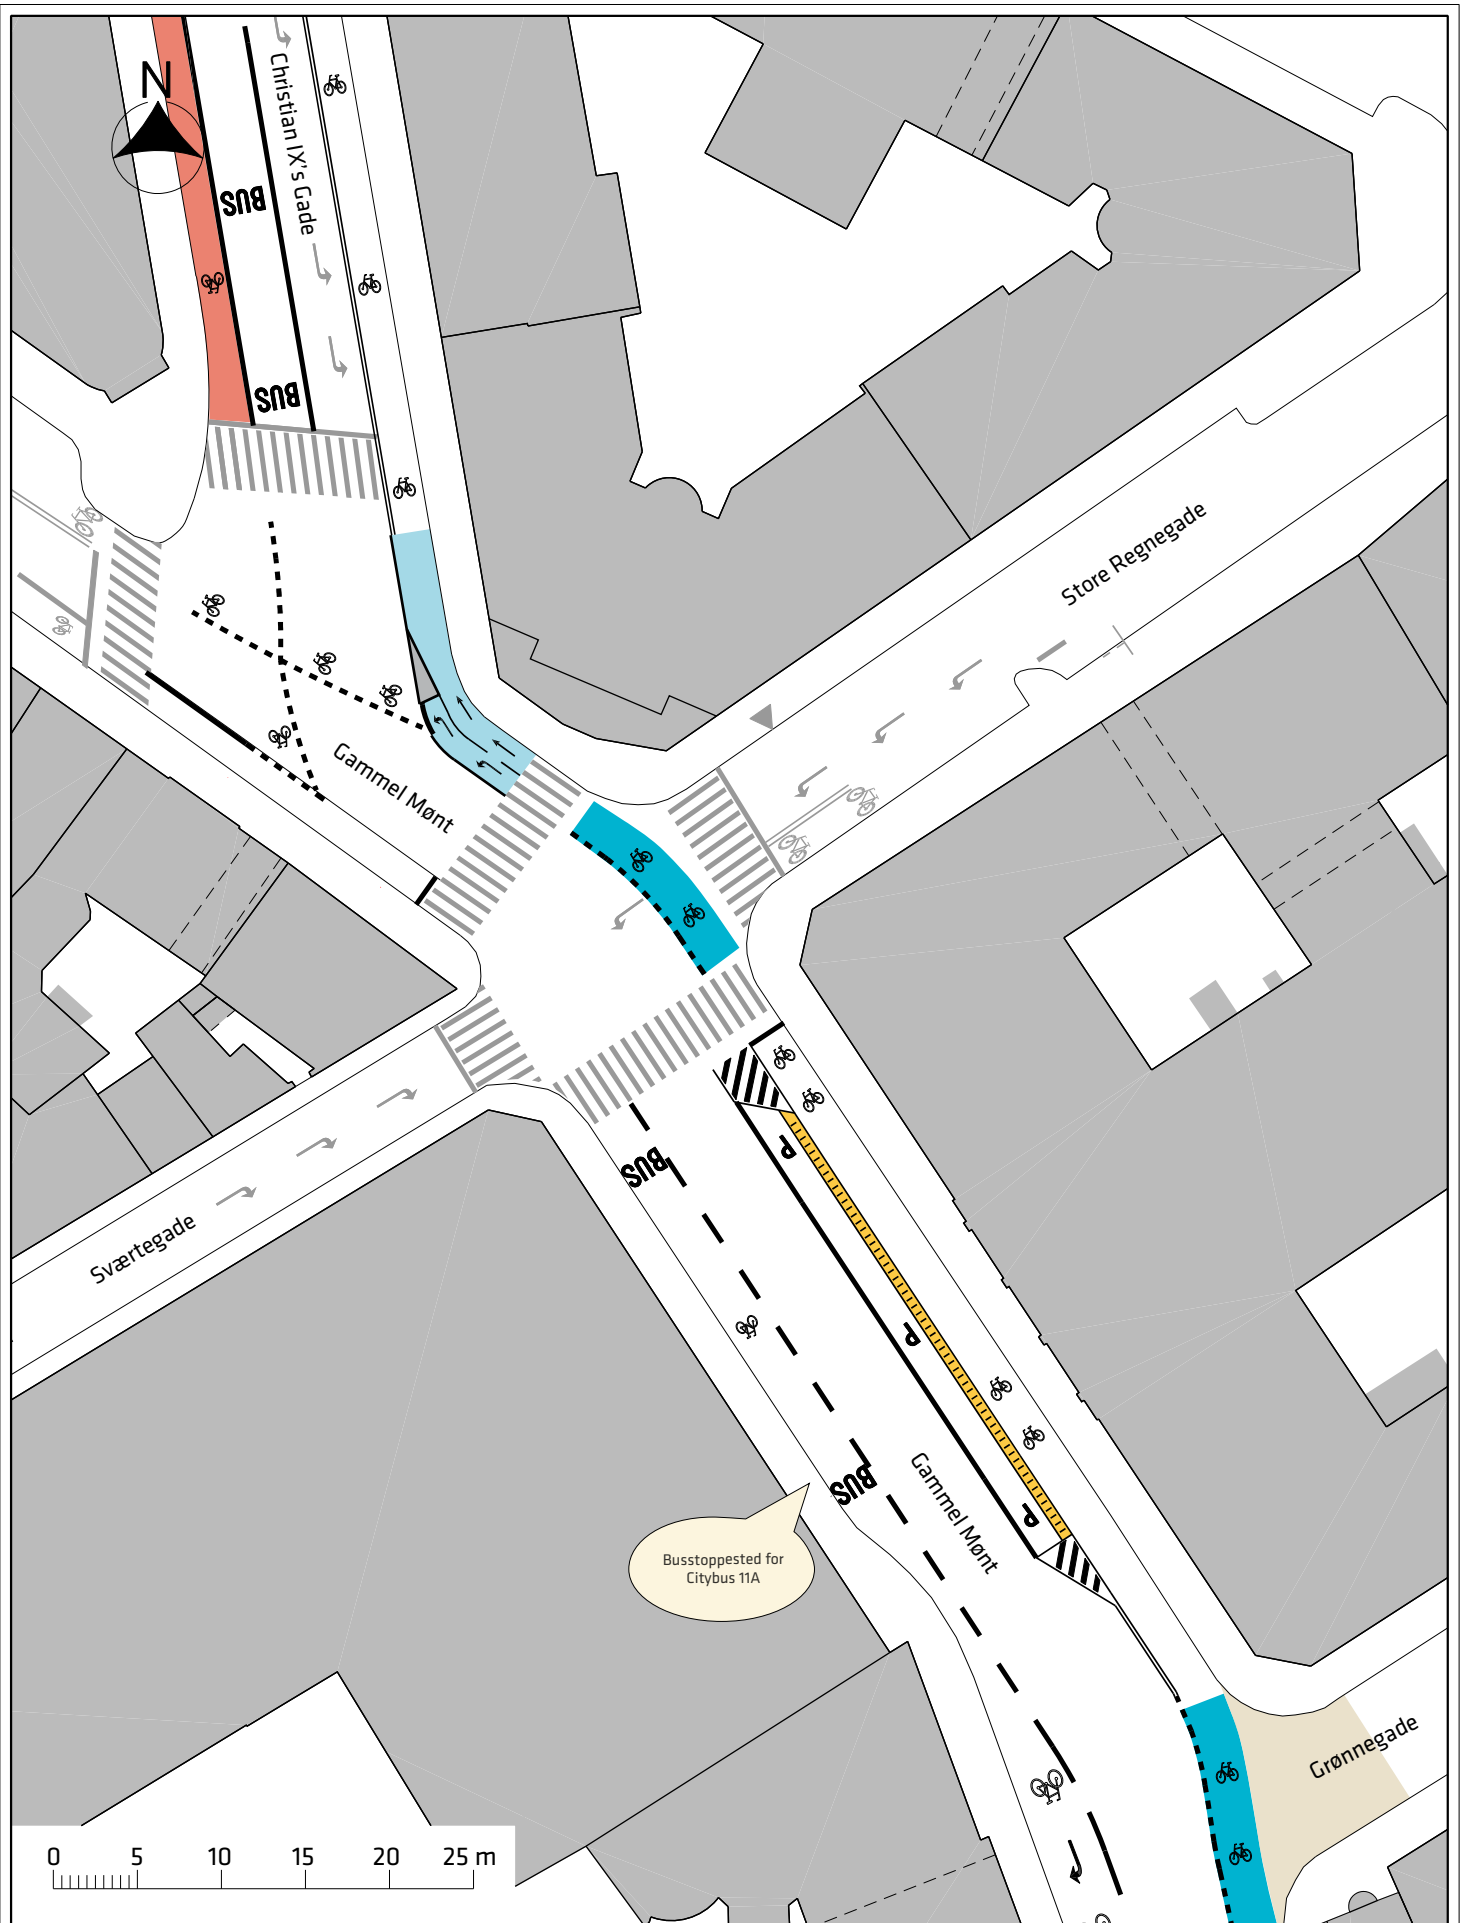

Signaturforklaring


- |   |           |   |                 |
|---|-----------|---|-----------------|
|  | Cykelbane |  | Overkørsel      |
|  | Cykelsti  |  | Helle/refuge    |
|  | Cykelfelt |  | Udstigningszone |

Medstrømscykelbane

Bremerholm  
Projektforslag

Bilag 2b



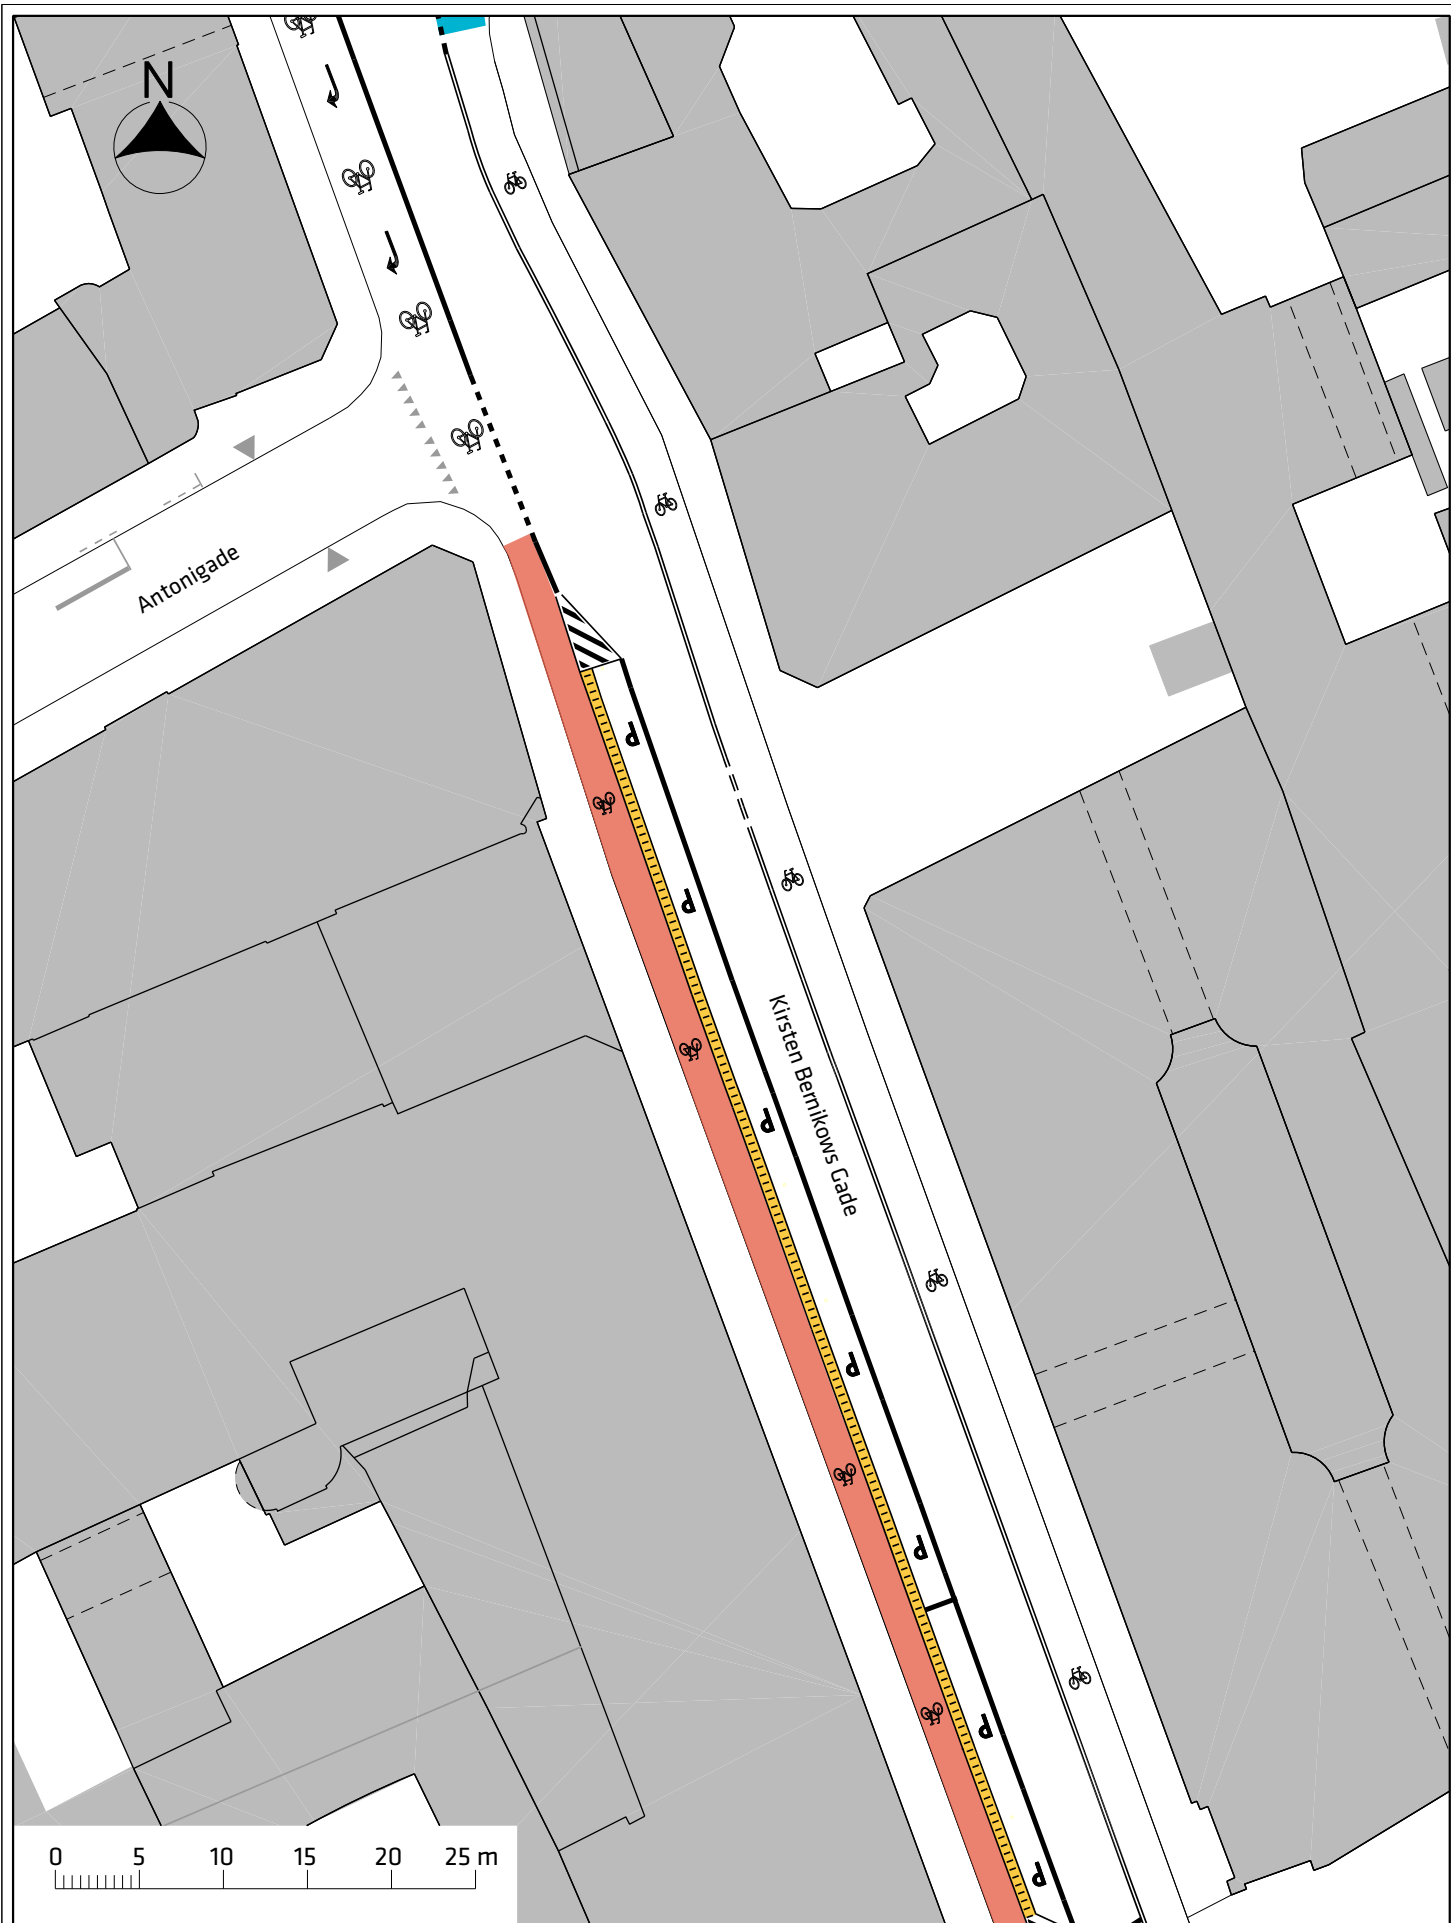

Signaturforklaring

-  Cykelbane
-  Medstrømscykelbane
-  Cykelfelt
-  Udstigningszone


Medstrømscykelbane

Bremerholm

Projektforslag

Bilag 2c



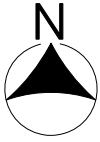

Østergade

Østergade

Bremerholm




Lille Kongensgade

Nikolaj Plads

0 5 10 15 20 25 m

Busstoppested for 3505

Signaturforklaring

-  Cykelbane
-  Cykelsti
-  Cykelfelt

-  Helle/refuge
-  Eksist. træ


-  Medstrømscykelbane

Medstrømscykelbane





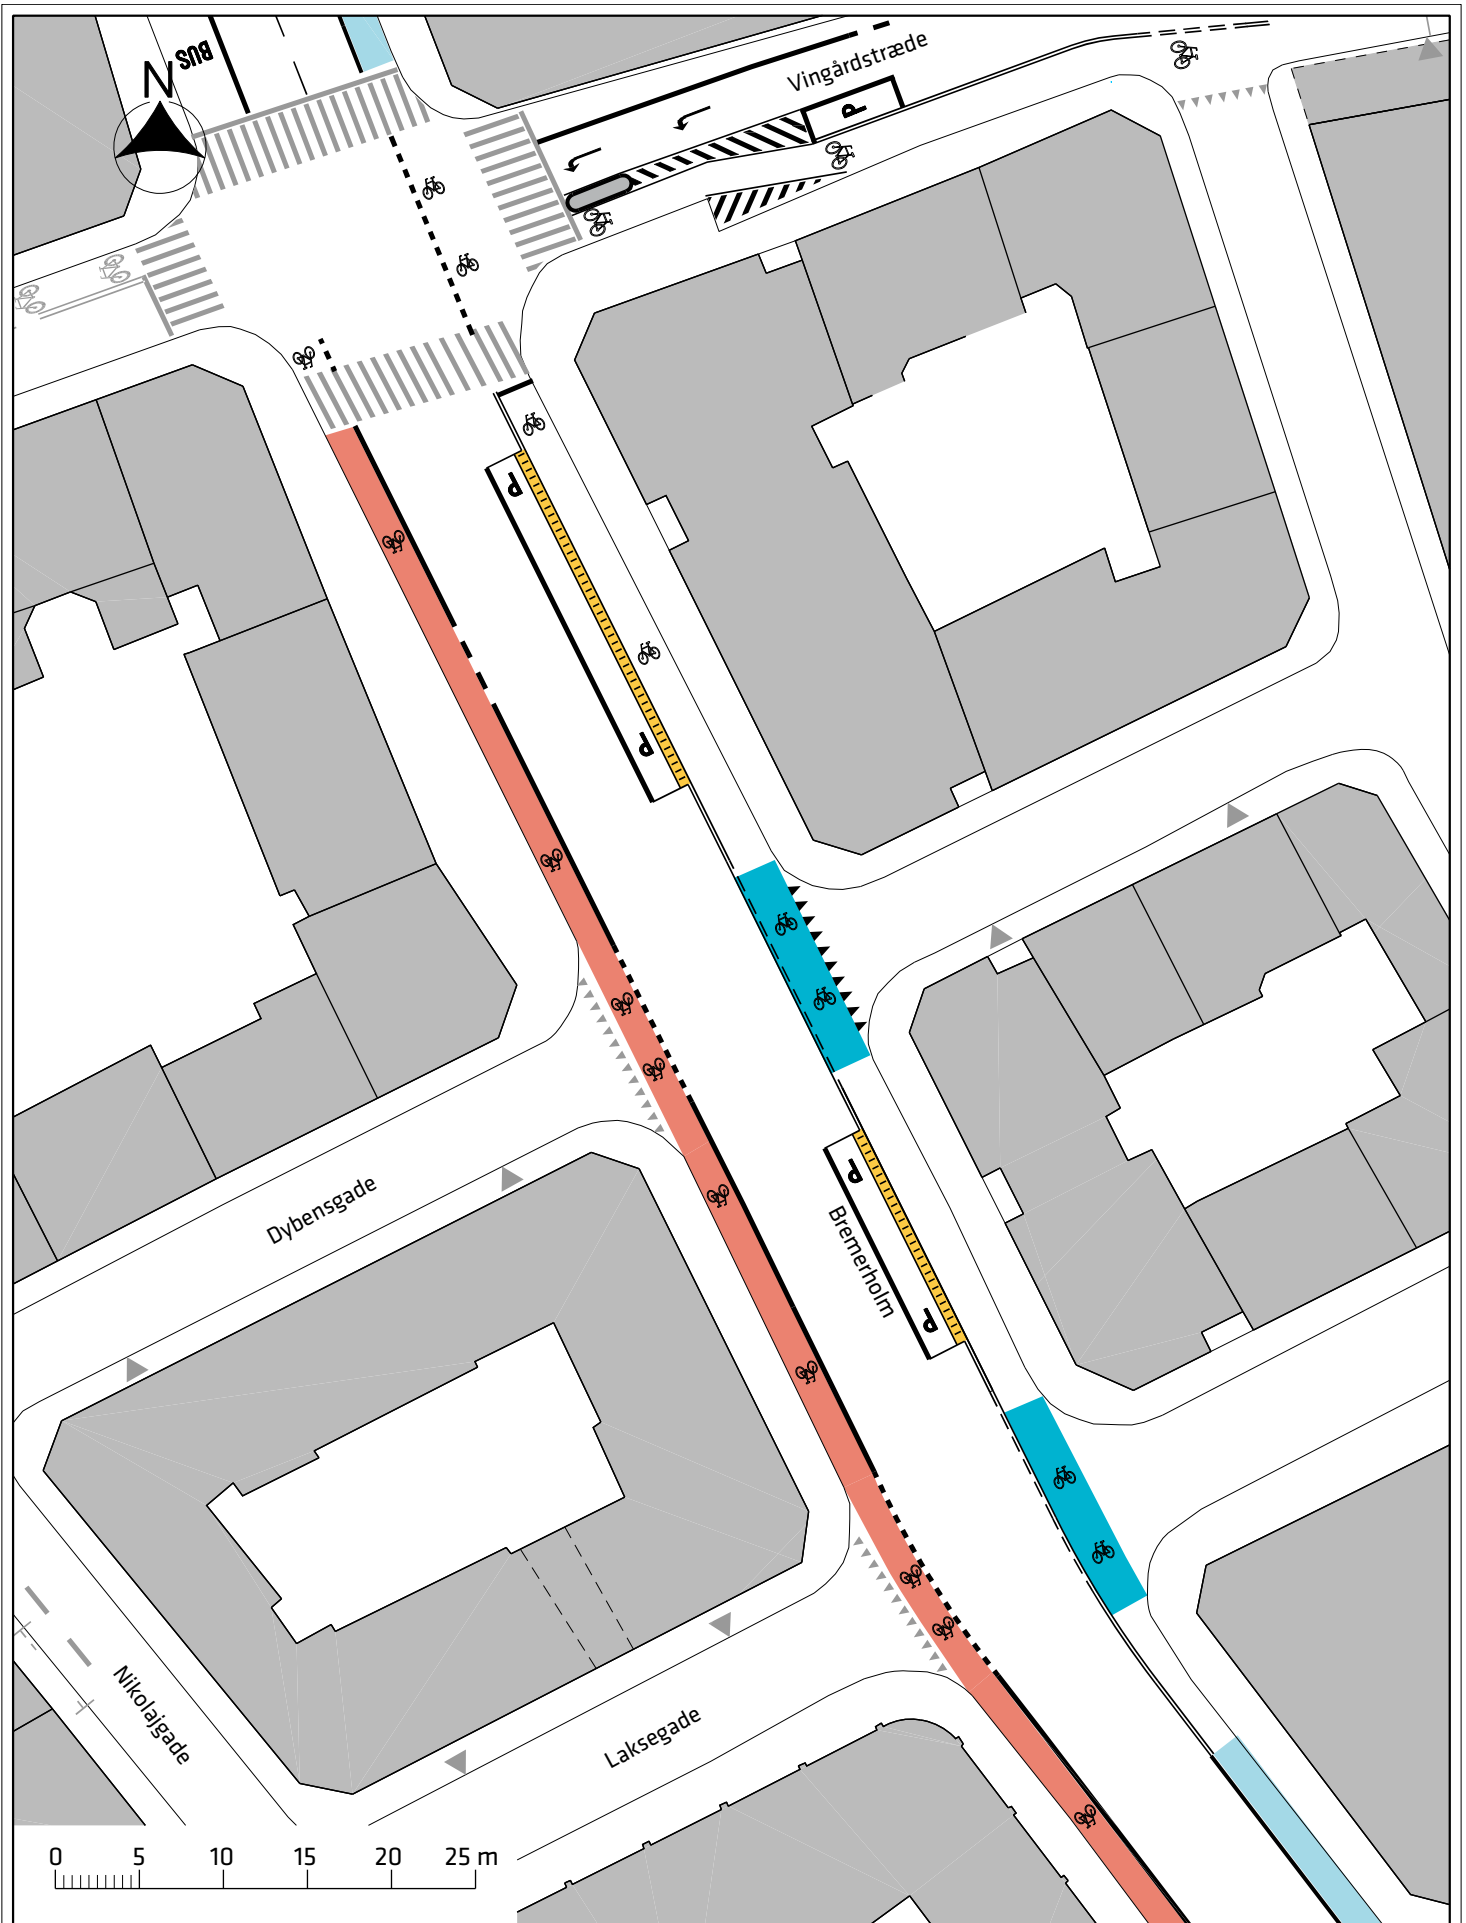

Bremerholm  
Projektforslag

Bilag 2d





Signaturforklaring

- |   |           |   |                    |
|---|-----------|---|--------------------|
|  | Cykelbane |  | Helle/refuge       |
|  | Cykelsti  |  | Udstigningszone    |
|  | Cykelfelt |  | Medstrømscykelbane |


Medstrømscykelbane

Bremerholm





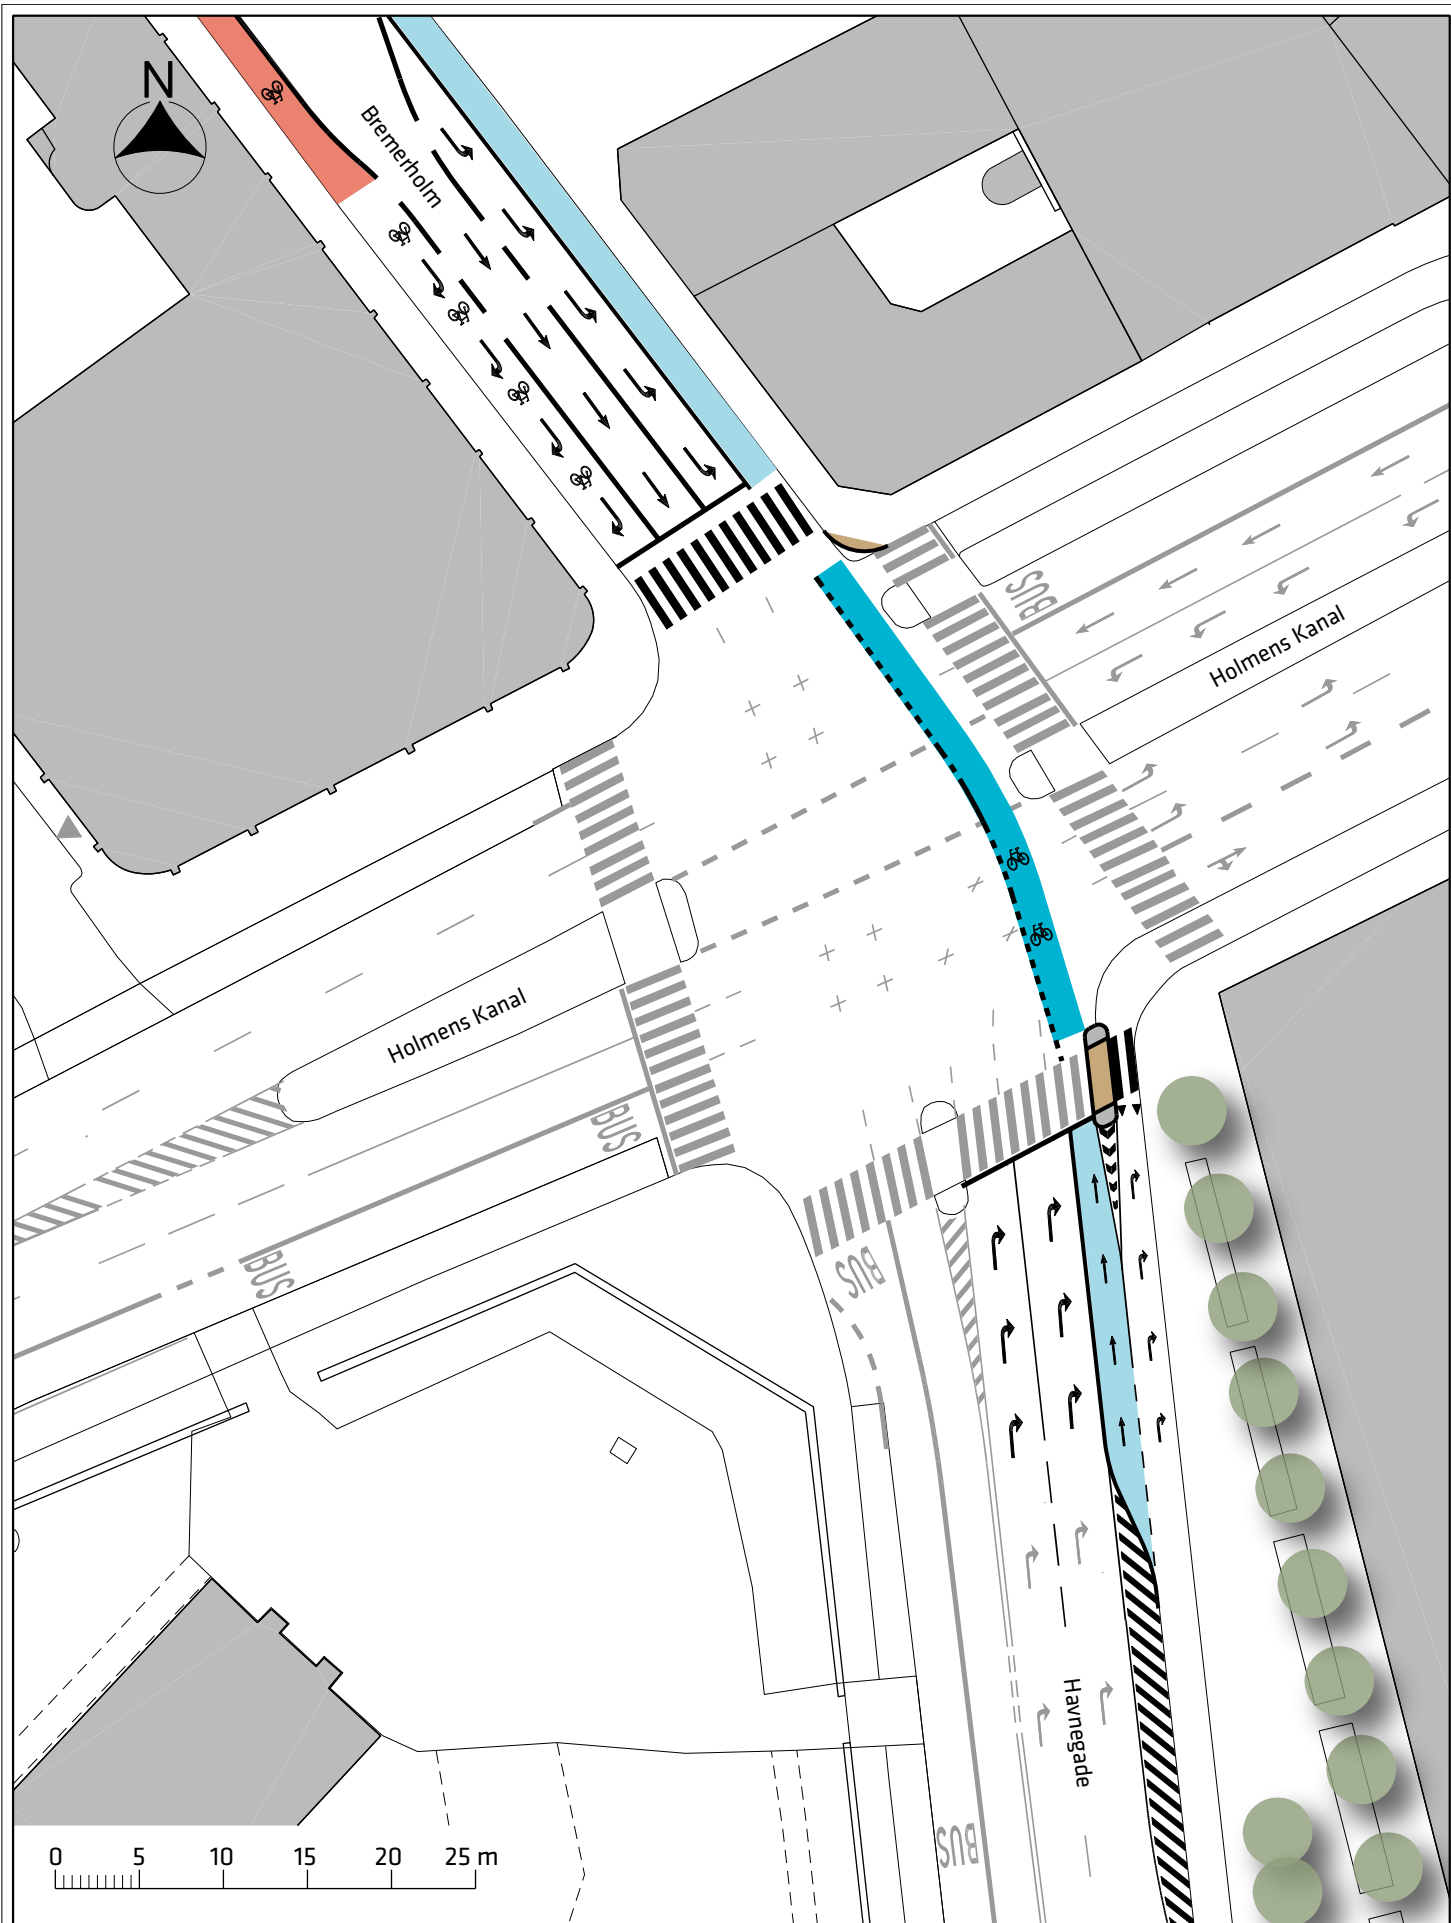

Projektforslag

Bilag 2e





Signaturforklaring

- |   |           |   |                    |
|---|-----------|---|--------------------|
|  | Cykelbane |  | Fortov             |
|  | Cykelsti  |  | Helle/refuge       |
|  | Cykelfelt |  | Medstrømscykelbane |



Medstrømscykelbane

Bremerholm  
Projektforslag

Bilag 2f

