

Bilag 1a

Bilag 1b

Axeltorv

Vesterbrogade

Tivoli

Vester Farimagsgade

Hemmerichsgade

Revolutionsgade

Bernstorffsgade

Banegårdspladsen

H. C. Andersens Boulevard

0 25 50 75 100 m


# Vesterbro Passage

Oversigtskort

Bilag 1





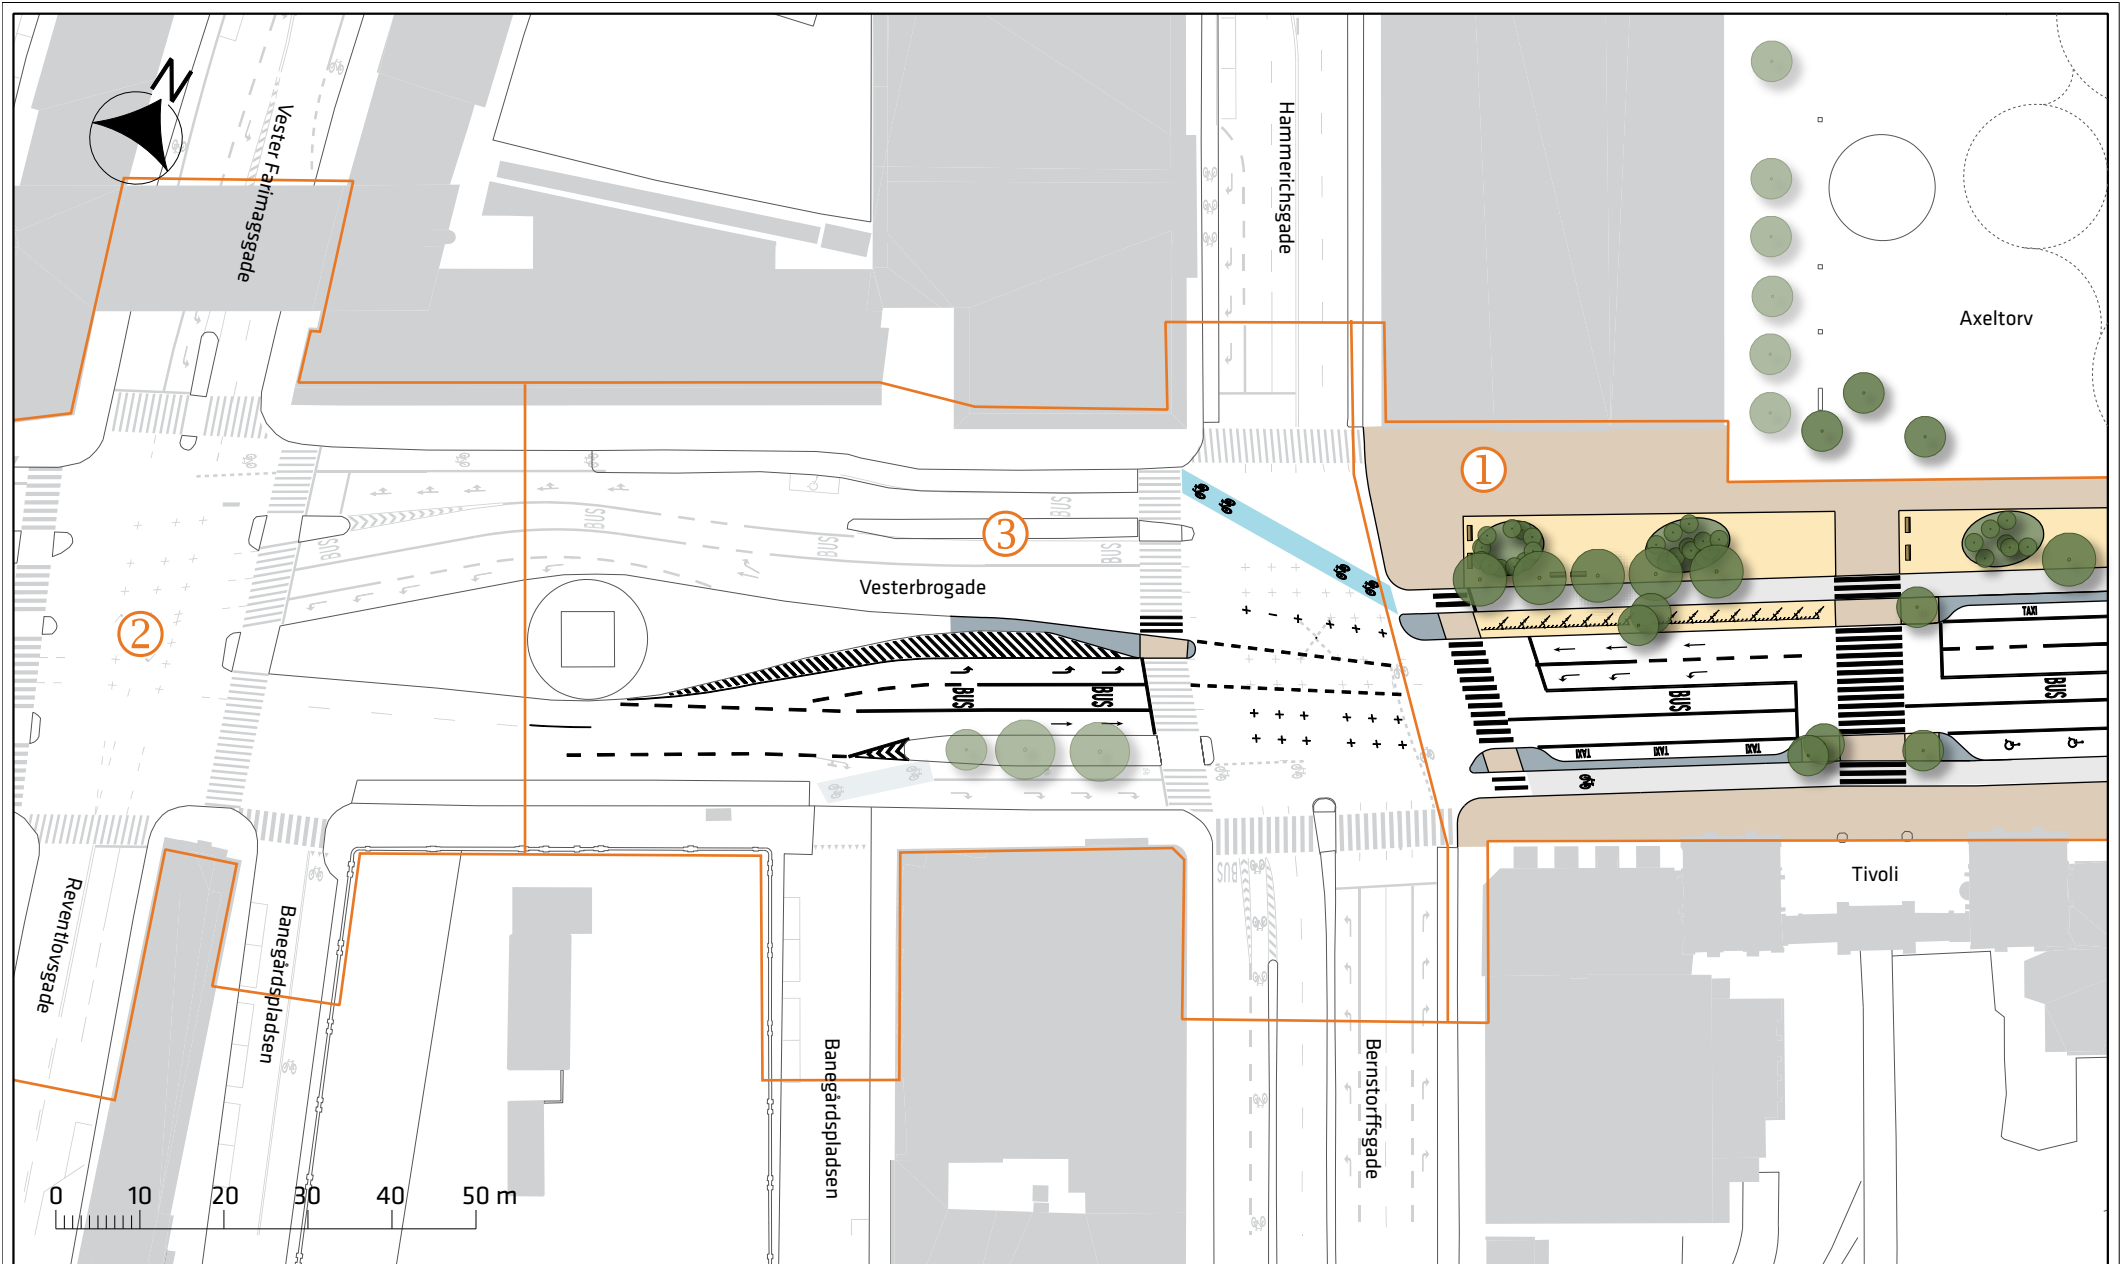

Signaturforklaring

- |  |           |  |                |
|--|-----------|--|----------------|
|  | Fortov    |  | Grus           |
|  | Cykelsti  |  | Helle          |
|  | Cykelbane |  | Cykelparkering |

- |  |                    |
|--|--------------------|
|  | Træ                |
|  | Trægruppe          |
|  | Eksisterende træer |


- |  |                  |
|--|------------------|
|  | Entreprisegrænse |
|  | Etape 1          |
|  | Etape 2          |
|  | Tilpasningszone  |

Vesterbro Passage

Projektforslag

Bilag 1a



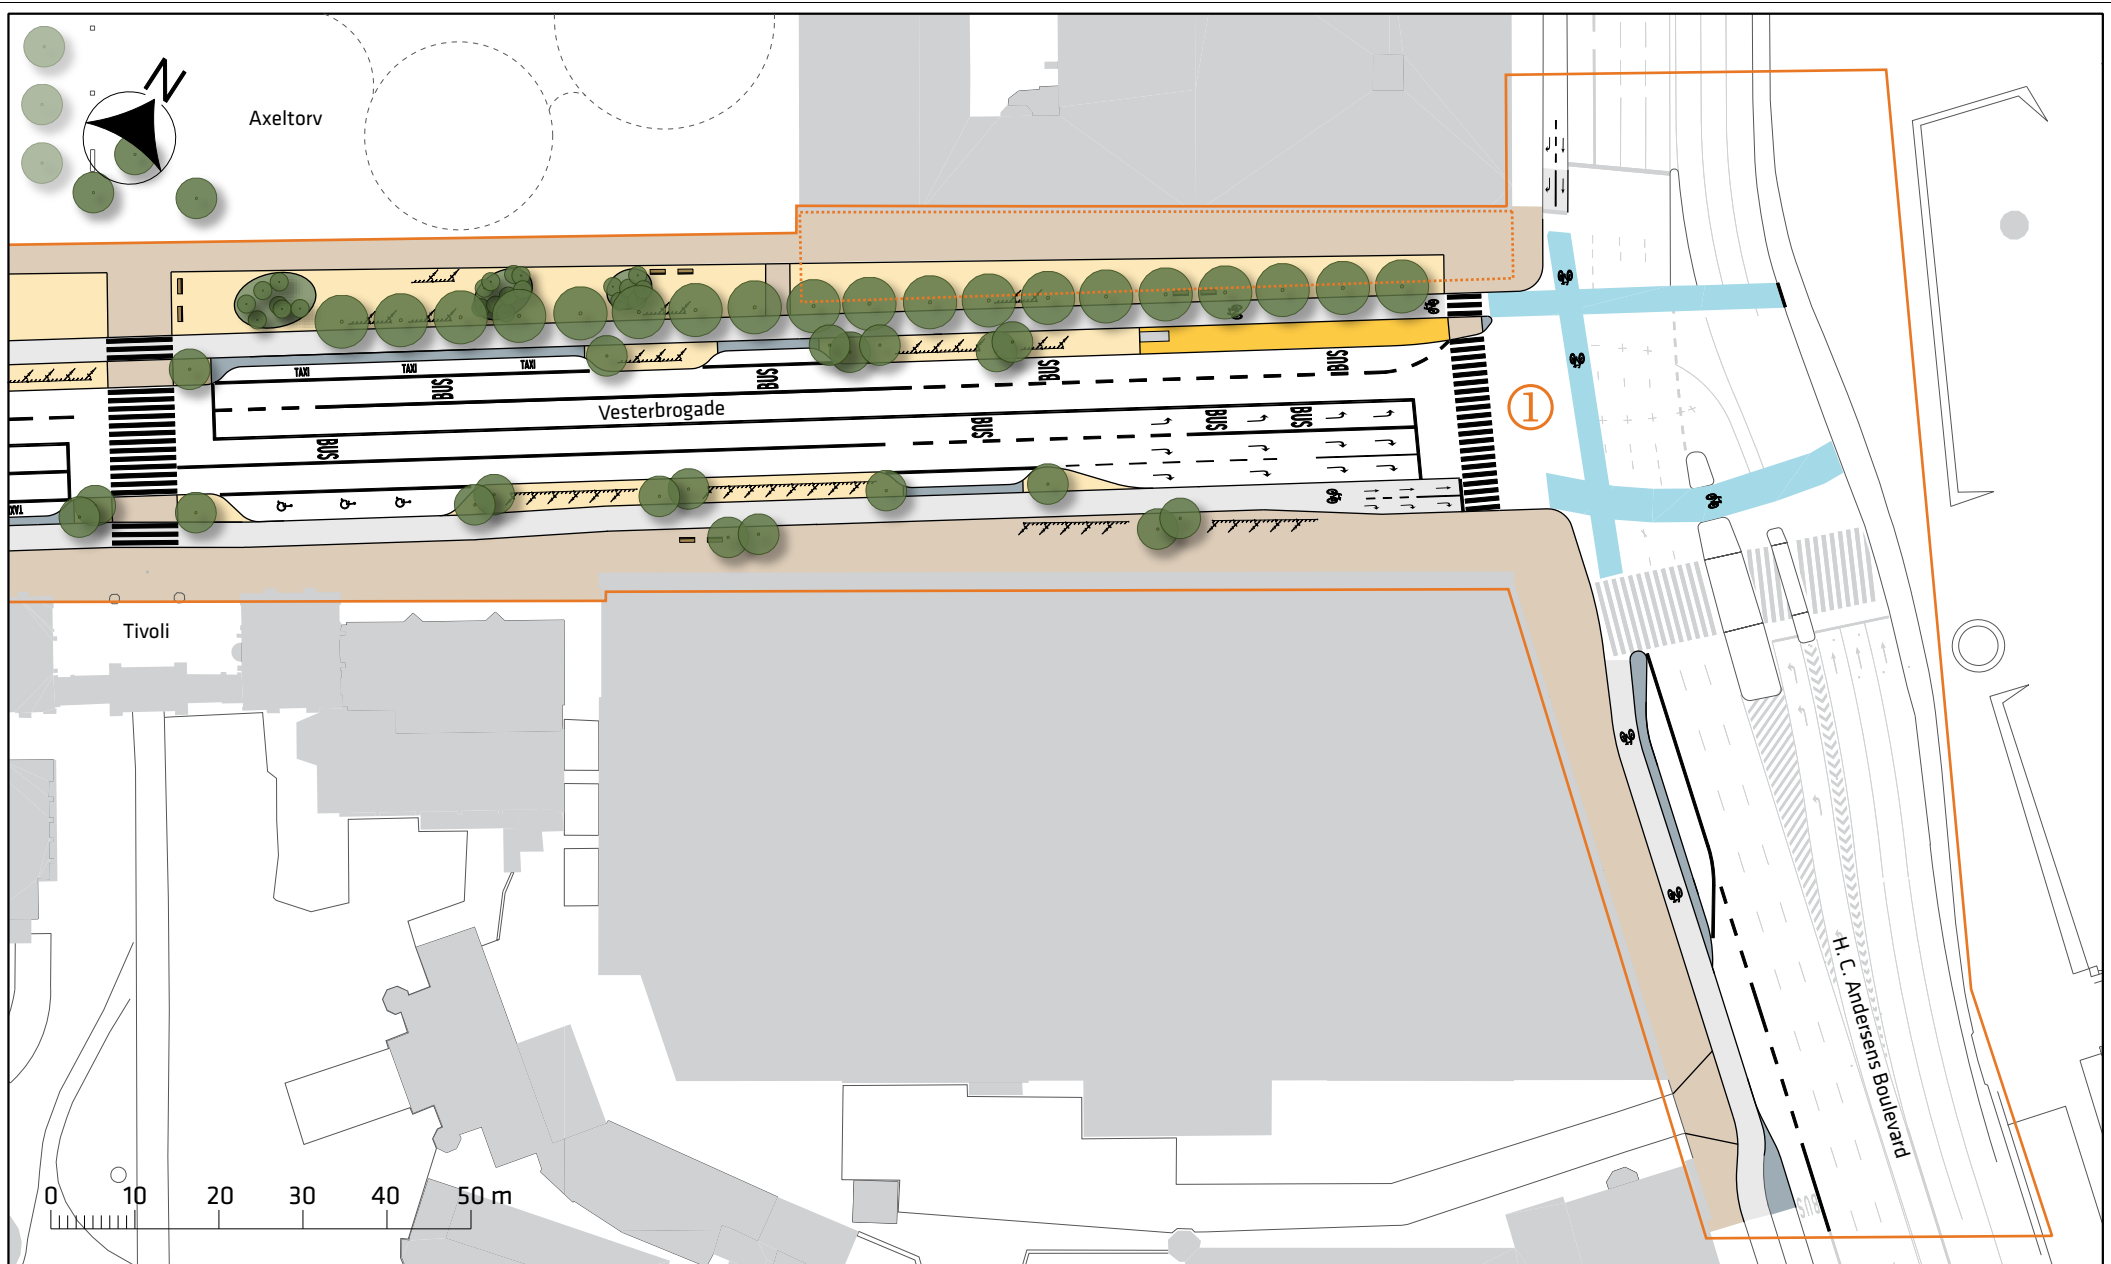

Signaturforklaring

- |  |           |  |           |  |                    |  |                    |
|--|-----------|--|-----------|--|--------------------|--|--------------------|
|  | Fortov    |  | Grus      |  | Træ                |  | Cykelparkering     |
|  | Cykelsti  |  | Helle     |  | Trægruppe          |  | Udeserveringsareal |
|  | Cykelbane |  | Busperron |  | Eksisterende træer |  | Entreprisegrænse   |
|  |           |  |           |  |                    |  | Etape 1            |

Vesterbro Passage

Projektforslag

Bilag 1b

