


Bilag 6

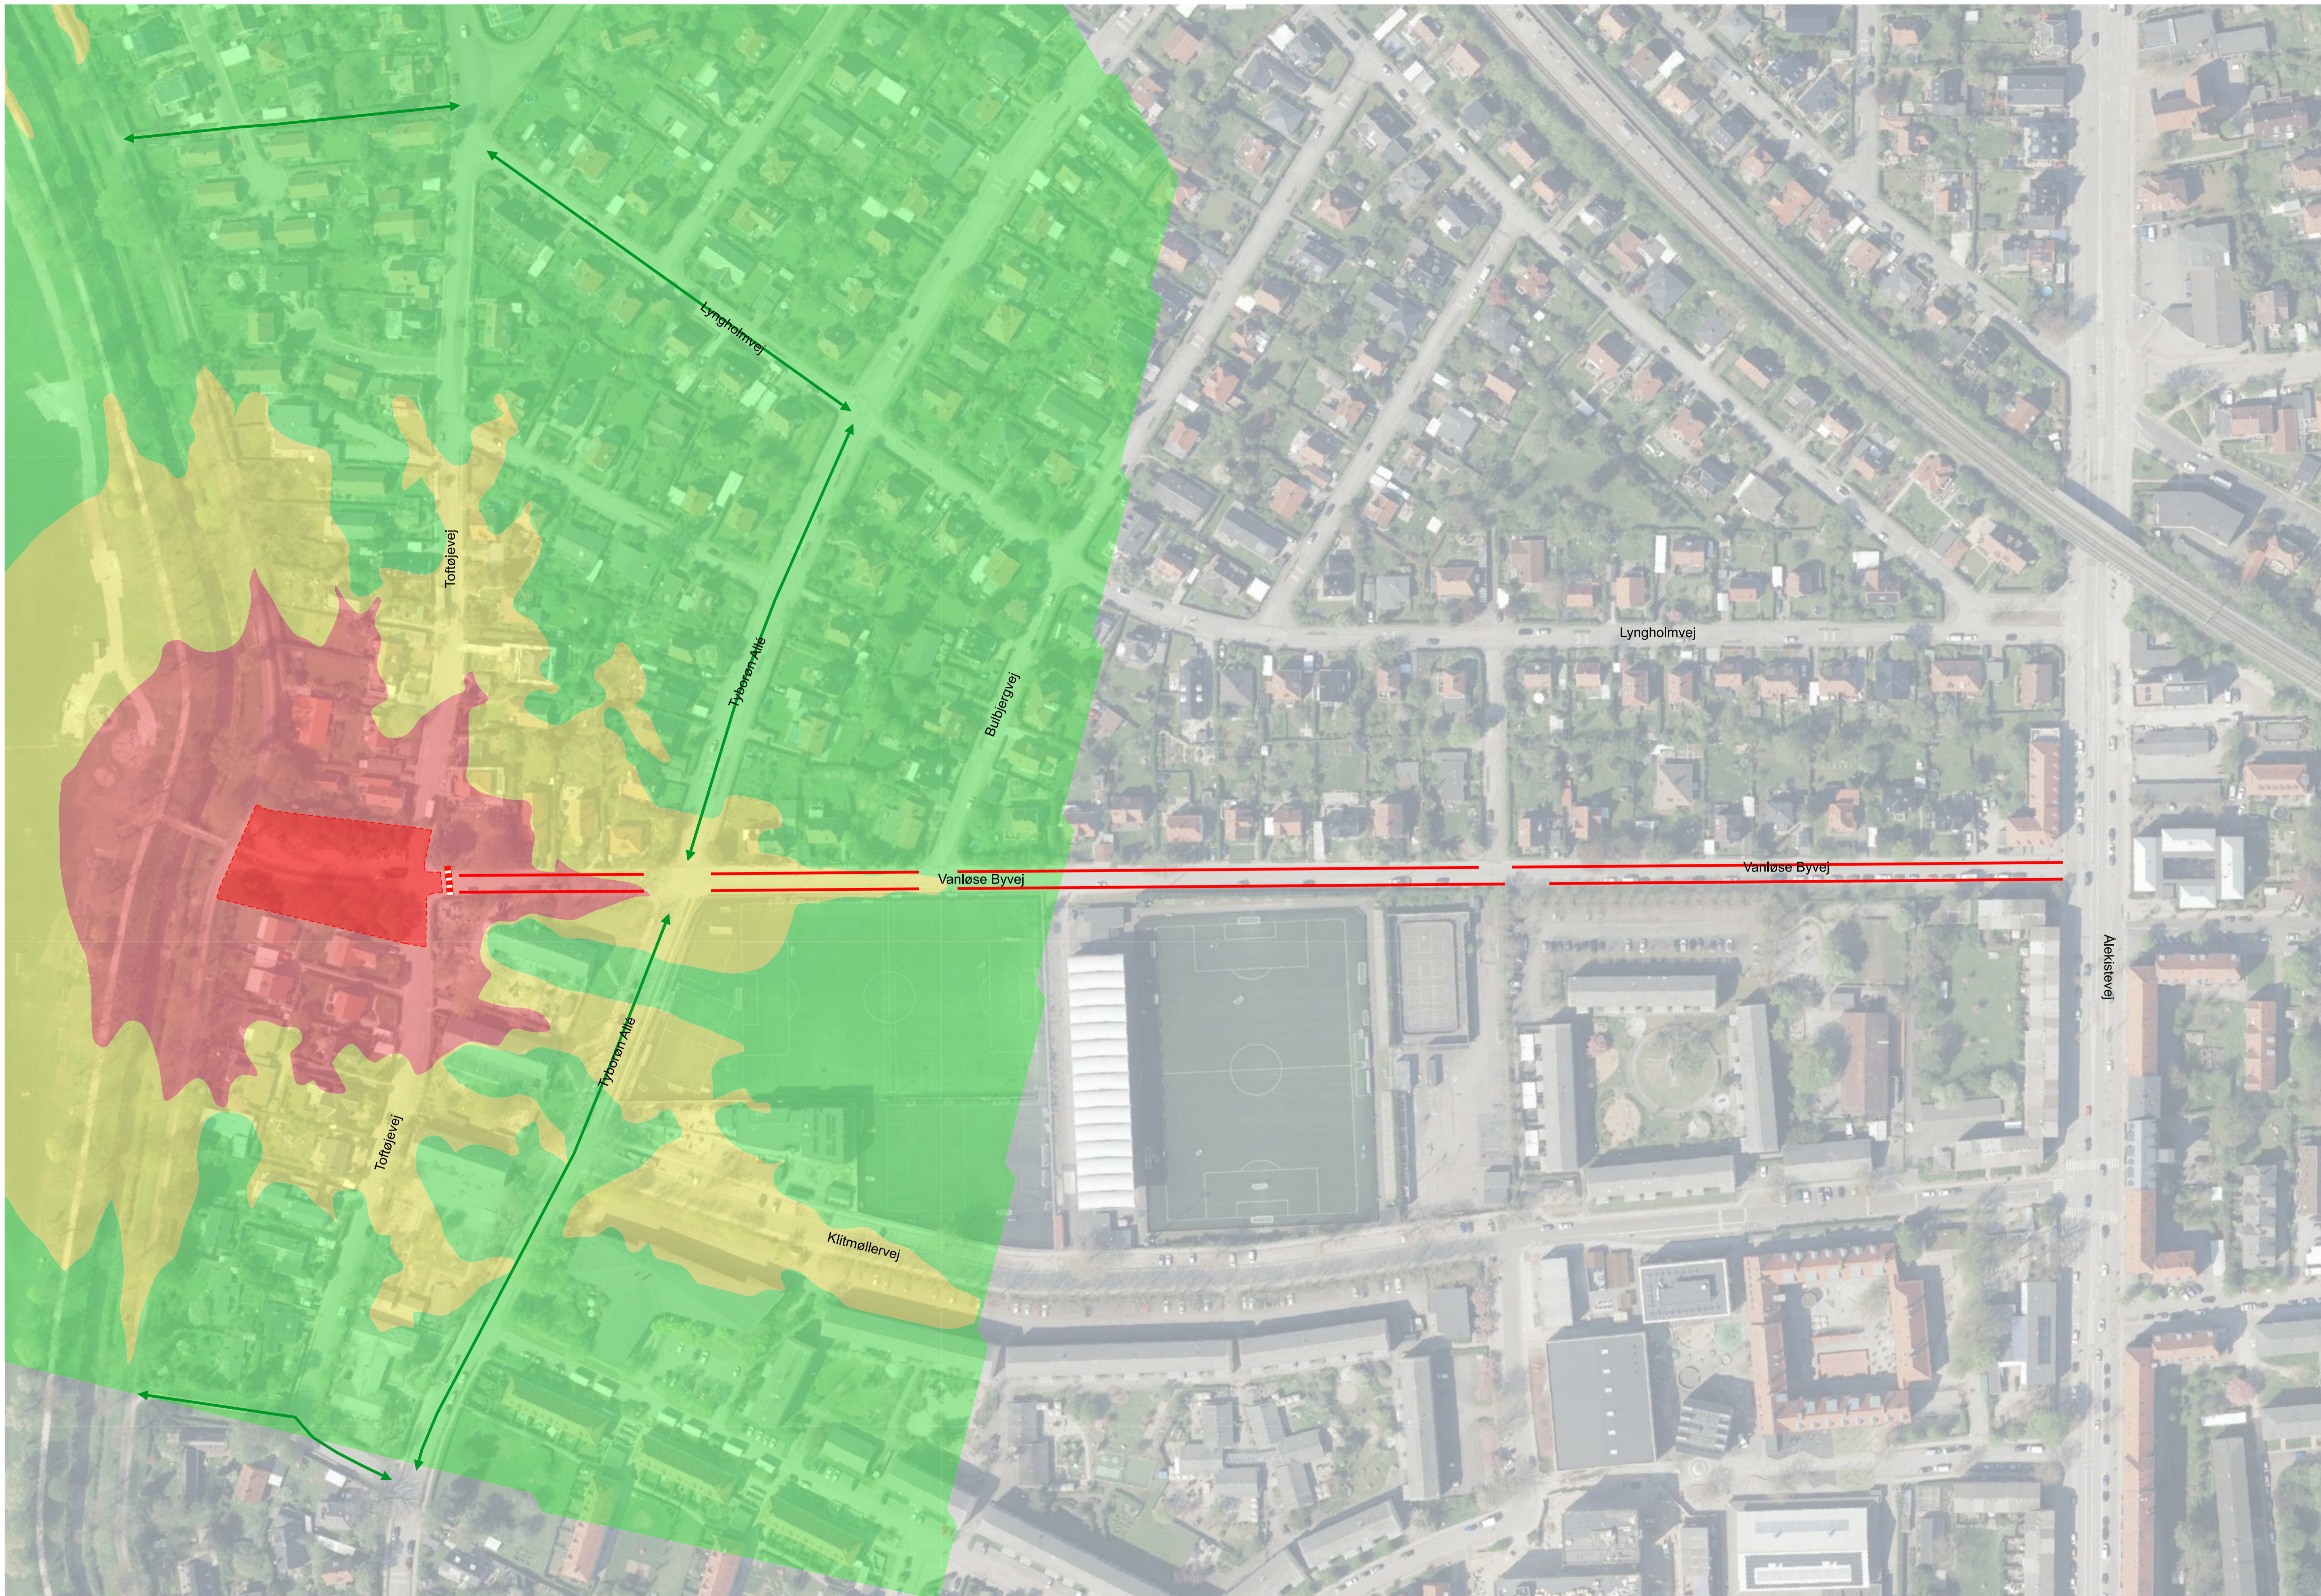


**Støjbelastning, Lr
dB**

- █ <= 65
- █ 65 < <= 70
- █ 70 <

Signaturforklaring:

- ▬▬▬ Parkering og standsningsforbud
- ↔ Anbefalet ruter for bløde trafikanter
- ▬▬▬▬▬ Vejspærring
- ▬▬▬▬▬▬▬ Byggeplads

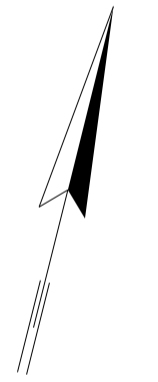

REV.	DATO.	TEGN./KONTR.	RETTELSER	PROJECT NR.
				41006951
			<ul style="list-style-type: none"> ● Sweco Danmark A/S ○ Envidan A/S ○ GEO 	
				HOFOR A/S Øresteds Boulevard 35 2300 København S.
TEGNET AF & DATO	KONTR. AF & DATO	SOEK. AF & DATO	MÅL:	FORMAT
HOKA 12.02.2026	NIBO 12.02.2026	NIBO 12.02.2026	1:1000	
Spangen, DES Overordnet trafikafvikling inkl. støjkonturer under anlæg				ENHED Meter (m) KOORDINATSYSTEM UTM32N KOTESYSTEM DVM90 REV
DOKUMENT NUMMER SDNDES-PS01-CFA010-1295				A