


Bilag 6

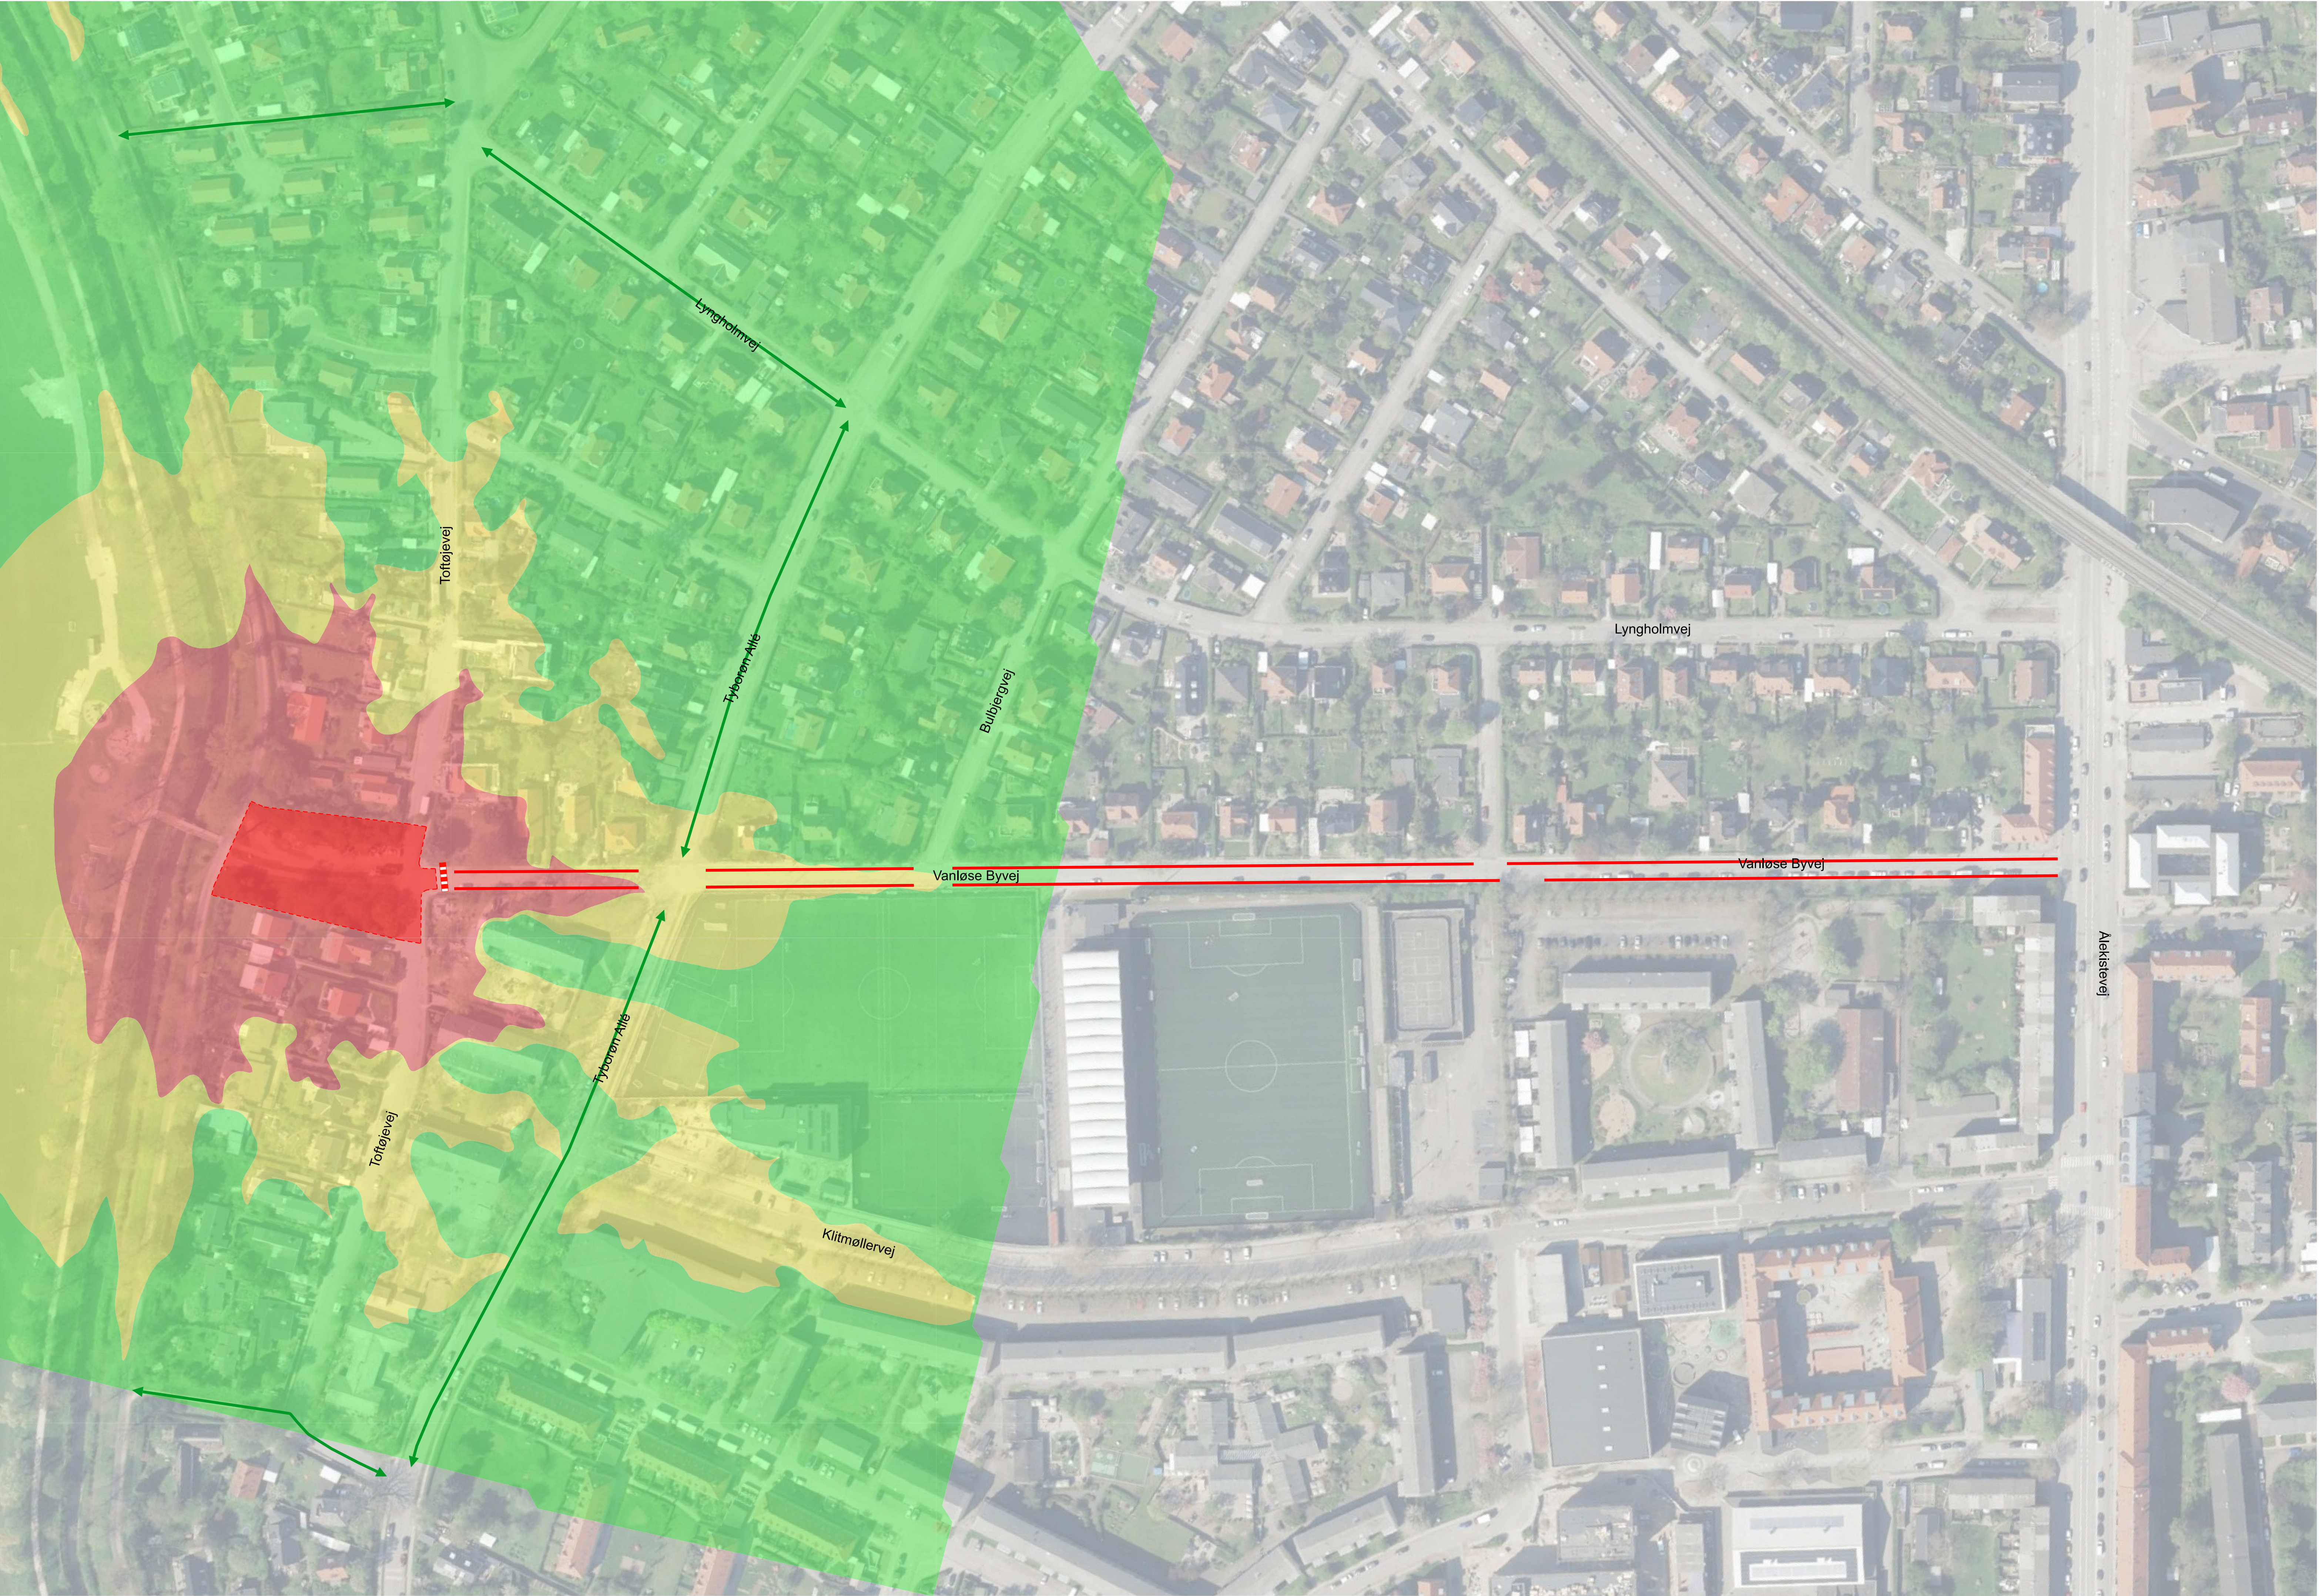

Støjbelastning, Lr
dB

<= 65

65 < <= 70

70 <


Signaturforklaring:

Parkering og standsningsforbud

Anbefalet ruter for bløde trafikanter

Vejspærring

Byggeplads

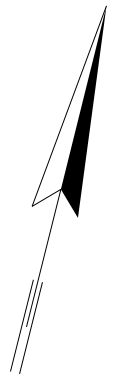

REV.	DATO.	TEGN./KONTR.	RETTELSE		PROJECT NR.: 41008951
SWECO			Sweco Danmark A/S Envidan A/S GEO		
					HOFOR A/S Øresteds Boulevard 35 2300 København S.
TEGNET AF & DATO	KONTR. AF & DATO	SOEK. AF & DATO	MÅL	FORMAT	ENHED
HOKA 12.02.2026	NIBO 12.02.2026	NIBO 12.02.2026	1:1000		Meter (m)
Spangen, DES				KOORDINATSYSTEM	
Overordnet trafikafvikling inkl. støjkonturer under anlæg				UTM32N	
				KOTESYSTEM	
				DVR80	
DOKUMENT NUMMER				REV	
SDNDES-PS01-CFA010-1295				A	