


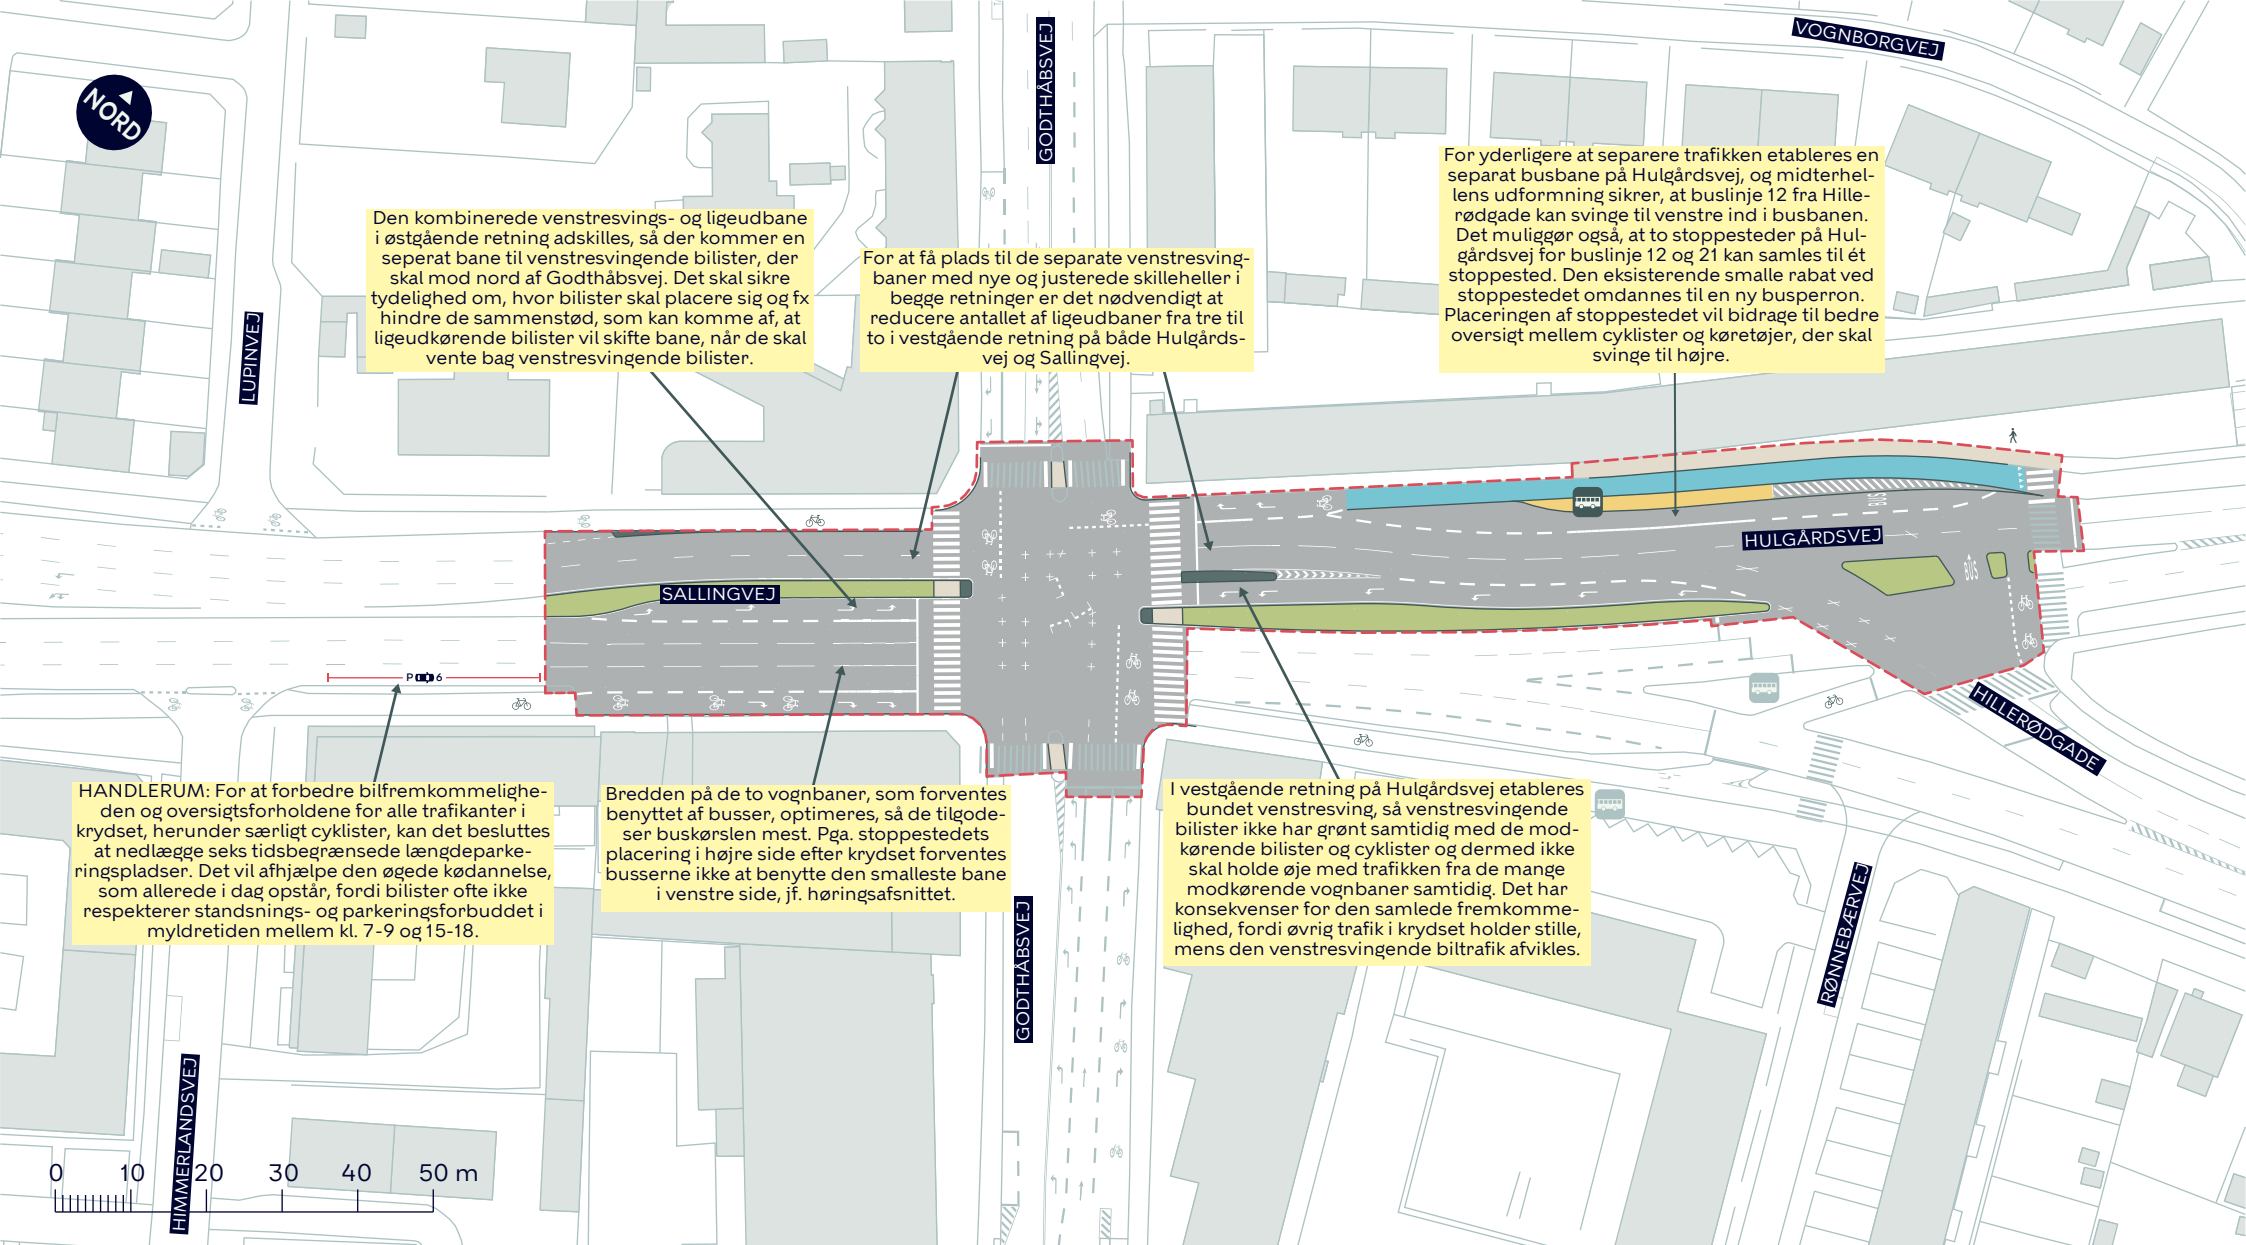

--- Anlægsområde

Fortov

Cykelsti

Busperron



Busstoppested



Eksisterende busstoppested

TRAFIKSIKKERHEDSPROJEKT GODTHÅBSVEJ /HULGÅRDSVEJ OG HILLERØDGADE/HULGÅRDSVEJ

Vanløse
Projektforslag

BILAG 4

