

NOTE:

| | |
|-------------------|------------|
| Tegningsnr.: 5 | Rev.: 1 |
|-------------------|------------|

Legend:

- Cykelområde
- Fodgængerområde
- Helle til krydsning på cykel
- Grønt område
- Outline
- Vej

PRINCIPSKITSE - Ikke til udførelse

FORELØBIGT TRYK


| Rev. | Dato | Proj./Tegn. | Godk. | Revisjonstekst |
|------|------------|-------------|-------|------------------|
| 1 | 22.03.2023 | HDBB/SBON | | Ej til udførelse |
| | | | | |
| | | | | |
| | | | | |

Københavns Kommune
 Teknik- og Miljøforvaltningen

Byens Fysik
 Islands Brygge 37, 2300 København S
 E-mail: byensfysik@tmf.kk.dk

Hannemanns Allé 53 DK - 2300 København S Projekt nr.: 1100053330

| | | | |
|-------------------------|------------------------------------|-----------------|------------|
| Ej til udførelse | Projektnr.: | Fasebenævnelse: | Dato: |
| | Projekteret / tegnet: | Ideoplæg | 31.03.2023 |
| | Kontrolleret: | Godkendt: | |
| Målforhold: | Projektleder i Københavns Kommune: | | |
| Tegningsformat: | Simon Yonai Larsson | | |
| | Tegningsnr.: | Rev.: | |
| | 5 | 1 | |

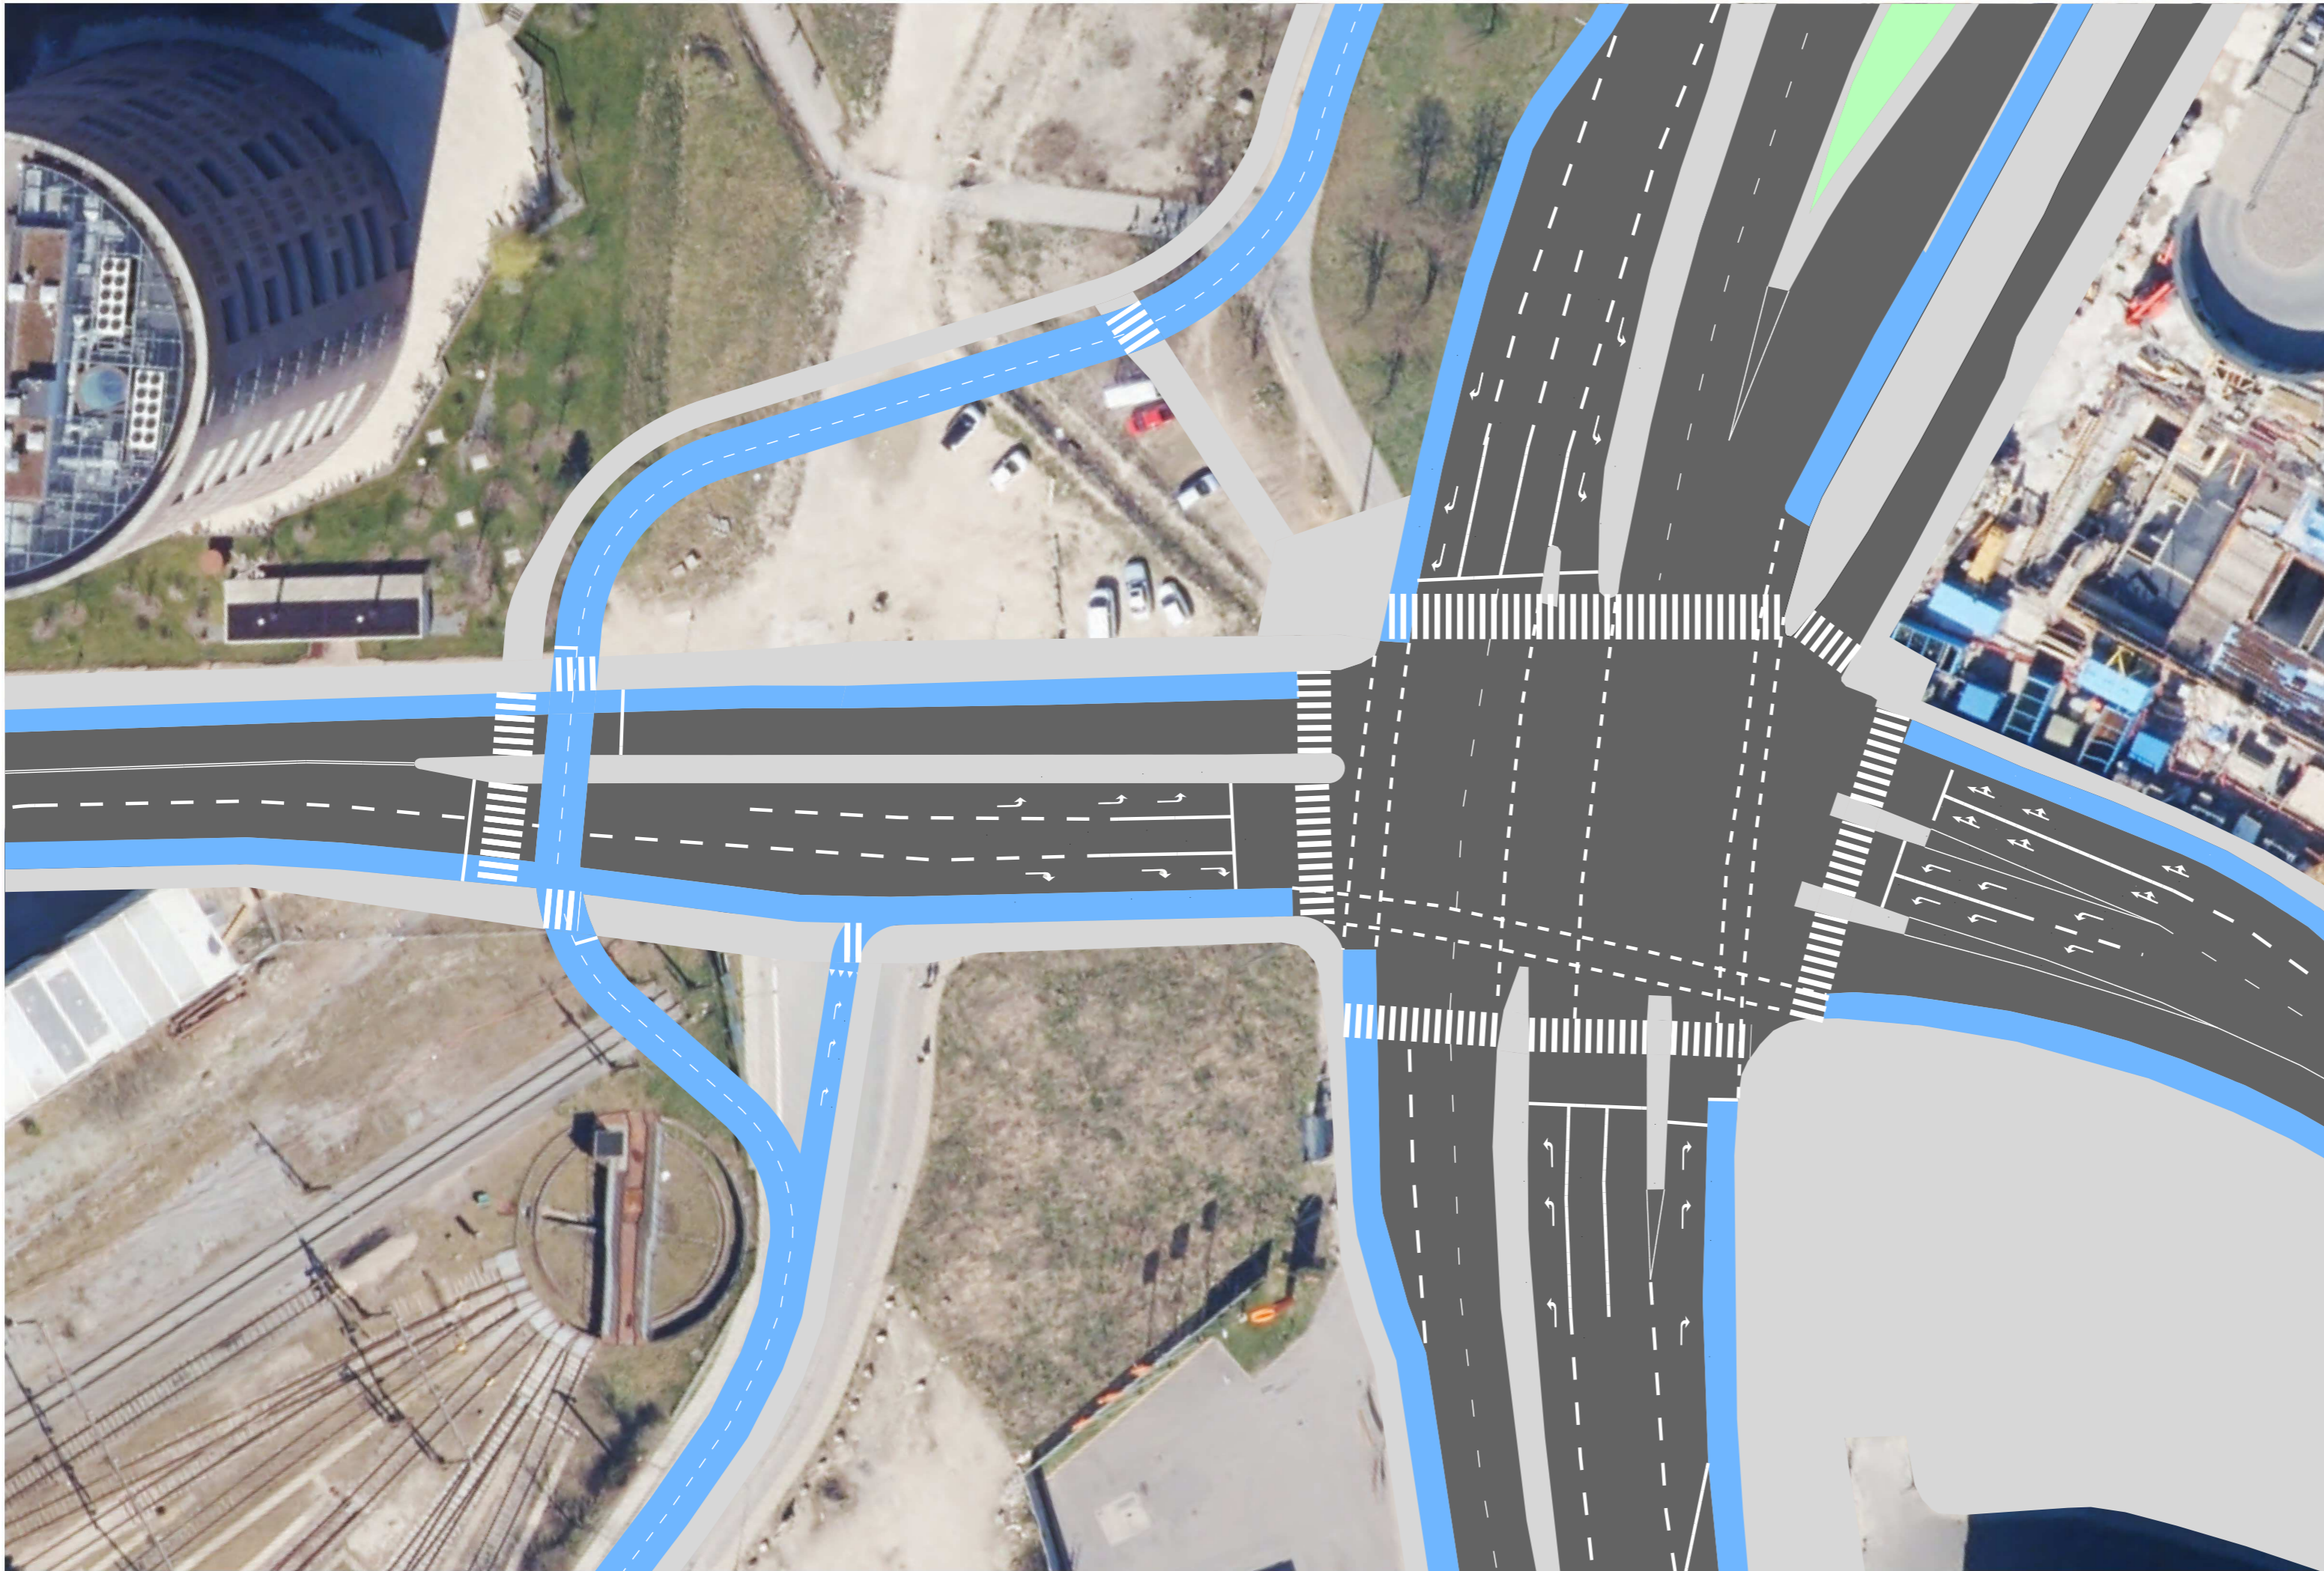

NOTE:

| | |
|--------------------------|------------------|
| Tegningsnr.: 5 | Rev. 1 |
|--------------------------|------------------|

- Grønt areal
- Område til Cykler og cykelsti
- Vej
- Fortov

Ej til udførelse

FORELØBIGT TRYK

| Rev. | Dato | Proj./Tegn. | Godk. | Revisiointekst |
|------|------------|-------------|-------|----------------|
| | 22.02.2023 | HDBB/SBON | | |
| | | | | |
| | | | | |
| | | | | |

Københavns Kommune
Teknik- og Miljøforvaltningen

Byens Fysik
Islands Brygge 37, 2300 København S
E-mail: byensfysik@tmf.kk.dk

RAMBOLL
Hannemanns Allé 53
DK - 2300 København S
Projekt nr.: 1100053330

| | | | |
|--|-----------------------------|--|---------------------|
| | Projekt nr.: | Fasebenævnelse: Ideoplæg | Dato: 02.03.2023 |
| | Projekteret / tegnet: | Kontrolleret: JPD | Godkendt: |
| | Målforhold: 1:500 | Projektleder i Københavns Kommune: Simon Yonai Larsson | |
| | Tegningsformat: 297x630 | Tegningsnr.: 5 | Rev.: 1 |