


NORD

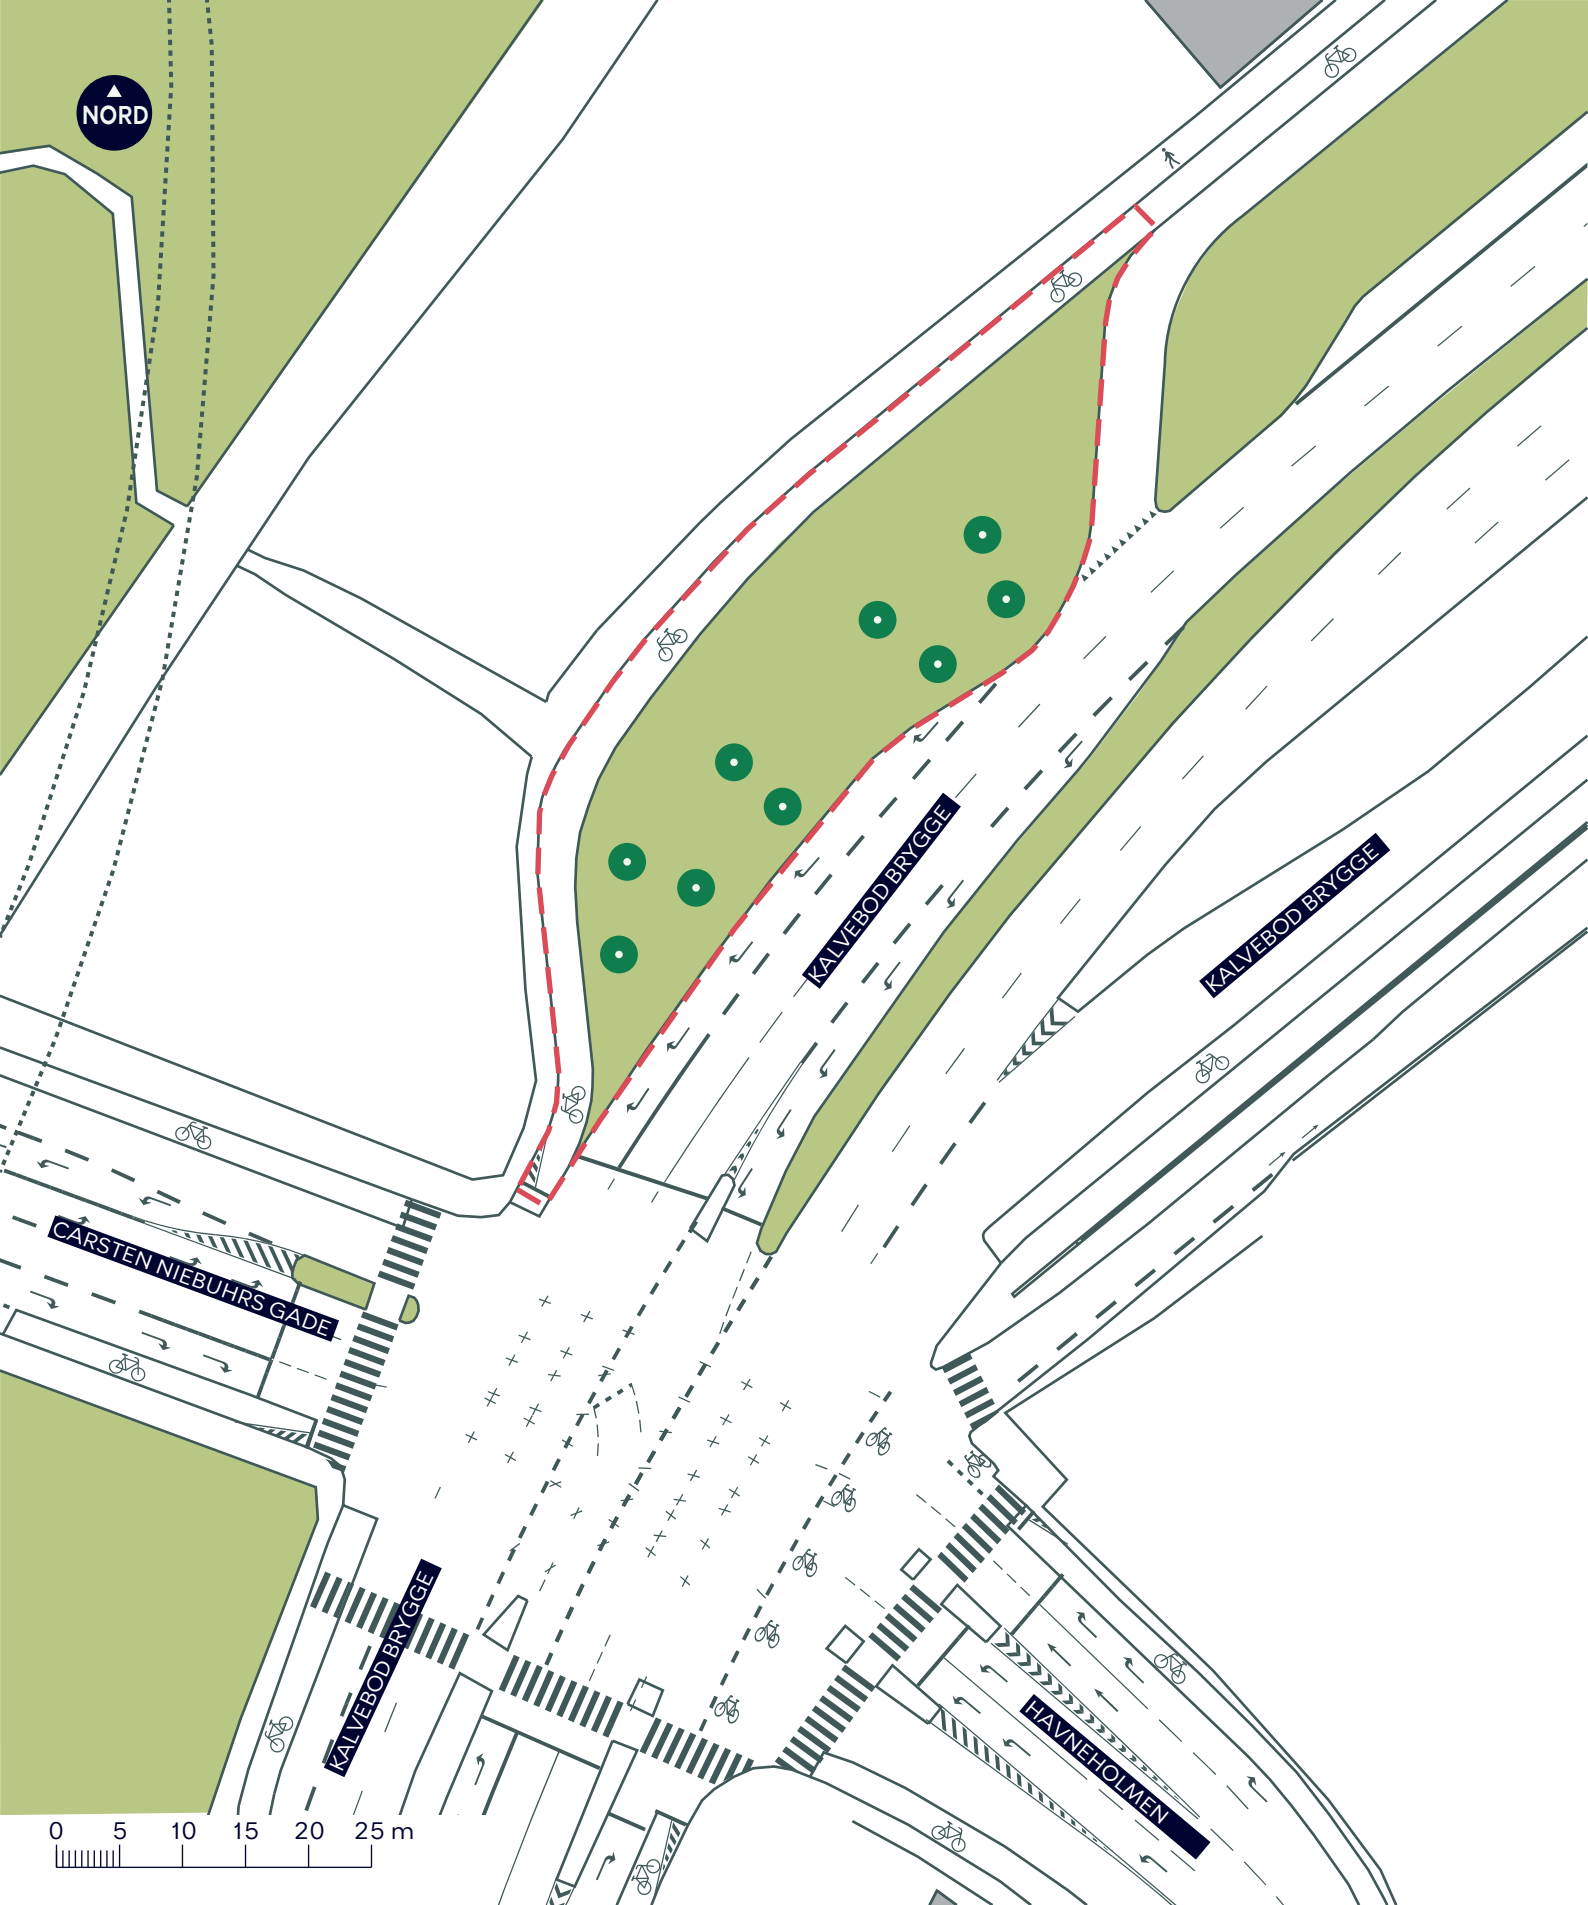

--- Anlægsområde

 Cykelsti

 Fortov

 Træ (9 stk.)

## VASBYGADE-KORTLØB, KRYDSOMBYGNING

Vesterbro-Kongens Enghave

Eksisterende forhold

BILAG 3B

