


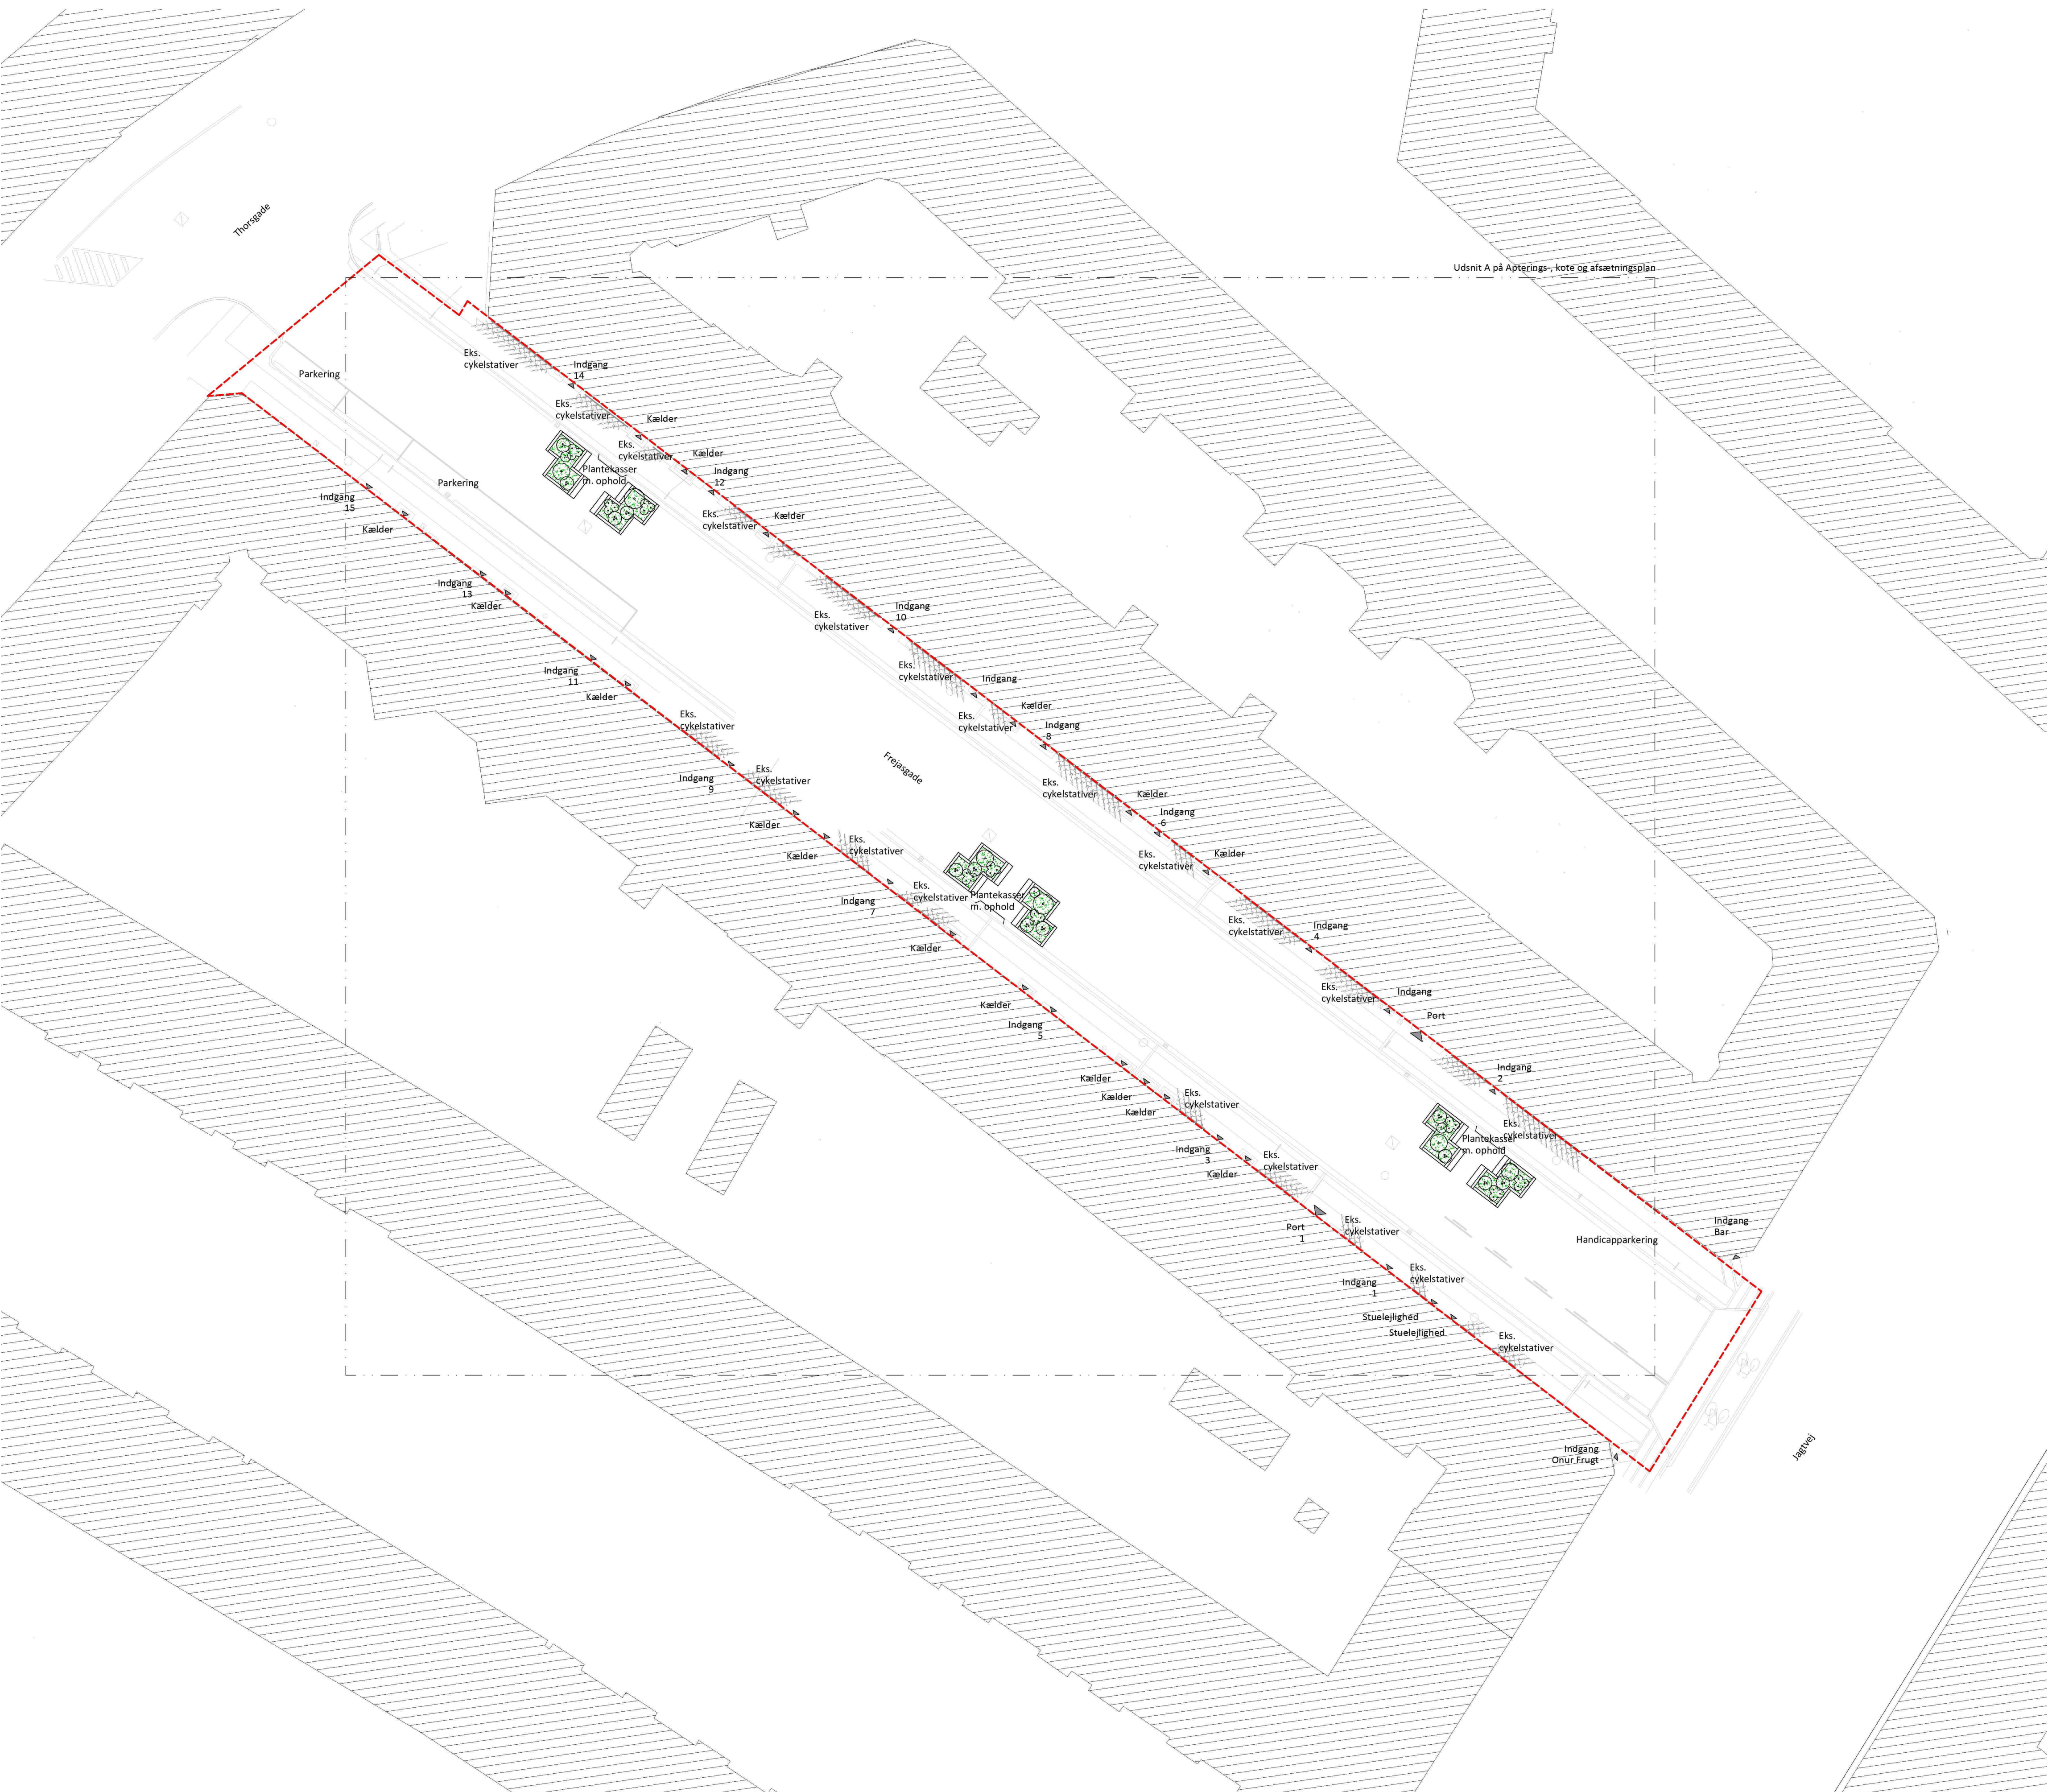

SIGNATURFORKLARING

- Projektafgrænsning
- Plantekasse, træsveller
- Siddekant, træsveller
- Eks. cykelstativ

0 2,5 5 10 15 20 m

FORELØBIGT TRYK
03.06.2026

NOTE: Grundlag i henhold til Tvillum Landinspektørfirma

Dato	Tegn.	Godk.	Revisiointekst			
THIRD NATURE						
Bylivsgader Situationsplan				Projektnr.: 283	Fasebenævnelse: Projektforslag	Dato: 10.07.2026
				Projekteret/tegnet: SLT	Kontrolleret: VGA	Godkendt: KIL
Frejasgade				Målforhold: 1:250	Projektleder i Københavns Kommune: Thor Vingolf Nielsen	
				Tegningsformat: A1	Tegningsnr.: FRG_K02_H1_N101	