


- Signaturforklaring:
- Nedlagte P-pladser
 - Ny indretning af areal
 - Eksisterende bus P
 - Ny pullert

**Bilag 4,
Oplæg fra Folketinget til løsning for bus og taxi.**

CHRISTIANSBORG, Områdesikring - Trafikale ændringer
Matr. nr.: 89, Strand kvarter, Christiansborg Slot

EMNE	Oversigtsplan Arealbehov	TEGN NR.	5023-5-1
MÅL	1:1000	TEGN AF	LJE
DATO	21.05.2013	KONTROL	CJP

FOLKETINGETS ØKONOMIKONTOR
Christiansborg 1240 København K tlf.: 3337 5500

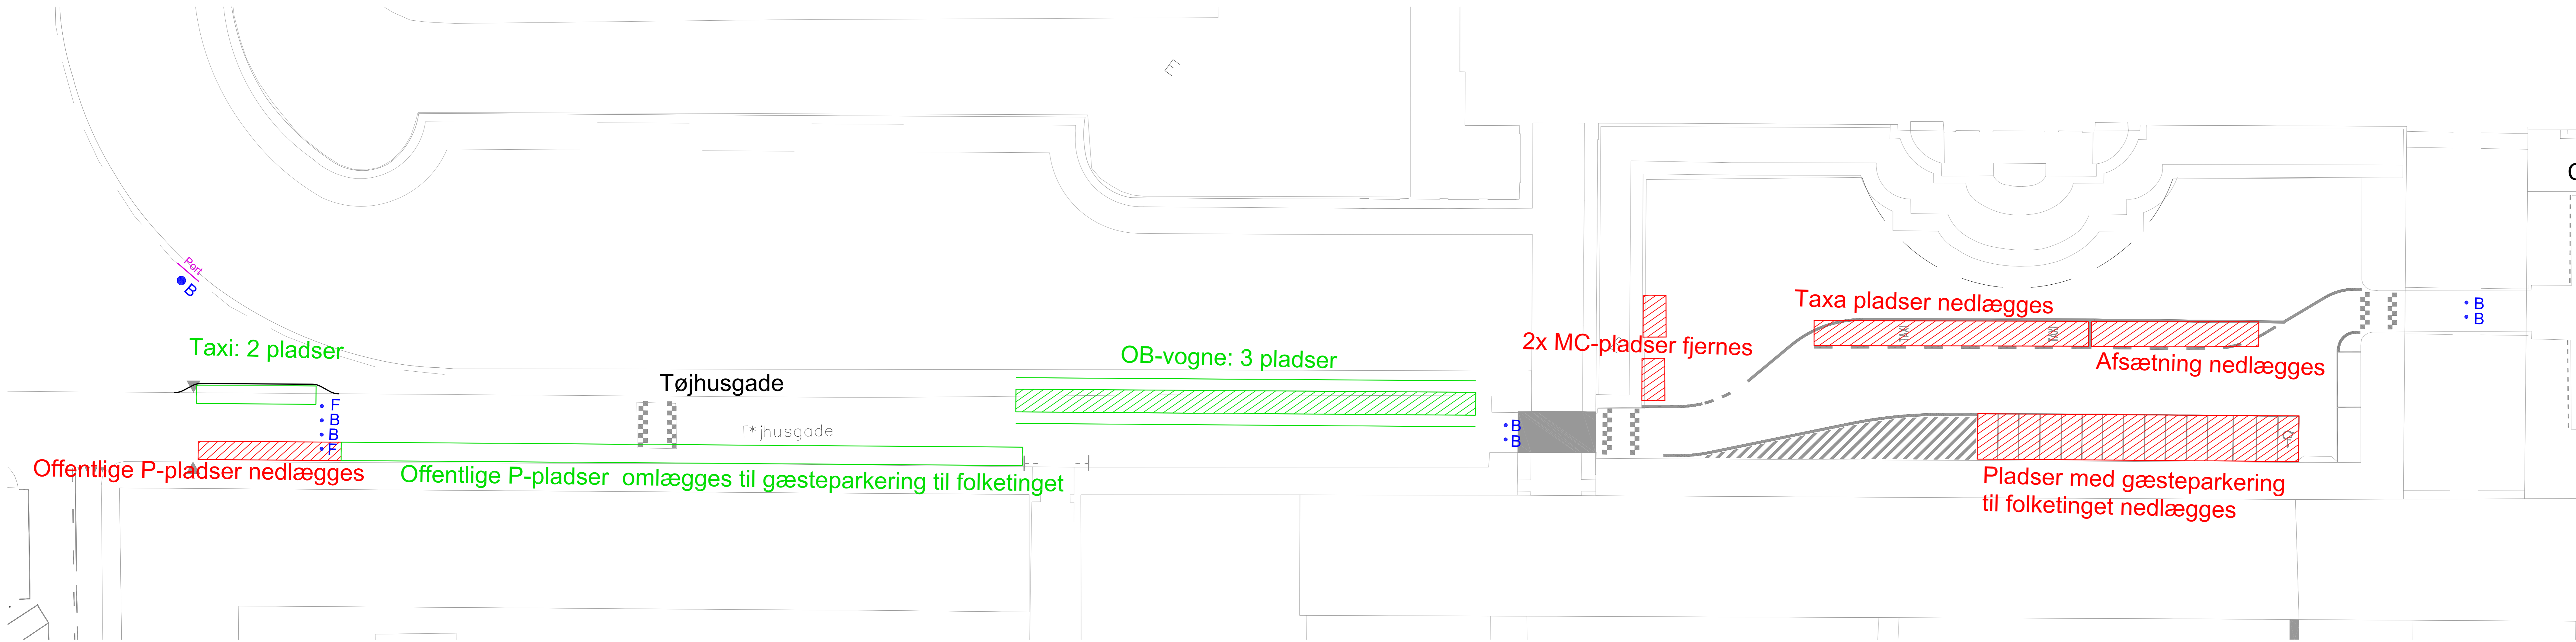

- Signaturforklaring:
- Nedlagte P-pladser
 - Ny indretning af areal
 - B Pullert bevægelig
 - F Pullert fast


**Bilag 4,
Oplæg fra Folketinget til løsning for bus og taxi.**

CHRISTIANSBORG, Områdesikring - Trafikale ændringer
Matr. nr.: 89, Strand kvarter, Christiansborg Slot

EMNE	Oversigtsplan, Rigsdagsgården, Tøjhusgade & Prinsensbro, Arealbehov, parkering	TEGN NR.	5023-5-2
MÅL	1:250	TEGN AF	LJE
DATO	23.05.2013	KONTROL	CJP

FOLKETINGETS ØKONOMIKONTOR
Christiansborg 1240 København K tlf.: 3337 5500

AF - HANSEN & HENNEBERG
Lyskær 36F, 2730 Herlev tlf.: 38 16 50 00

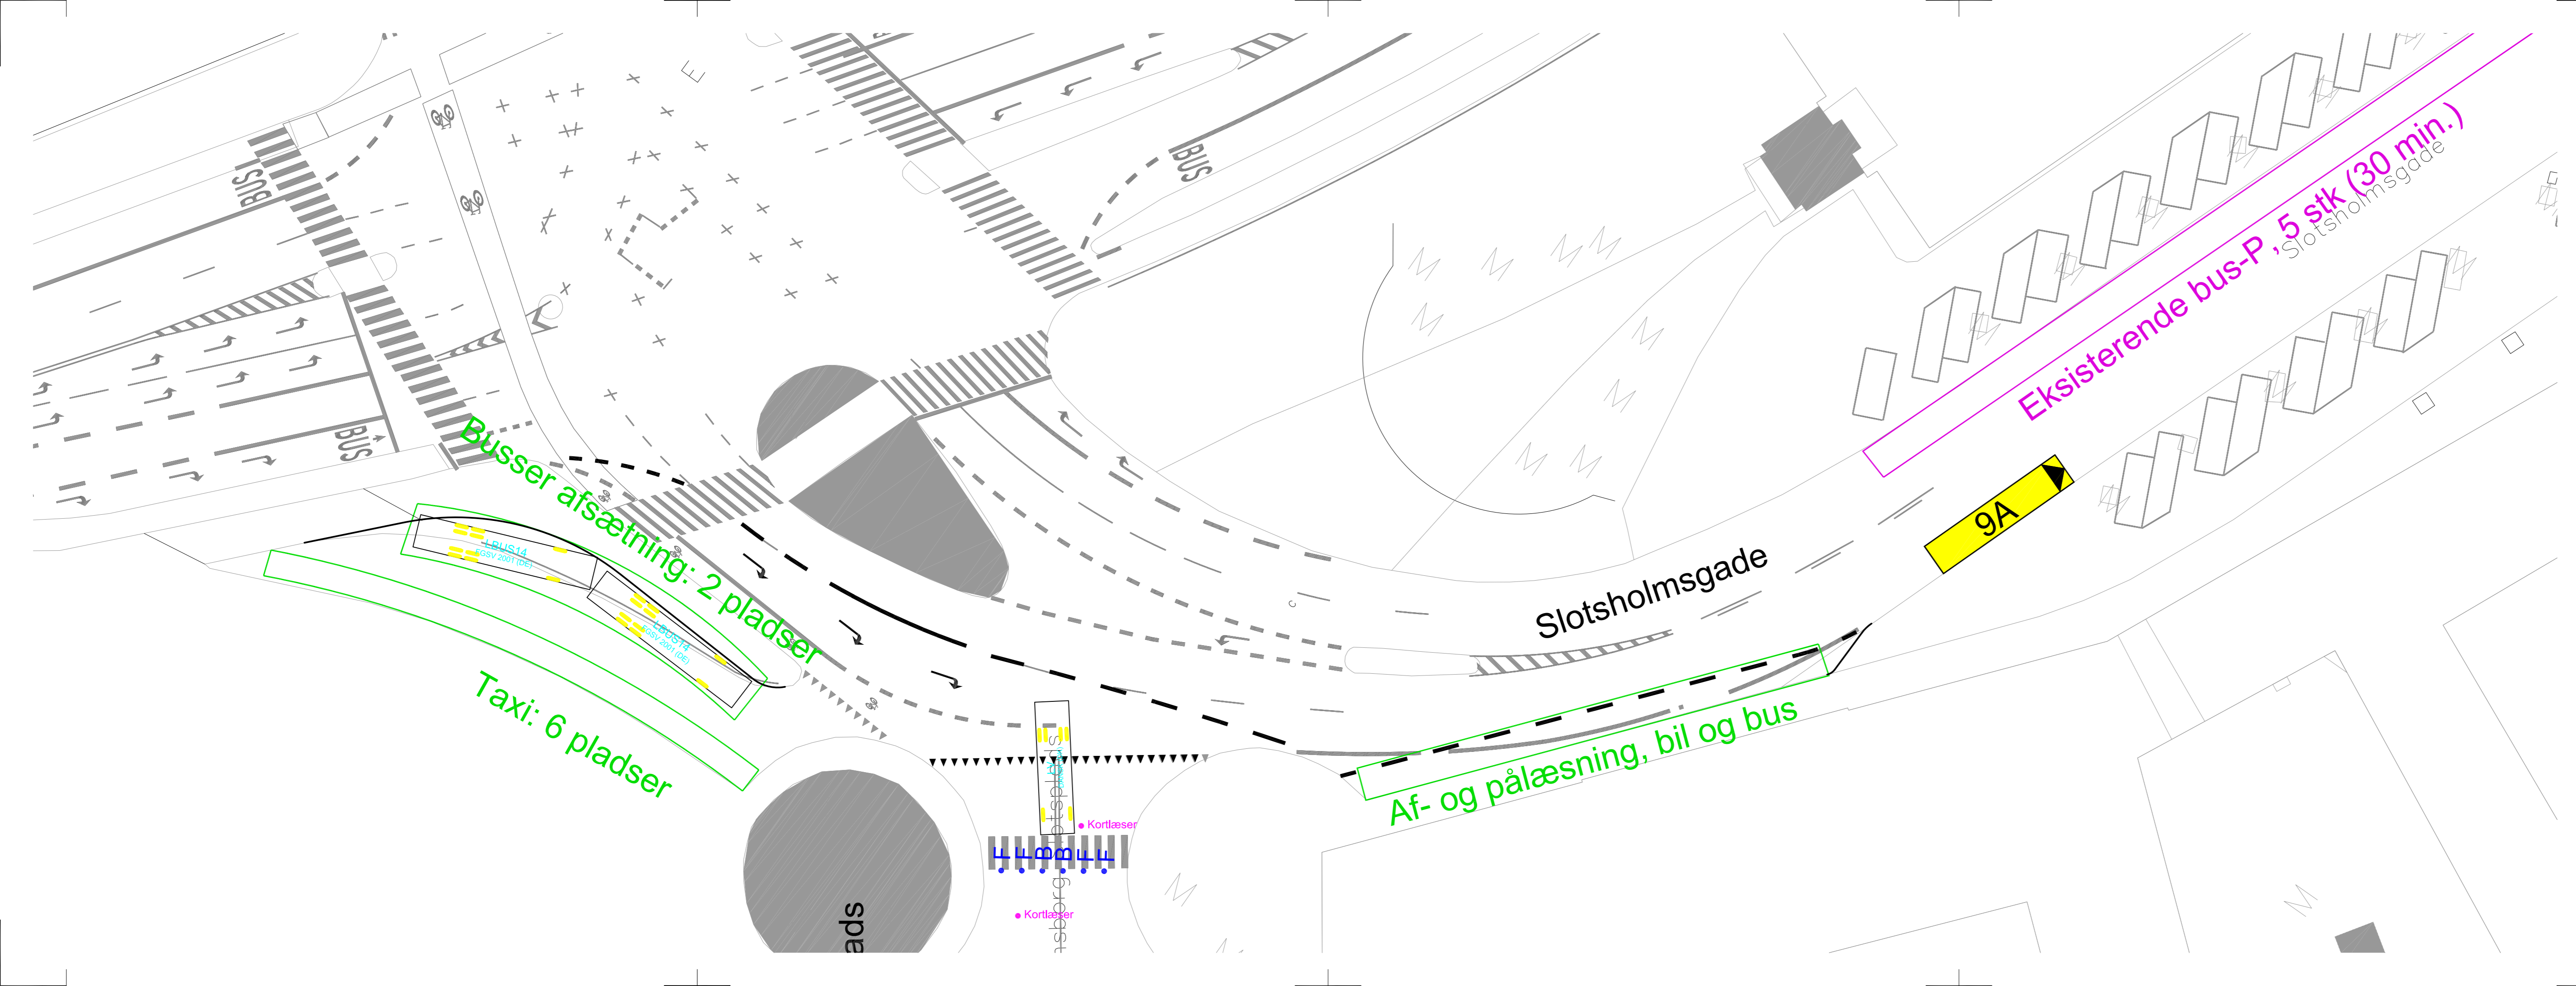

- Signaturforklaring:
- Nedlagte P-pladser
 - Ny indretning af areal
 - Pullert bevægelig
 - Pullert fast


**Bilag 4,
Oplæg fra Folketinget til løsning for bus og taxi.**

CHRISTIANSBORG, Områdesikring - Trafikale ændringer
 Matr. nr.: 89, Strand kvarter, Christiansborg Slot

EMNE	Oversigtsplan, Christiansborg slotsplads Arealbehov, parkering - afsætning	TEGN NR.	5023-5-3
MÅL	1:250	TEGN AF	LJE
DATO	23.05.2013	KONTROL	CJP

FOLKETINGETS ØKONOMIKONTOR
 Christiansborg 1240 København K tlf.: 3337 5500

ÅF - HANSEN & HENNEBERG
 Lyskær 3EF, 2730 Herlev tlf.: 38 16 50 00

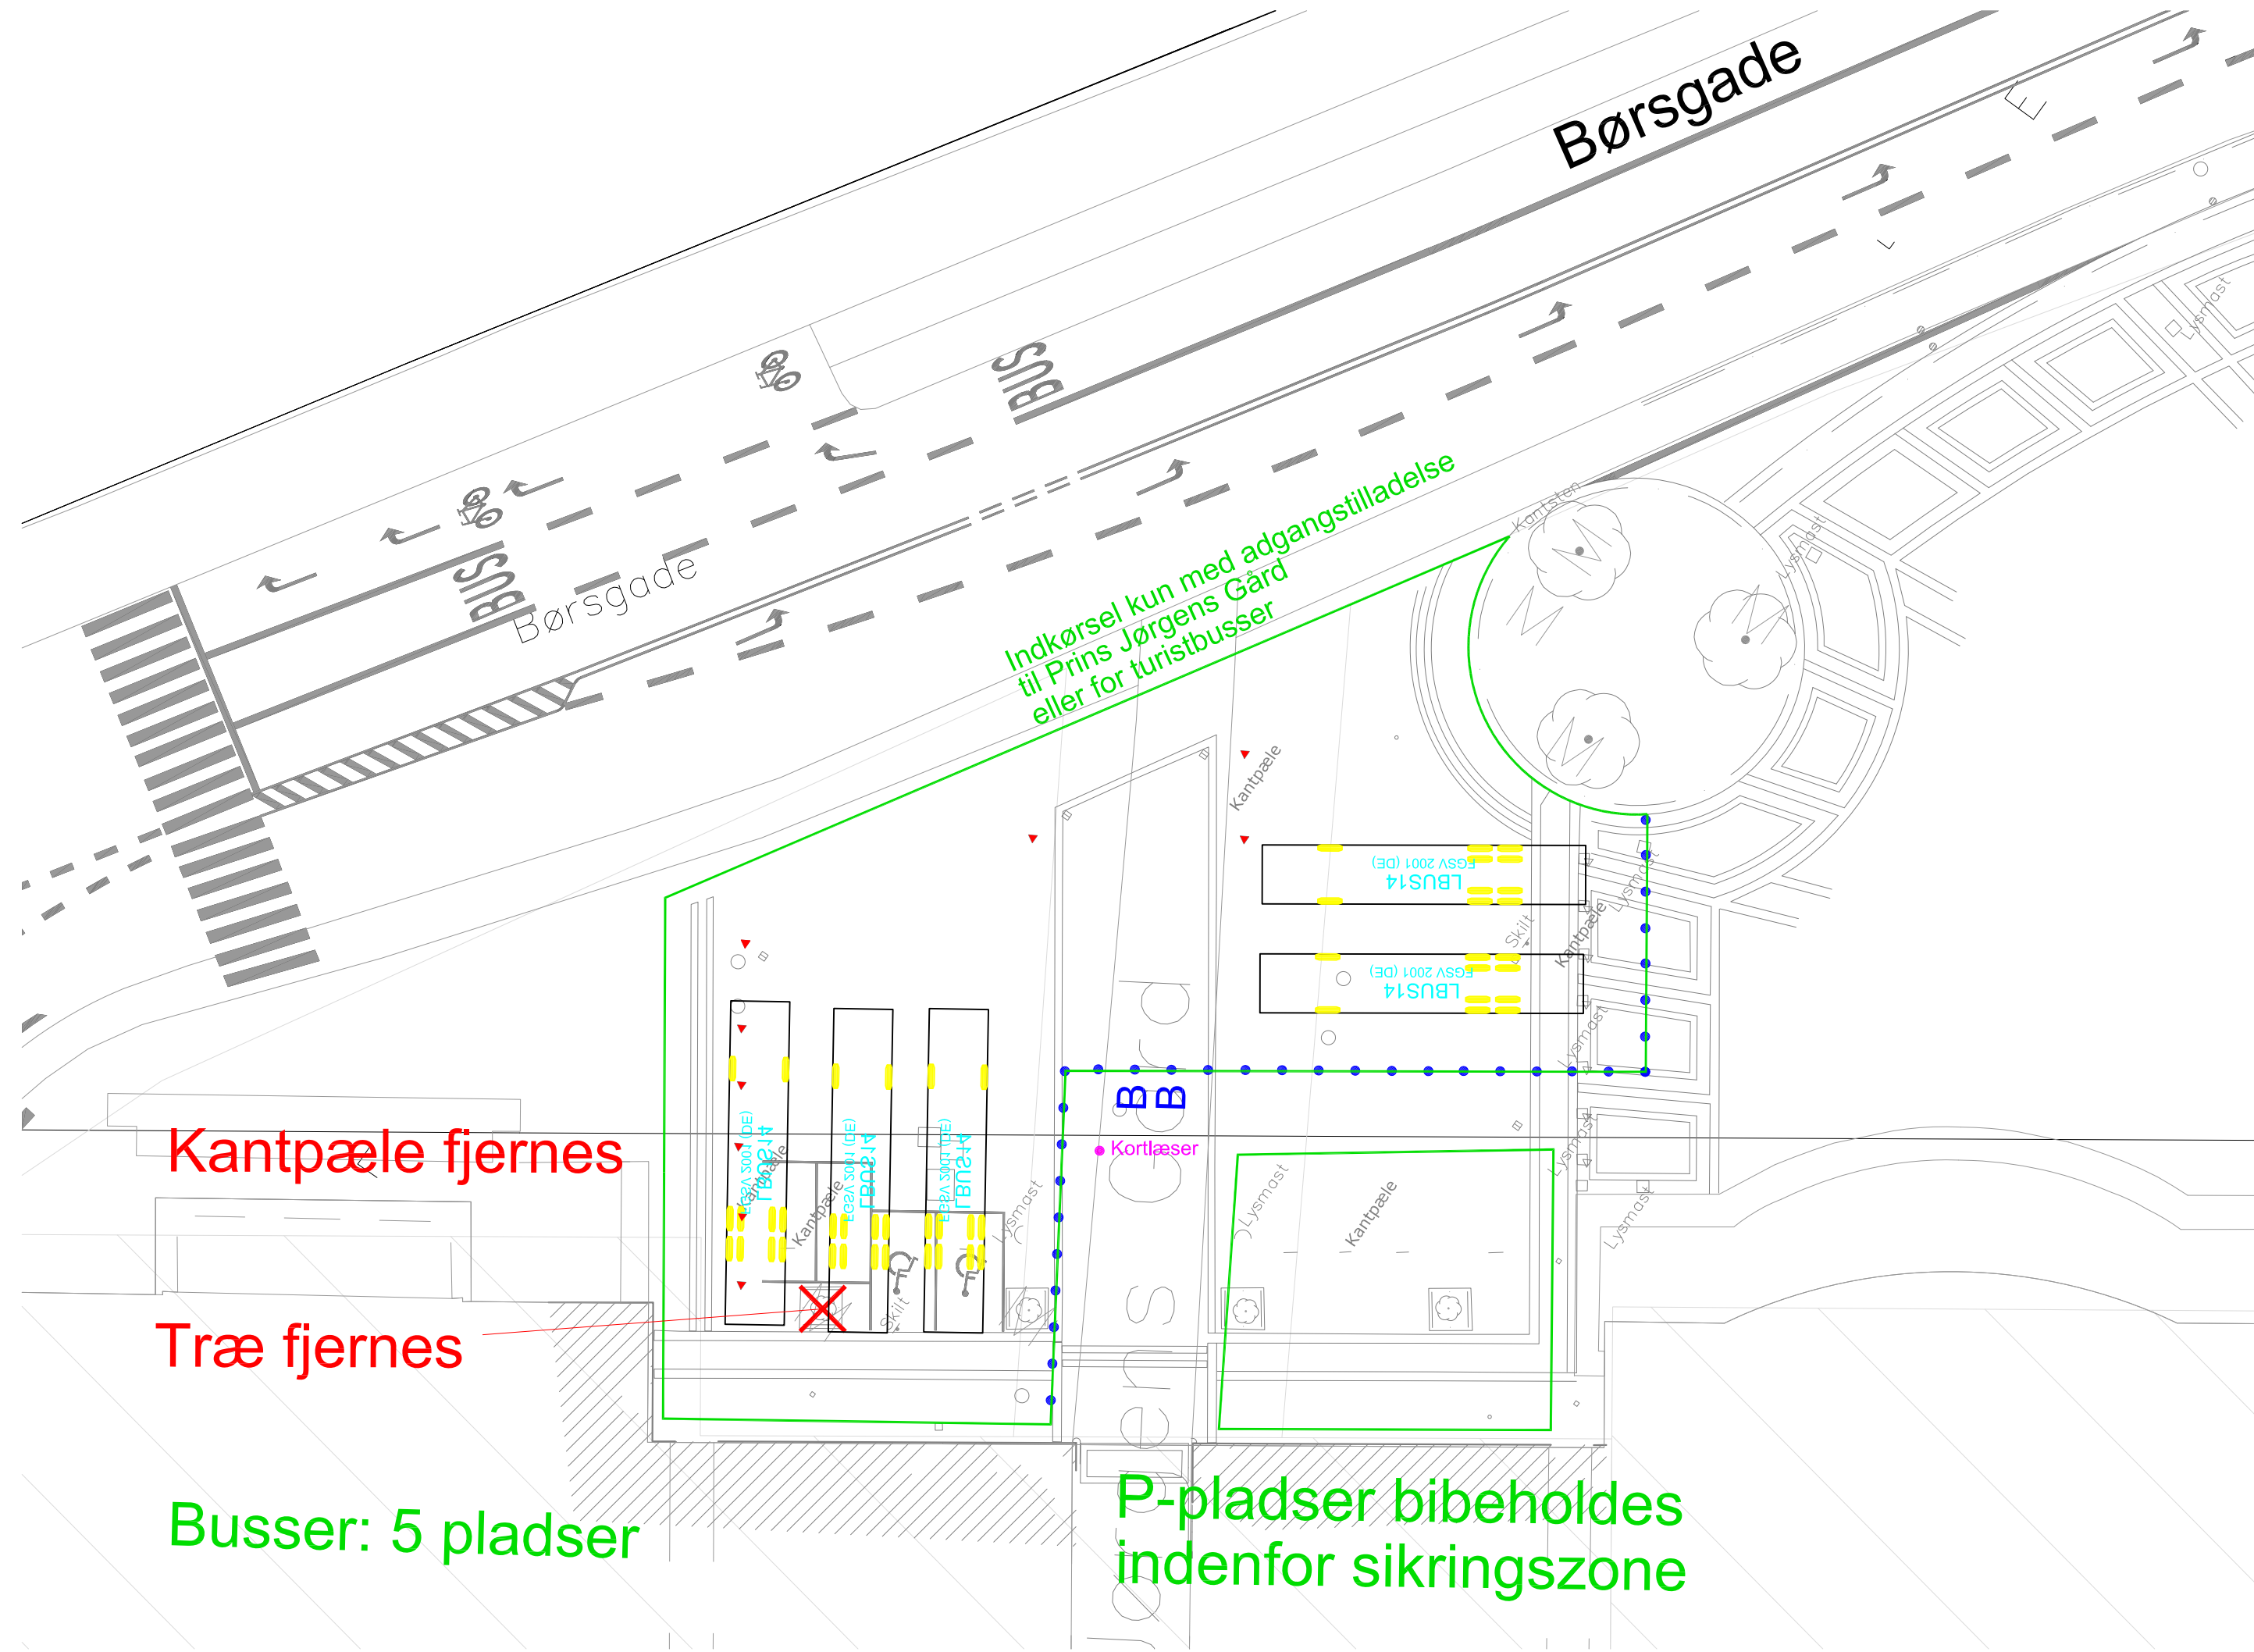

**Bilag 4,
Oplæg fra Folketinget til løsning for bus og taxi.**

CHRISTIANSBORG, Områdesikring - Trafikale ændringer
Matr. nr.: 89, Strand kvarter, Christiansborg Slot

EMNE	Oversigtsplan Arealbehov, Kørekurve 15m turistbus	TEGN NR.	5023-5-4
MÅL	1:250	TEGN AF	LJE
DATO	23.05.2013	KONTROL	CJP
FOLKETINGETS ØKONOMIKONTOR Christiansborg 1240 København K tlf.: 3337 5500			
ÅF - HANSEN & HENNEBERG Lyskær 3EF, 2730 Herlev tlf.: 38 16 50 00			