


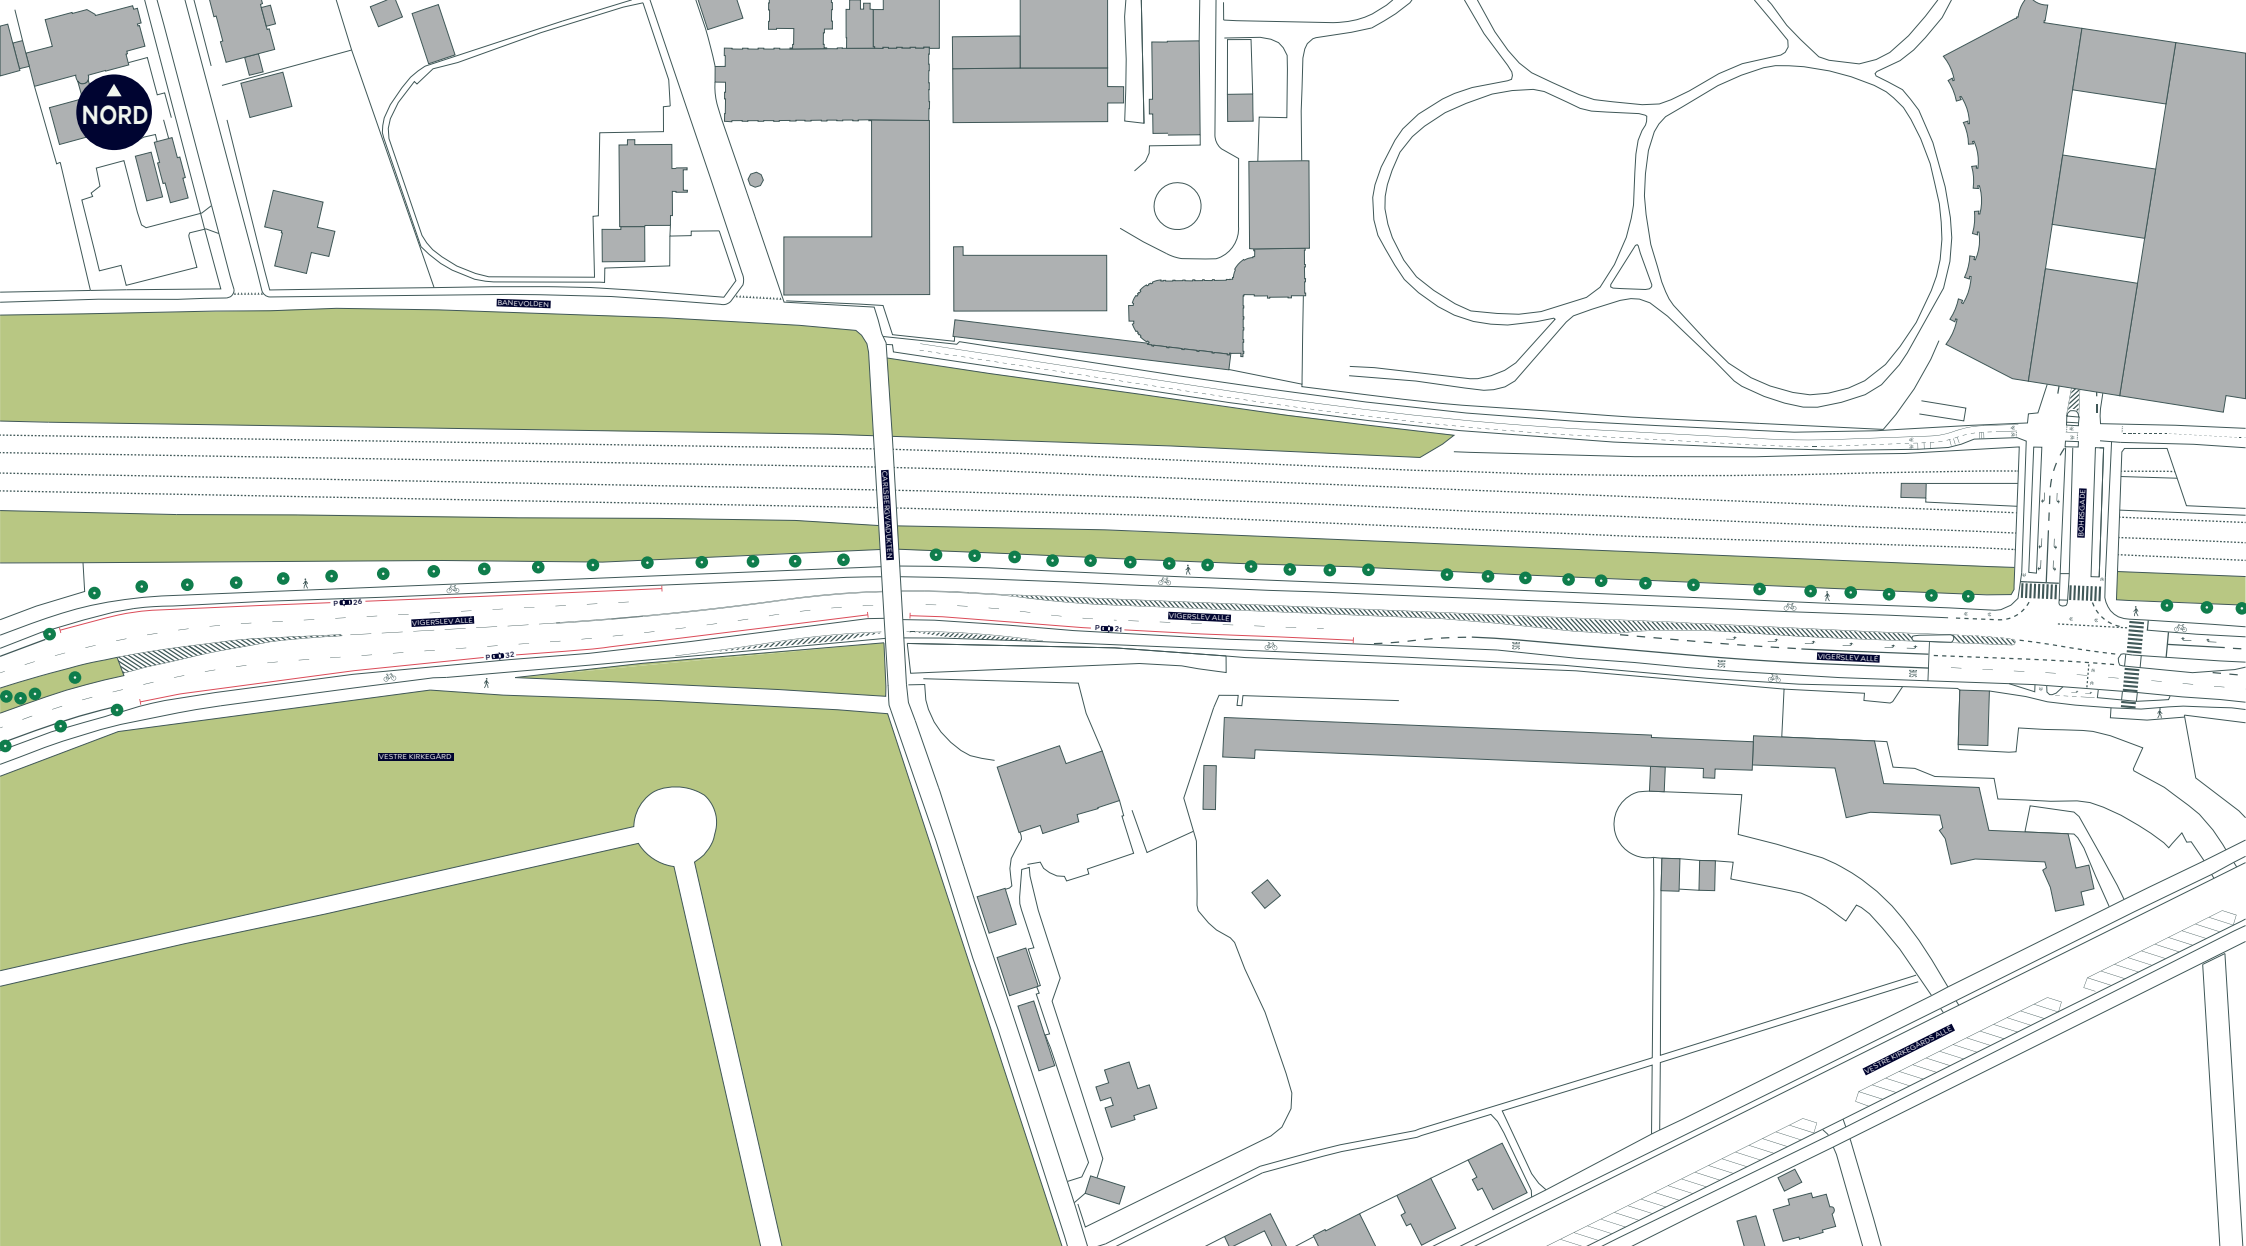

--- Anlægsområde

 Cykelsti

 Fortov

 Træ


ISHØJRUTEN, VIGERSLEV ALLÉ, BREDERE CYKELSTI

Valby og Vesterbro-Kongens Enghave

Eksisterende forhold

BILAG 3 SAMLET




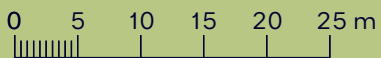

-  Træ

BILAG 3A



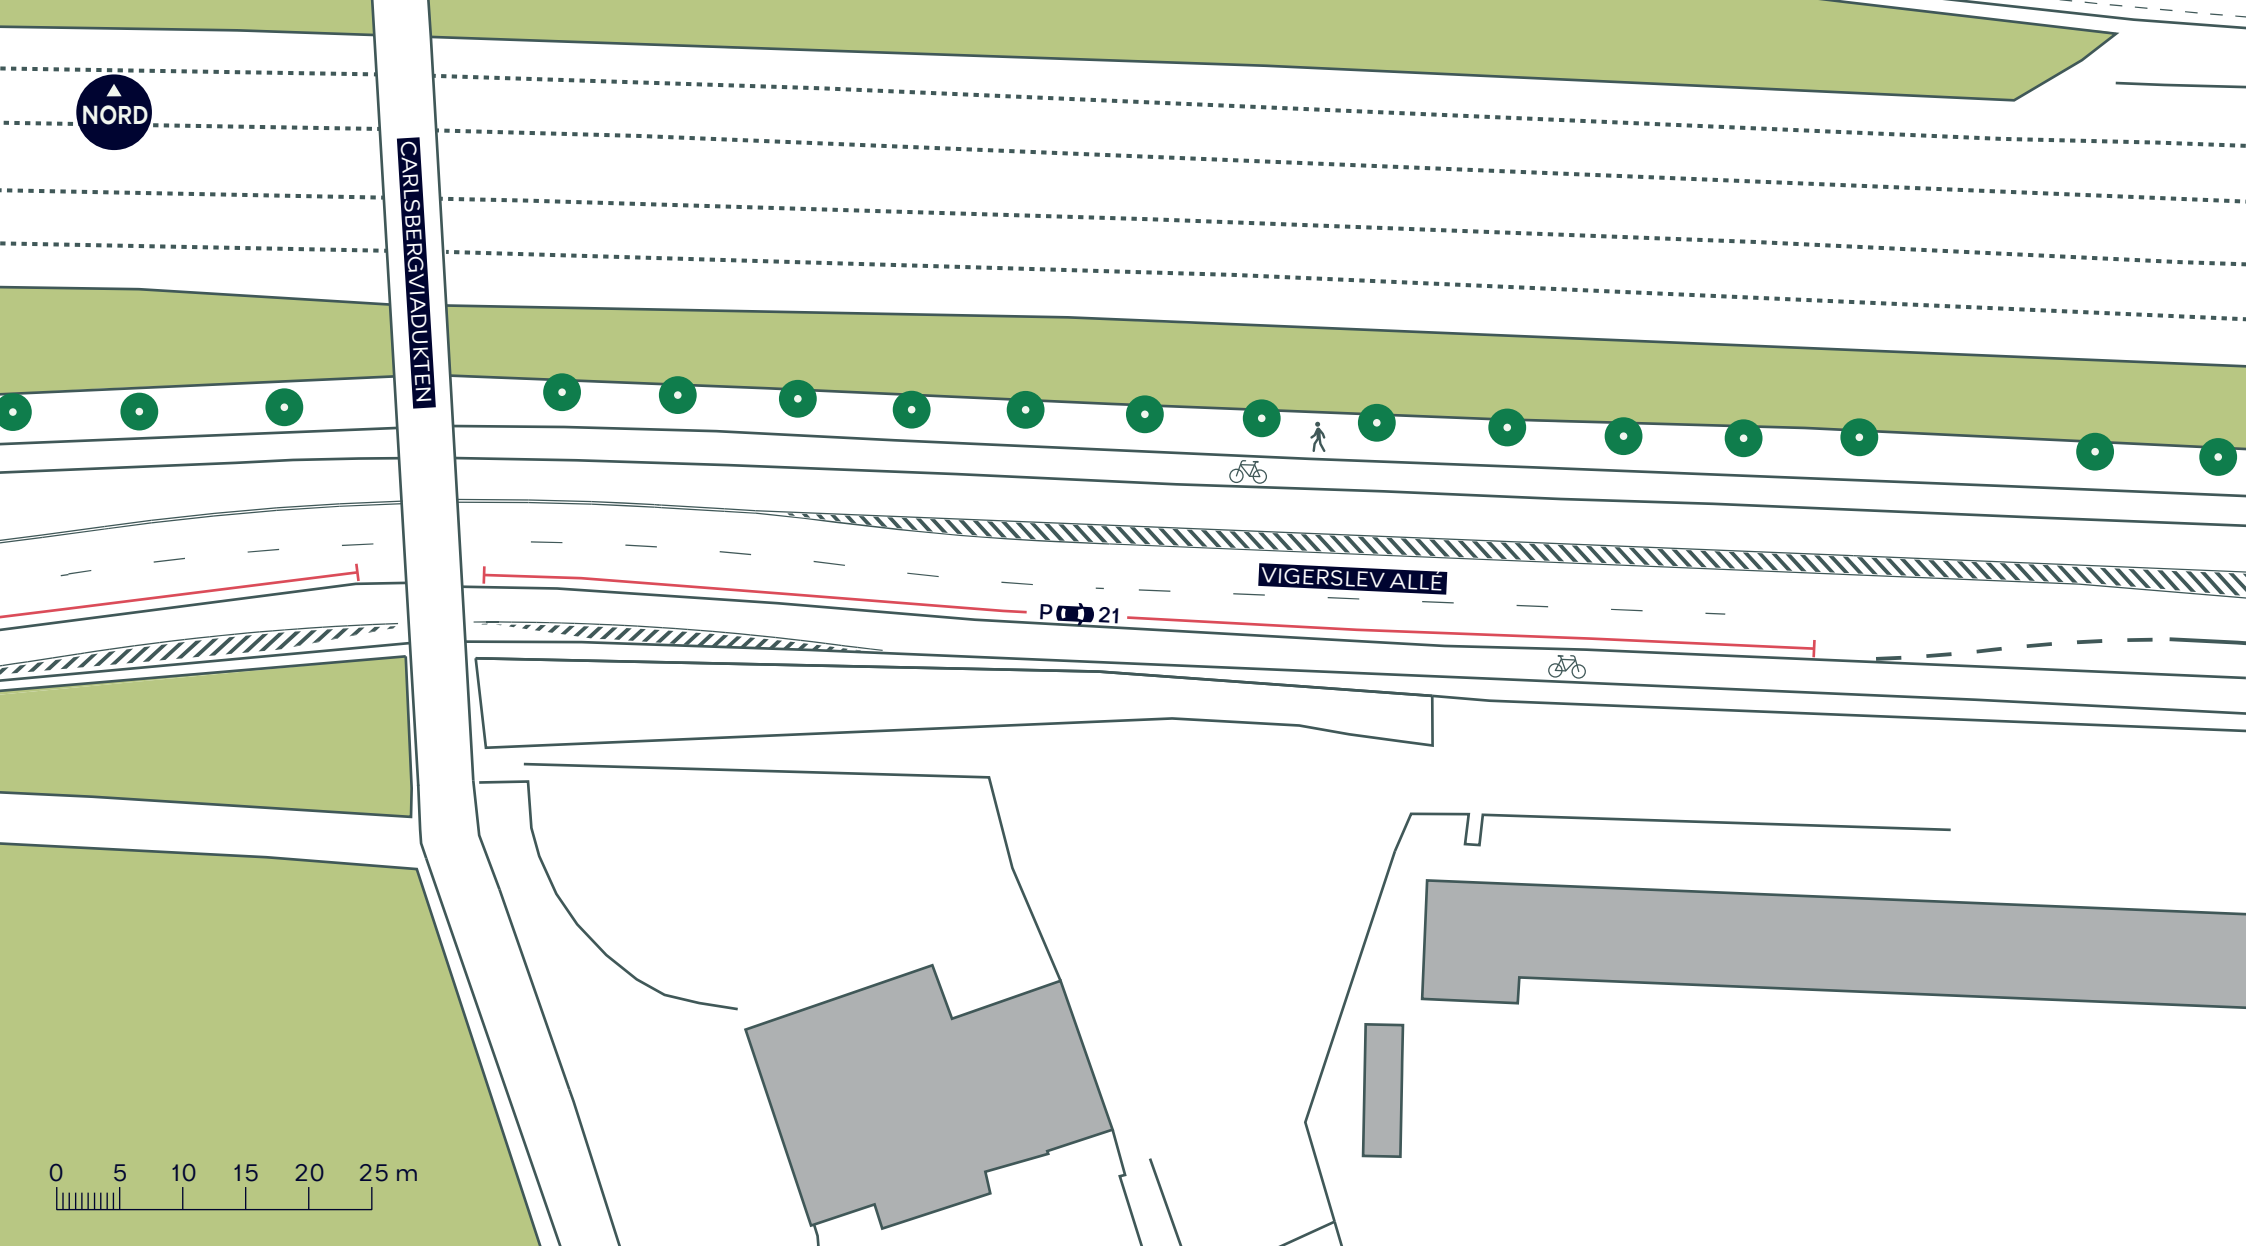

--- Anlægsområde

 Cykelsti

 Fortov

 Træ


ISHØJRUTEN, VIGERSLEV ALLÉ, BREDERE CYKELSTI

Valby og Vesterbro-Kongens Enghave

Eksisterende forhold

BILAG 3B



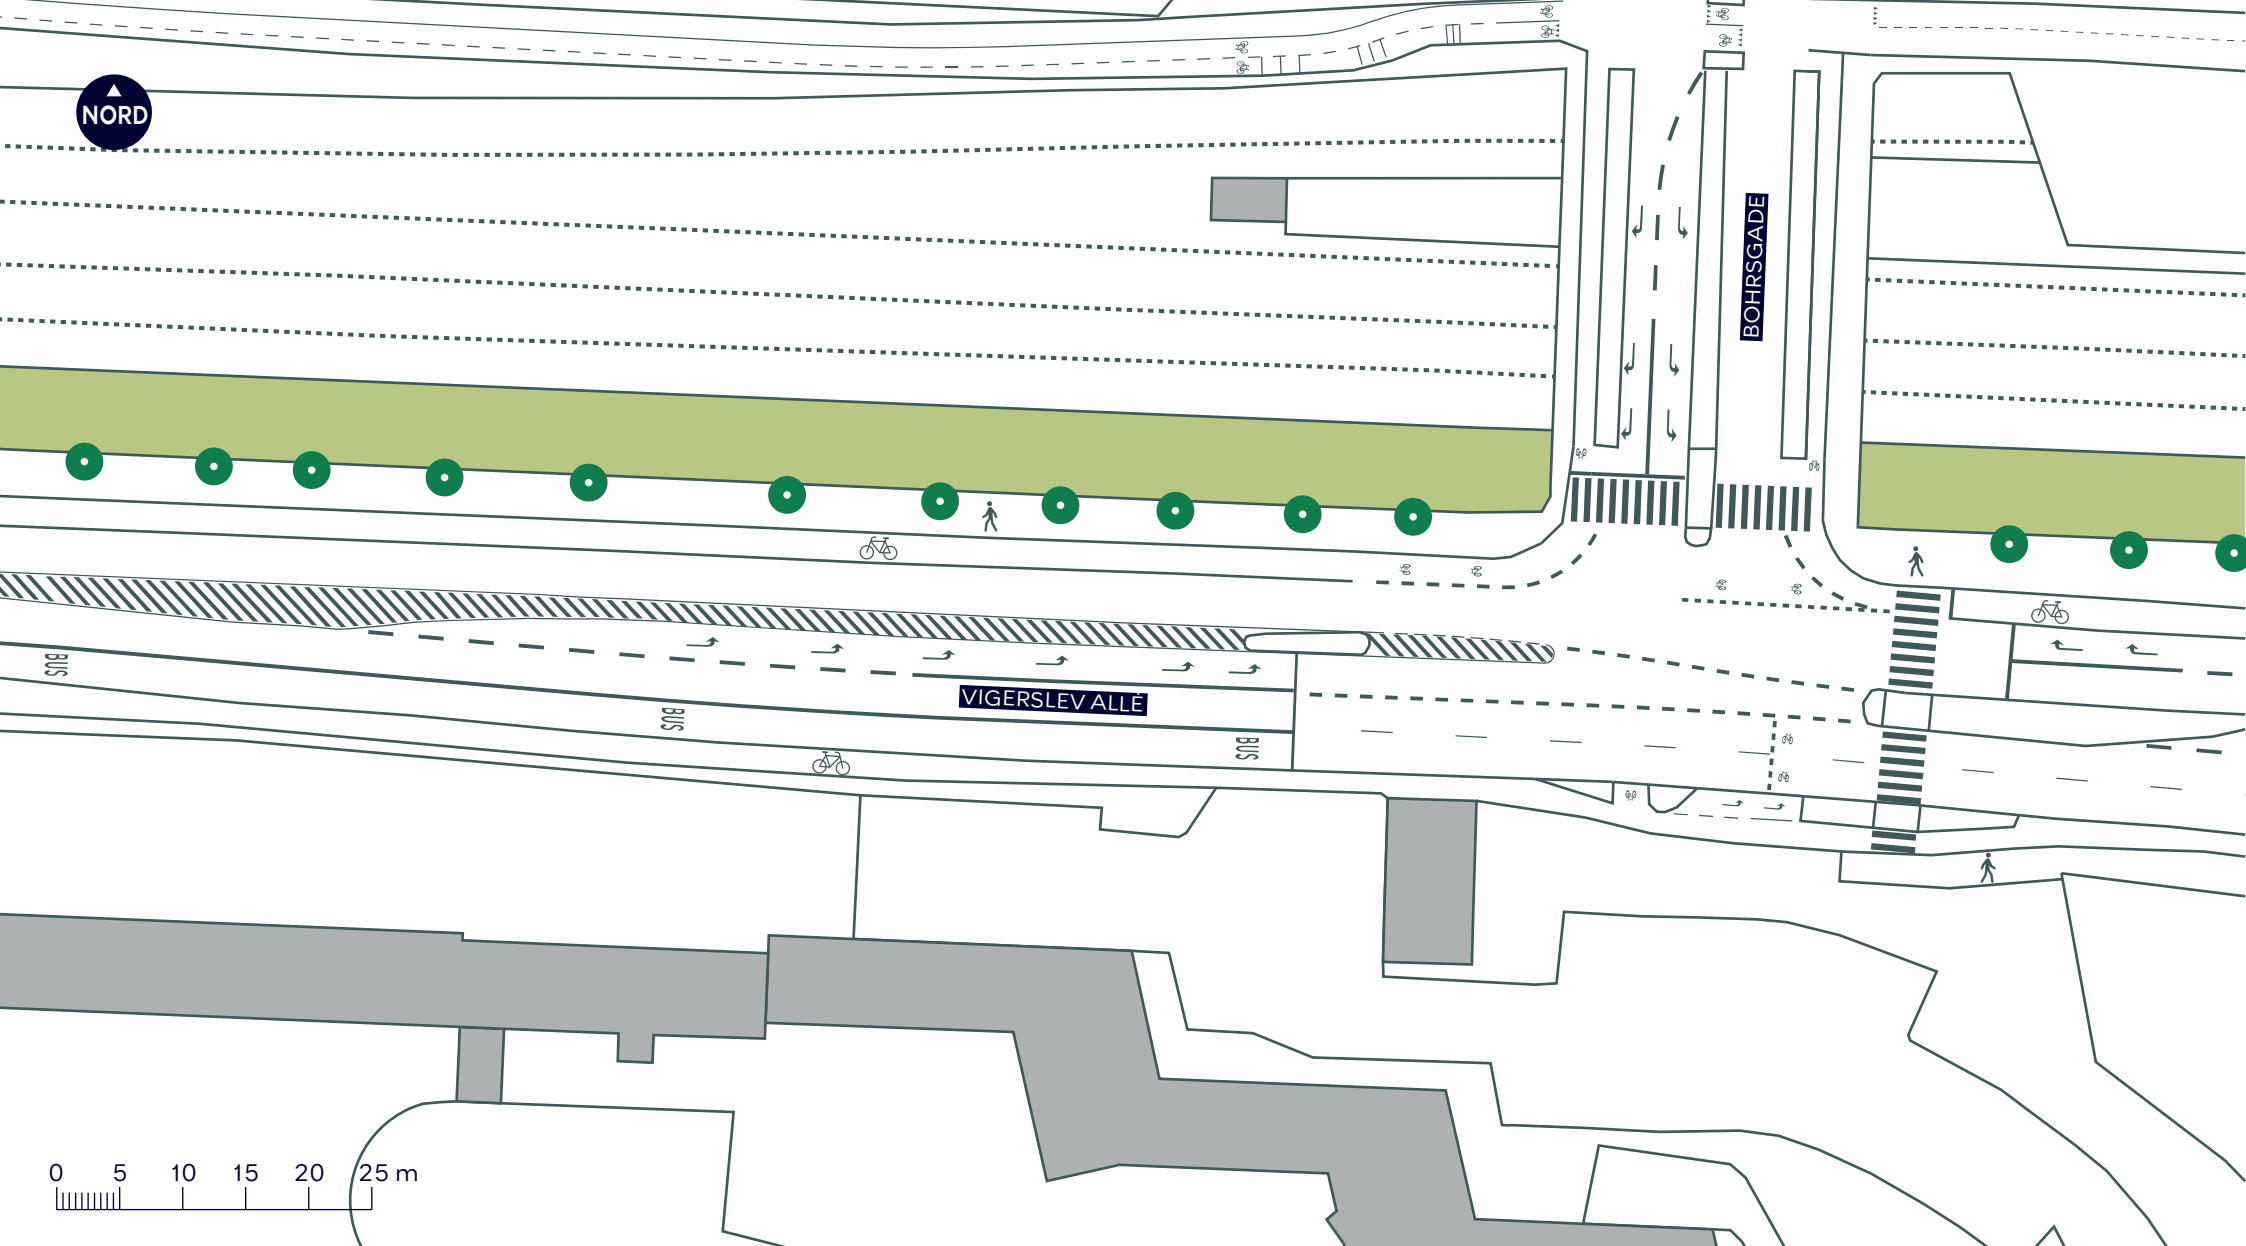

--- Anlægsområde

 Cykelsti

 Fortov

 Træ

ISHØJRUTEN, VIGERSLEV ALLÉ, BREDERE CYKELSTI

Vesterbro-Kongens Enghave

Eksisterende forhold

BILAG 3C

