




- 

Valby og Vesterbro-Kongens Enghave

BILAG 3 SAMLET



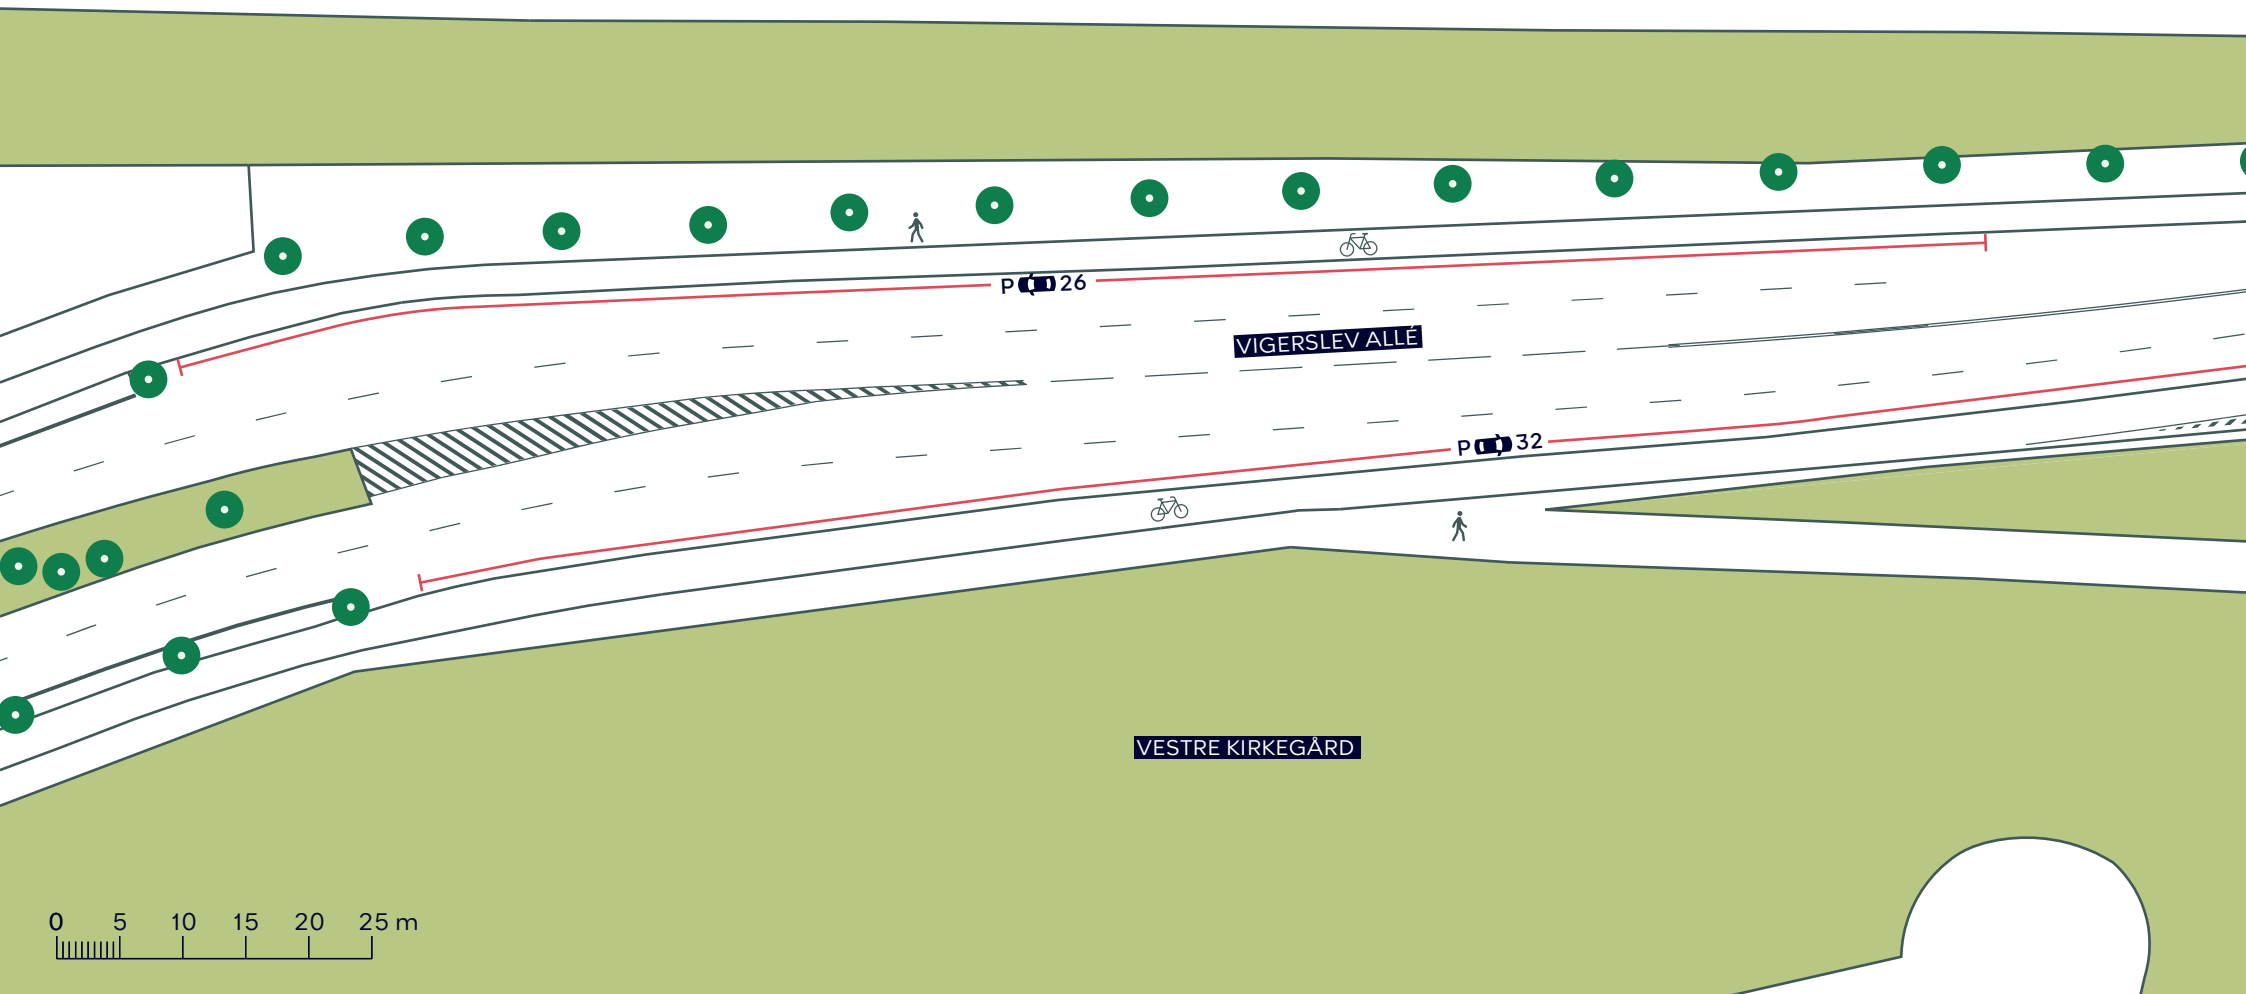

--- Anlægsområde



Cykelsti



Fortov



Træ


ISHØJRUTEN, VIGERSLEV ALLÉ, BREDERE CYKELSTI

Valby og Vesterbro-Kongens Enghave

Eksisterende forhold

BILAG 3A



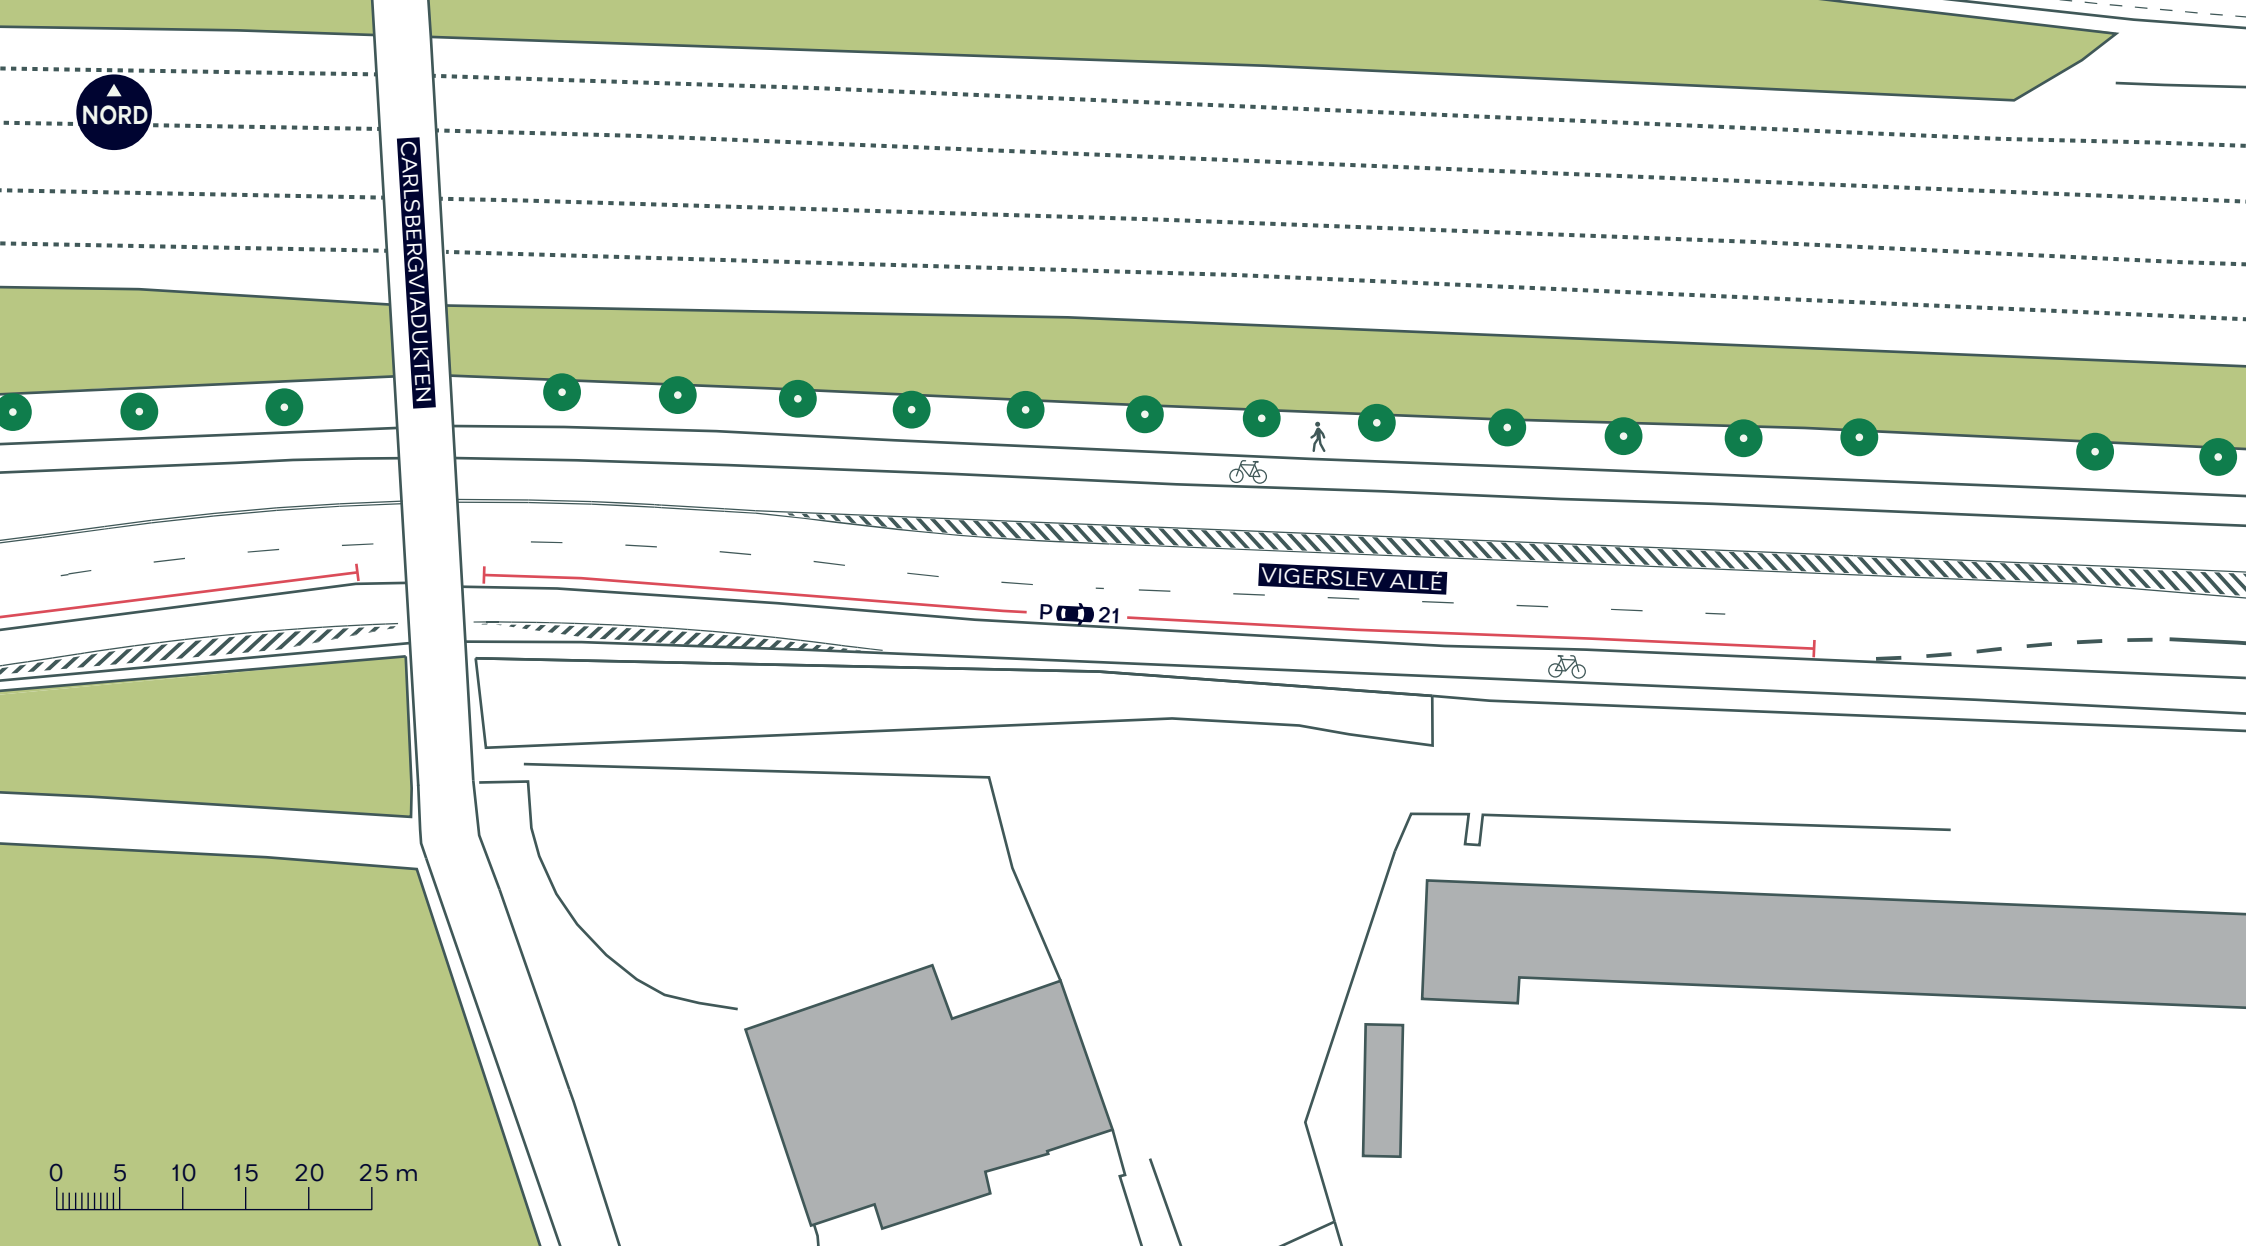


ISHØJRUTEN, VIGERSLEV ALLÉ, BREDERE CYKELSTI

Valby og Vesterbro-Kongens Enghave

Eksisterende forhold

BILAG 3B



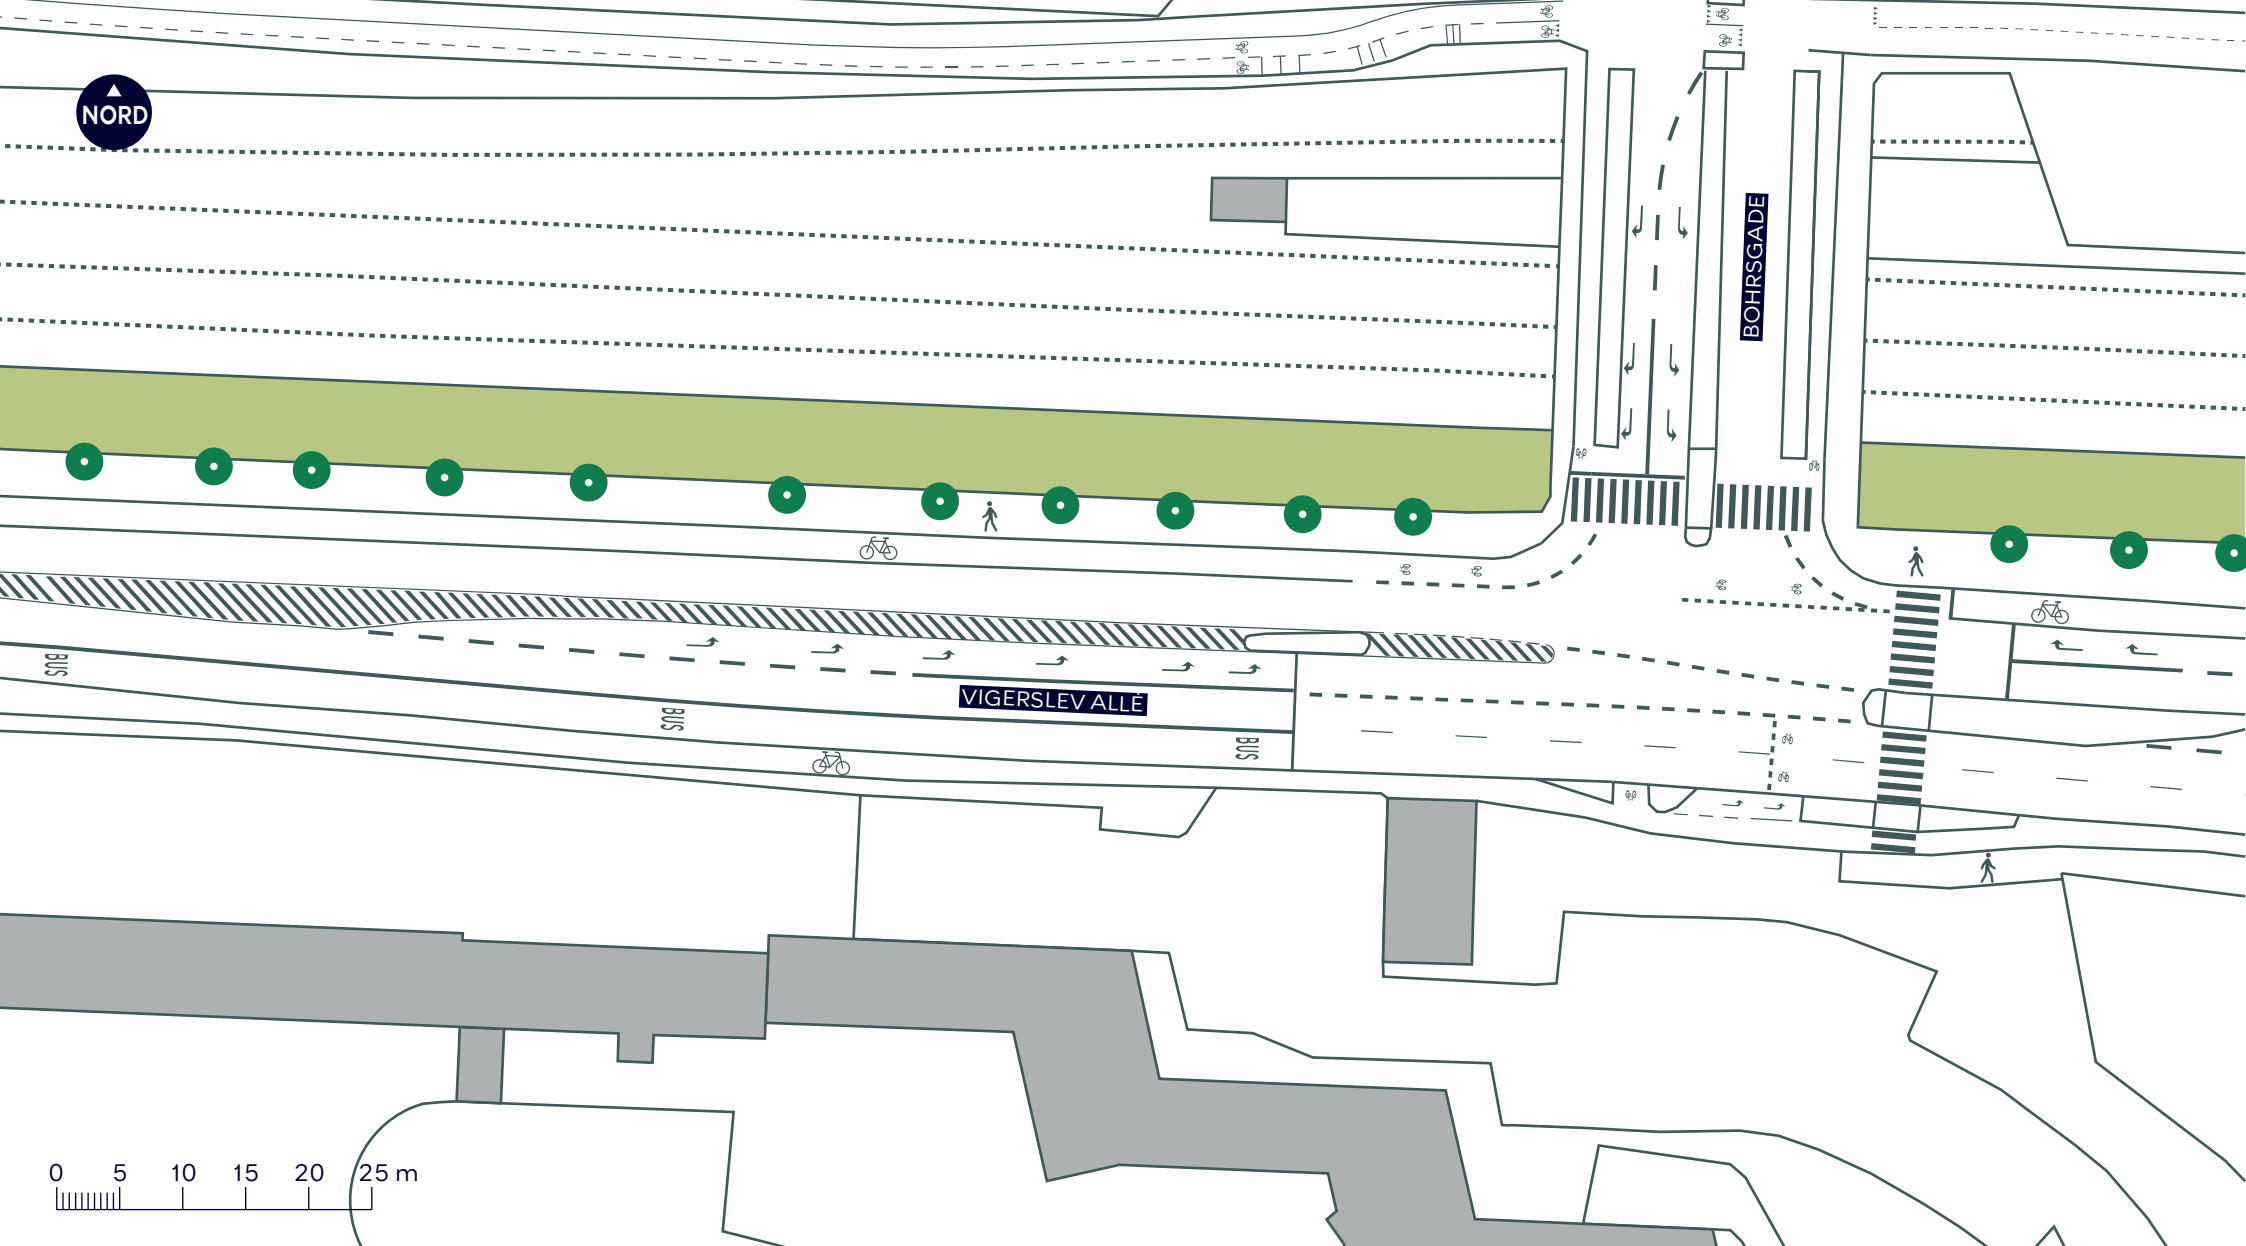

--- Anlægsområde

 Cykelsti

 Fortov

 Træ

ISHØJRUTEN, VIGERSLEV ALLÉ, BREDERE CYKELSTI

Vesterbro-Kongens Enghave

Eksisterende forhold

BILAG 3C

