

- Signaturforklaring:
- Nedlagte P-pladser
  - Ny indretning af areal
  - Eksisterende bus P
  - Ny pullert

**Bilag 4,  
Oplæg fra Folketinget til løsning for bus og taxi.**

---



---




---

**CHRISTIANSBORG, Områdesikring - Trafikale ændringer**  
Matr. nr.: 89, Strand kvarter, Christiansborg Slot

EMNE	Oversigtsplan Arealbehov	TEGN NR.	5023-5-1
MÅL	1:1000	TEGN AF	LJE
DATO	21.05.2013	KONTROL	CJP

**FOLKETINGETS ØKONOMIKONTOR**  
Christiansborg 1240 København K tlf.: 3337 5500



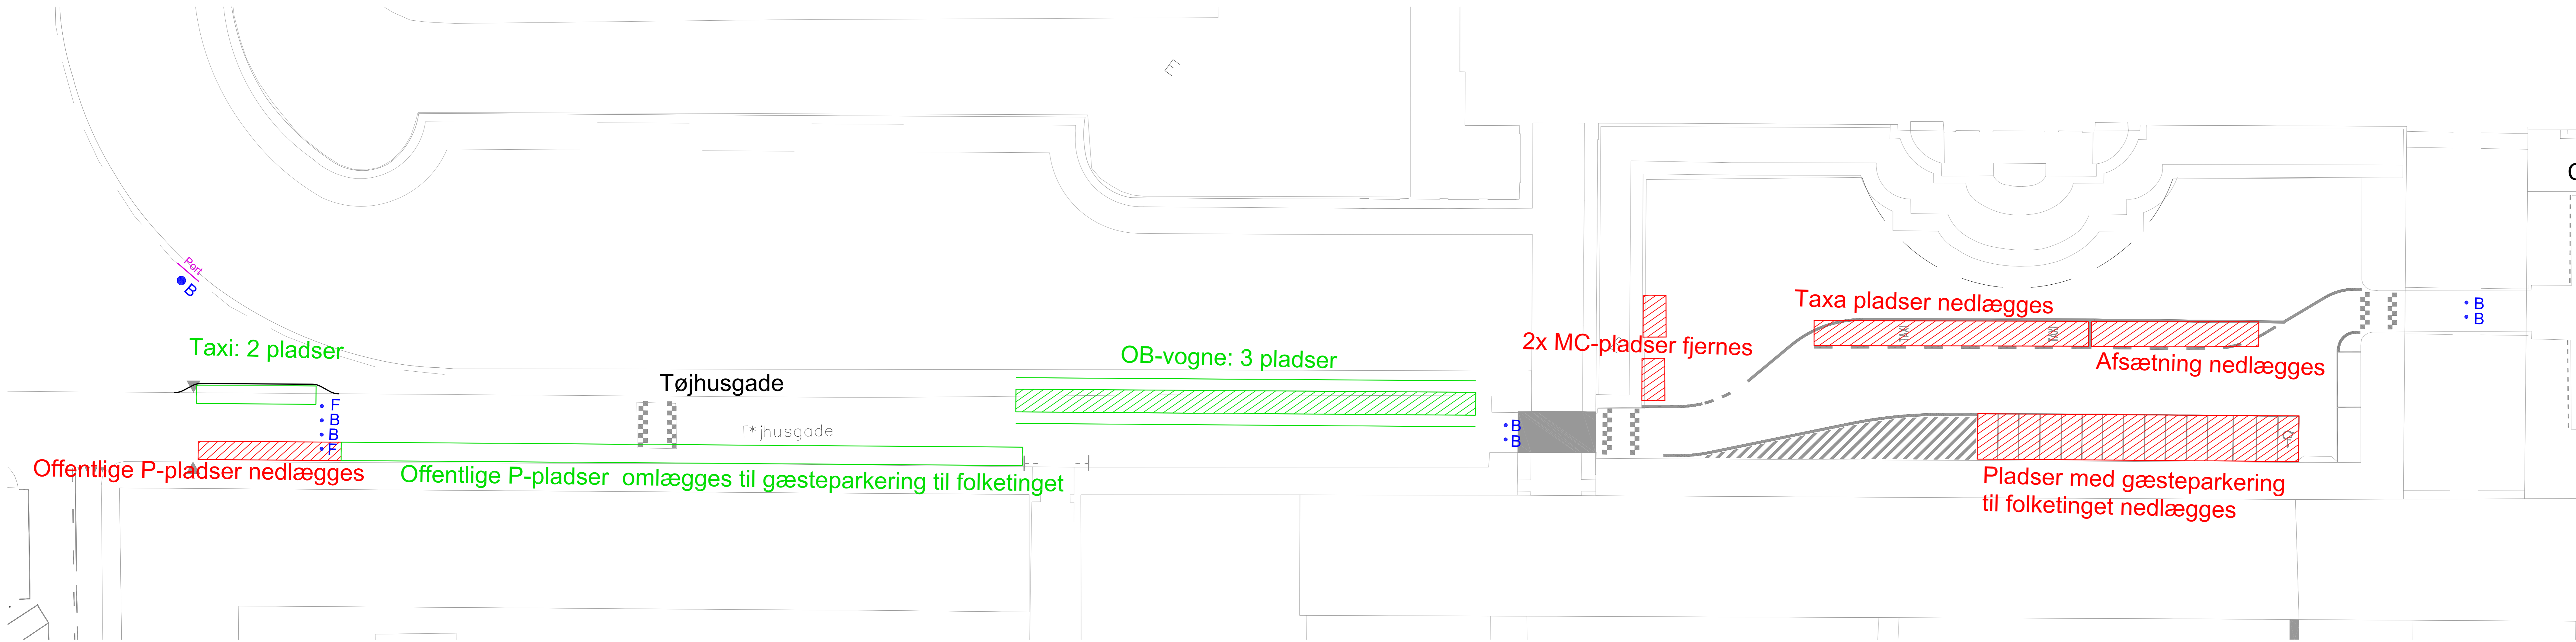

- Signaturforklaring:
- Nedlagte P-pladser
  - Ny indretning af areal
  - B Pullert bevægelig
  - F Pullert fast

**Bilag 4,  
Oplæg fra Folketinget til løsning for bus og taxi.**


**CHRISTIANSBORG, Områdesikring - Trafikale ændringer**  
Matr. nr.: 89, Strand kvarter, Christiansborg Slot

EMNE	Oversigtsplan, Rigsdagsgården, Tøjhusgade & Prinsensbro, Arealbehov, parkering	TEGN NR.	5023-5-2
MÅL	1:250	TEGN AF	LJE
DATO	23.05.2013	KONTROL	CJP

FOLKETINGETS ØKONOMIKONTOR  
Christiansborg 1240 København K tlf.: 3337 5500

**AF - HANSEN & HENNEBERG**  
Lyskær 36F, 2730 Herlev tlf.: 38 16 50 00

K:\5020\5023\AFHH-projekter-CAD\TEGN-FIL\Arealbenyttelse-Rev2.dwg

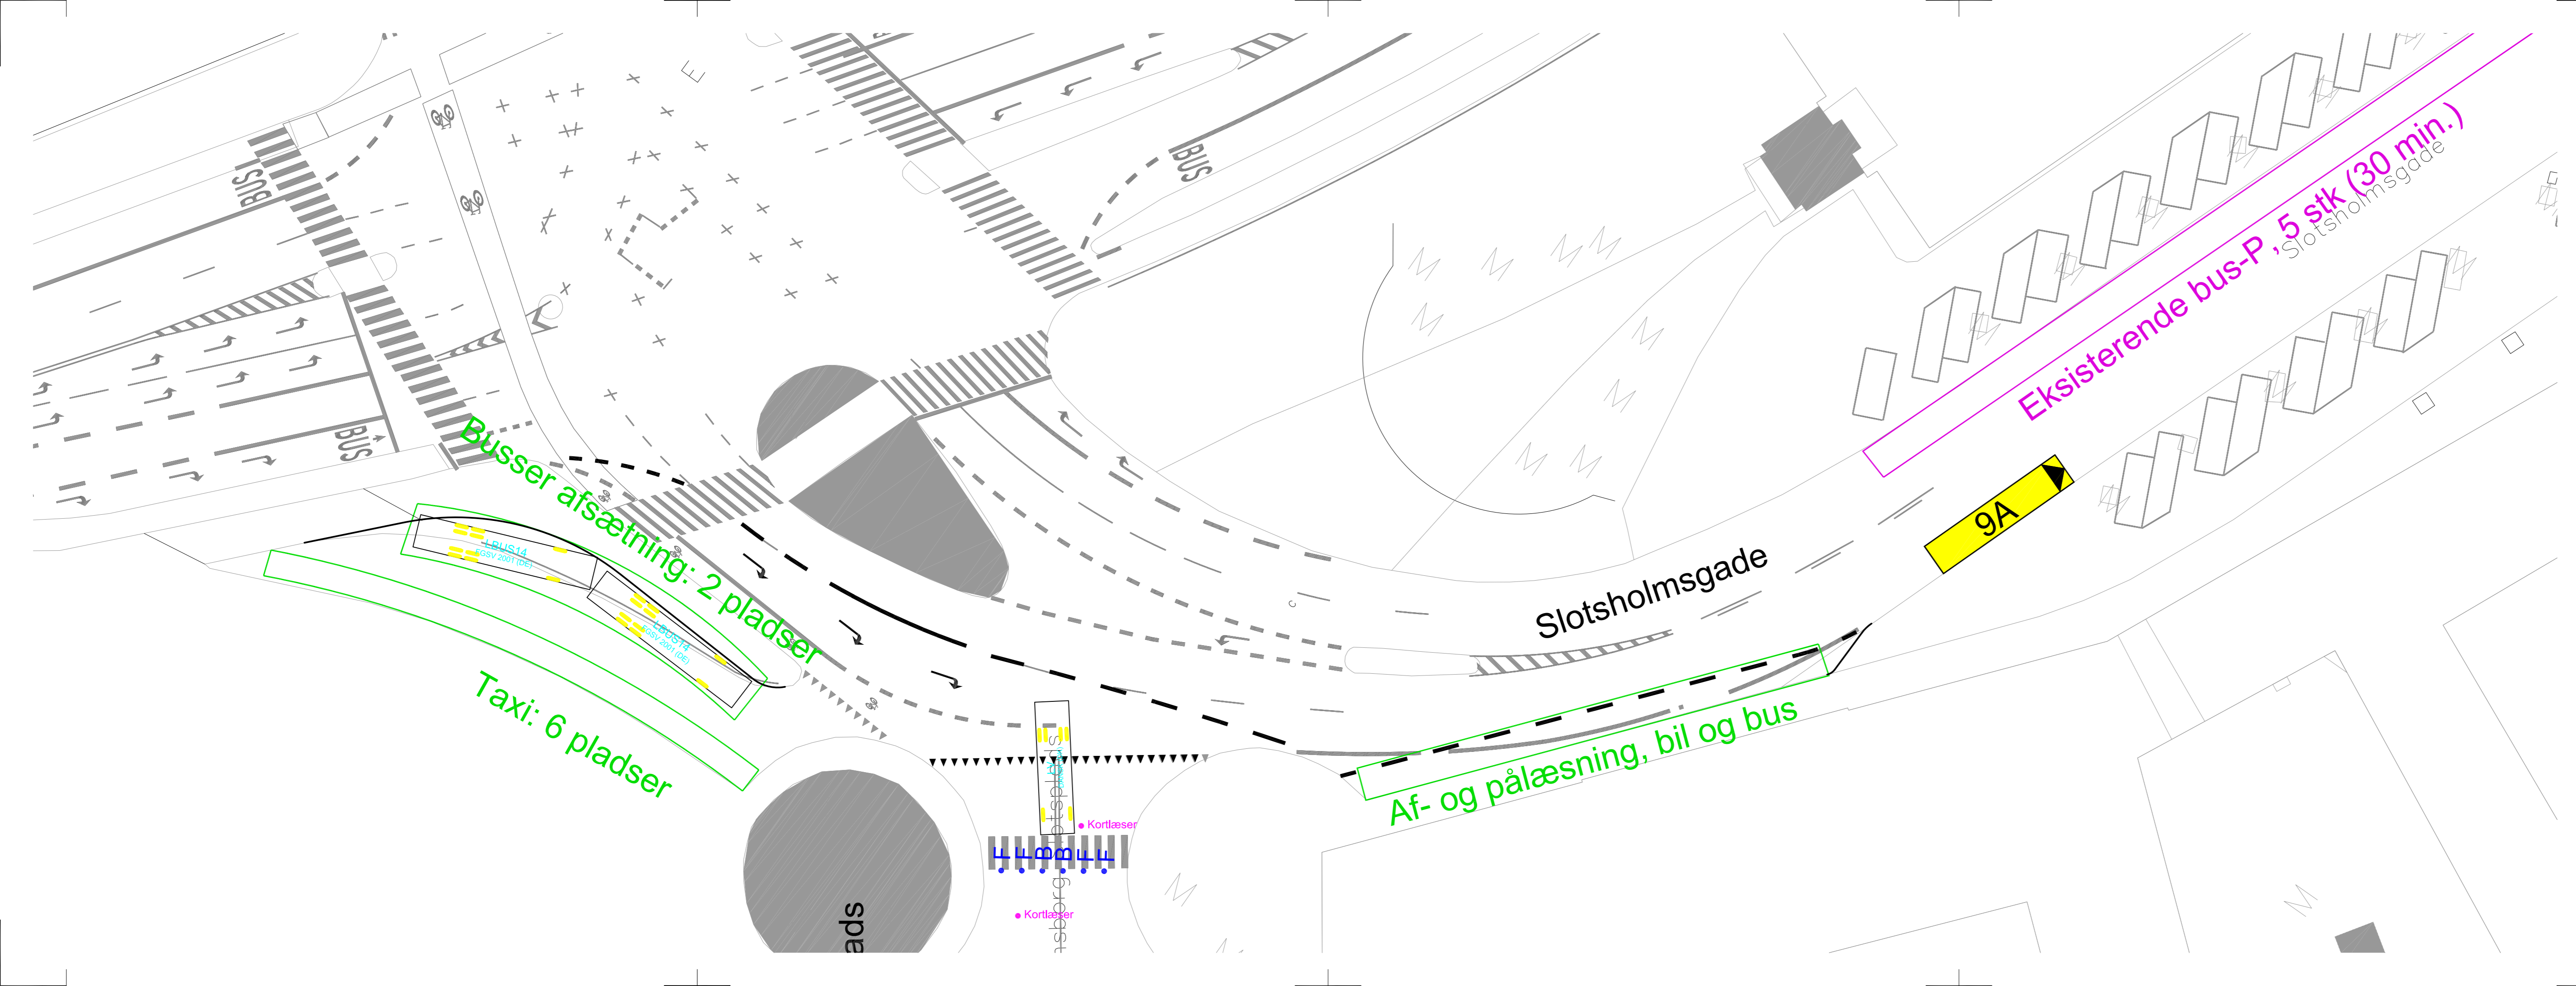

- Signaturforklaring:
- Nedlagte P-pladser
  - Ny indretning af areal
  - Pullert bevægelig
  - Pullert fast

**Bilag 4,  
Oplæg fra Folketinget til løsning for bus og taxi.**


**CHRISTIANSBORG, Områdesikring - Trafikale ændringer**  
 Matr. nr.: 89, Strand kvarter, Christiansborg Slot

EMNE	Oversigtsplan, Christiansborg slotsplads Arealbehov, parkering - afsætning	TEGN NR.	5023-5-3
MÅL	1:250	TEGN AF	LJE
DATO	23.05.2013	KONTROL	CJP

**FOLKETINGETS ØKONOMIKONTOR**  
 Christiansborg 1240 København K tlf.: 3337 5500

**ÅF - HANSEN & HENNEBERG**  
 Lyskær 3EF, 2730 Herlev tlf.: 38 16 50 00



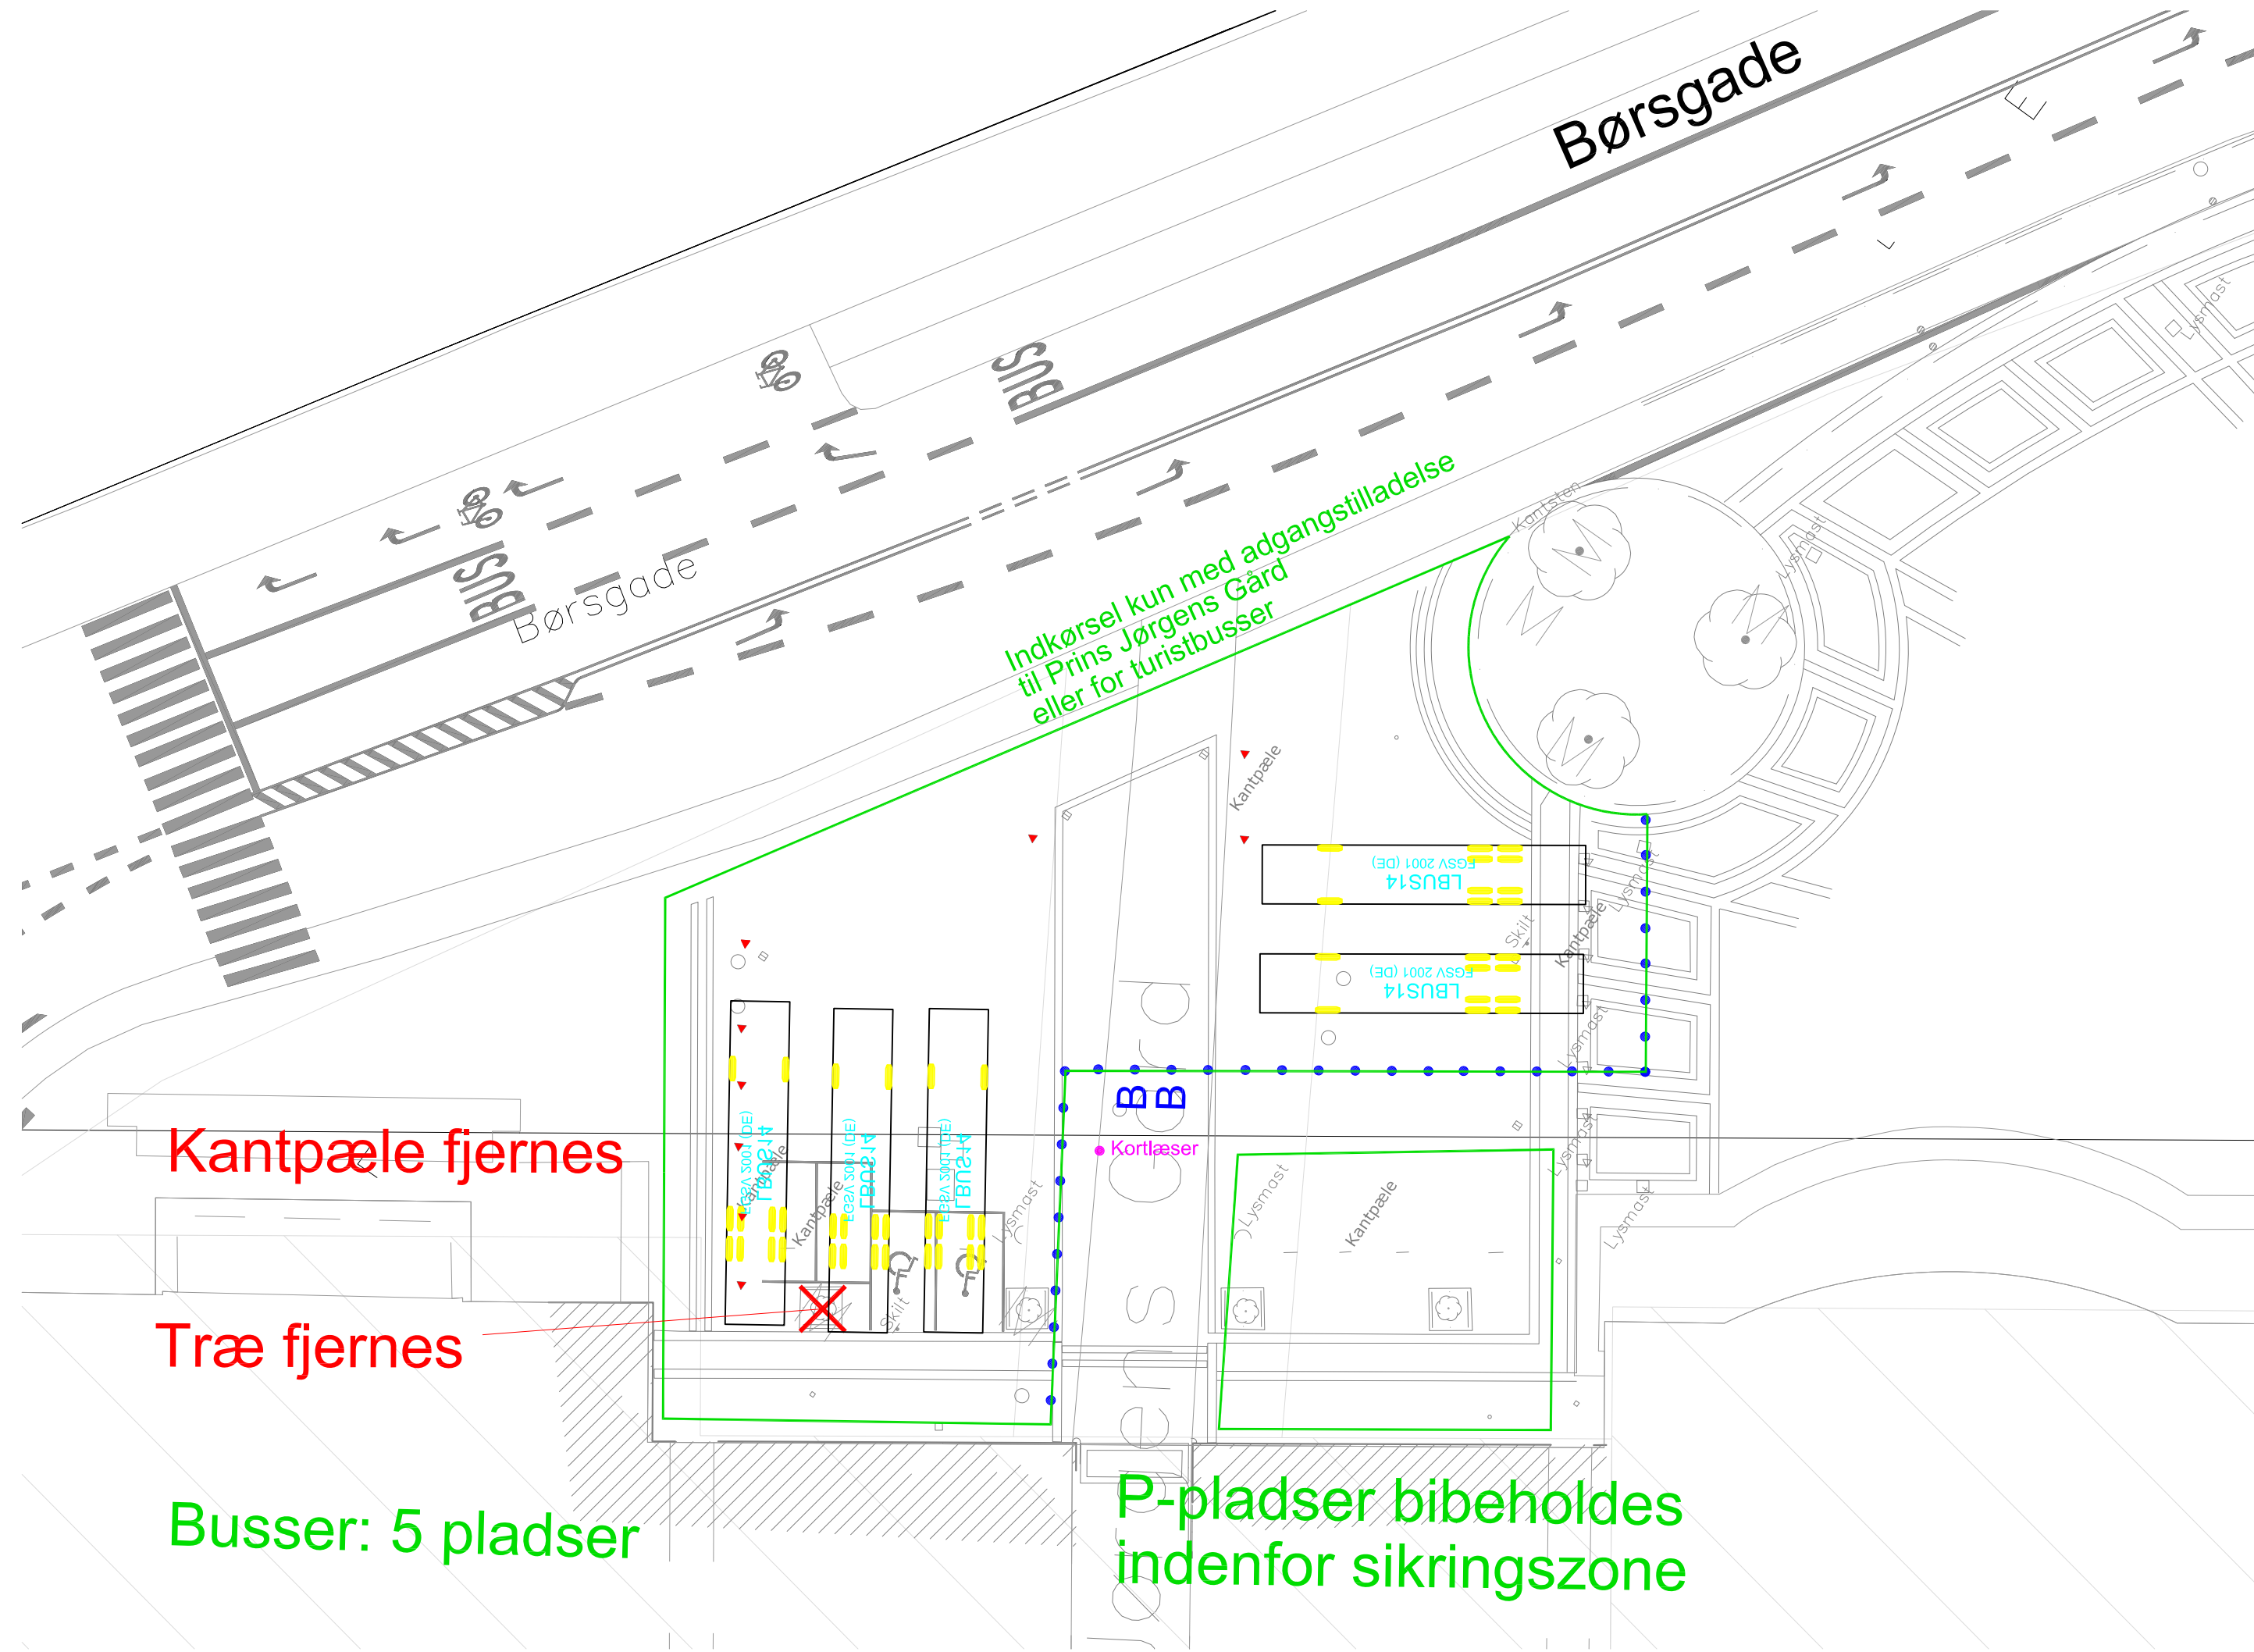

**Bilag 4,  
Oplæg fra Folketinget til løsning for bus og taxi.**

**CHRISTIANSBORG, Områdesikring - Trafikale ændringer**  
Matr. nr.: 89, Strand kvarter, Christiansborg Slot

EMNE	Oversigtsplan Arealbehov ,Kørekurve 15m turistbus	TEGN NR.	5023-5-4
MÅL	1:250	TEGN AF	LJE
DATO	23.05.2013	KONTROL	CJP
FOLKETINGETS ØKONOMIKONTOR Christiansborg 1240 København K tlf.: 3337 5500			
ÅF - HANSEN & HENNEBERG <small>Lyskær 3EF, 2730 Herlev tlf.: 38 16 50 00</small>			