









Nuuks Plads


Nye cykelstativer på/ved forpladser til metro cityringen



SIGNATURFORKLARING

	Nye placeringer af cykelstativer		Fredning
	Cykelparkering der anlægges af metro		Opholdszone
	Metrobyggeplads		Flugt- eller beredskabsareal



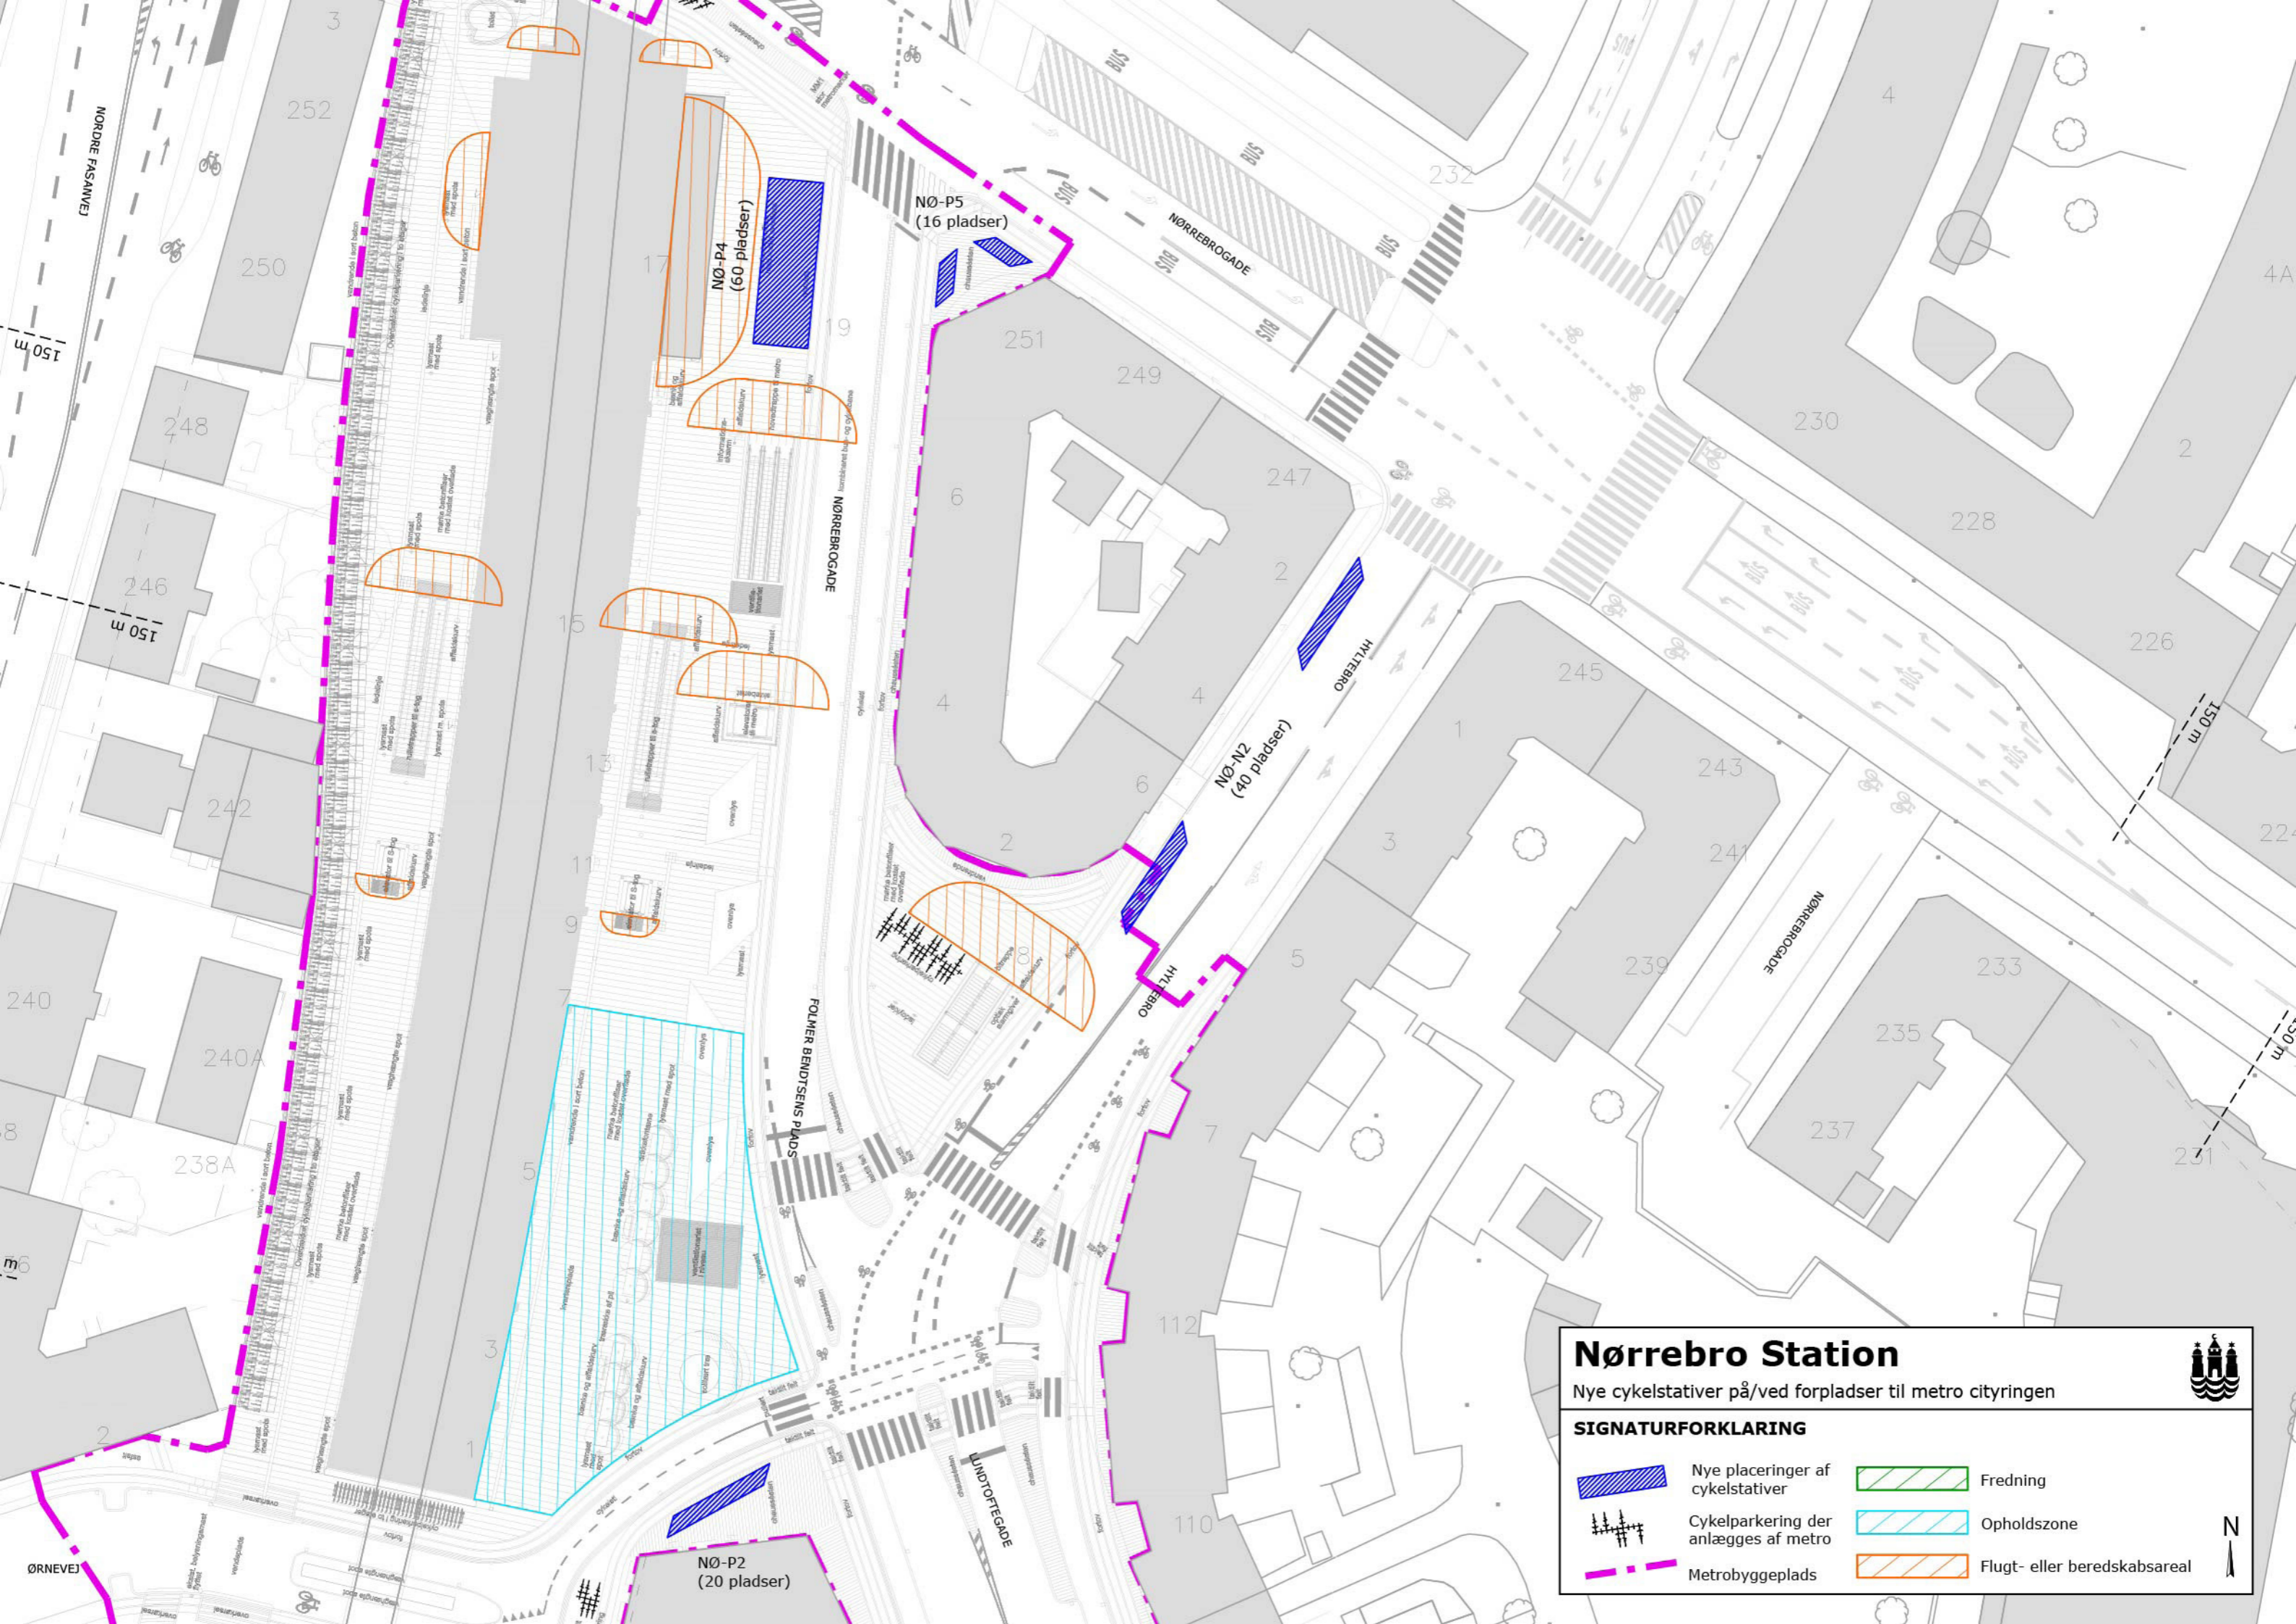

Nørrebro Station

Nye cykelstativer på/ved forpladser til metro cityringen

SIGNATURFORKLARING

- Nye placeringer af cykelstativer
- Cykelparkering der anlægges af metro
- Metrobyggeplads

- Fredning
- Opholdszone
- Flugt- eller beredskabsareal

N

NØ-P5
(16 pladser)

NØ-P4
(60 pladser)

NØ-N2
(40 pladser)

NØ-P2
(20 pladser)

FOLMER BENDTSENS PLADS

LINDOTTEGÅDE

NØRRE BROGÅDE


NØRRE BROGÅDE

NØRRE BROGÅDE

HYLTEBRO


ØRNEVEJ

NØRRE FASANVEJ

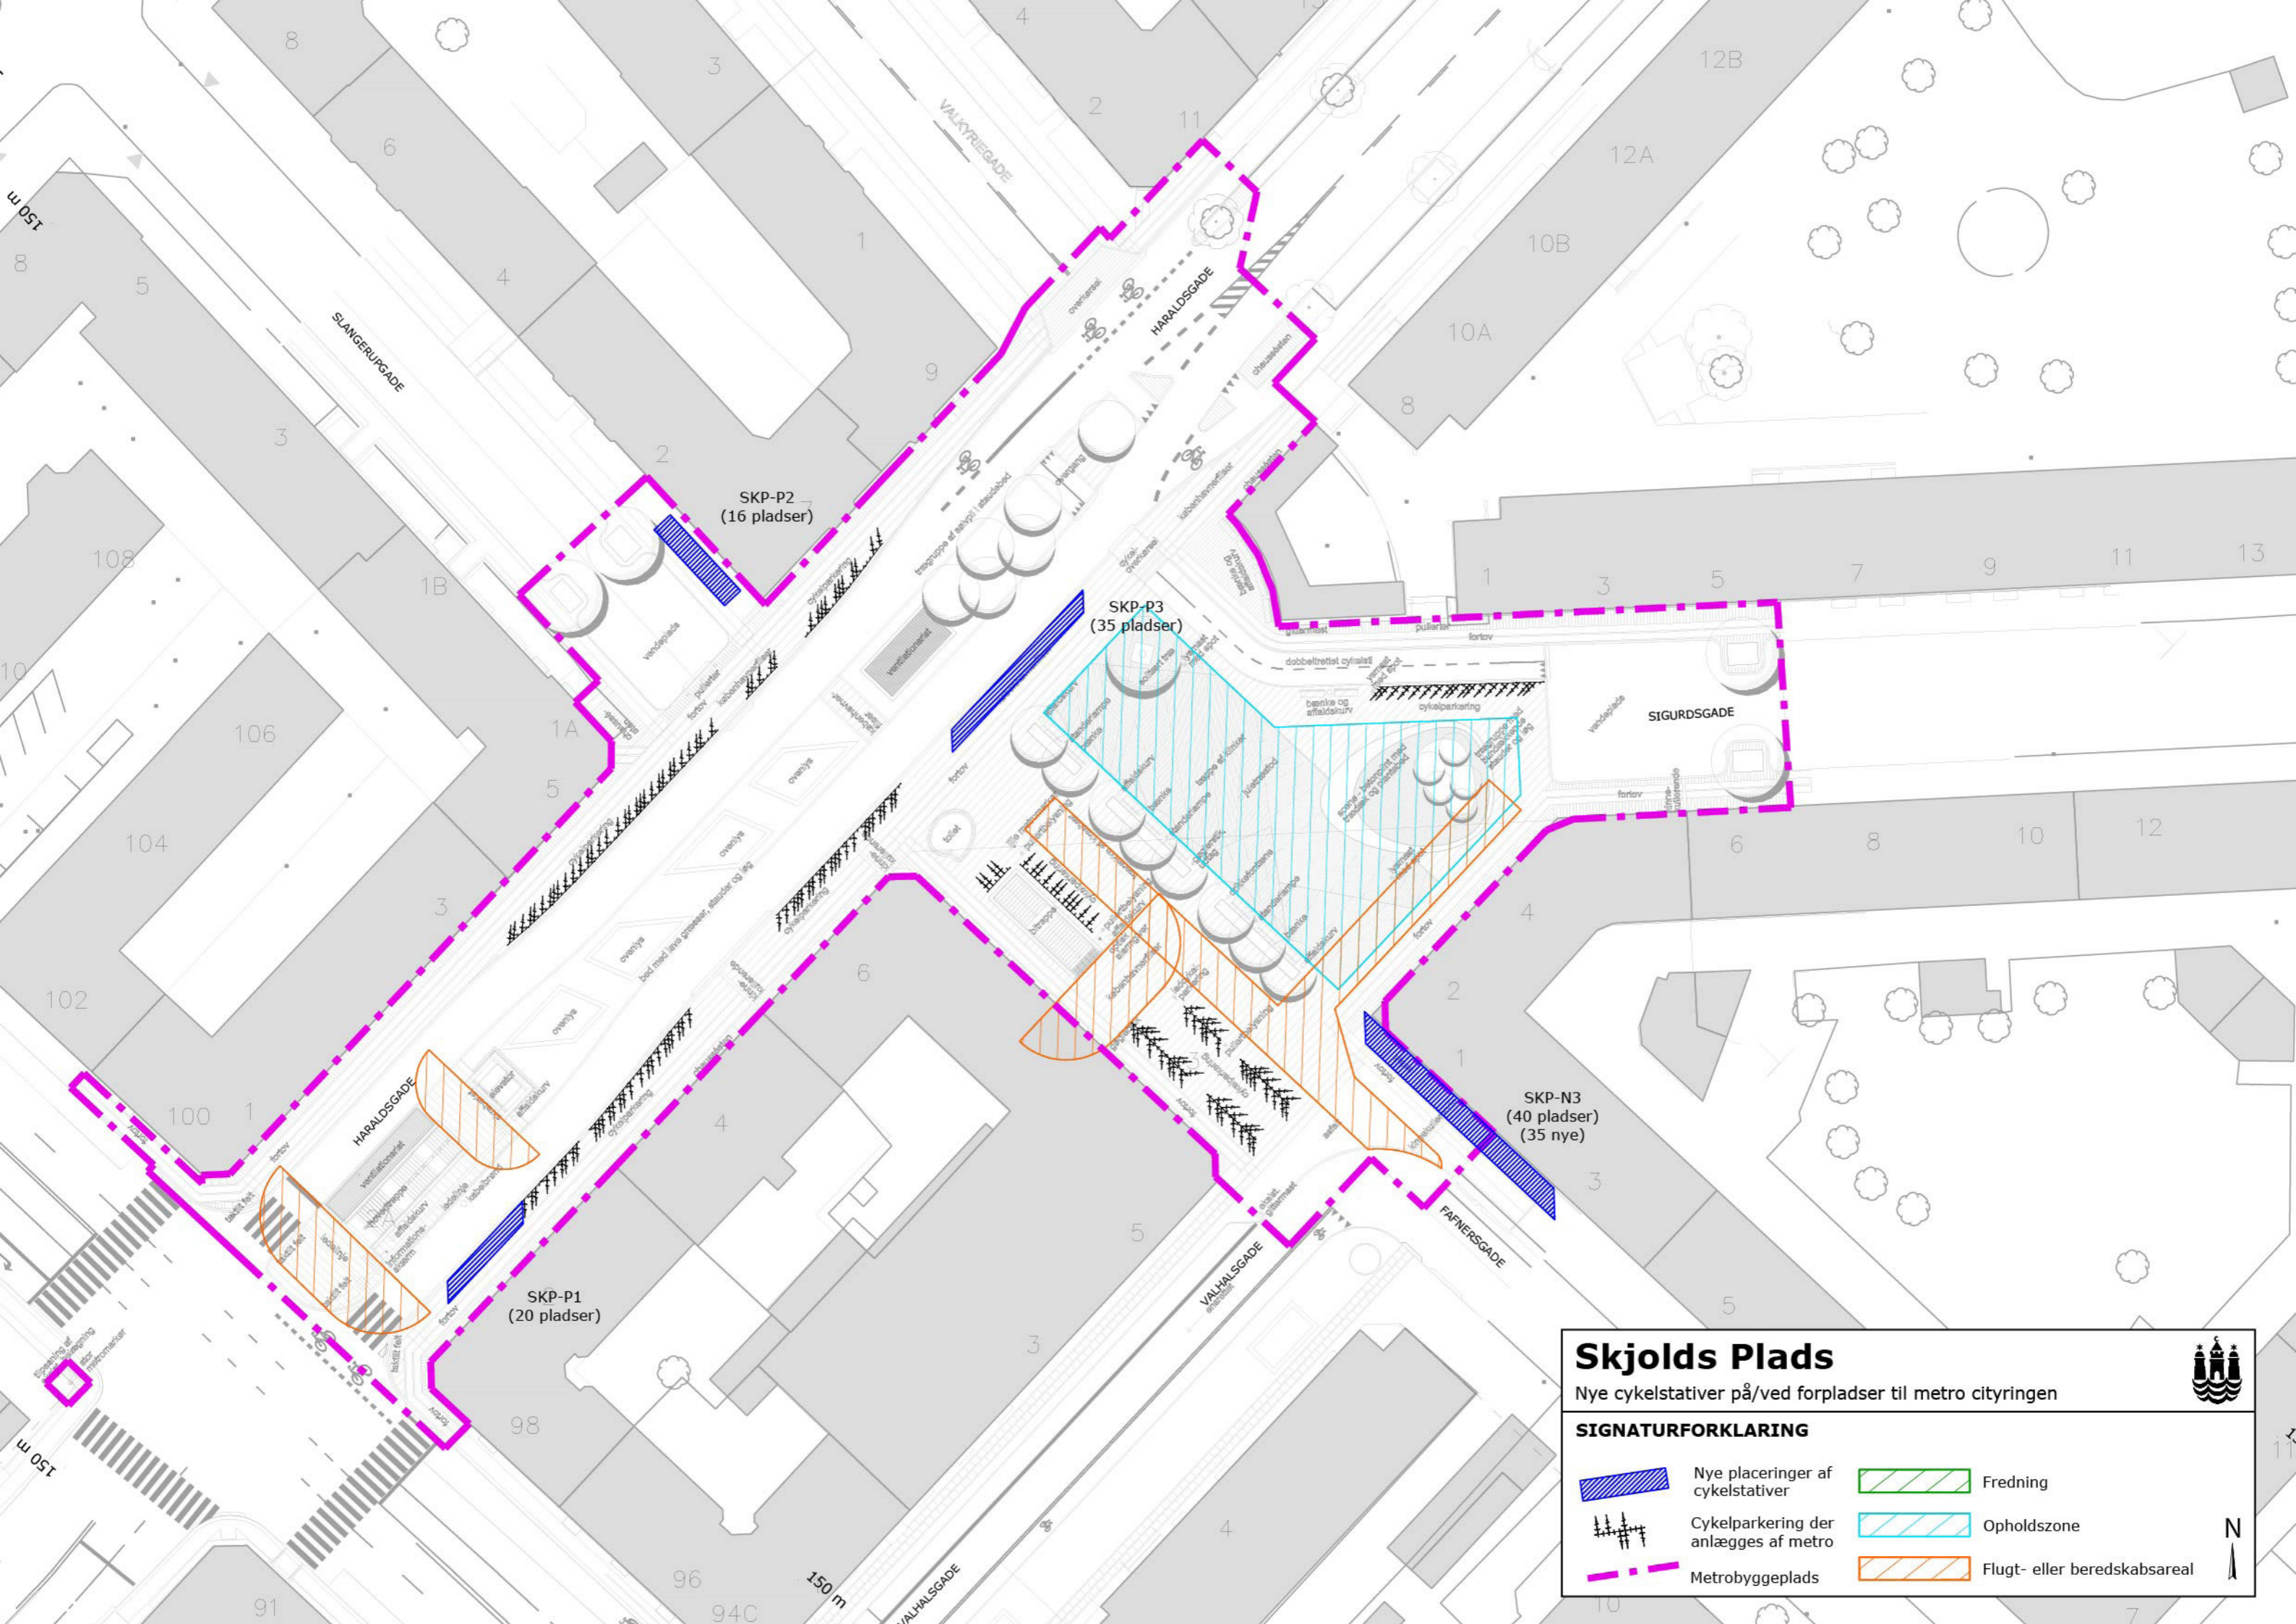







Skjolds Plads

Nye cykelstativer på/ved forpladser til metro cityringen

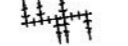

SIGNATURFORKLARING

	Nye placeringer af cykelstativer		Fredning
	Cykelparkering der anlægges af metro		Opholdszone
	Metrobyggeplads		Flugt- eller beredskabsareal

