


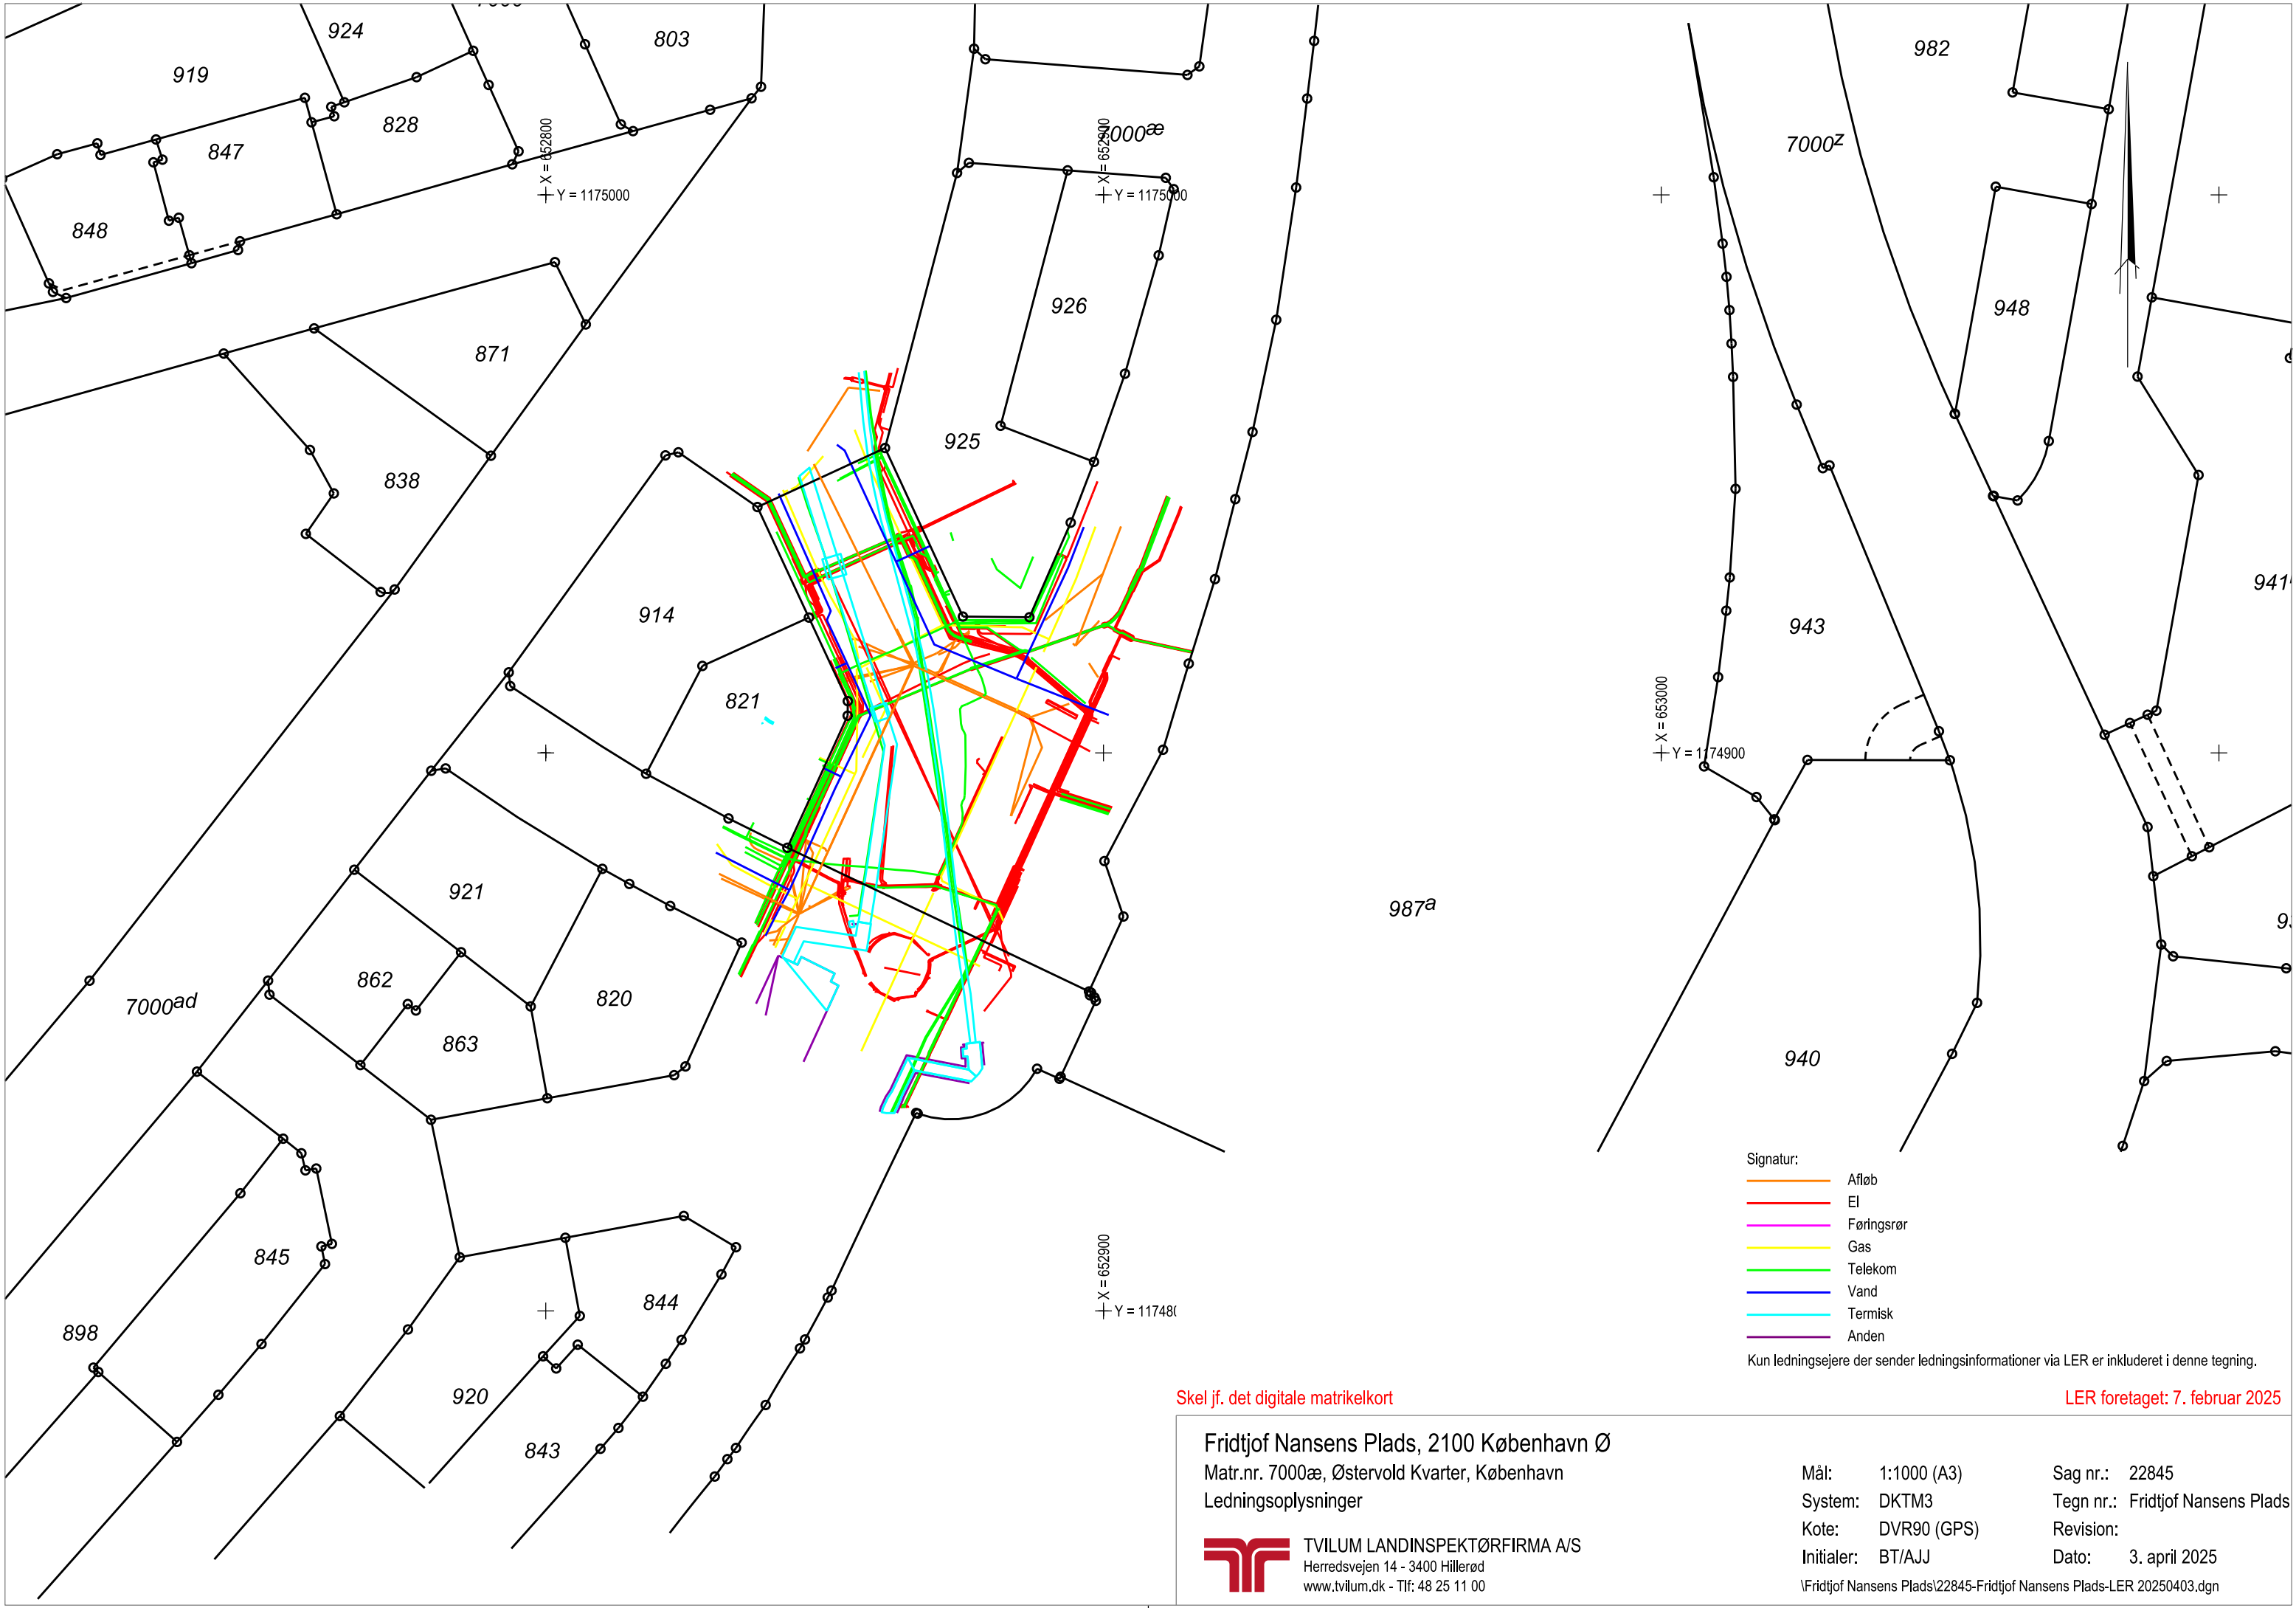

Skel jf. det digitale matrikelkort

LER foretaget: 7. februar 2025

Fridtjof Nansens Plads, 2100 København Ø
Matr.nr. 7000æ, Østervold Kvarter, København
Ledningsoplysninger

 TVILUM LANDINSPEKTØRFIRMA A/S
Herredsvejen 14 - 3400 Hillerød
www.tvilum.dk - Tlf: 48 25 11 00

Mål:	1:1000 (A3)	Sag nr.:	22845
System:	DKTM3	Tegn nr.:	Fridtjof Nansens Plads
Kote:	DVR90 (GPS)	Revision:	
Initialer:	BT/AJJ	Dato:	3. april 2025

\\Fridtjof Nansens Plads\22845-Fridtjof Nansens Plads-LER 20250403.dgn