


CHRISTIANSHAVNS VOLD

AMAGER BOULEVARD

ØRESTADS BOULEVARD

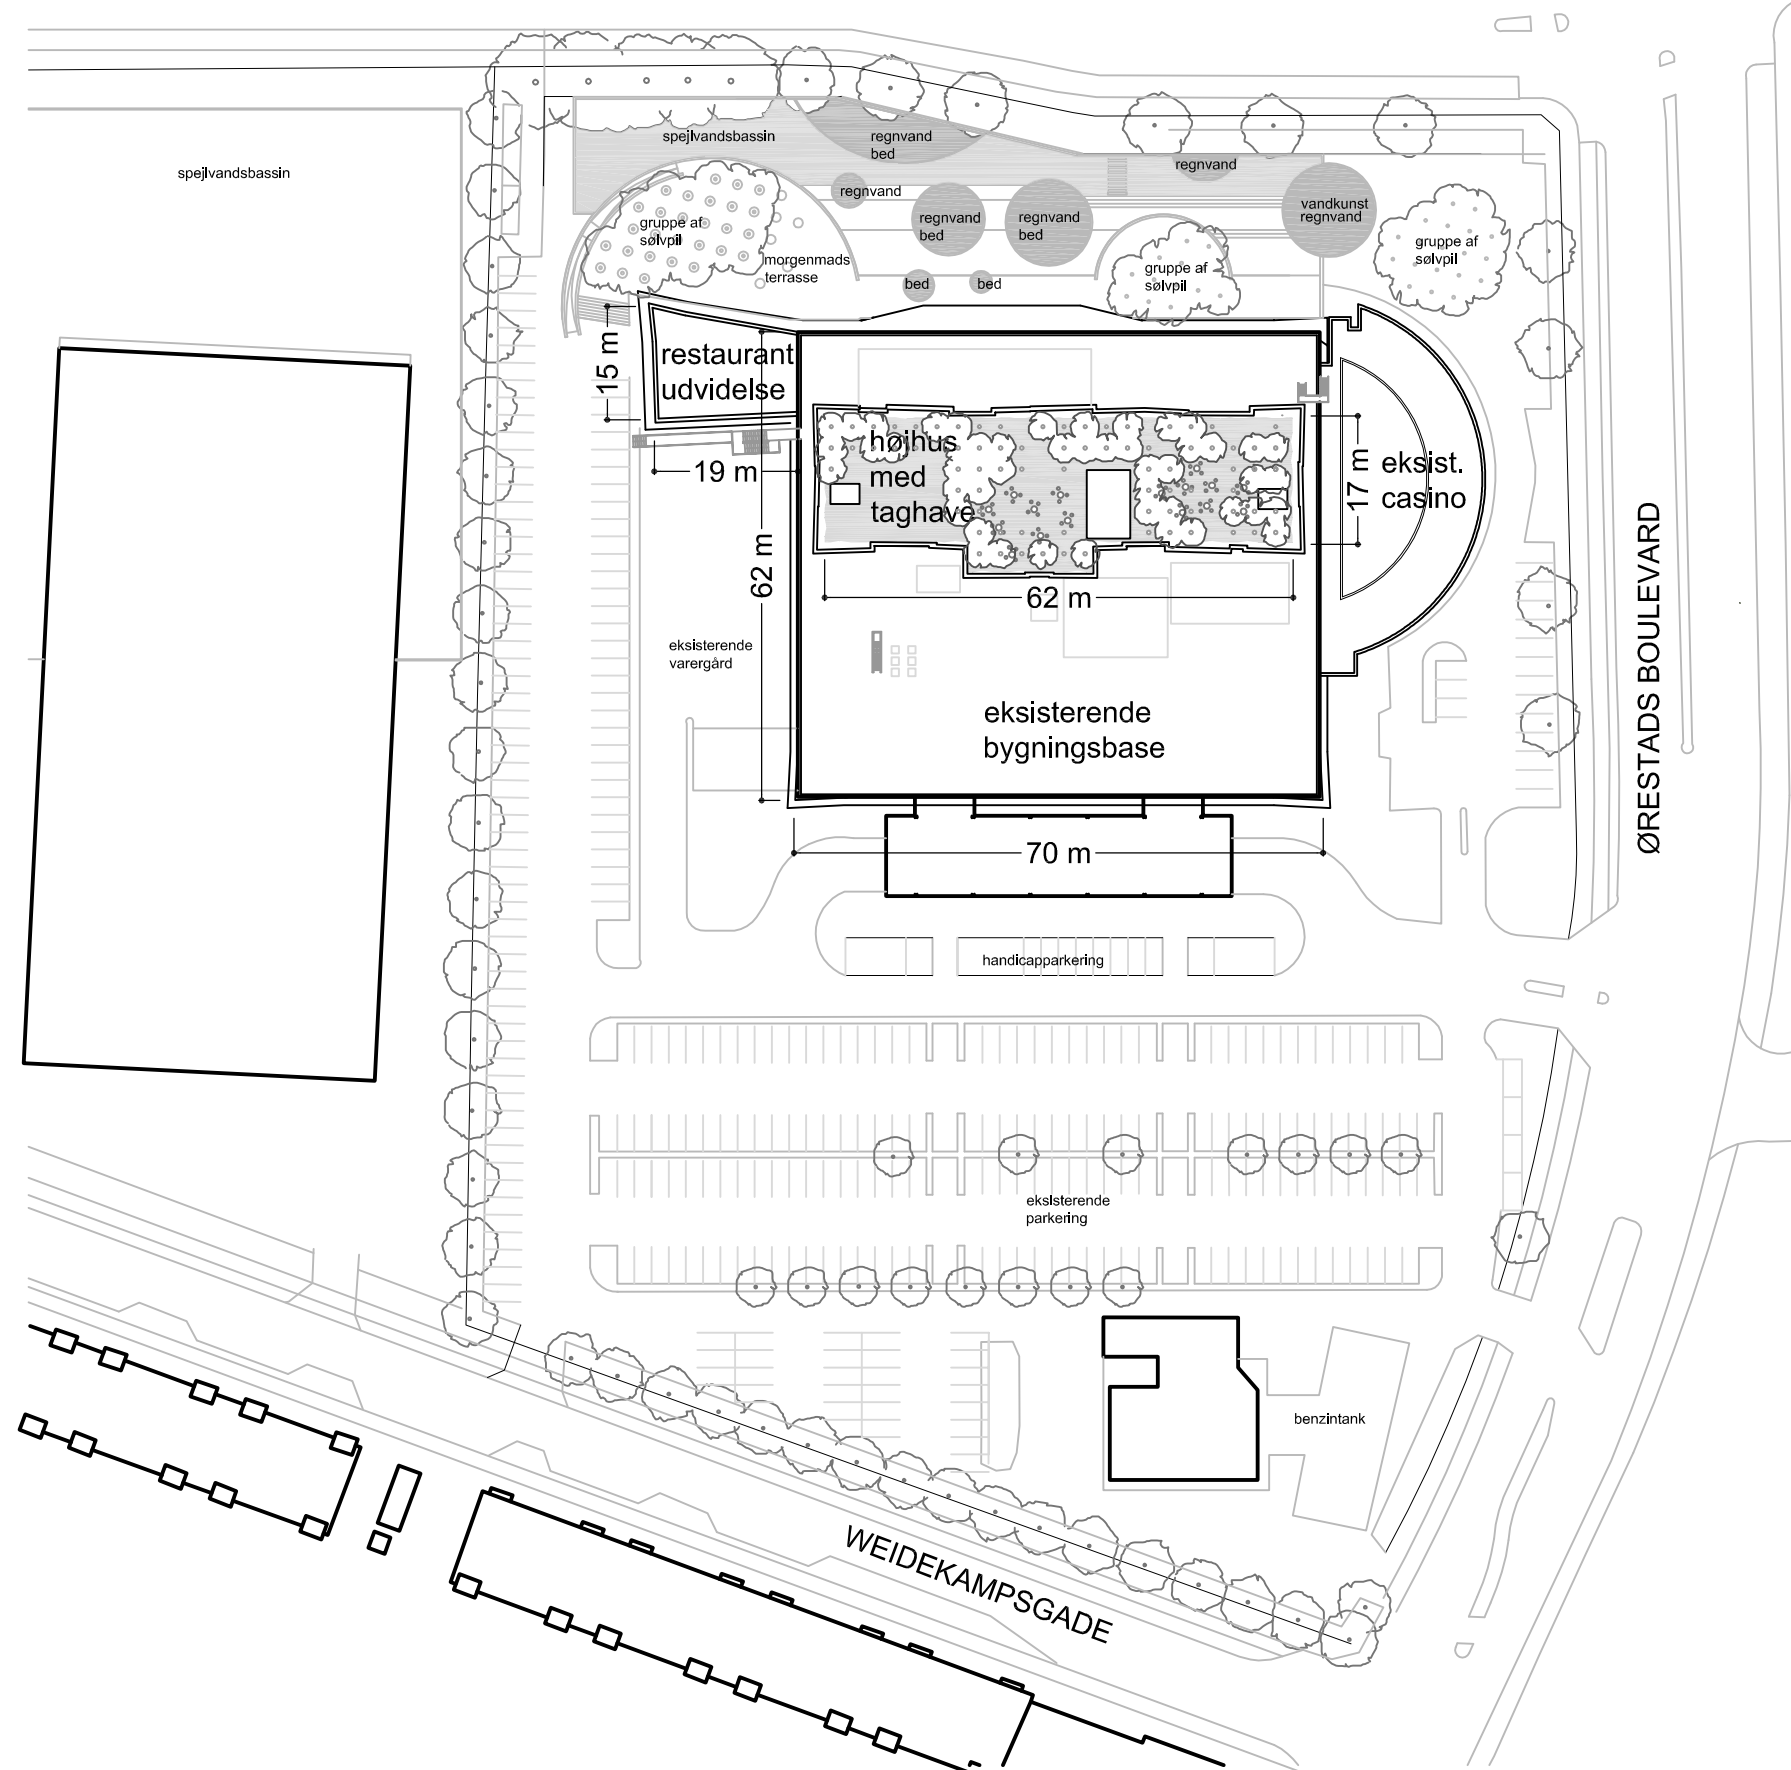

NORD



Radisson Blu  
Scandinavia Hotel  
København

situationsplan  
mål 1:1000  
september 2013



EH ARKITEKTER Aps  
Blegdamsvej 28 F, st.  
DK 2200 København N