


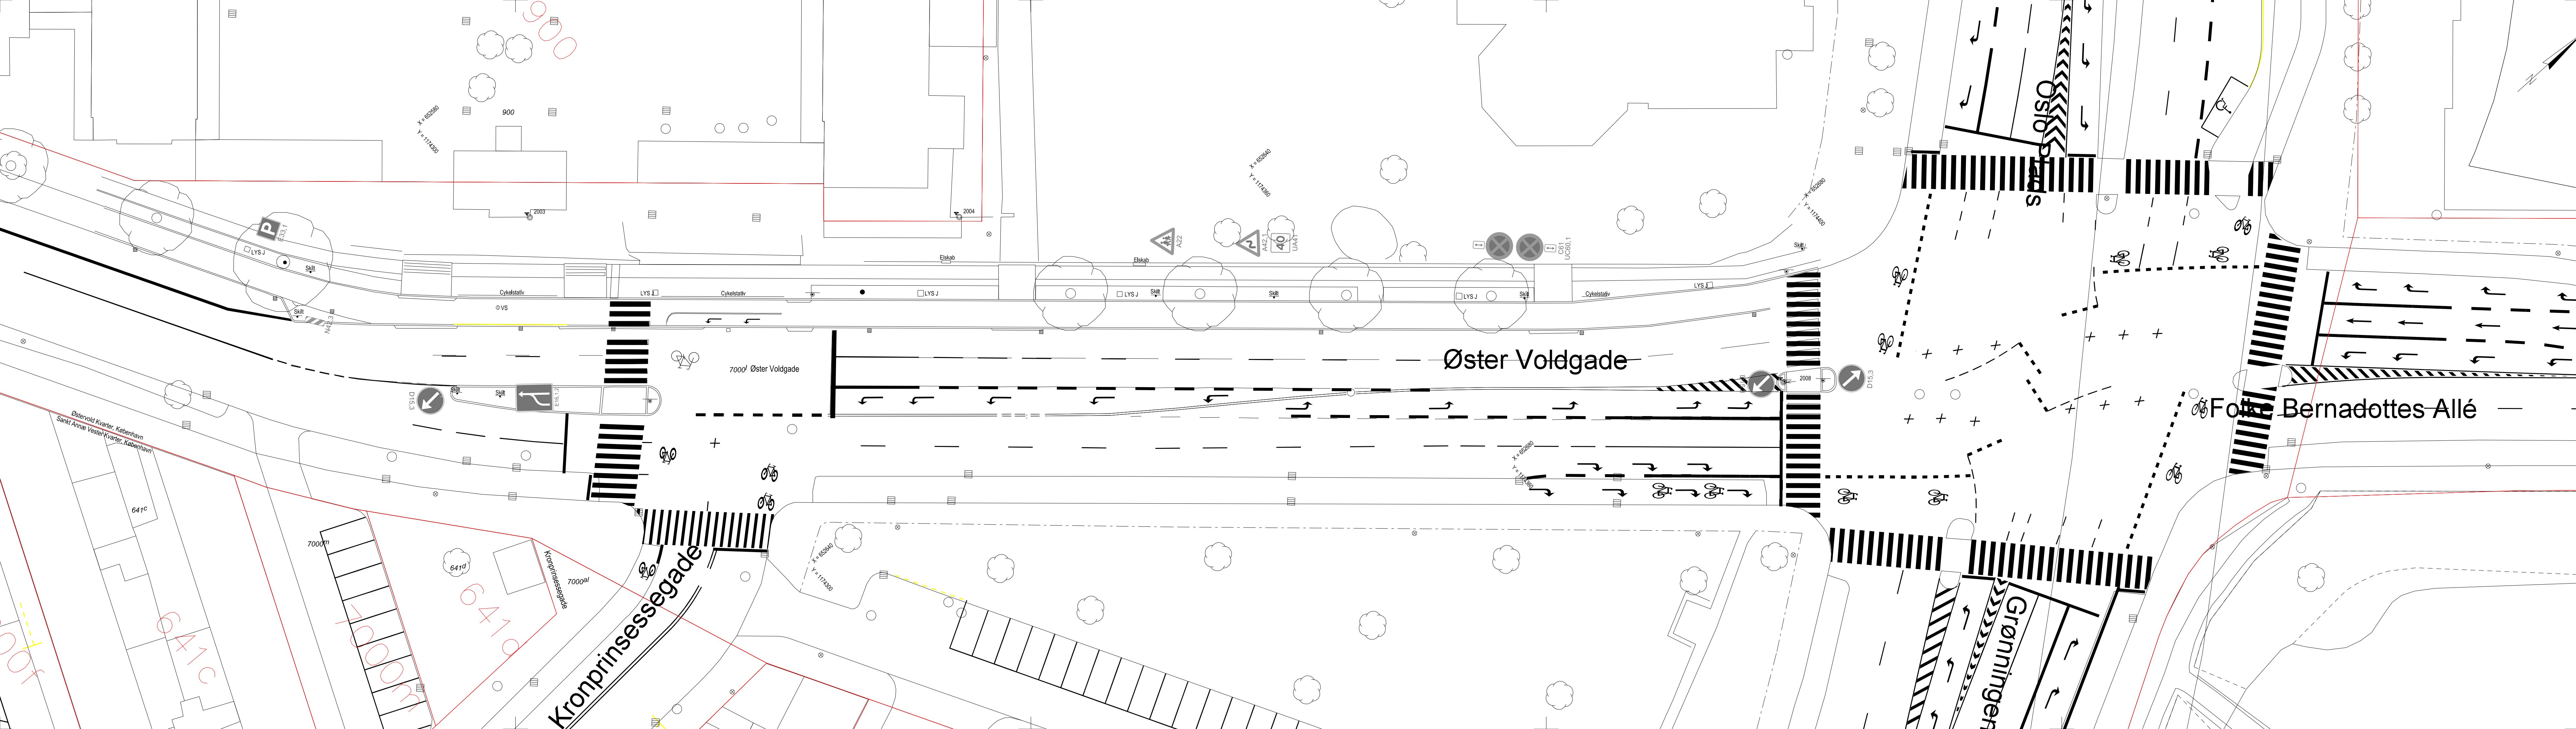

NOTE:
Eksisterende forhold er vist sort og eksisterende skel er vist rødt.

SIGNATURER:

Skellinje

HENVISNINGER:

File: c:\users\joh\appdata\local\benlley\project\wise\working\dr\moe-pw-a4\jonas.kjeldgaard\011359302-XXXX-A4.dgn

R	Dato	Tegn.	Godk.	Revisionstekst	
A					
B					
C					
D					
E					
F					
G					

MOE A/S
Buddingevej 272
2860 Søborg

+45 4457 6000
CVR 64 04 56 28
www.moe.dk

Nyboder Skole Eksisterende forhold	Projektnr.: 100105	Fasebenævnelse: Projektforslag	Dato: 2022.08.08
	Projekteret / tegnet: JOKJ	Kontrolleret: FSOL	Godkendt: FSOL
Østre Voldgade	Målforhold: 1:250	Projektleder i Københavns Kommune: SLS	
	Tegningsformat: 1260x297	Tegningsnr.: 2 1018615 A4	