


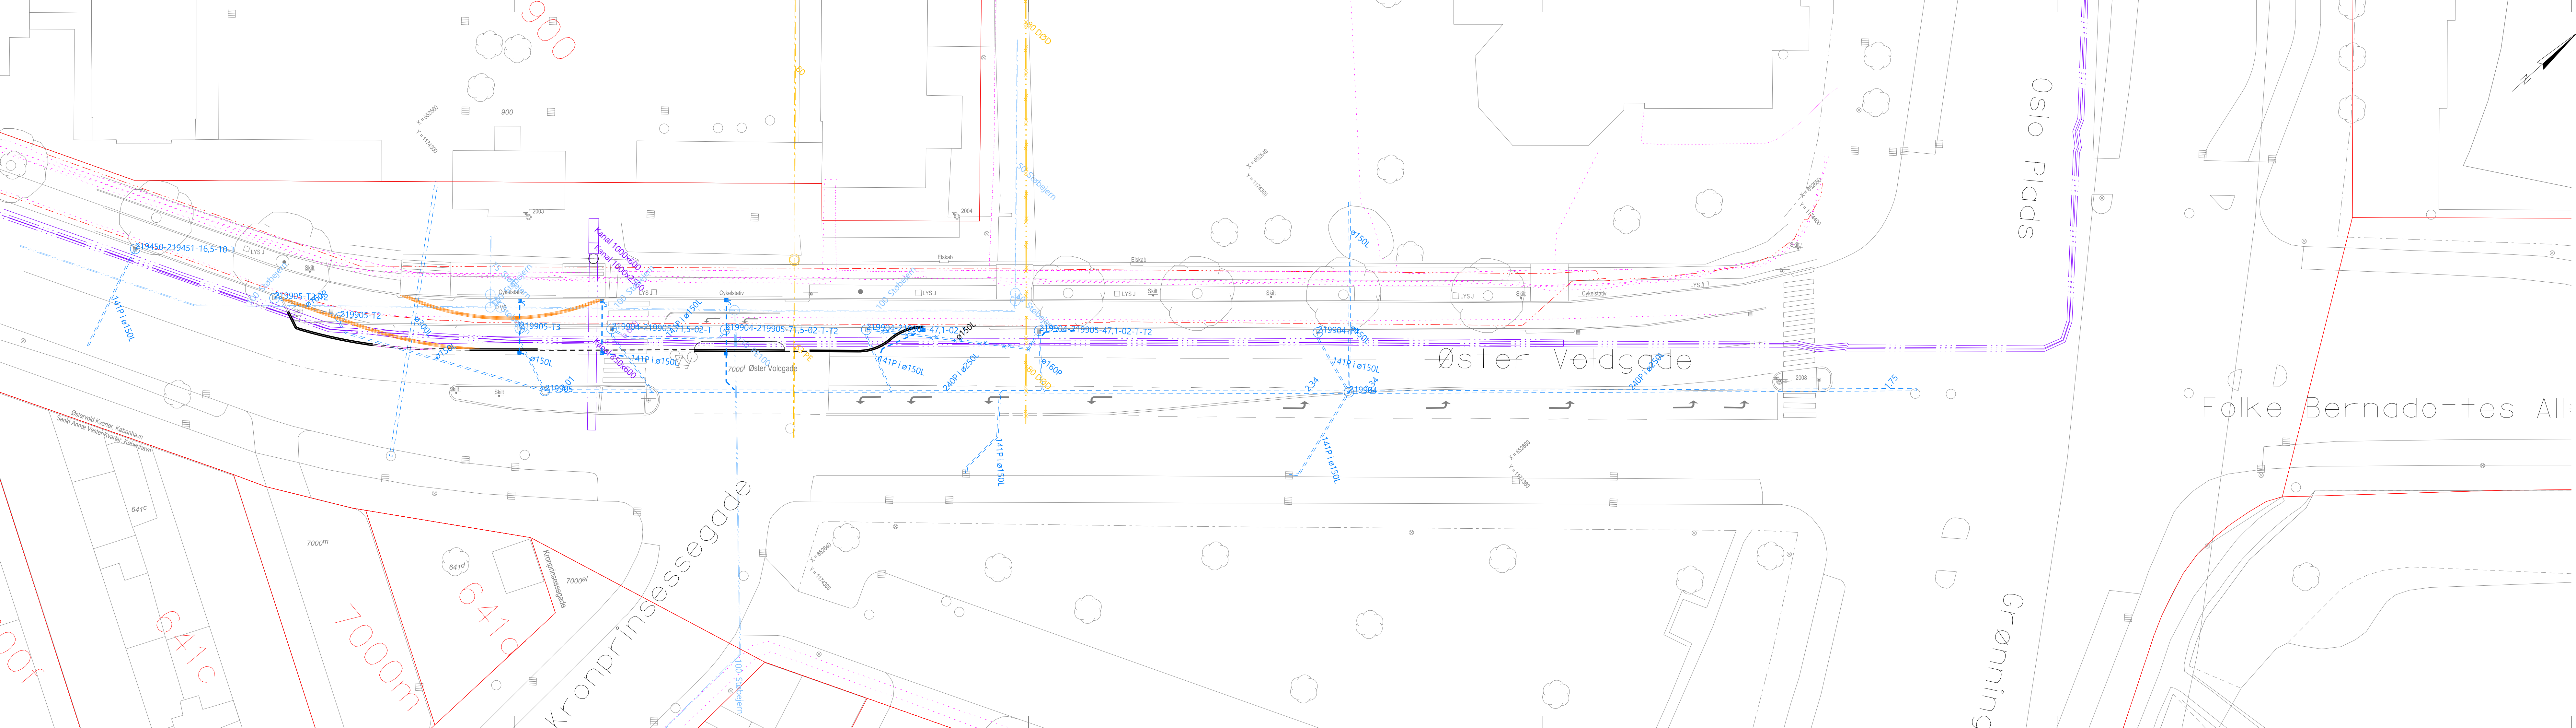

NOTE:

Eksisterende forhold er vist gråt, eksisterende skel er vist rødt og projekteret geometri er vist sort.
Ubenævnte mål er i meter.

Eksisterende ledninger angivet på nærværende tegning er hentet gennem en lersøgning foretaget d. 19.05.2022 og refererer til LER-nr. 2292779.
Der gøres opmærksom på, at placeringen kun er at betragte som vejledende, hvorfor entreprenøren selv kan indhente oplysninger fra de enkelte ledningsejere.

- SIGNATURER
- Eksisterende vandledning
 - Eksisterende regnvandsledning
 - Eksisterende gasledning
 - Eksisterende elkabel, lavspænding 0,4kV
 - Eksisterende elkabel, højspænding 10kV
 - Eksisterende elkabel, højspænding 30-400 kV
 - Eksisterende fibernet eller telekabel
 - Eksisterende fjernvarme
 - Projekteret regnvandsledning
 - Projekteret snydebrønd
 - Projekteret sandfangsbrønd

R	Dato	Tegn.	Godk.	Revisiointekst
A	29-08-22	JOKJ	FSOL	Rettelser iht. bygherrekommentarer
B				
C				
D				
E				
F				
G				



MOE A/S
Buddingevej 272
2860 Søborg



KØBENHAVNS

Nyboder Skole Ledningplan	Projektnr.: 100105	Fasebenævnelse: Projektforslag	Dato: 2022.08.08
	Projekteret / tegnet: JOKJ	Kontrolleret: FSOL	Godkendt: FSOL
Østre Voldgade	Målforhold: 1:250	Projektleder i Københavns Kommune: SLS	
	Tegningsformat: 297x1260	Tegningsnr.: 4 1018615 A4	

File: c:\users\joh\appdata\local\beniley\project\wise\working\moe-pw-01\jonas kjeldgaard\0113593\K10_M1130.dgn