


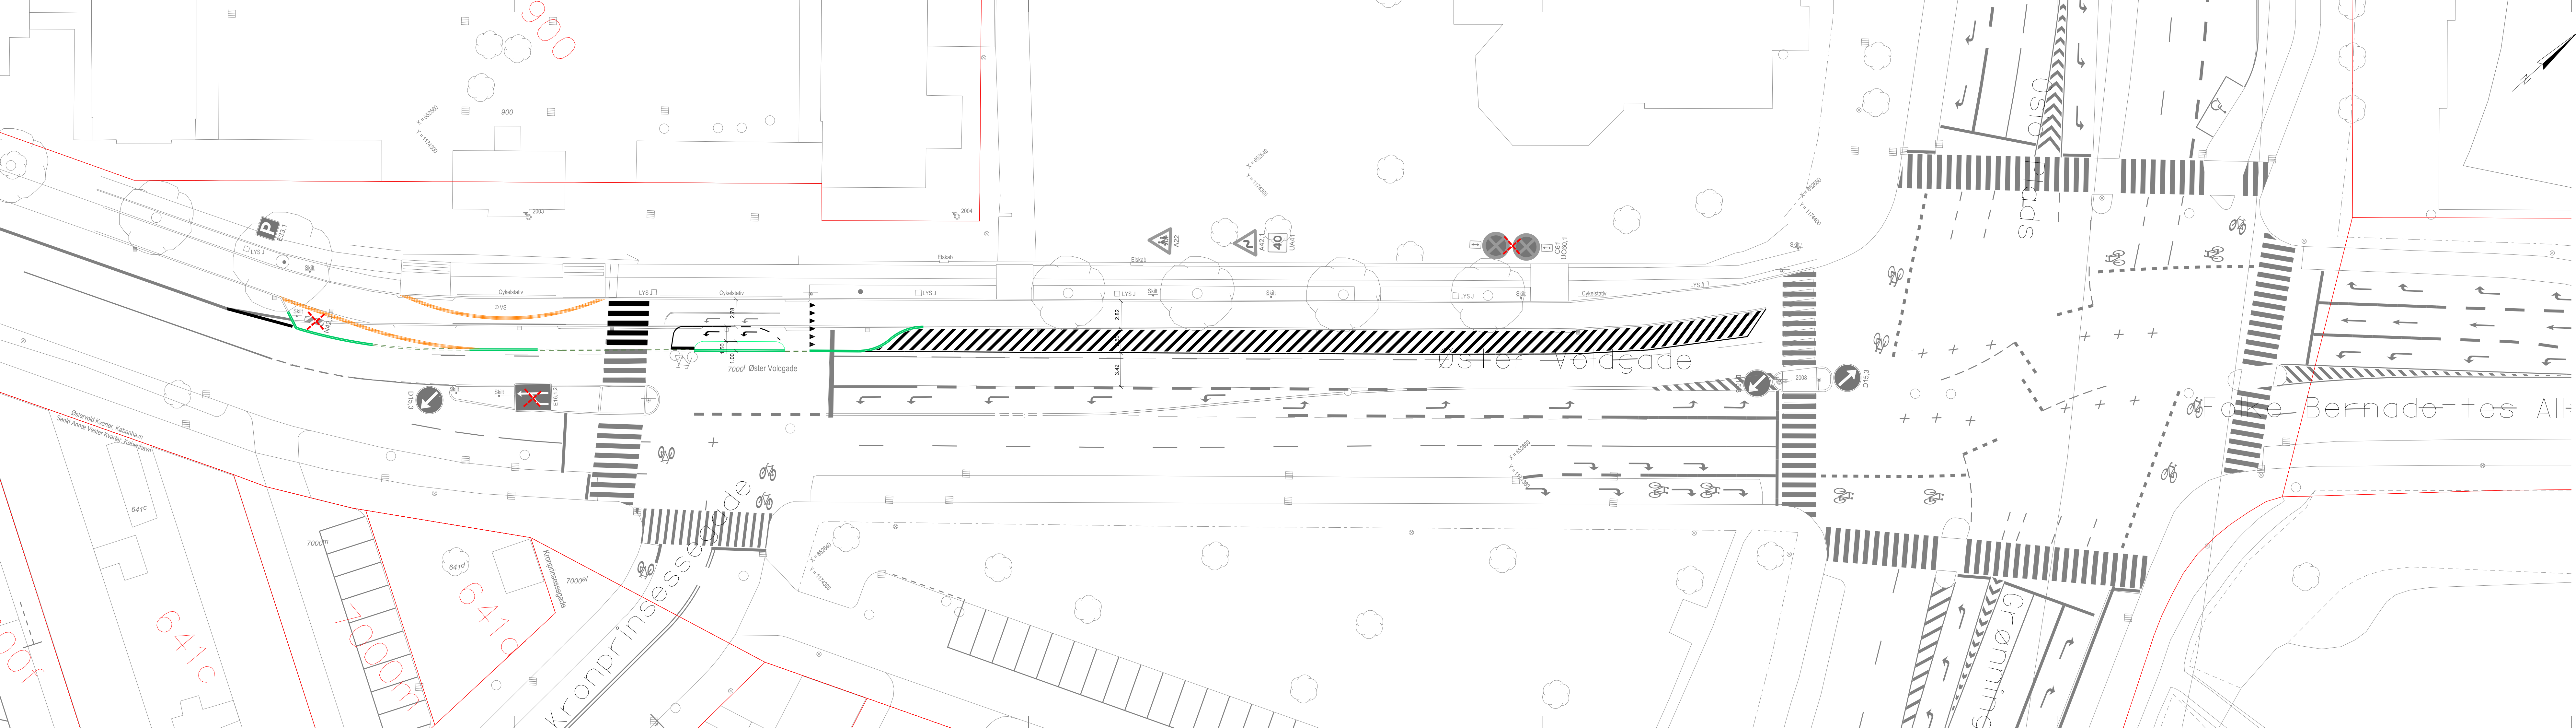

NOTE

Eksisterende forhold er nedtonet med gråt, eksisterende skel er vist rødt og projekteret afmærkning er vist sort.
Ubenåvnte mål er i meter.

- SIGNATUREFORKLARING**
- Granitfaskantsten
 - Stikant
 - Dykket kantsten
 - 4
 - Projekteret tavlestander
 - Tavle inkl. stander fjernes
 - 3 rækker chaussésten

R Dato Tegn. Godk. Revisiøntekst					
A 29-08-22	JOKJ			FSOL	Rettelser iht. bygherrekommentarer
B					
C					
D					
E					
F					
G					

MOE
ARTELIA GROUP

MOE A/S
Buddingevej 272
2860 Søborg

+45 4457 6000
CVR 64 04 56 28
www.moe.dk

Nyboder Skole Linje- og afmærkningsplan	Projektnr.: 100105	Fasebenævnelse: Projektforslag	Dato: 2022.08.08
	Projekteret / tegnet: JOKJ	Kontrolleret: FSOL	Godkendt: FSOL
Østre Voldgade	Målforhold: 1:250	Projektleder i Københavns Kommune: SLS	
	Tegningsformat: 297x1260	Tegningsnr.: 13 1018615 A4	

fil: c:\users\joh\appdata\local\artelia\project\wise\working\moe-pw-01\jonas.kjeldgaard\011359313 XXXX A4.dgn