


--- Anlægsområde




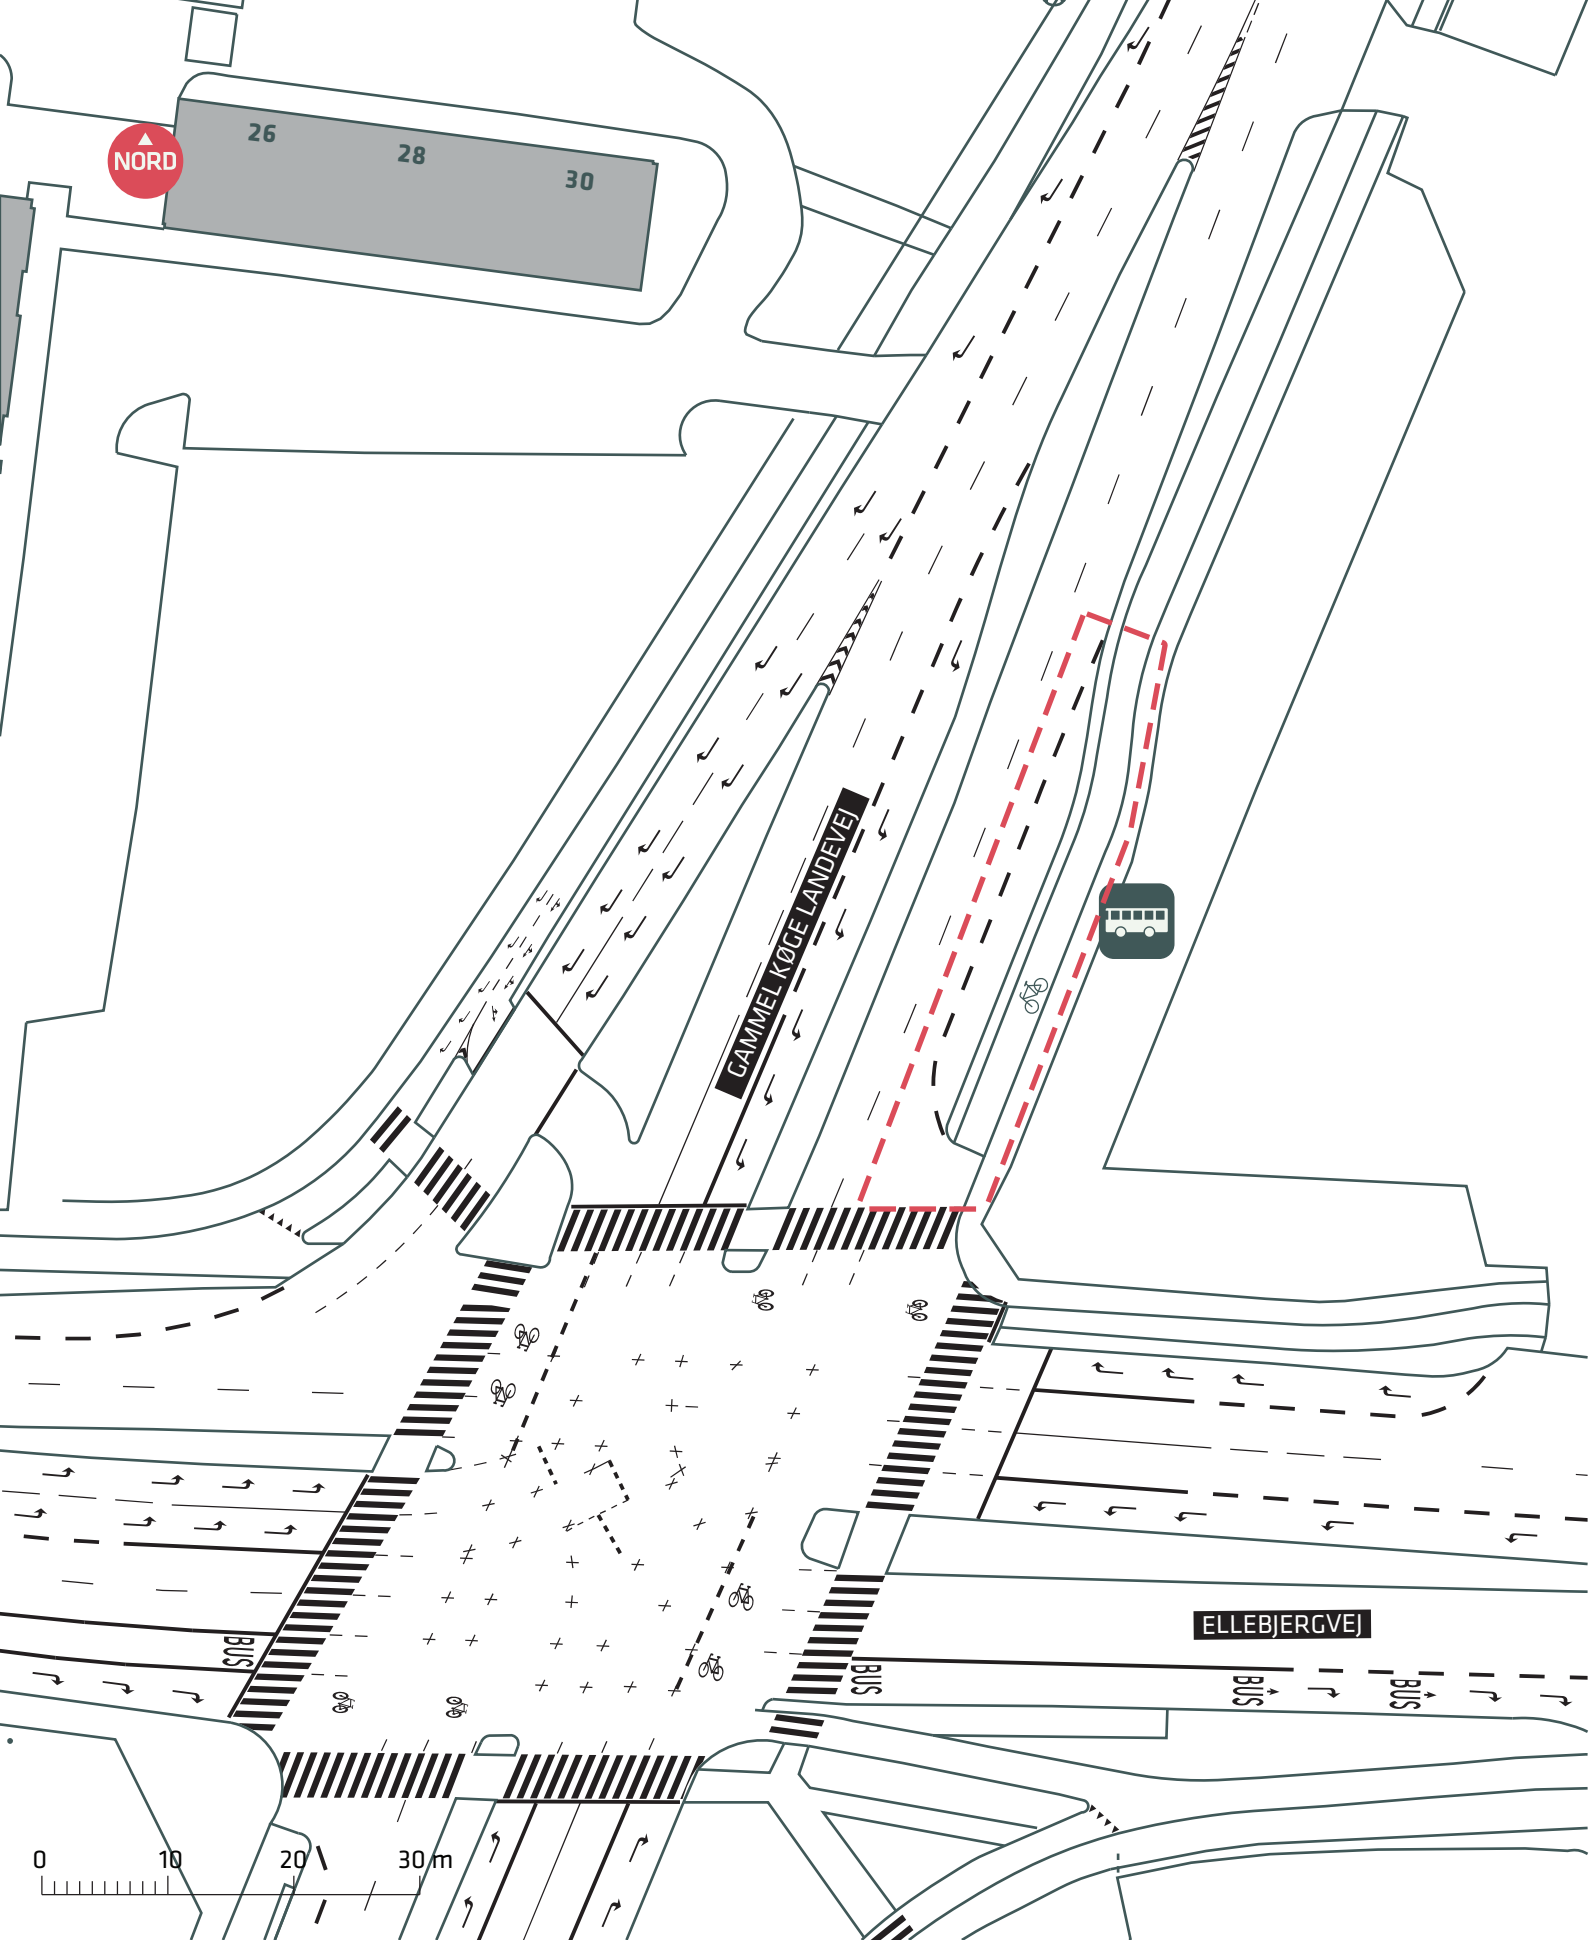

--- Anlægsområde



BUSNET 2019
 Ellebjergervej (Gammel Køge Landevej)
 Eksisterende forhold
Bilag 3B



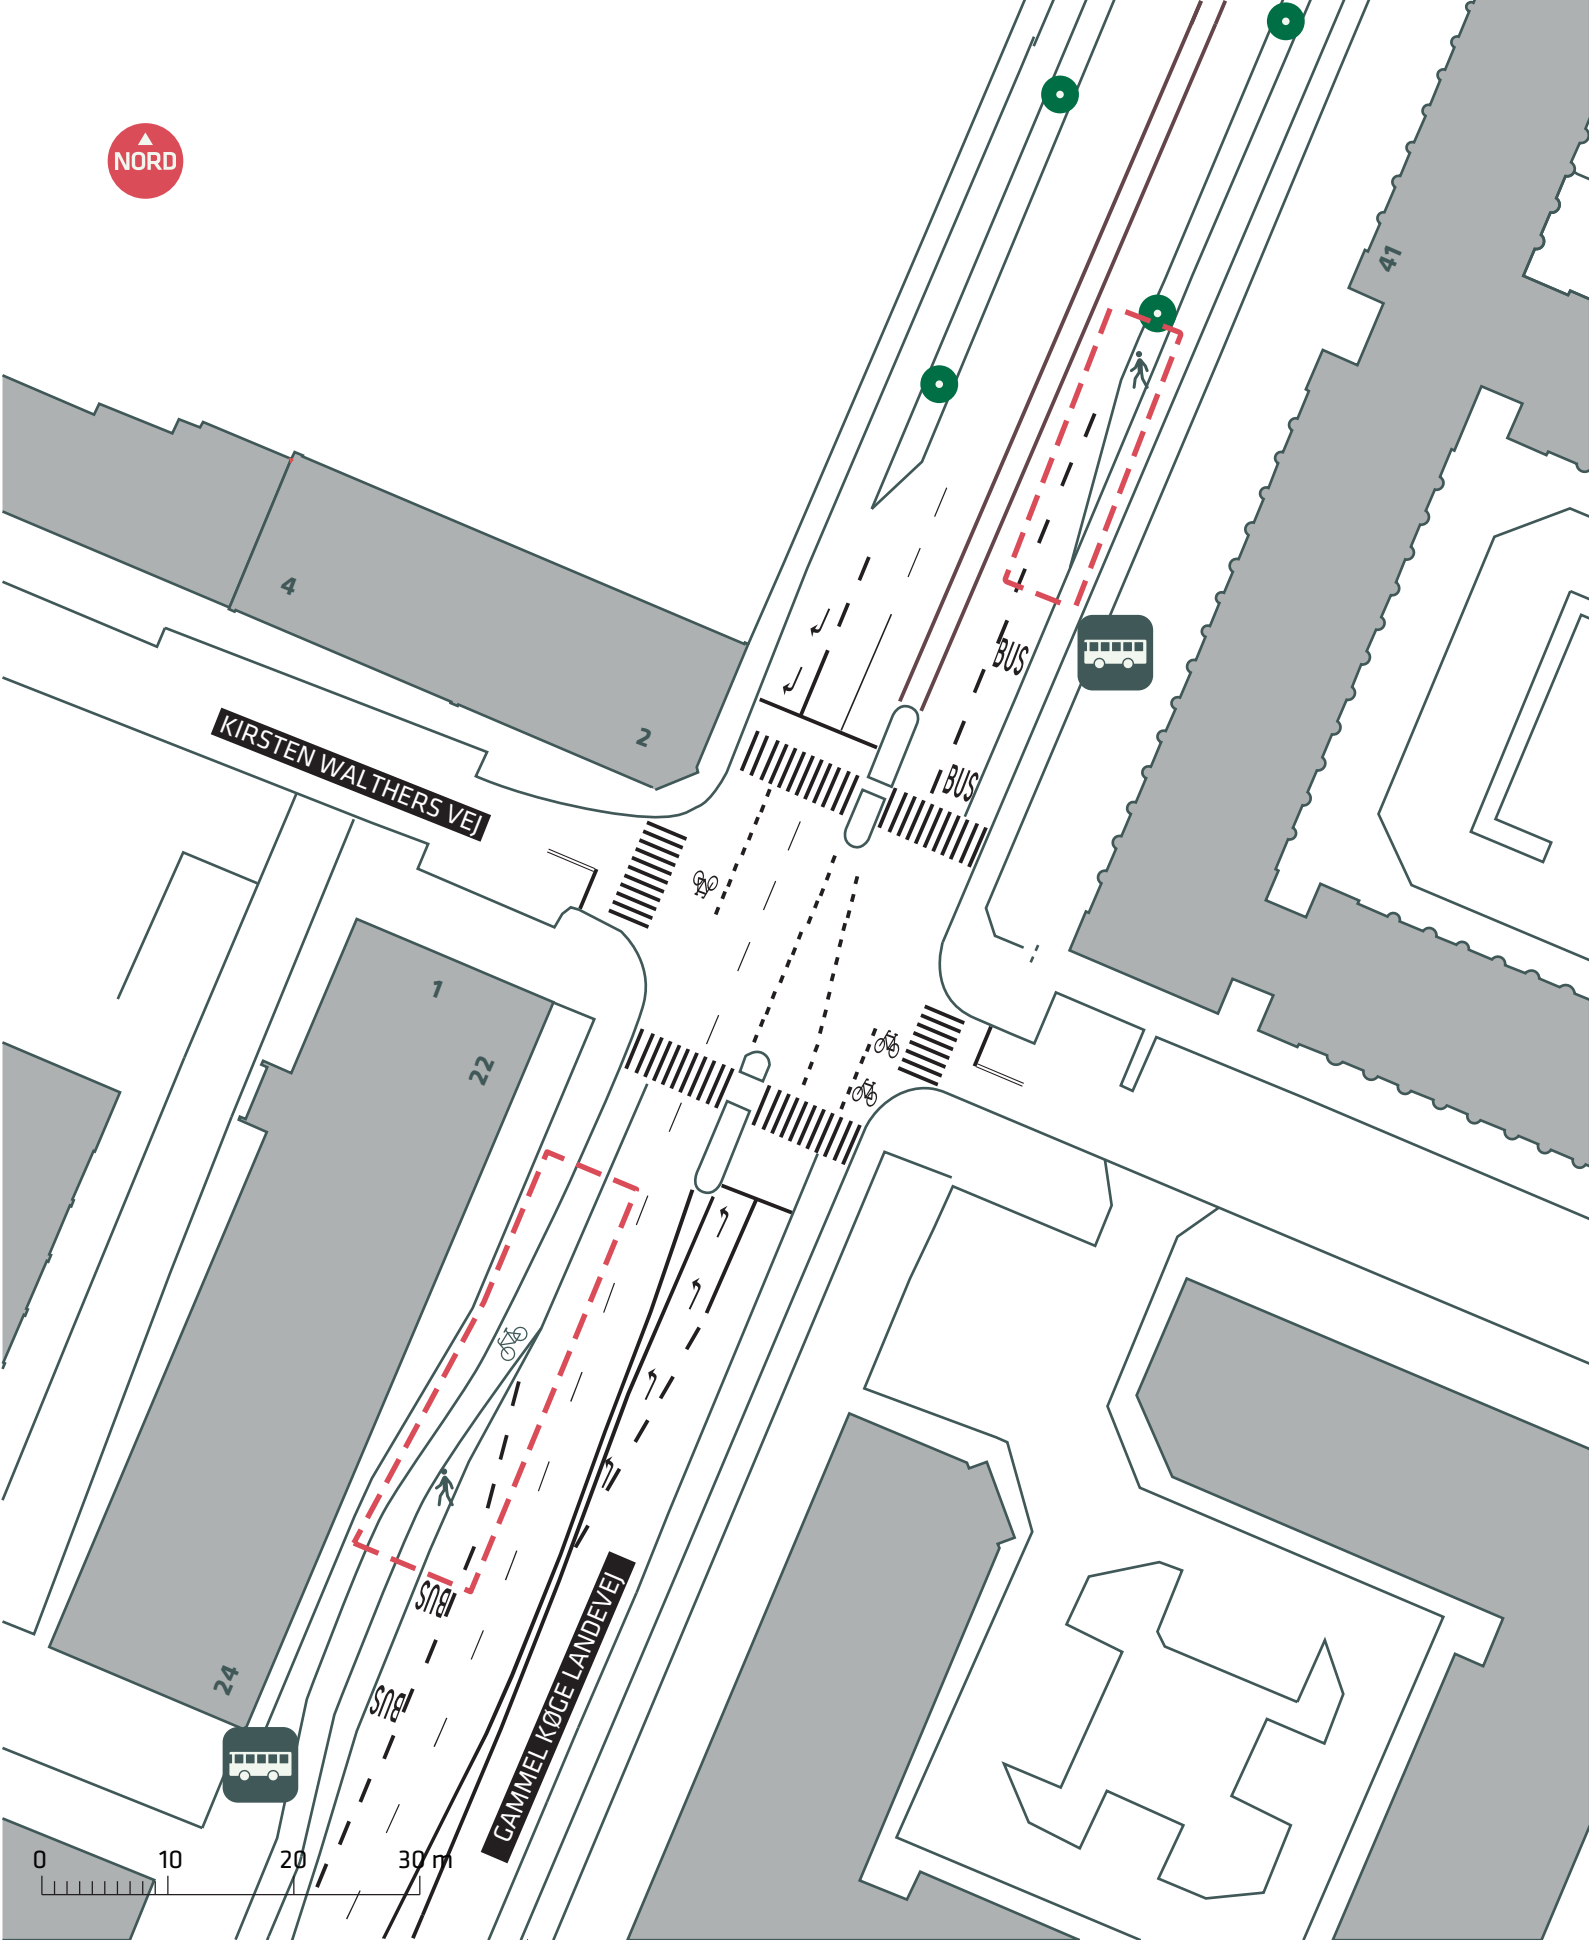

--- Anlægsområde




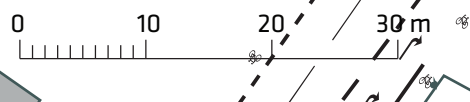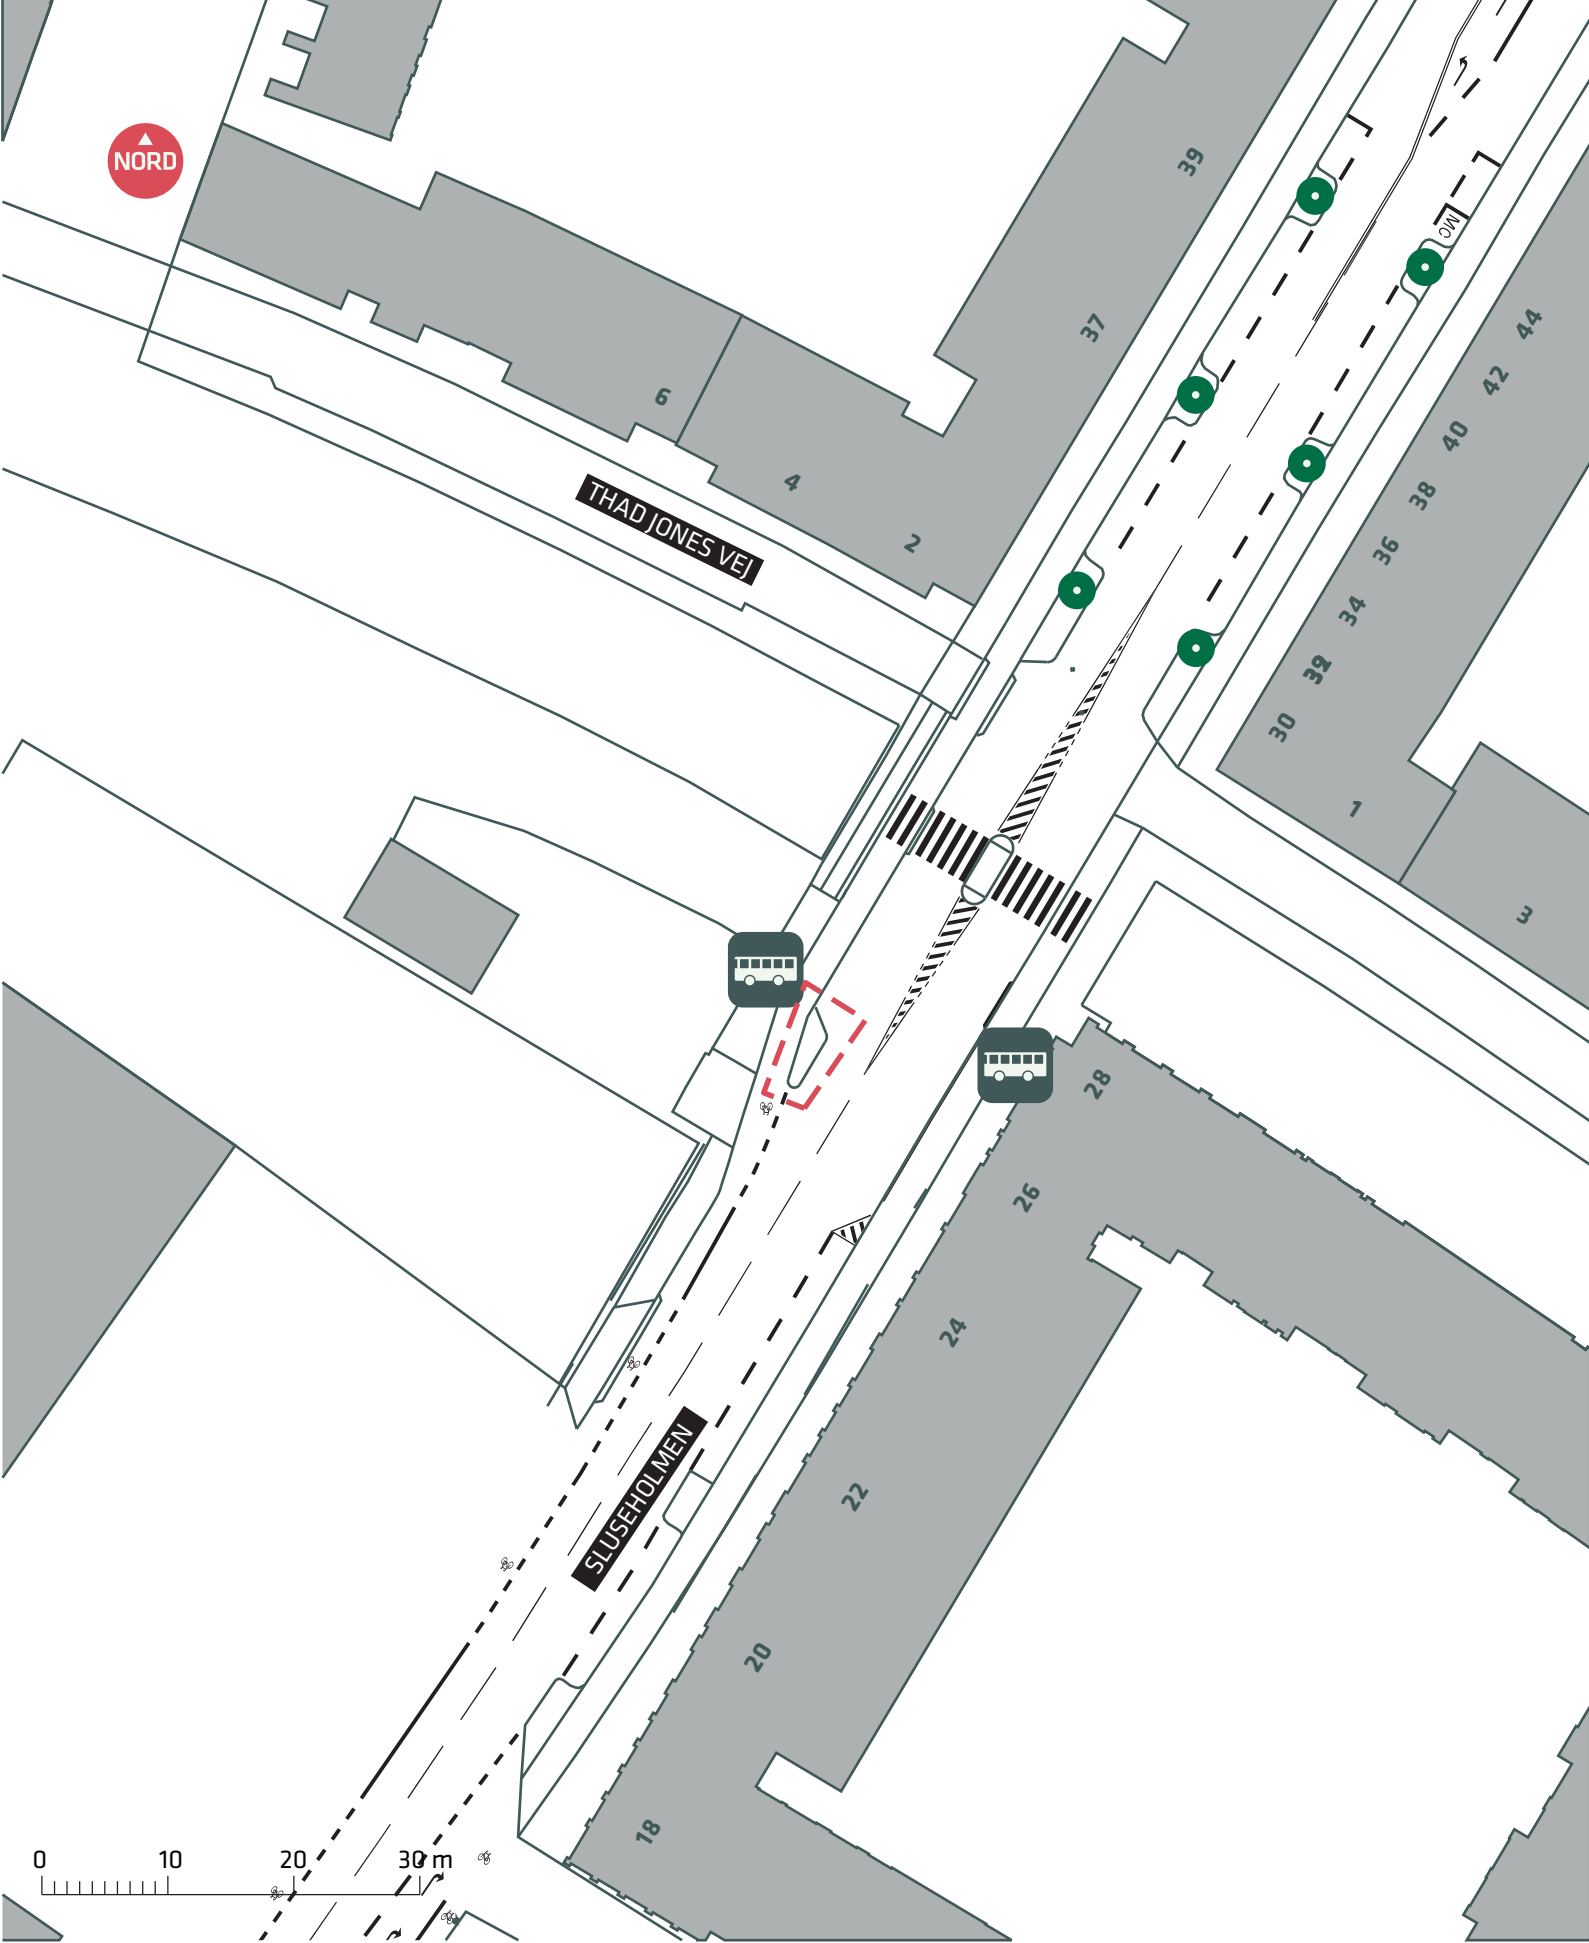

--- Anlægsområde

BUSNET 2019
Sluseholmen
Eksisterende forhold
Bilag 3D



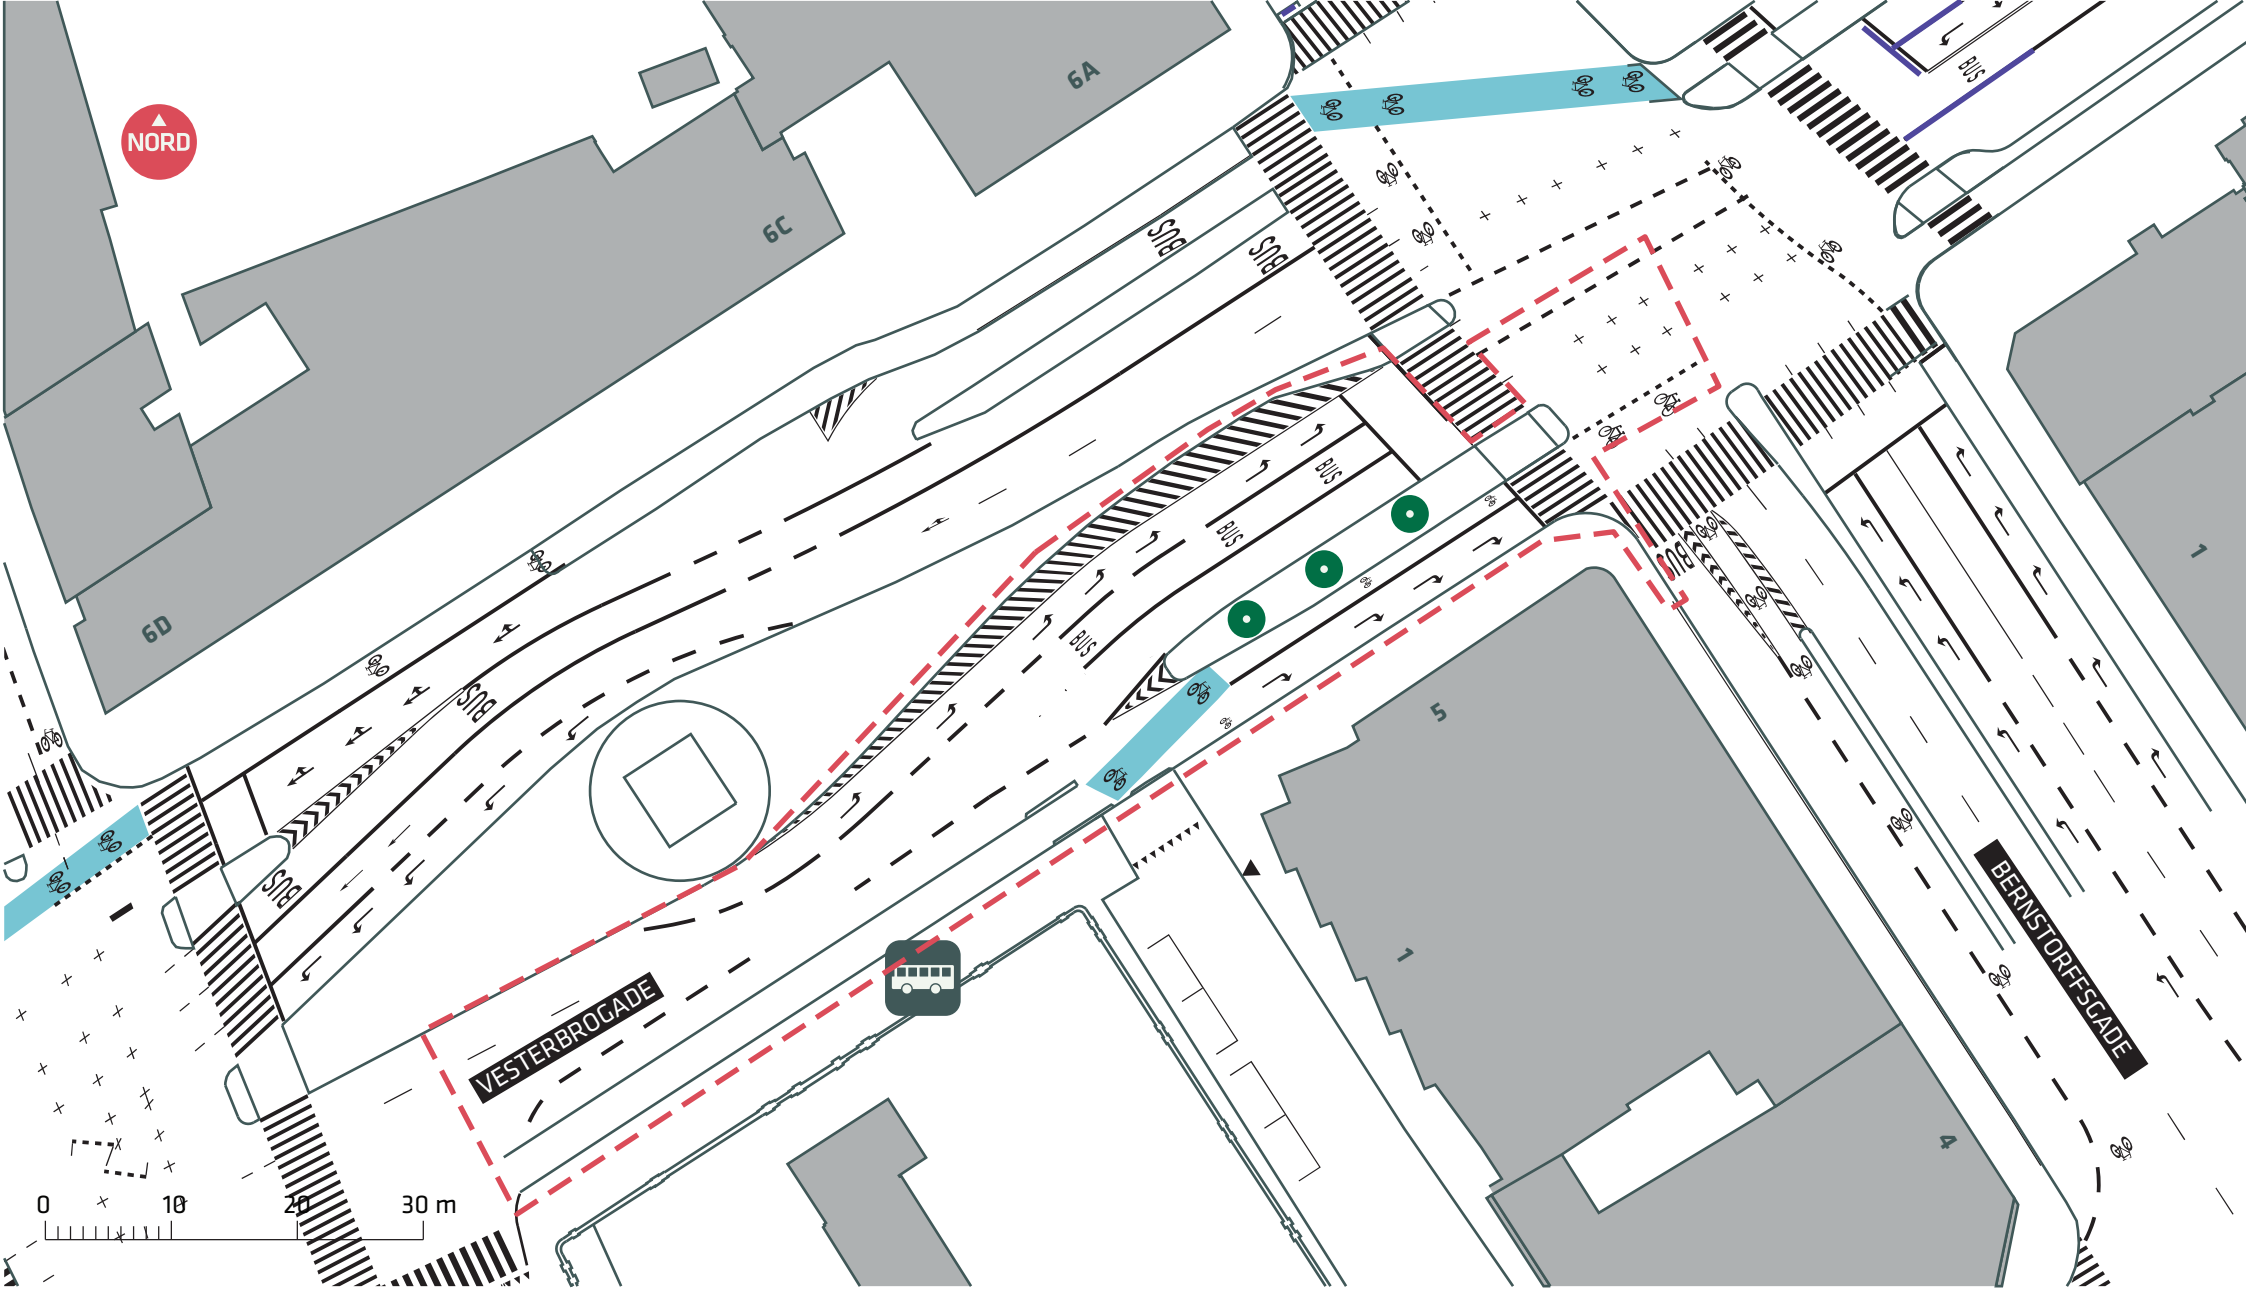


NORD

0 10 20 30 m

- - - Anlægsområde
- Træ


BUSNET 2019
Vesterbrogade
 Eksisterende forhold
Bilag 3E



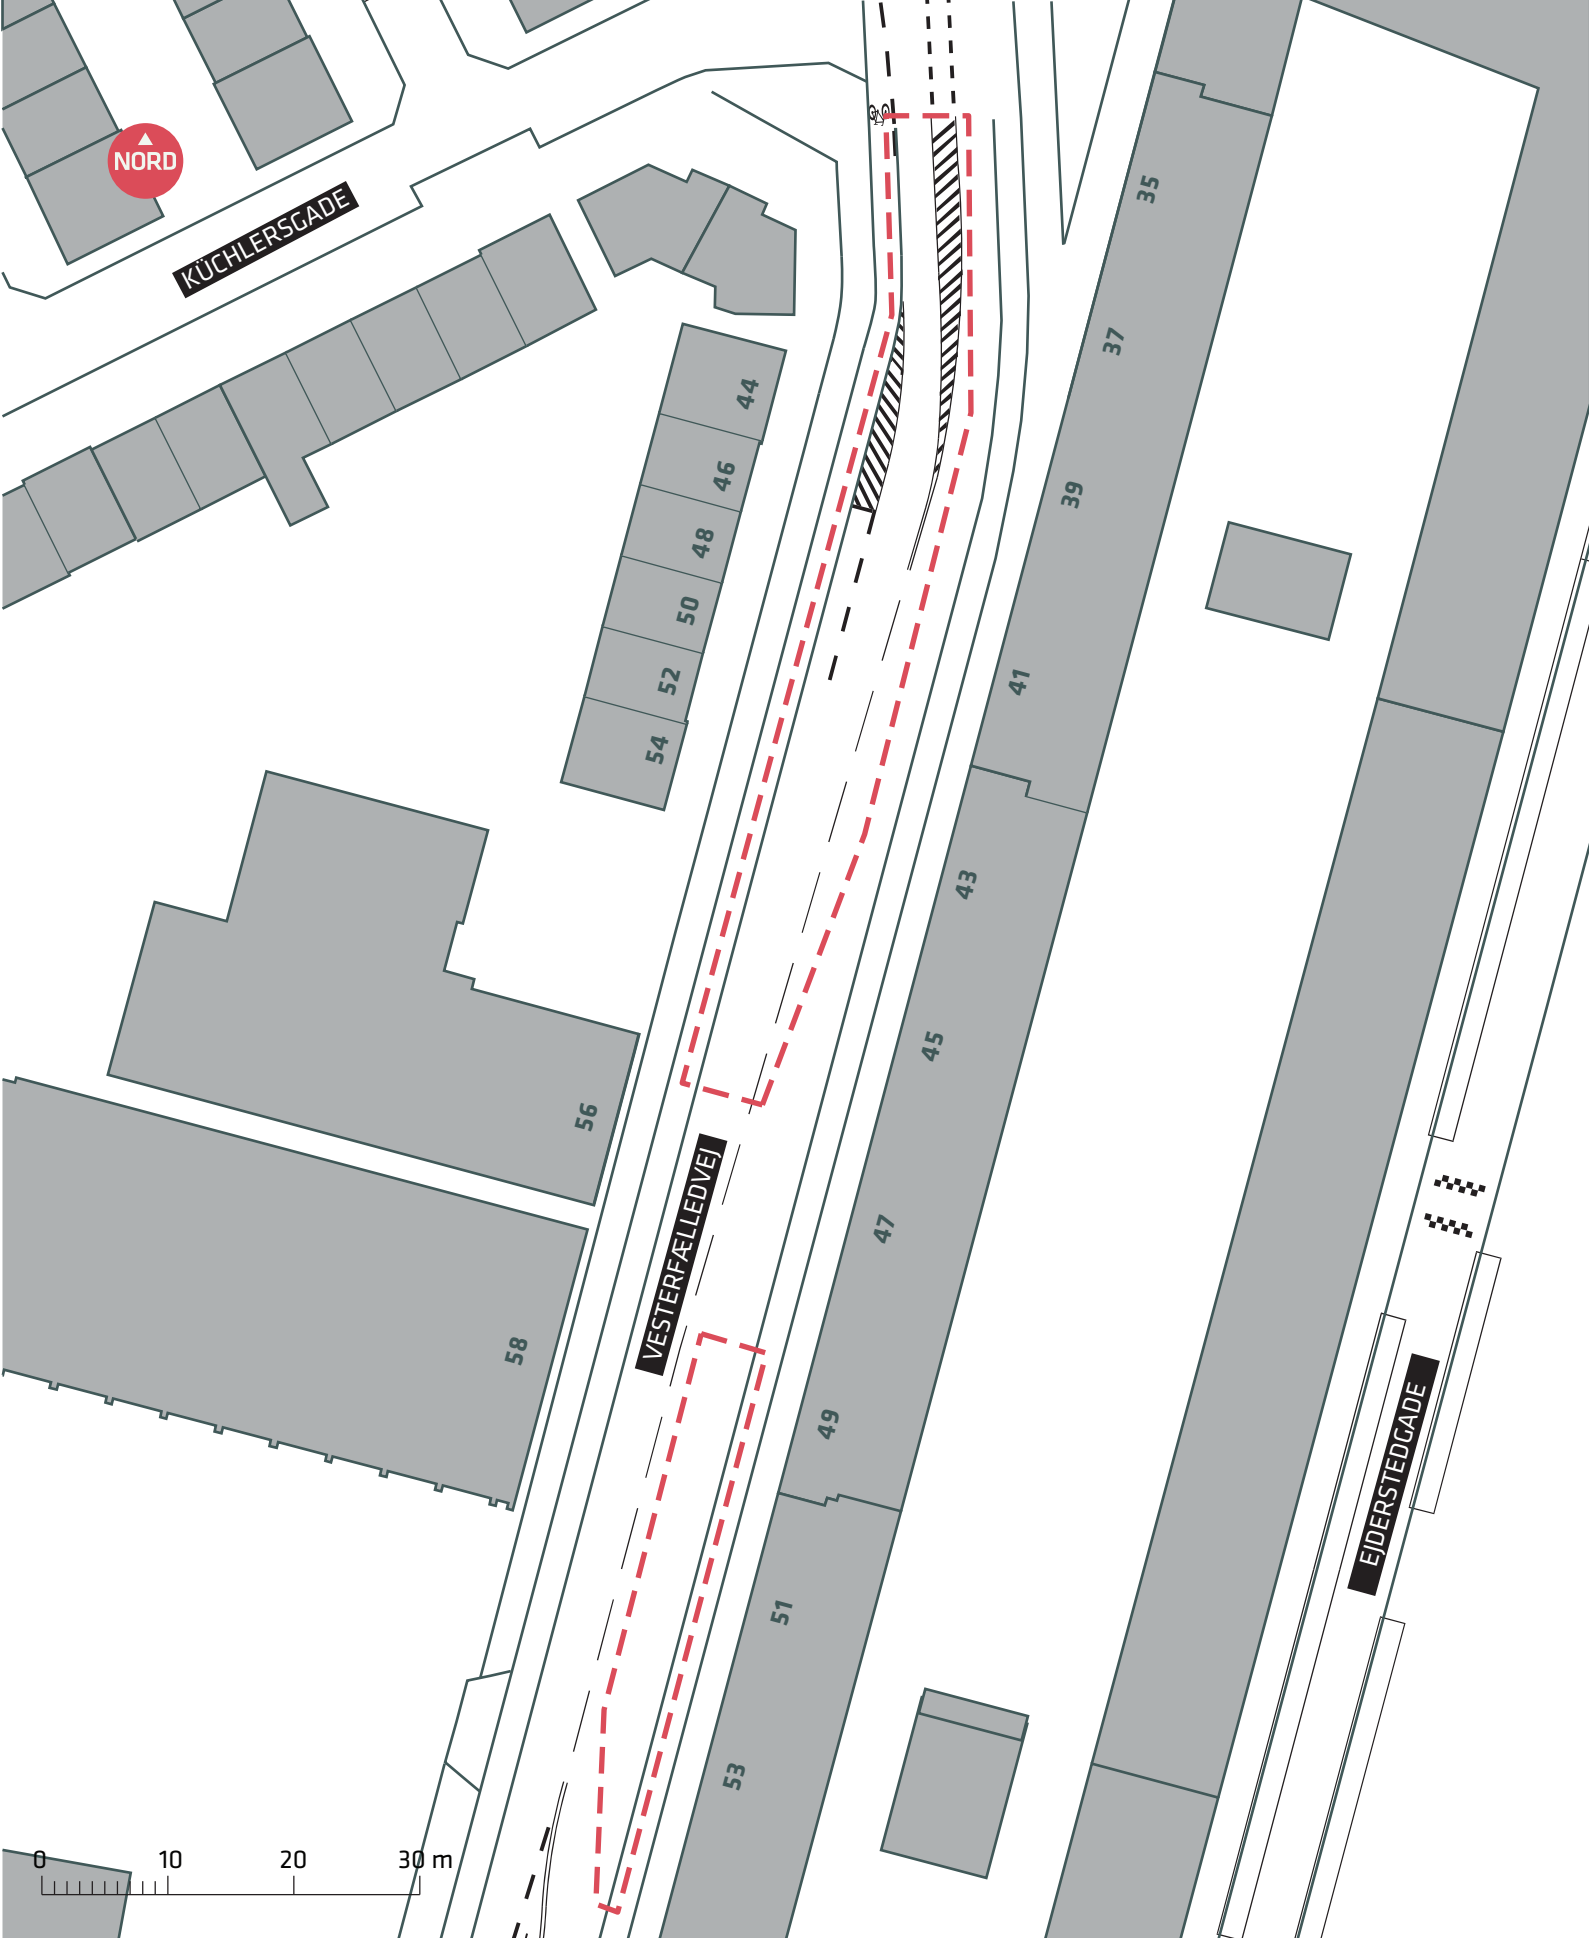

--- Anlægsområde



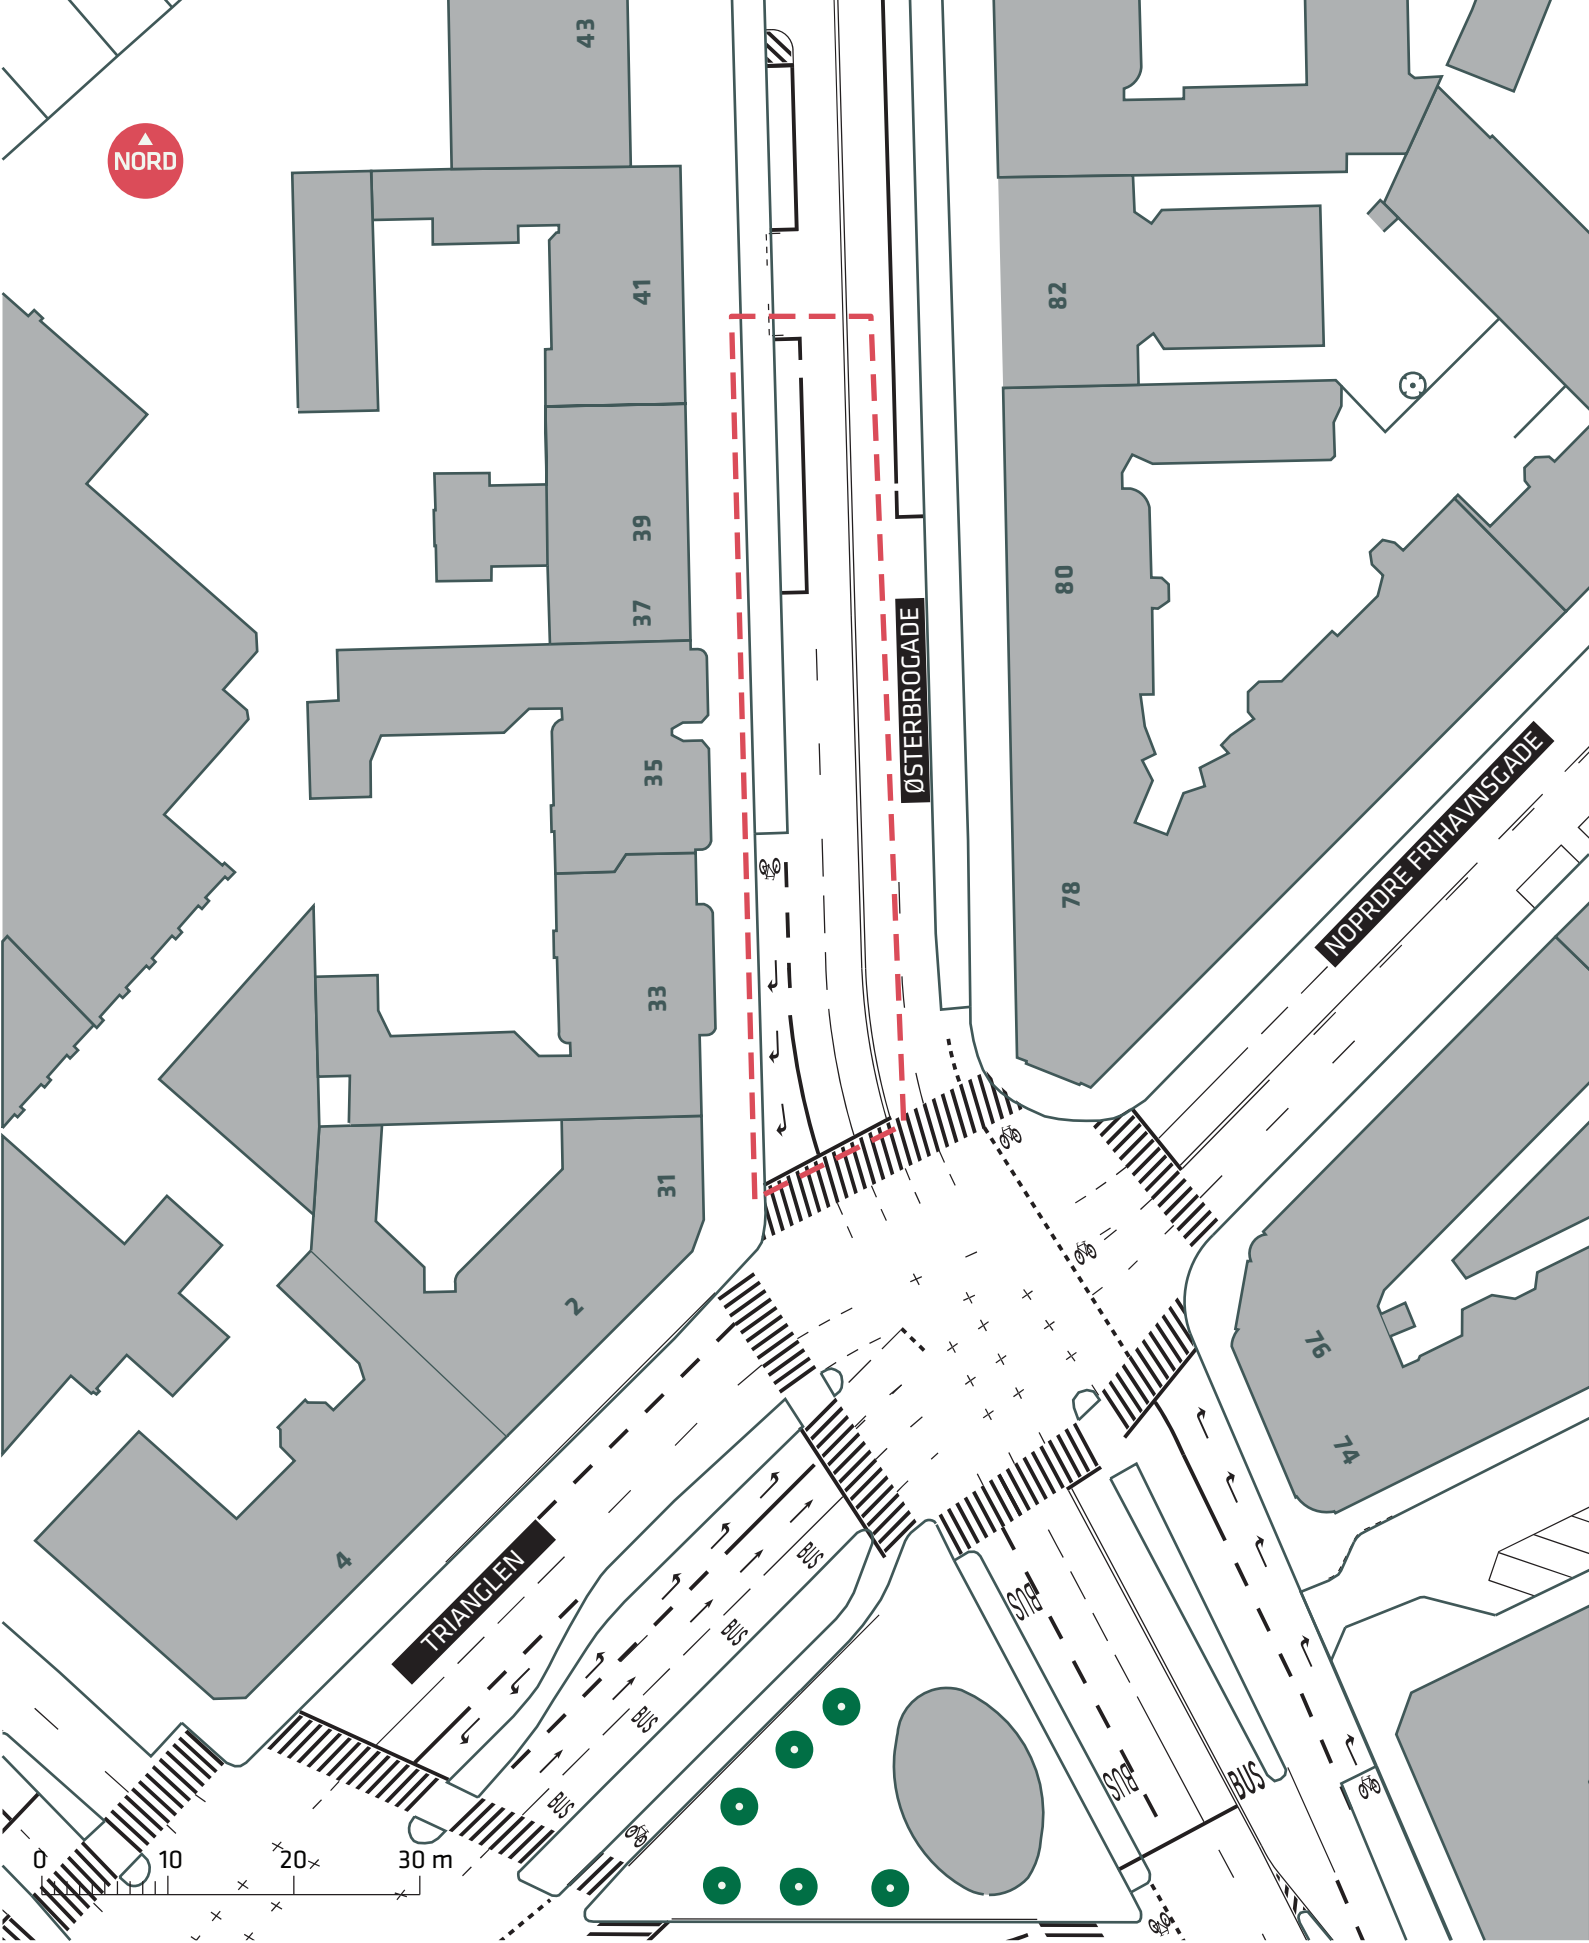

--- Anlægsområde

BUSNET 2019
Trianglen (Østerbrogade)
Eksisterende forhold
Bilag 3G

