

--- Anlægsområde





26

28

30

GAMMEL KØGE LANDEVEJ



ELLEBJERGVEJ

BUS

BUS

BUS

BUS

0 10 20 30 m


--- Anlægsområde

BUSNET 2019
Ellebjergvej (Gammel Køge Landevej)

Projektforslag


Bilag 4B



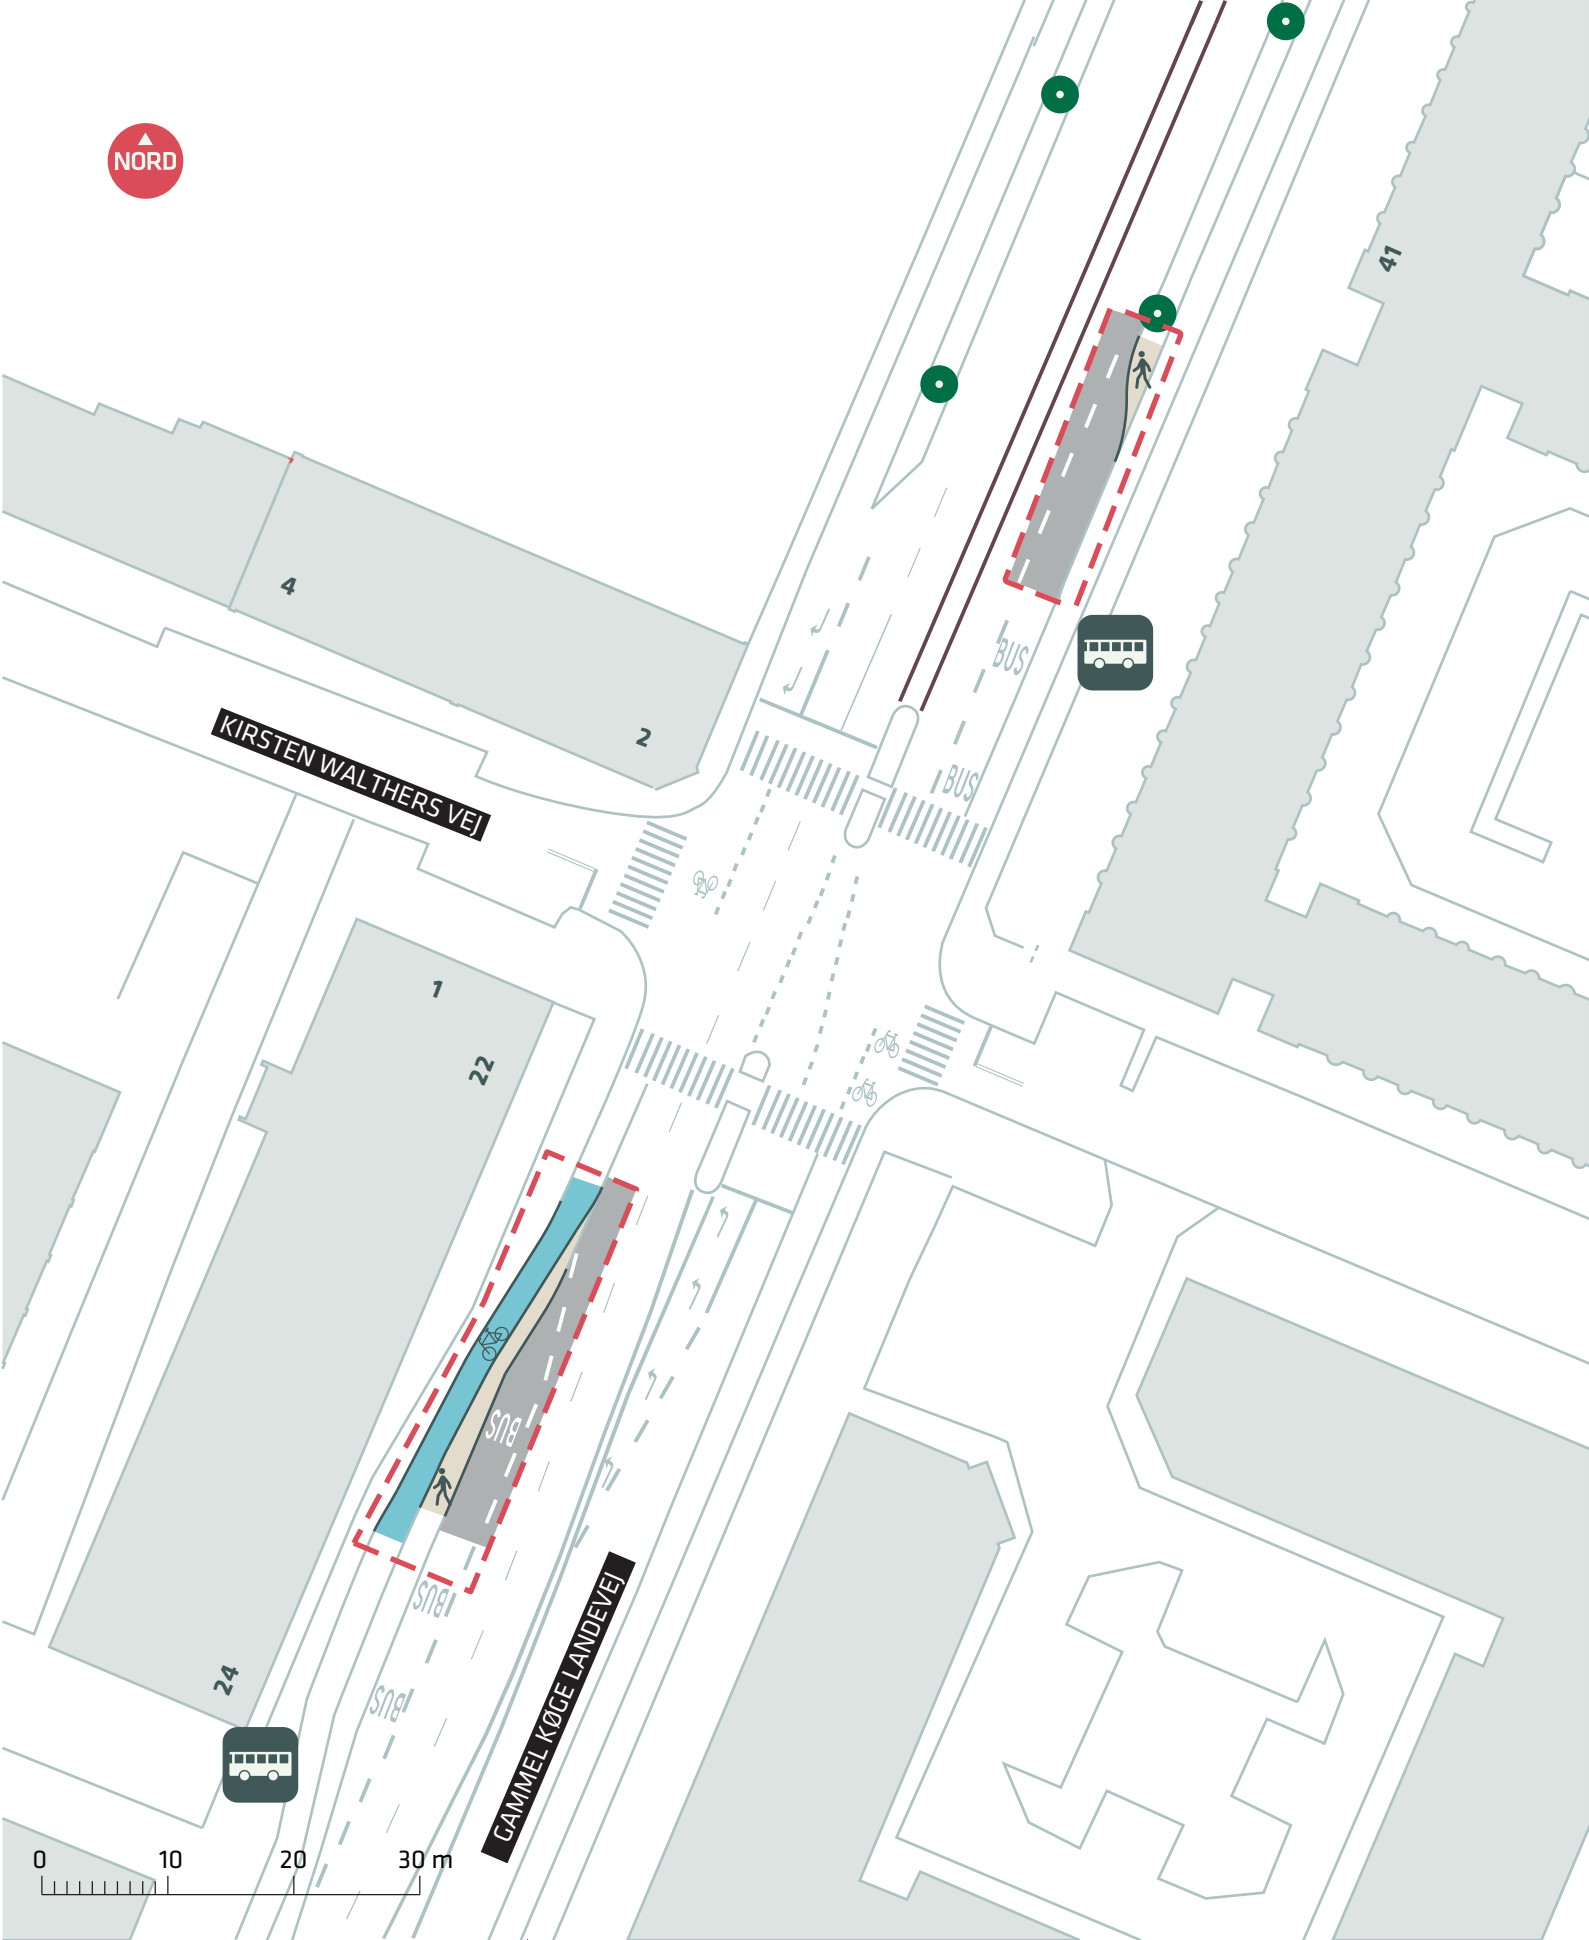


--- Anlægsområde



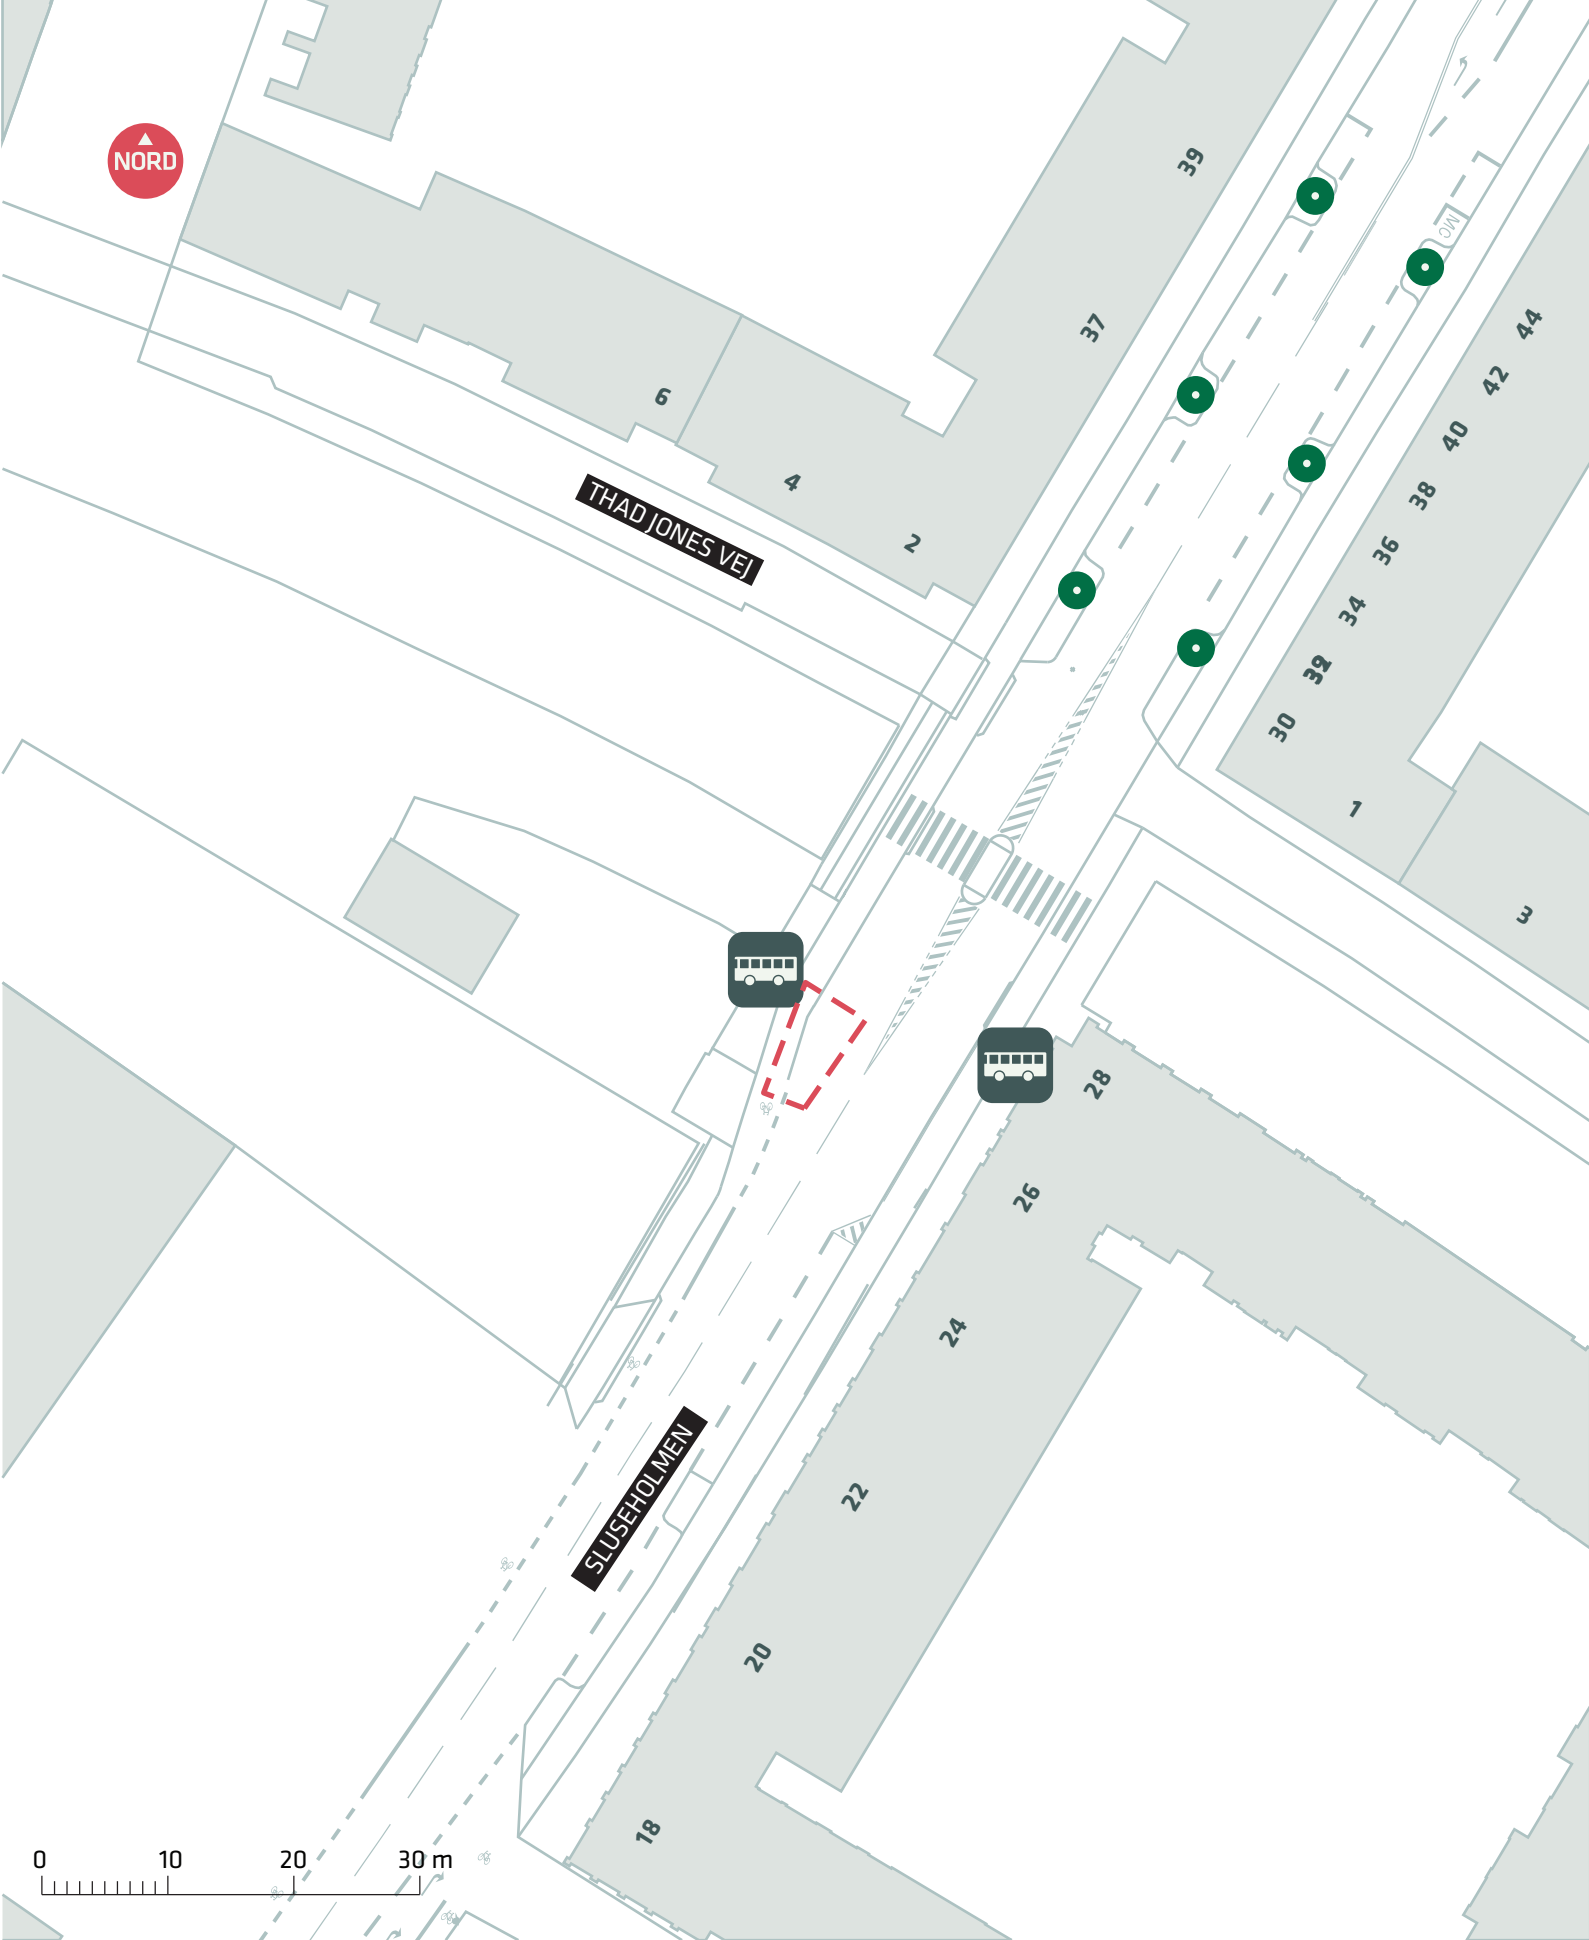

--- Anlægsområde




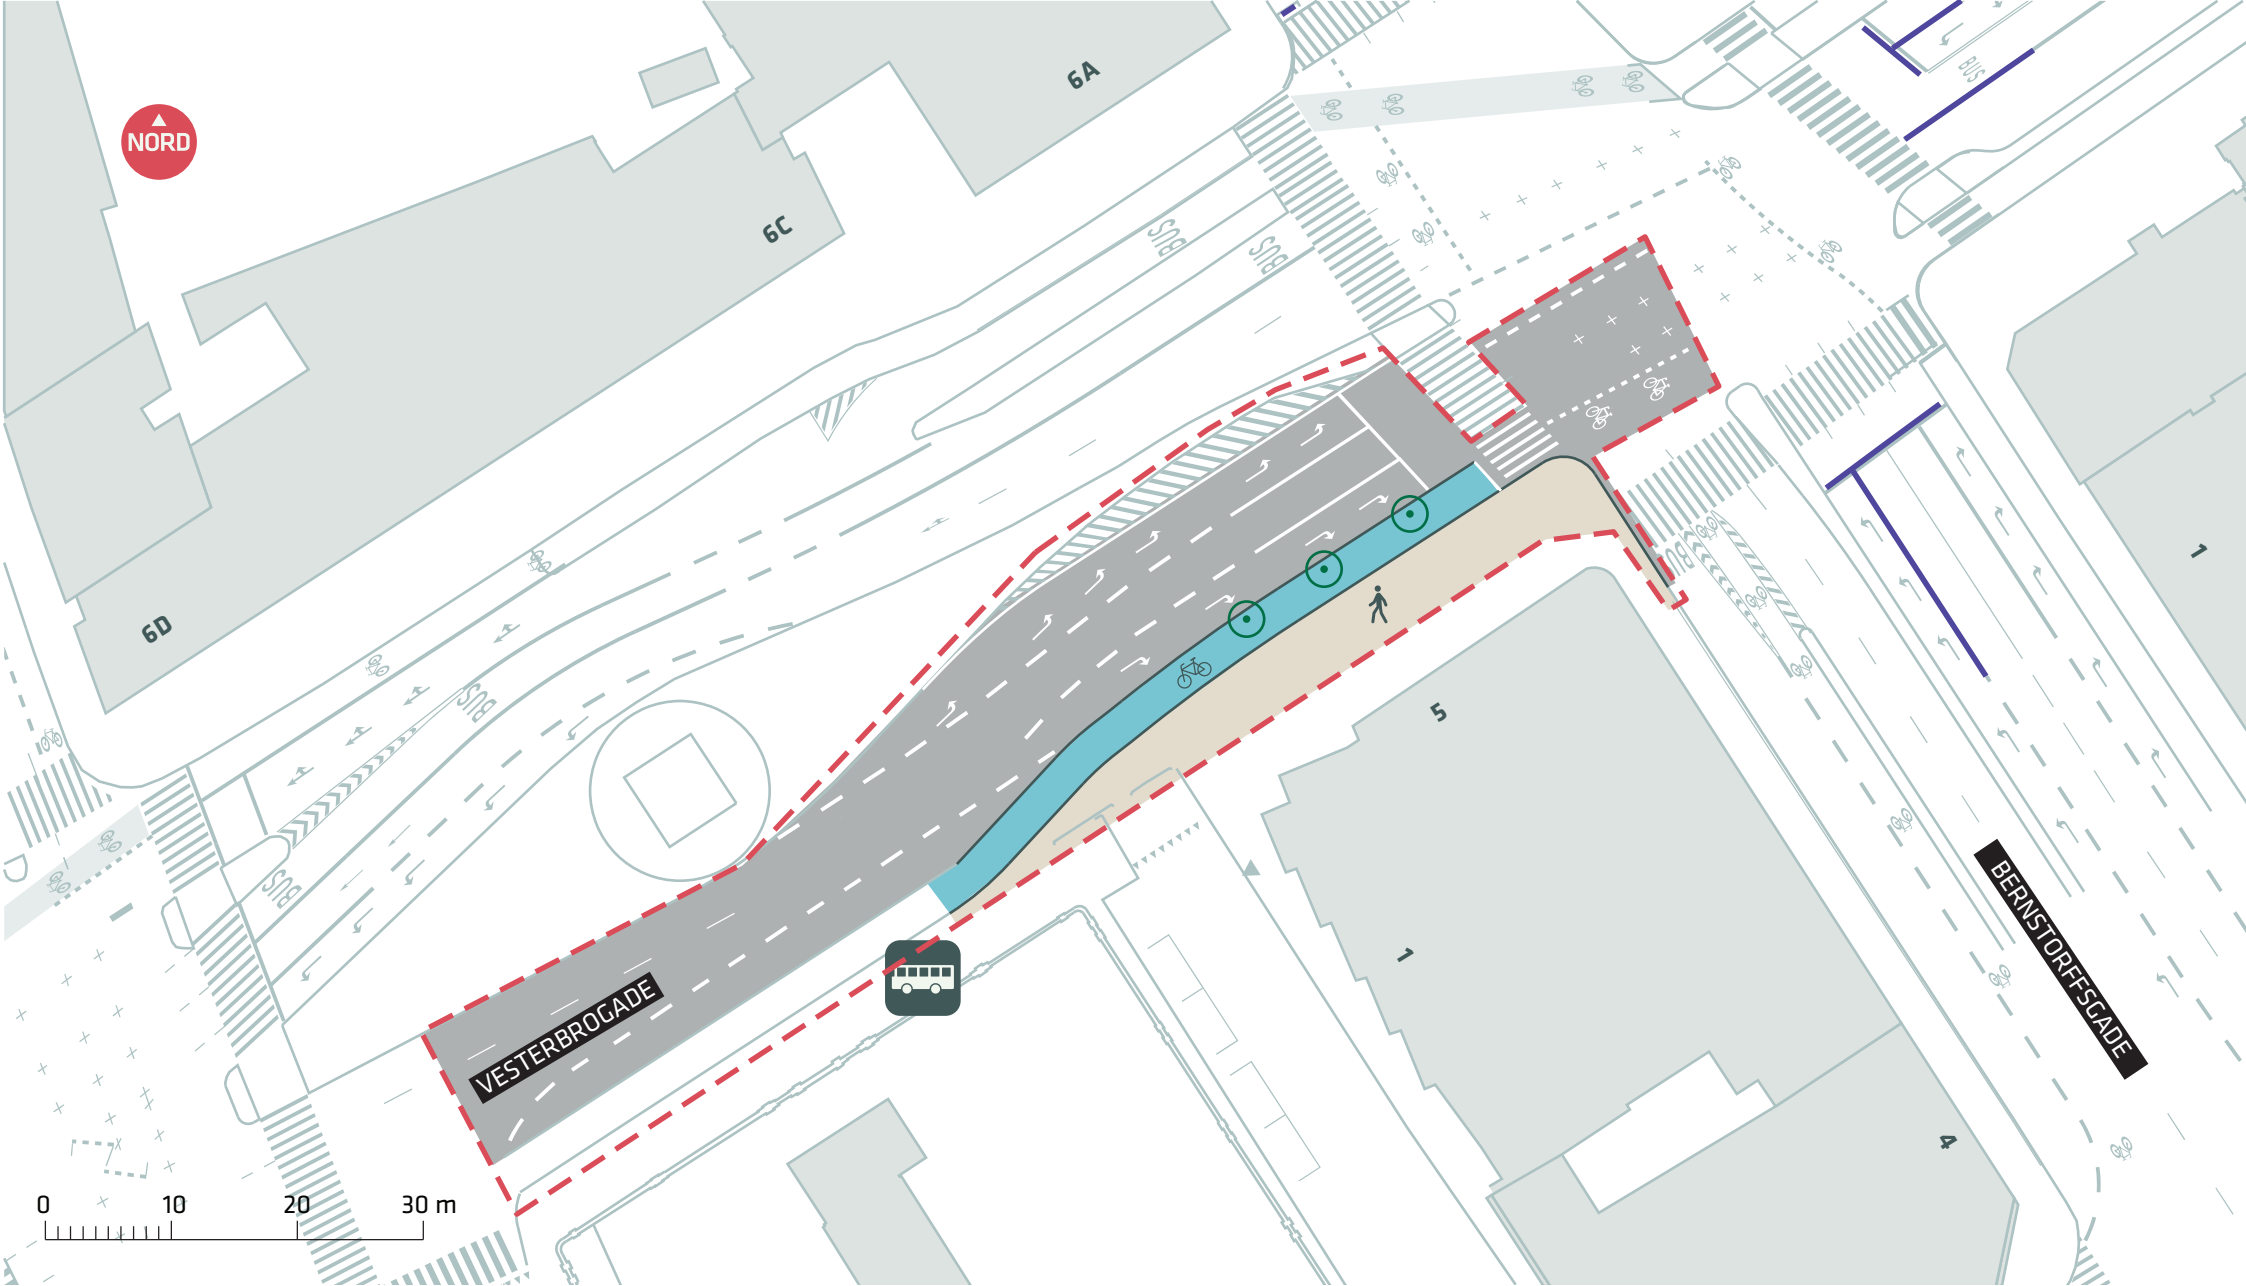

- - - Anlægsområde
- ⊙ Træ fældes

BUSNET 2019
 Vesterbrogade
 Projektforslag
Bilag 4E



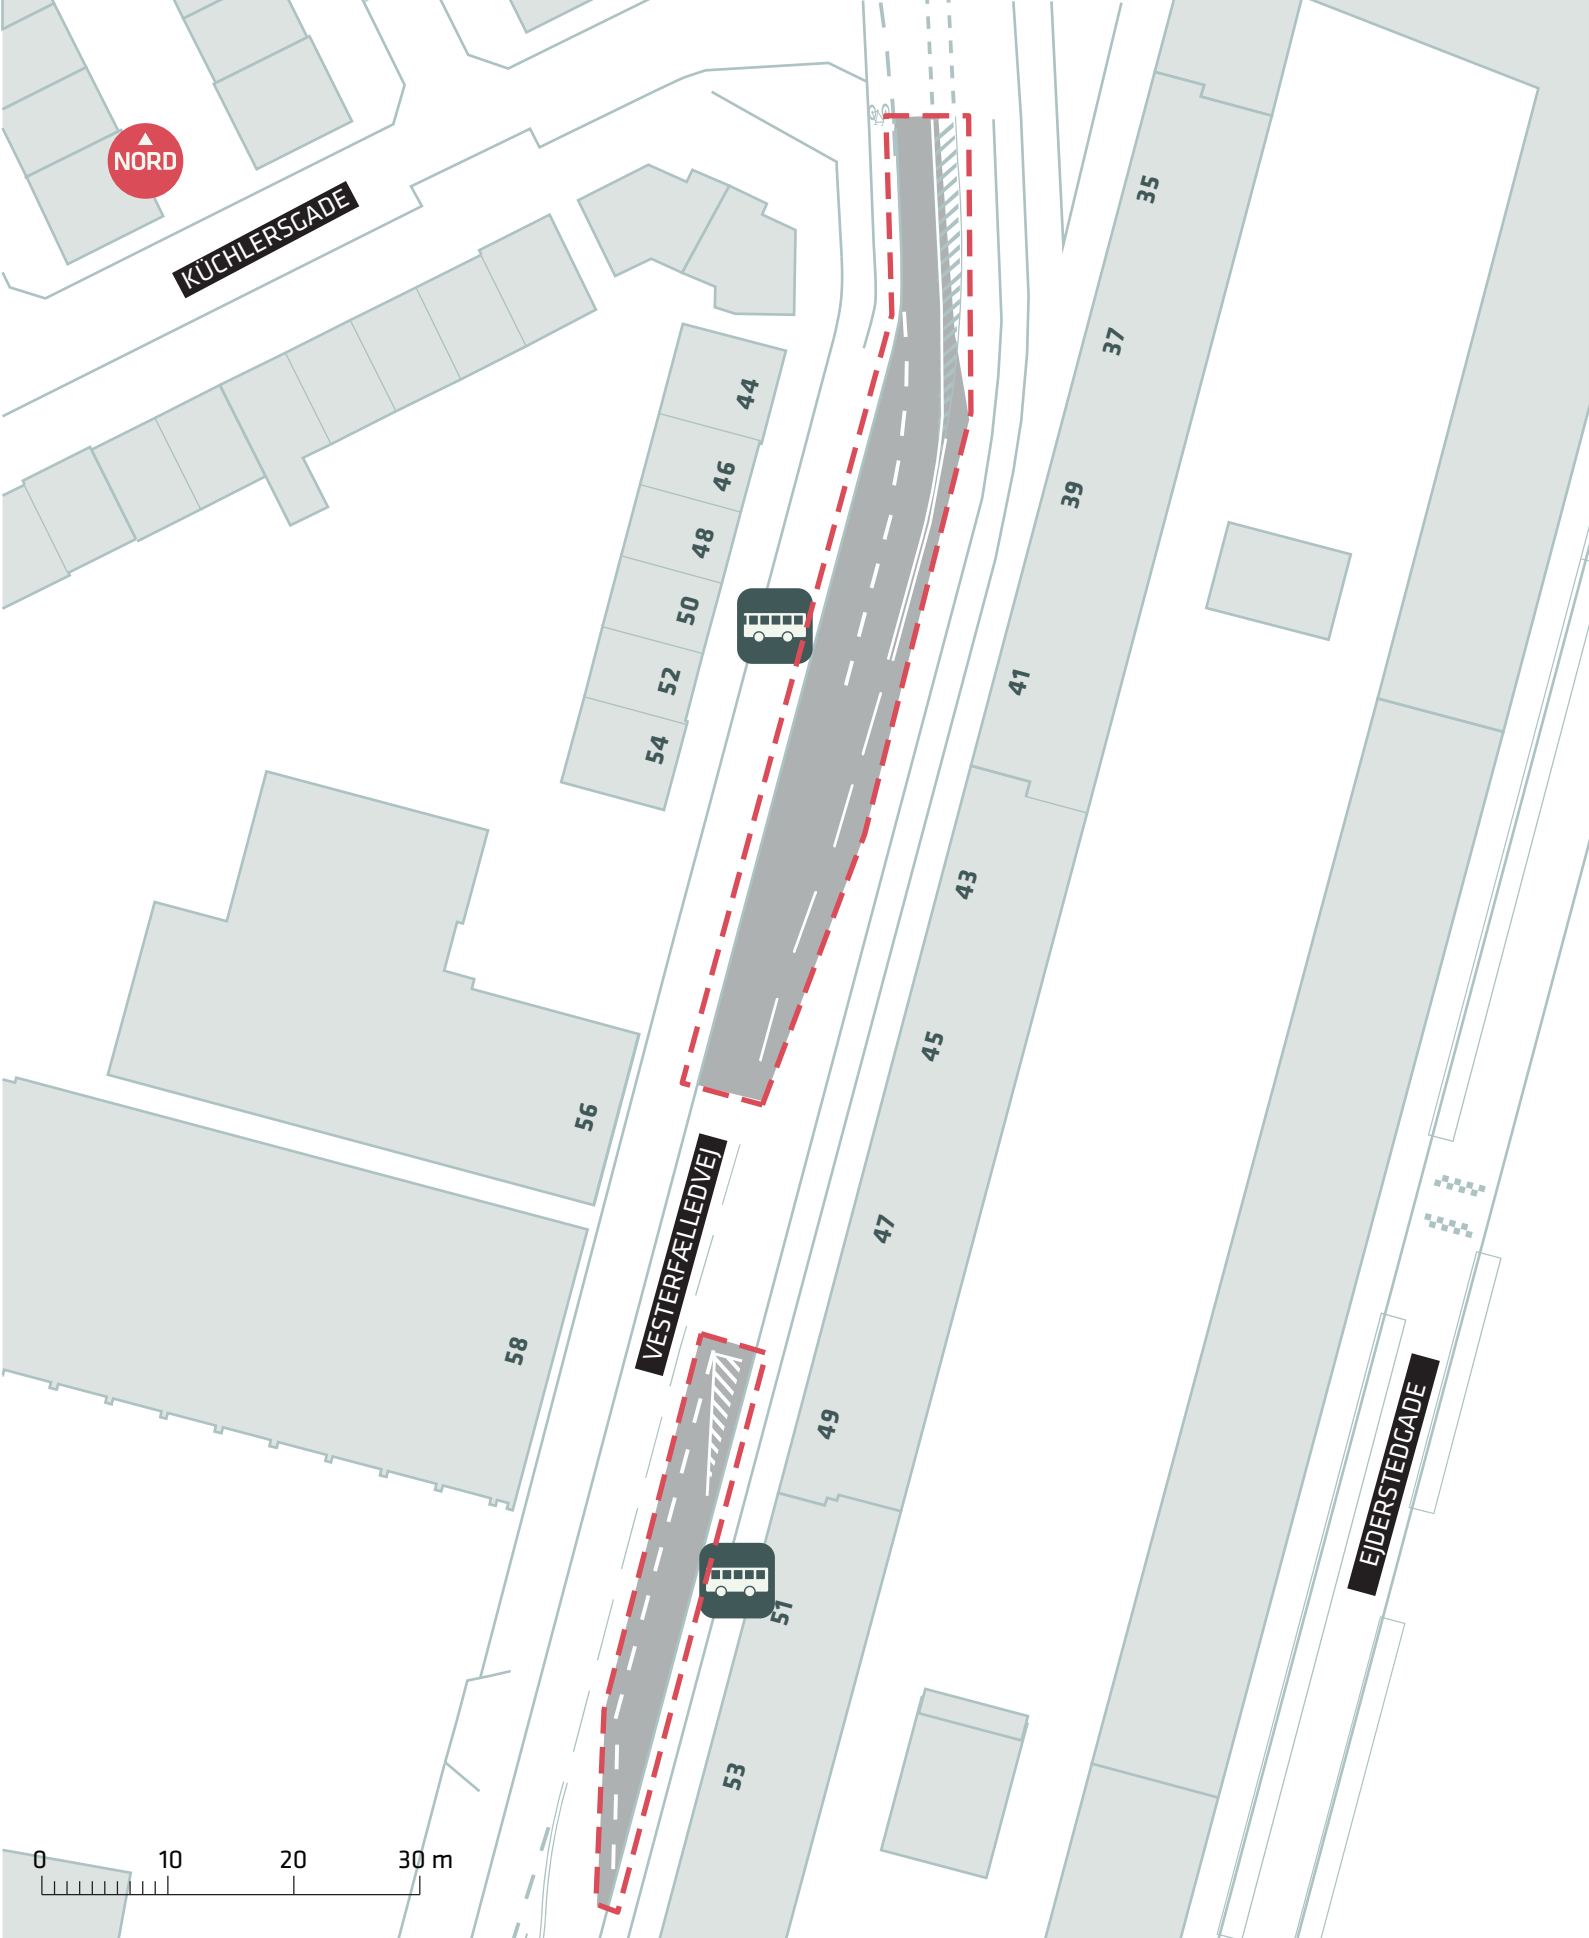

KÜCHLERSGADE

VESTERFÆLLEDVEJ

EIDERSTEDGADE




--- Anlægsområde

BUSNET 2019
 Vesterfælledvej
 Projektforslag
Bilag 4F





--- Anlægsområde

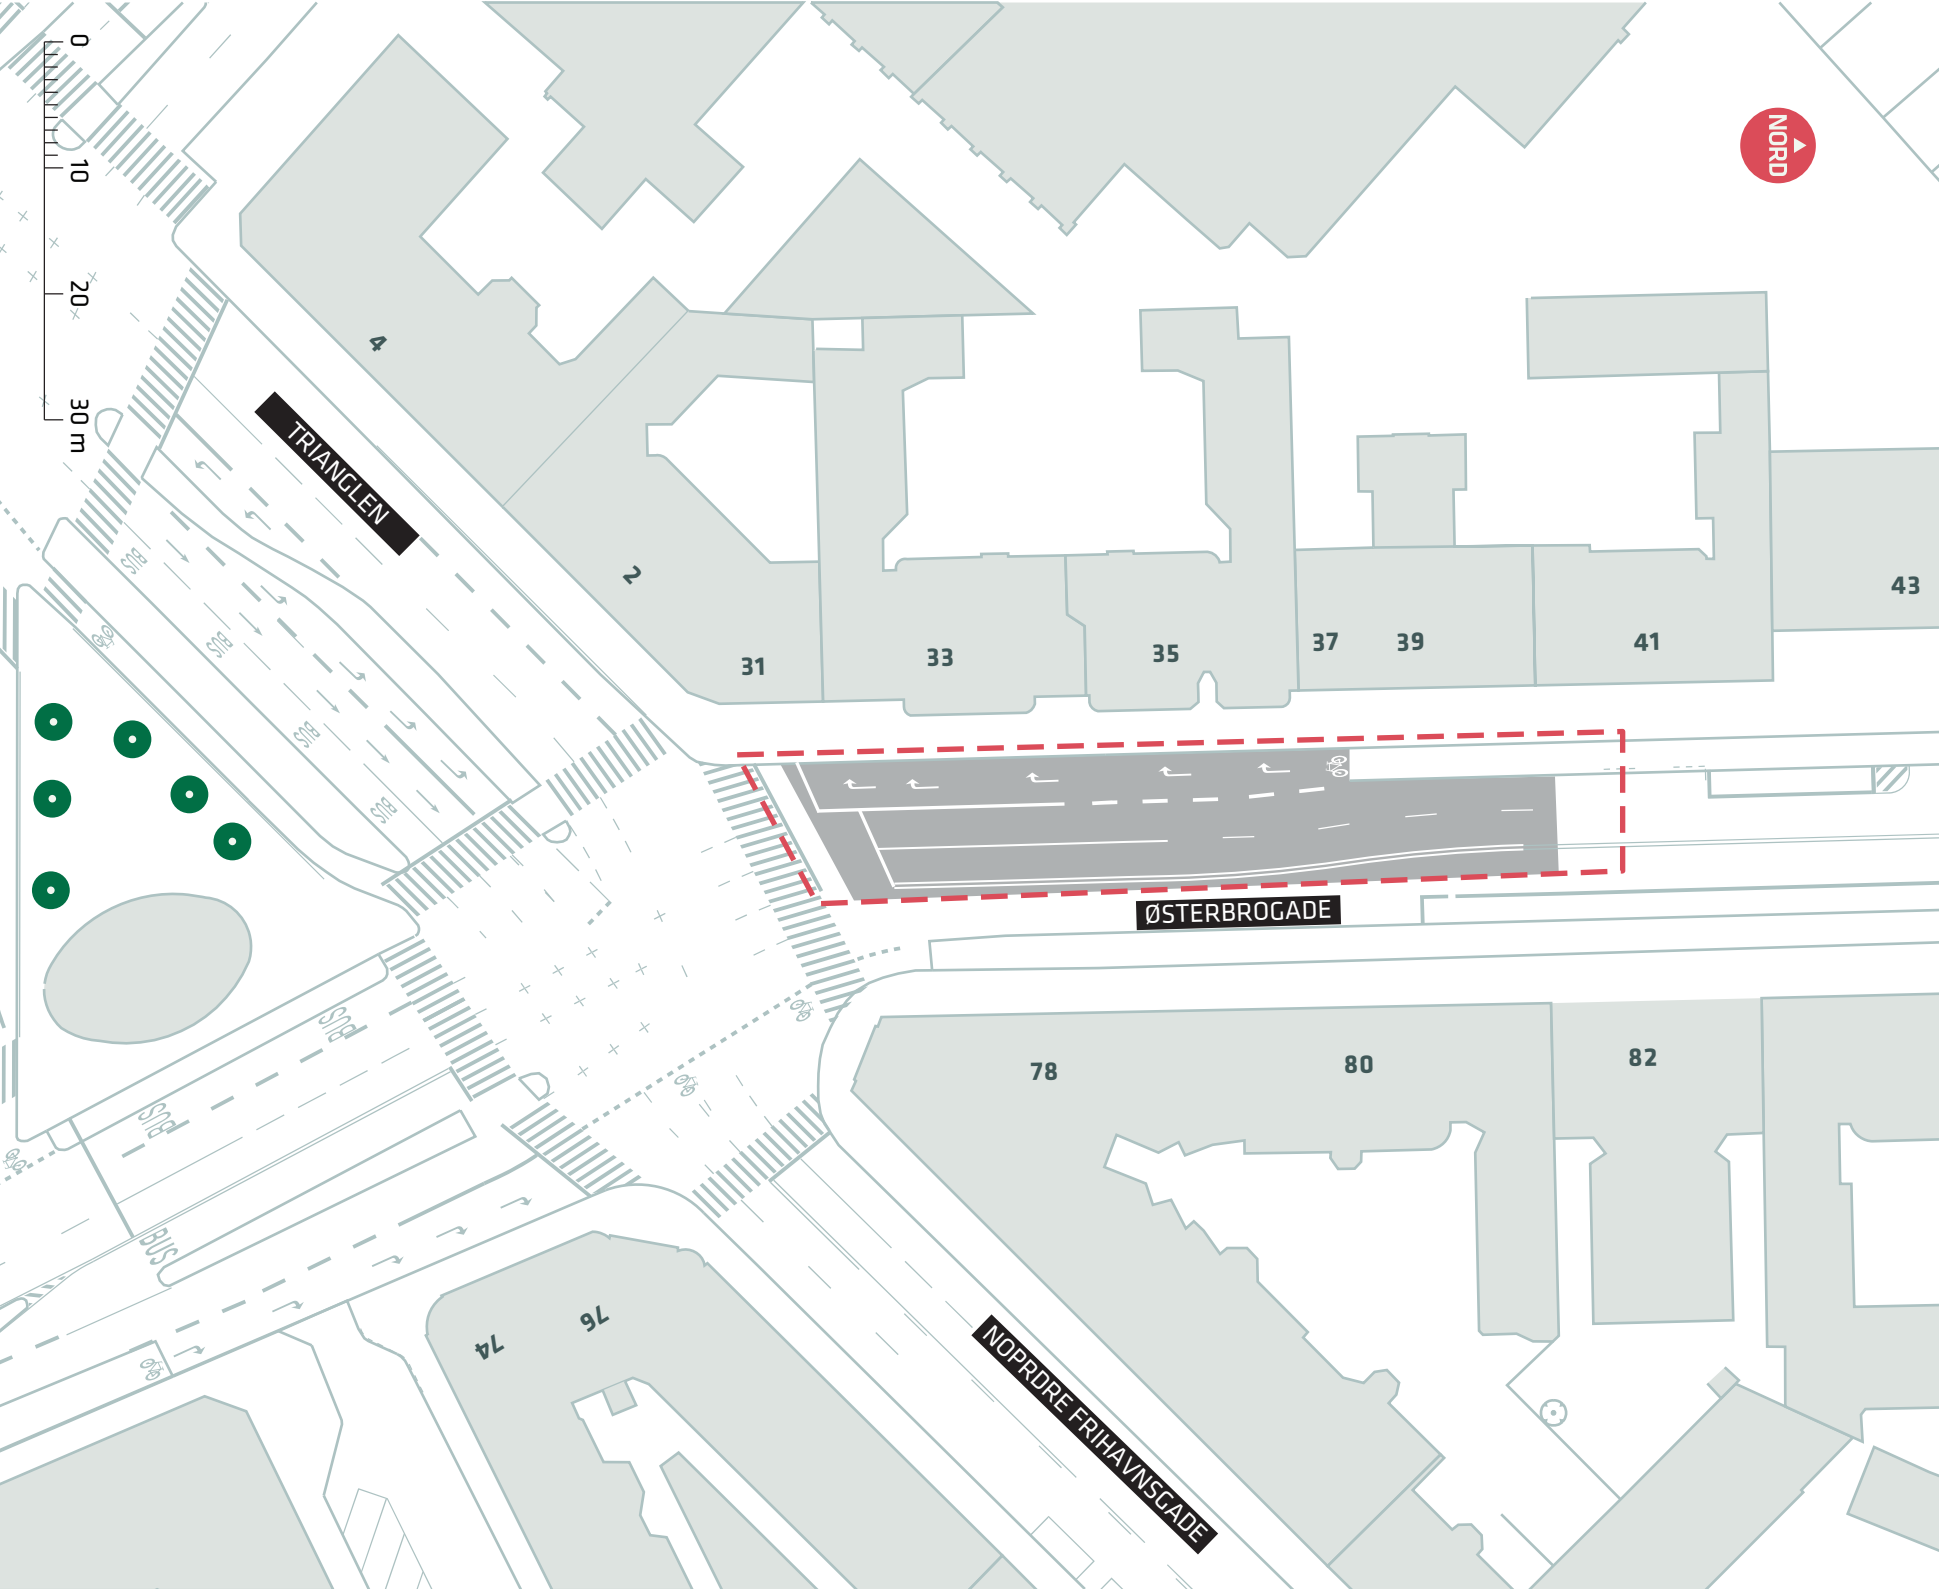

BUSNET 2019
Trianglen (Østerbrogade)

Projektorslag
Bilag 4C

