



**VILHELM  
LAURITZEN** arkitekter


Ny idrætshal - Lundehusskolen  
Principvisualisering  
Set fra Nord-Vest  
20-11-2015



**VILHELM  
LAURITZEN**


arkitekter

Ny idrætshal - Lundehusskolen  
Principvisualisering  
Set fra Syd-Vest  
20-11-2015

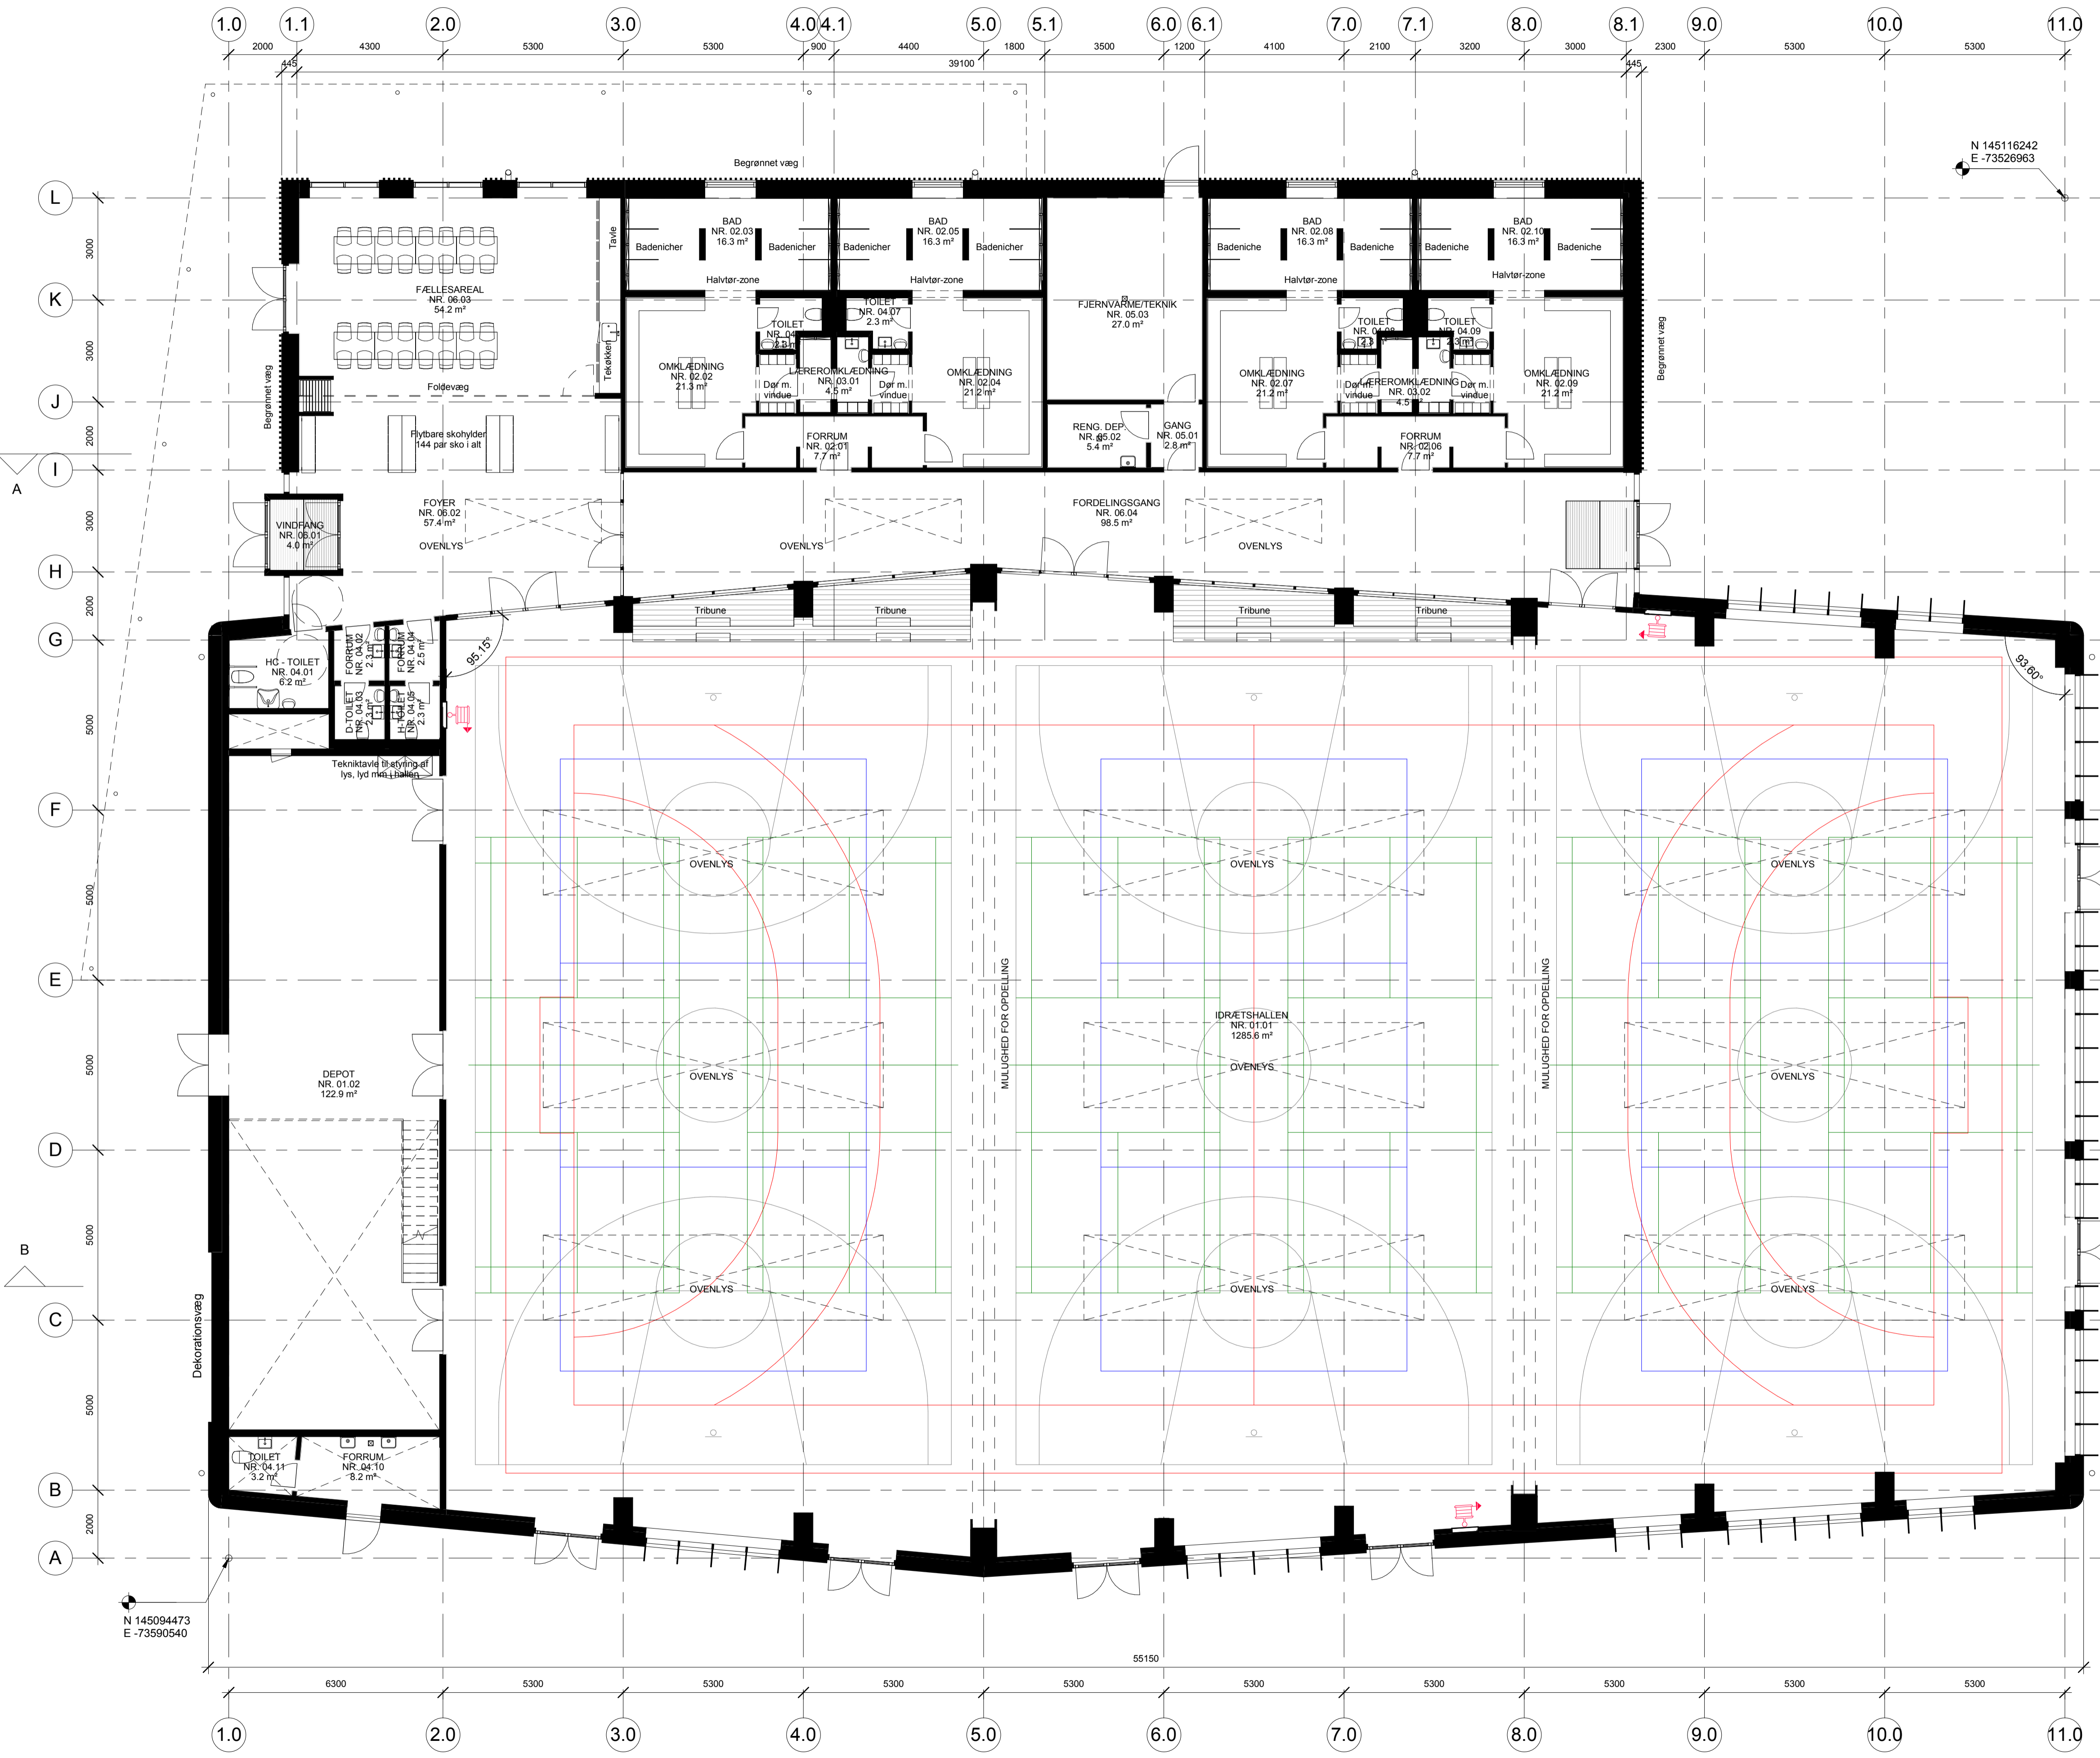

N 145116242  
E -73526963

N 145094473  
E -73590540

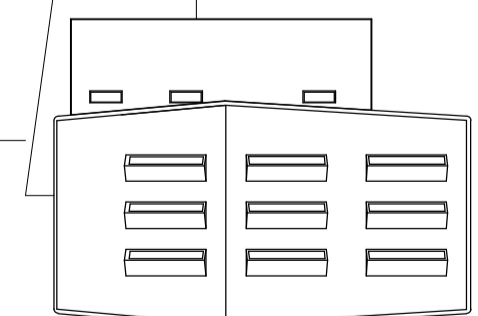



| REVISION | DATO | INT. |
|----------|------|------|
|          |      |      |
|          |      |      |
**NY IDRÆTSHAL PÅ LUNDEHUSKOLEN** **BYGGERI KØBENHAVN**

LEERSØ PARKALLE 152, 2100 KØBENHAVN Ø  
 DOKUMENT ID: L0101-067750-008\_11504\_K01\_H1\_N001 Stueplan  
 PROJEKTFASE: FORPROJEKT  
 MÅL: 1 : 100

|                                                                                 |   |   |
|---------------------------------------------------------------------------------|---|---|
| EMNE: Stueplan<br>STAD: Myndighedsprojekt<br>AFBILDNINGSTYPE: Plan<br>ETAGE: ST | KEJID PROJEKT ID: 11504<br>KEJID PROJEKTWEB-NUMMER: PN 177636<br>BBR, NR.: 101-008<br>MATRIKEL NR.: 1129<br>EJERLAV: EMDRUP, KØBENHAVN | UDARBEJDET AF: HKØ<br>GODKENDT AF: KHa<br>FØRSTE REVISIONSDATO:<br>VERSIONSDATO: 2015-11-20<br>REV. NUMMER: |
|---------------------------------------------------------------------------------|---|---|

|   |   |   |
|---|---|---|
| ■ ARKITEKT: VILHELM LAURITZEN ARKITEKTER AS<br>□ INGENIØR: HOLMSGAARD a/s<br>□ INGENIØR: JENS WESSBERG Aps<br>□ LANDSKAB: THING BRANDT LANDSKAB Aps | PAKHUS 48, SUNDKJØB 1, TV., DK-2150 NORDHAVN<br>IRLANDSVEJ 15, DK-2300 KØBENHAVN S.<br>HERLEV BYGADE 14, DK-2730 HERLEV<br>RYESGADE 23, 2. DK-2200 KØBENHAVN N. | TLF. +45 32695000 VLA@VLA.DK<br>TLF. +45 32971017 MAIL@HOLMSGAARD.DK<br>TLF. +45 44882000 KONTAKT@JENSWESSBERG.DK<br>TLF. +45 44222322 INFO@THING-BRANDT.DK |
|---|---|---|

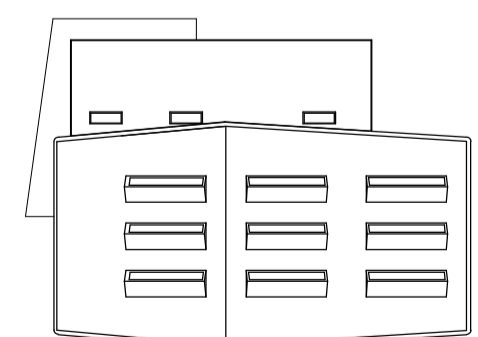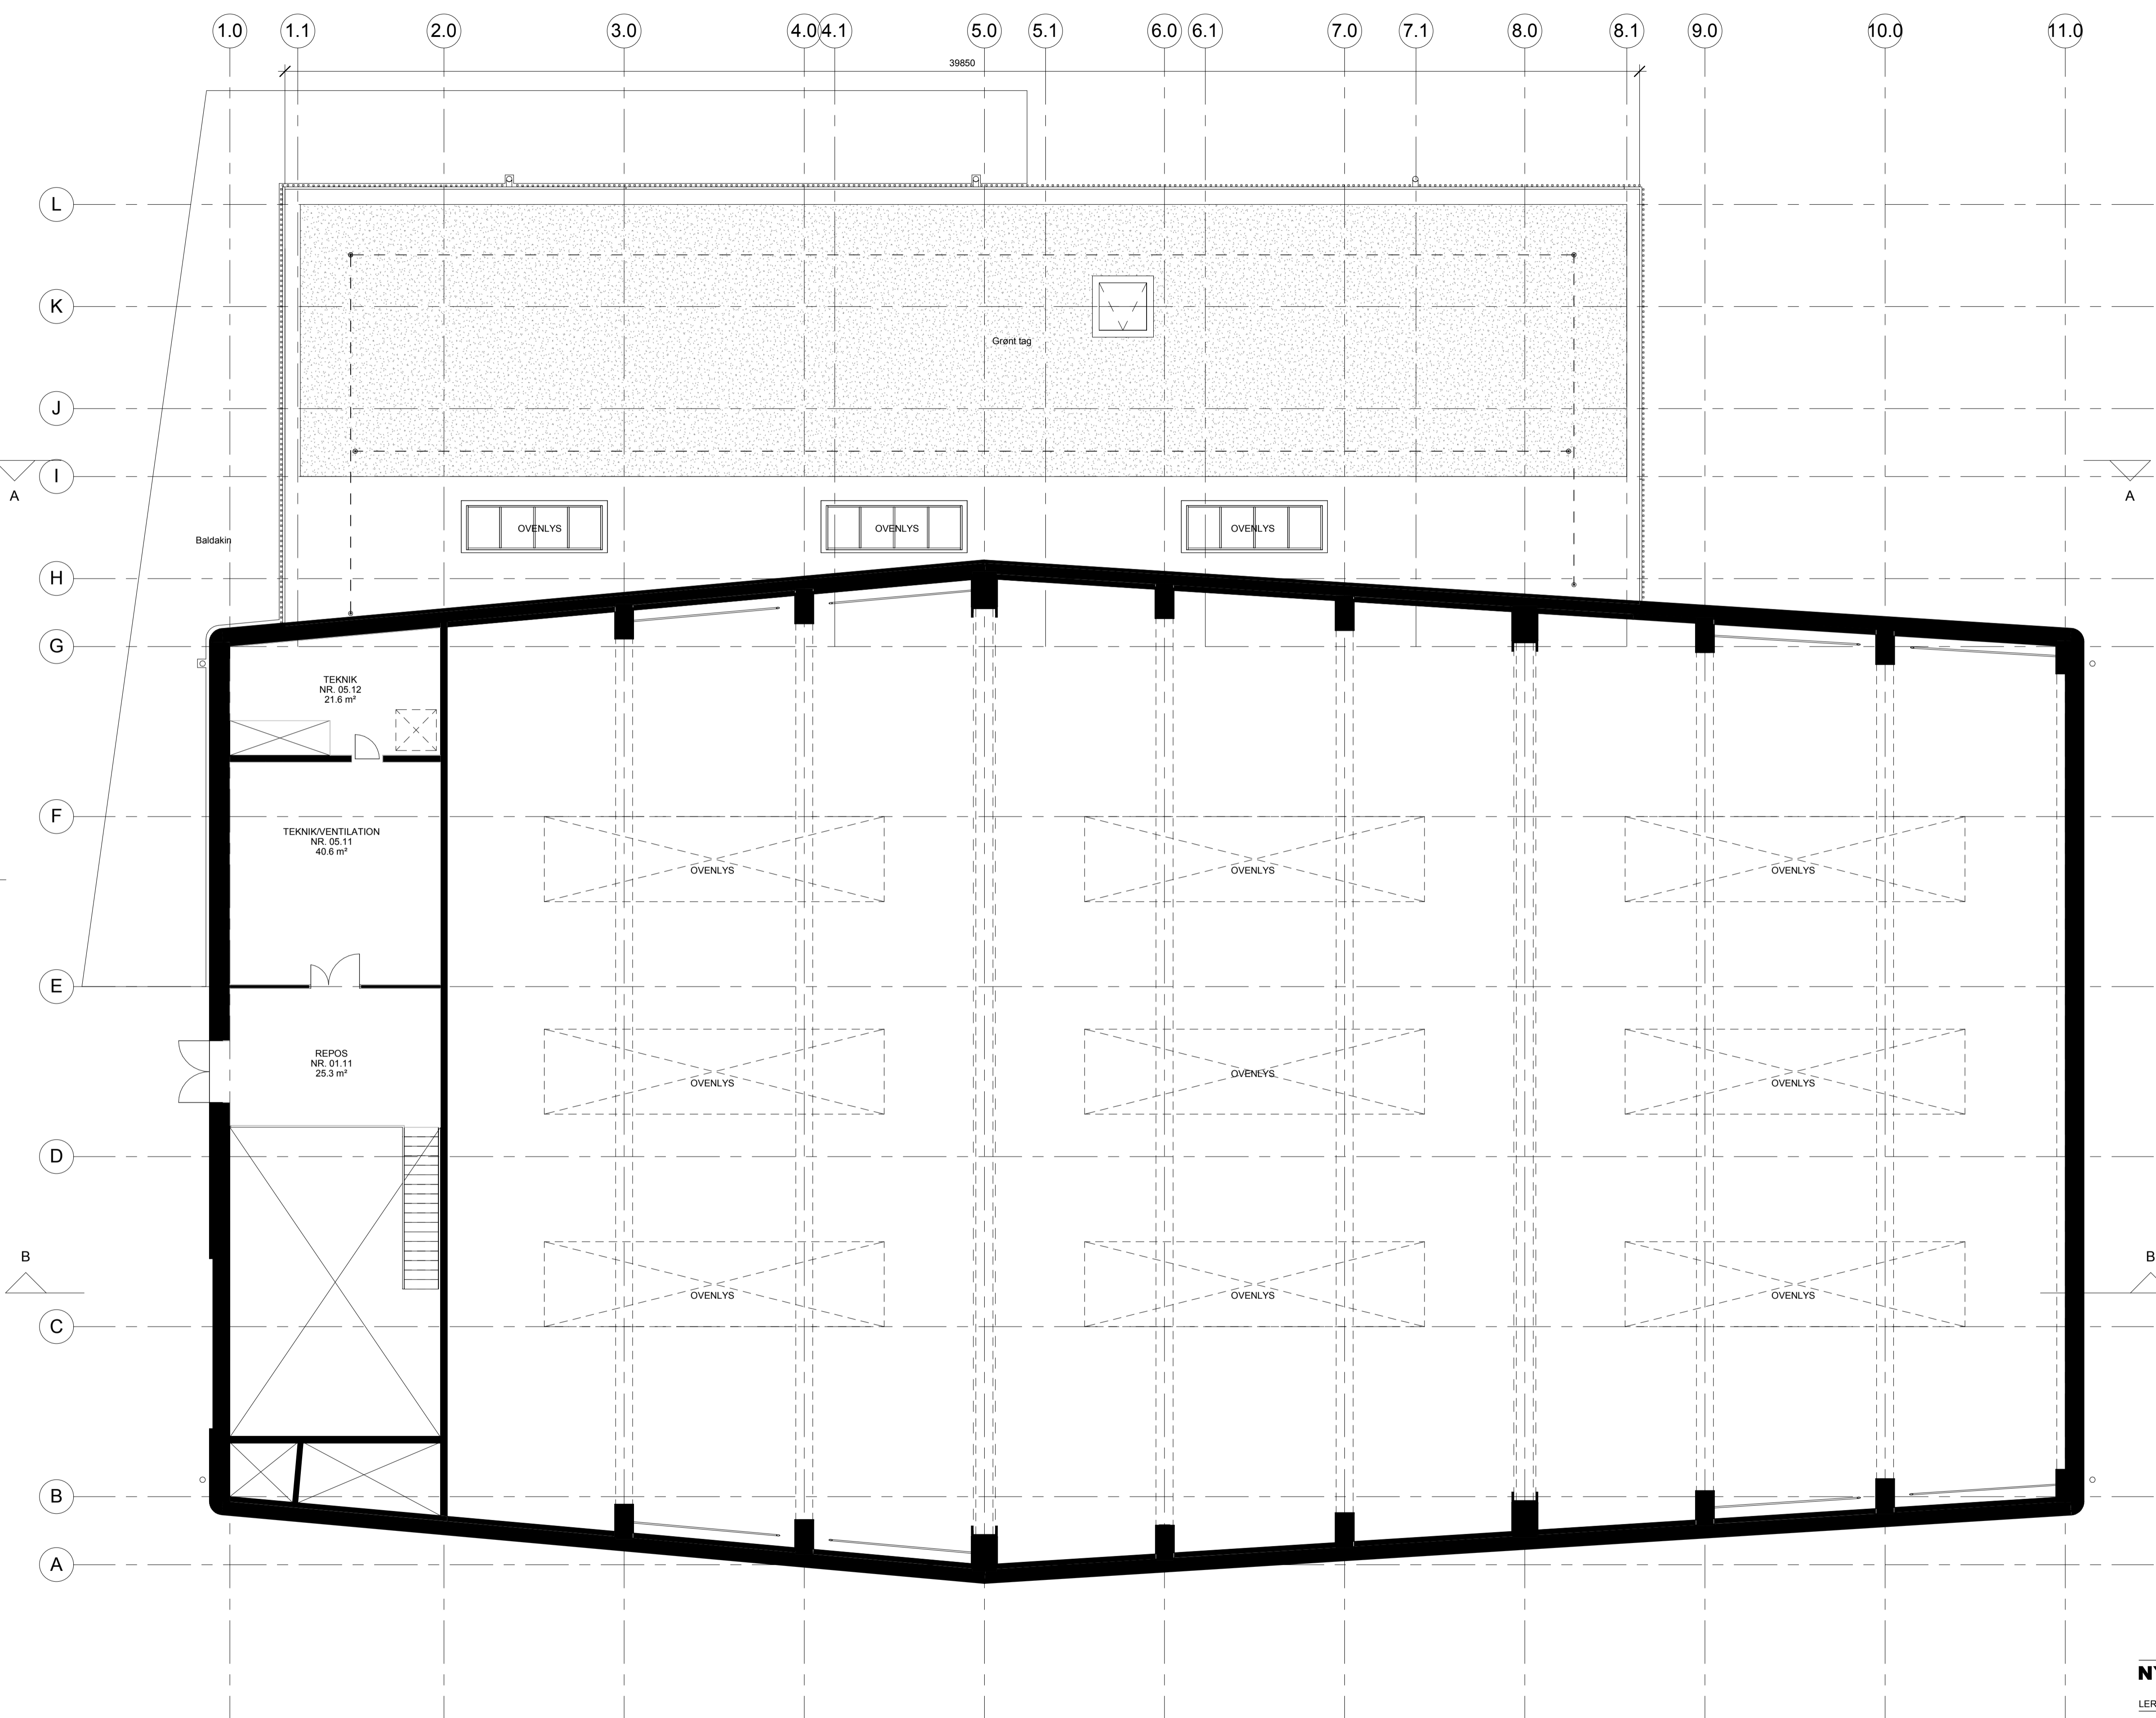

| REVISION | DATO | INT. |
|----------|------|------|
|          |      |      |
|          |      |      |
|          |      |      |
|          |      |      |

**NY IDRÆTSHAL PÅ LUNDEHUSSKOLEN**

LERSØ PARKALLE 152, 2100 KØBENHAVN Ø  
 DOKUMENT ID: L0101-067750-008\_11504\_K01\_H1\_N002\_1. Sal  
 PROJEKTFASE: FORPROJEKT  
 EMBNE: 1. Sal  
 STADE: Myndighedsprojekt  
 AFBILDNINGSTYPER: Plan  
 ETAGE: 01

KEJJD PROJEKT ID: 11504  
 KEJJD PROJEKTWEB-NUMMER: PN 177636  
 BBR NR.: 101-008  
 MATRIKEL NR.: 1129  
 EJERLAV: EMDRUP, KØBENHAVN



UDARBEJDET AF: HKØ  
 GODKENDT AF: KHØ  
 FØRSTE REVISIONSDATO:  
 VERSIONSDATO: 2015-11-20  
 REV. NUMMER:

■ ARKITEKT: VILHELM LAURITZEN ARKITEKTER AS  
 □ INGENIØR: HOLMSGAARD APS  
 □ INGENIØR: JENS WESSBERG APS  
 □ LANDSKAB: THING BRANDT LANDSKAB APS

PAKHUS 48, SUNDKJØB 1, TV, DK-2150 NORDHAVN  
 IRLANDSVEJ 5, DK-2300 KØBENHAVN S.  
 HERLEV BYGADE 14, DK-2730 HERLEV  
 RYESGADE 23, 2, DK-2200 KØBENHAVN N.

TLF: +45 32699000 VLA@VLA.DK  
 TLF: +45 33701017 MAIL@HOLMSGAARD.DK  
 TLF: +45 44882000 KONTAKT@JENSWESSBERG.DK  
 TLF: +45 44222322 INFO@THING-BRANDT.DK

MÅL: 1 : 100

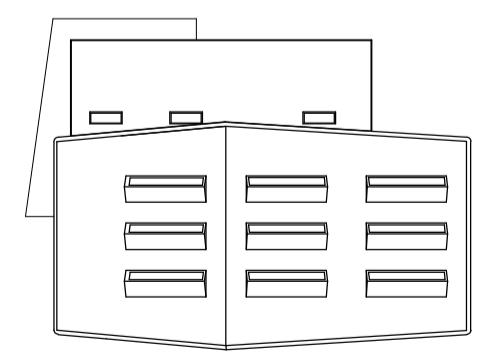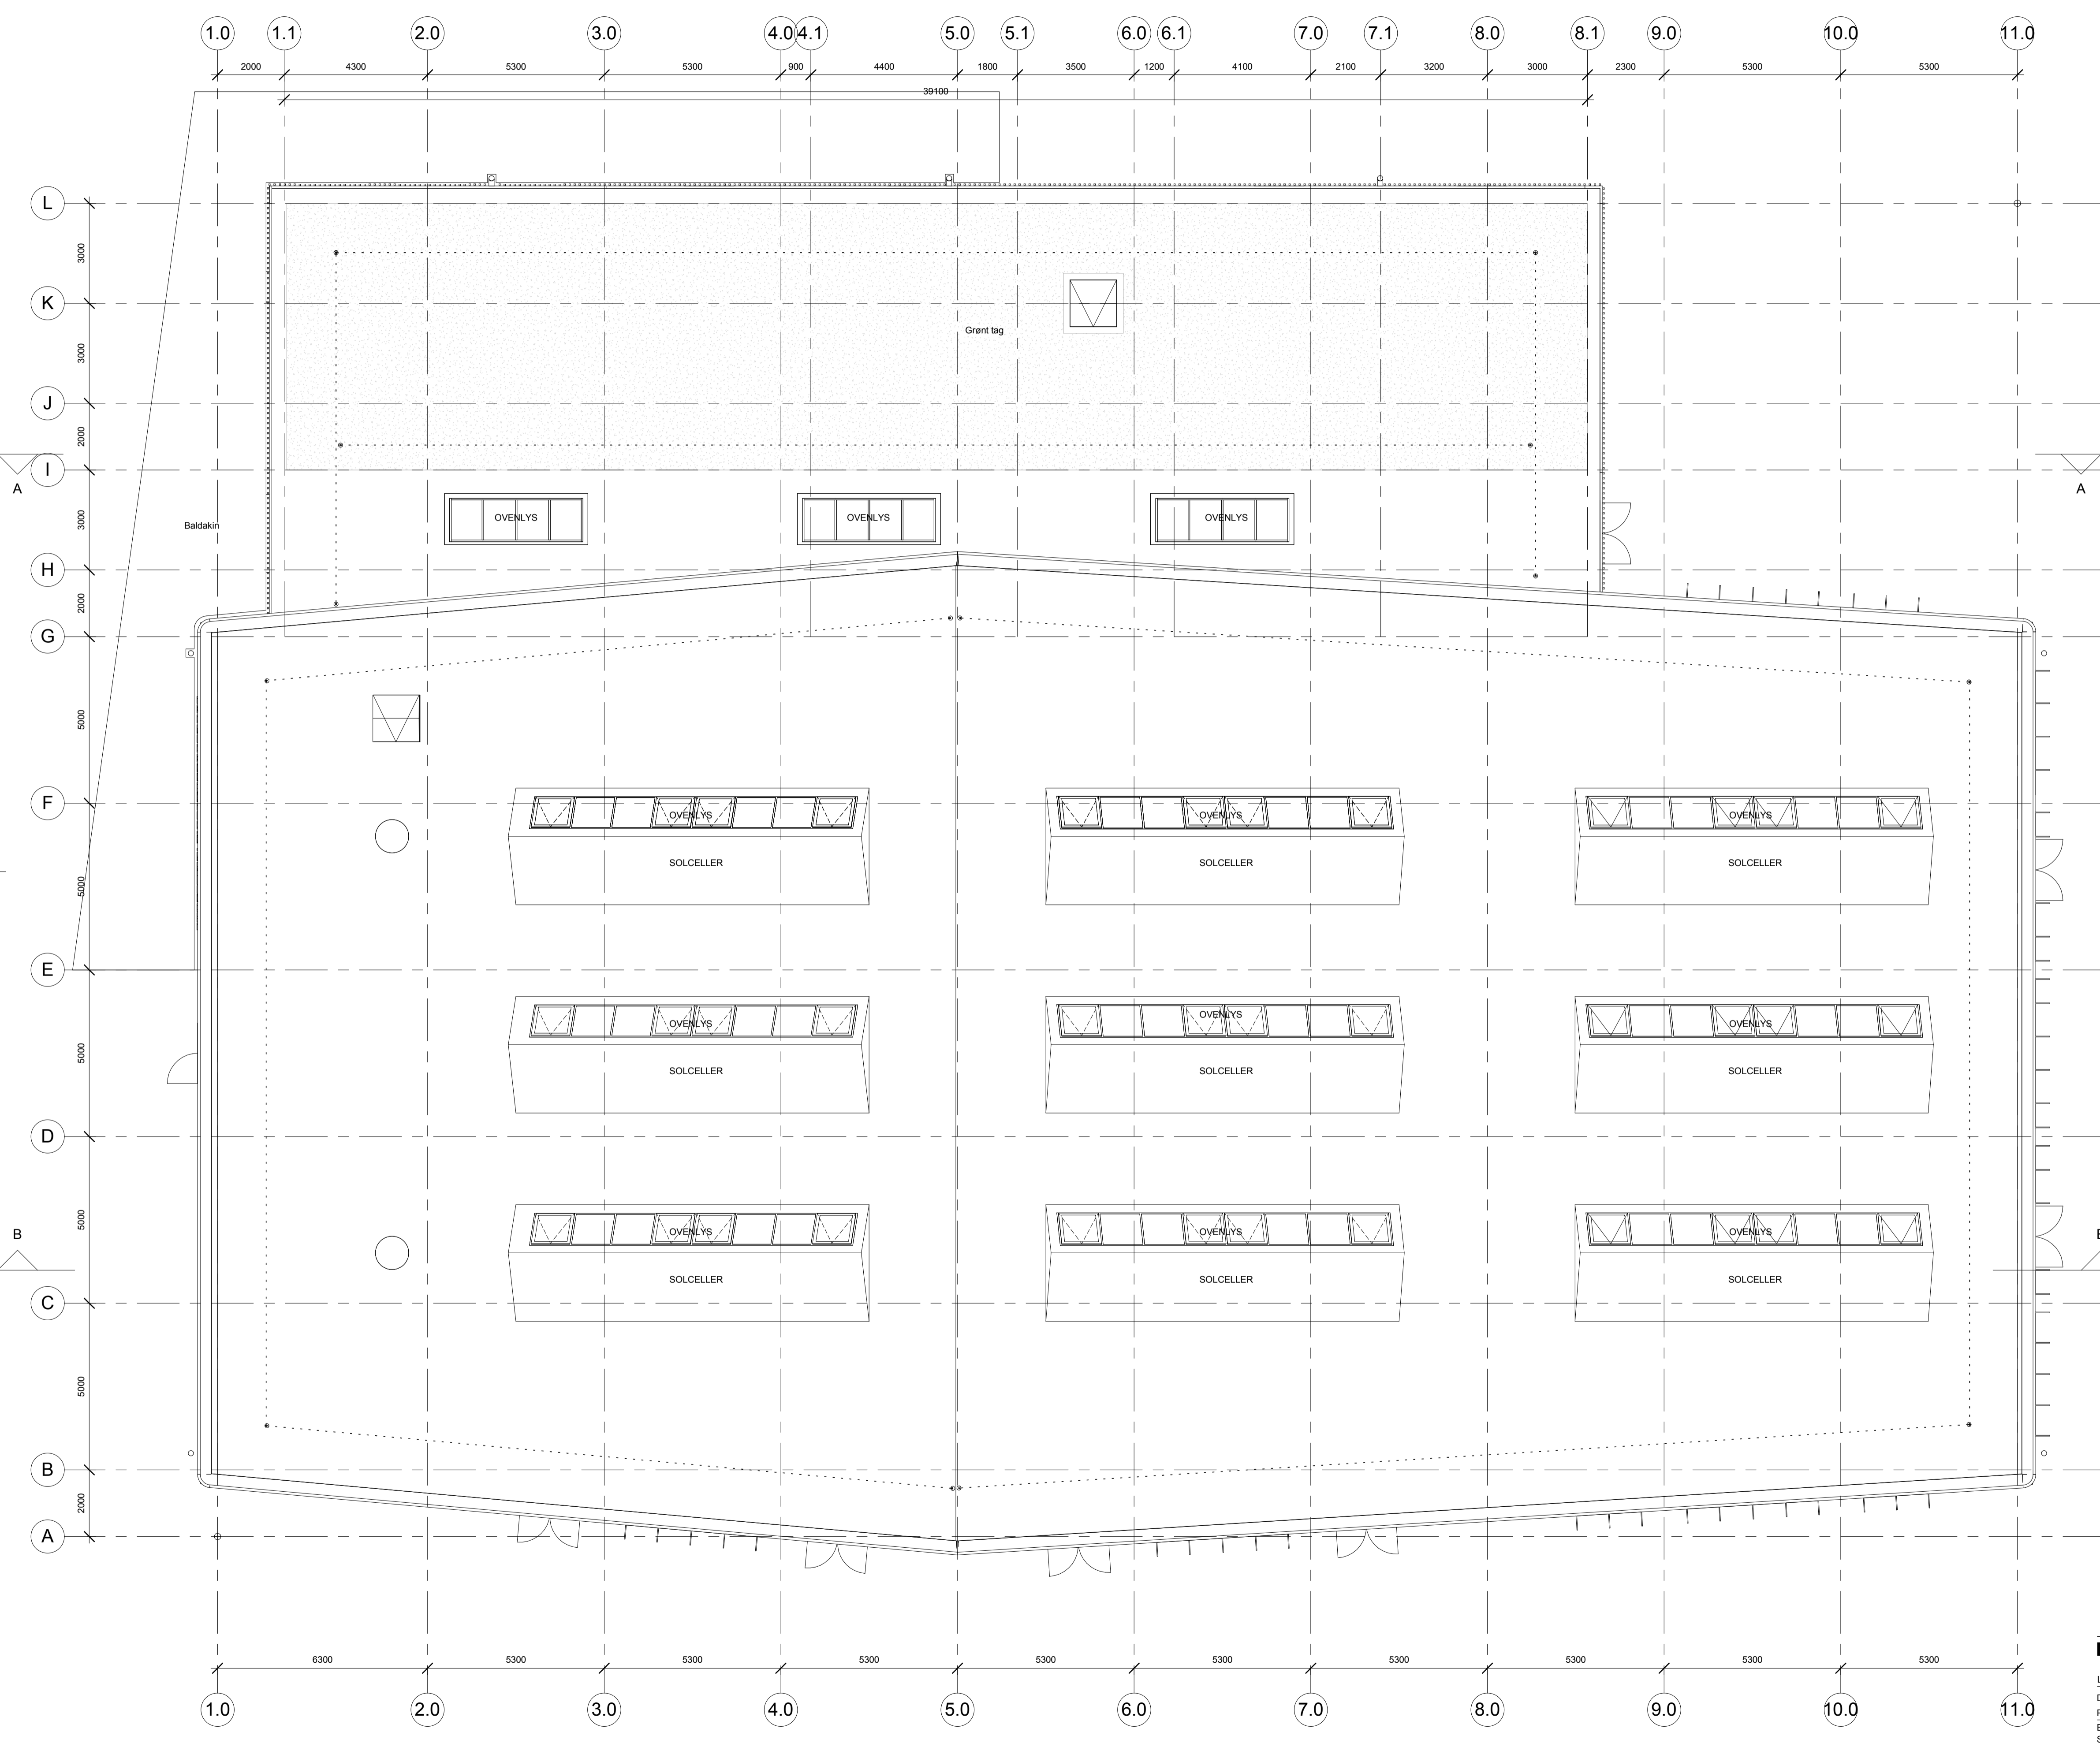

| REVISION | DATO | INT. |
|----------|------|------|
|          |      |      |
|          |      |      |
|          |      |      |
|          |      |      |
|          |      |      |

**NY IDRÆTSHAL PÅ LUNDEHUSSKOLEN**

LERSØ PARKALLE 152, 2100 KØBENHAVN Ø  
 DOKUMENT ID: L0101-067750-008\_11504\_K01\_H1\_N003 Tagplan  
 PROJEKTFASE: FORPROJEKT  
 MÅL: 1 : 100

**BYGGERI KØBENHAVN**  
 PAKHUS 48, SUNDKJØB 1, TV, DK-2150 NORDHAVN  
 IRLANDSVEJ 15, DK-2300 KØBENHAVN S.  
 HERLEV BYGADE 14, DK-2730 HERLEV  
 RYESGADE 23, 2, DK-2200 KØBENHAVN N.

UDARBEJDET AF: HKØ  
 GODKENDT AF: KHa  
 FØRSTE REVISIONSDATO:  
 VERSIONSDATO: 2015-11-20  
 REV. NUMMER:

■ ARKITEKT: VILHELM LAURITZEN ARKITEKTER AS  
 □ INGENIØR: HOLMSGAARD a/s  
 □ INGENIØR: JENS WESSBERG A/S  
 □ LANDSKAB: THING BRANDT LANDSKAB A/S

KEJJD PROJEKT ID: 11504  
 KEJJD PROJEKTWEB-NUMMER: PN 177636  
 BBR. NR.: 101-008  
 MATRIKEL NR.: 1129  
 EJERLAV: EMDRUP, KØBENHAVN

TLF. +45 32695000 VLA@VLA.DK  
 TLF. +45 33701017 MAIL@HOLMSGAARD.DK  
 TLF. +45 44882000 KONTAKT@JENSWESSBERG.DK  
 TLF. +45 44222322 INFO@THING-BRANDT.DK



**SIGNATURFORKLARING**

BEDEKTEDELER OG MATERIE

Fl. Højdepunktsforskning, lavest/bestemte/nyere ved et område

KA KVA KAV KVB KVC KVD KVE KVF

Skubakker/vejs-udlægning

TIP Trødbind

ØB ØB1 ØB2 ØB3 ØB100

ØB1 Eksisterende bygning

ØB2 Eksisterende tag

ØB3 Eksisterende vinduer

ØB4 Eksisterende døre

ØB5 Eksisterende trappetrin

ØB6 Eksisterende kornbånd

ØB7 Eksisterende gulvplenum

ØB8 Eksisterende glasplenum

ØB9 Eksisterende flislagt

ØB10 Eksisterende asfalt

ØB11 Eksisterende beton

ØB12 Eksisterende murværk

ØB13 Eksisterende stensæt

ØB14 Eksisterende jord

ØB15 Eksisterende vegetation

ØB16 Eksisterende vandløb

ØB17 Eksisterende søer og søer

ØB18 Eksisterende kanaler

ØB19 Eksisterende broer

ØB20 Eksisterende gader og veje

ØB21 Eksisterende stier

ØB22 Eksisterende cykelstier

ØB23 Eksisterende ramper

ØB24 Eksisterende hejstepladser

ØB25 Eksisterende anlæg

ØB26 Eksisterende belysning

ØB27 Eksisterende vandforsyning

ØB28 Eksisterende afløb

ØB29 Eksisterende varme

ØB30 Eksisterende køling

ØB31 Eksisterende ventilation

ØB32 Eksisterende elektricitet

ØB33 Eksisterende tele

ØB34 Eksisterende data

ØB35 Eksisterende sikkerhed

ØB36 Eksisterende lyd

ØB37 Eksisterende luft

ØB38 Eksisterende vand

ØB39 Eksisterende jord

ØB40 Eksisterende vegetation

ØB41 Eksisterende vandløb

ØB42 Eksisterende søer og søer

ØB43 Eksisterende kanaler

ØB44 Eksisterende broer

ØB45 Eksisterende gader og veje

ØB46 Eksisterende stier

ØB47 Eksisterende cykelstier

ØB48 Eksisterende ramper

ØB49 Eksisterende hejstepladser

ØB50 Eksisterende anlæg

ØB51 Eksisterende belysning

ØB52 Eksisterende vandforsyning

ØB53 Eksisterende afløb

ØB54 Eksisterende varme

ØB55 Eksisterende køling

ØB56 Eksisterende ventilation

ØB57 Eksisterende elektricitet

ØB58 Eksisterende tele

ØB59 Eksisterende data

ØB60 Eksisterende sikkerhed

ØB61 Eksisterende lyd

ØB62 Eksisterende luft

ØB63 Eksisterende vand

ØB64 Eksisterende jord

ØB65 Eksisterende vegetation

ØB66 Eksisterende vandløb

ØB67 Eksisterende søer og søer

ØB68 Eksisterende kanaler

ØB69 Eksisterende broer

ØB70 Eksisterende gader og veje

ØB71 Eksisterende stier

ØB72 Eksisterende cykelstier

ØB73 Eksisterende ramper

ØB74 Eksisterende hejstepladser

ØB75 Eksisterende anlæg

ØB76 Eksisterende belysning

ØB77 Eksisterende vandforsyning

ØB78 Eksisterende afløb

ØB79 Eksisterende varme

ØB80 Eksisterende køling

ØB81 Eksisterende ventilation

ØB82 Eksisterende elektricitet

ØB83 Eksisterende tele

ØB84 Eksisterende data

ØB85 Eksisterende sikkerhed

ØB86 Eksisterende lyd

ØB87 Eksisterende luft

ØB88 Eksisterende vand

ØB89 Eksisterende jord

ØB90 Eksisterende vegetation

ØB91 Eksisterende vandløb

ØB92 Eksisterende søer og søer

ØB93 Eksisterende kanaler

ØB94 Eksisterende broer

ØB95 Eksisterende gader og veje

ØB96 Eksisterende stier

ØB97 Eksisterende cykelstier

ØB98 Eksisterende ramper

ØB99 Eksisterende hejstepladser

ØB100 Eksisterende anlæg

**Idrestshol Lundehusskolen**

DRIFTSKEMER 2023-2024

DRIFTSKEMER 2025-2026

DRIFTSKEMER 2027-2028

DRIFTSKEMER 2099-2100