



Nordør

Hvor Nordhavn og Øresund mødes. Hvor byen møder havet kommer en ny park, hvor vandets kaber steder for liv og er med til at forbinde mennesker og natur.

En ny og mangfoldig natur er vokset ud af det, der var. Bakker, skrænter og huller af jord. Skabt i samspil mellem mennesker og maskiner. Og herafter overladt til naturens processer. Med god tid til at ting kan ske.

Et foranderligt sted med plads til alt liv. Padder, fugle, insekter og menneskers fritidsliv til lands, til vands og i luften. Og lige adgang for alle, altid. Forbød alle har ret til at trives i byen. Uanset art, behov eller ønsker.


Her kan du gå, løbe, klatre, svømme, krybe, dase, spire, ligge, dykke, flyde, og trække vejret dybt. Her kan du få vind i ansigtet. Sidde på stranden og se solen gå ned bag byen.

Nordør: En helt ny oplevelse i København. Og alligevel føles det som København, når byen er allerbedst. Altid tæt på vandet. Underspillet og uformel. Demokratisk og selvgroet.

Kom og vær med!

Kanten af Øresund, Basisparken


Vision

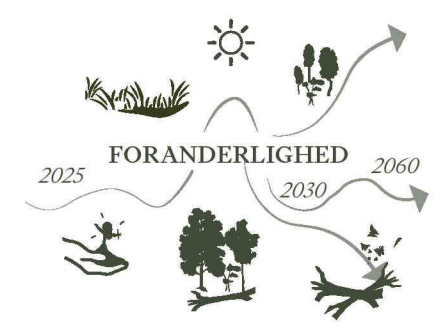

Vi giver tid og plads til at ting kan ske



Vi fremmer økosystemer, som øger livskvaliteten

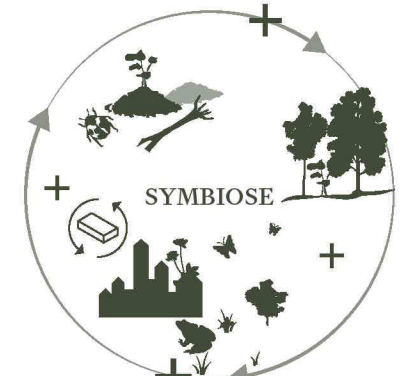


Vi bruger det som er, så gode vi kan



Vi sikrer lige muligheder for alle

Hovedgreb

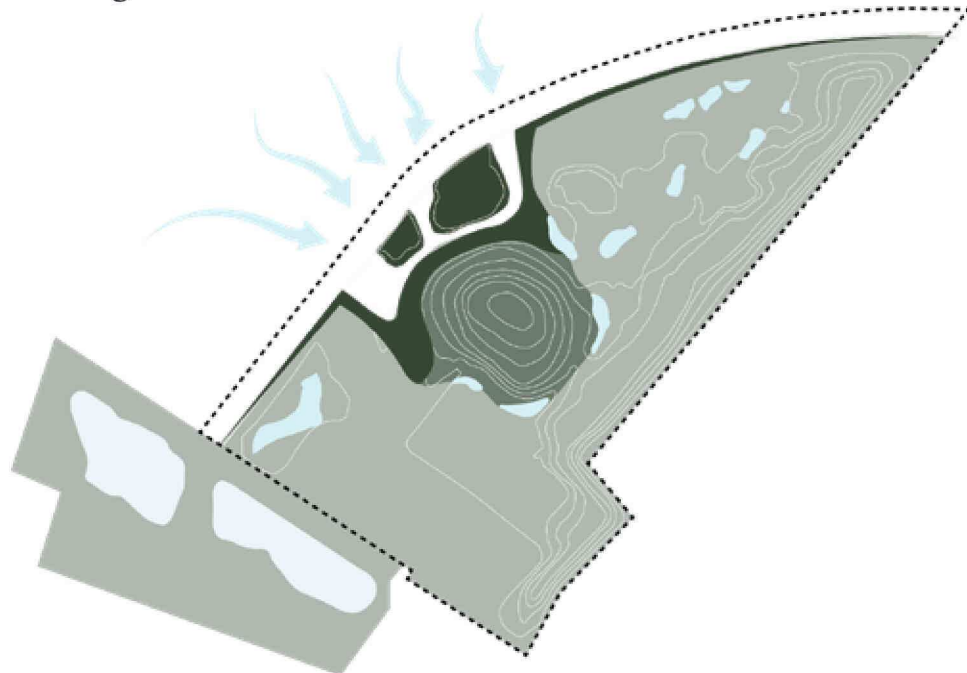


Vi skaber steder for liv med vandet som afsæt



Vi bevarer og forbedrer naturen, hvor vi kan



Vi sammensætter en mosaik af kystnær natur

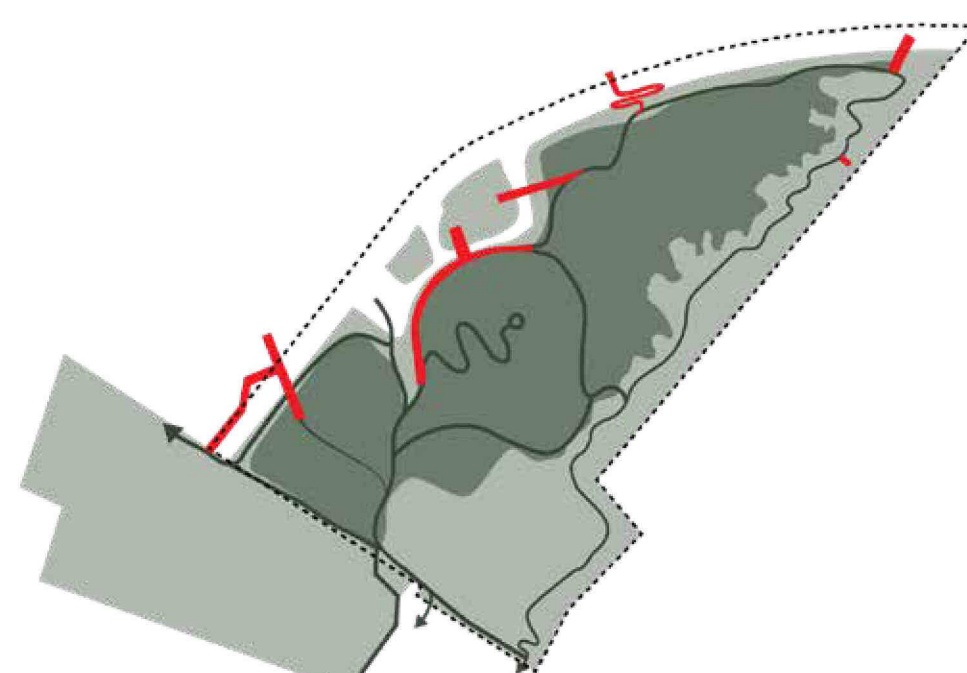

Vi sikrer, at alle kroppe og alle arter har lige adgang




Oversigtsplan, Basisparken 1:2000



Snit AA, Basisparken 1:1000



Snit BB, Tillægsparken, 1:1000

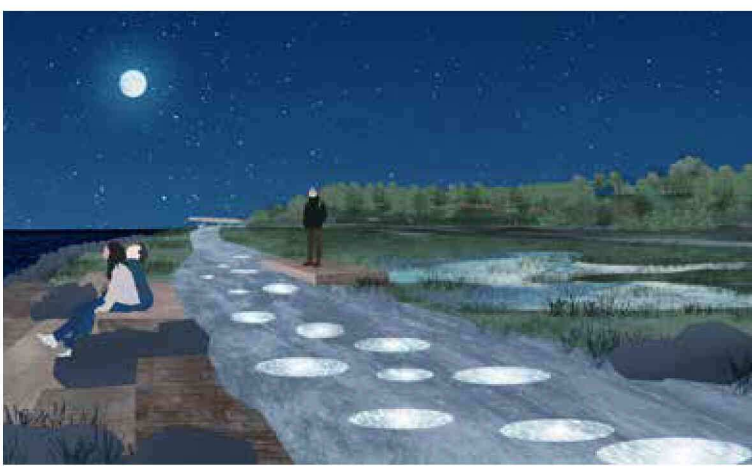



Ankomsten og Øret, Basisparken



Byens længste skovbryn, Tillægsparken



Gennem kanten / På vandet (brygge A), Basisparken



Udgøre kanten / Længs vandet (brygge B), Tillægsparken



På kanten (brygge C), Tillægsparken




Over kanten / Over vandet (brygge D), Tillægsparken




Udsnitplan 1:500, Basisparken, Øret




Udsnitplan 1:500, Basiplan, Ankomstområdet i syd

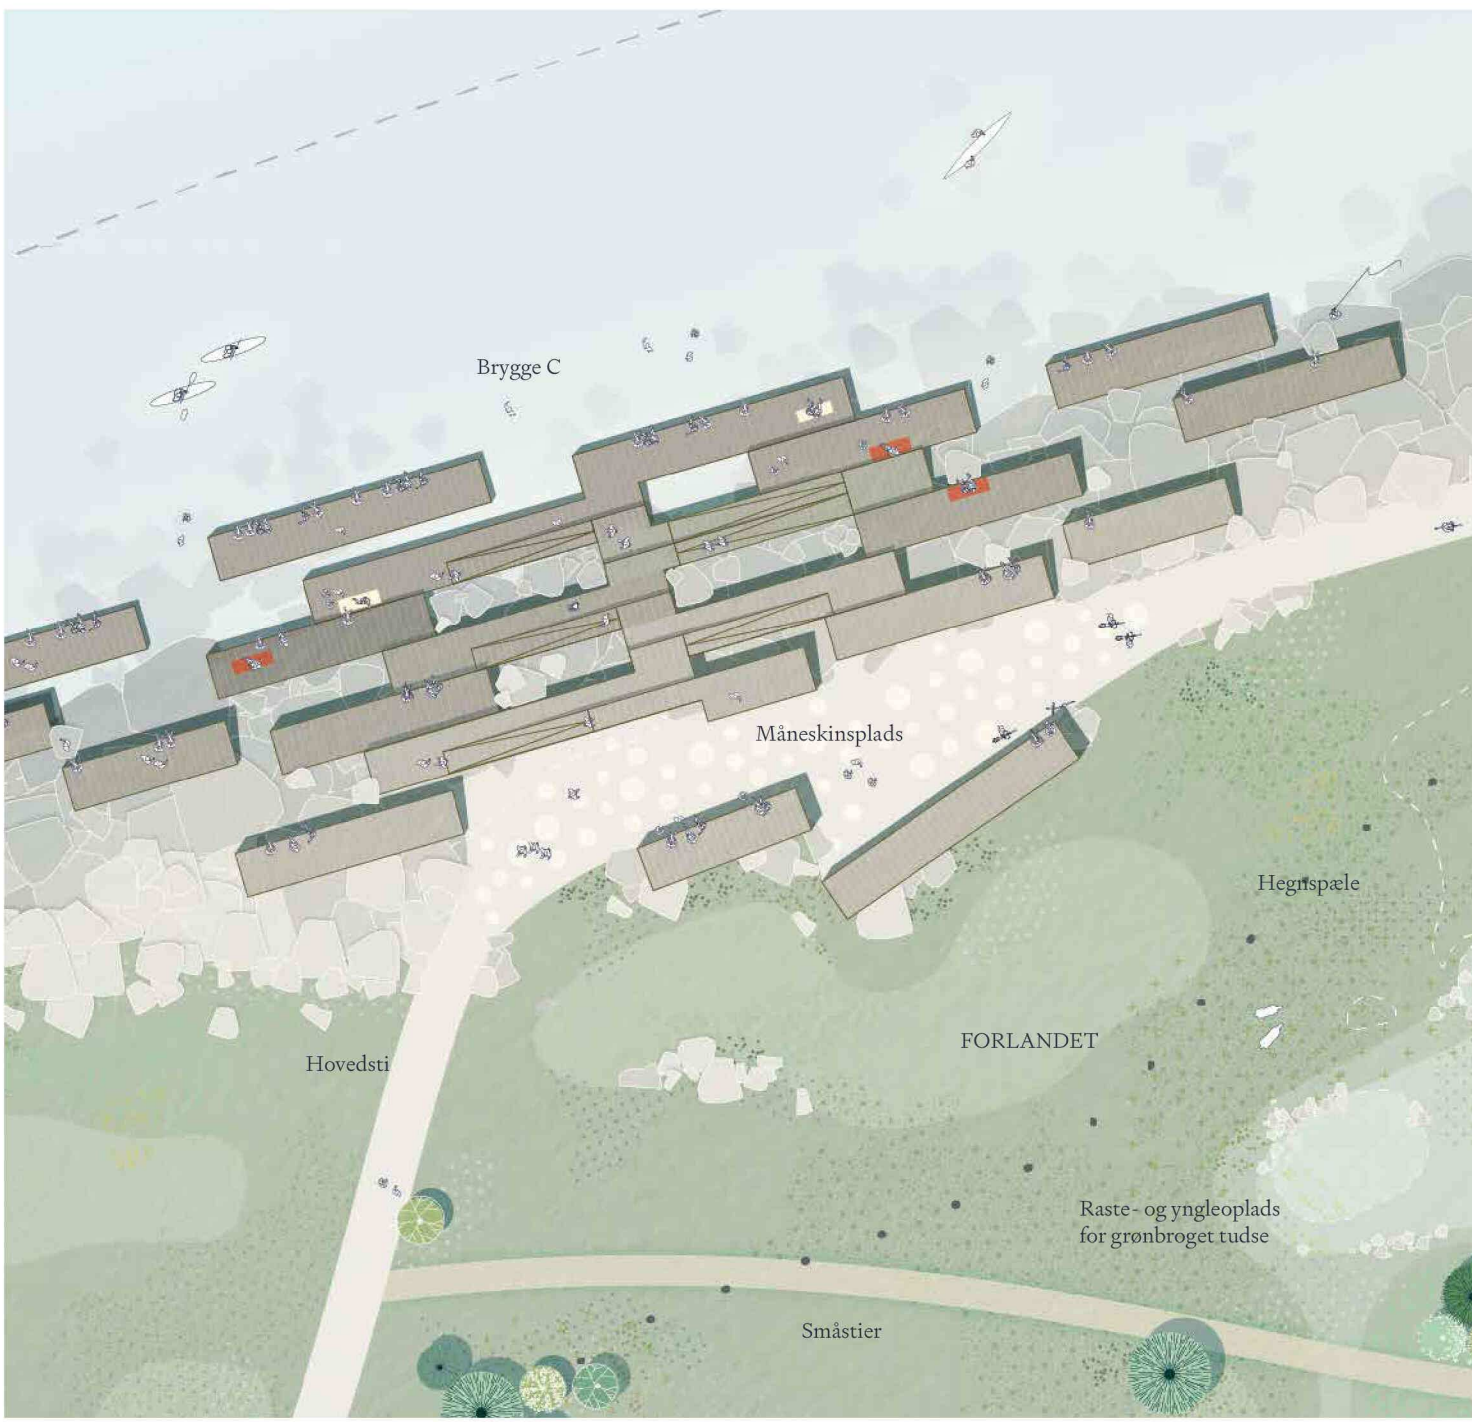

Udsnitplan 1:500, Tillægspark, Forlandet

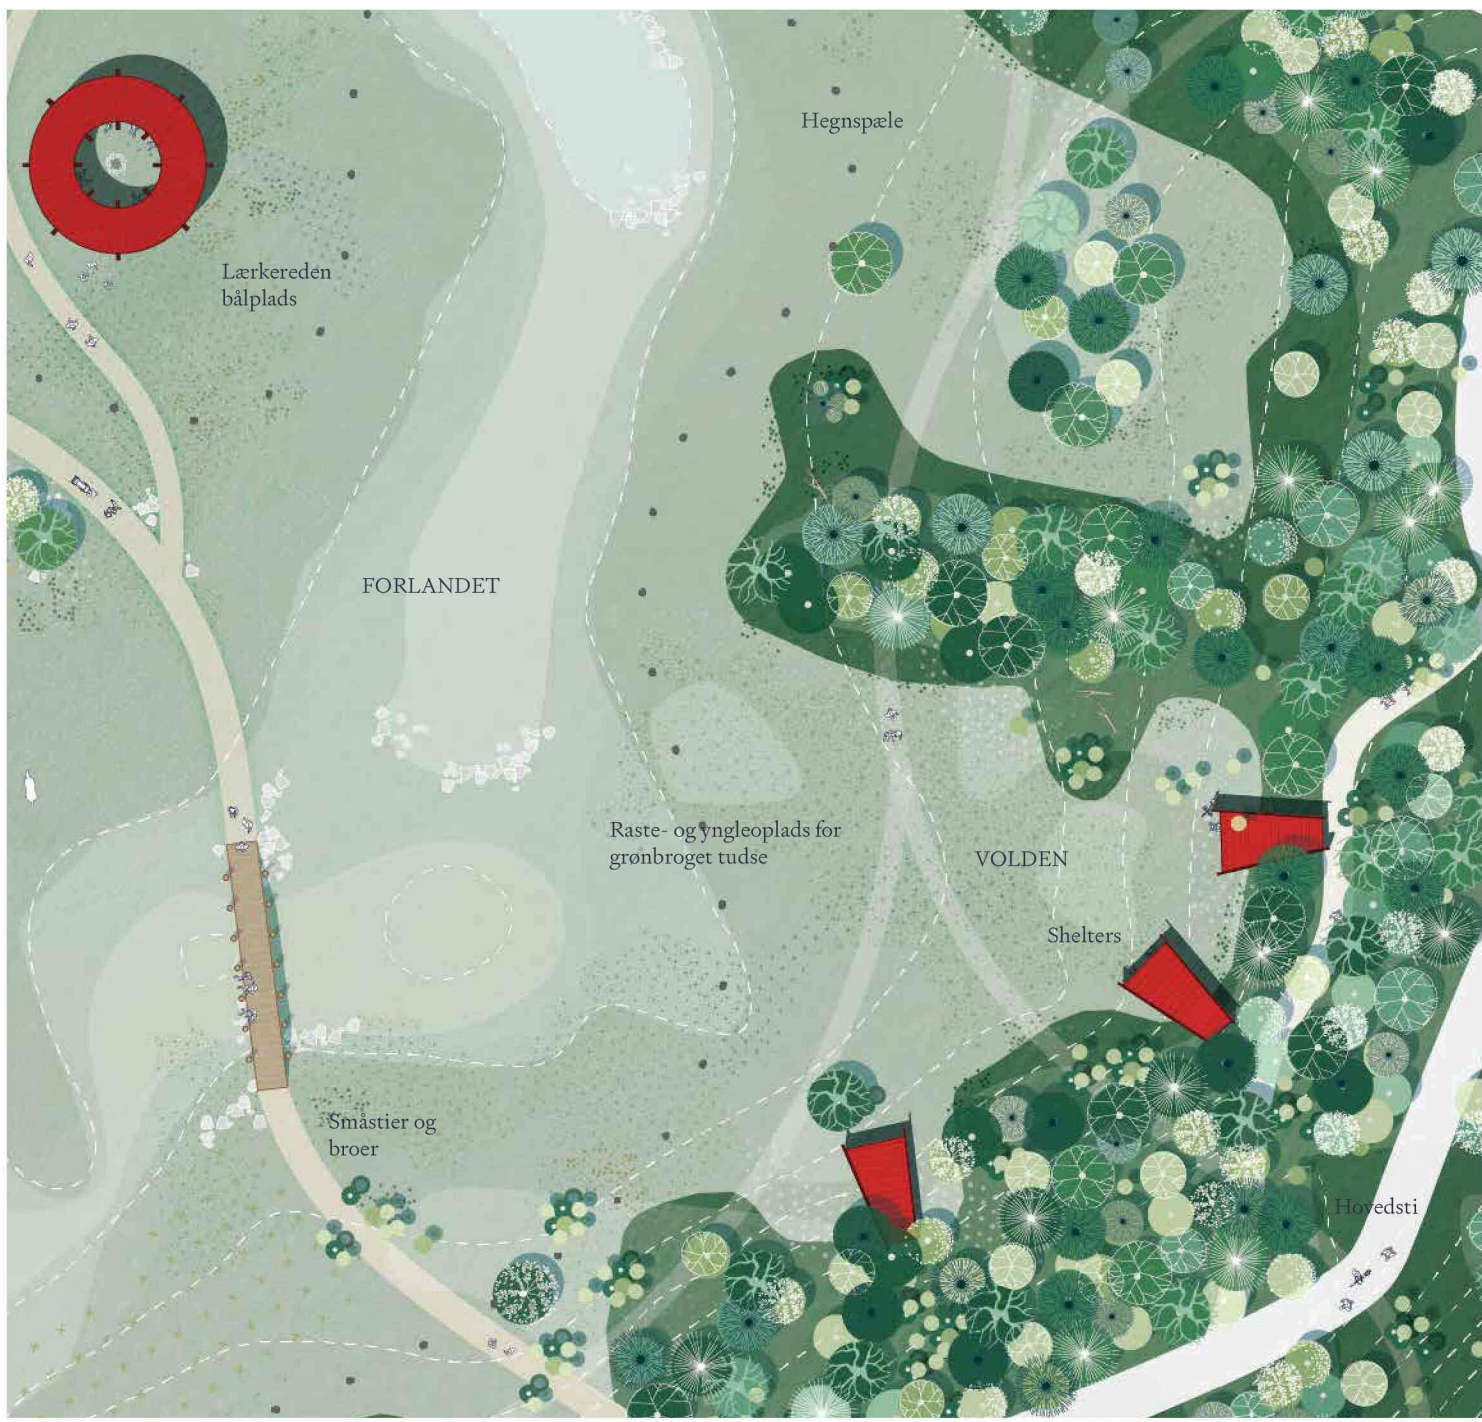

Udsnitplan 1:500, Tillægsparken, Volden og forlandet i Nord

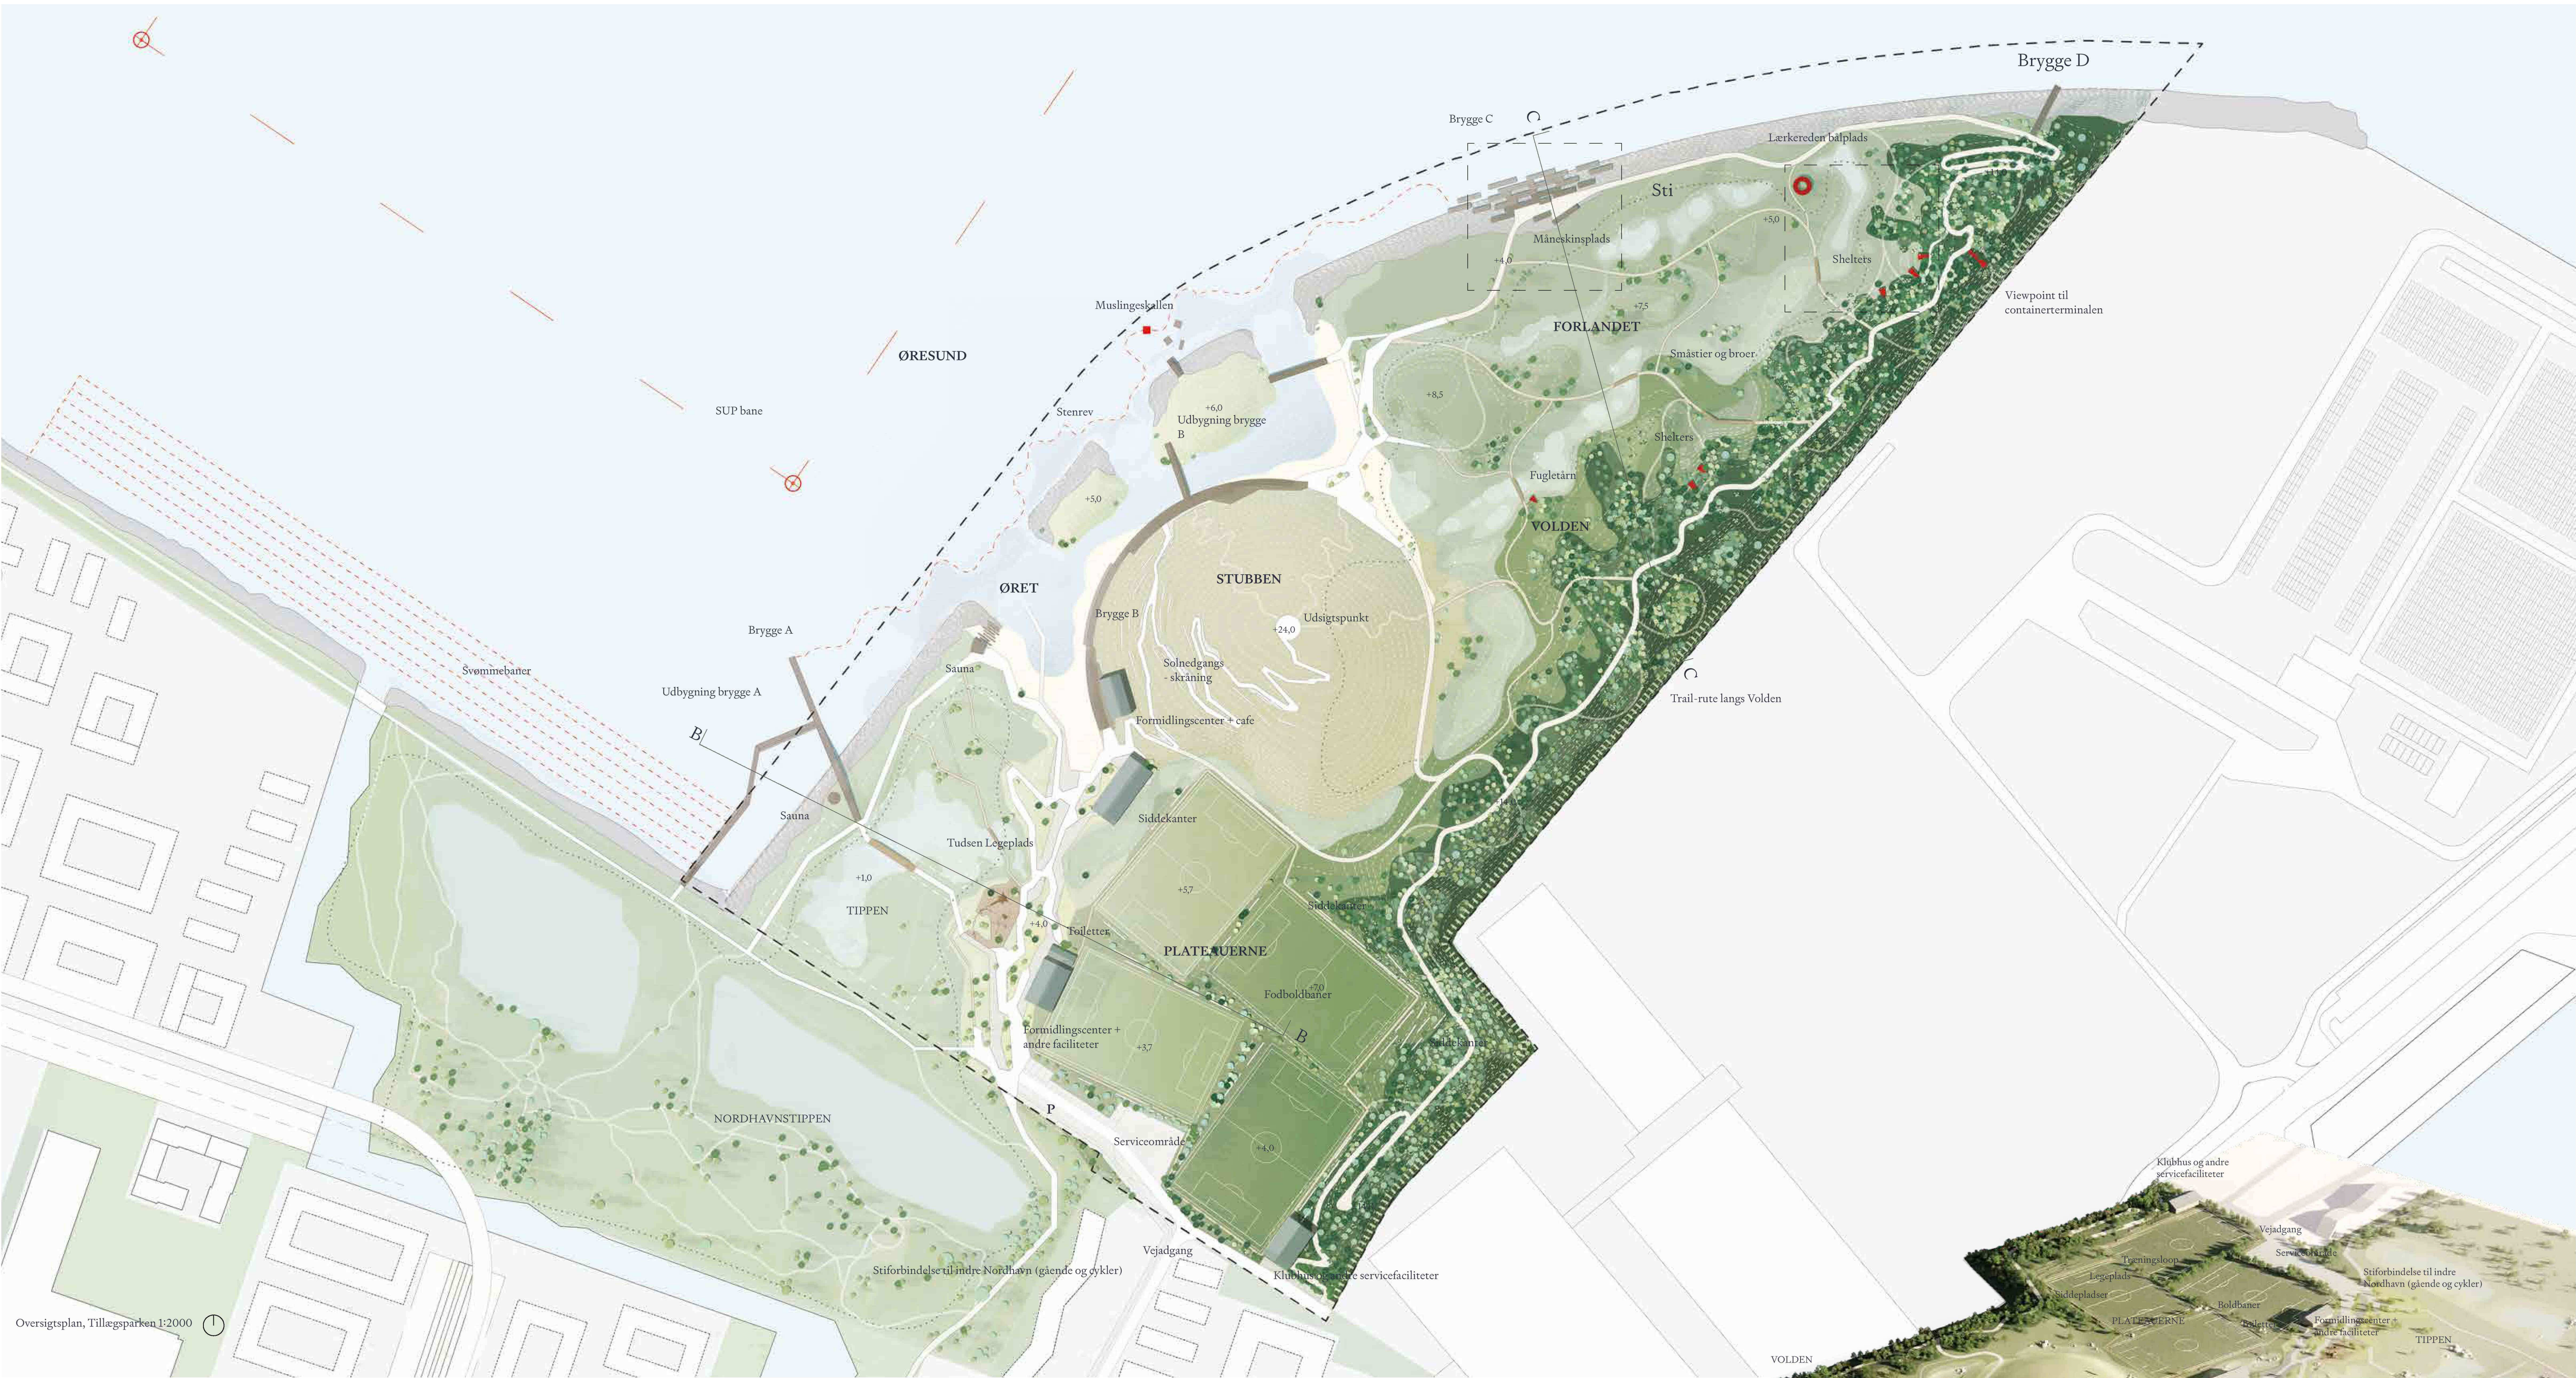

Oversigtsplan, Tillægsparken 1:2000



Snit CC, Tillægsparken, 1:1000



Aksometrisk af Tillægsparken