


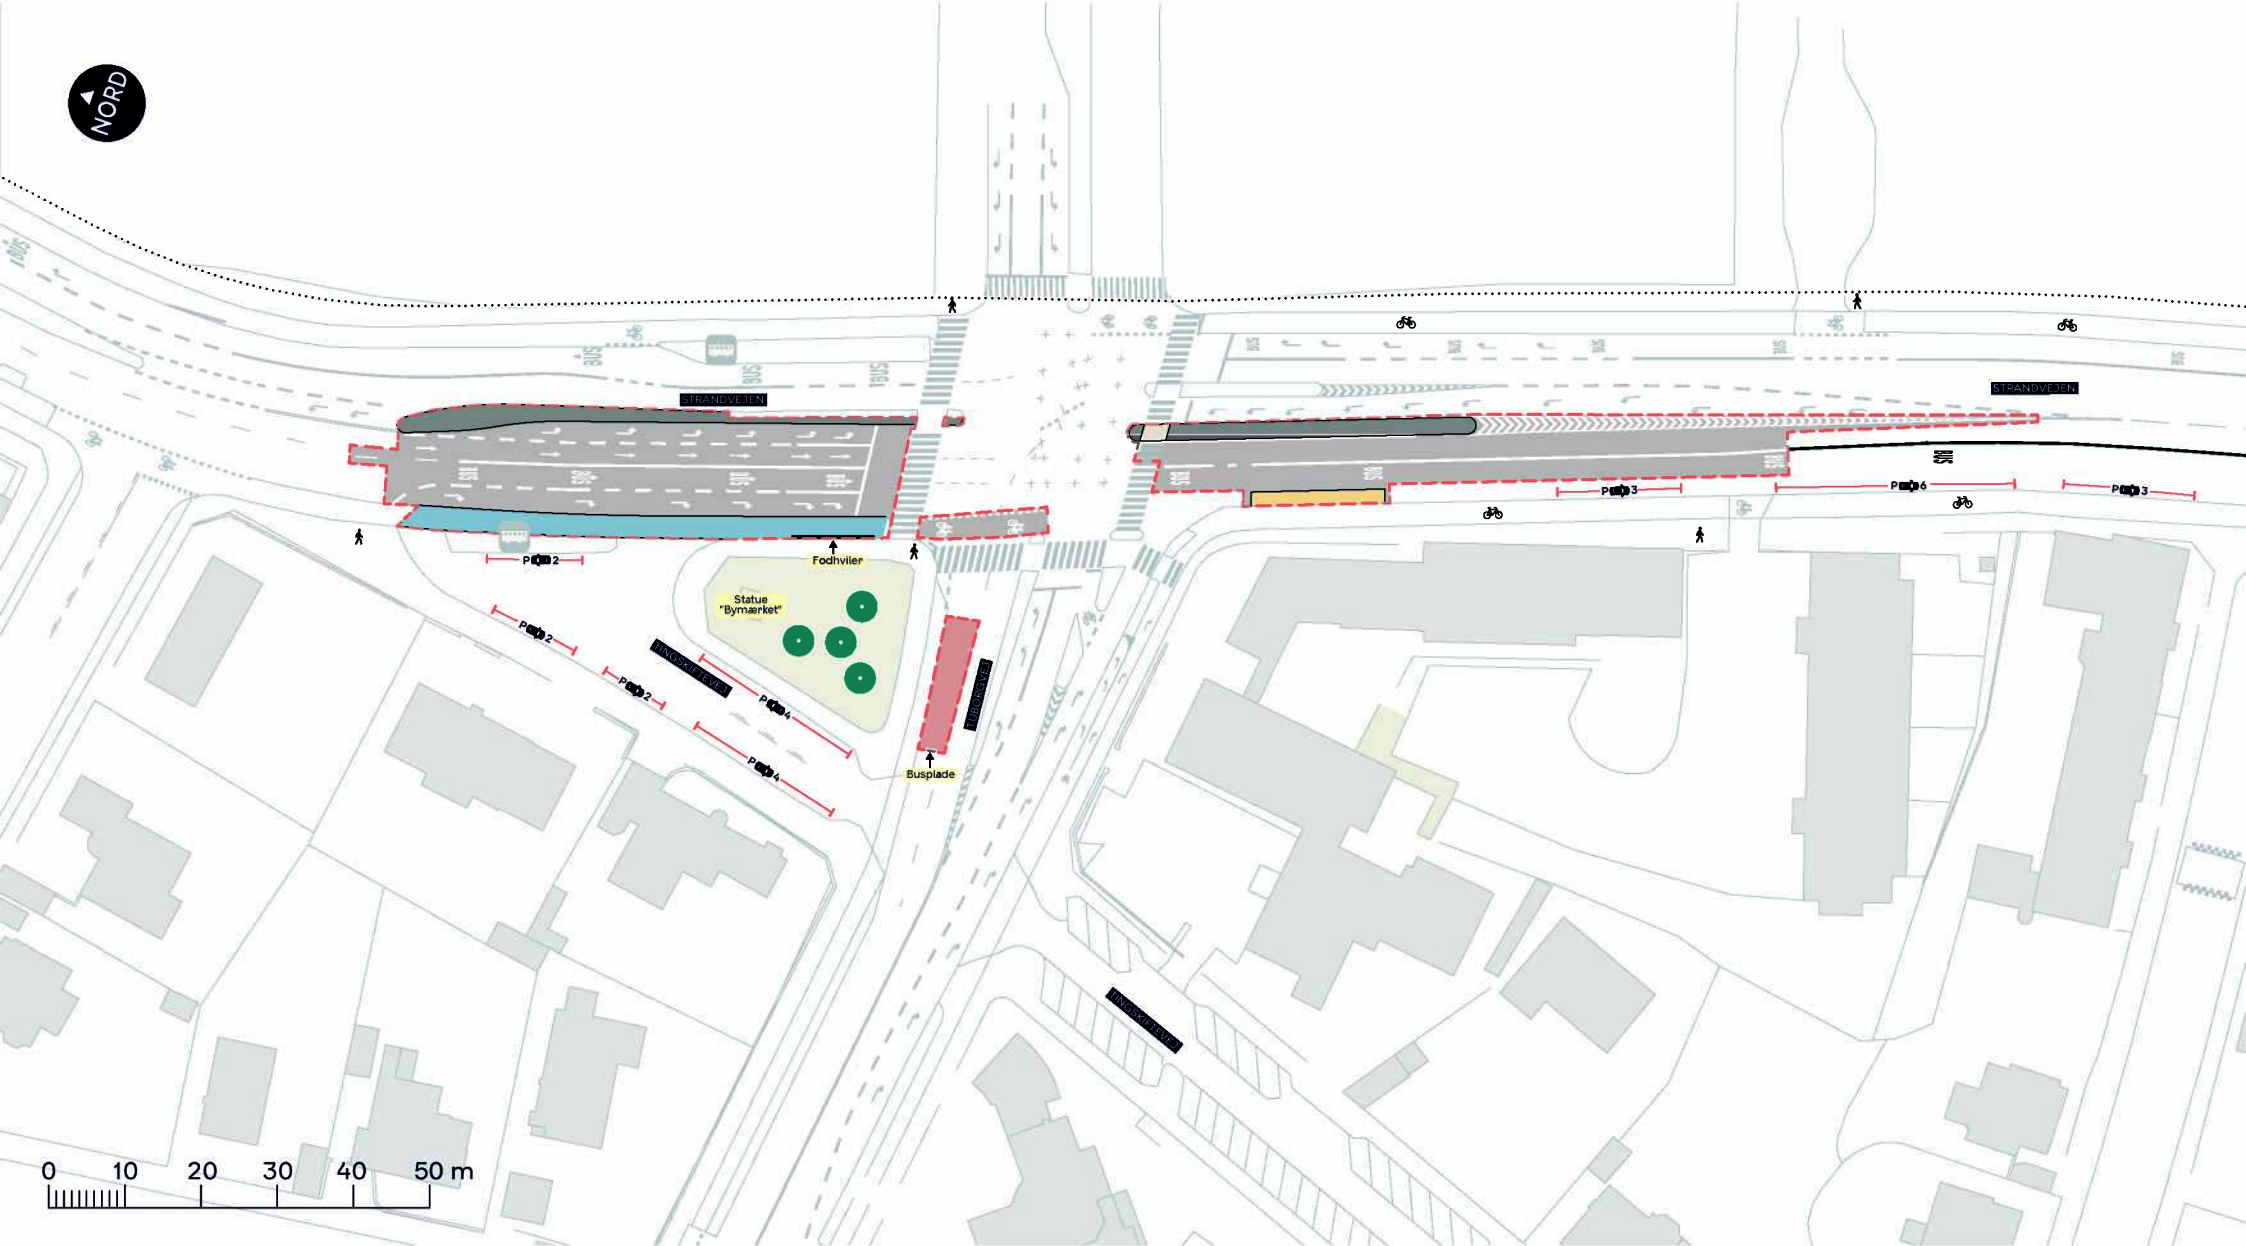

--- Anlægsområde

..... Kommunegrænse

Fortov

Cykelsti

Busperron



Eksisterende træ



Eksisterende busstoppested


STRANDVEJEN/TUBORGVEJ

Østerbro

Dispositionsforslag, alternativ 1

BILAG 4



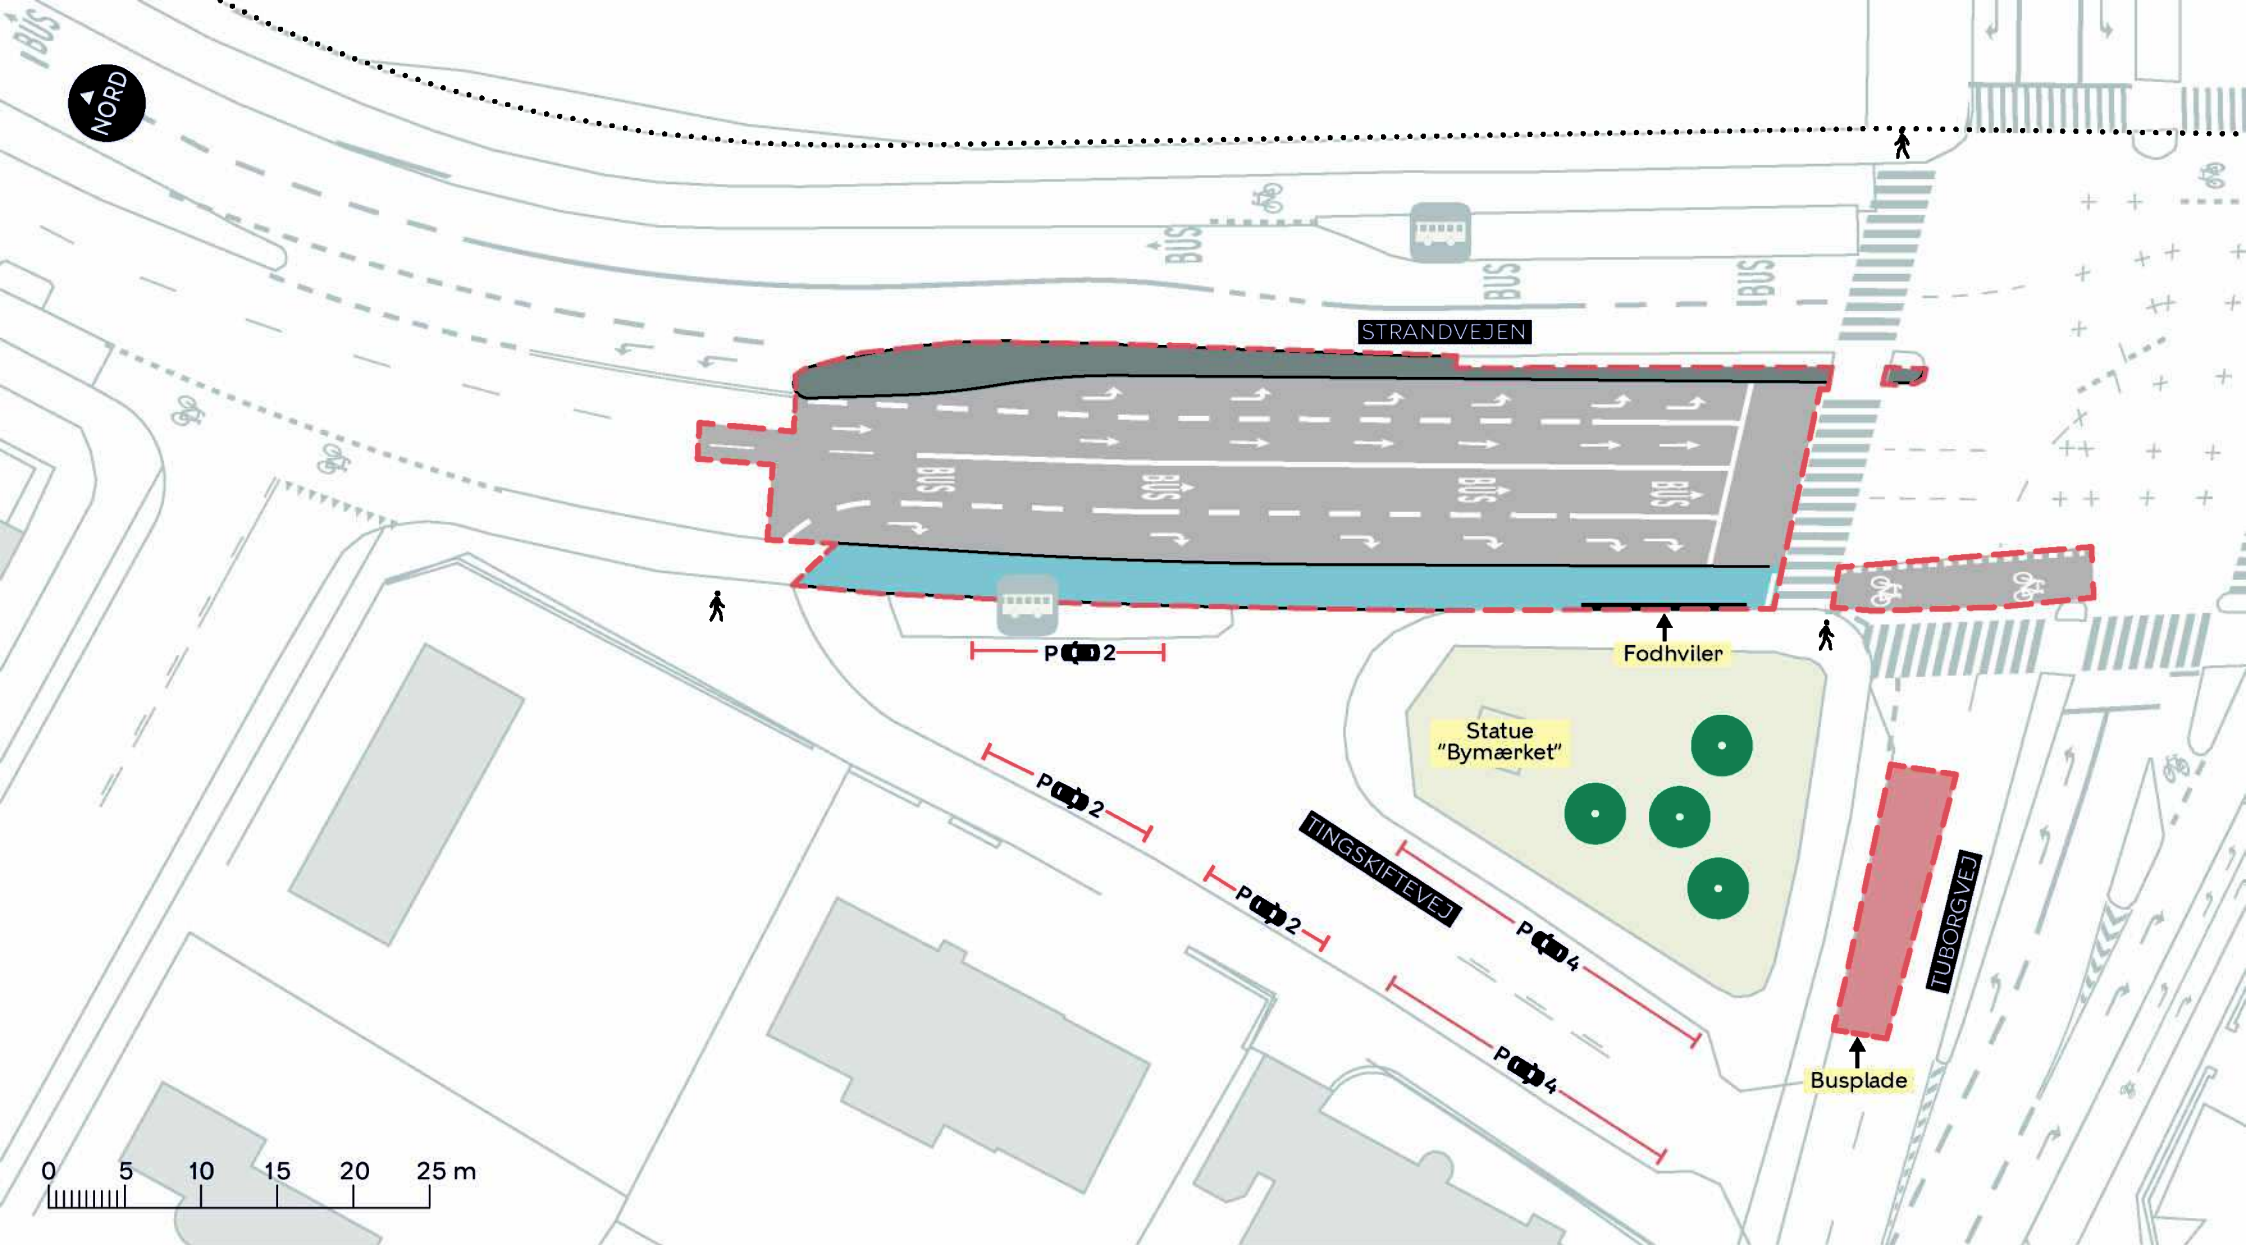

--- Anlægsområde

..... Kommunegrænse

Fortov

Cykelsti

Busperron



Eksisterende træ



Eksisterende busstoppested


STRANDVEJEN/TUBORGVEJ

Østerbro

Dispositionsforslag, alternativ 1

BILAG 4.1



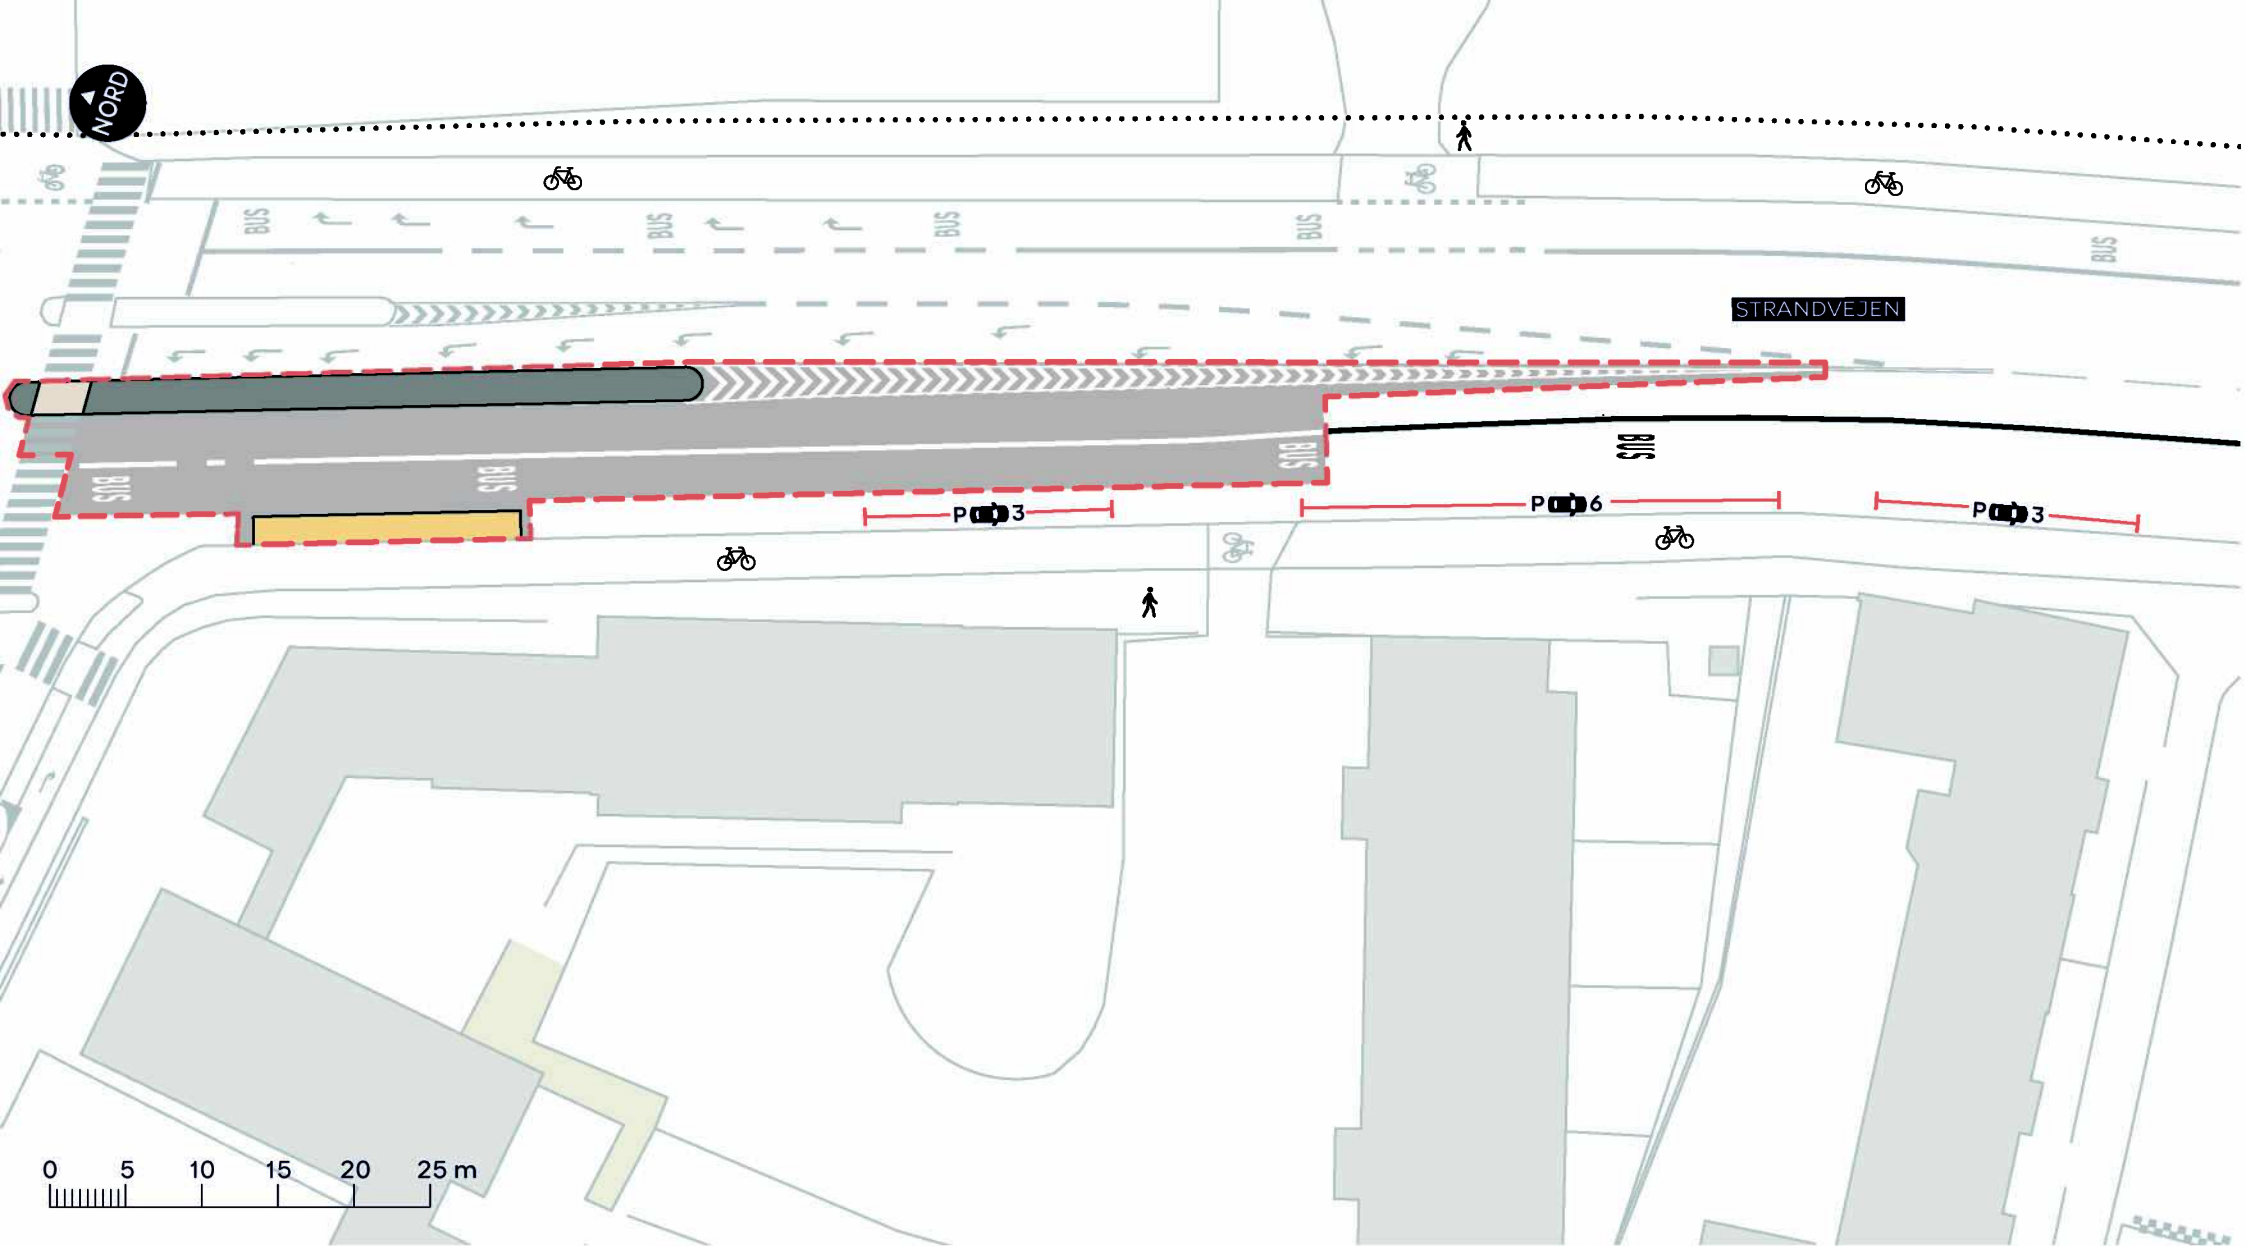

- Anlægsområde
- Kommunegrænse
- Fortov
- Busperron

STRANDVEJEN/TUBORGVEJ
 Østerbro
 Dispositionsforslag, alternativ 1

BILAG 4.2

