


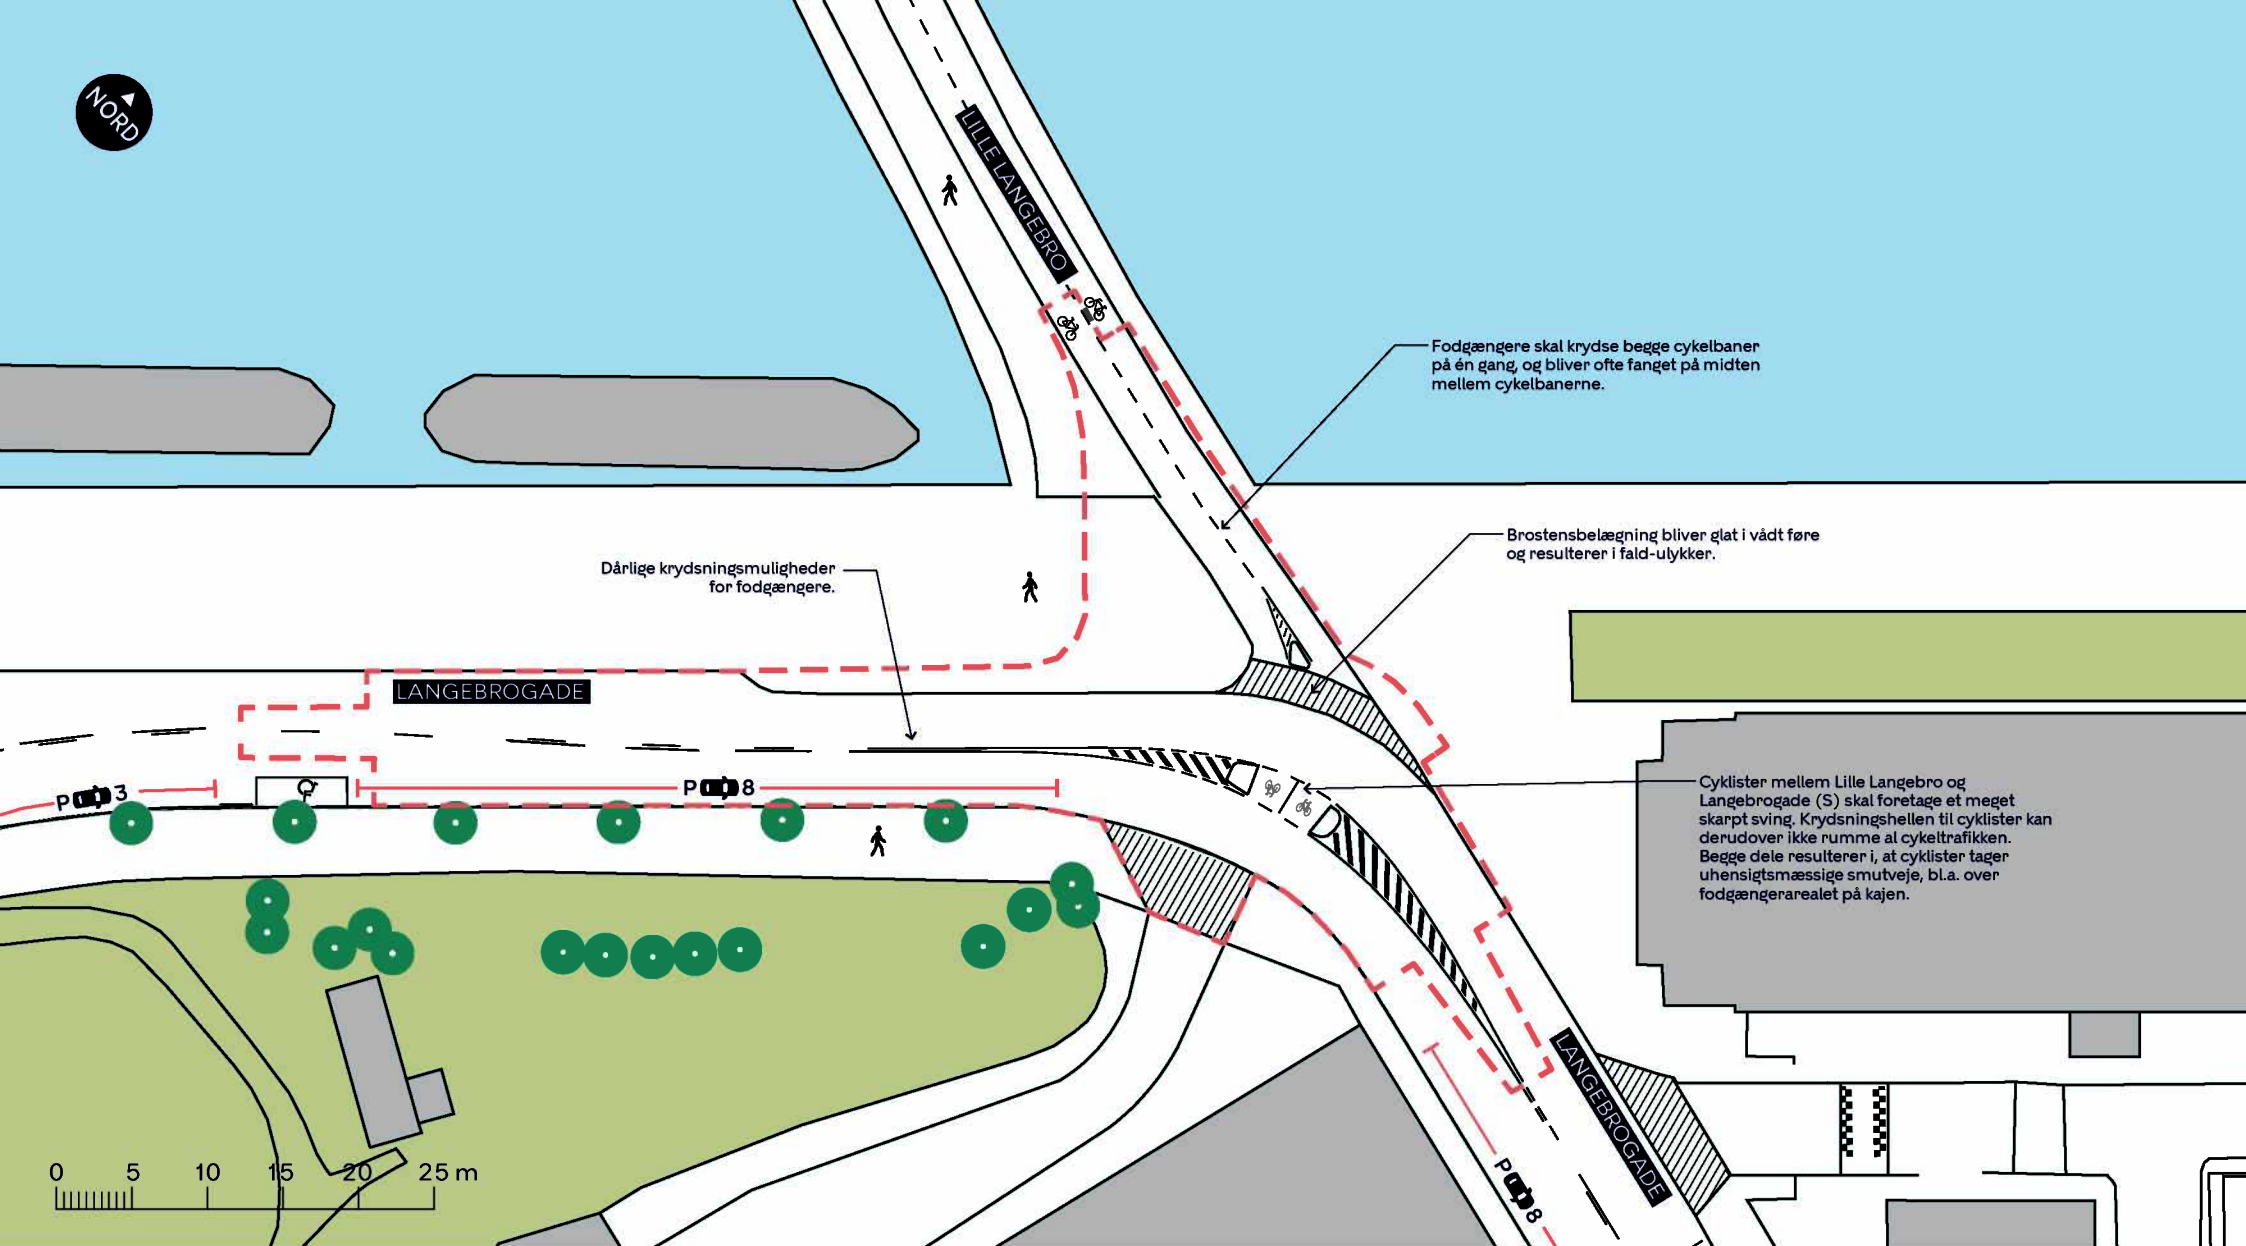

--- Anlægsområde

 Cykelsti

 Fortov

//////// Overkørsel

 Træ

LANGEBROGADE - LILLE LANGEBRO

Indre By

Eksisterende forhold

BILAG 3

